


**Légende**

- BI
- compteur
- PI
- Q purge
- vanne
- ventouse


Tronçon

- canalisation
- canalisation supprimée

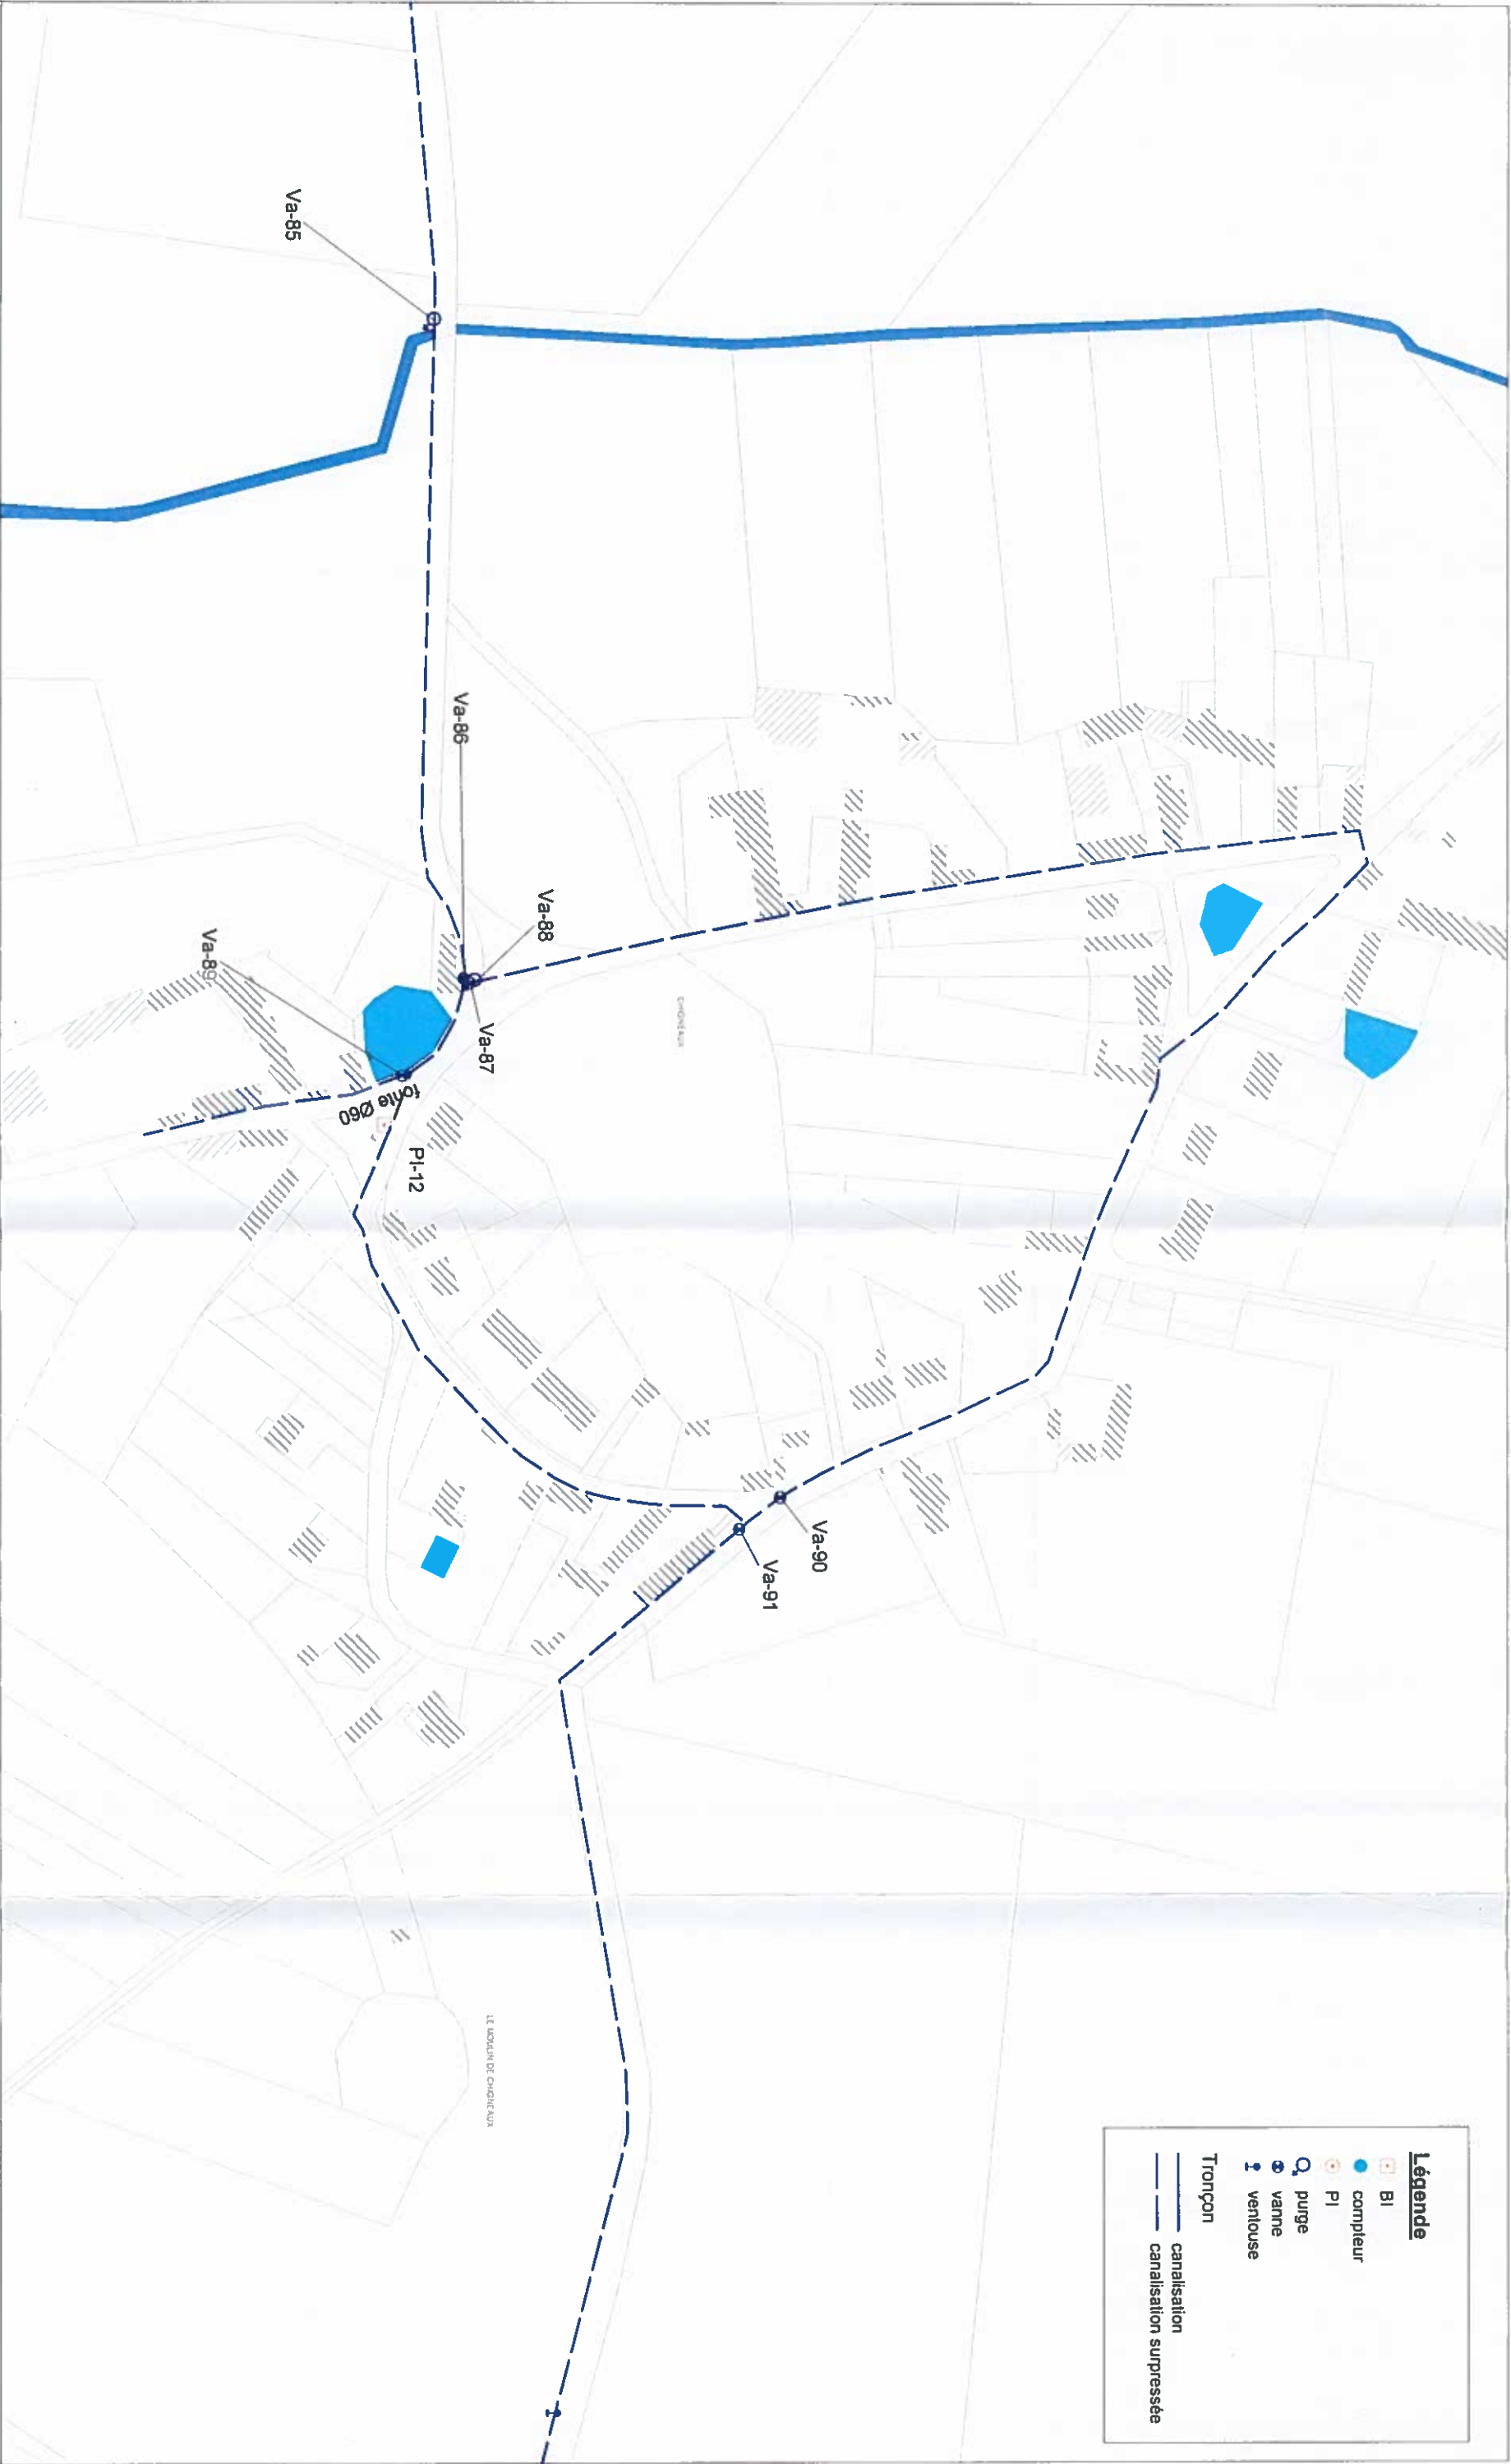


**Légende**

- BI
- compteur
- PI
- purge
- vanne
- ventouse
- Tronçon
- canalisation
- canalisation supprimée

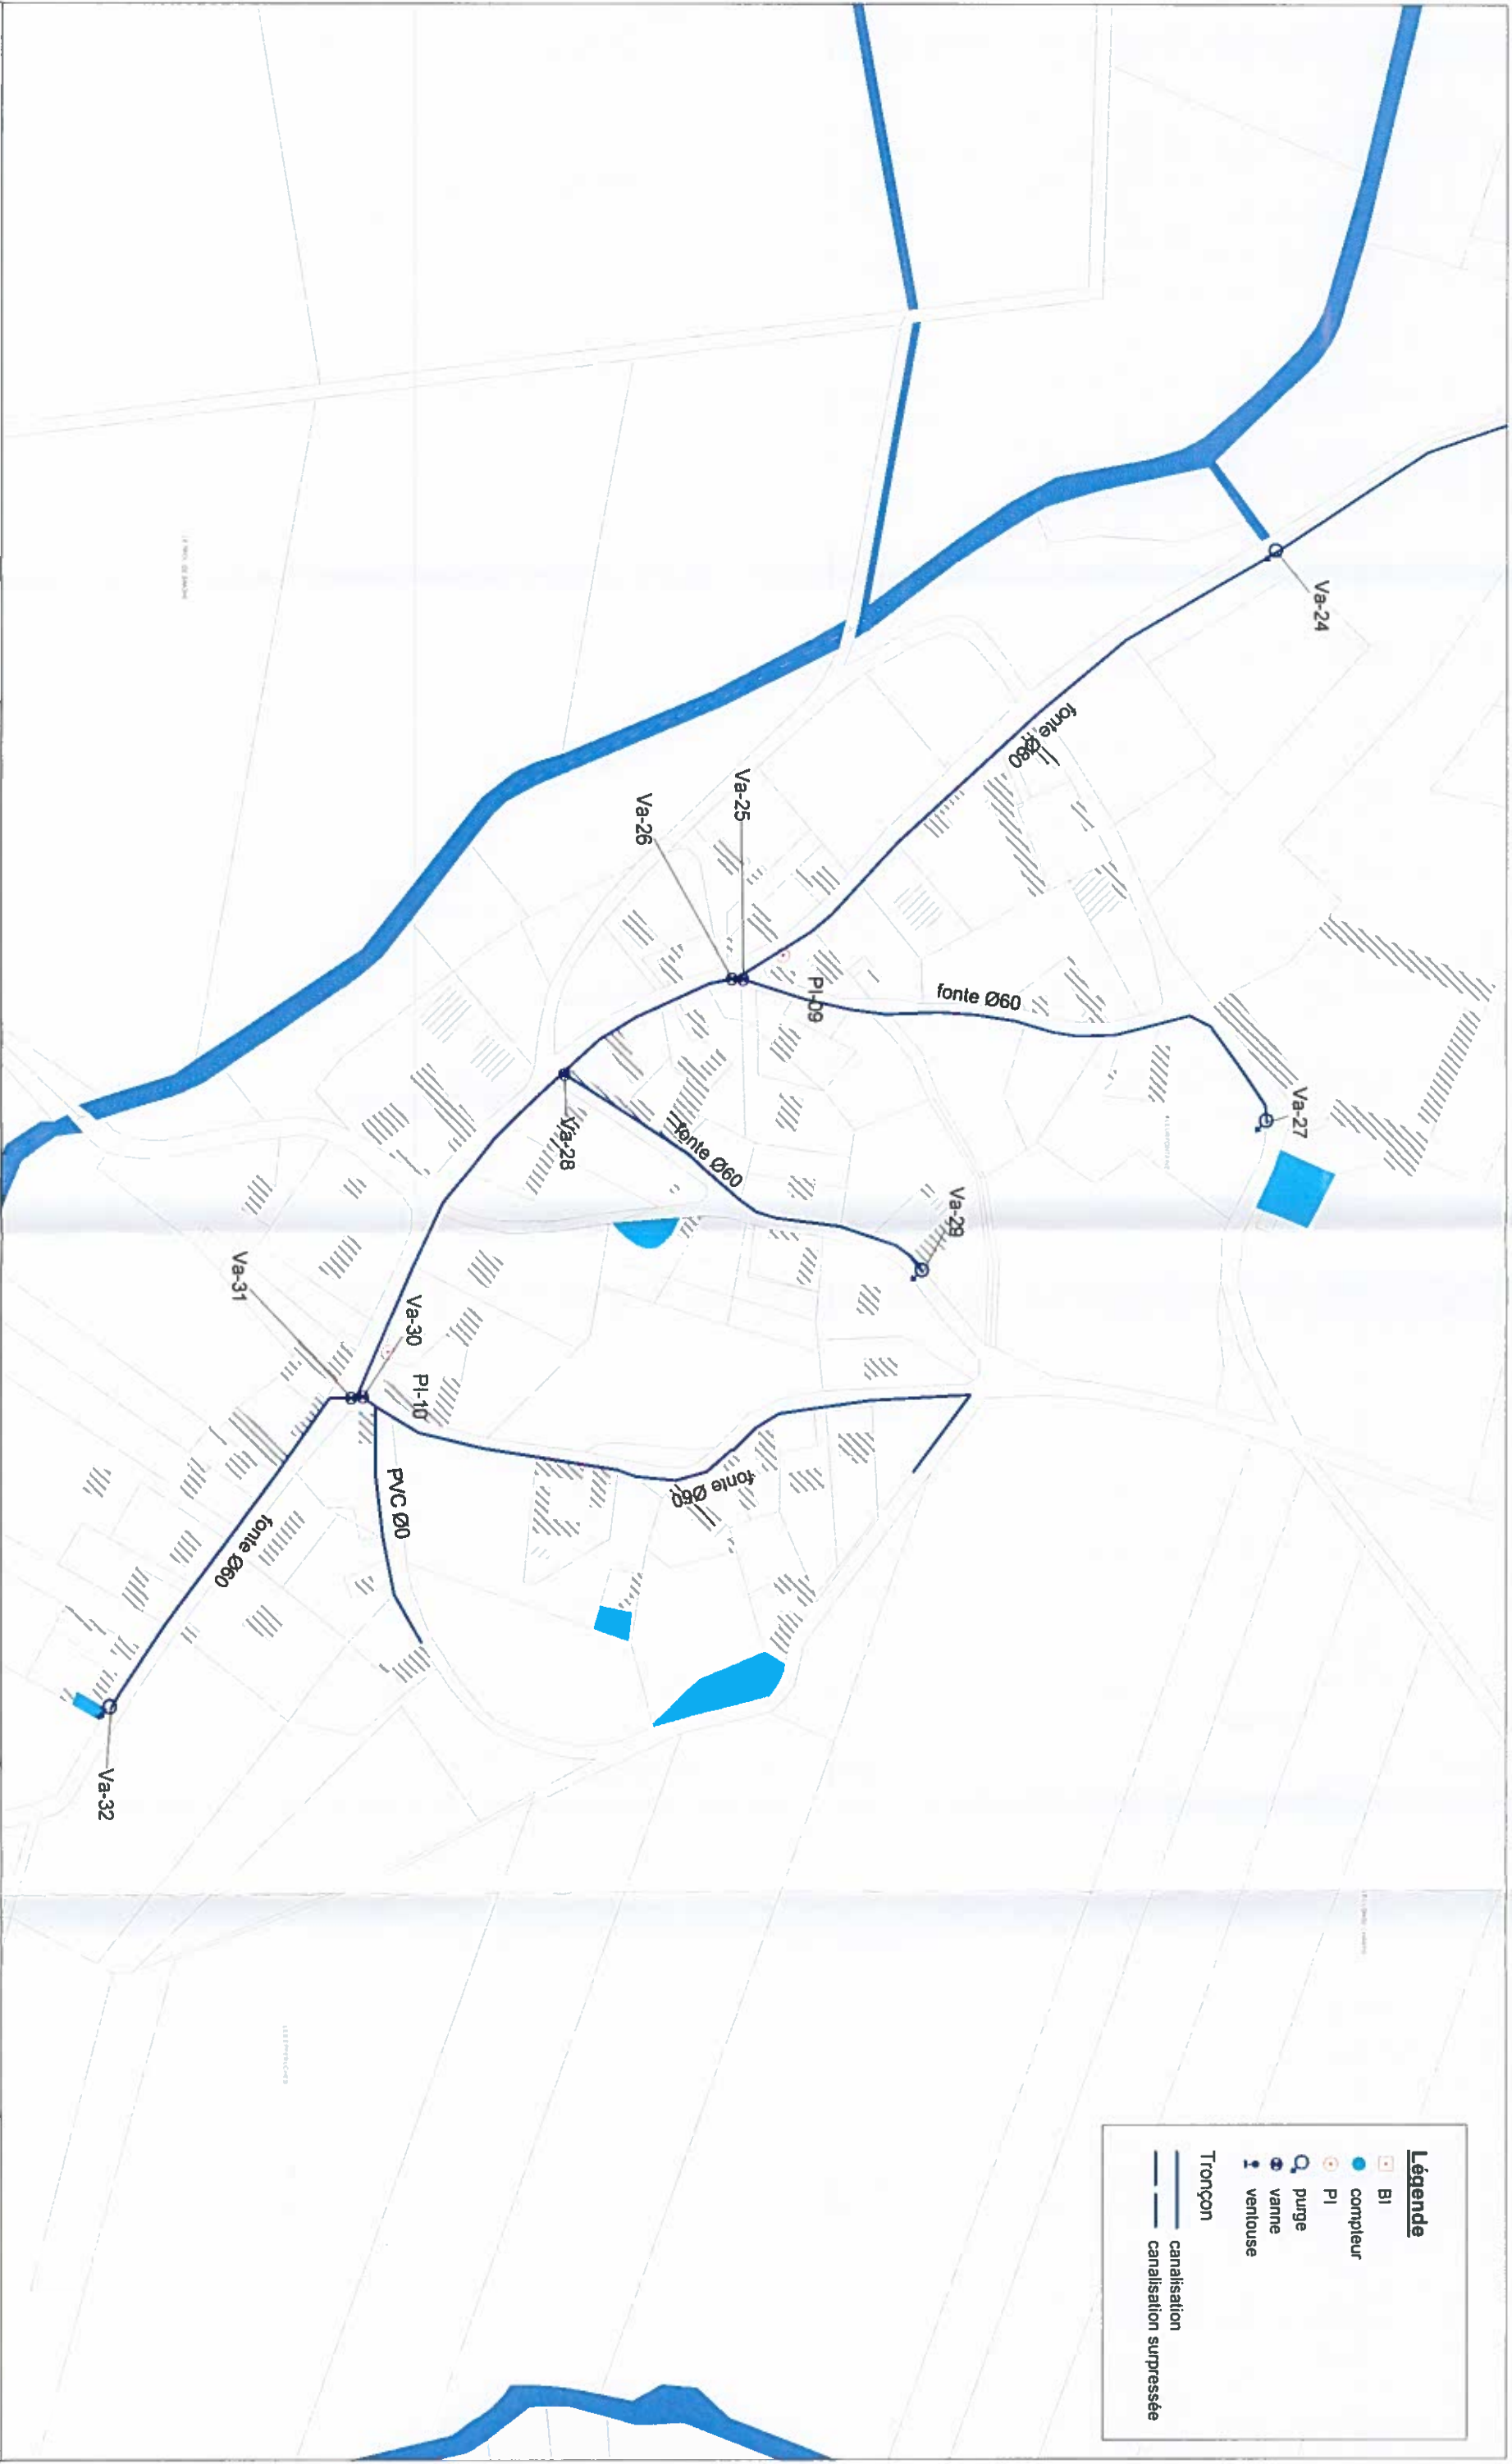

**Légende**  
 type d'accèssoire  
 ● compteur  
 ■ borne incendie  
 ○ pôleau incendie  
 ⊗ vanne  
 ⊗ vanne fermée  
 Q purge  
 1 ventouse

observation sur les tronçons  
 — canalisation gravitaire  
 - - - surpression  
 — canalisation abandonnée  
 — interconnexion

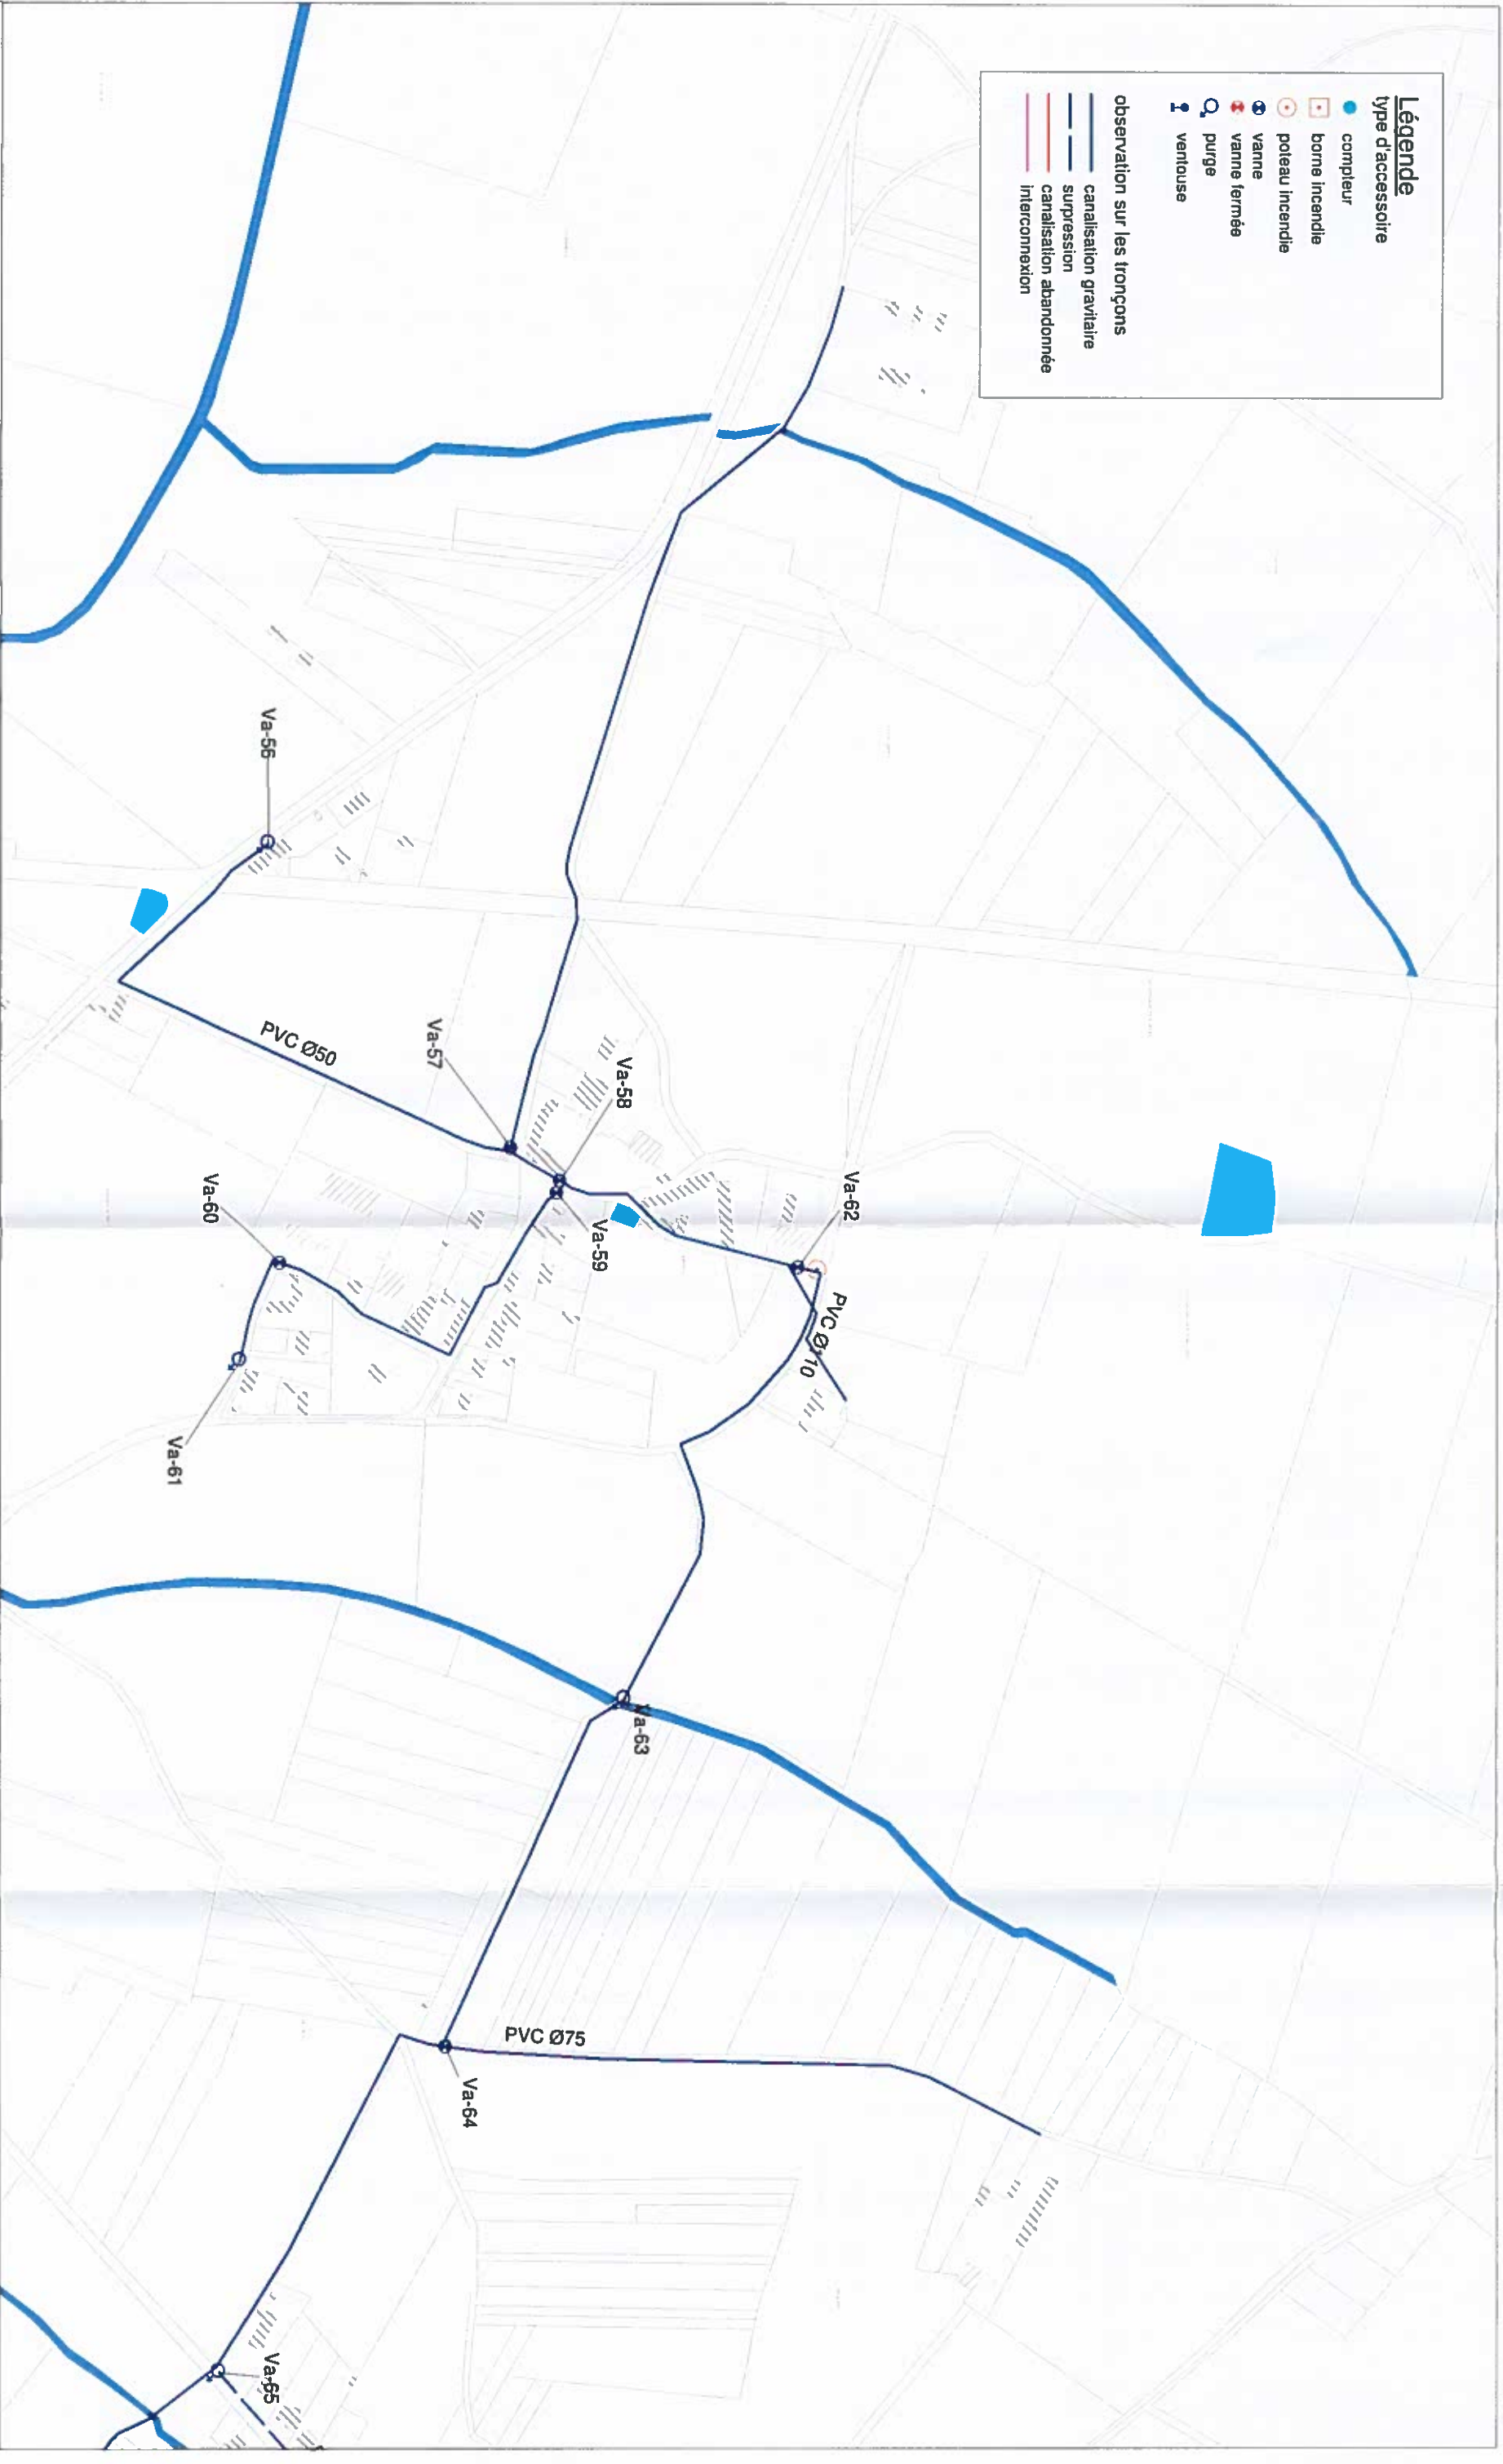

Commune de Saint-Arnoult-des-Bois  
Etude diagnostique du réseau d'alimentation  
en eau potable

Hameau de Goinville et Balaclava

Janvier 2018  
1/4000







**Légende**

type d'accessoire


- compteur
- borne incendie
- potéau incendie
- vanne
- vanne fermée
- purge
- ventouse

observation sur les tronçons

- canalisation gravitaire
- surpression
- canalisation abandonnée
- interconnexion





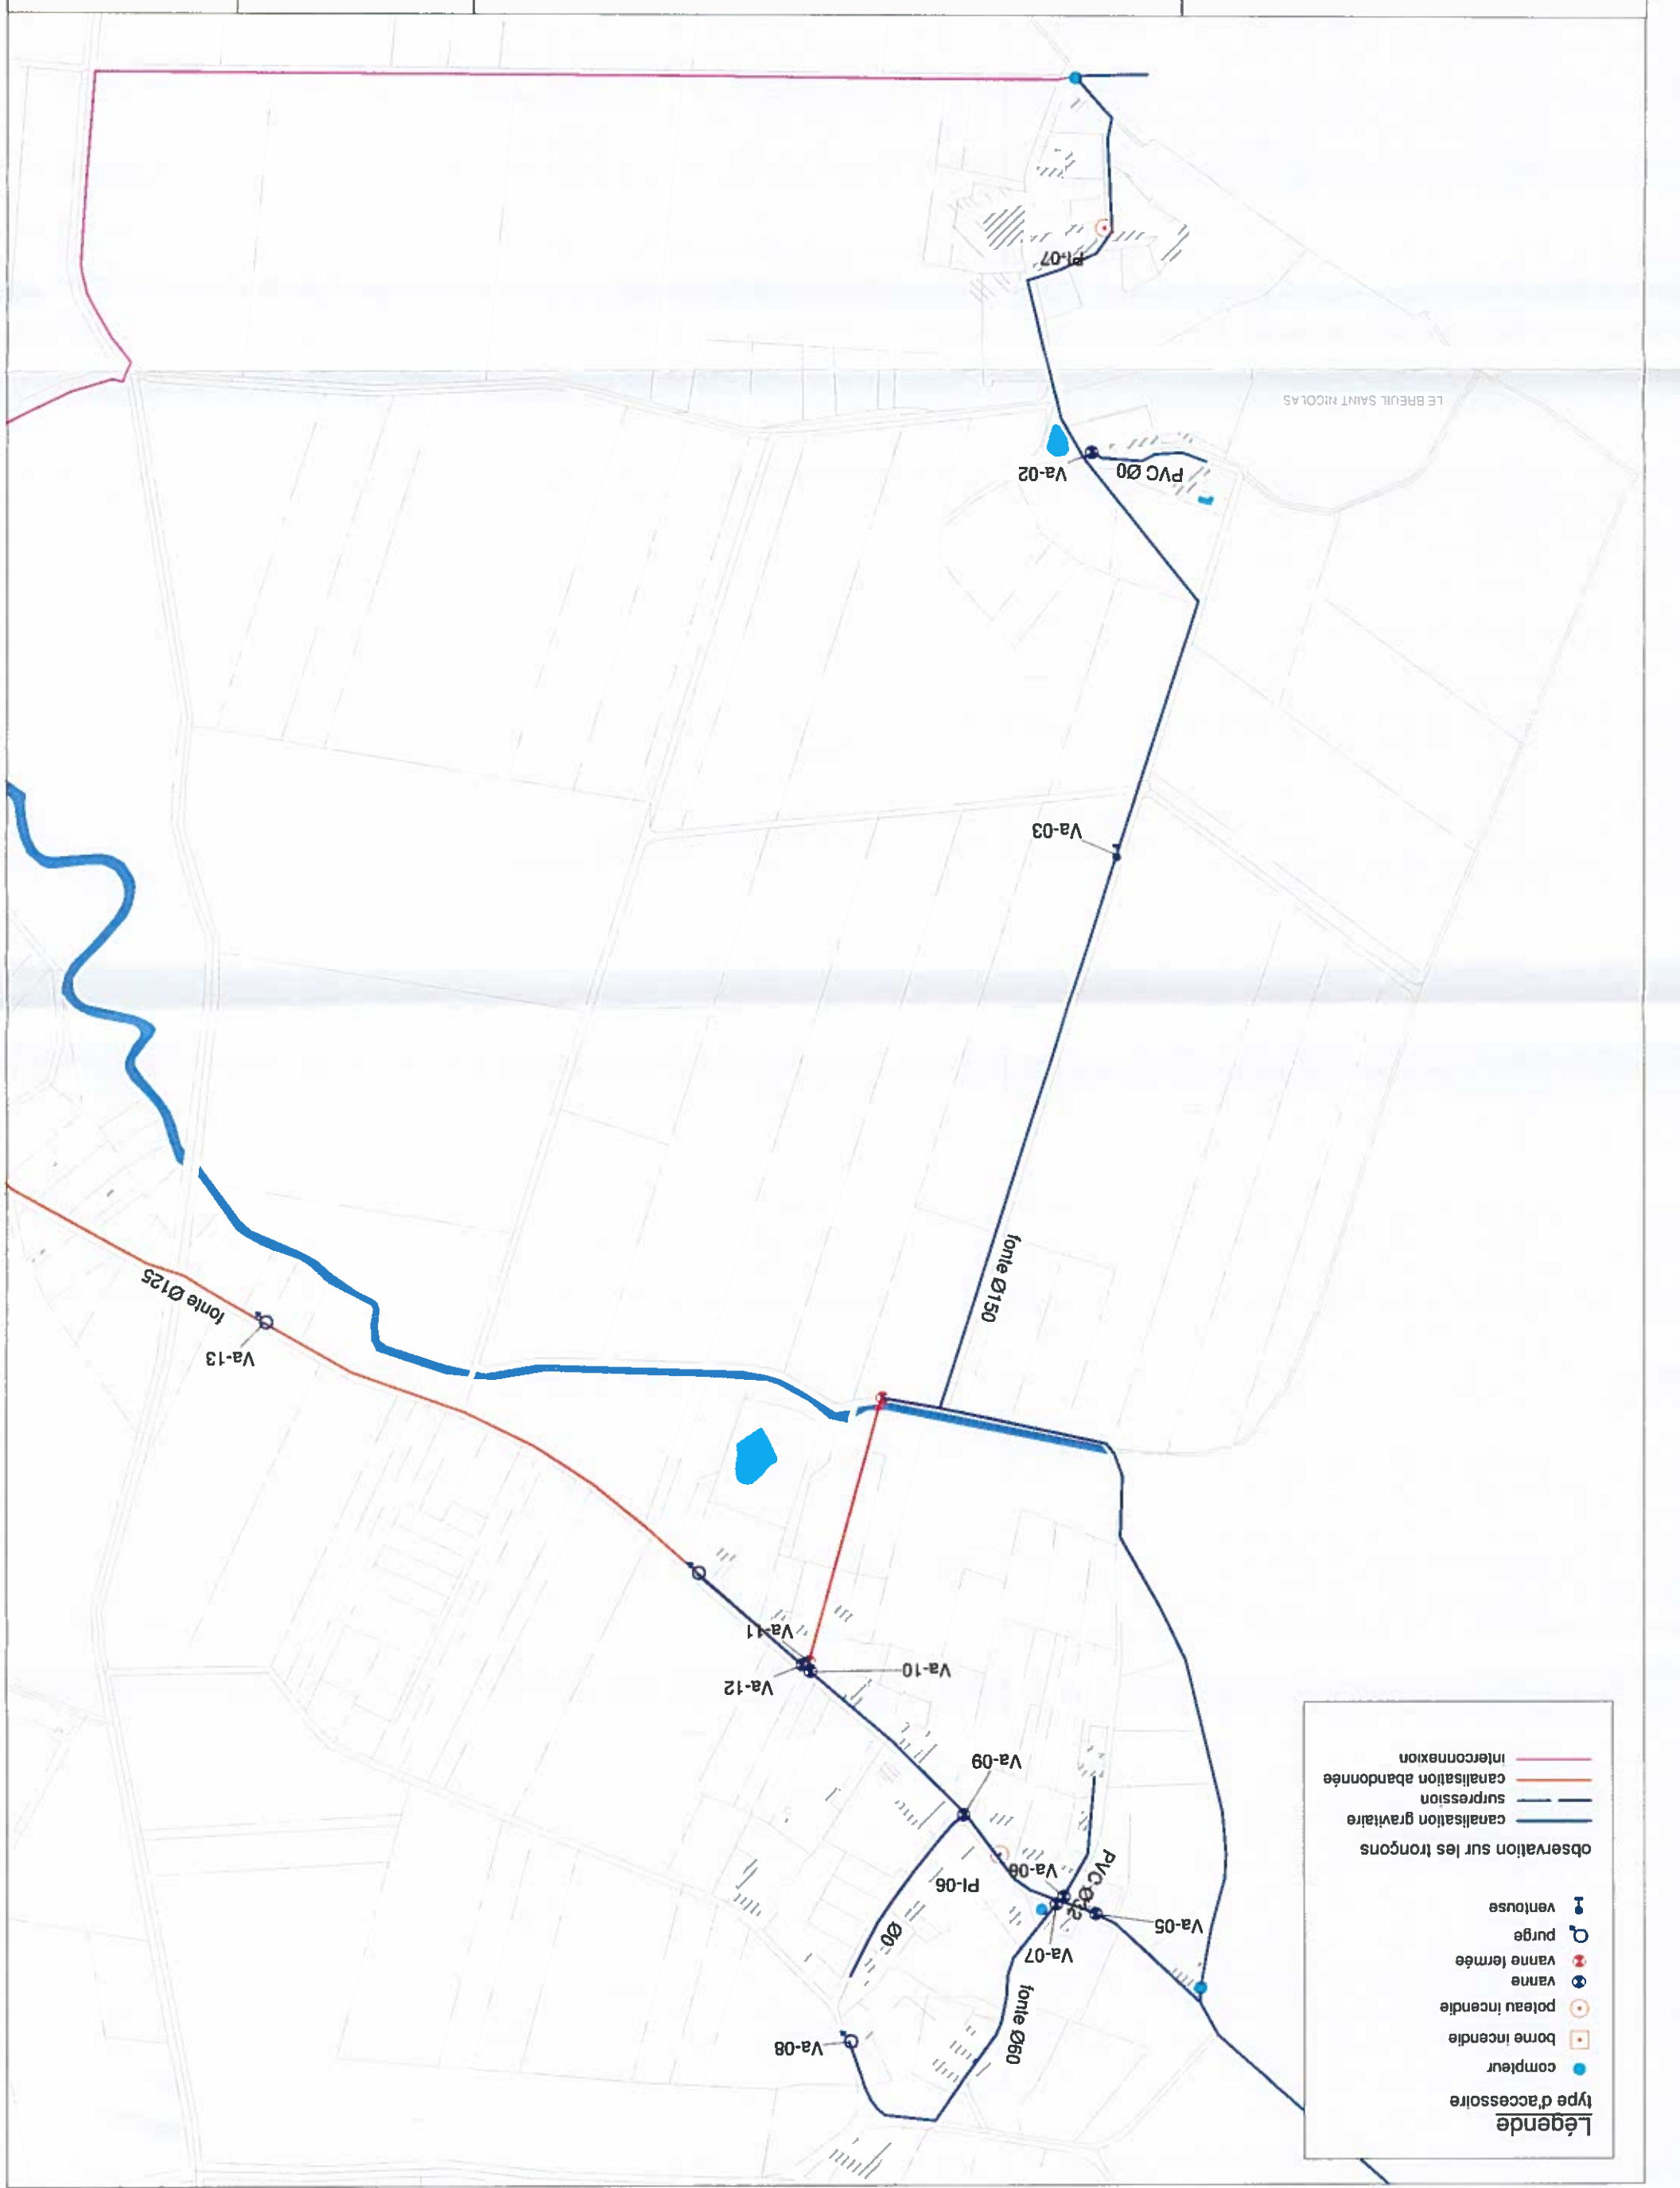


**Légende**

type d'accèssoire

- compteur
- borne incendie
- poéau incendie
- vanne
- vanne fermée
- purge
- ventouse

observation sur les tronçons

- canalisation gravitaire
- surpression
- canalisation abandonnée
- interconnexion

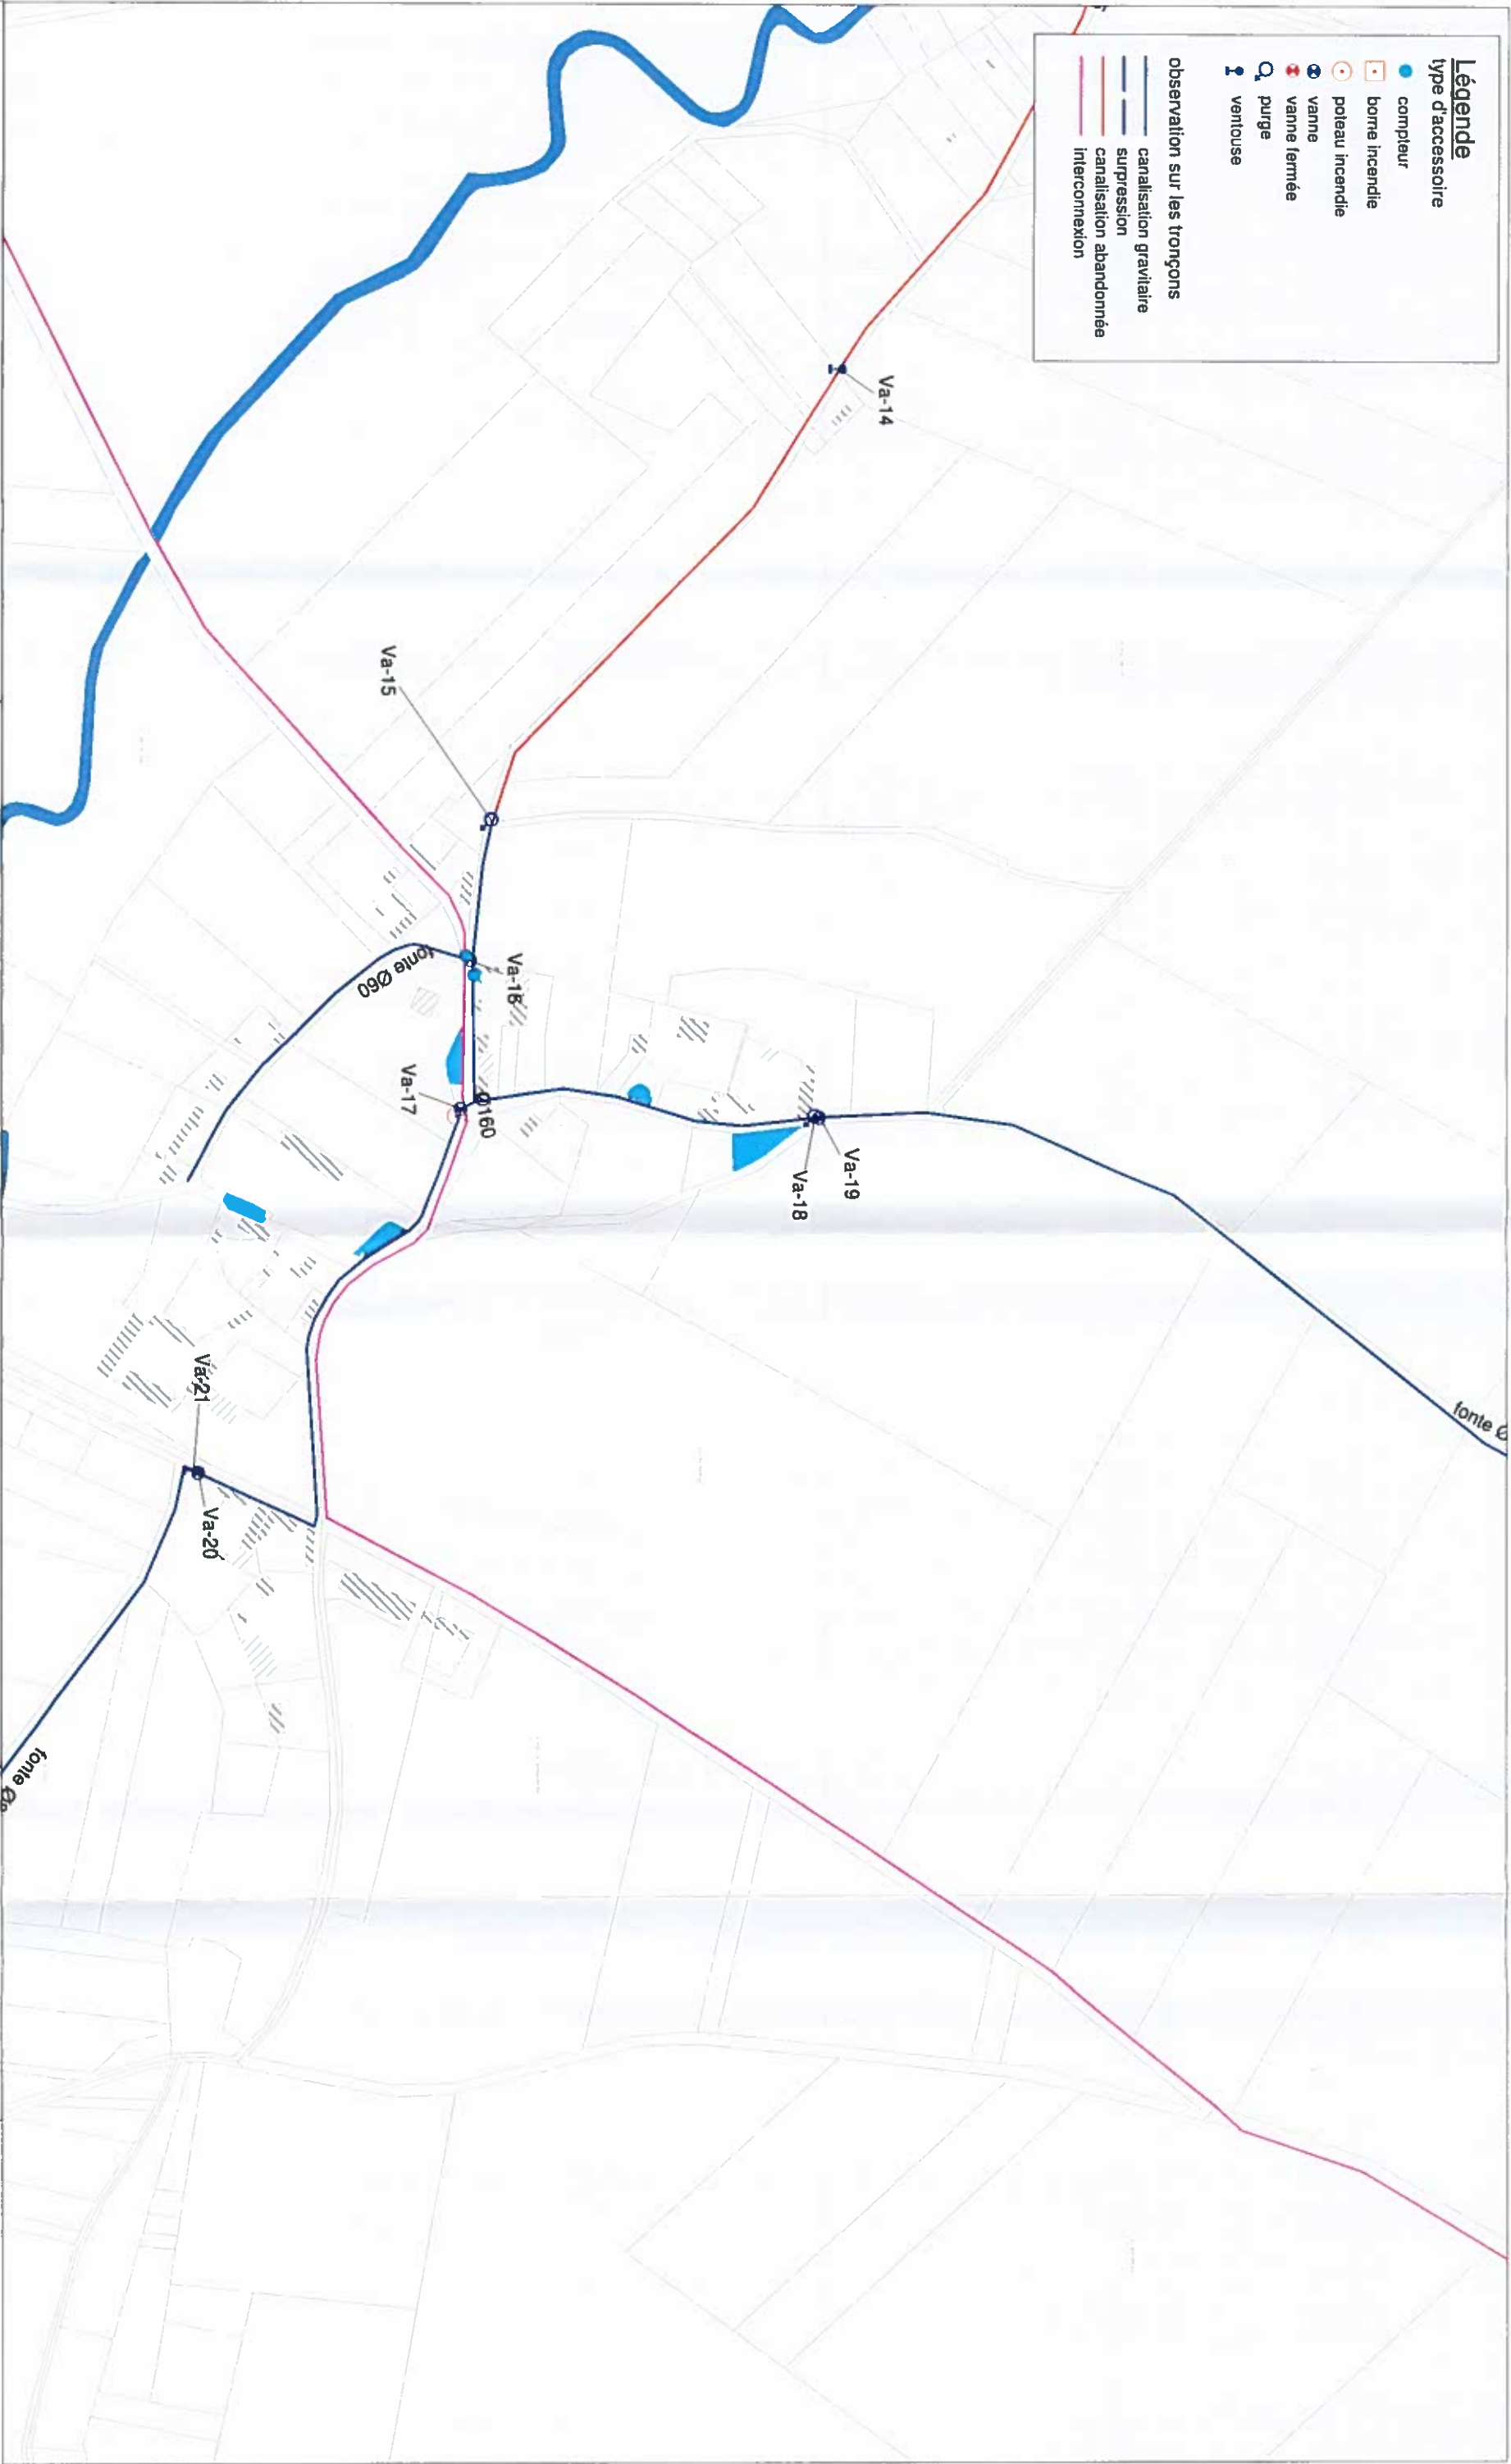

Commune de Saint-Arnoult-des-Bois  
Etude diagnostique du réseau d'alimentation  
en eau potable

Hamneau du Brosseron

Janvier 2018  
1/4000

