URBANE
URBANISME . ARCHITECTURE . PAYSAGE

COMMUNE DE CORDES-TOLOSANNES
TARN ET GARONNE (82)

RESEAU ELECTRIQUE
Notice et plan

P.L.U.
Plan local d'urbanisme

4-1-4

• ÉLABORATION

> Arrêté le : 23/10/2009

> Approuvé le : 09/01/2014

• MODIFICATIONS

> Arrêté le : 15/05/2017

> Approuvé le : 20/12/2017

• VISA

> Date

> Signature de M. le Maire

15, allée de Bellefontaine 31 100 Toulouse
Tél. 05 61 63 61 41 - Fax : 05 61 63 10 45
Email : contact@urbane.fr - www.urbane.fr

Pour le Syndicat Départemental d'Energie 82

Notice sur les réseaux électriques de Cordes-Tolosannes

L’enfouissement des réseaux électriques a été achevé en octobre 2013. Le poste P7 a été remplacé par un poste de qualité supérieur et le réseau nu a été remplacé par le réseau enterré de plus haute capacité. Ces travaux permettent d’assurer une alimentation pérenne dans le centre bourg.

Dans le même esprit, le Syndicat Départemental d'Energie 82 a sécurisé sur le P12 au lieu dit « Troy » et a soustrait la BT nu par un câble torsadé de capacité supérieure.

ÉLECTRICITÉ RÉSEAU DISTRIBUTION FRANCE

CORDES-TOLOSANNES

Référence :C_82045

Echelle : 1:8908

Carte extraite le : 09/02/2012

Propriété d'Eléctricité Réseau Distribution France :
Edition graphique issue d'un plan moyenne échelle informatisé qui peut être modifié sans préavis. Elle ne peut être ni reproduite ni communiquée à des tiers, ni utilisée à des fins commerciales sans autorisation spécifique.
©IGN PARIS-2004

Ce plan ne dispense pas l'utilisateur des procédures DR,DICT.

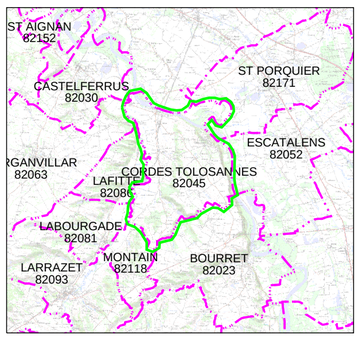

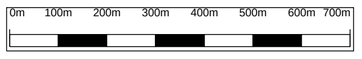

Légende :

- Aérien
- Aérien torsadé
- Cable souterrain
- Tronçon HTA
- IACM
- IAT
- ADA
- IACT
- Disjoncteur non télécommandé
- DRR
- Sectionneur
- Aérien
- Aérien torsadé
- Cable souterrain
- Tronçon BT
- Poste source
- Changement de section

Postes électriques

- Distribution publique
- Abonné
- Producteur HTA
- Répartition
- DP - Abonné
- Transformateur HTA - HTA
- Producteur HTA - Abonné
- DP - Producteur HTA - Abonné

LA SAMPONNE
82033 101 H6
STE NOUV DE CONCASS
6022 CB
BELLEPERCHE
82033 186 H6
S.O.B.E.A
6351 CB
VILLEMUR
6356 H6
VILLEMUR
3824 CH
BORDE BASSE
82045 6 H6
ABBAYE
82045 22 SB
BELLEPERCHE
82045 3 SA
MAISON AGRICULTEURS
5088 CB
GAULE DE GIROD
82045 16 H6
LILLE
82171 25 H6
LA RIVIERE
82171 2 H6
PLAINE DE LAURAC
82063 30 H6
PERROTS
82086 3 H6
PRAT GRAND
82045 14 H6
VIRAGE
82045 21 SA
BOUQUETS
82045 10 SB
SABOUGRA
82045
17 H6
CORDES
82045
7 H6
TROY
82045
12 H6
CAPITAINES
1 H6
CADOURS
82045 9 H6
LAS BORDES
82045 13 H6
BELANS
82045 18 H6
JACOUNE
82045
23 RS
LAFITTE
82086 1 H6
MOURIC
82086 6 UP
CACG
6440 H6
BAS CORDES
82045 2 H6
ASL PARREAUX
4848 CH
BOSC DE PARREAUX
82045 11 H6
LES PARREAUX
82045 4 H6
LES PLACES
82045 15 H6
MOULIN
82086 5 H6
MARGOUTET
82086 9 H6
LE ROUX
82045 20 H6
TOUNINAS
82045 5 H6
CACG
6179 CB
MARRES
82045 8 H6
MOUNDO
82023 19 H6
CAMPAGNOL
82023 7 H6
CATUZATS
82023 20 H6
ROUTE DE CORDES
82023 17 H6
GABACHOUX
82023 2 H6
LES MARTELS
82118 3 H6
SATOULY
82023 14 H6
DAUDOU
82023
13 H6
BESSIES
82045 19 H6
LEMBRAIL
82023 15 H
ZA ARNAUTOUX
ARNAUTOUX
82023
BARBAZAN
82023 10 H6
1912
1908
1845
1846
685
1426
1447
1211
1416
1601
1242
9178
9121
1094
1603
1604
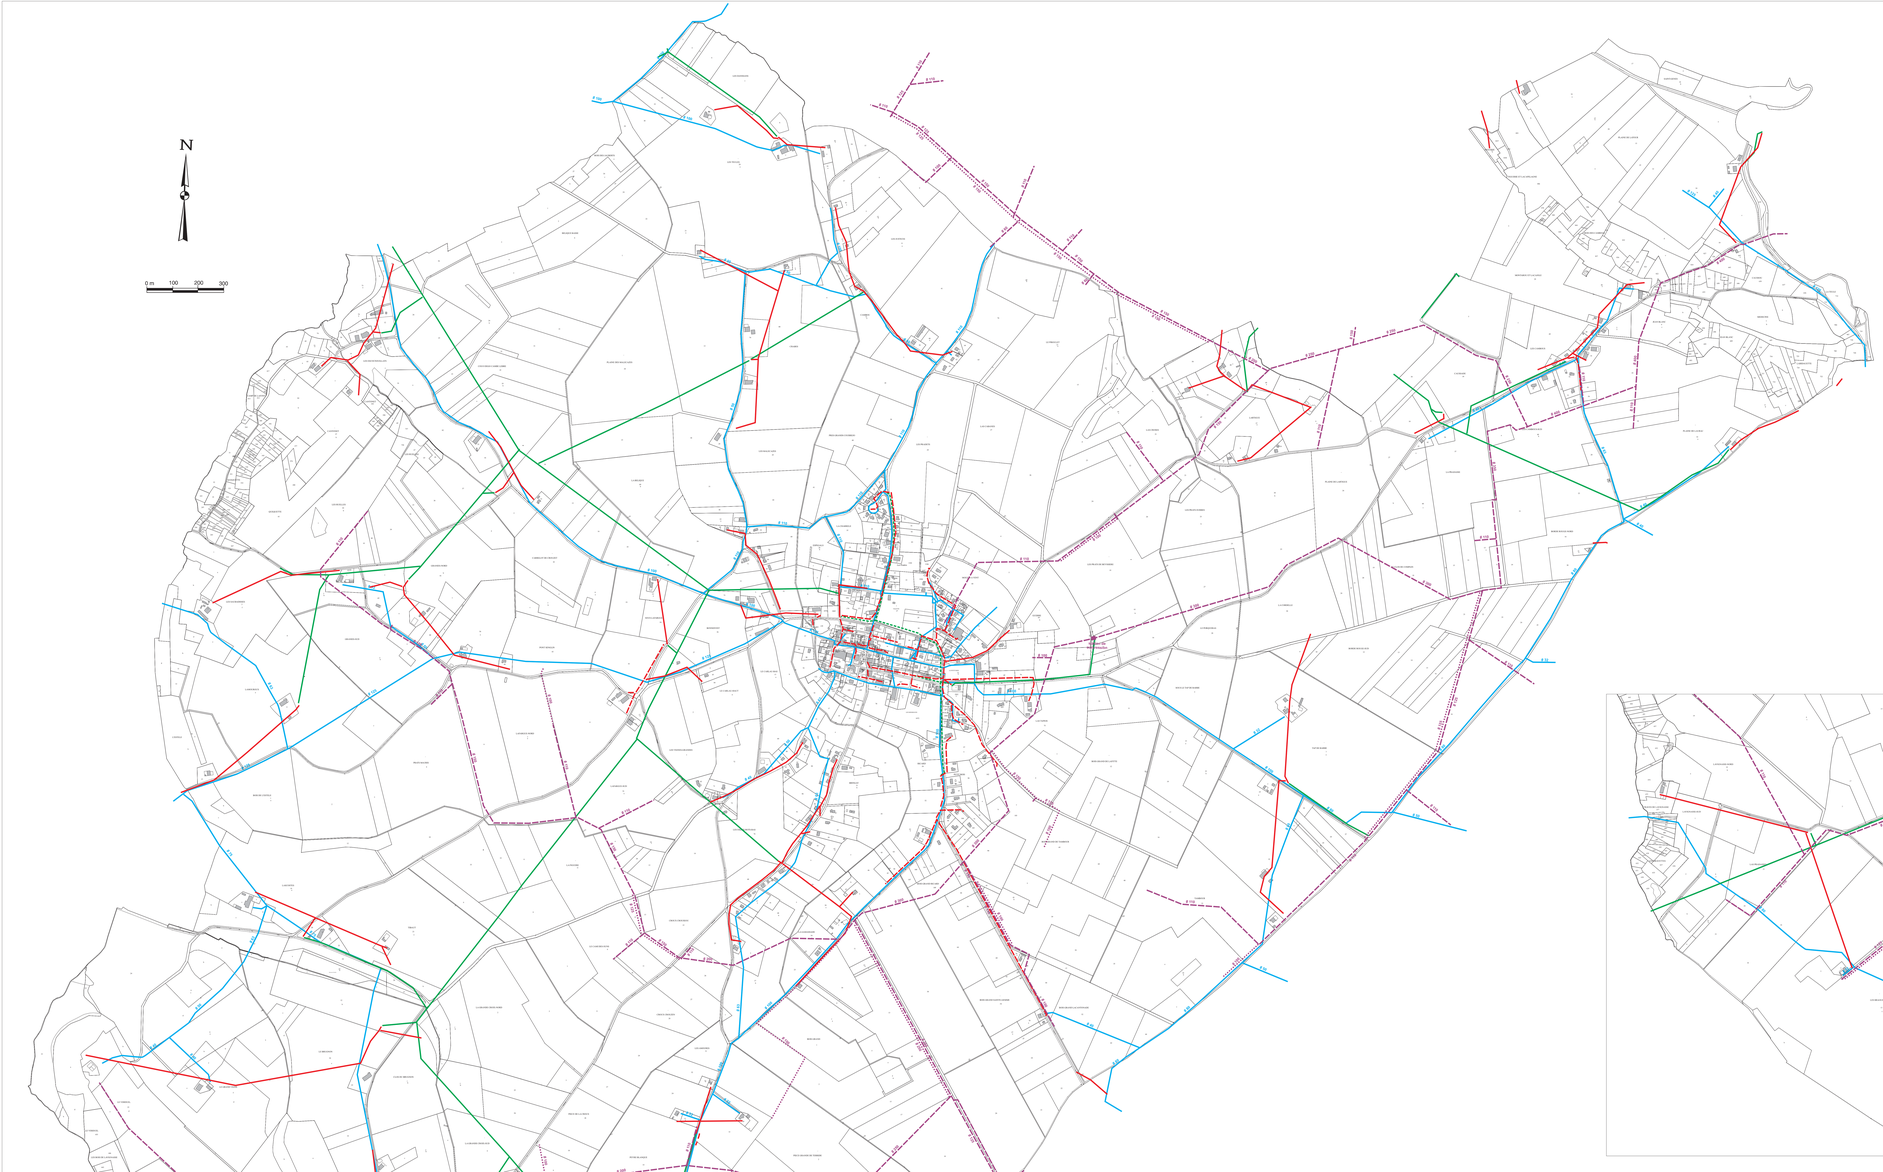

AGE Environnement

Outils et conseils pour l'environnement, l'eau et l'urbanisme

COMMUNE DE GARGANVILLAR

DEPARTEMENT DE TARN ET GARONNE

CARTE COMMUNALE

4.1 - Plan des réseaux

Echelle: 1:5000

Vu pour être annexé
à la délibération du Conseil Municipal
en date du

Le Maire

Vu pour être annexé
à la délibération du Conseil Municipal
en date du

Le Préfet

Légende :

- Réseaux électriques aériens basse tension
- Réseaux électriques souterrains basse tension
- Réseaux électriques aériens haute tension
- Réseaux électriques souterrains haute tension
- Réseau d'eau potable
- Ø 40 Diamètre conduite
- Ø 40 Réseau d'irrigation
- Renforcements et extensions à créer

Partie Sud Garganvillar

N

0 m 100 200 300

Légende :

- Réseaux électriques HTB
- Réseaux électriques aériens basse tension
- Réseaux électriques souterrains basse tension
- Réseaux électriques aériens haute tension
- Réseaux électriques souterrains haute tension
- Réseau d'eau potable
- Ø 100 Diamètre conduite
- Réseau d'irrigation (tracé partiel)

N

0 m 100 200 300

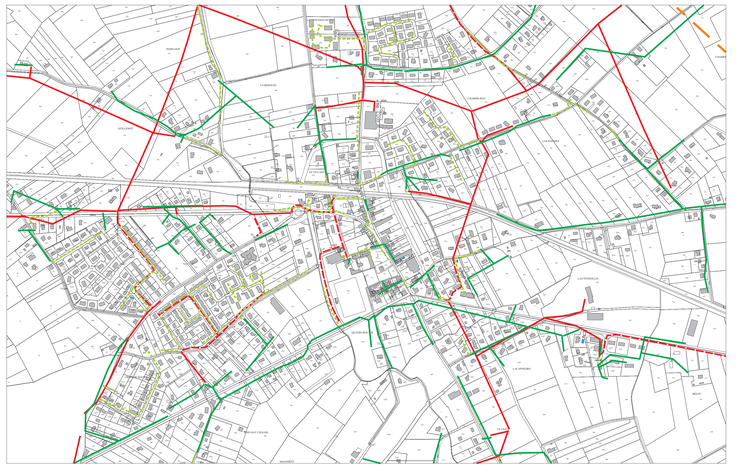

DEPARTEMENT DE
TARN-ET-GARONNE
COMMUNE DE
LA VILLE-DIEU-DU-TEMPLE

ELABORATION DU PLAN LOCAL D'URBANISME

6 Annexes sanitaires

6.5 Plan des réseaux : électrique, d'eau potable et d'irrigation

AGE
urbanisme & aménagement
AGE Environnement
1, rue Dieudonné Costes - 82 000 MONTAUBAN
Tél. 05.63.03.34.42 Fax. 05.63.03.34.56
mail : agence.sudouest@age-environnement.com

Echelle : 1/5000

Date de la dernière modification : 01/2014

URBANE
URBANISME . ARCHITECTURE . PAYSAGE

COMMUNE DE LAFITTE
TARN ET GARONNE (82)

PLAN DU RESEAU ELECTRIQUE

P.L.U.
Plan local d'urbanisme

5-1-4

• ÉLABORATION

> Arrêté le : 14/02/2012

> Approuvé le : 27/12/2012

> Exécutoire le : 01/03/2013

• MODIFICATIONS

• VISA

> Date

> Signature de M. le Maire

15, allée de Bellefontaine 31 100 Toulouse
Tél. 05 61 63 61 41 - Fax : 05 61 63 10 45
Email : contact@urbane.fr - www.urbane.fr

ERDF
ÉLECTRICITÉ RÉSEAU DISTRIBUTION FRANCE

LAFITTE

Référence :C_82086

Fenêtre graphique sans correspondance

MiPy	MiPy	MiPy
MiPy	C_82086	MiPy
MiPy	MiPy	MiPy

Echelle : 1:6226

Carte extraite le : 29/03/2011

Propriété d'Électricité Réseau Distribution France :
Édition graphique issue d'un plan moyenne échelle informatisé qui peut être modifié sans préavis. Elle ne peut être ni reproduite ni communiquée à des tiers, ni utilisée à des fins commerciales sans autorisation spécifique.
©IGN PARIS-2004

Ce plan ne dispense pas l'utilisateur des procédures DR.DICT.

Légende :

- Aérien
- Aérien torsadé
- Câble souterrain
- Tronçon HTA
- IACM
- IAT
- ADA
- IACT
- Disjoncteur non télécommandé
- DRR
- Sectionneur
- Aérien
- Aérien torsadé
- Câble souterrain
- Tronçon BT
- Poste source
- Changement de section

Postes électriques

- Distribution publique
- Abonné
- Producteur HTA
- Répartition
- DP - Abonné
- Transformateur HTA - HTA
- Producteur HTA - Abonné
- DP - Producteur HTA - Abonné

0m 100m 200m 300m 400m 500m

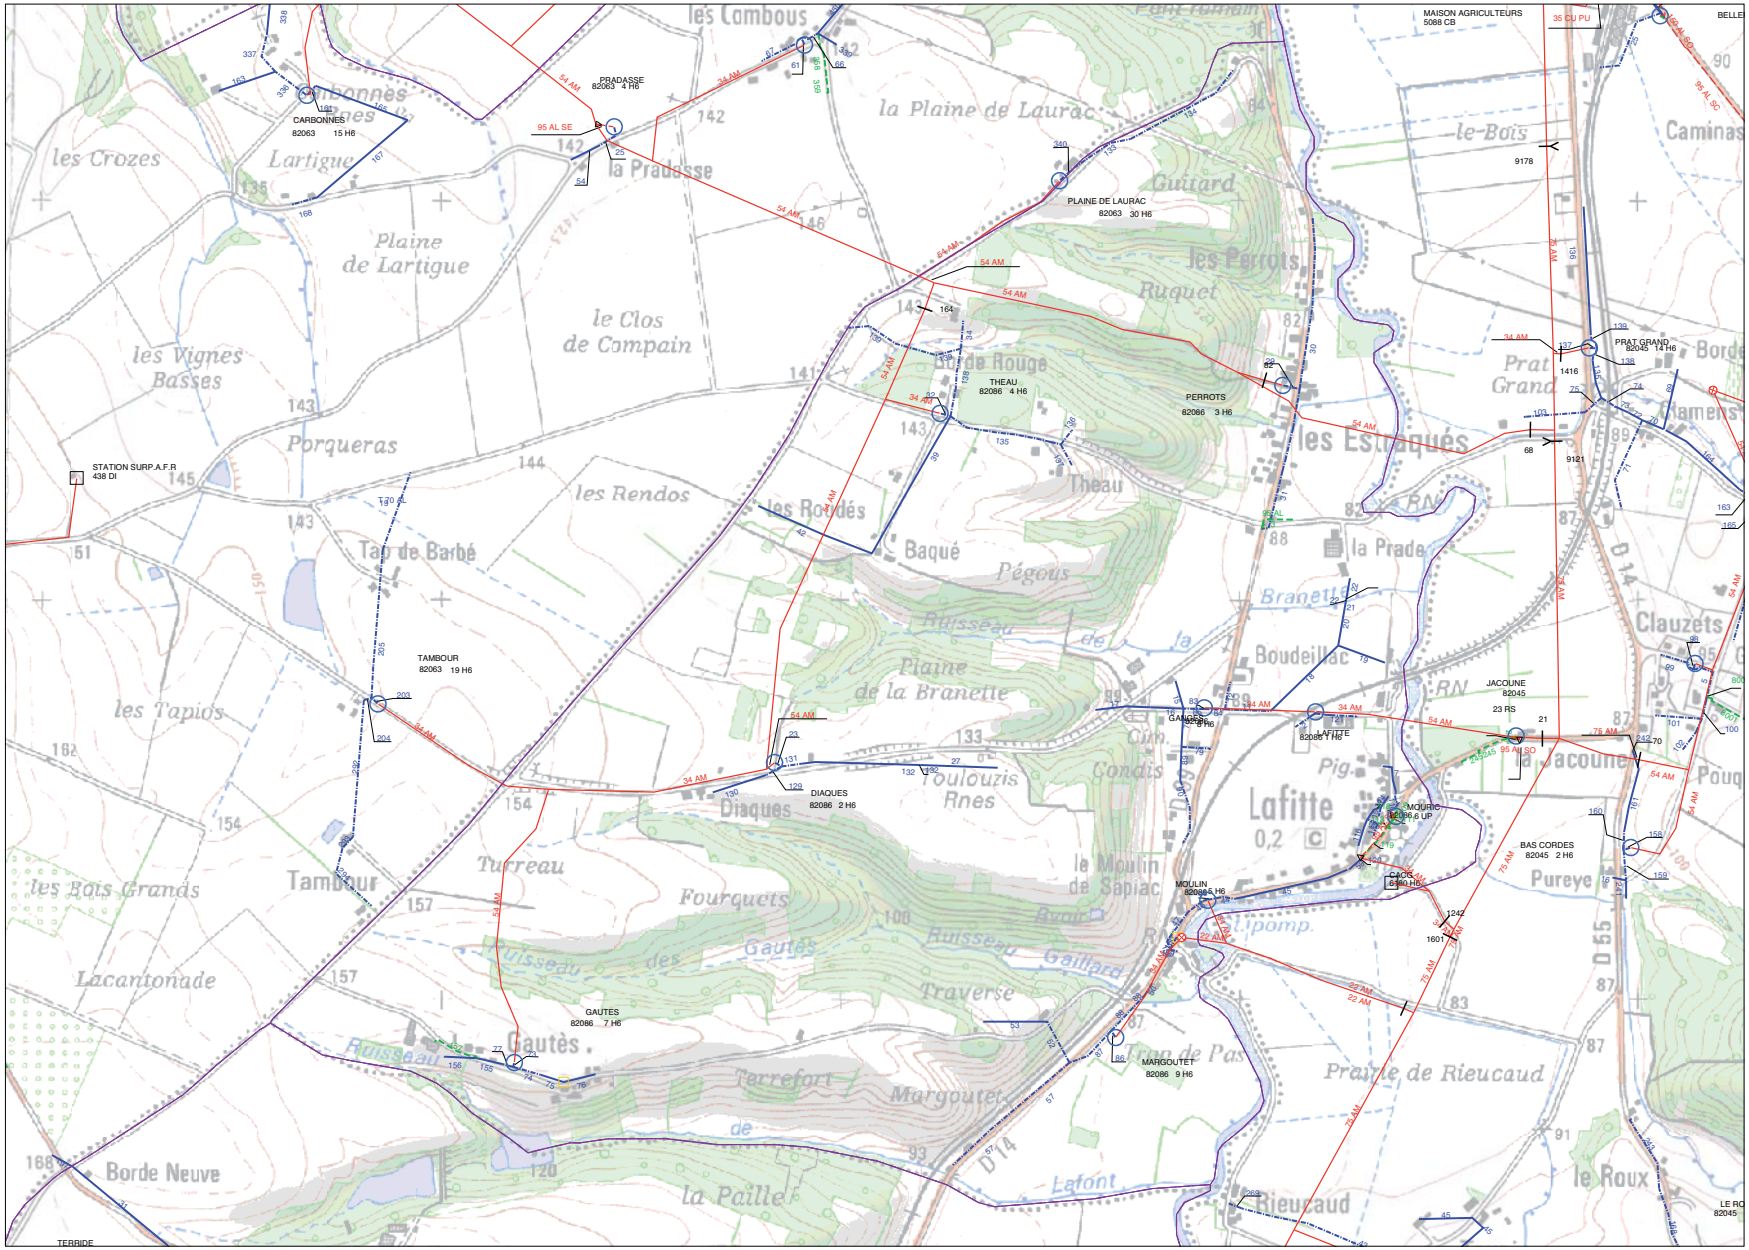

ERDF
ÉLECTRICITÉ RÉSEAU DISTRIBUTION FRANCE

TARN-ET-GARONNE (82)

Référence :32358186

Fenêtre graphique sans correspondance

	32358186	

Echelle : 1:2000

Carte extraite le : 29/03/2011

Propriété d'Électricité Réseau Distribution France :
Édition graphique issue d'un plan moyenne échelle informatisé qui peut être modifié sans préavis. Elle ne peut être ni reproduite ni communiquée à des tiers, ni utilisée à des fins commerciales sans autorisation spécifique.
©IGN PARIS-2004

Ce plan ne dispense pas l'utilisateur des procédures DR.DICT.

Légende :

- Aérien / Aérien torsadé / Câble souterrain — Tronçon HTA
- IACM
- IAT
- ADA
- IACT
- Disjoncteur non télécommandé
- DRR
- Sectionneur
- Aérien / Aérien torsadé / Câble souterrain — Tronçon BT
- Poste source
- Changement de section

Postes électriques

- Distribution publique
- Abonné
- Producteur HTA
- Répartition
- DP - Abonné
- Transformateur HTA - HTA
- Producteur HTA - Abonné
- DP - Producteur HTA - Abonné

0m 40m 80m 120m 160m

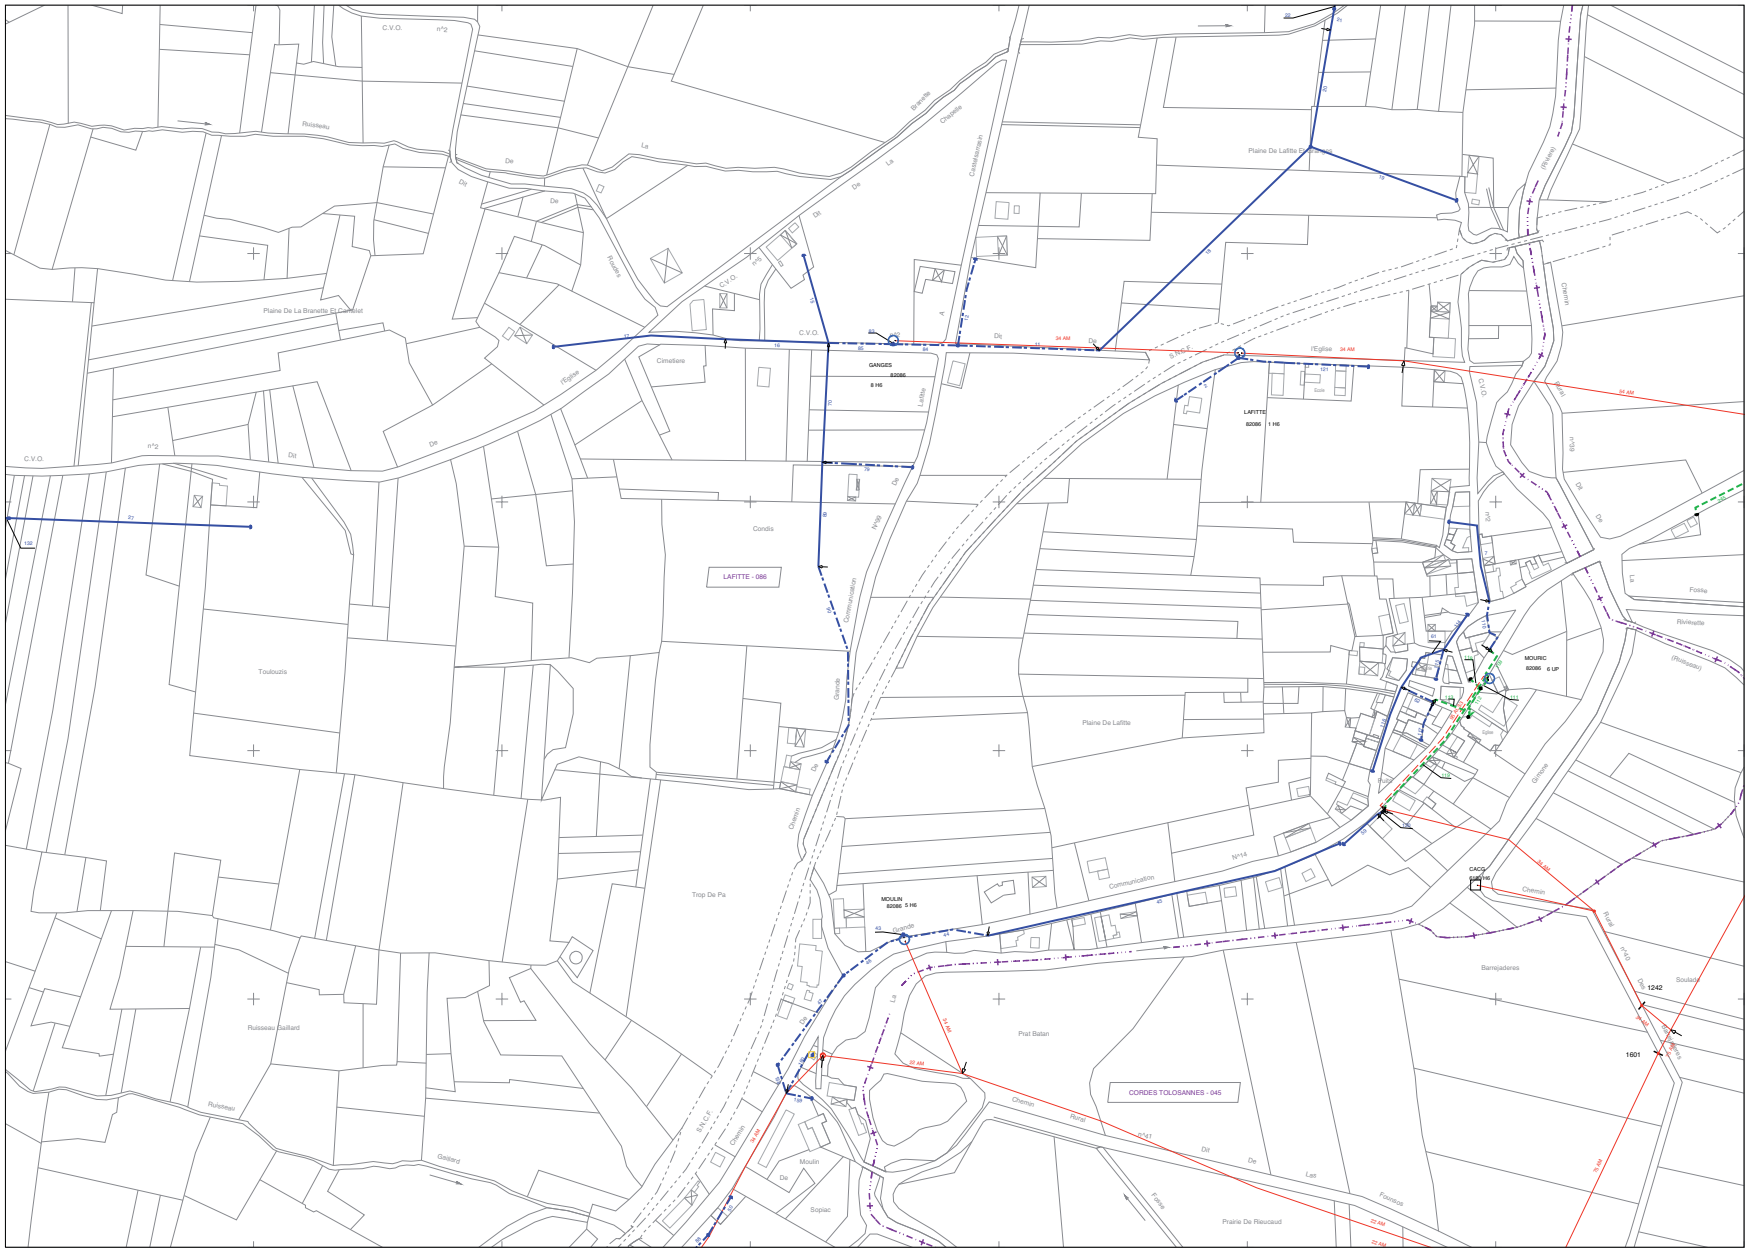

DEPARTEMENT
DE TARN-ET-GARONNE

Commune de MONTESQUIEU

PLAN LOCAL D'URBANISME

RESEAU ELECTRIQUE
ECHELLE : 1/10 000

Prescription du PLU : 4 mai 2009 PLU arrêté : 17 janvier 2013 Enquête publique : Du 17 juin 2013 au 18 juillet 2013 Approbation : 17 octobre 2013	**5.2**

Bureau d'études UrbaDoc
Chef de projet : Tony PERRONE
56, Avenue des Minimes
31200 TOULOUSE
05.34.42.02.91

Légende

- Tronçon HTA aérien
- Tronçon HTA souterrain
- Tronçon BT aérien
- Tronçon BT aérien torsadé
- Tronçon BT souterrain

DEPARTEMENT DE
TARN-ET-GARONNE
COMMUNE DE DURFORT-LACAPELETTE

ELABORATION DU PLAN LOCAL D'URBANISME

6 Annexes sanitaires

6.3a Plan des réseaux : d'électricité, d'eau potable et d'irrigation

Partie Nord

Echelle: 1/5000

Date de la dernière modification : 01/2014

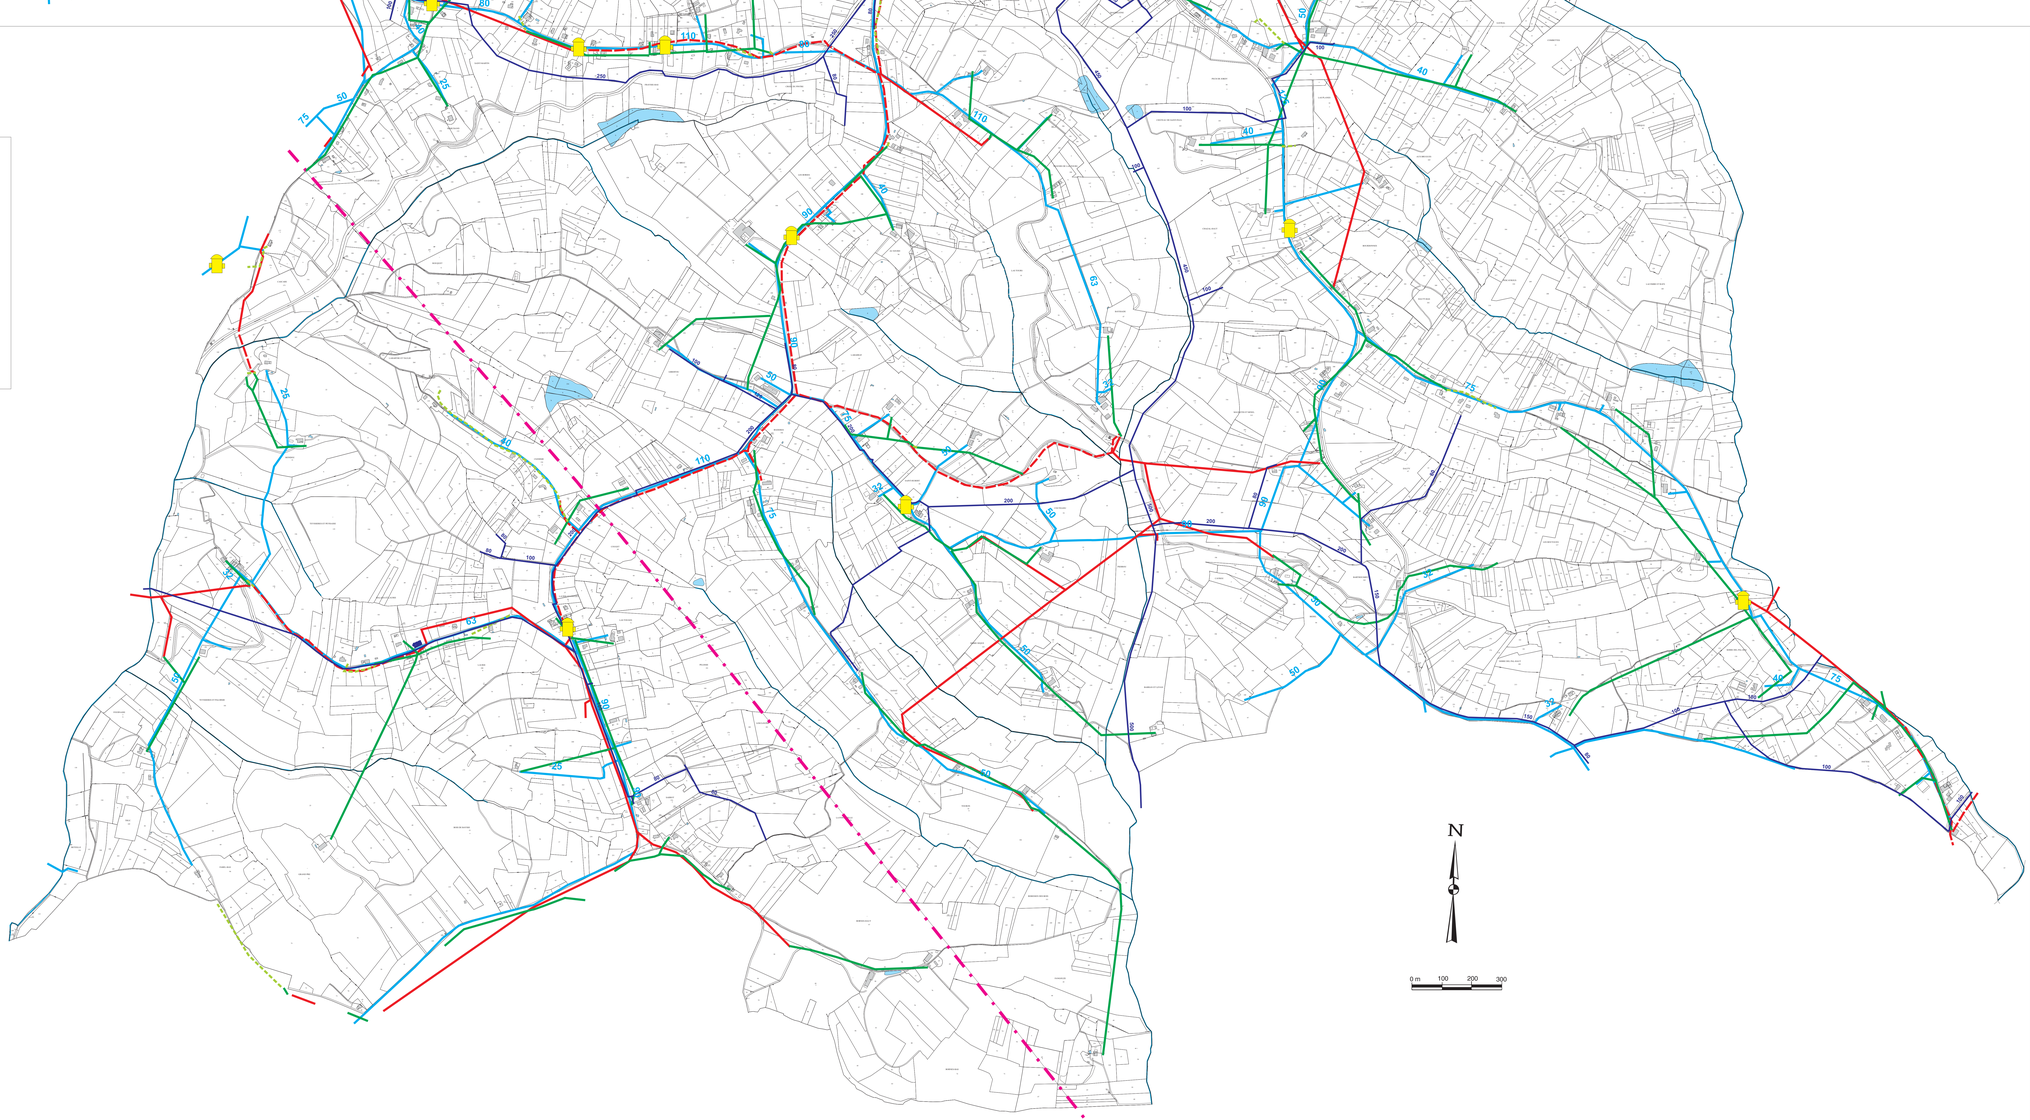

DEPARTEMENT DE
TARN-ET-GARONNE
COMMUNE DE DURFORT-LACAPELETTE

ELABORATION DU PLAN LOCAL D'URBANISME

6 Annexes sanitaires

6.3b Plan des réseaux : d'électricité, d'eau potable et d'irrigation

Partie Sud

Echelle: 1/5000

Date de la dernière modification : 01/2014

ÉLECTRICITÉ RÉSEAU DISTRIBUTION FRANCE

SAINT-NICOLAS-DE-LA-GRAVE

Référence :C_82169

Fenêtre graphique sans correspondance

MiPy	MiPy	MiPy
MiPy	C_82169	MiPy
MiPy	MiPy	MiPy

Echelle : 1:13797

Carte extraite le : 29/03/2011

Propriété d'Eléctricité Réseau Distribution France :
Édition graphique issue d'un plan moyenne échelle informatisé qui peut être modifié sans préavis. Elle ne peut être ni reproduite ni communiquée à des tiers, ni utilisée à des fins commerciales ans autorisation spécifique.
©IGN PARIS-2004

Ce plan ne dispense pas l'utilisateur des procédures DR,DICT.

Légende :

- Aérien / Aérien torsadé / Cable souterrain — Tronçon HTA
- IACM
- IAT
- ADA
- IACT
- DRR
- Disjoncteur non télécommandé
- Sectionneur
- Aérien / Aérien torsadé / Cable souterrain — Tronçon BT
- Poste source
- Changement de section

Postes électriques

- Distribution publique
- Abonné
- Producteur HTA
- Répartition
- DP - Abonné
- Transformateur HTA - HTA
- Producteur HTA - Abonné
- DP - Producteur HTA - Abonné

0m 200m 400m 600m 800m 1000m 1200m