


Plan Local d'Urbanisme
Intercommunal

ANNEXES DU PLUI-H
Tome 1 – Annexes à l'échelle intercommunale
Plan 2a - Réseau eau potable

Planche 5

Echelle : 1 / 10 000e

Document arrêté en Conseil de Communauté : 15 avril 2019
Document approuvé en Conseil de Communauté :
Rendu exécutoire :

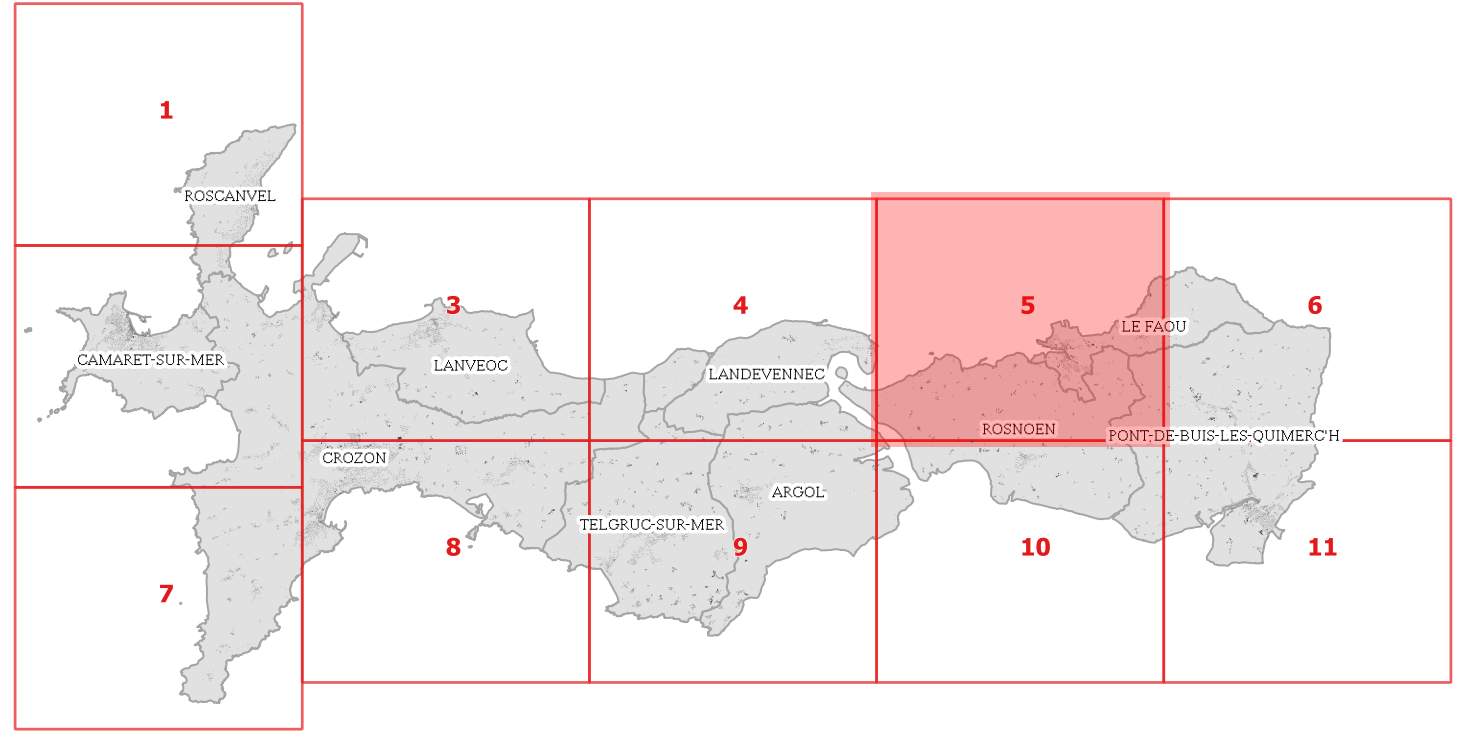

Canalisation eau potable

