


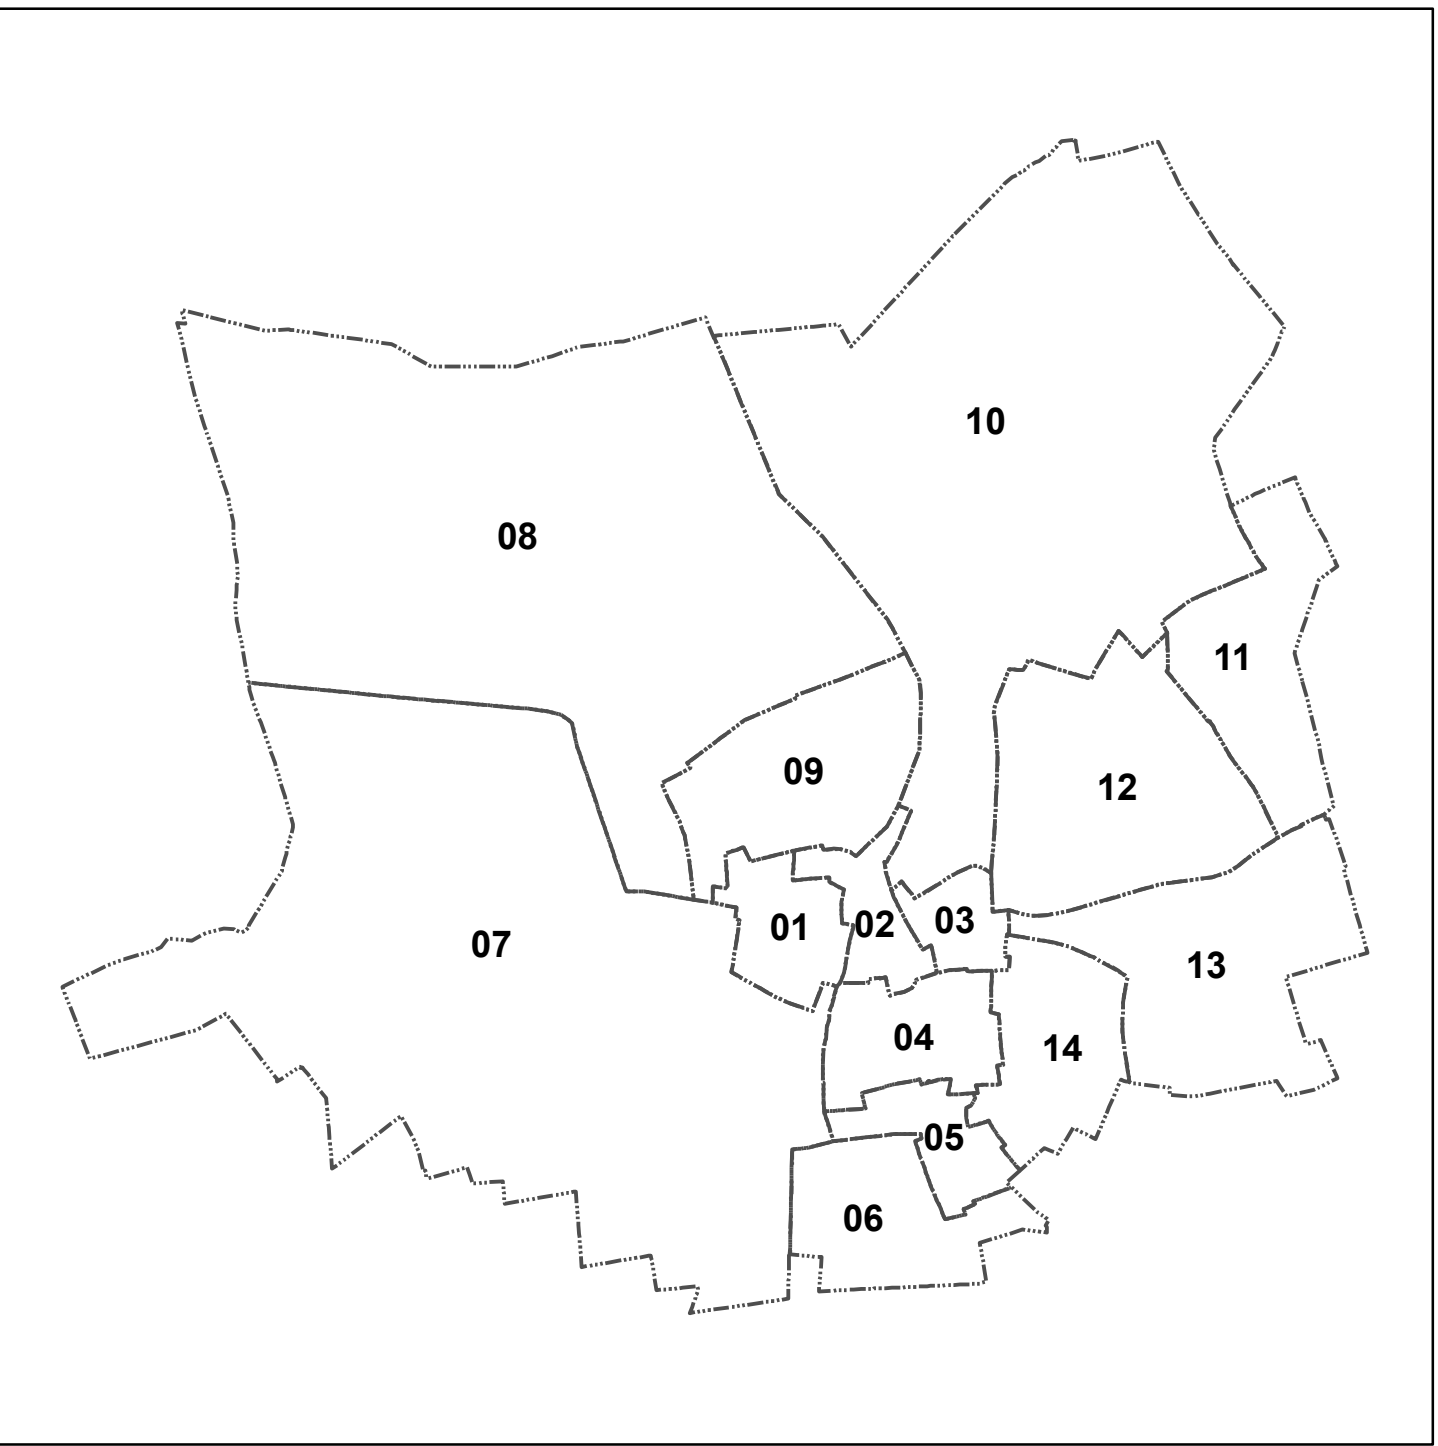

Liste des emplacements réservés		
NUMERO	VOCATION	BENEFICIAIRE
KIR01	Voie de désenclavement de la zone d'activités de Kirrwiller	Commune de Kirrwiller

 limite de zone  limite communale

 emplacement réservé

 secteur comportant des orientations d'aménagement et de programmation

maître d'ouvrage :

**Communauté de communes
Hanau - La Petite Pierre**

PLUi du Pays de Hanau

REGLEMENT GRAPHIQUE

Planche n° 18
Commune de KIRRWILLER

PLUi APPROUVE

Vu pour être annexé à la délibération du Conseil communautaire
en date du 19/12/2019

A Bouxwiller, le
M. Jean ADAM, le Président

