


Localisation des sections cadastrales

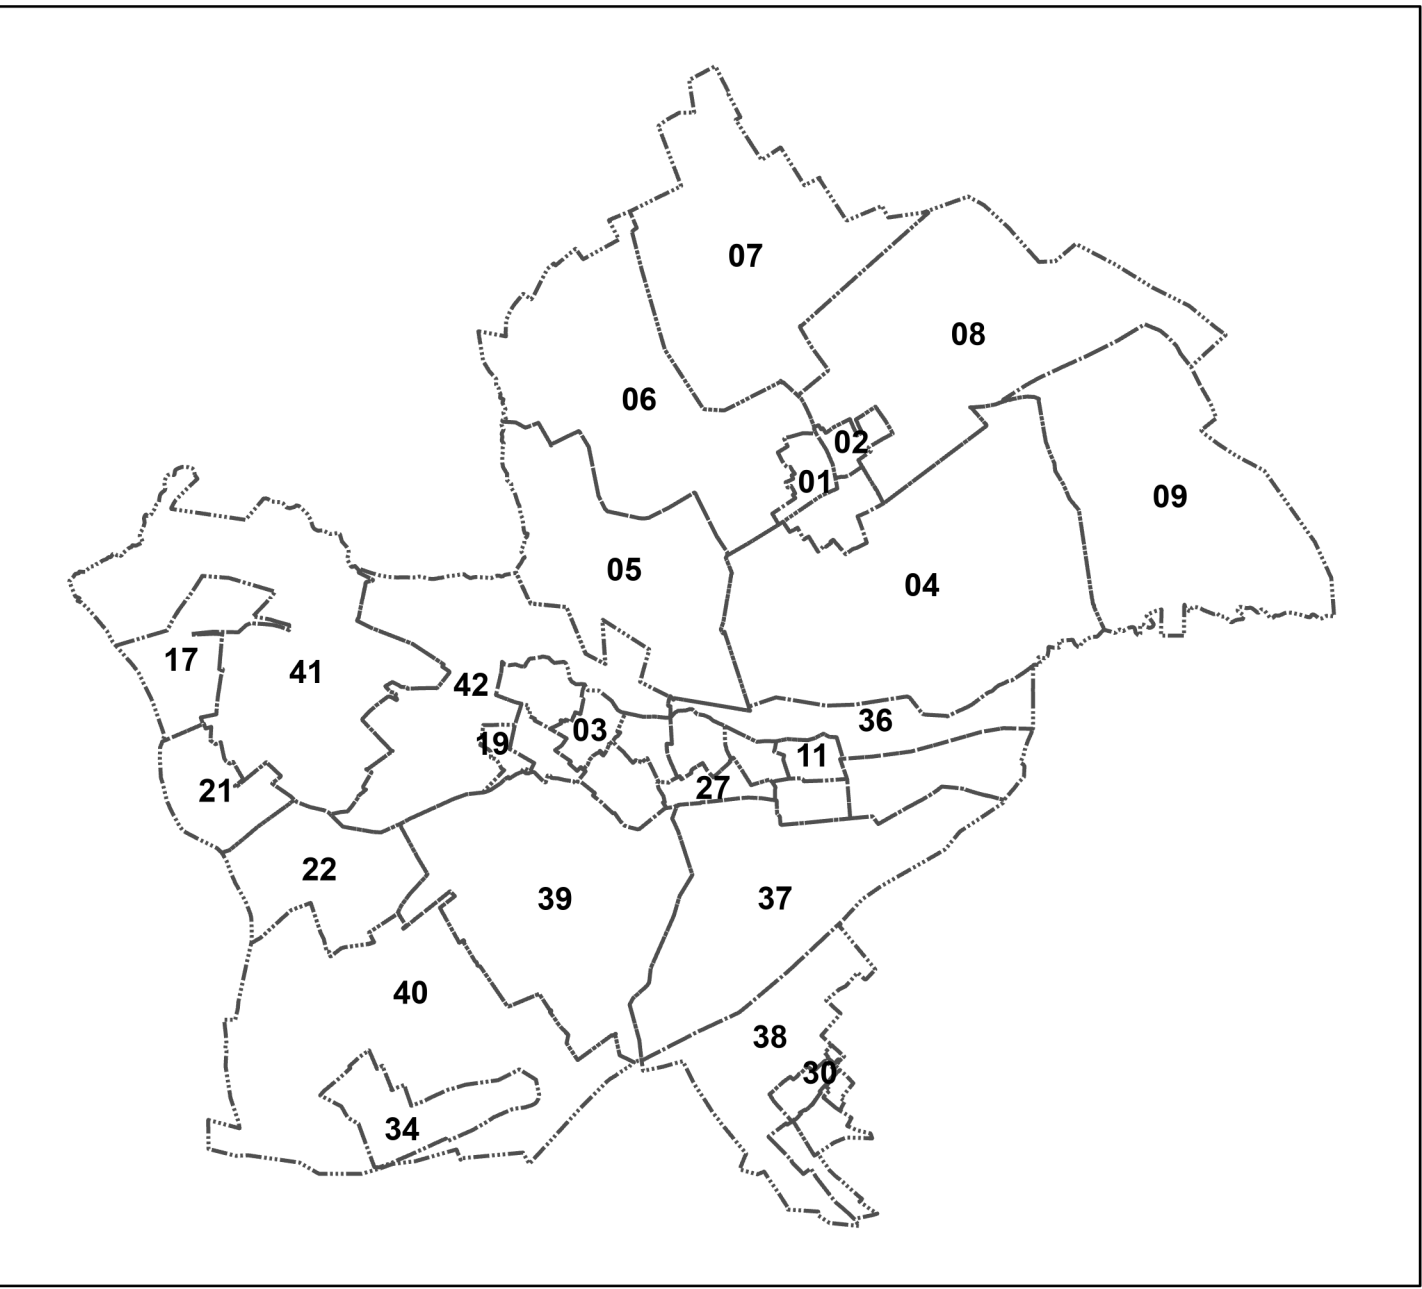

Liste des emplacements réservés		
NUMERO	VOCATION	BENEFICIAIRE
OBE01	Elargissement du chemin rural entre la rue d'Alsace et la rue des Coqs	Commune d'Obermodern-Zutzendorf
OBE02	Liaison piétonne entre la rue d'Alsace et le chemin rural	Commune d'Obermodern-Zutzendorf

limite communale
limite de zone

secteur soumis à un risque de coulées de boue
emplacement réservé
éléments remarquables du paysage (au titre de l'article L.151-19 du Code de l'urbanisme)
secteur comportant des orientations d'aménagement et de programmation

données issues des données de la commune

maître d'ouvrage :
**Communauté de communes
Hanau - La Petite Pierre**

PLUi du Pays de Hanau

REGLEMENT GRAPHIQUE

Planche n° 27
Commune
d'OBERMODERN-ZUTZENDORF

PLUi approuvé par délibération du Conseil communautaire
en date du 19/12/2019.

MODIFICATION SIMPLIFIEE N°1
Vu pour être annexé à la délibération du Conseil communautaire
en date du 27/10/2022

A Bouxwiller, le
M. Patrick MICHEL, le Président

Le Président
Patrick MICHEL

conduite d'études :
OTE Ingénierie



1:6 000