
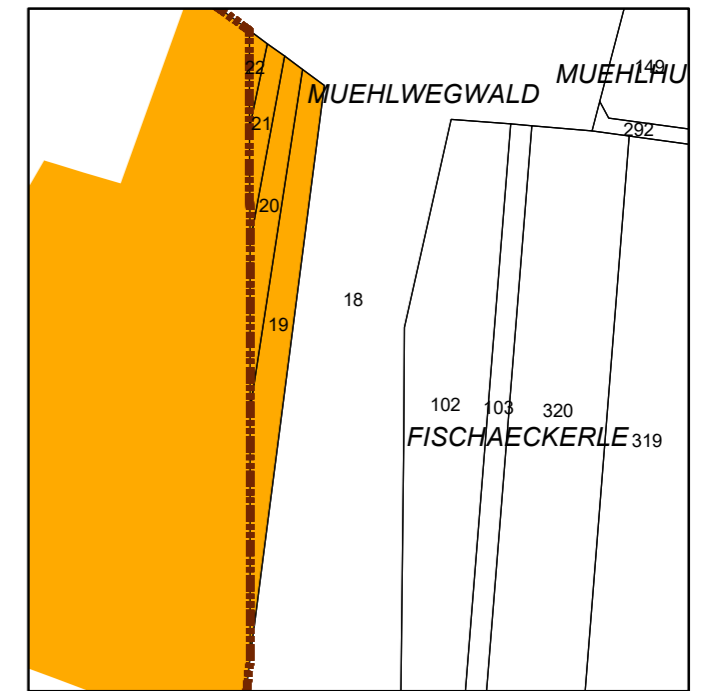


DROIT DE PREEMPTION URBAIN
Commune de SCHILLERSDORF

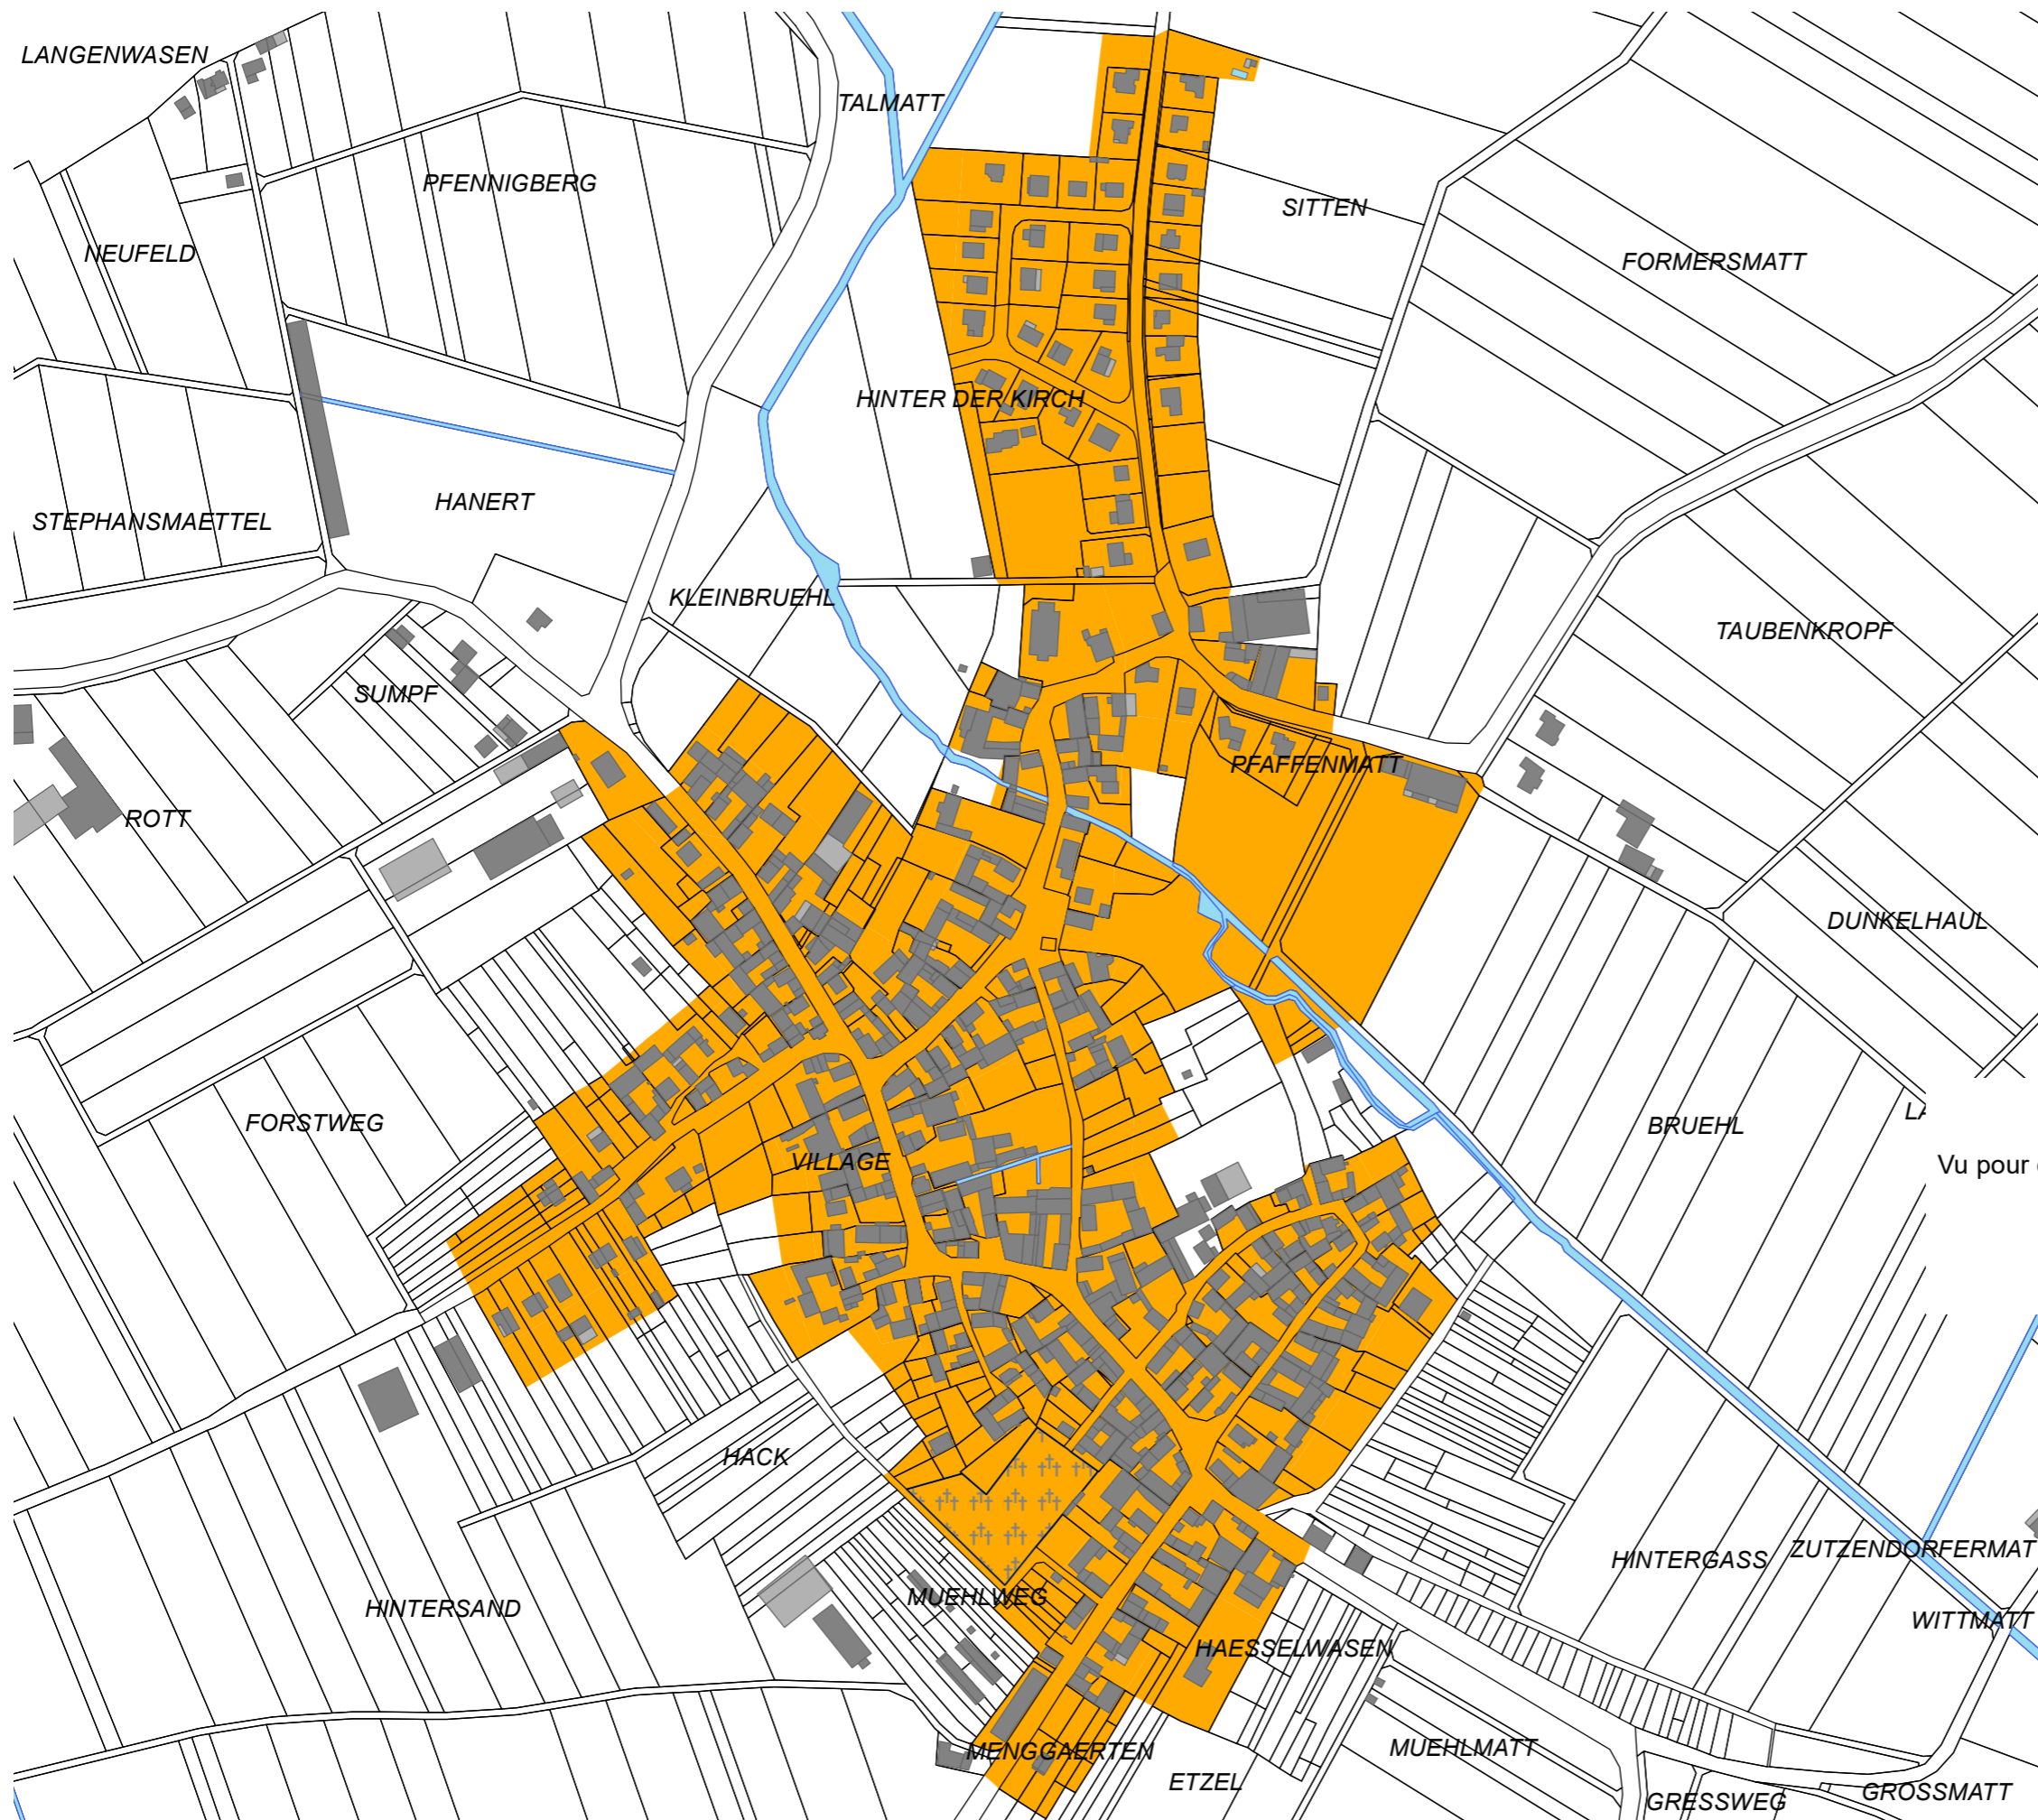


1:2 000

PLUi APPROUVE

Vu pour être annexé à la délibération du Conseil communautaire
en date du 19/12/2019

A Bouxwiller, le
M. Jean ADAM, le Président



 périmètre d'application du Droit de
Préemption Urbain

