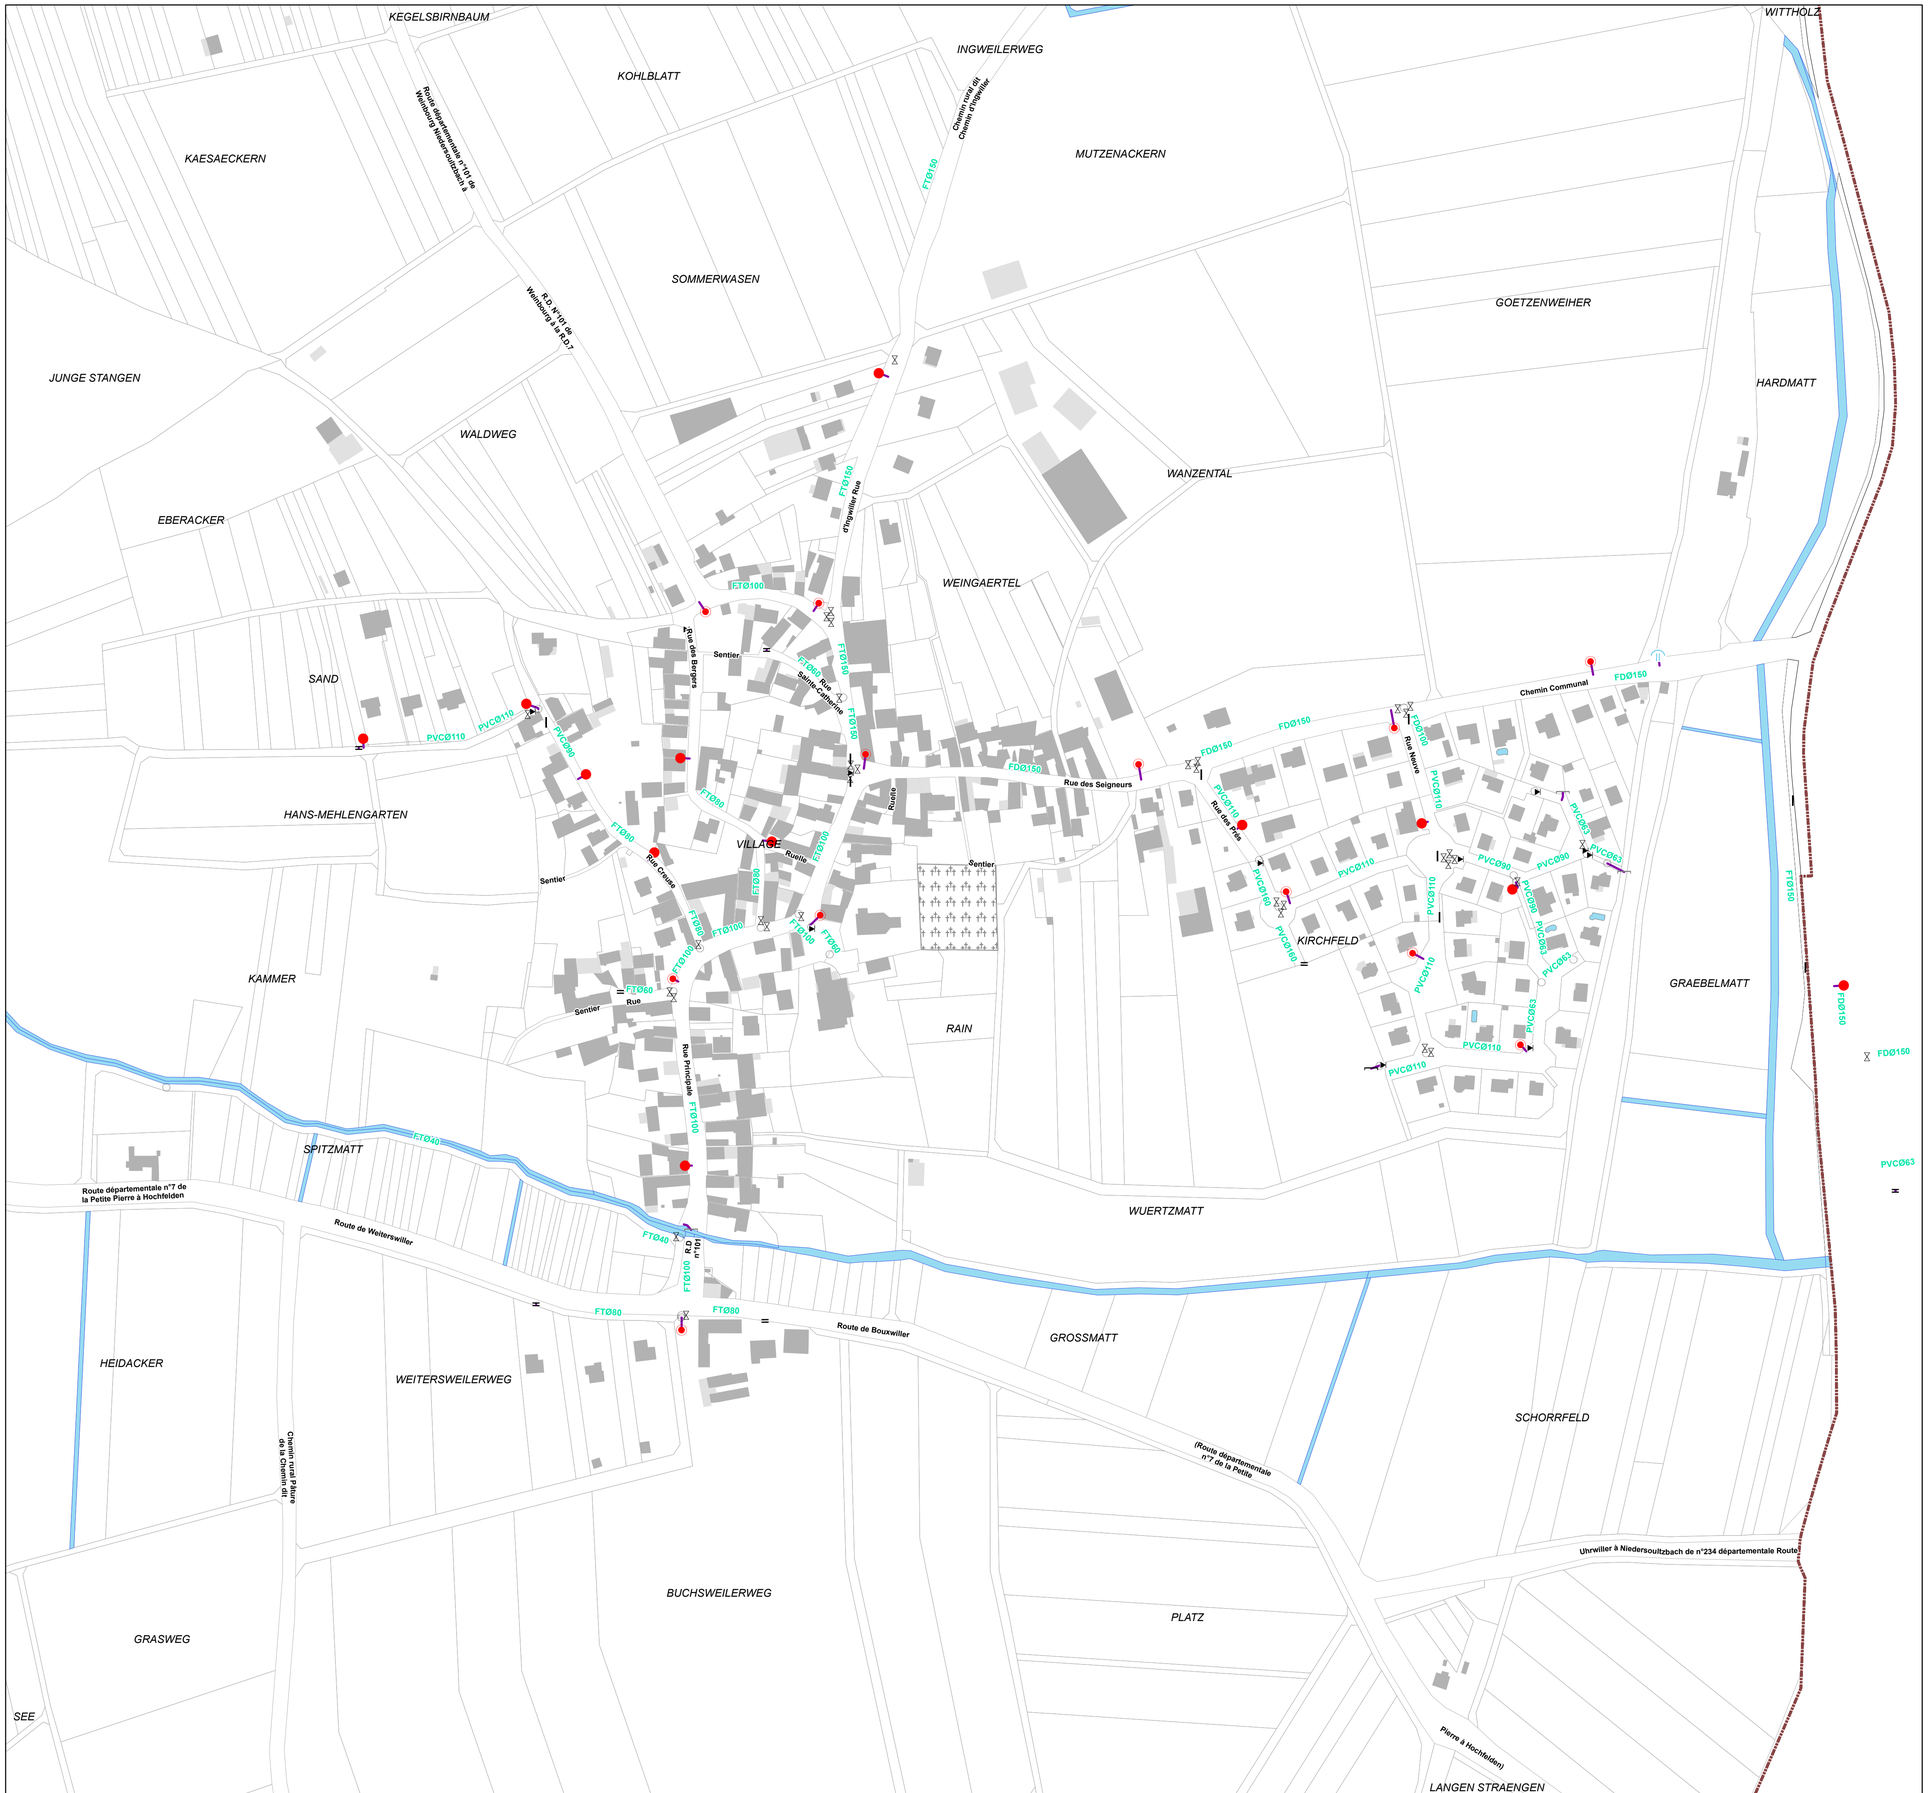

Légende :

purge	cône de réduction	tronçon de distribution
ventouse	plaque pleine	tronçon décharge
vidange	trait séparation	tronçon incendie
vanne	poteau auxiliaire	
noeud de graphe	poteau d'incendie	

maître d'ouvrage :

Communauté de communes Hanau - La Petite Pierre

PLUi du Pays de Hanau

ANNEXE SANITAIRE
Réseaux d'eau potable

Commune de OBERSOULTZBACH

PLUi APPROUVE

Vu pour être annexé à la délibération du Conseil communautaire en date du 19/12/2019

A Bouxwiller, le
M. Jean ADAM, le Président

conduite d'études :
OTE Ingénierie

1:2 000