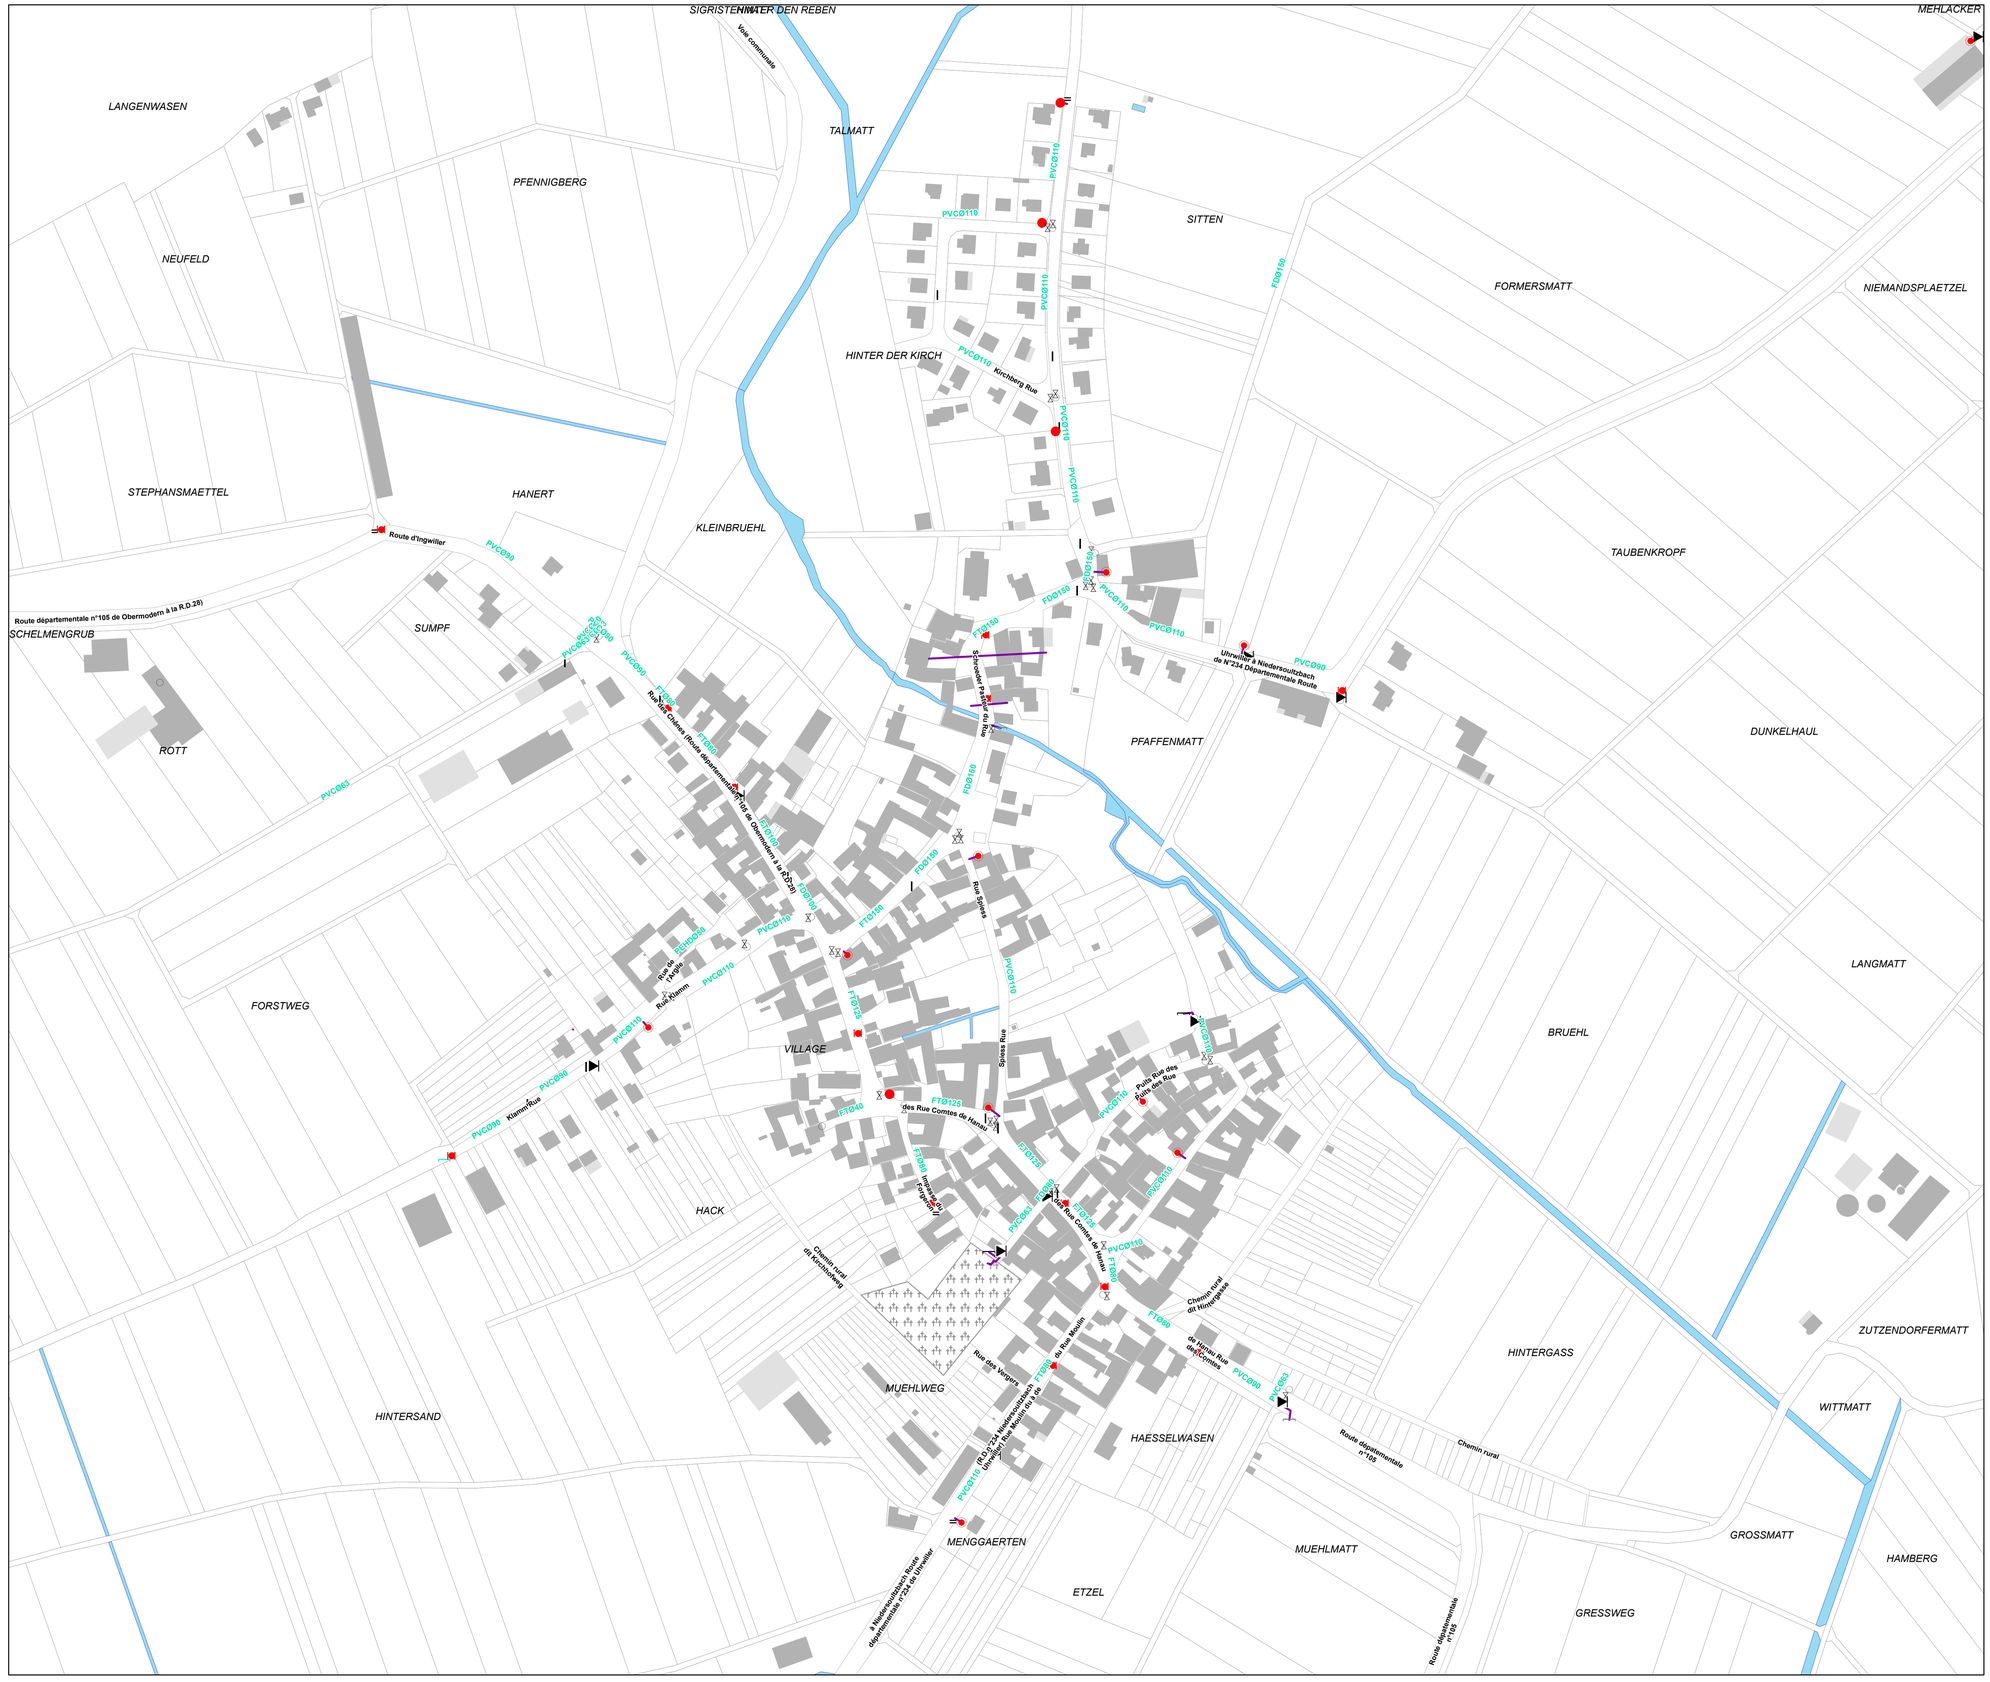

Légende :

vanne	cône de réduction	tronçon de distribution
noeud de graphe	plaque pleine	
hydrant incendie	trait séparation	tronçon décharge
poteau auxiliaire	borne fontaine cimetière	tronçon public
poteau d'incendie	purge	tronçon incendie
bouchon	vidange	

maître d'ouvrage :

Communauté de communes Hanau - La Petite Pierre

PLUi du Pays de Hanau

ANNEXE SANITAIRE
Réseaux d'eau potable

Commune de SCHILLERSDORF

PLUi APPROUVE

Vu pour être annexé à la délibération du Conseil communautaire
en date du 19/12/2019

A Bouxwiller, le
M. Jean ADAM, le Président

conduite d'études :
OTE Ingénierie

1:2 000