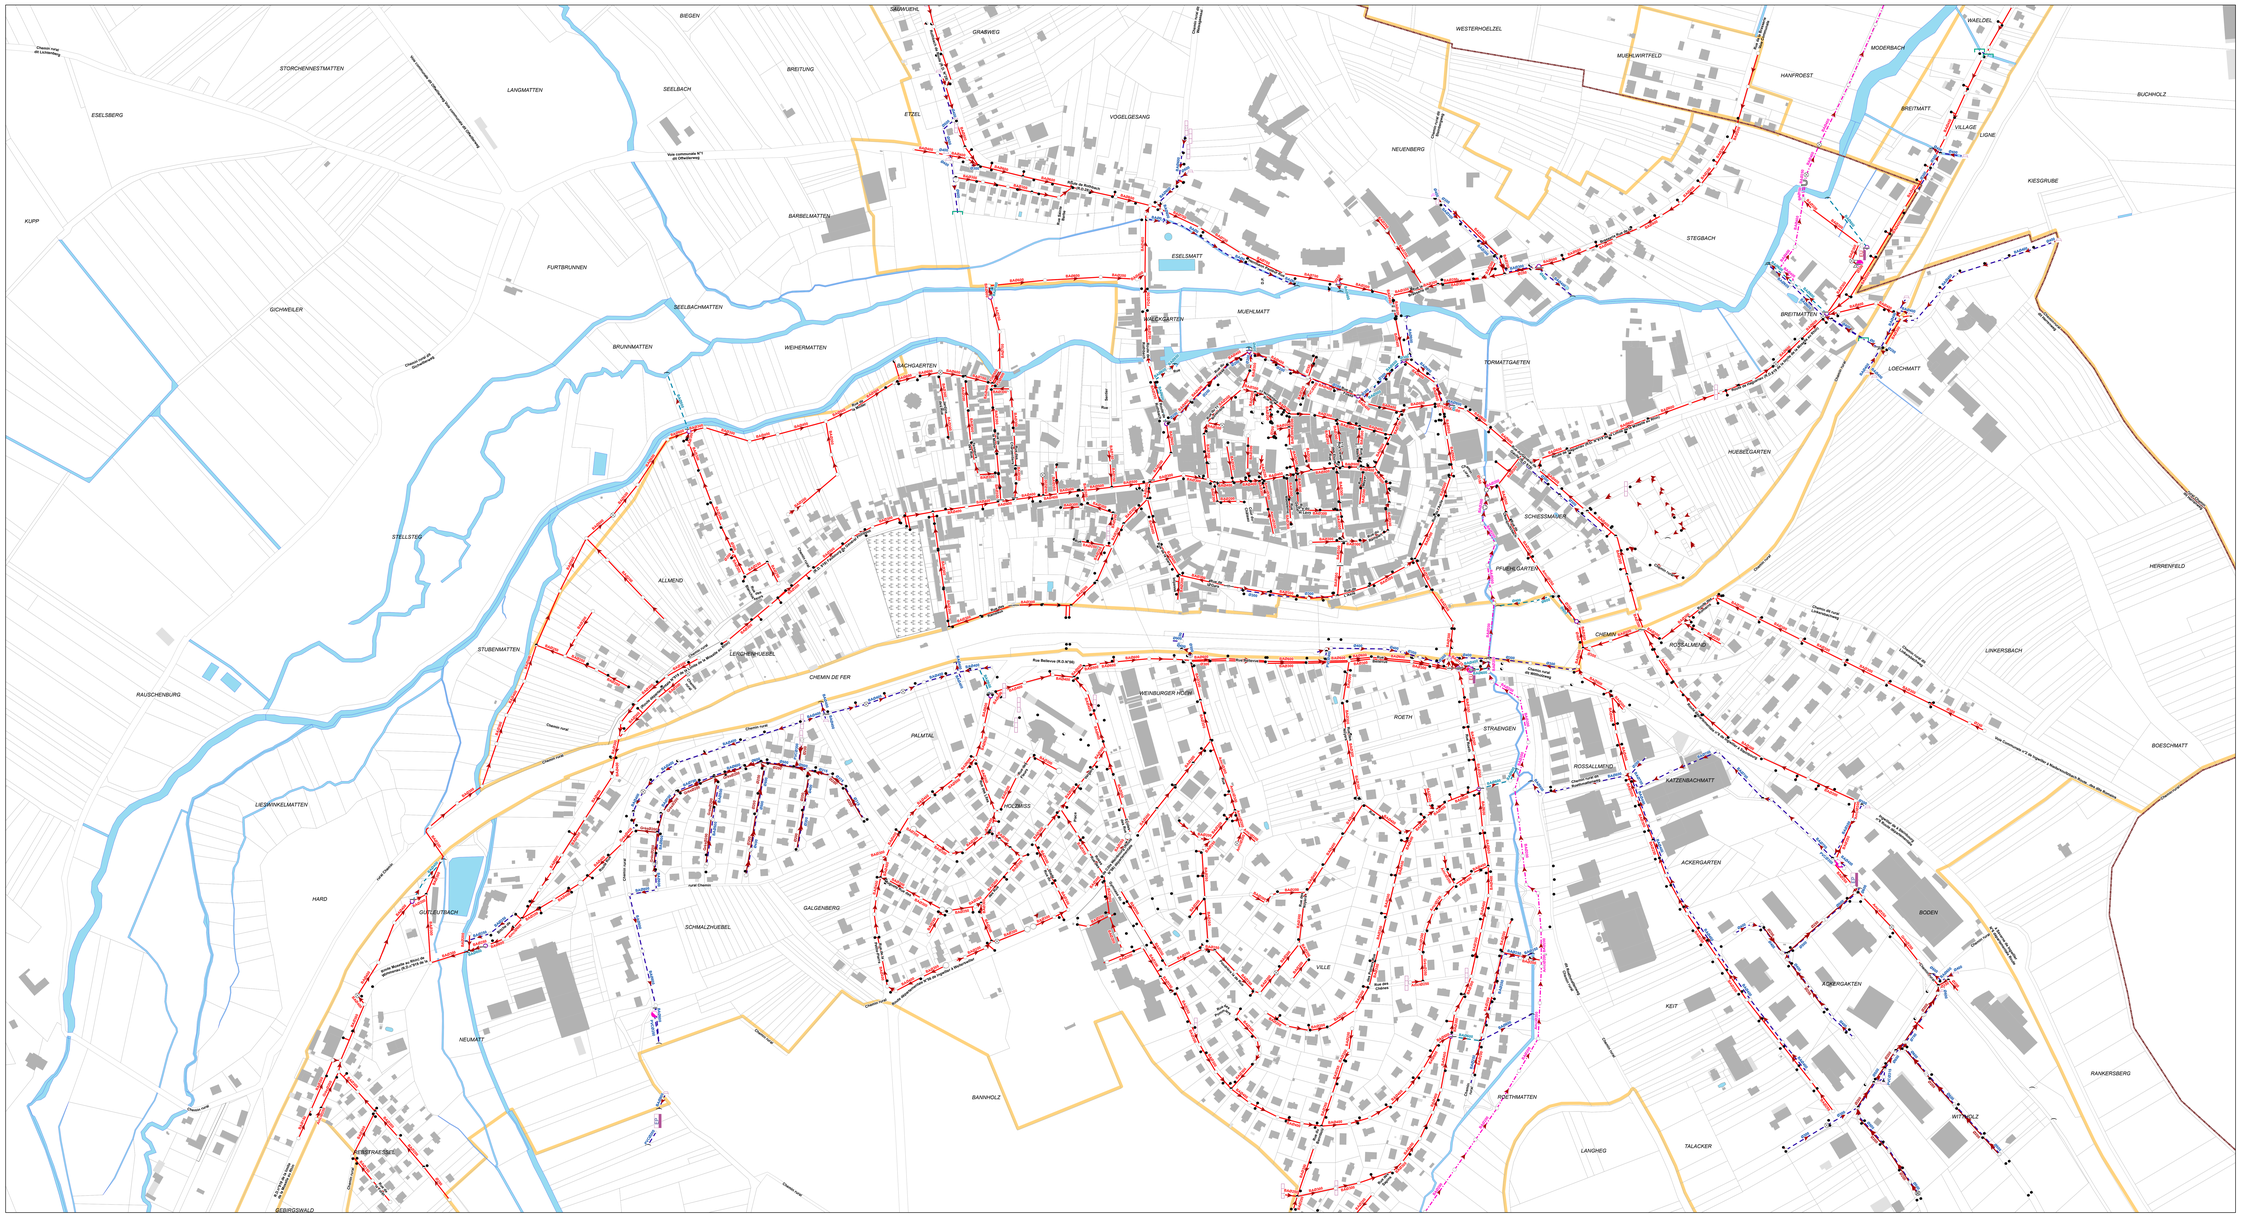

Légende :

	surverse		regard enterré		entrée de fossé avec dessabileur
	siphon		regard dessabileur		entrée de fossé sans dessabileur
	exutoire		regard chute		
	tête de déversement		regard grille		réseau décharge communale
	bouche non siphonnée		regard verrouillé		réseau pluvial
	bouche siphonnée		bassin dessabileur		réseau intercommunal
	regard DO		séparateur d'hydrocarbures		réseau pression descendante intercommunale
	station de refoulement		bassin de pollution		réseau séparatif
	station de relèvement		bassin de rétention		réseau unitaire
	regard fictif		régulateur de débit		bouche caniveau
	regard de visite rond		vanne murale		collecteur de bouche d'égout
	regard de chasse		sens de l'écoulement		zonage d'assainissement collectif

maître d'ouvrage :

Communauté de communes Hanau - La Petite Pierre

PLUi du Pays de Hanau

ANNEXE SANITAIRE
Réseaux d'assainissement

Commune de INGWILLER

PLUi APPROUVE

Vu pour être annexé à la délibération du Conseil communautaire en date du 19/12/2019

A Bouxwiller, le
M. Jean ADAM, le Président

conduite d'études :
OTE Ingénierie

1:2 000