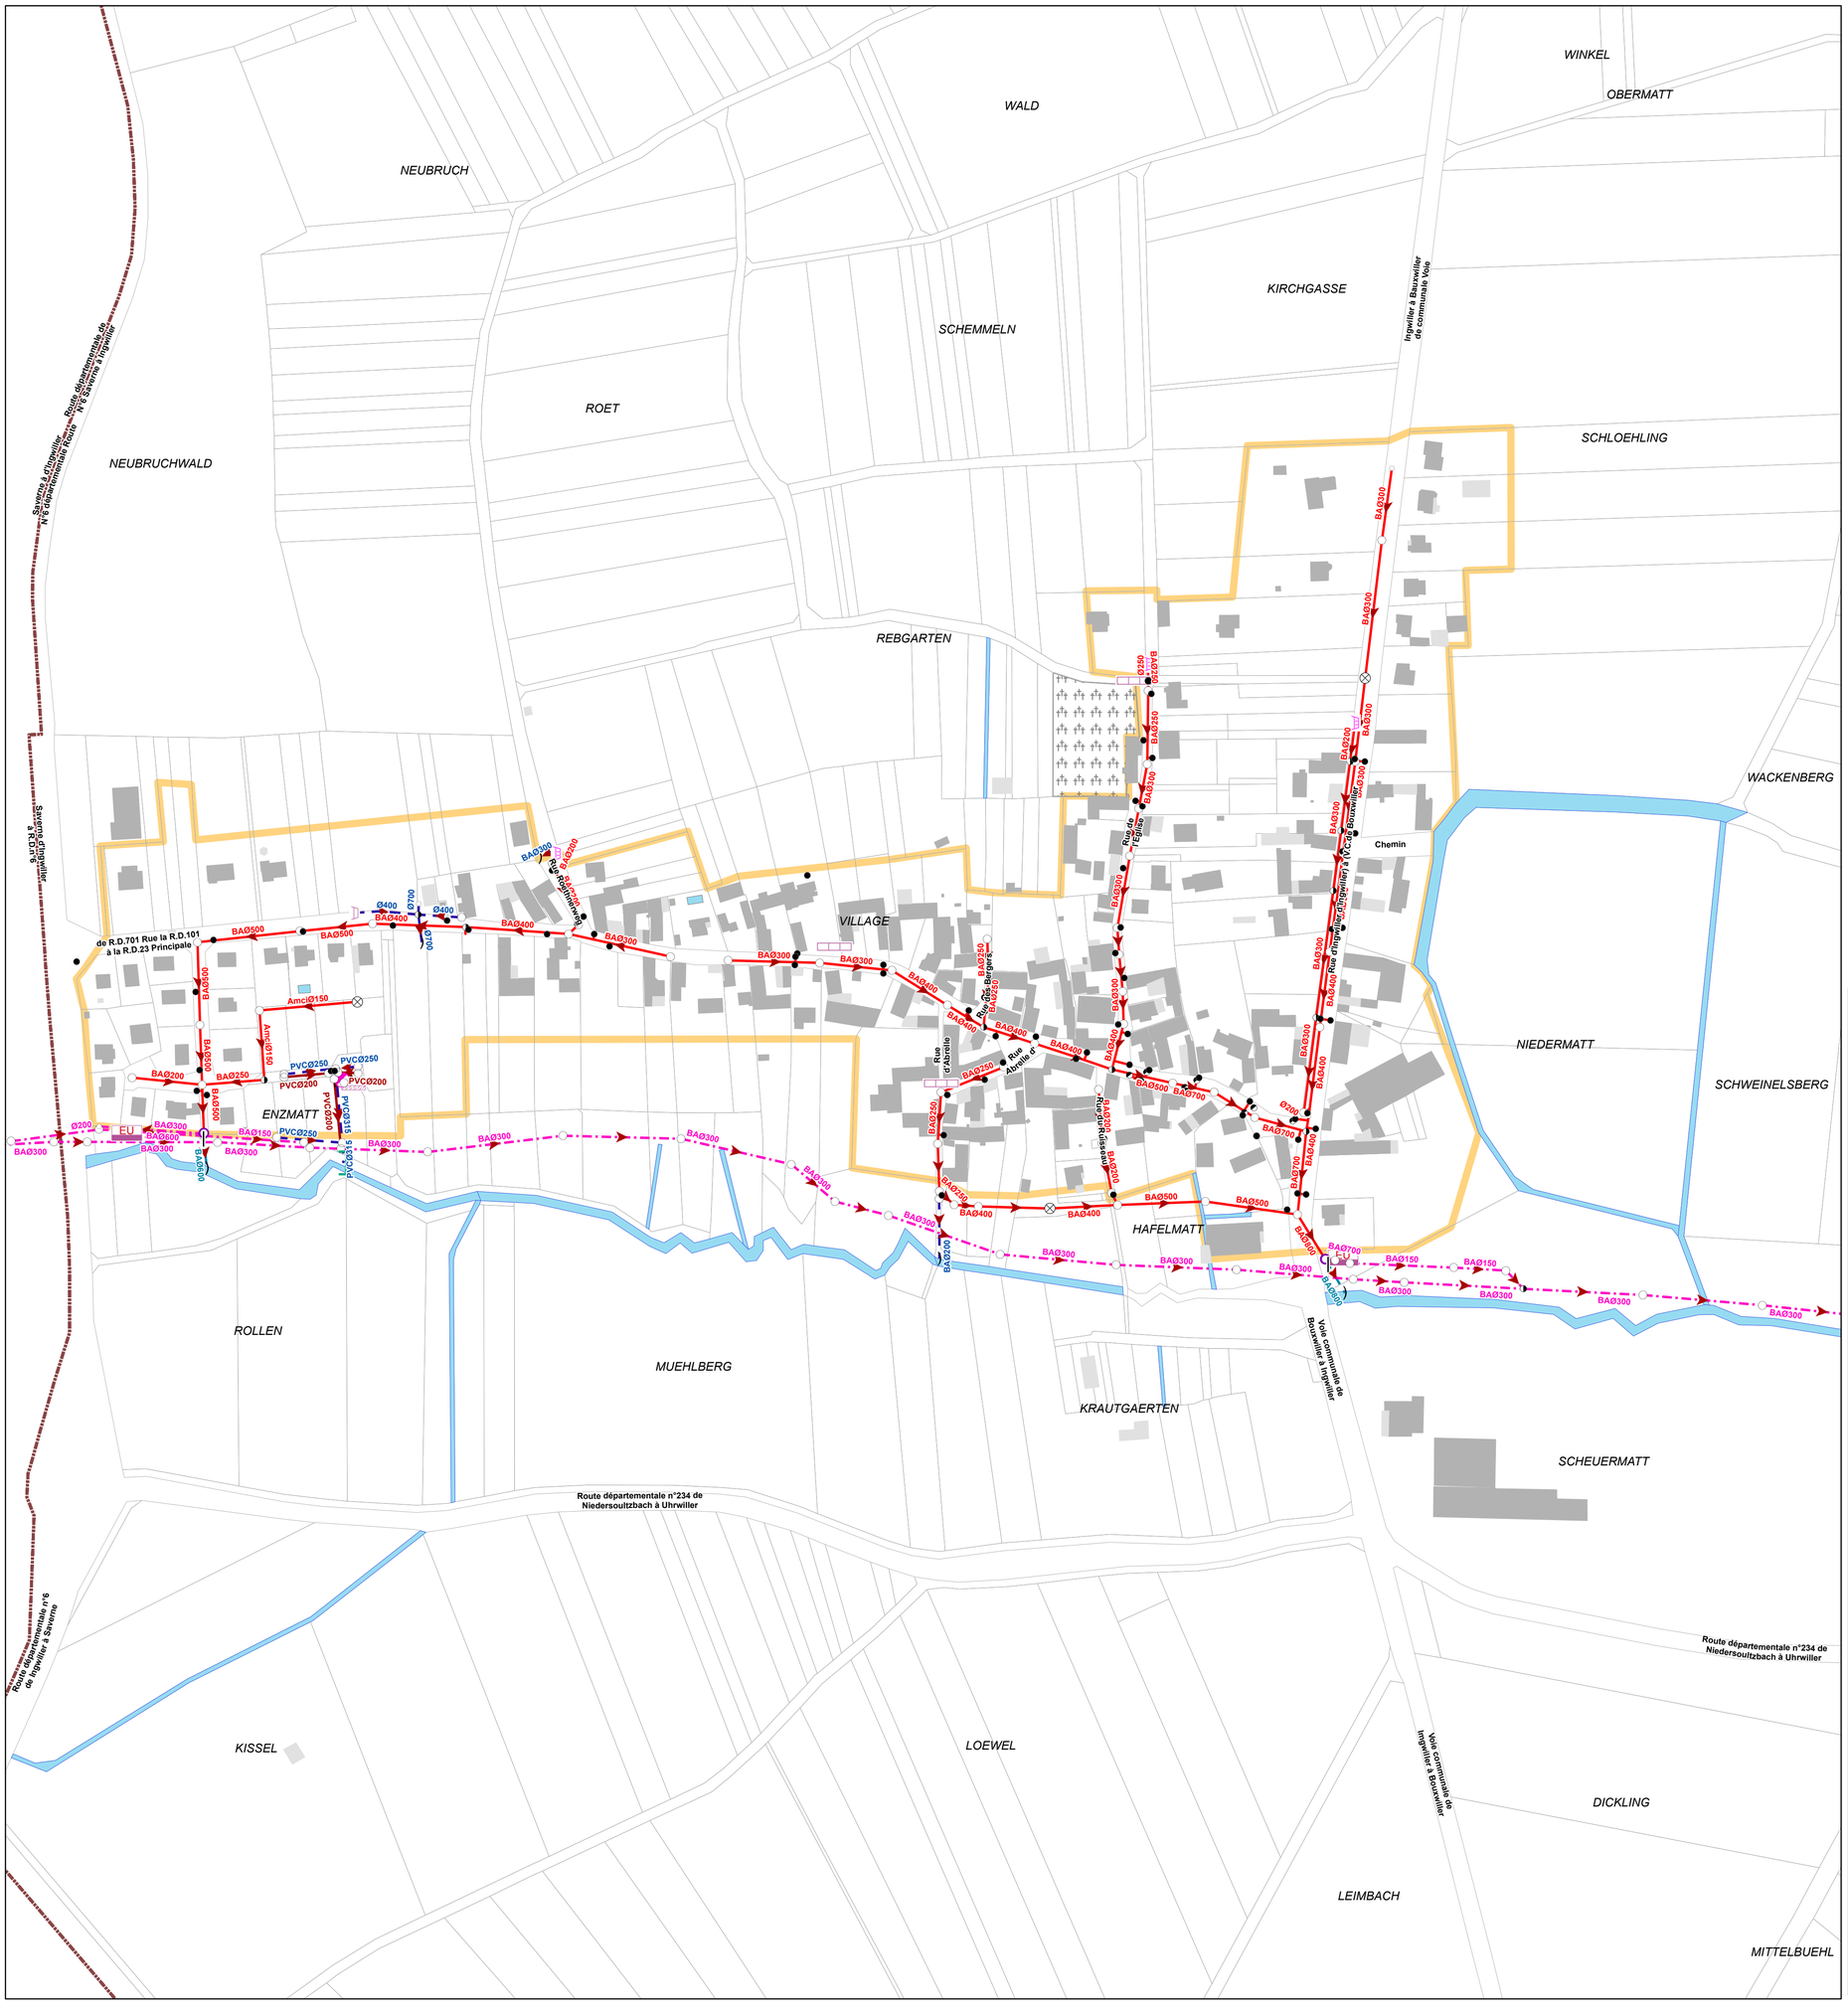

Légende :

- regard DO
- regard fictif
- surverse
- exutoire
- tête de déversement
- entrée de fossé avec dessableur
- entrée de fossé sans dessableur
- bouche non siphonnée
- bouche siphonnée
- vanne murale
- regard de visite rond
- regard enterré
- regard dessableur
- regard chute
- bassin dessableur
- bassin d'infiltration
- séparateur d'hydrocarbures
- bassin de pollution
- sens de l'écoulement
- réseau décharge communale
- réseau décharge intercommunale
- réseau pluvial
- réseau intercommunal
- réseau séparatif
- réseau unitaire
- zonage d'assainissement collectif

maître d'ouvrage :

Communauté de communes Hanau - La Petite Pierre

PLUi du Pays de Hanau

ANNEXE SANITAIRE
Réseaux d'assainissement

Commune de
NIEDERSOULTZBACH

PLUi APPROUVE

Vu pour être annexé à la délibération du Conseil communautaire
en date du 19/12/2019

A Bouxwiller, le
M. Jean ADAM, le Président

conduite d'études :
OTE Ingénierie

1:2 000