



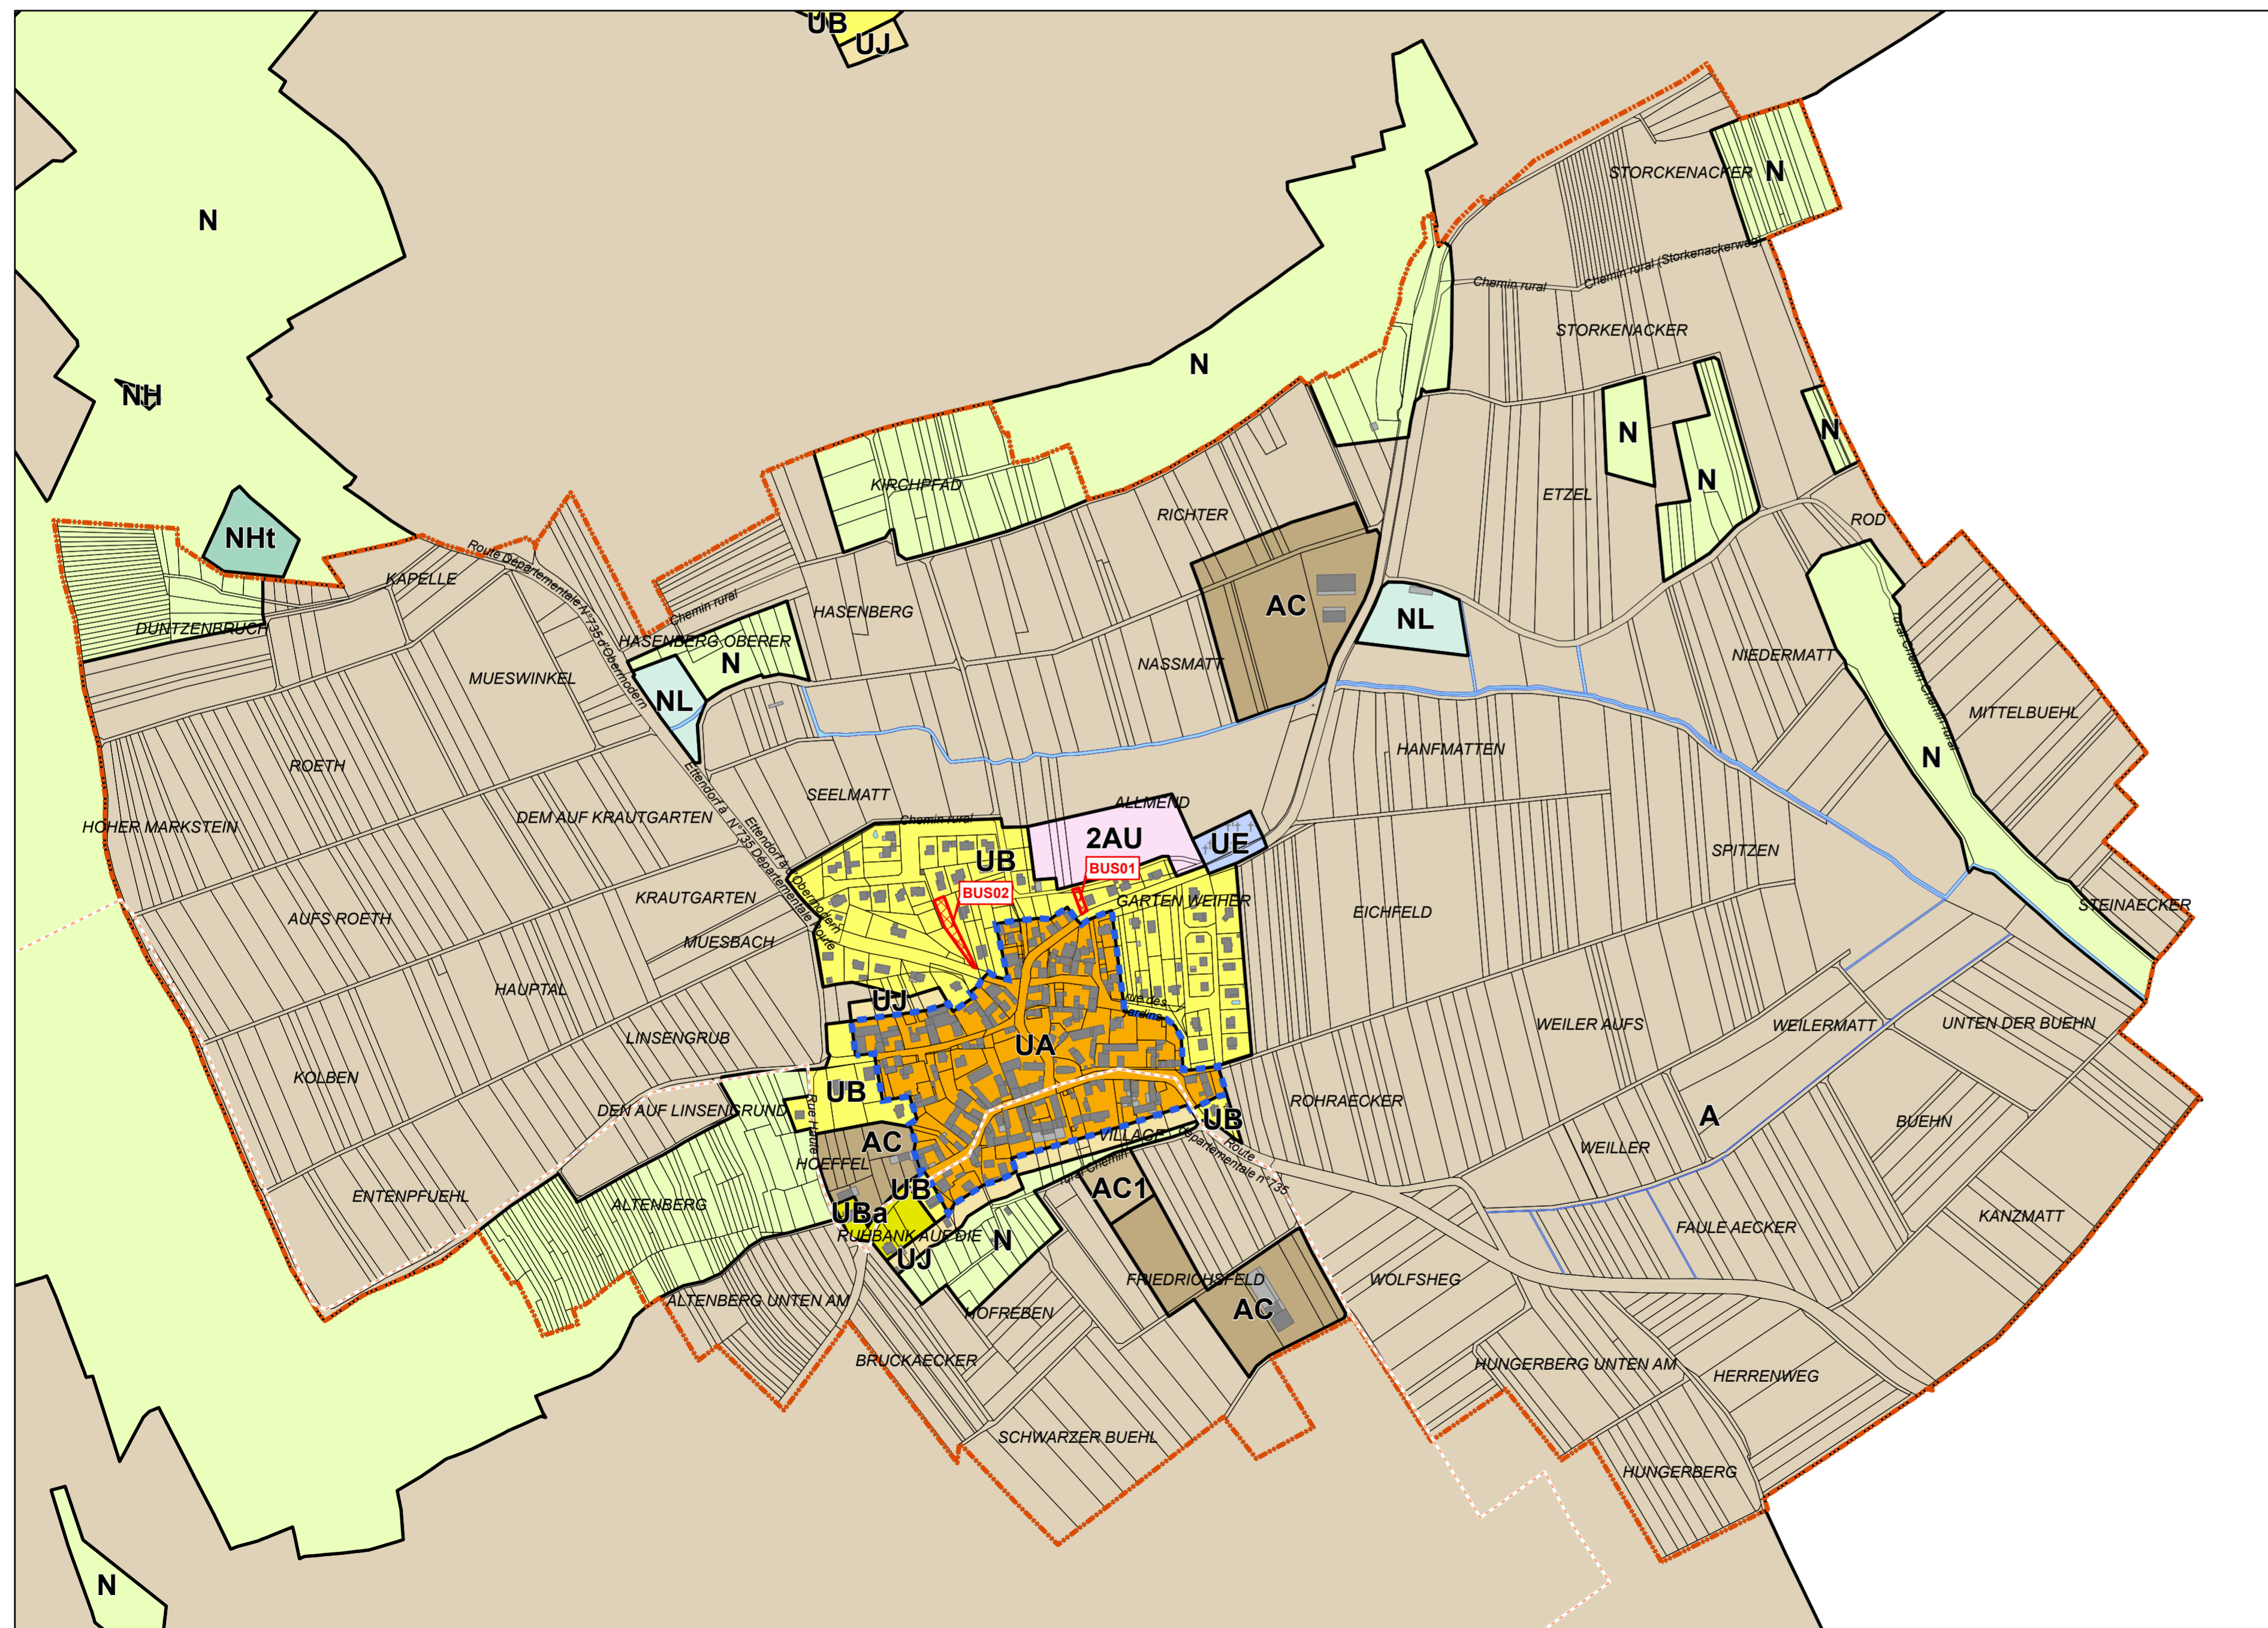
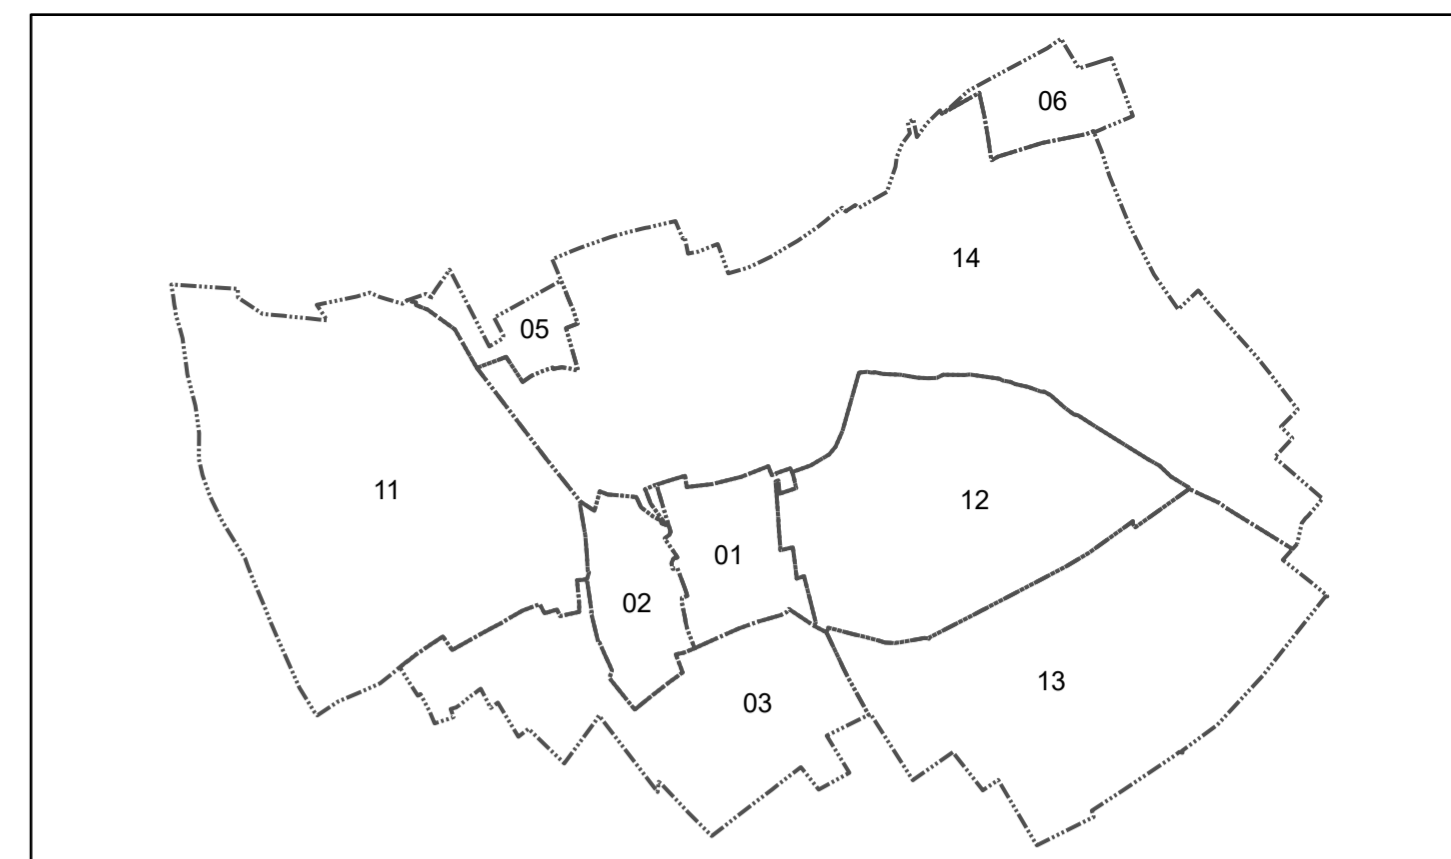


Liste des emplacements réservés		
NUMERO	VOCATION	BENEFICIAIRE
BUS01	Voie de desserte de la zone 2AU (8 mètres)	Commune de Buswiller
BUS02	Réserve foncière pour une opération d'aménagement	Commune de Buswiller

-  limite communale
-  voies de circulation à créer, modifier ou conserver
-  emplacement réservé
-  secteur comportant des orientations d'aménagement et de programmation



maître d'ouvrage :
**Communauté de communes
 Hanau - La Petite Pierre**

PLUi du Pays de Hanau

REGLEMENT GRAPHIQUE

Planche n° 10
 Commune de BUSWILLER

APPROBATION PLUi : 19/12/2019
 APPROBATION MS1 : 27/10/2022

MODIFICATION N°1 APPROUVEE

Vu pour être annexé à la délibération du Conseil communautaire
 en date du 29/01/2026

A Bouxwiller, le 02/02/2026
 M. Patrick MICHEL, le Président



conduite d'études :
OTE Ingénierie

