


Localisation des sections cadastrales

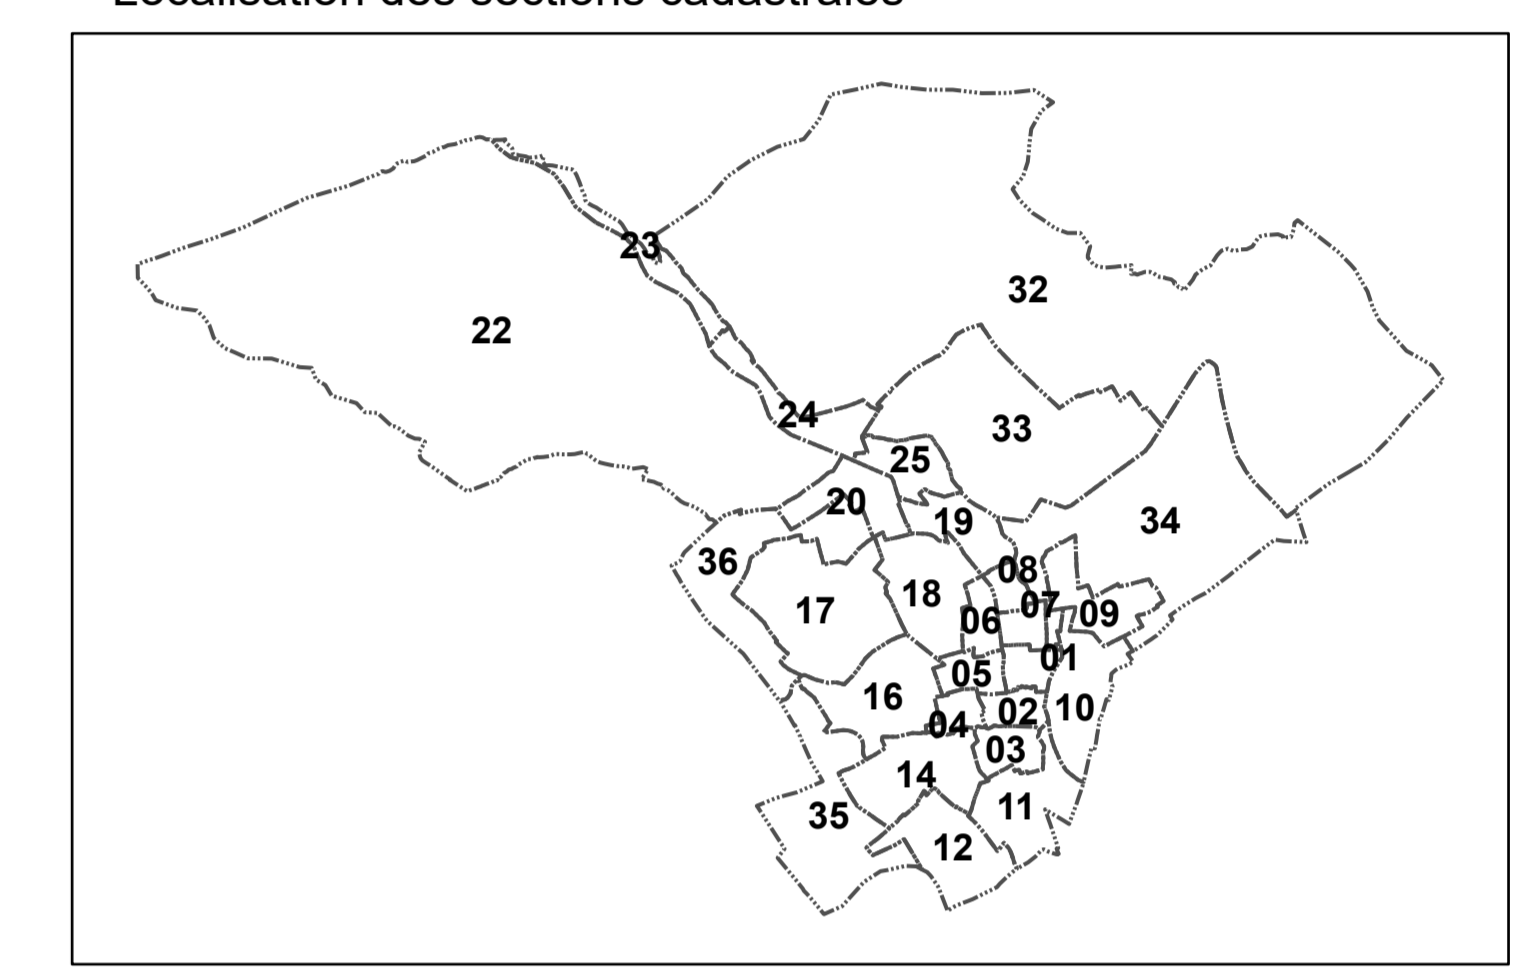

Liste des emplacements réservés

NUMERO	VOCATION	BENEFICIAIRE
ING01	Bouclage des réseaux AEP	Ville d'Ingwiller
ING02	Chemin de désenclavement d'une zone agricole	Ville d'Ingwiller
ING03	Voie de desserte de la zone 2AU (6 mètres)	Ville d'Ingwiller
ING04	Chemin de désenclavement d'une zone agricole	Ville d'Ingwiller
ING05	Elargissement d'une rue perpendiculaire au faubourg du Général Philpott	Ville d'Ingwiller
ING06	Amélioration du carrefour	Ville d'Ingwiller
ING07	Liaison piétonne vers le centre-ville	Ville d'Ingwiller
ING08	Liaison douce	Ville d'Ingwiller
ING09	Maltrise foncière du bassin d'orage et du fossé vers le cours d'eau	Ville d'Ingwiller

- limite communale
- éléments remarquables du paysage (au titre de l'article L.151-19 du Code de l'urbanisme)
- diversité commerciale à protéger ou à développer
- voies de circulation à créer, modifier ou conserver
- espace boisé classé (EBC)
- emplacement réservé
- secteur comportant des orientations d'aménagement et de programmation
- ALÉA INONDATION
- aléa inondation lié aux crues de la Moder

maître d'ouvrage :
**Communauté de communes
 Hanau - La Petite Pierre**

PLUi du Pays de Hanau

REGLEMENT GRAPHIQUE

Planche n° 14
 Commune d'INGWILLER

APPROBATION PLUi : 19/12/2019
 APPROBATION MS1 : 27/10/2022
 MODIFICATION N°1 APPROUVEE

Vu pour être annexé à la délibération du Conseil communautaire
 en date du 29/01/2026

A Bouxwiller, le 02/02/2026
 M. Patrick MICHEL, le Président