


Localisation des sections cadastrales

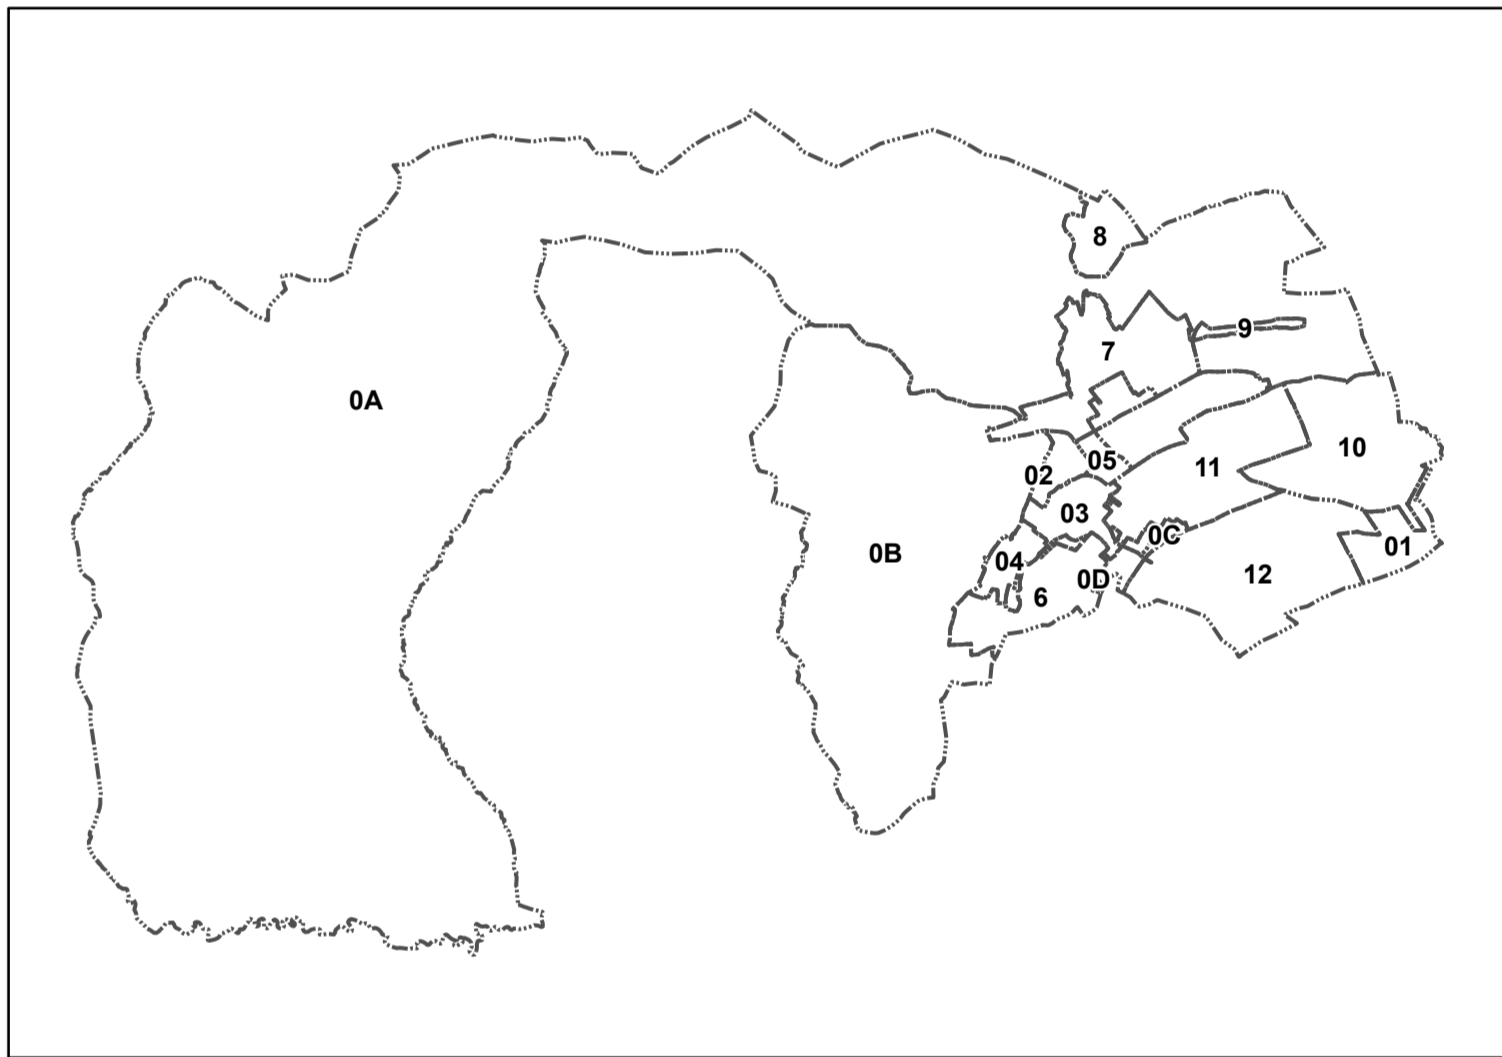

Liste des emplacements réservés

NUMERO	VOCATION	BENEFICIAIRE
NEU01	Canalisation d'assainissement	Commune de Neuwiller-lès-Saverne
NEU02	Extension du cimetière	Commune de Neuwiller-lès-Saverne

- Limite de commune
- voies de circulation à créer, modifier ou conserver
- emplacement réservé
- secteur comportant des orientations d'aménagement et de programmation
- éléments de paysage (sites et secteurs) à préserver pour des motifs d'ordre écologiques

maître d'ouvrage :
**Communauté de communes
 Hanau - La Petite Pierre**

PLUi du Pays de Hanau
REGLEMENT GRAPHIQUE
 Planche n°23
 Commune de Neuwiller-lès-Saverne

APPROBATION PLUi : 19/12/2019
 APPROBATION MS1 : 27/10/2022
 MODIFICATION N°1 APPROUVEE
 Vu pour être annexé à la délibération du Conseil communautaire
 en date du 29/01/2026
 A Bouxwiller, le 02/02/2026
 M. Patrick MICHEL, le Président