


Localisation des sections cadastrales

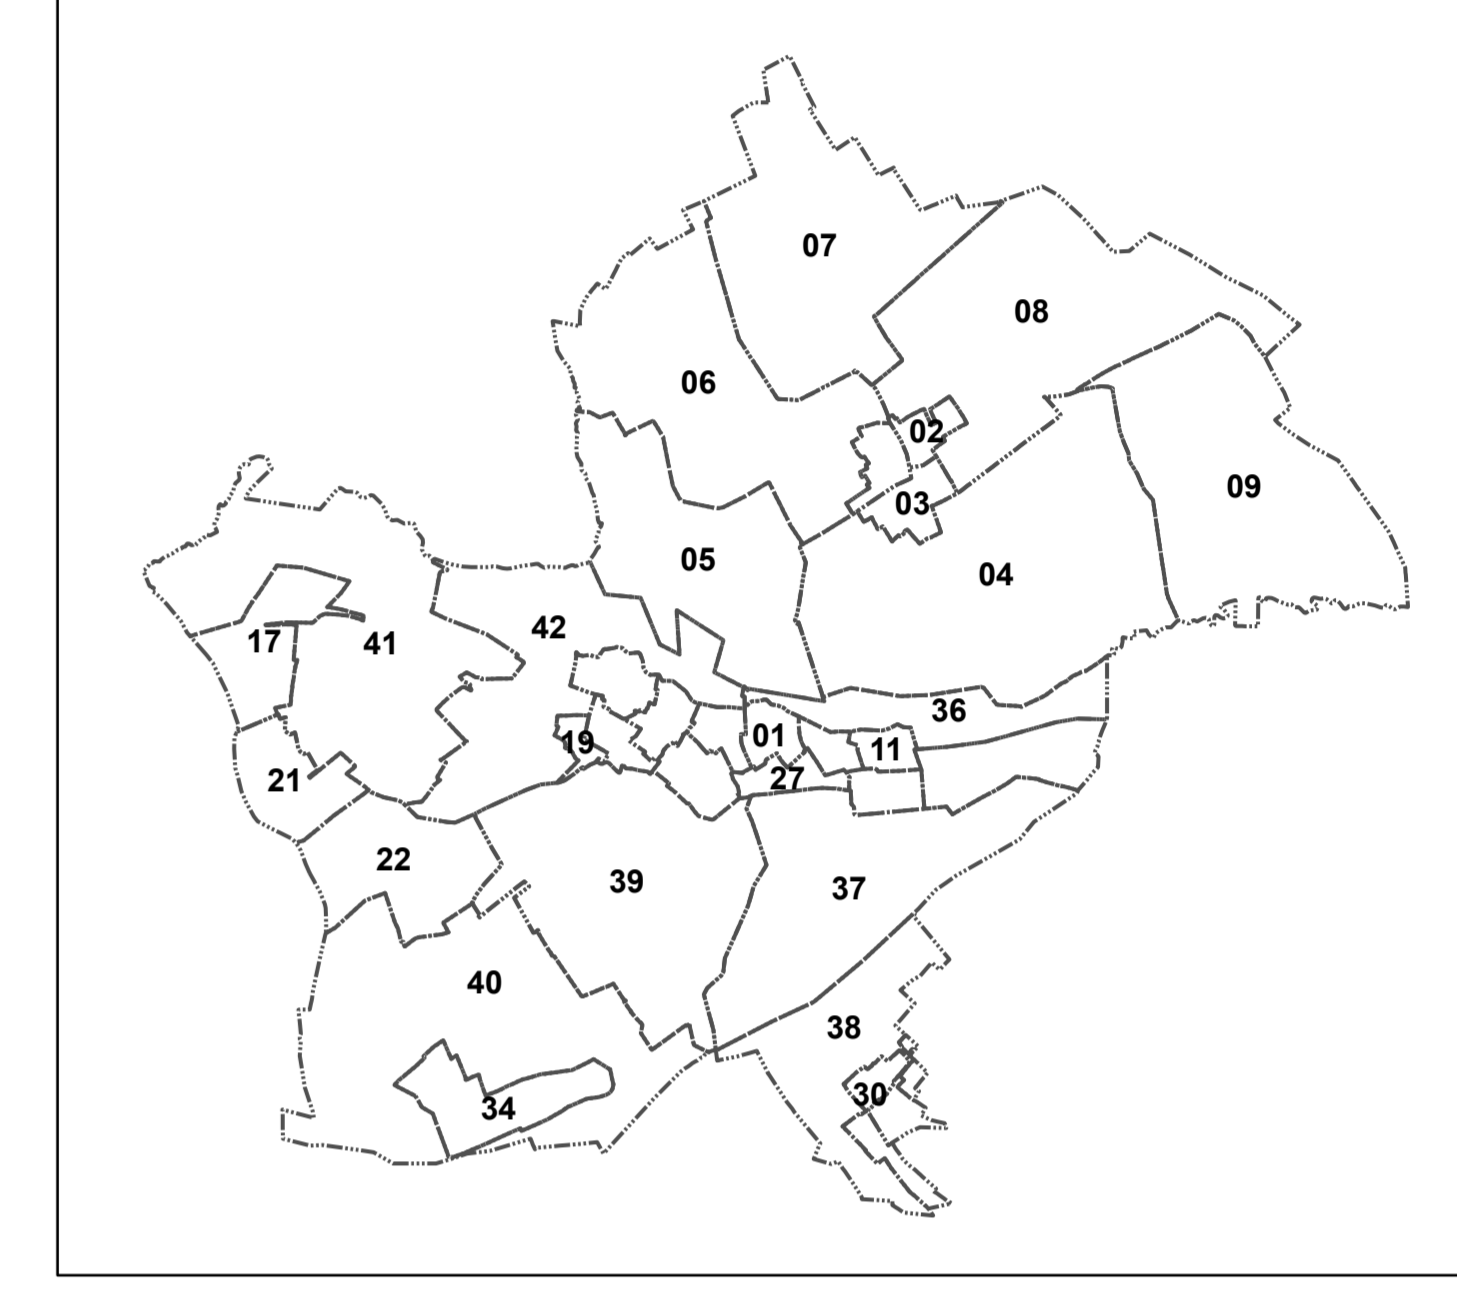

Liste des emplacements réservés		
NUMERO	VOCATION	BENEFICIAIRE
OBED1	Elargissement du chemin rural entre la rue d'Alsace et la rue des Coqs	Commune d'Obermodern-Zutzendorf
OBED2	Liaison piétonne entre la rue d'Alsace et le chemin rural	Commune d'Obermodern-Zutzendorf

- limite communale
- éléments de paysage, (sites et secteurs) à préserver pour des motifs d'ordre écologique
- voies de circulation à créer, modifier ou conserver
- secteur soumis à un risque de coulées de boue
- emplacement réservé
- secteur comportant des orientations d'aménagement et de programmation
- éléments de paysage, (sites et secteurs) à préserver pour des motifs d'ordre écologiques
- espace boisé classé (EBC)
- allées inondation liés aux crues de la Moder

maître d'ouvrage :
**Communauté de communes
 Hanau - La Petite Pierre**

PLUi du Pays de Hanau

REGLEMENT GRAPHIQUE

Planche n° 27
 Commune
 d'OBERMODERN-ZUTZENDORF

APPROBATION PLUi : 19/12/2019
 APPROBATION MS1 : 27/10/2022
 MODIFICATION N°1 APPROUVEE
 Vu pour être annexé à la délibération du Conseil communautaire
 en date du 29/01/2026

A Bouxwiller, le 02/02/2026
 M. Patrick MICHEL, le Président

