


Localisation des sections cadastrales

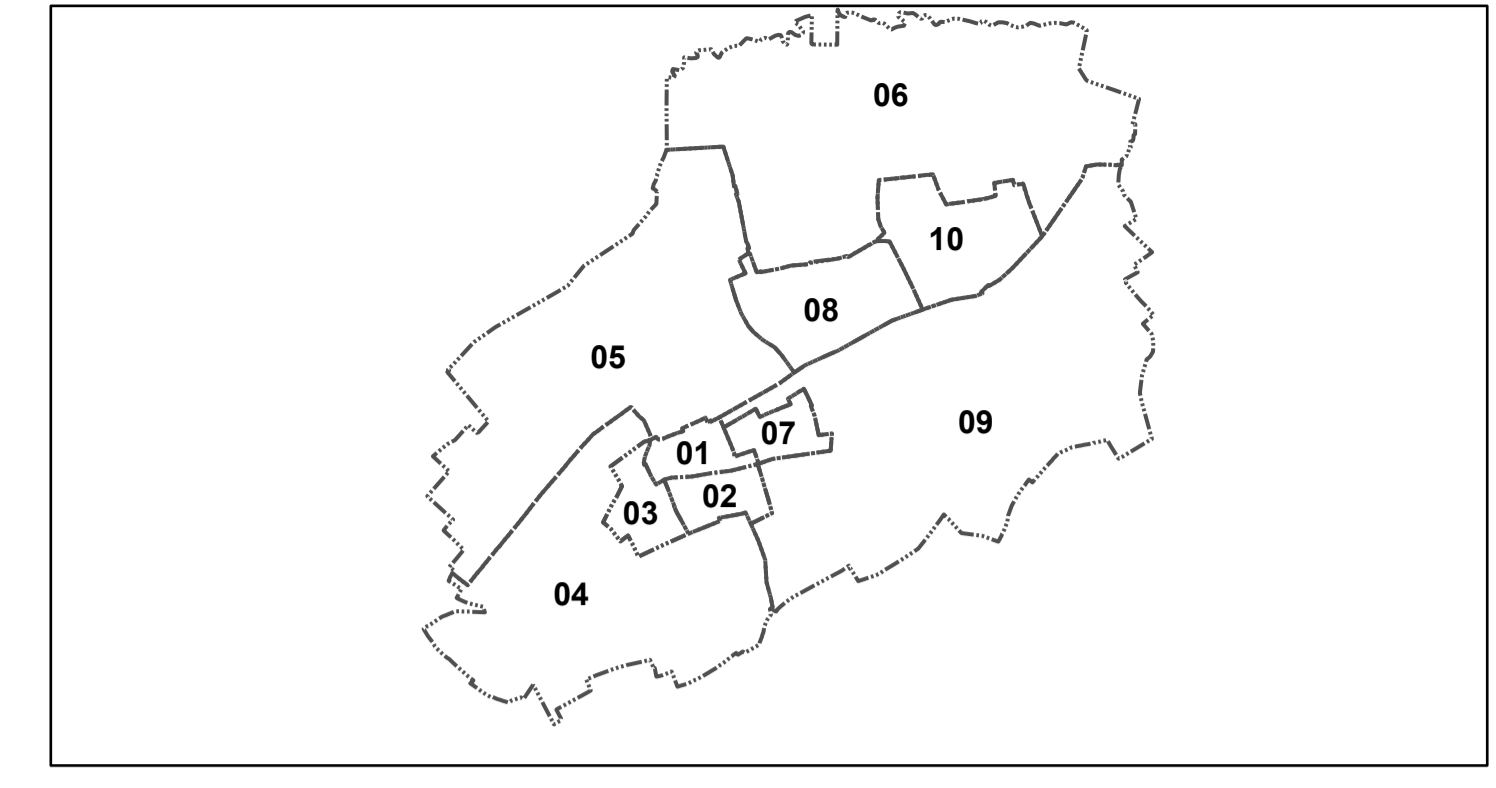

Liste des emplacements réservés

NUMERO	VOCATION	BENEFICIAIRE
SCHA01	Création d'un verger communal	Commune de Schalkendorf

- limite communale
- éléments de paysage, (sites et secteurs) à préserver pour des motifs d'ordre écologique
- voies de circulation à créer, modifier ou conserver
- secteur soumis à un risque de coulées de boue
- emplacement réservé
- éléments remarquables du paysage (au titre de l'article L.151-19 du Code de l'urbanisme)
- secteur comportant des orientations d'aménagement et de programmation
- espace boisé classé
- ALÉA INONDATION**
- aléas inondation liés aux crues de la Moder

maître d'ouvrage :  
**Communauté de communes  
 Hanau - La Petite Pierre**

**PLUi du Pays de Hanau**  
**REGLEMENT GRAPHIQUE**  
 Planche n° 34  
 Commune de SCHALKENDORF

APPROBATION PLUi : 19/12/2019  
 APPROBATION MS1 : 27/10/2022  
 MODIFICATION N°1 APPROUVEE

Vu pour être annexé à la délibération du Conseil communautaire  
 en date du 29/01/2026

A Bouxwiller, le 02/02/2026  
 M. Patrick MICHEL, le Président

