


Localisation des sections cadastrales

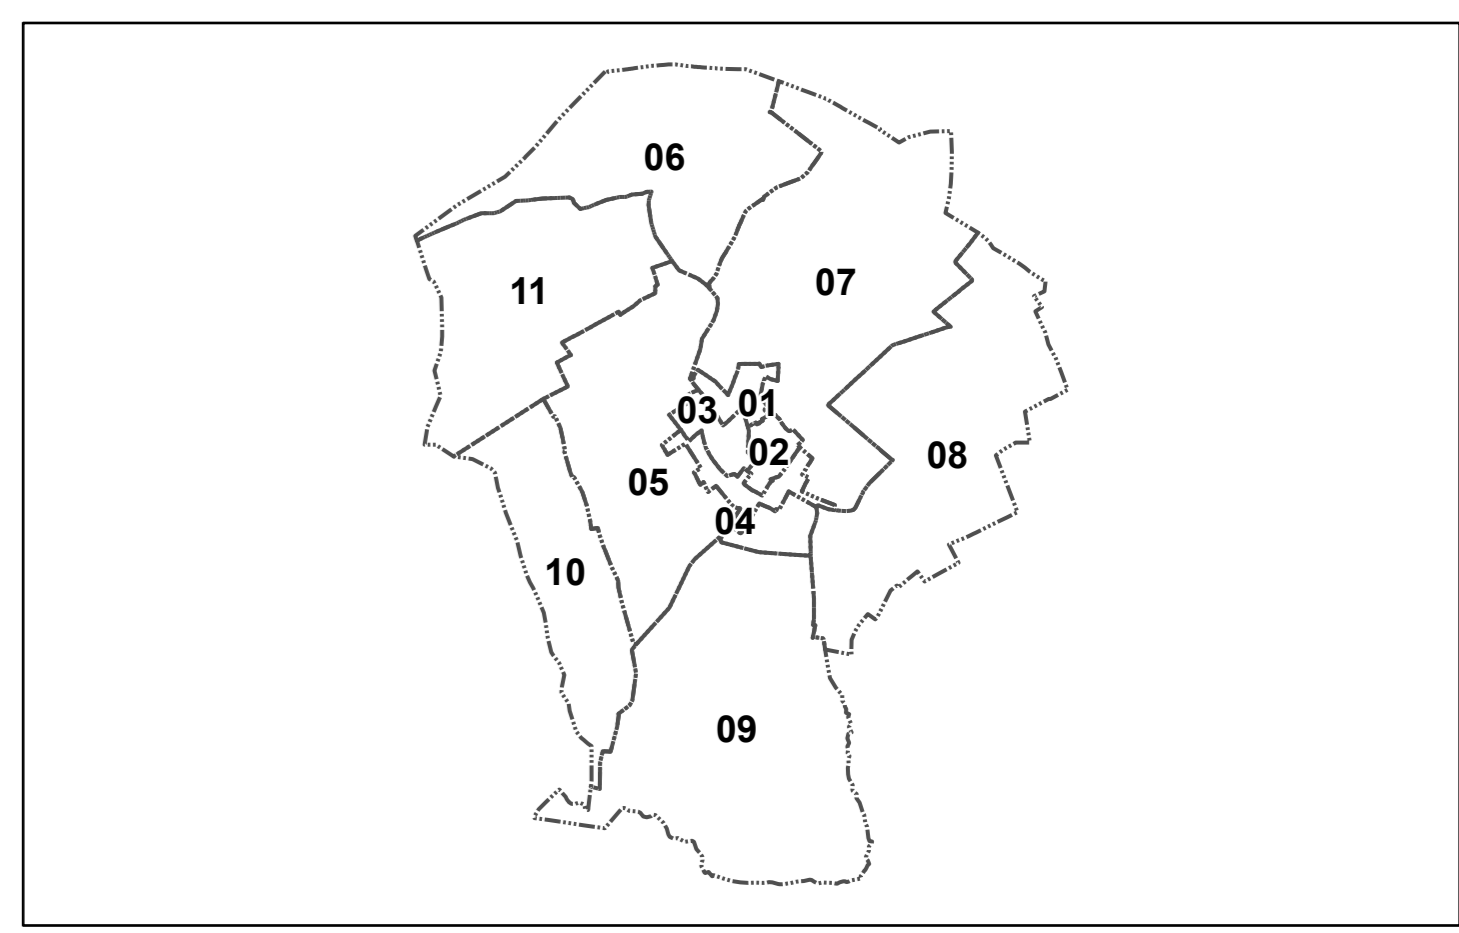

Liste des emplacements réservés

NUMERO	VOCATION	BENEFICIAIRE
SCHI01	Mise aux normes du terrain de foot	Commune de Schillersdorf

- limite communale
- éléments de paysage, (sites et secteurs) à préserver pour des motifs d'ordre écologique
- voies de circulation à créer, modifier ou conserver
- emplacement réservé
- secteur comportant des orientations d'aménagement et de programmation
- ALÉA INONDATION
- aléas inondation liés aux crues de la Moder

maître d'ouvrage :
**Communauté de communes
 Hanau - La Petite Pierre**

PLUi du Pays de Hanau

REGLEMENT GRAPHIQUE Planche n° 36 Commune de SCHILLERSDORF

APPROBATION PLUi : 19/12/2019
 APPROBATION MS1 : 27/10/2022

MODIFICATION N°1 APPROUVEE

Vu pour être annexé à la délibération du Conseil communautaire
 en date du 29/01/2026

A Bouxwiller, le 02/02/2026
 M. Patrick MICHEL, le Président

