


Localisation des sections cadastrales

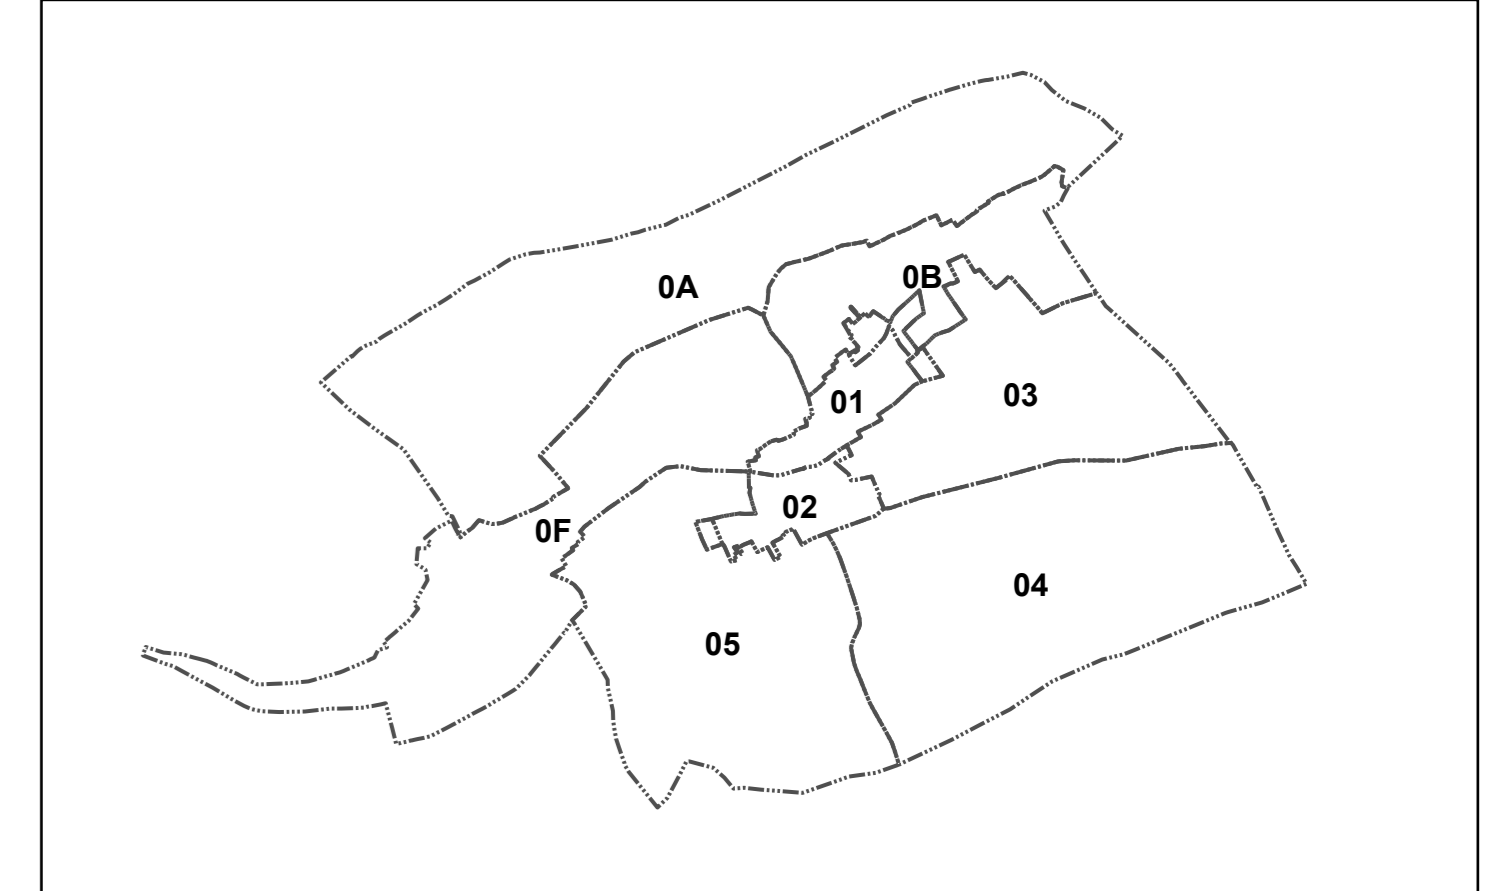

Liste des emplacements réservés

NUMERO	VOCATION	BENEFICIAIRE
WEIN01	Extension du cimetière	Commune de Weinbourg
WEIN02	Liaison cyclable CCHLPP	Commune de Weinbourg

- limite communale
- voies de circulation à créer, modifier ou conserver
- emplacement réservé
- secteur comportant des orientations d'aménagement et de programmation

maître d'ouvrage :
**Communauté de communes
 Hanau - La Petite Pierre**

PLUi du Pays de Hanau

REGLEMENT GRAPHIQUE

Planche n° 40
 Commune de WEINBOURG

APPROBATION PLUi : 19/12/2019
 APPROBATION MS1 : 27/10/2022
 MODIFICATION N°1 APPROUVEE

Vu pour être annexé à la délibération du Conseil communautaire
 en date du 29/01/2026

A Bouxwiller, le 02/02/2026
 M. Patrick MICHEL, le Président

