


Localisation des sections cadastrales

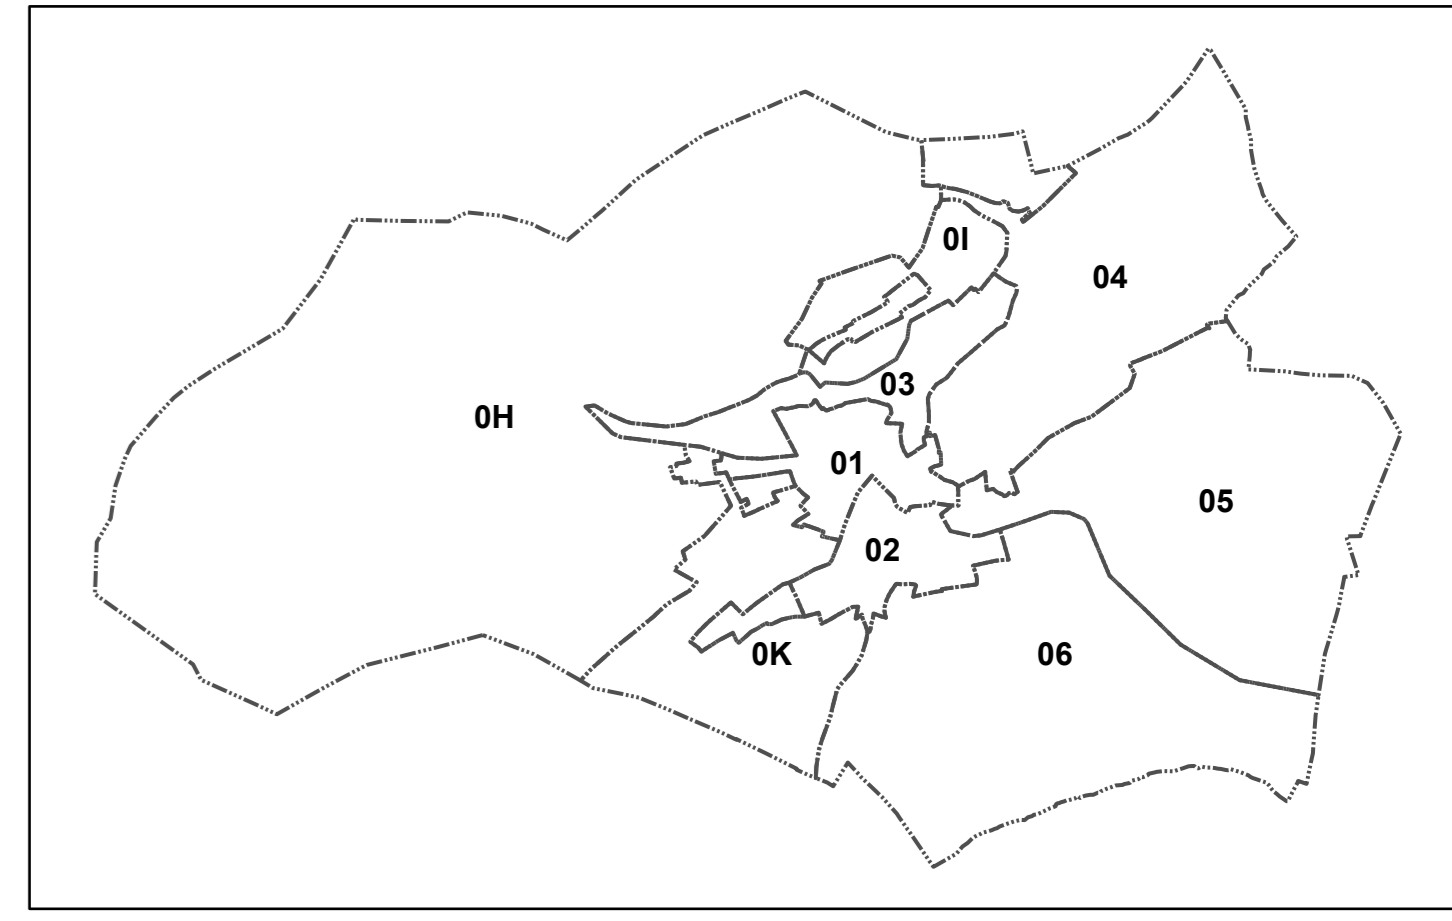

Liste des emplacements réservés		
NUMERO	VOCATION	BENEFICIAIRE
WEIT01	Extension du cimetière	Commune de Weiterswiler
WEIT02	Réservoir de biodiversité (forêt de châtaigniers)	Commune de Weiterswiler
WEIT03	Renaturation	Commune de Weiterswiler
WEIT04	Élargissement de la rue des Juifs	Commune de Weiterswiler
WEIT05	Élargissement de la rue des Seigneurs	Commune de Weiterswiler
WEIT06	Cheminement piétonnier le long de la RD14	Commune de Weiterswiler

- limite communale
- voies de circulation à créer, modifier ou conserver
- emplacement réservé
- secteur comportant des orientations d'aménagement et de programmation

maître d'ouvrage :
**Communauté de communes
 Hanau - La Petite Pierre**

PLUi du Pays de Hanau

REGLEMENT GRAPHIQUE

Planche n° 42
 Commune de WEITERSWILLER

APPROBATION PLUi : 19/12/2019
 APPROBATION MS1 : 27/10/2022

MODIFICATION N°1 APPROUVEE

Vu pour être annexé à la délibération du Conseil communautaire
 en date du 29/01/2026

A Bouxwiller, le 02/02/2026
 M. Patrick MICHEL, le Président

