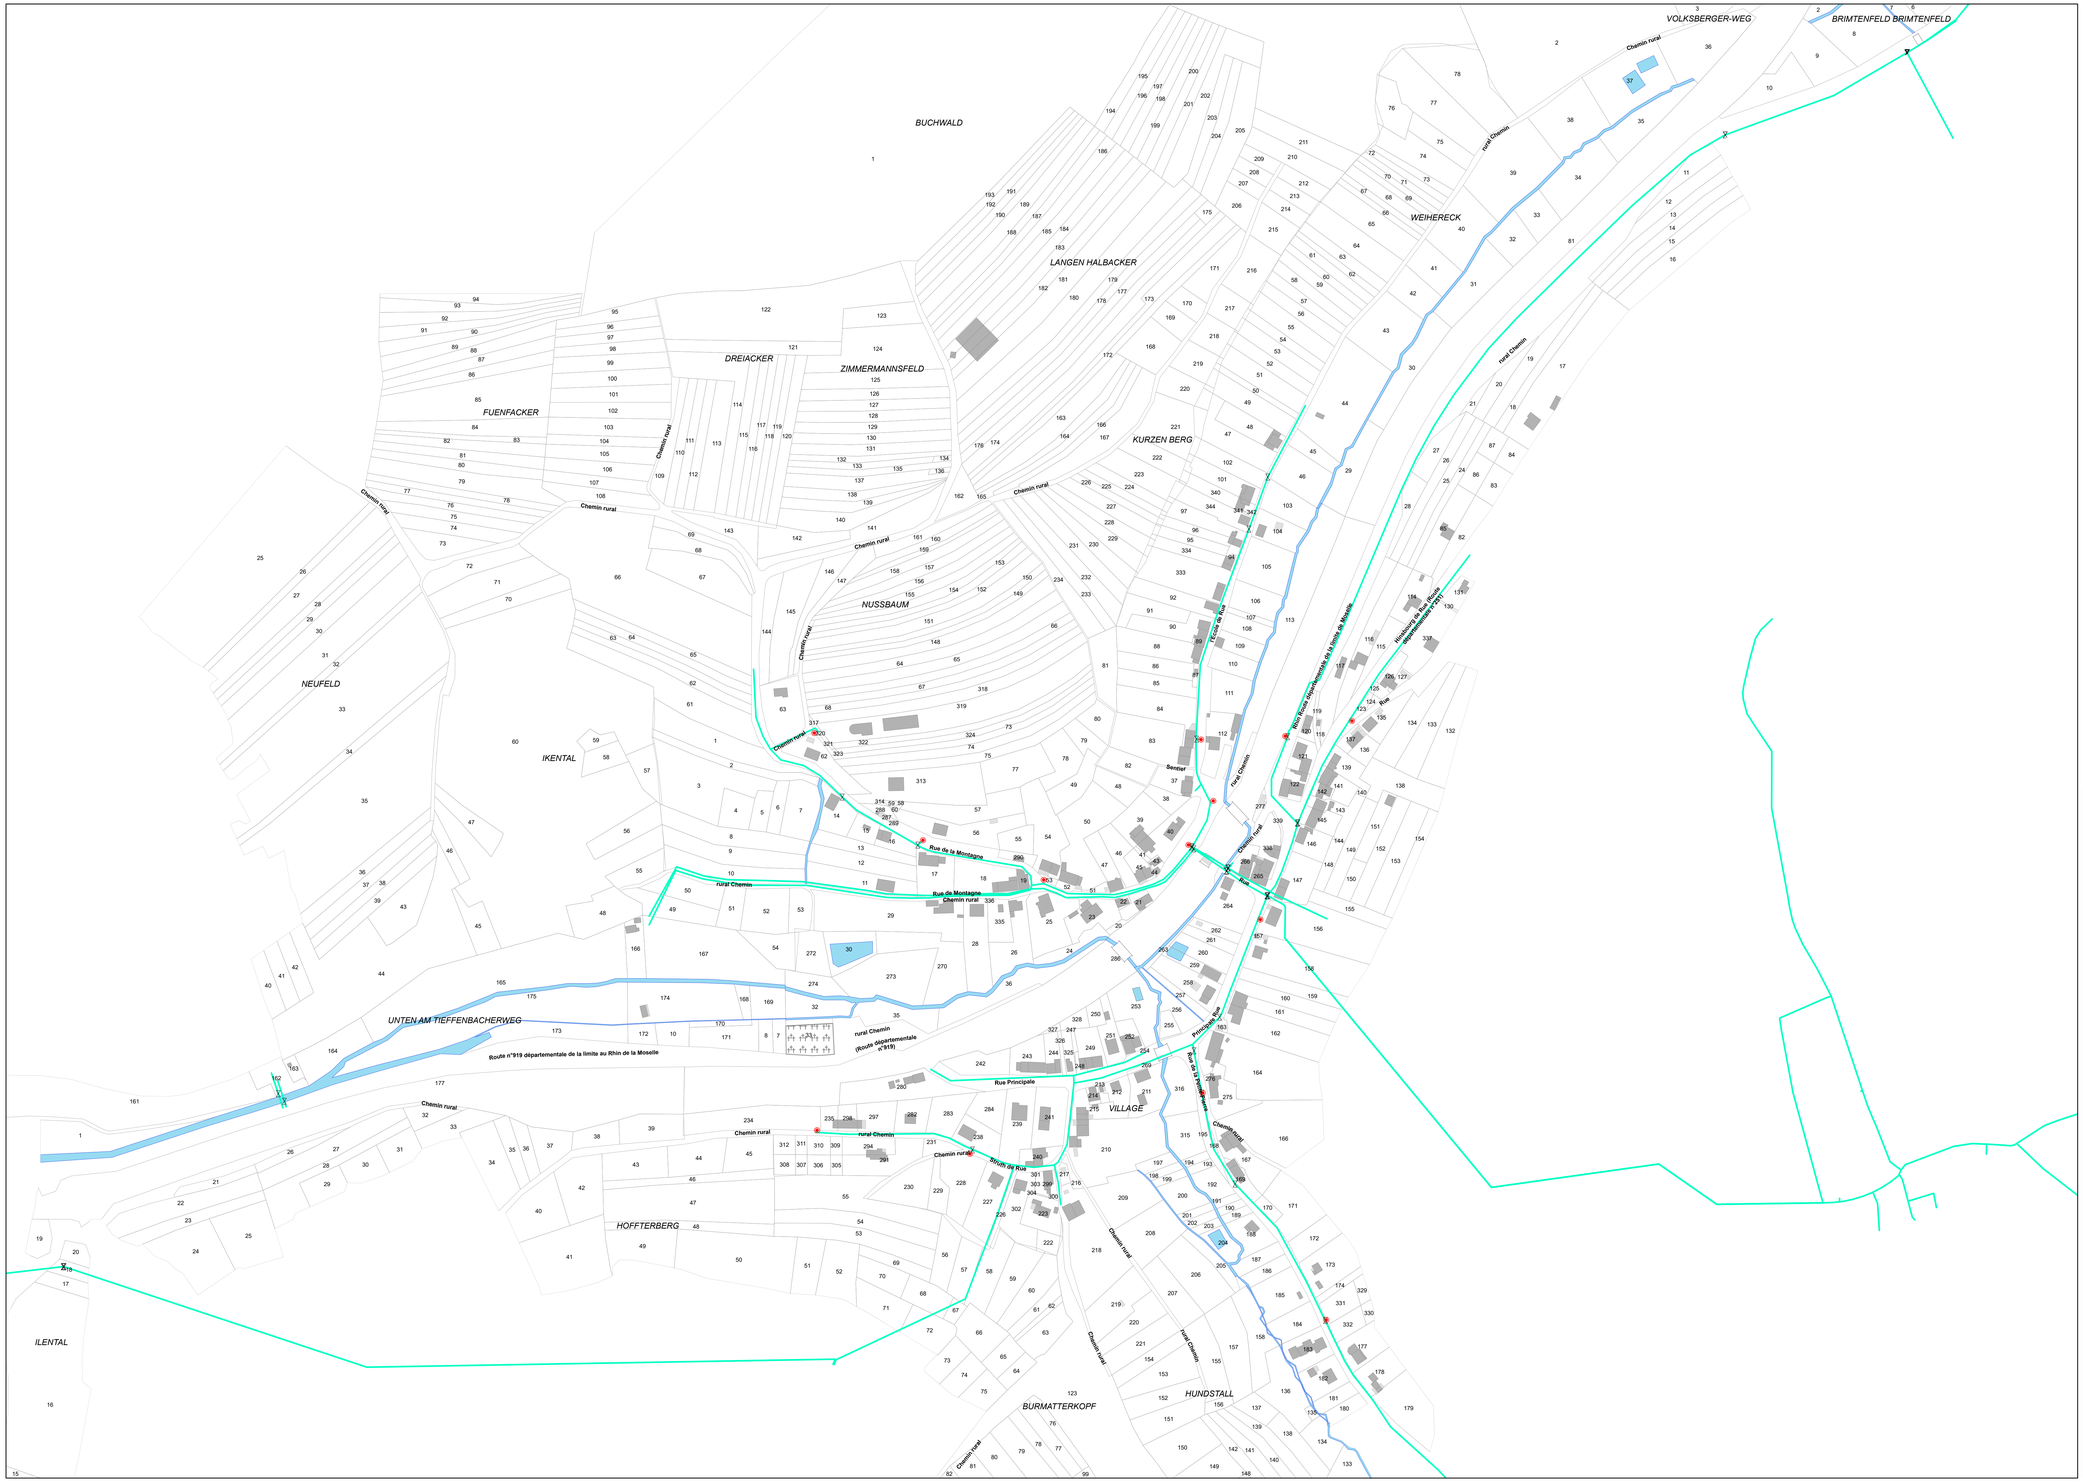

Légende :

- poteau incendie
- vanne
- tronçon de distribution

maître d'ouvrage :

Communauté de communes Hanau-La Petite-Pierre

PLUi du Pays de La Petite Pierre

ANNEXE SANITAIRE
Réseaux d'eau potable

Commune de FROHMUHL

PLUi APPROUVE

Vu pour être annexé à la délibération du Conseil Communautaire
en date du 06/02/2020

A Bouxwiller, le
M. Jean ADAM, le Président

conduite d'études :
OTE Ingénierie

1:2 000