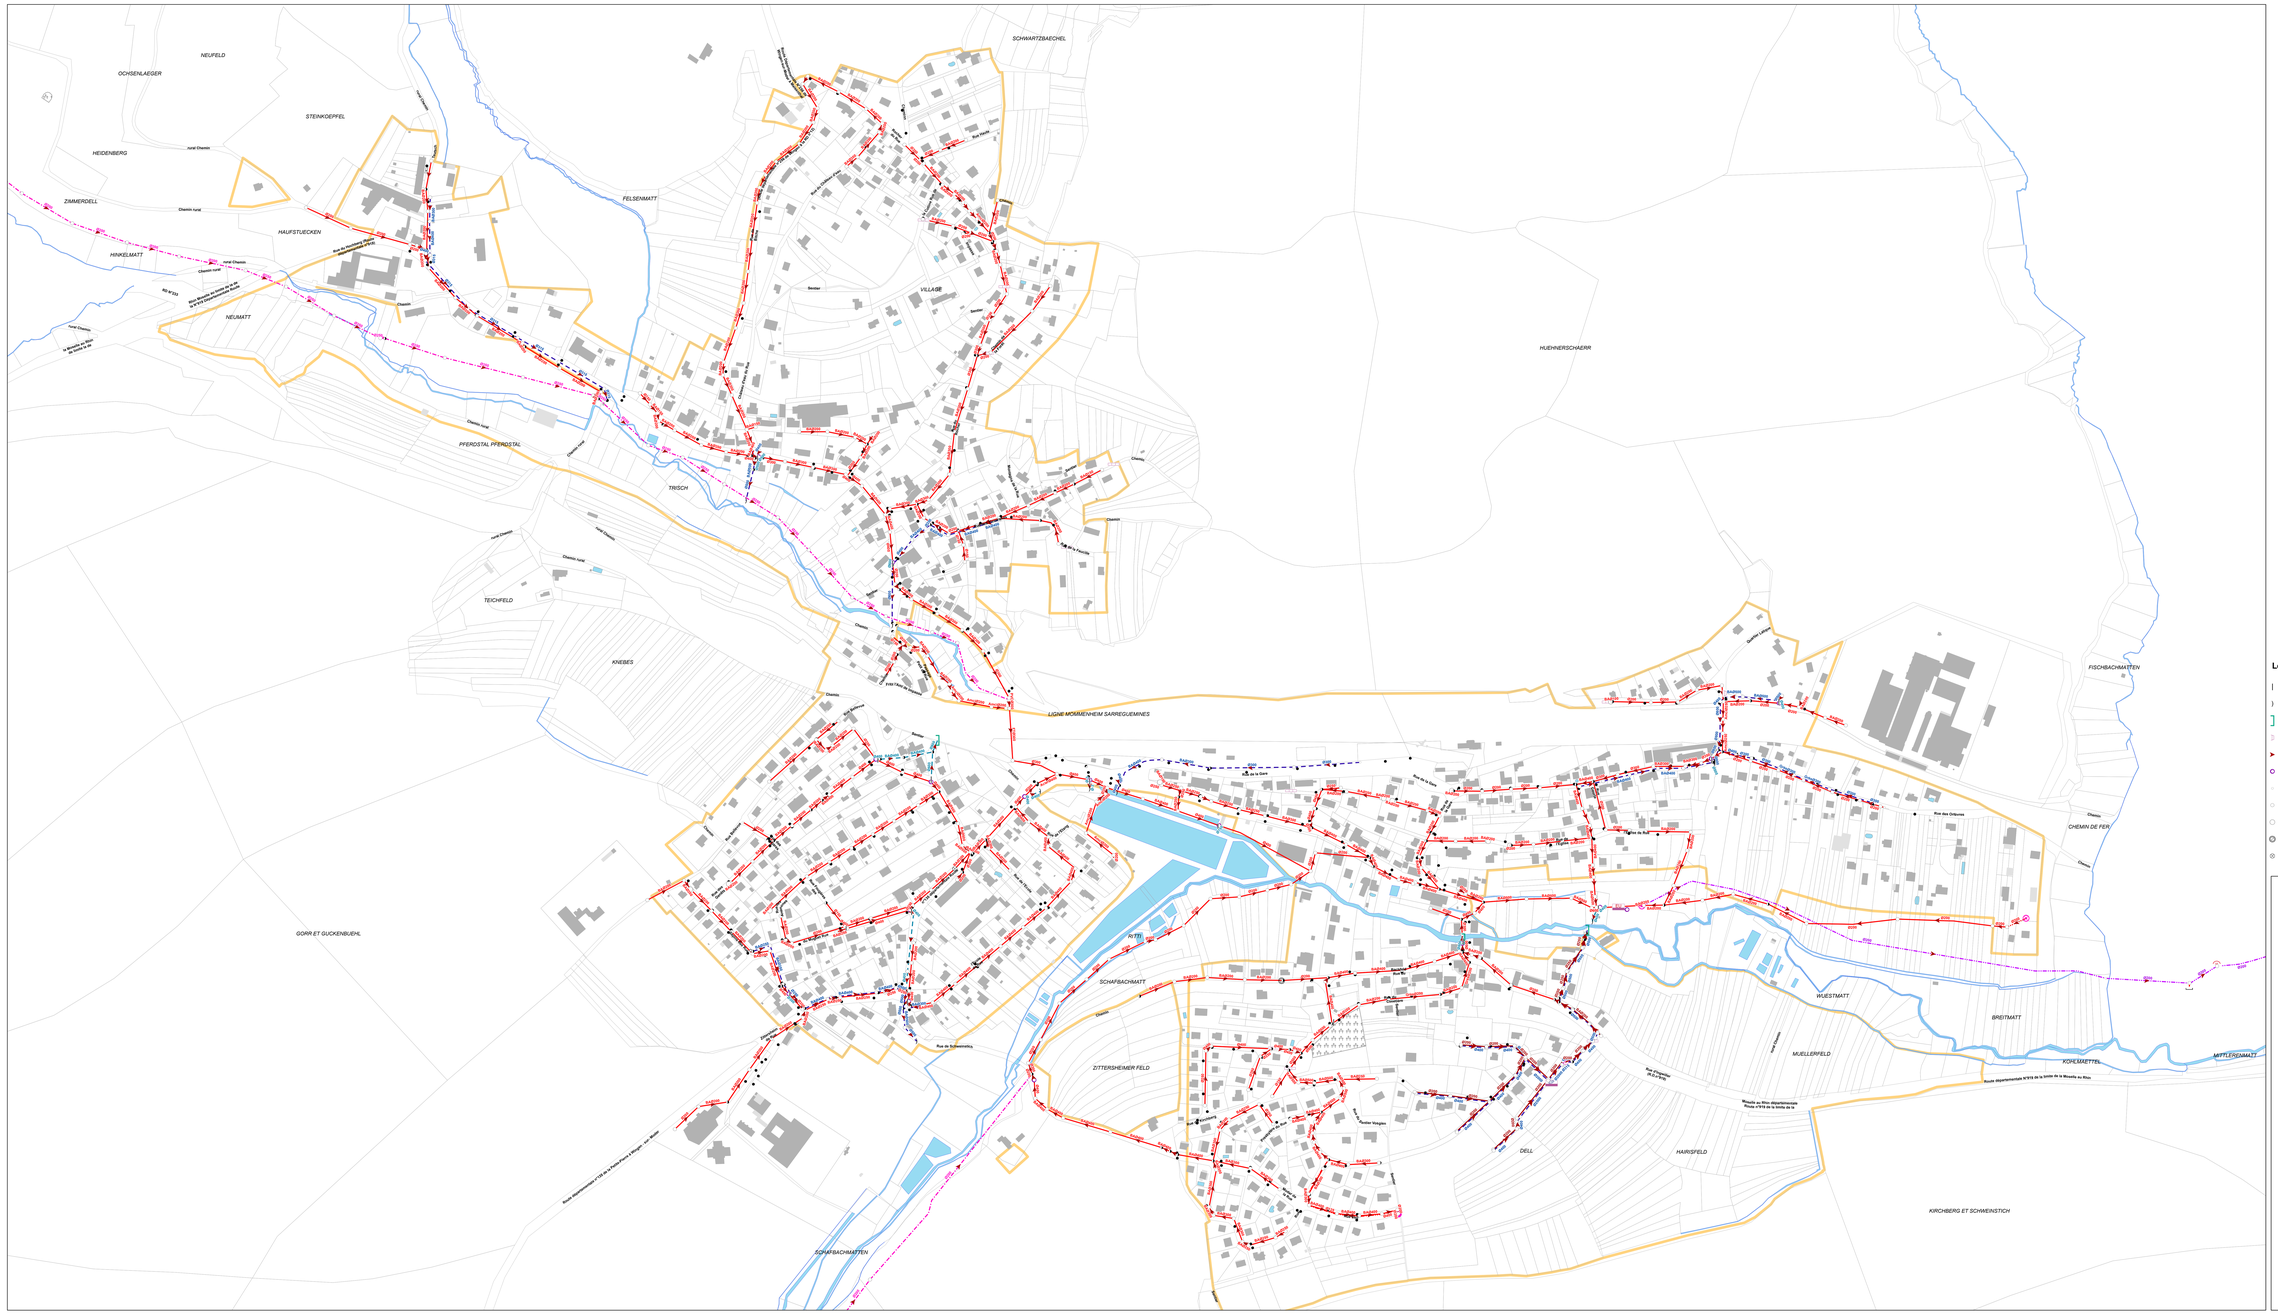

Légende :

	surverse		regard chute		regard dessableur
	exutoire		bassin de pollution		réseau décharge communale
	tête de déversement		bassin de rétention		réseau pluvial
	entrée de fossé sans dessableur		bouche non siphonnée		réseau intercommunal
	sens de l'écoulement		bouche siphonnée		réseau pression descendante intercommunale
	regard DO		ventouse		réseau refoulement intercommunal
	regard fictif		vidange		réseau séparatif
	regard de visite rond		bassin dessableur		réseau unitaire
	regard de chasse		station de refoulement		bouche cariveau
	puits d'infiltration		station de relèvement		zonage d'assainissement collectif
	regard enterré		séparateur d'hydrocarbures		

maître d'ouvrage :

Communauté de communes Hanau-La Petite-Pierre

PLUi du Pays de La Petite Pierre

ANNEXE SANITAIRE
Réseaux d'assainissement

Commune de WINGEN-SUR-MODER

PLUi APPROUVE

Vu pour être annexé à la délibération du Conseil Communautaire en date du 06/02/2020

A Bouxwiller, le
M. Jean ADAM, le Président

conduite d'études :
OTE Ingénierie

1:2 000