


PLAN LOCAL D'URBANISME INTERCOMMUNAL

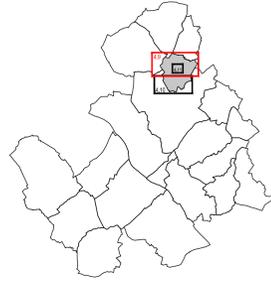

PLAN DE ZONAGE
Escrignelles
Nord


Echelle : 1/5000

Objet	Date
Approuvé le	10 décembre 2019 par délibération du conseil communautaire
Mis à jour les	31 décembre 2019 et 29 avril 2022 par arrêté communautaire
Modifié les	12 avril 2022 et 28 mai 2024 par délibération du conseil communautaire
Révisé le	

GEOMEXPERT sas - 1, rue Niepce - 45700 Villemandeur

- Légende :**
- Limite des zones
 - Espace boisé classé à conserver
 - Bâtiments pour lesquels le changement de destination est autorisé et réglementé
 - Secteur délimité au titre de l'article L.151-34 2° du Code de l'Urbanisme (secteur protégé en raison de la richesse du sol ou du sous-sol)
 - Limite administrative

- Éléments du paysage à préserver**
- Patrimoine architectural :**
- Bâti/ouvrage remarquable
 - Bâtiment
 - Eglise
 - Élément architectural
 - Croix
 - Puits
- Patrimoine naturel :**
- Haie
 - Fossé
 - Espace arboré
 - Parc

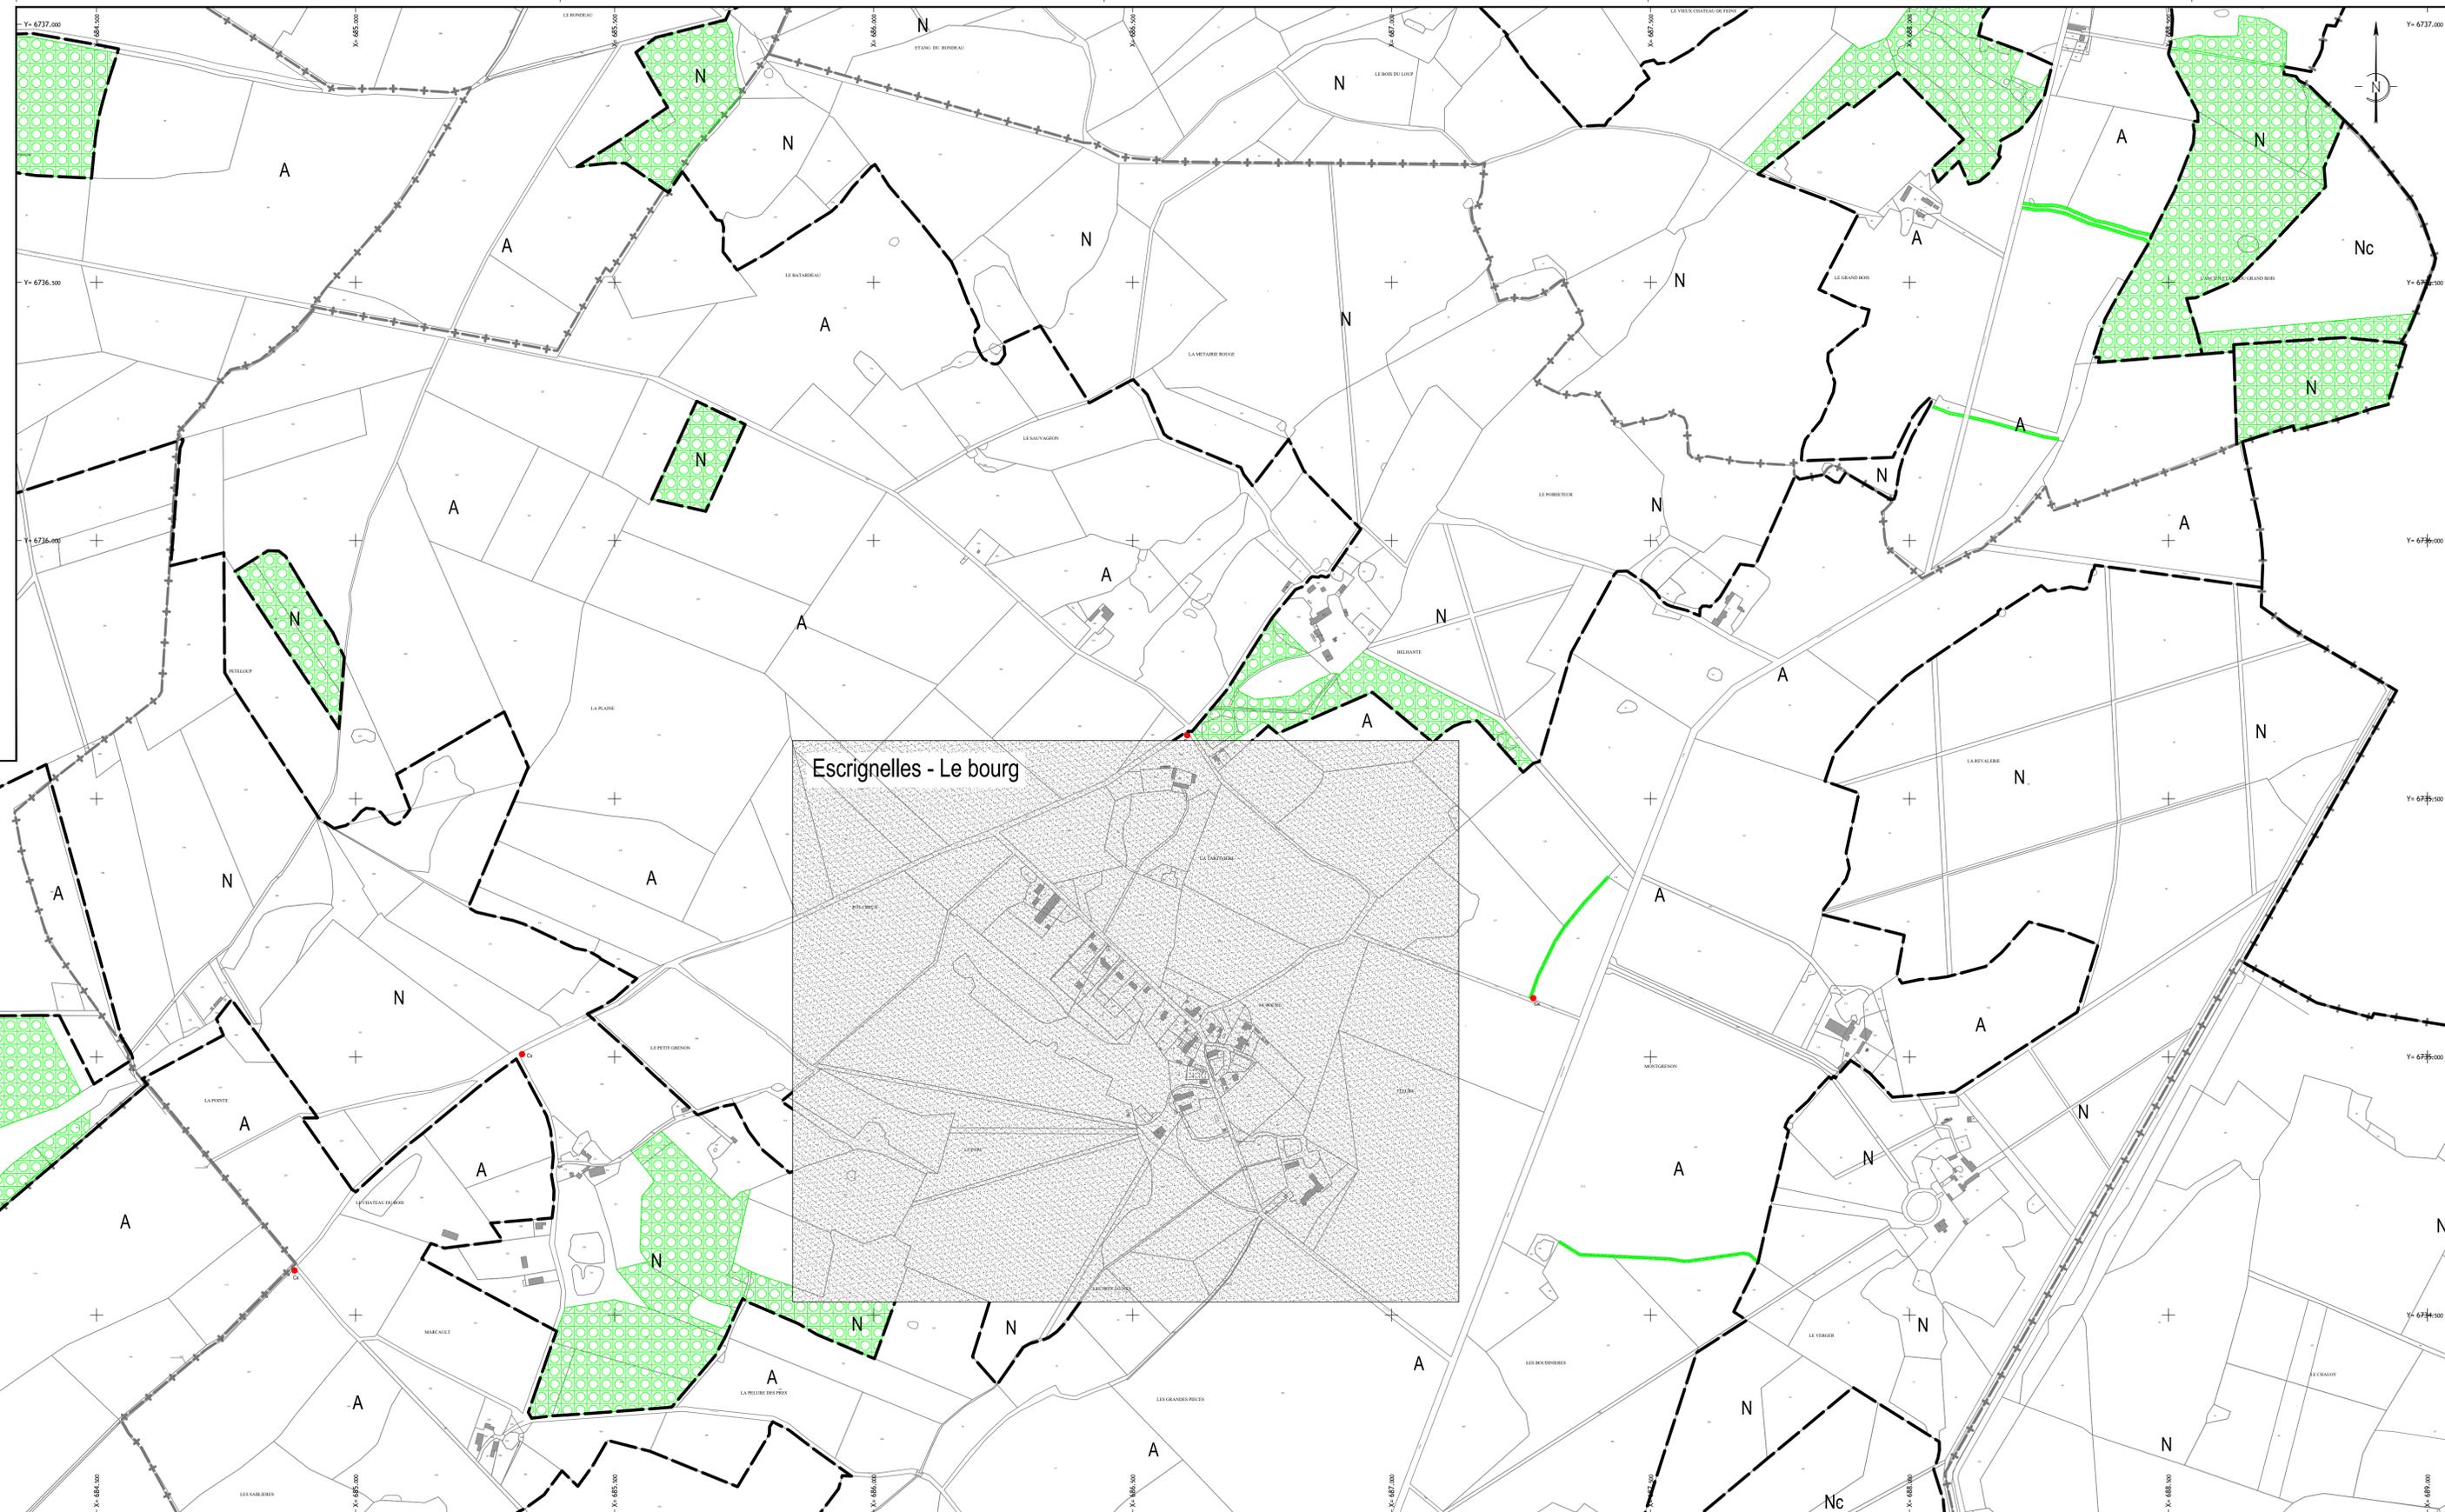

Escrignelles - Le bourg