
| Commune : **CAGNOTTE** | N° INSEE : **40059** | Folio : 1 / 1 |
|---|---|---|

# PLAN DE SITUATION DES OUVRAGES DE TRANSPORT DE GAZ NATUREL AVEC BANDES DE SERVITUDE D'UTILITE PUBLIQUE

N

ECHELLE : 1:25 000

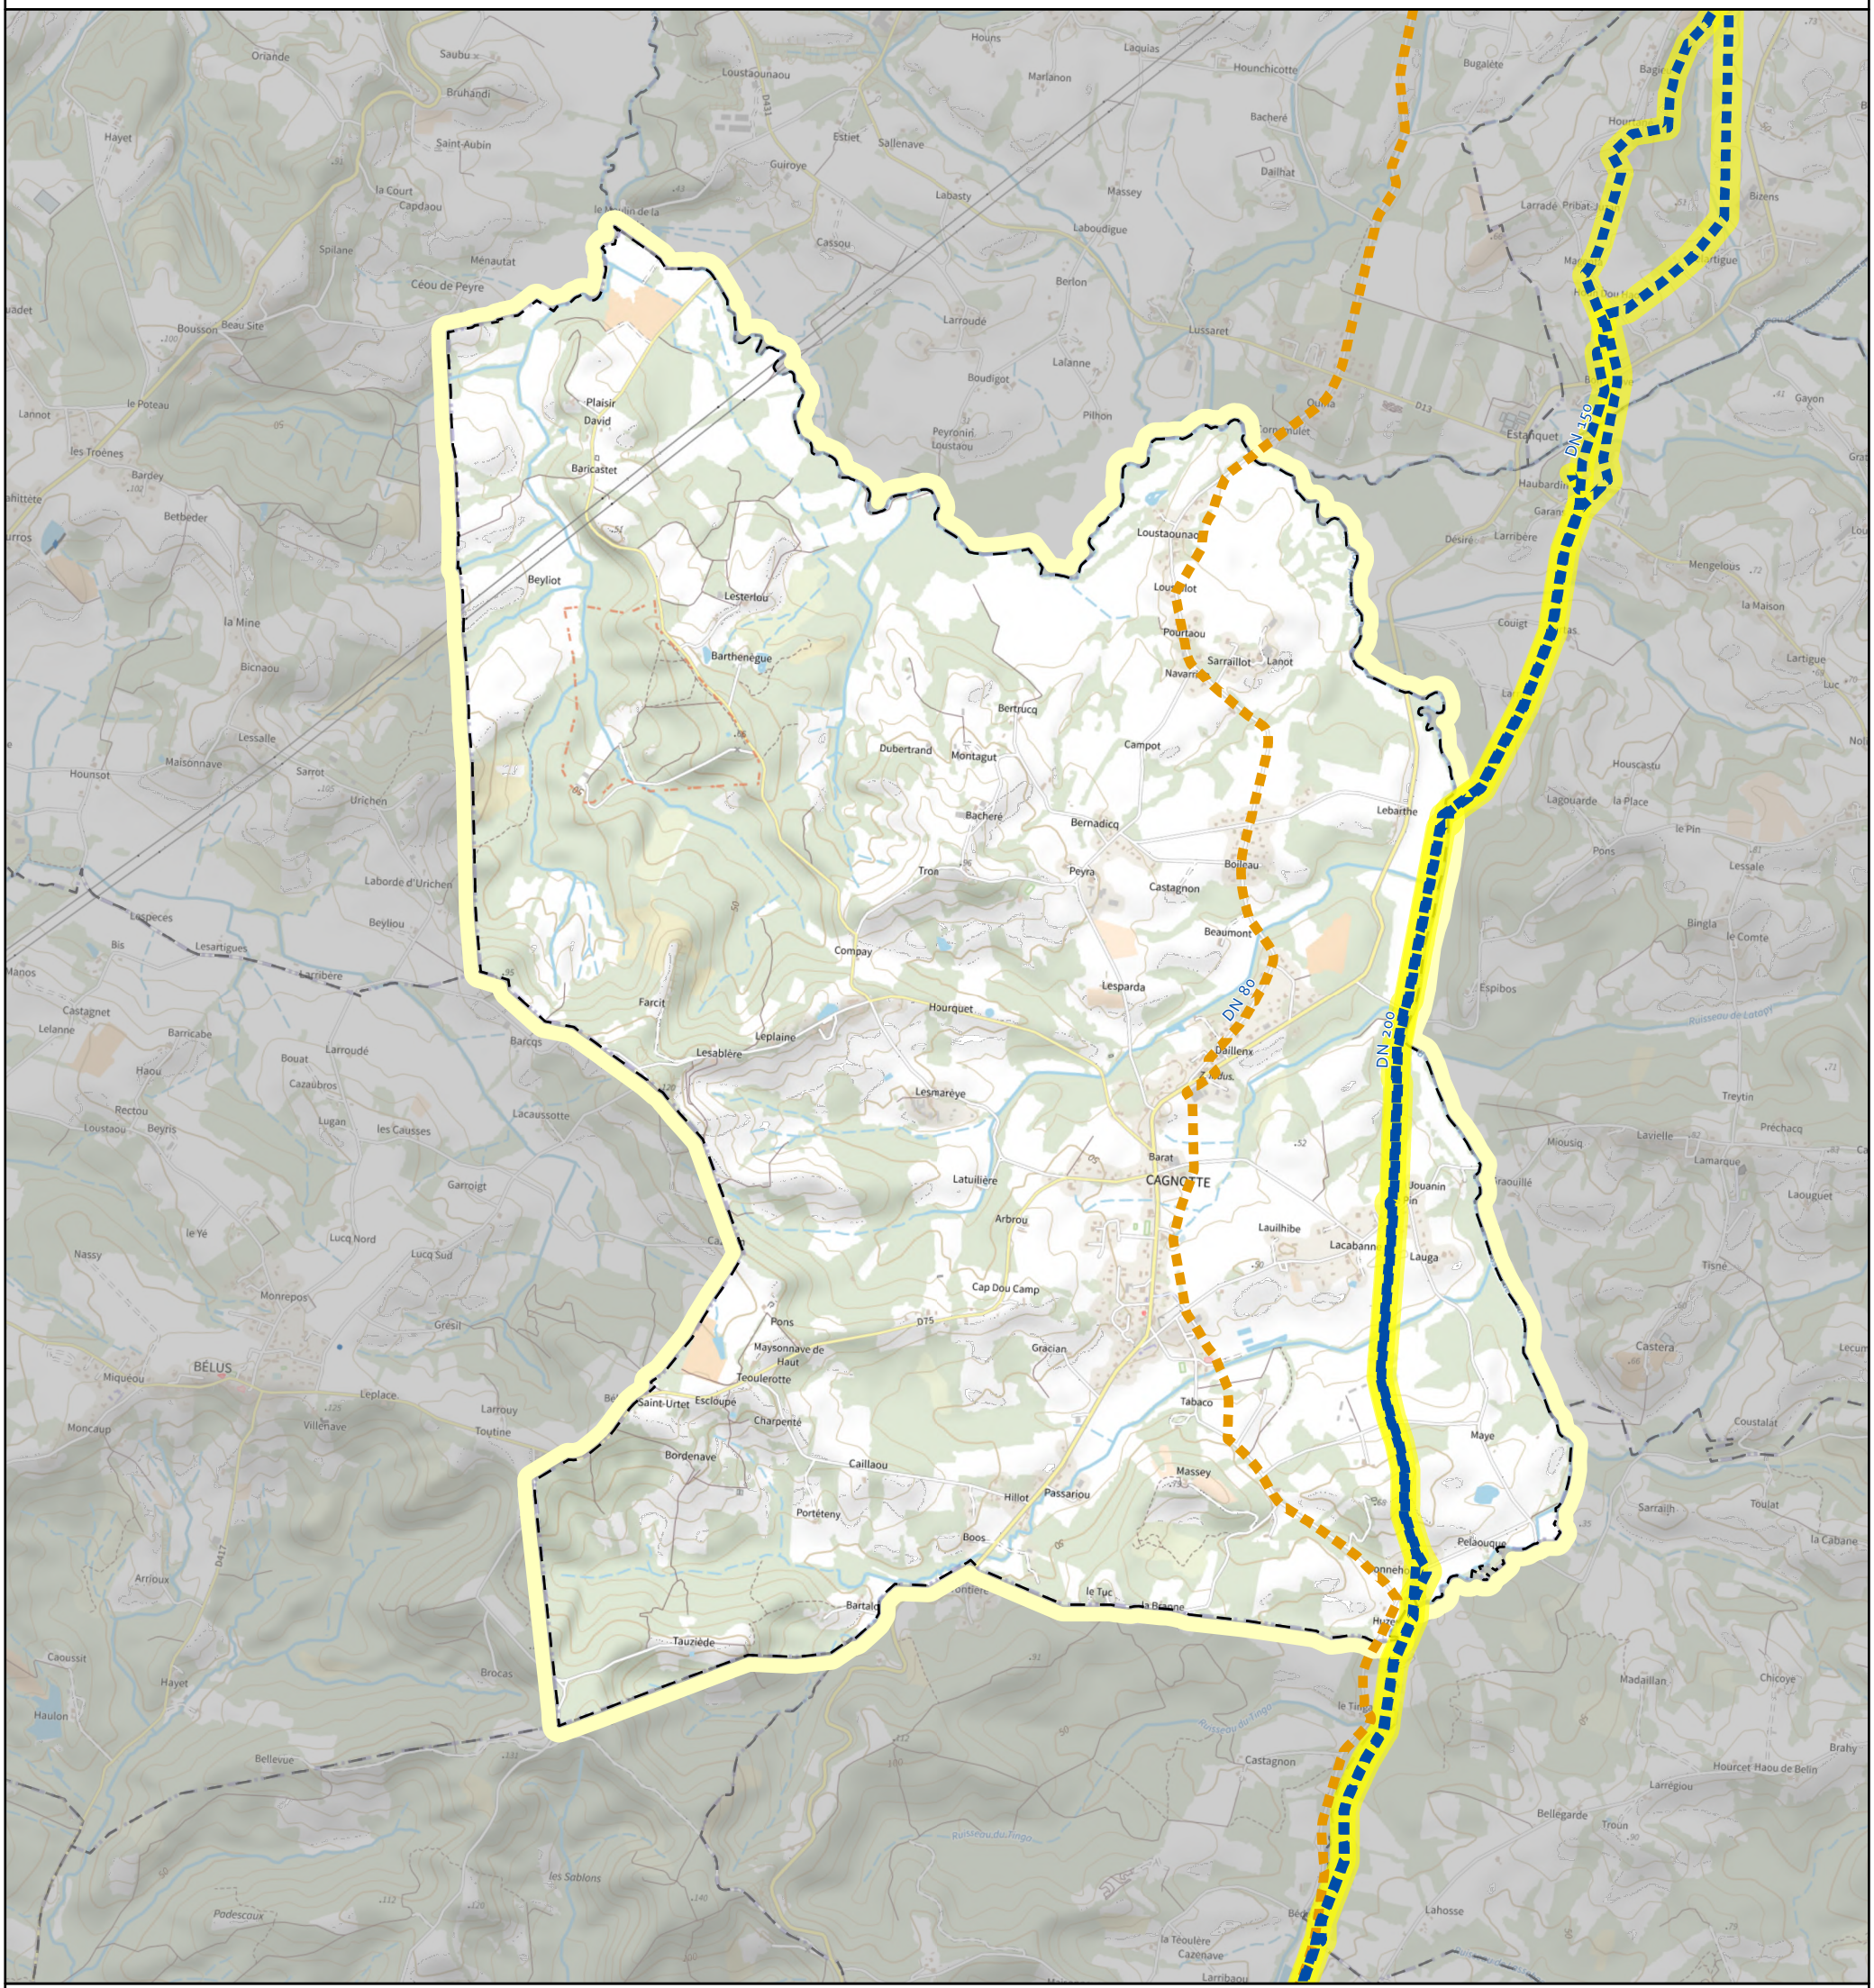


- Réseau de canalisation Teréga en exploitation
- Réseau de canalisation Teréga en arrêt définitif d'exploitation
- SUP1 Effets létaux du phénomène dangereux majorant
- SUP2-3 Effets létaux du phénomène dangereux réduit (zones confondues avec le trait de la canalisation)
- Communes
- Communes

Tout dossier d'urbanisme dans la zone doit faire l'objet d'une consultation


**COORDINATION OPERATIONNELLE**
**7 Rue de la Linière, 64140 Billère**
**Tél : +33 (0)5 57 56 54 00**
**Email : travaux-tiers.billere@terega.fr**


EDITION : 05/2025 VALIDITE 1 an

PLAN A USAGE EXCLUSIF DES INSTRUCTEURS DE DOSSIERS D'URBANISME

POUR DECLARATION DT/DICT
CONSULTER LE GUICHET UNIQUE
www.reseaux-et-canalisation.gouv.fr

CETTE EDITION ET LES INFORMATIONS QU'ELLE CONTIENT SONT INDICATIVES ET NE SAURAIENT PERMETTRE LA REALISATION DE TRAVAUX A PROXIMITE DU RESEAU DE CANALISATION DE TEREGA