
Commune : **SORDE-L'ABBAYE**	N° INSEE : **40306**	Folio : 1 / 2

PLAN DE SITUATION DES OUVRAGES DE TRANSPORT DE GAZ NATUREL AVEC BANDES DE SERVITUDE D'UTILITE PUBLIQUE

N

ECHELLE : 1:25 000

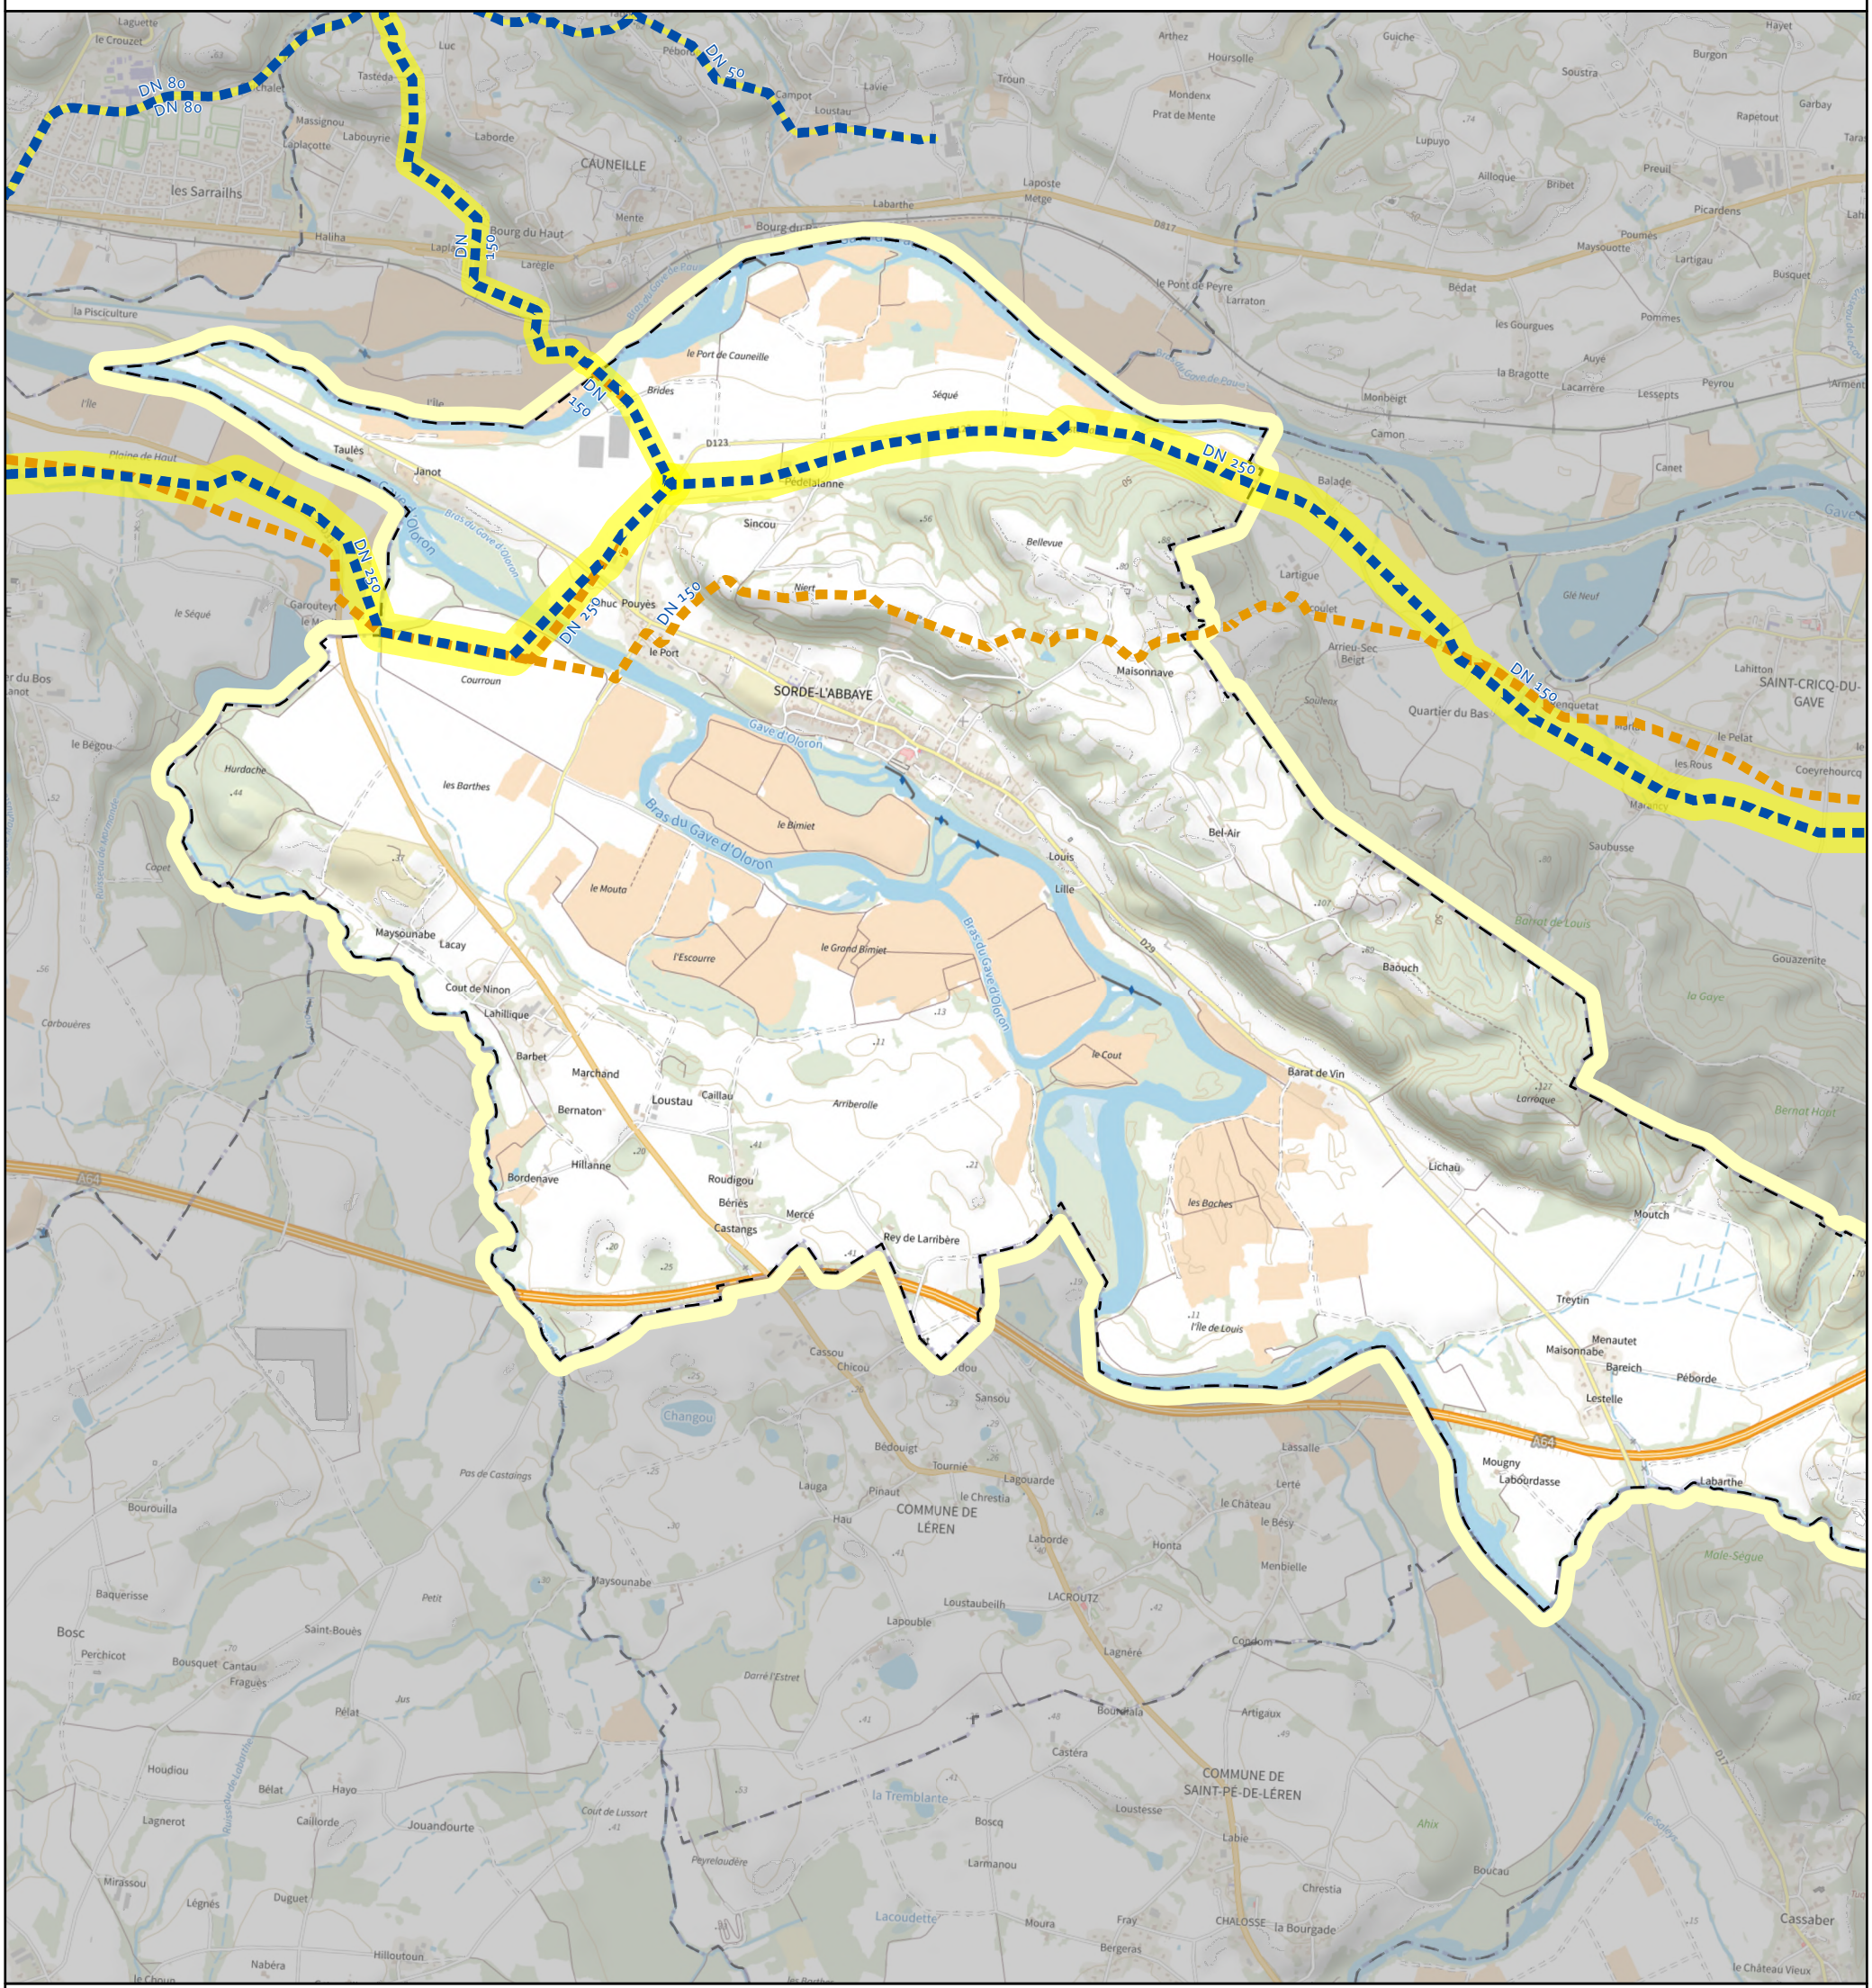

Réseau de canalisation Teréga en exploitation

Réseau de canalisation Teréga en arrêt définitif d'exploitation

SUP1 Effets létaux du phénomène dangereux majorant

SUP2-3 Effets létaux du phénomène dangereux réduit (zones confondues avec le trait de la canalisation)

Communes

Communes

Tout dossier d'urbanisme dans la zone doit faire l'objet d'une consultation

COORDINATION OPERATIONNELLE
7 Rue de la Linière, 64140 Billère
Tél : +33 (0)5 57 56 54 00
Email : travaux-tiers.billere@terega.fr

EDITION : 05/2025 VALIDITE 1 an

PLAN A USAGE EXCLUSIF DES INSTRUCTEURS DE DOSSIERS D'URBANISME

POUR DECLARATION DT/DICT
CONSULTER LE GUICHET UNIQUE
www.reseaux-et-canalisation.gouv.fr


CETTE EDITION ET LES INFORMATIONS QU'ELLE CONTIENT SONT INDICATIVES ET NE SAURAIENT PERMETTRE LA REALISATION DE TRAVAUX A PROXIMITE DU RESEAU DE CANALISATION DE TEREGA

Commune : **SORDE-L'ABBAYE**	N° INSEE : **40306**	Folio : 2 / 2

PLAN DE SITUATION DES OUVRAGES DE TRANSPORT DE GAZ NATUREL AVEC BANDES DE SERVITUDE D'UTILITE PUBLIQUE

N

ECHELLE : 1:25 000

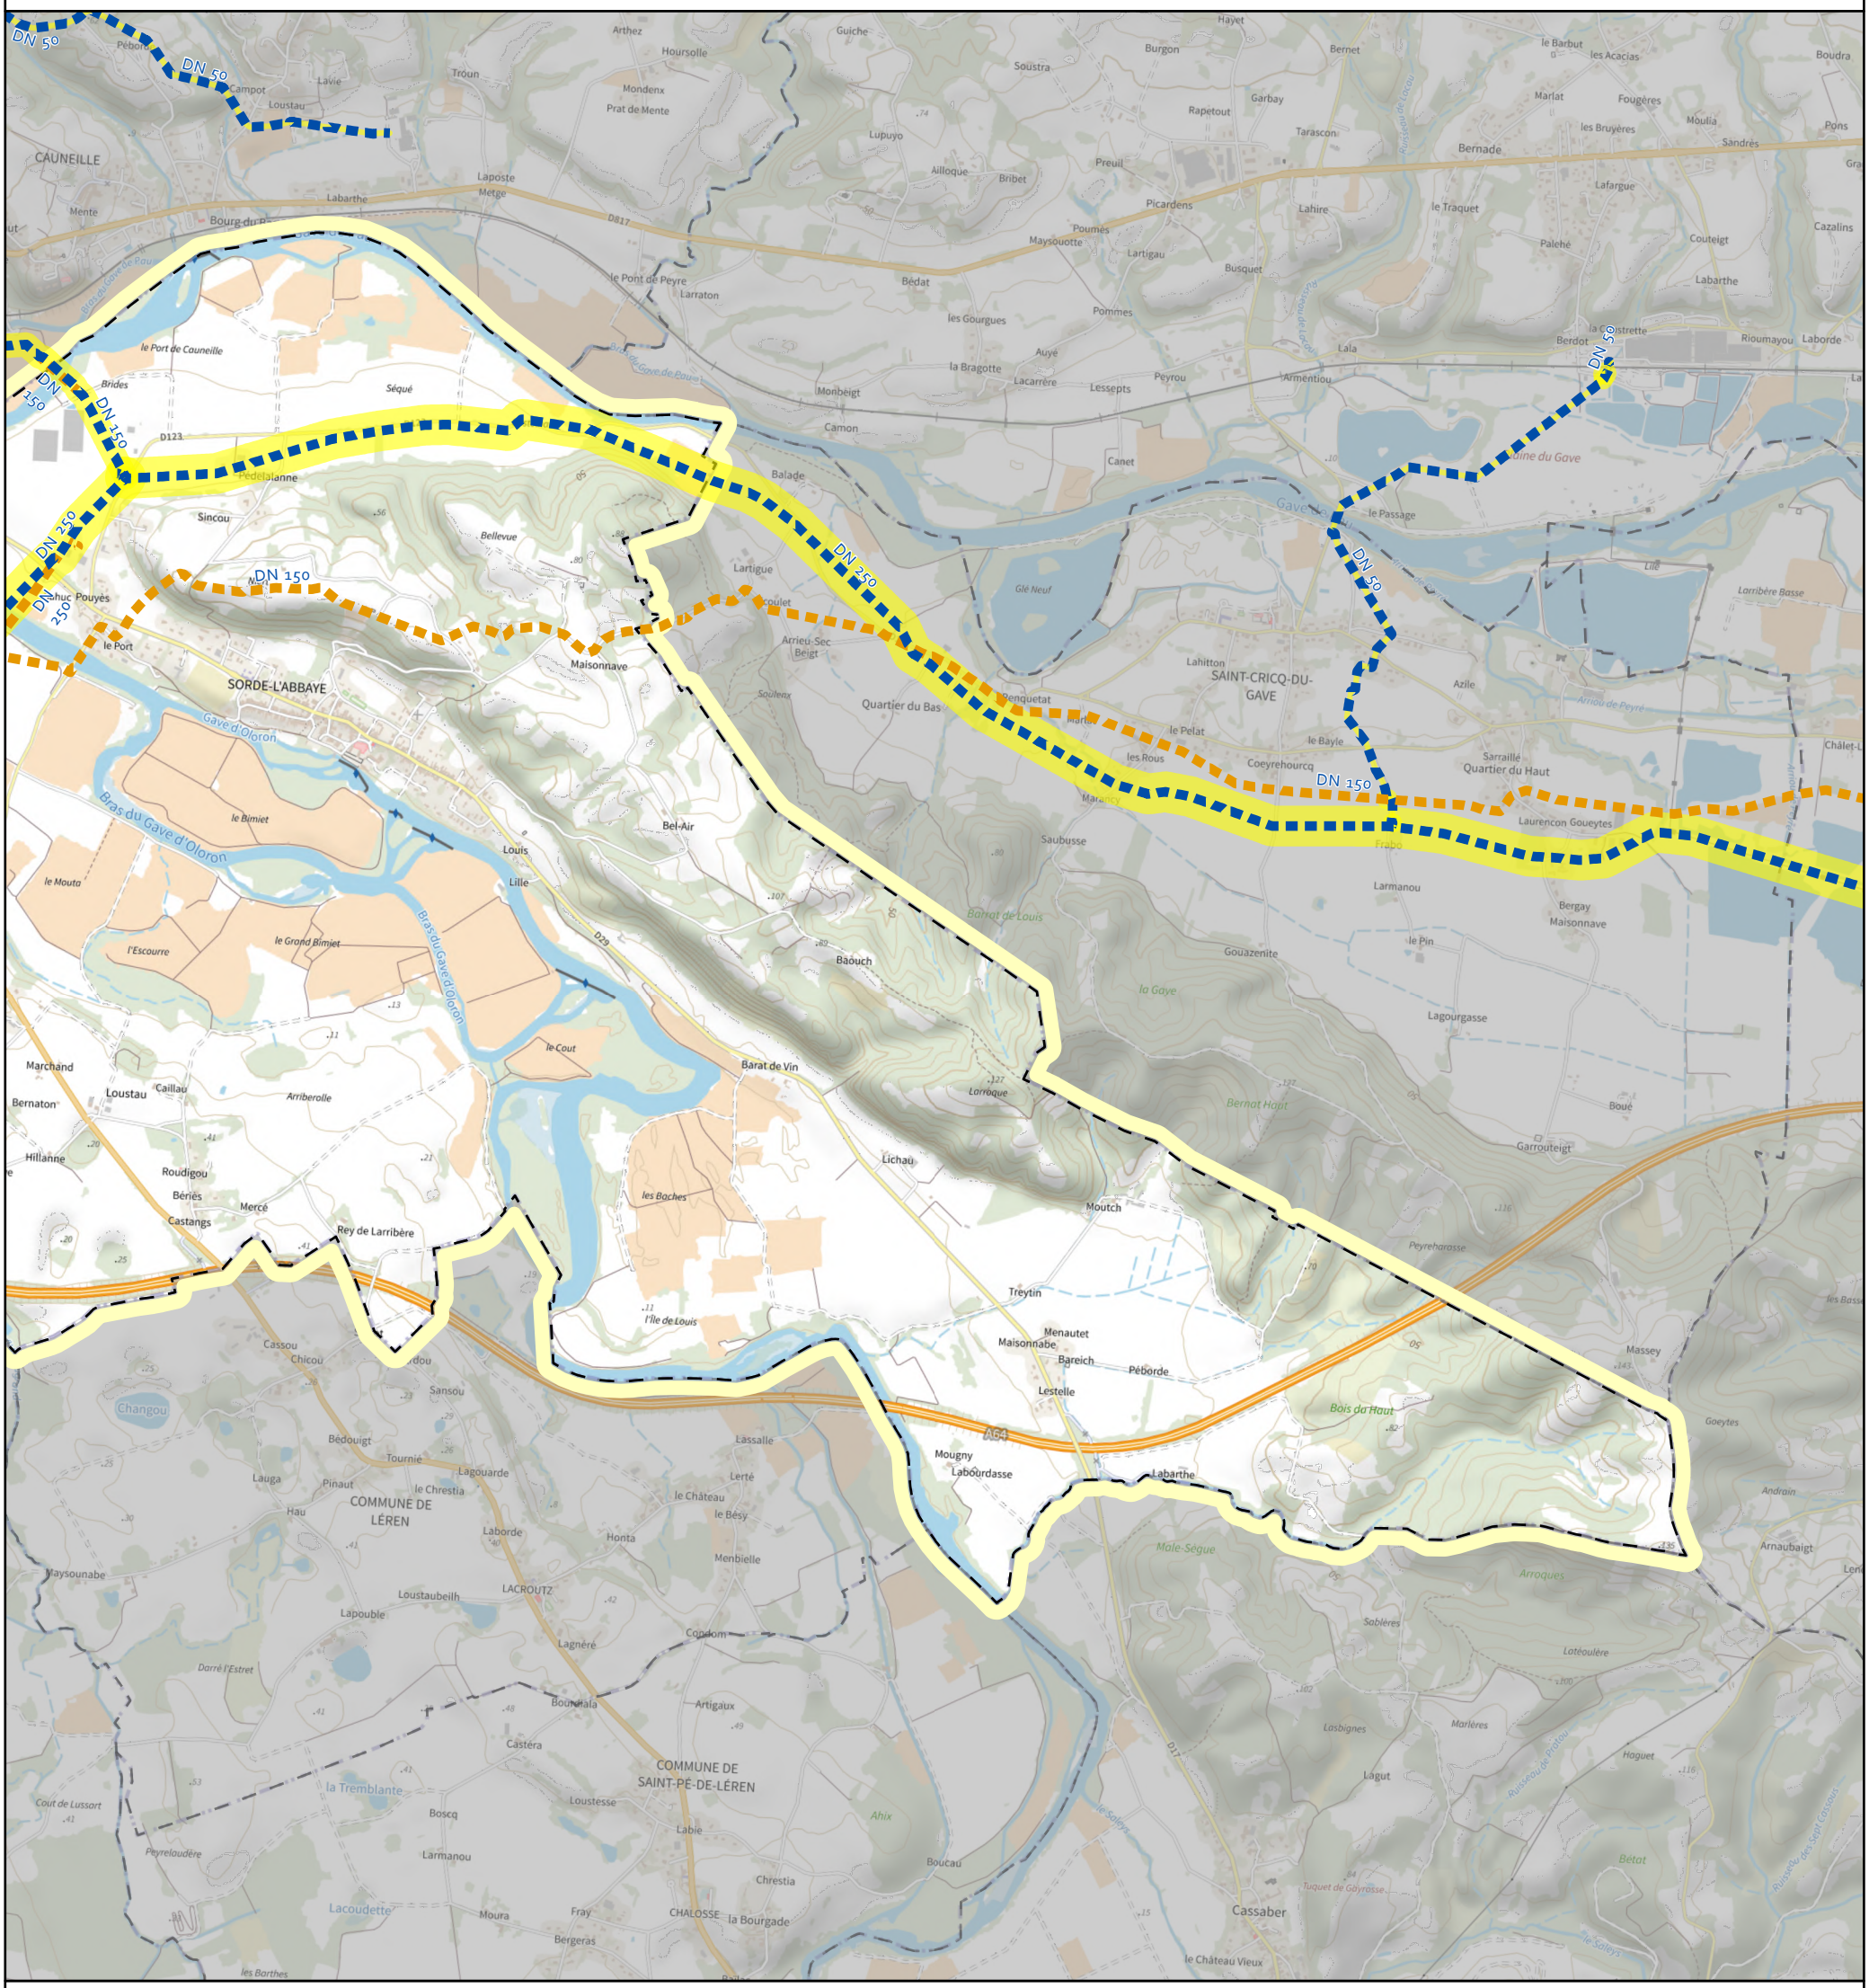

Réseau de canalisation Teréga en exploitation

Réseau de canalisation Teréga en arrêt définitif d'exploitation

SUP1 Effets létaux du phénomène dangereux majorant

SUP2-3 Effets létaux du phénomène dangereux réduit (zones confondues avec le trait de la canalisation)

Communes

Communes

Tout dossier d'urbanisme dans la zone doit faire l'objet d'une consultation

COORDINATION OPERATIONNELLE
7 Rue de la Linière, 64140 Billère
Tél : +33 (0)5 57 56 54 00
Email : travaux-tiers.billere@terega.fr

EDITION : 05/2025 VALIDITE 1 an

PLAN A USAGE EXCLUSIF DES INSTRUCTEURS DE DOSSIERS D'URBANISME

POUR DECLARATION DT/DICT
CONSULTER LE GUICHET UNIQUE
www.reseaux-et-canalisation.gouv.fr

CETTE EDITION ET LES INFORMATIONS QU'ELLE CONTIENT SONT INDICATIVES ET NE SAURAIENT PERMETTRE LA REALISATION DE TRAVAUX A PROXIMITE DU RESEAU DE CANALISATION DE TEREGA