

# PLAN LOCAL D'URBANISME INTERCOMMUNAL DE L'EST

BERNEVILLE

## PLAN DE ZONAGE

PLUI ARRÊTÉ LE 05.12.19 PLUI APOUVÉ LE 10.12.20

Dossier réalisé avec le bureau d'études :



Échelle : 1/5000<sup>ème</sup>



COMMUNAUTÉ DE COMMUNES DES CAMPAGNES DE L'ARTOIS  
1050, AVENUE FRANÇOIS MITTERRAND  
62810 AVESNES-LE-COMTE

03. 21. 220. 200  
PLUI@CAMPAGNESARTOIS.FR  
WWW.CAMPAGNESARTOIS.FR



**Légende**

- Limite communale
- Cimetière
- Emplacement réservé
- Bâtiment pouvant faire l'objet d'un changement de destination au titre de l'article L.151-11 du Code de l'Urbanisme
- Cavité
- Secteur d'Orientations d'Aménagement et de Programmation
- Nouveau hangar agricole

**Limites de zones**

- Ua : Zone urbaine dense correspondant aux centres-villages anciens
- Ub : Zone urbaine moins dense correspondant aux extensions plus récentes des tissus urbains
- Uj : Zone urbaine correspondant aux jardins
- 1AU : Zone à urbaniser
- UH : Zone urbaine à vocation d'équipement
- A : Zone agricole
- N : Zone naturelle

**Éléments à protéger**

- Élément de patrimoine urbain ou naturel à protéger au titre de l'article L.151-19 du Code de l'Urbanisme
- Espace boisé classé au titre de l'article L.113-1 du Code de l'Urbanisme
- Élément de patrimoine naturel à protéger au titre de l'article L.151-23 du Code de l'Urbanisme : linéaire végétalisé
- Élément de patrimoine naturel à protéger au titre de l'article L.151-23 du Code de l'Urbanisme : cours d'eau
- Sens de ruissellement

**Installation agricole**


- Installation agricole non classée

**Éléments de patrimoine**

Désignation	Numéro
Eglise Saint-Géry	1
Chapelle	2
Monument aux morts	3
Calvaire	4

**Emplacements réservés**

Numéro	Désignation	Bénéficiaire	Surface (m²)
1	Extension cimetière	Commune	2757
2	Parking salle des fêtes	Commune	2642
3	Équipement public et logement	Commune	5745
4	Espace vert	Commune	10422
5	Béguinage	Commune	4791

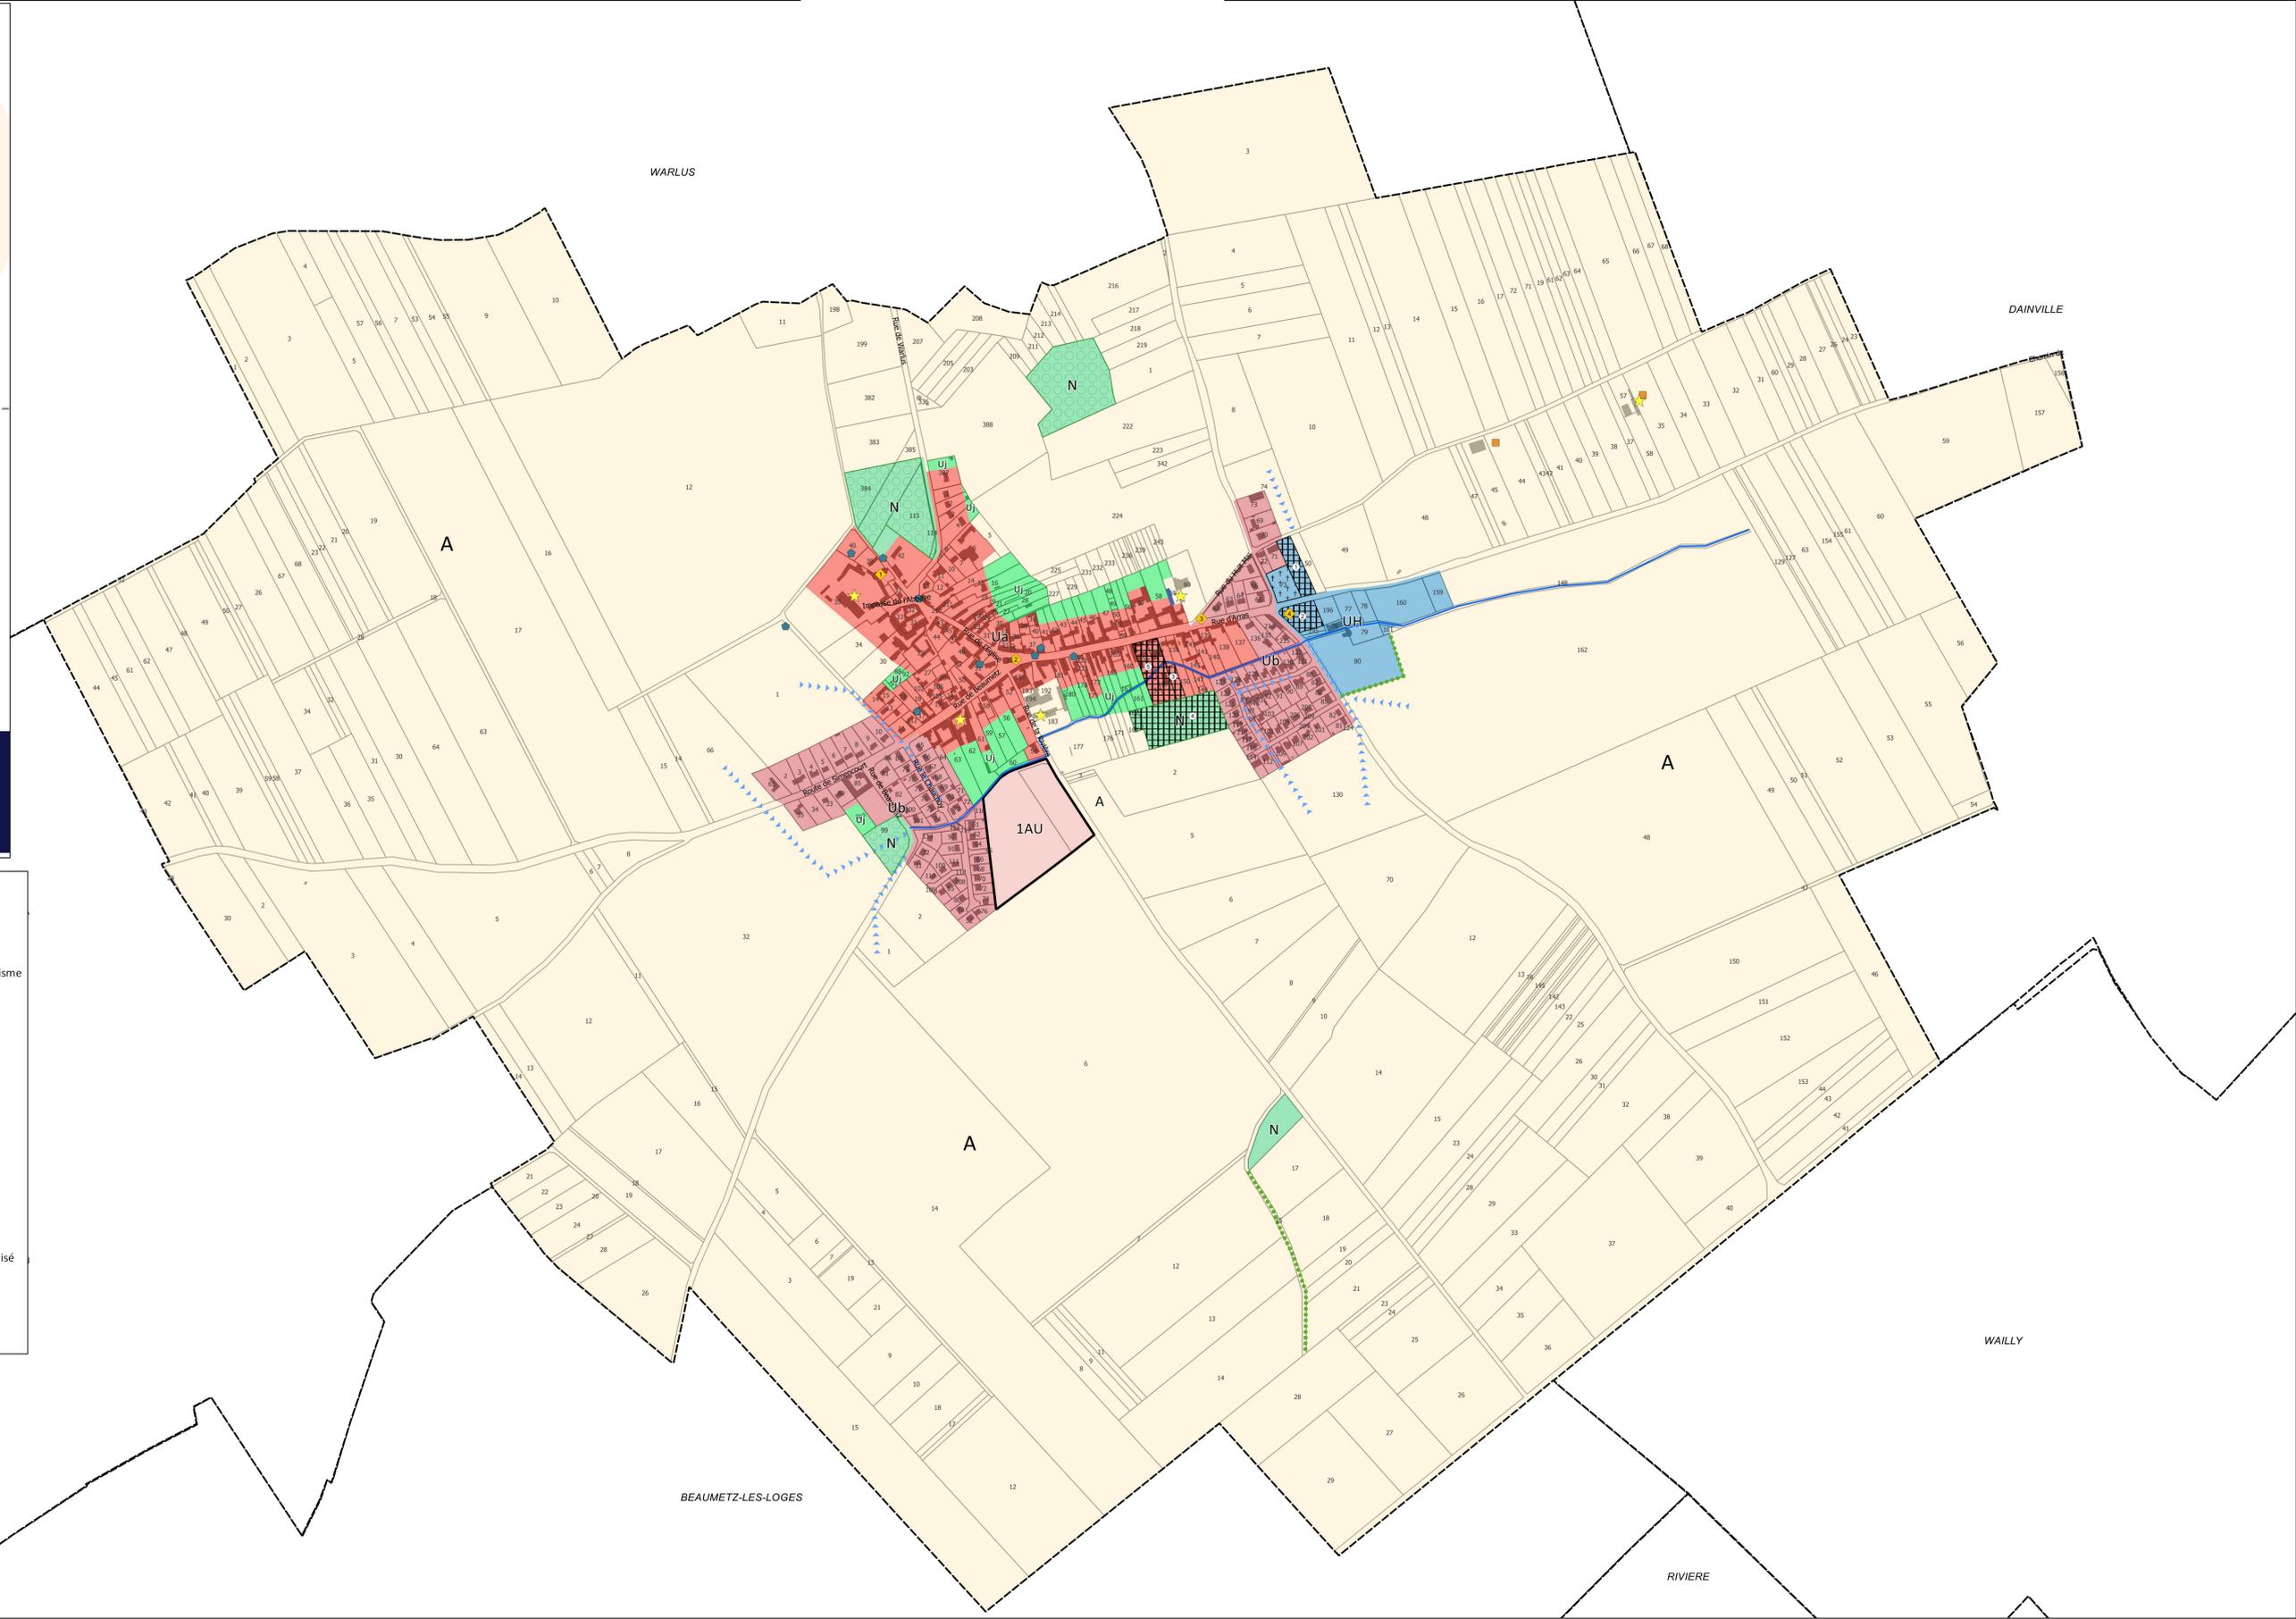

WARLUS

DAINVILLE

WAILLY

BEAUMETZ-LES-LOGES

RIVIERE