

05

DIAGNOSTIC
FONCIER



COMMUNAUTÉ DE COMMUNES
DES CAMPAGNES DE L'ARTOIS

PLAN LOCAL D'URBANISME INTERCOMMUNAL DU SUD

DIAGNOSTIC FONCIER

PLANS COMMUNAUX

Dossier réalisé avec
le bureau d'études :



PLUi ARRÊTÉ LE **05.12.19**

PLUi APPROUVÉ LE **25.03.21**




COMMUNAUTÉ DE COMMUNES DES CAMPAGNES DE L'ARTOIS
1050, AVENUE FRANÇOIS MITTERAND - 62810 AVESNES-LE-COMTE
PLUi@CAMPAGNESARTOIS.FR WWW.CAMPAGNESARTOIS.FR

03. 21. 220. 200

Diagnostic foncier

id	remarques	nb lgt	surface	16	Dent creuse (jardin)	1	0.08
1	Dent creuse	3	0.28	17	Jardin attenant		0.05
2	Accès parcelle		0.04	18	Dent creuse (jardin)	2	0.15
3	Projet de construction	1	0.16	19	Jardin attenant		0.08
4	Projet de construction agricole		0.35	20	Dénivelé trop important		0.67
5	Dent creuse (jardin)	1	0.1	21	Dent creuse (jardin)	2	0.13
6	Dent creuse	2	0.21	22	Dent creuse	1	0.07
7	Dent creuse	1	0.12	23	Espace vert		0.06
8	Parcelle attenante à la ferme		0.08	24	Projet espace vert		0.12
9	Jardin attenant		0.09	25	Jardin attenant		0.09
10	Dent creuse	2	0.38	26	Dent creuse (zone potentiellement inondable)	2	0.23
11	Dent creuse	1	0.19	27	Jardin attenant		0.14
12	Jardin attenant		0.35	28	Jardin attenant		0.04
13	Accès maison	0.1		29	Jardin attenant		0.02
14	Jardin attenant	0.09		30	Jardin attenant		0.05
15	Dent creuse	3	0.37	31	Dent creuse	1	0.1
				32	Dent creuse	2	0.19

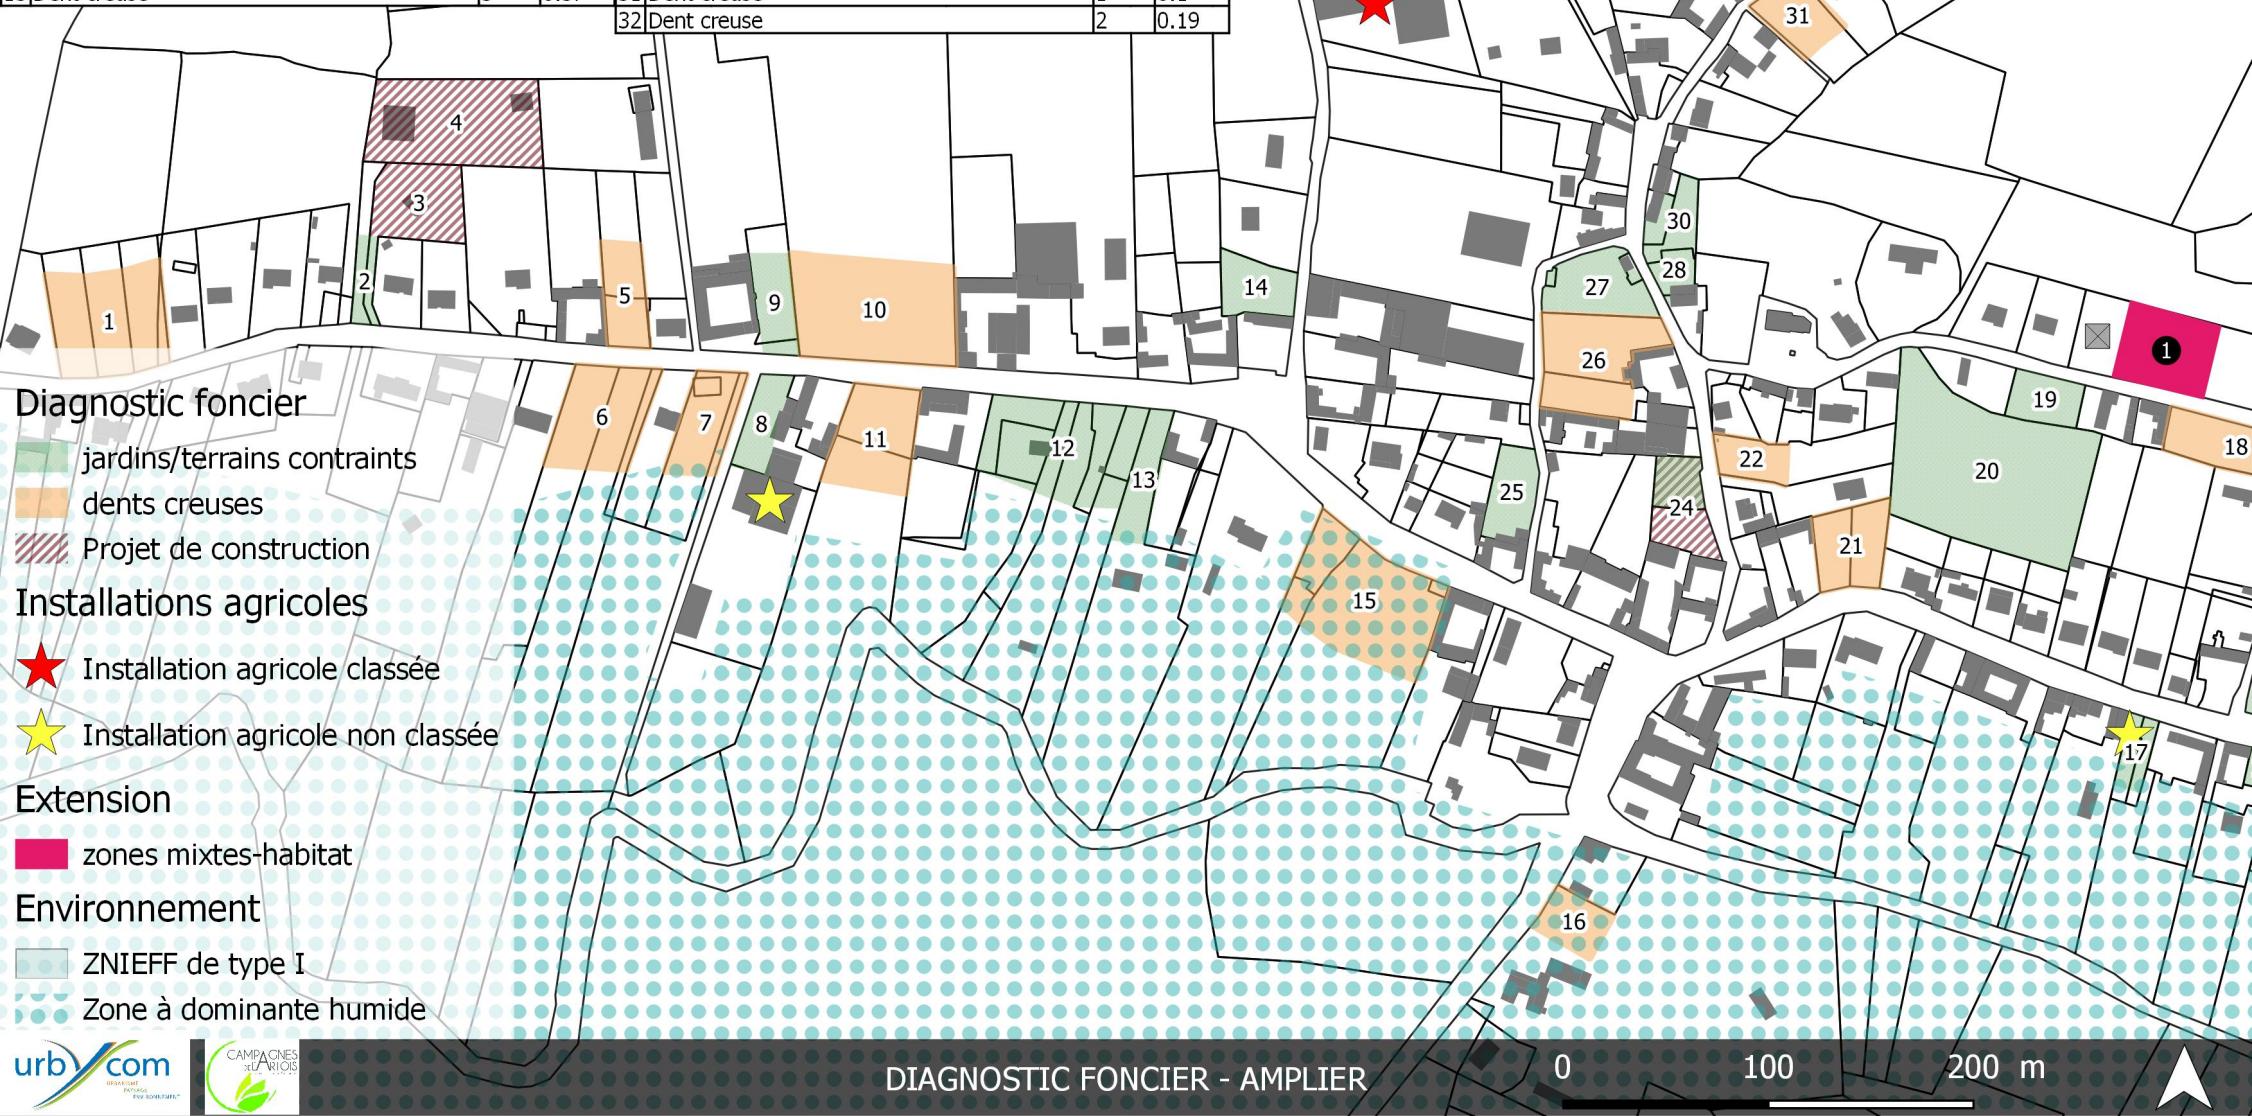

Diagnostic foncier

Diagnostic foncier

- Dents creuses
- Jardins/terrains contraints

id	surface	remarques	nb lgt
34	0.08	Dent creuse	1
35	0.09	Dent creuse	1
36	0.11	Jardin attenant	
37	0.27	Jardin attenant	



7 logements en tissu urbain existant, 5 après rétention foncière.

Extensions

id	nom	surf ha
1	Habitat	0.17
2	Habitat	0.16

Diagnostic foncier

id	remarques	nb lgt	surface
1	Dent creuse (bois)	1	0.08
2	Exploitation		0.17
3	Exploitation		0.58
4	Exploitation		1.42
5	Exploitation		2.19
6	Exploitation		0.68
7	Dent creuse	1	0.13
8	Exploitation		0.31
9	CU négatif		0.09
10	Jardin attenant		0.15
11	Dent creuse	2	0.27
12	Construit		0.21
13	Dent Creuse	3	0.33
14	Espace boisé		0.22
15	Exploitation		1.55
16	Jardin attenant		0.03
17	Jardin attenant		0.09
18	Jardin attenant		0.04
19	Jardin attenant		0.12

Diagnostic foncier

- Construct (pink)
- Dents creuses (orange)
- Jardins/terrains contraints (green)


Installations agricoles


- ★ Installation agricole classée
- ★ Installation agricole non classée

Extensions


- zones mixtes-habitat (pink)

16 logements en tissu urbain existant, 12 après rétention foncière.

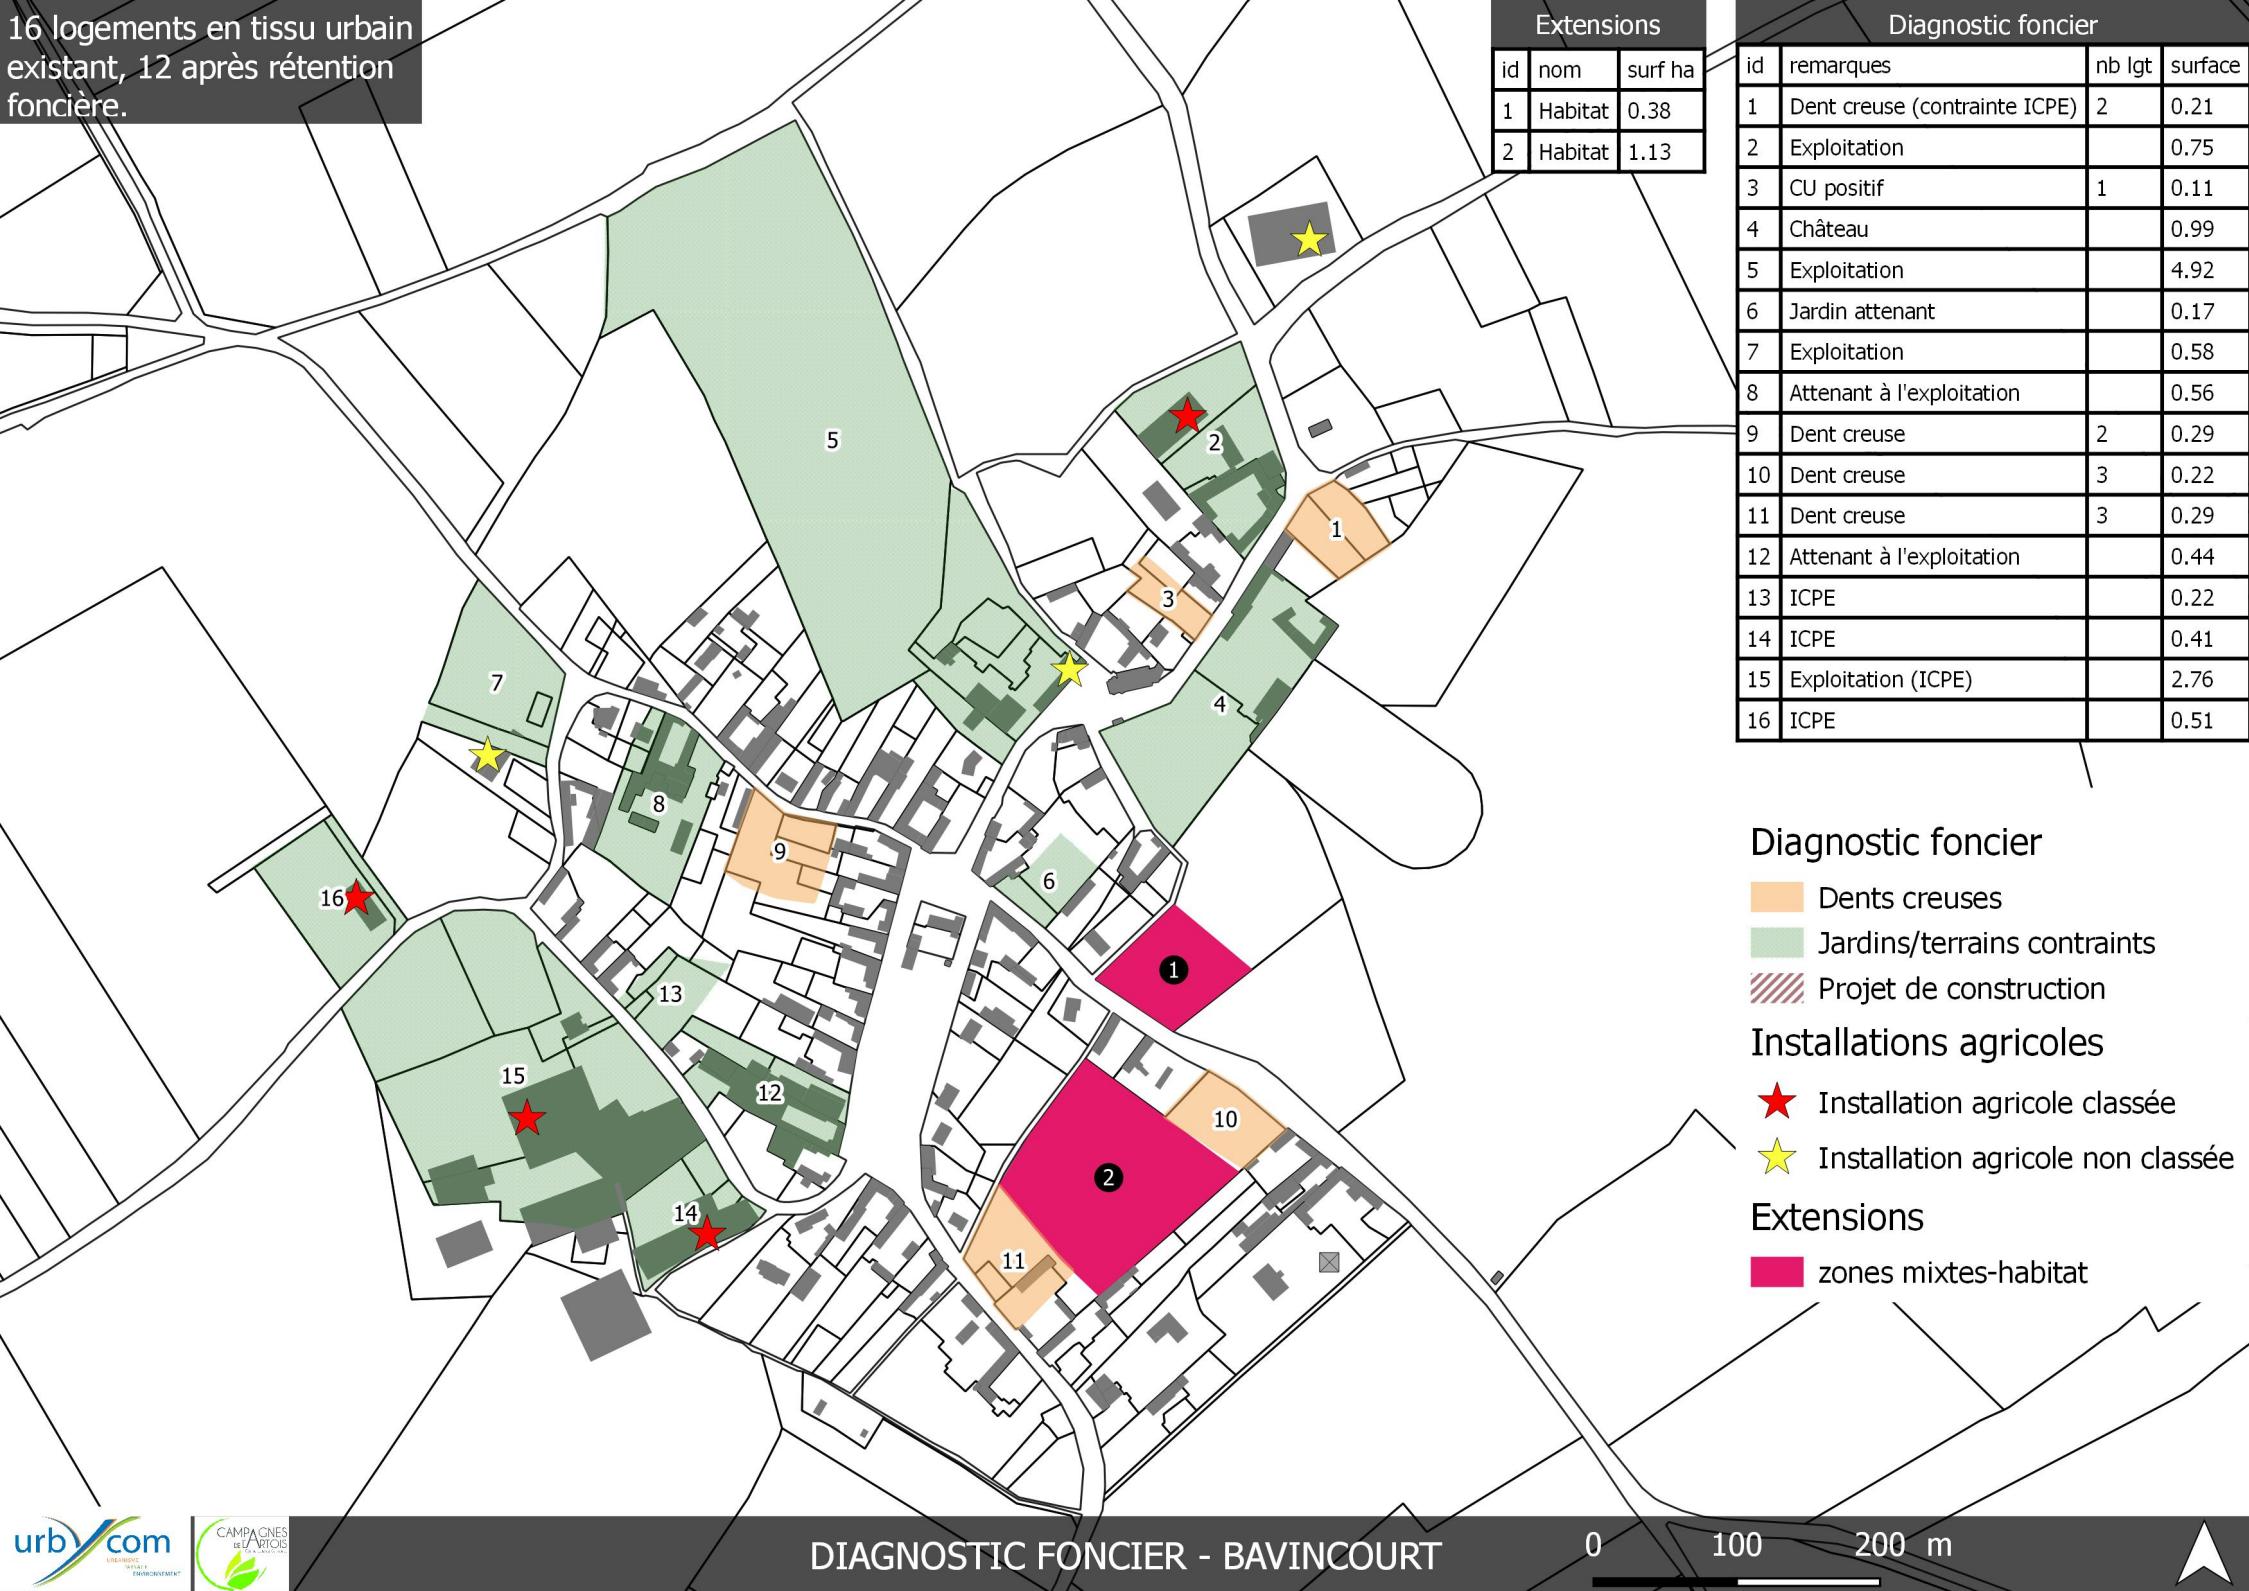

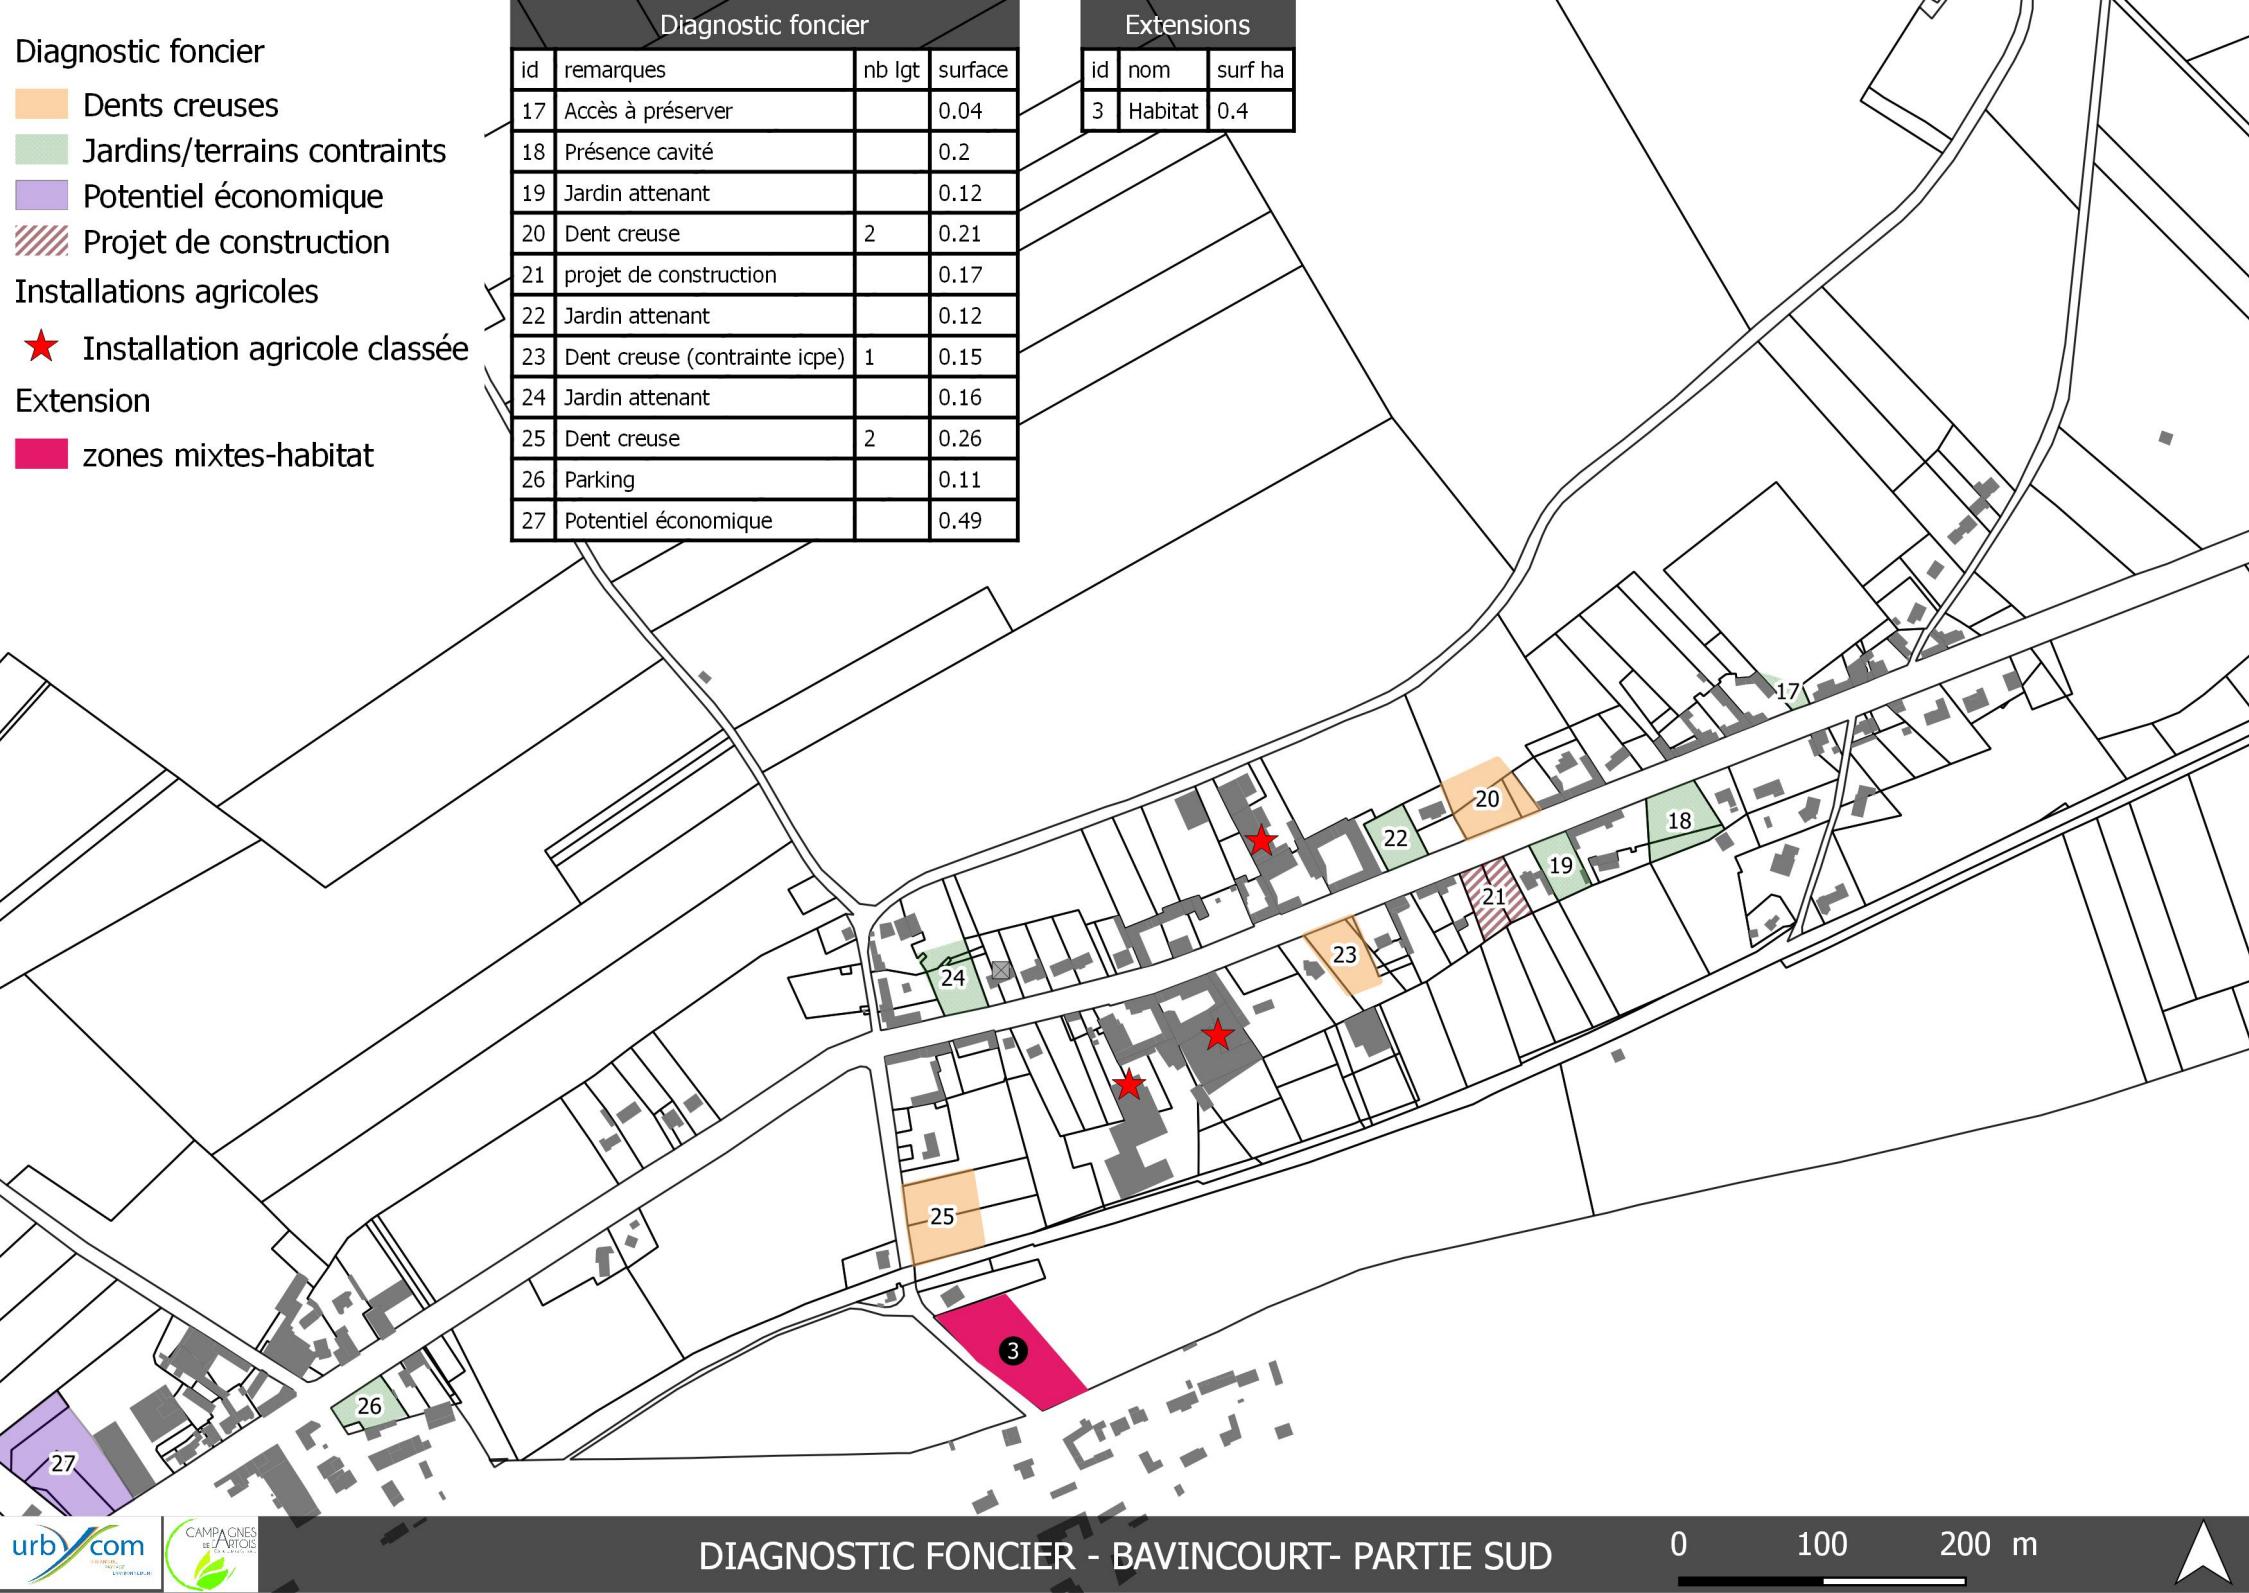

9 logements en tissu urbain existant,
6 après rétention foncière.

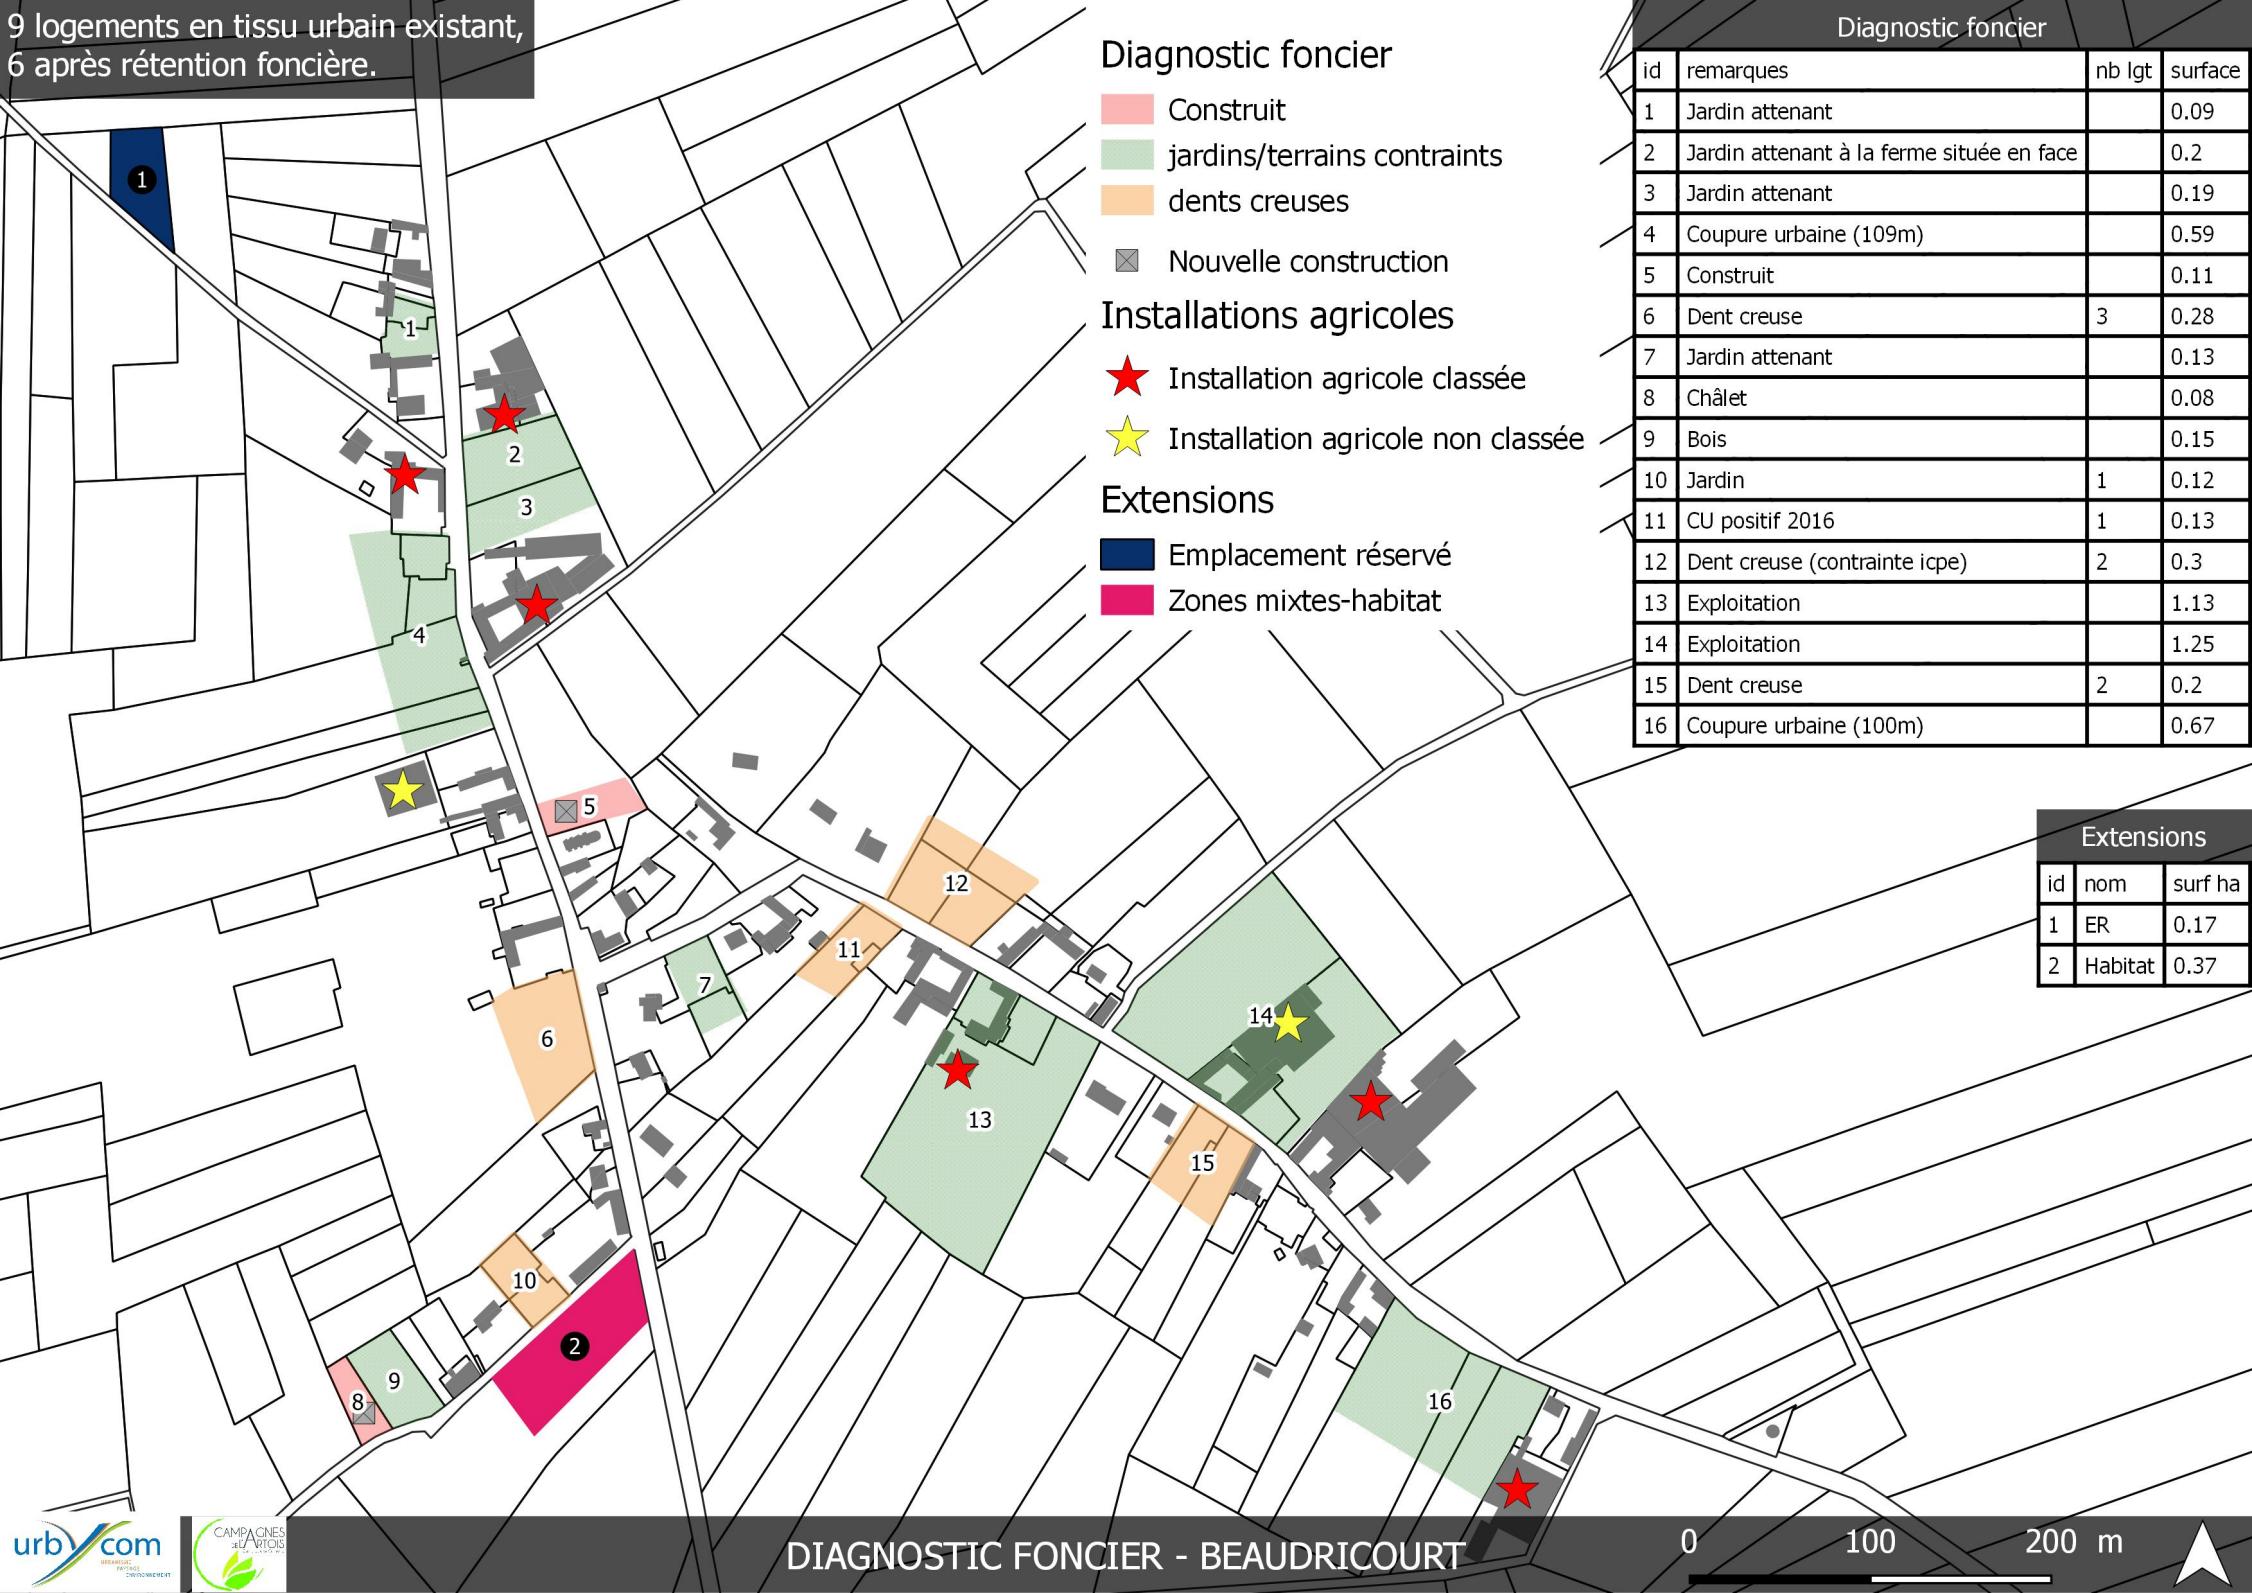

30 logements en tissu urbain
existant, 21 après rétention
foncière.



Diagnostic Foncier

id	remarques	nb lgt	surface
1	Jardin attenant		0.08
2	Parcelle attenante		0.16
3	Dent creuse	2	0.19
4	Dent creuse	2	0.21
5	Jardin attenant		0.05
6	Jardin attenant		0.05
7	Terrain communal (potentiel terrain de sport)		0.17
8	Jardin attenant		0.06
9	Jardin attenant		0.1
10	Dent creuse	1	0.16
11	Pâture attenante		0.06
12	Dent creuse	1	0.08
13	CU positif 2015	1	0.06
14	CU + jardin	1	0.06
15	Dent creuse	2	0.15
16	Jardin attenant		0.04
17	Terrain attenant à l'exploitation		0.14
18	Exploitation		0.2
19	Dent creuse	1	0.05
20	Dent creuse	1	0.07
21	Jardin attenant		0.05
22	Dent creuse	1	0.09
23	Dent creuse	4	0.26
24	Dent creuse	1	0.13


Diagnostic foncier

- [Green square] Jardins/terrains contraints
- [Orange square] Dents creuses

Installations agricoles

- [Red star] Installation agricole classée
- [Yellow star] Installation agricole non classée
- [Orange square] Nouvel hangar agricole



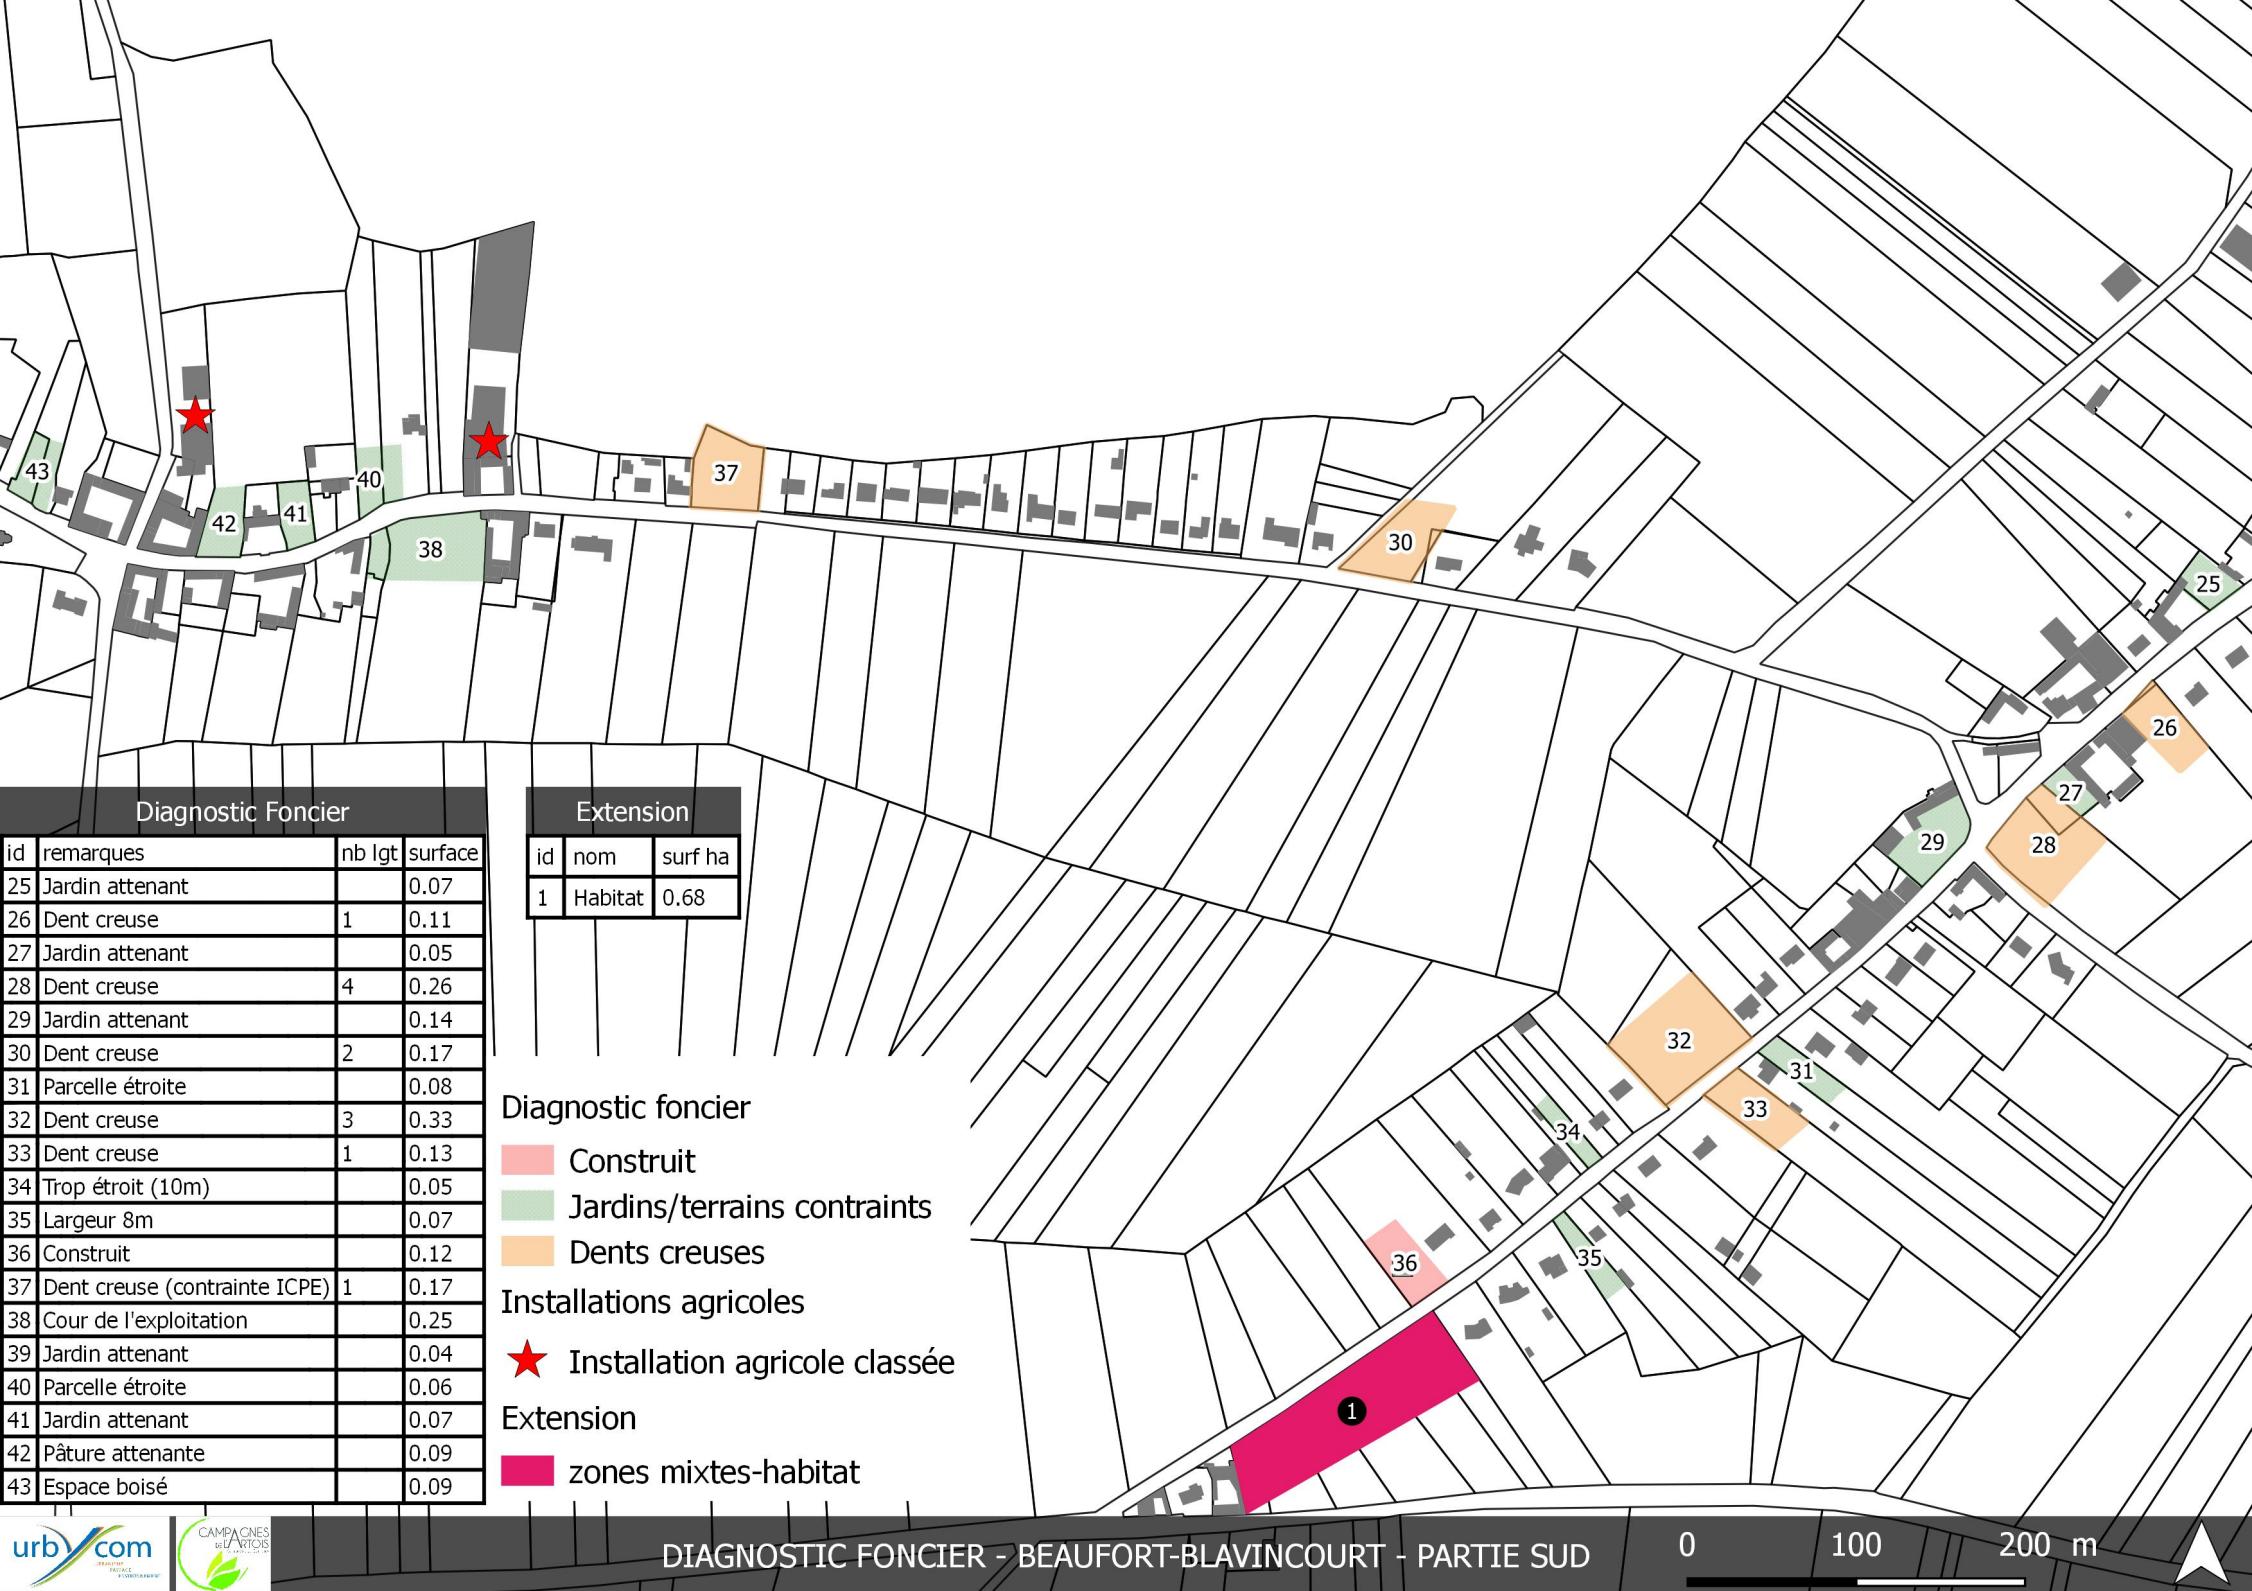

26 logements en tissu urbain existant, 18 après rétention foncière.

Diagnostic foncier

id	remarques	nb lgt	surface
1	Jardin attenant		0.11
2	Bassin		0.18
3	Coupe urbaine (160m)		1.27
4	Construit		0.06
5	Jardin attenant		0.11
6	Dent creuse	1	0.13
7	Espace boisé		0.12
8	Friche bâtie	1	0.13
9	Dent creuse	2	0.32
10	Dent creuse	1	0.17
11	Dent creuse	2	0.2
12	Terrain communal		0.23
13	Dent creuse	1	0.12
14			0.27
15			0.11
16	Dent creuse	1	0.19
17	2 Cub positifs	2	0.23
18	Espace boisé		0.09
19	Projet extension cimetière		0.06
20			0.46
21			2.26
22	Coupe urbaine (106m)		0.31
23	Espace boisé		0.17
24	Espace boisé		0.33
25	Dent creuse	1	0.12
26	Dent creuse	2	0.17
27	Dent creuse	1	0.1
28	Jardin attenant		0.07
29	Jardin attenant		0.1
30	Coupe urbaine (84m)		0.45
31	Jardin attenant		0.1
32	Chalet		0.1

Diagnostic foncier

- Construct
- Jardins/terrains contraints
- Dents creuses
- Projet de construction

- Nouvelle construction

Installations agricoles

- ★ Installation agricole classée

Extension

- zones mixtes-habitat

Environnement

- ZNIEFF de type I

- Zone à dominante humide

Extension

id	nom	surf ha
1	Habitat	0.22



Diagnostic foncier

Diagnostic foncier

Dents creuses

Jardins/terrains contraints

Projet de construction

Installations agricoles


★ Installation agricole classée

★ Installation agricole non classée

Extensions

zone d'équipement

zones mixtes-habitat

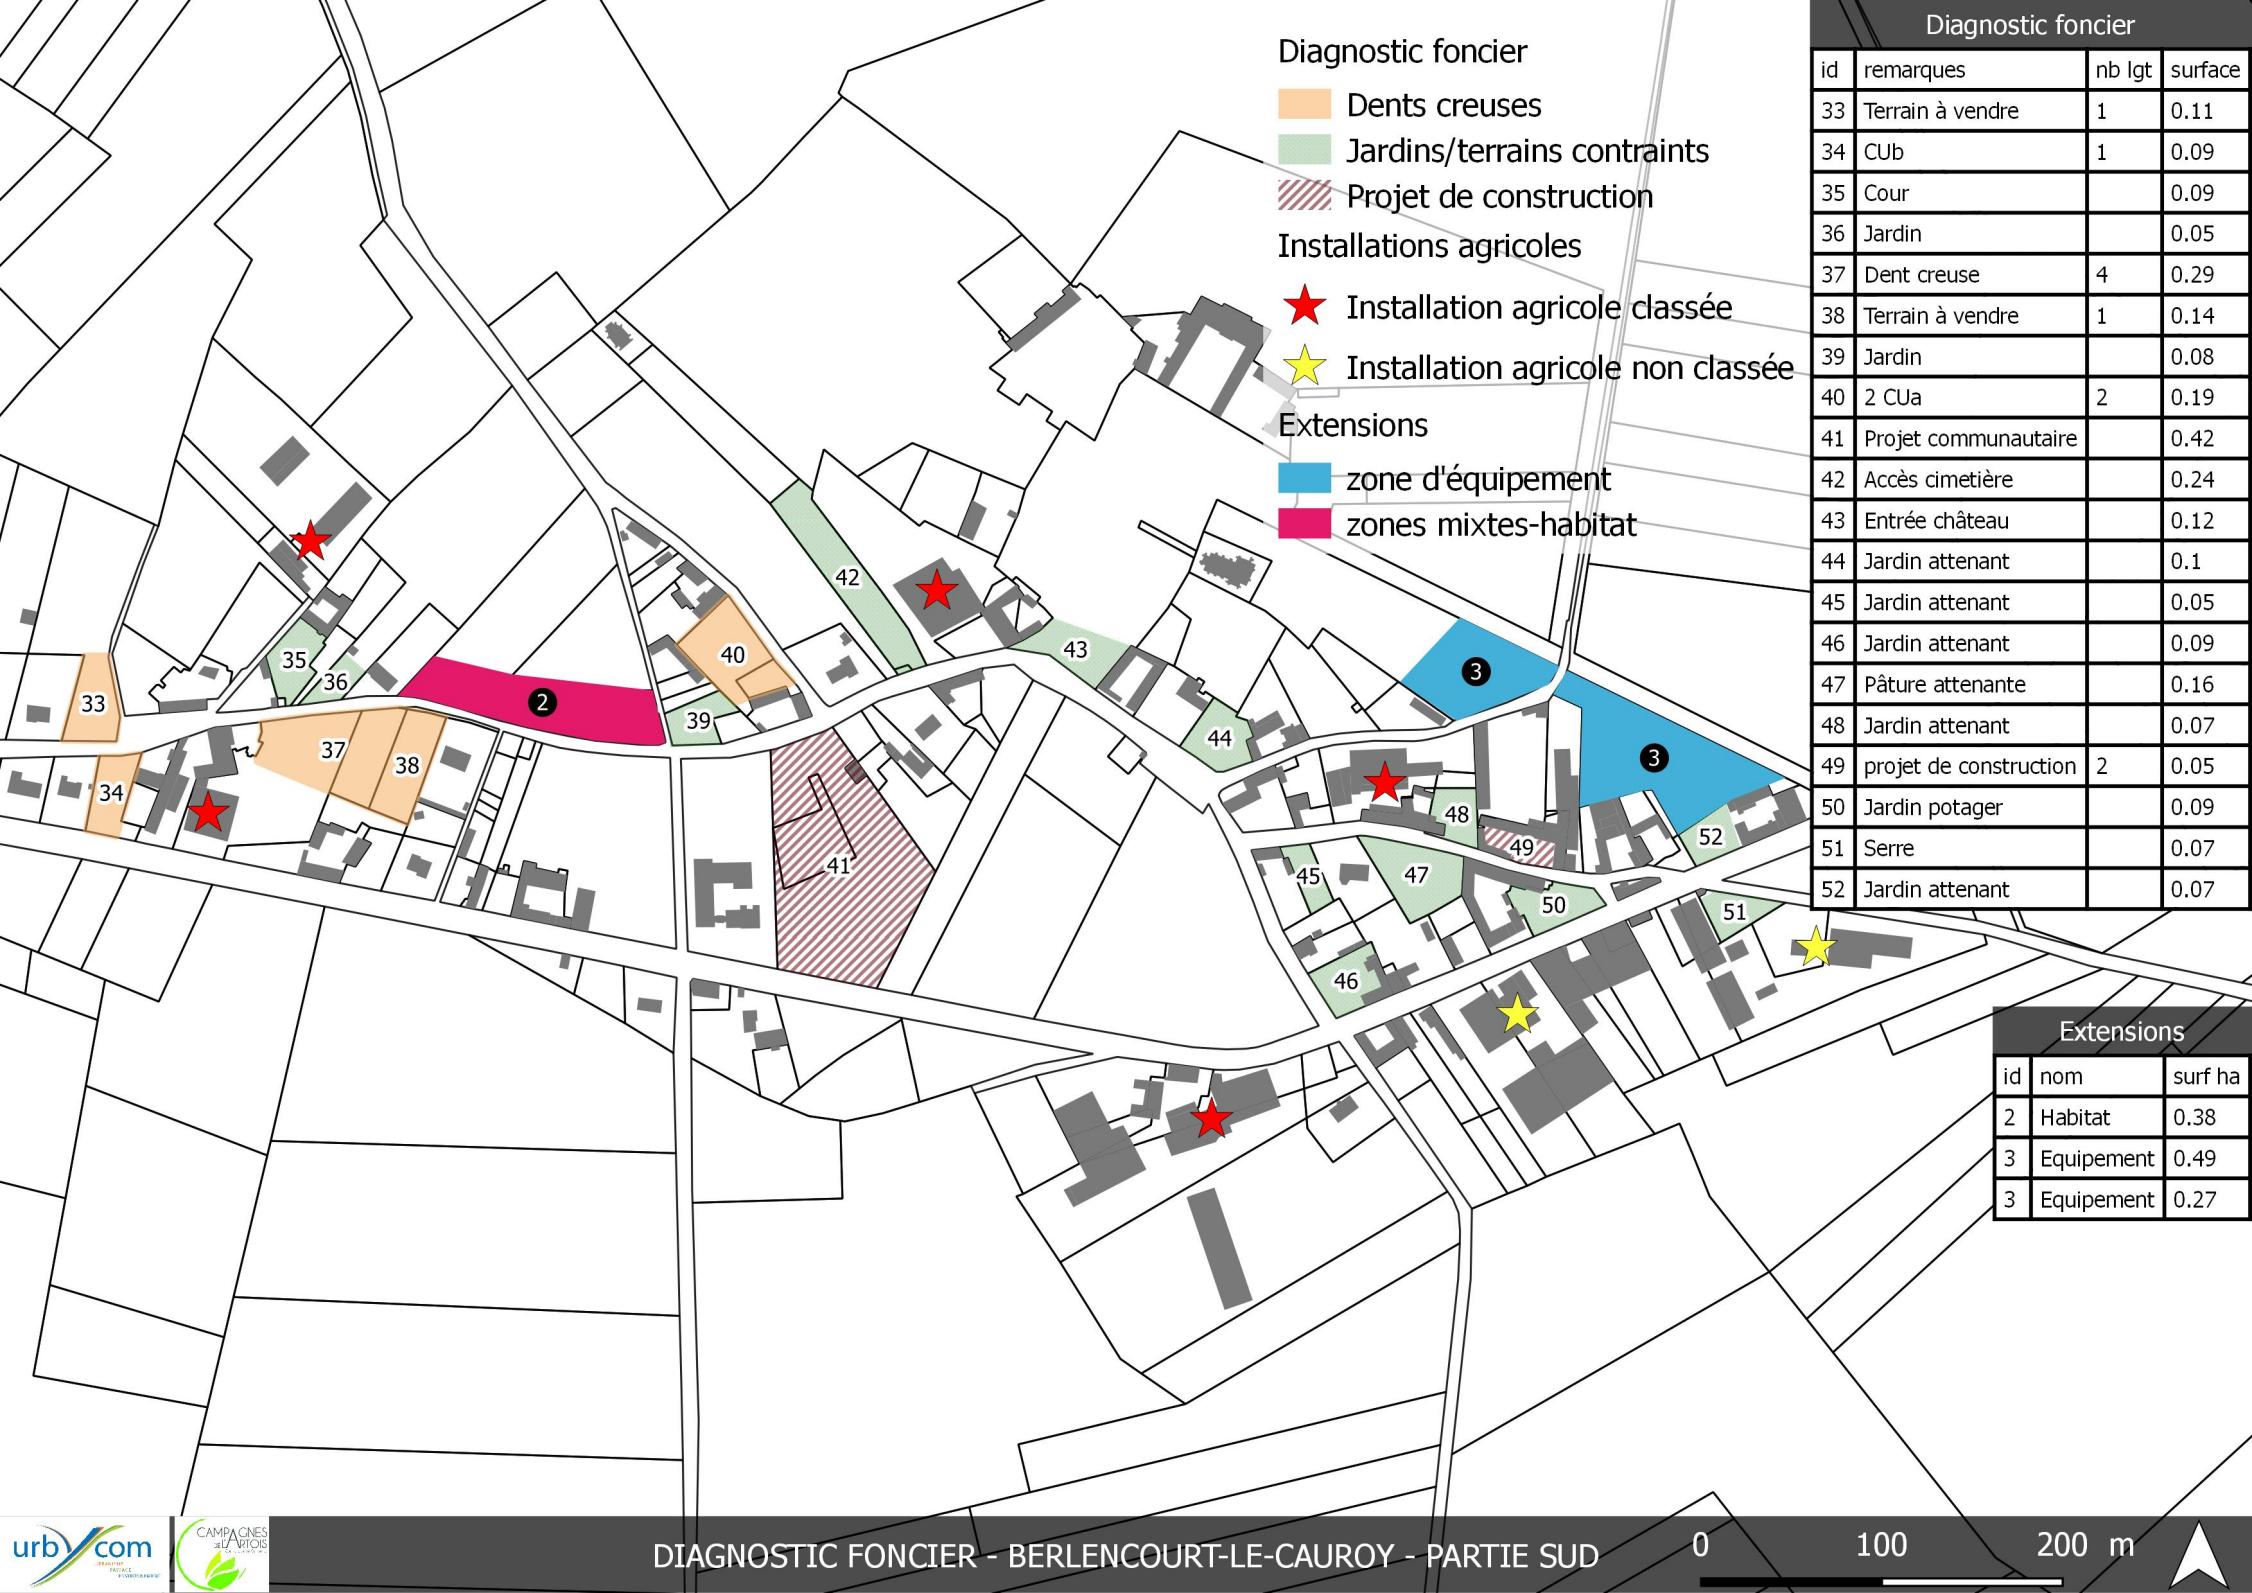


id	remarques	nb lgt	surface
33	Terrain à vendre	1	0.11
34	CUb	1	0.09
35	Cour		0.09
36	Jardin		0.05
37	Dent creuse	4	0.29
38	Terrain à vendre	1	0.14
39	Jardin		0.08
40	2 CUa	2	0.19
41	Projet communautaire		0.42
42	Accès cimetière		0.24
43	Entrée château		0.12
44	Jardin attenant		0.1
45	Jardin attenant		0.05
46	Jardin attenant		0.09
47	Pâture attenante		0.16
48	Jardin attenant		0.07
49	projet de construction	2	0.05
50	Jardin potager		0.09
51	Serre		0.07
52	Jardin attenant		0.07


Extensions

id	nom	surf ha
2	Habitat	0.38
3	Equipement	0.49
3	Equipement	0.27



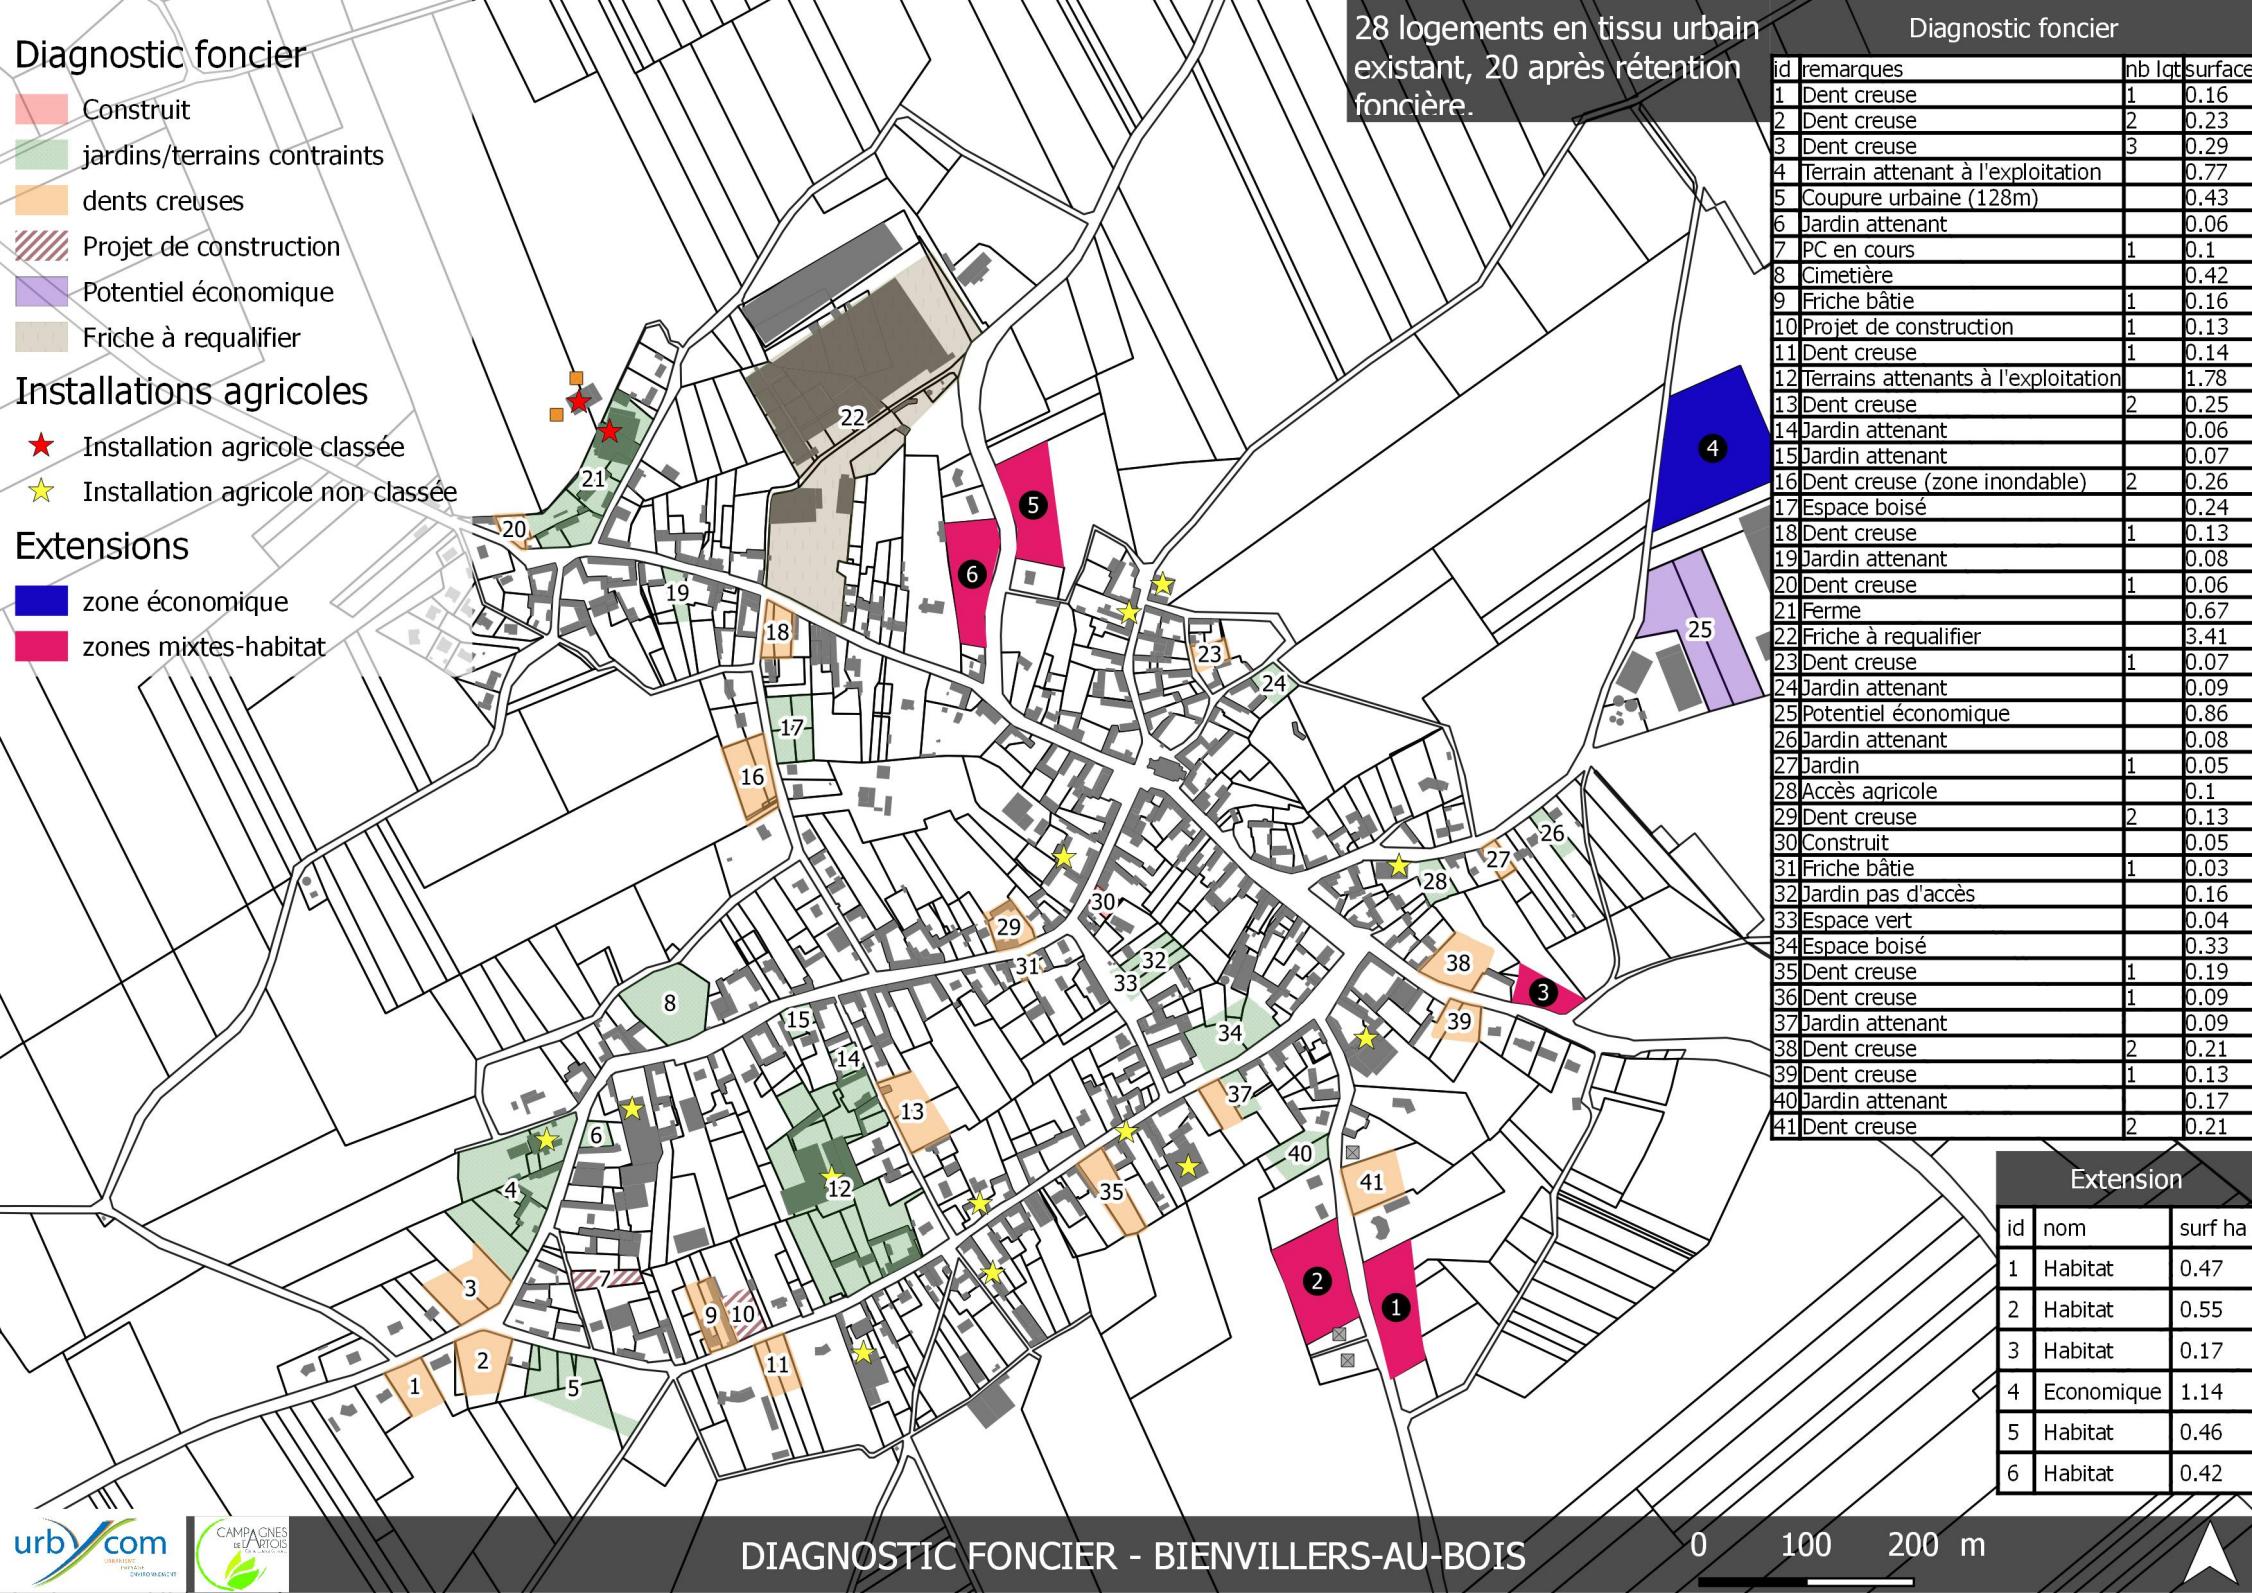

10 logements en tissu urbain existant, 7 après rétention foncière.

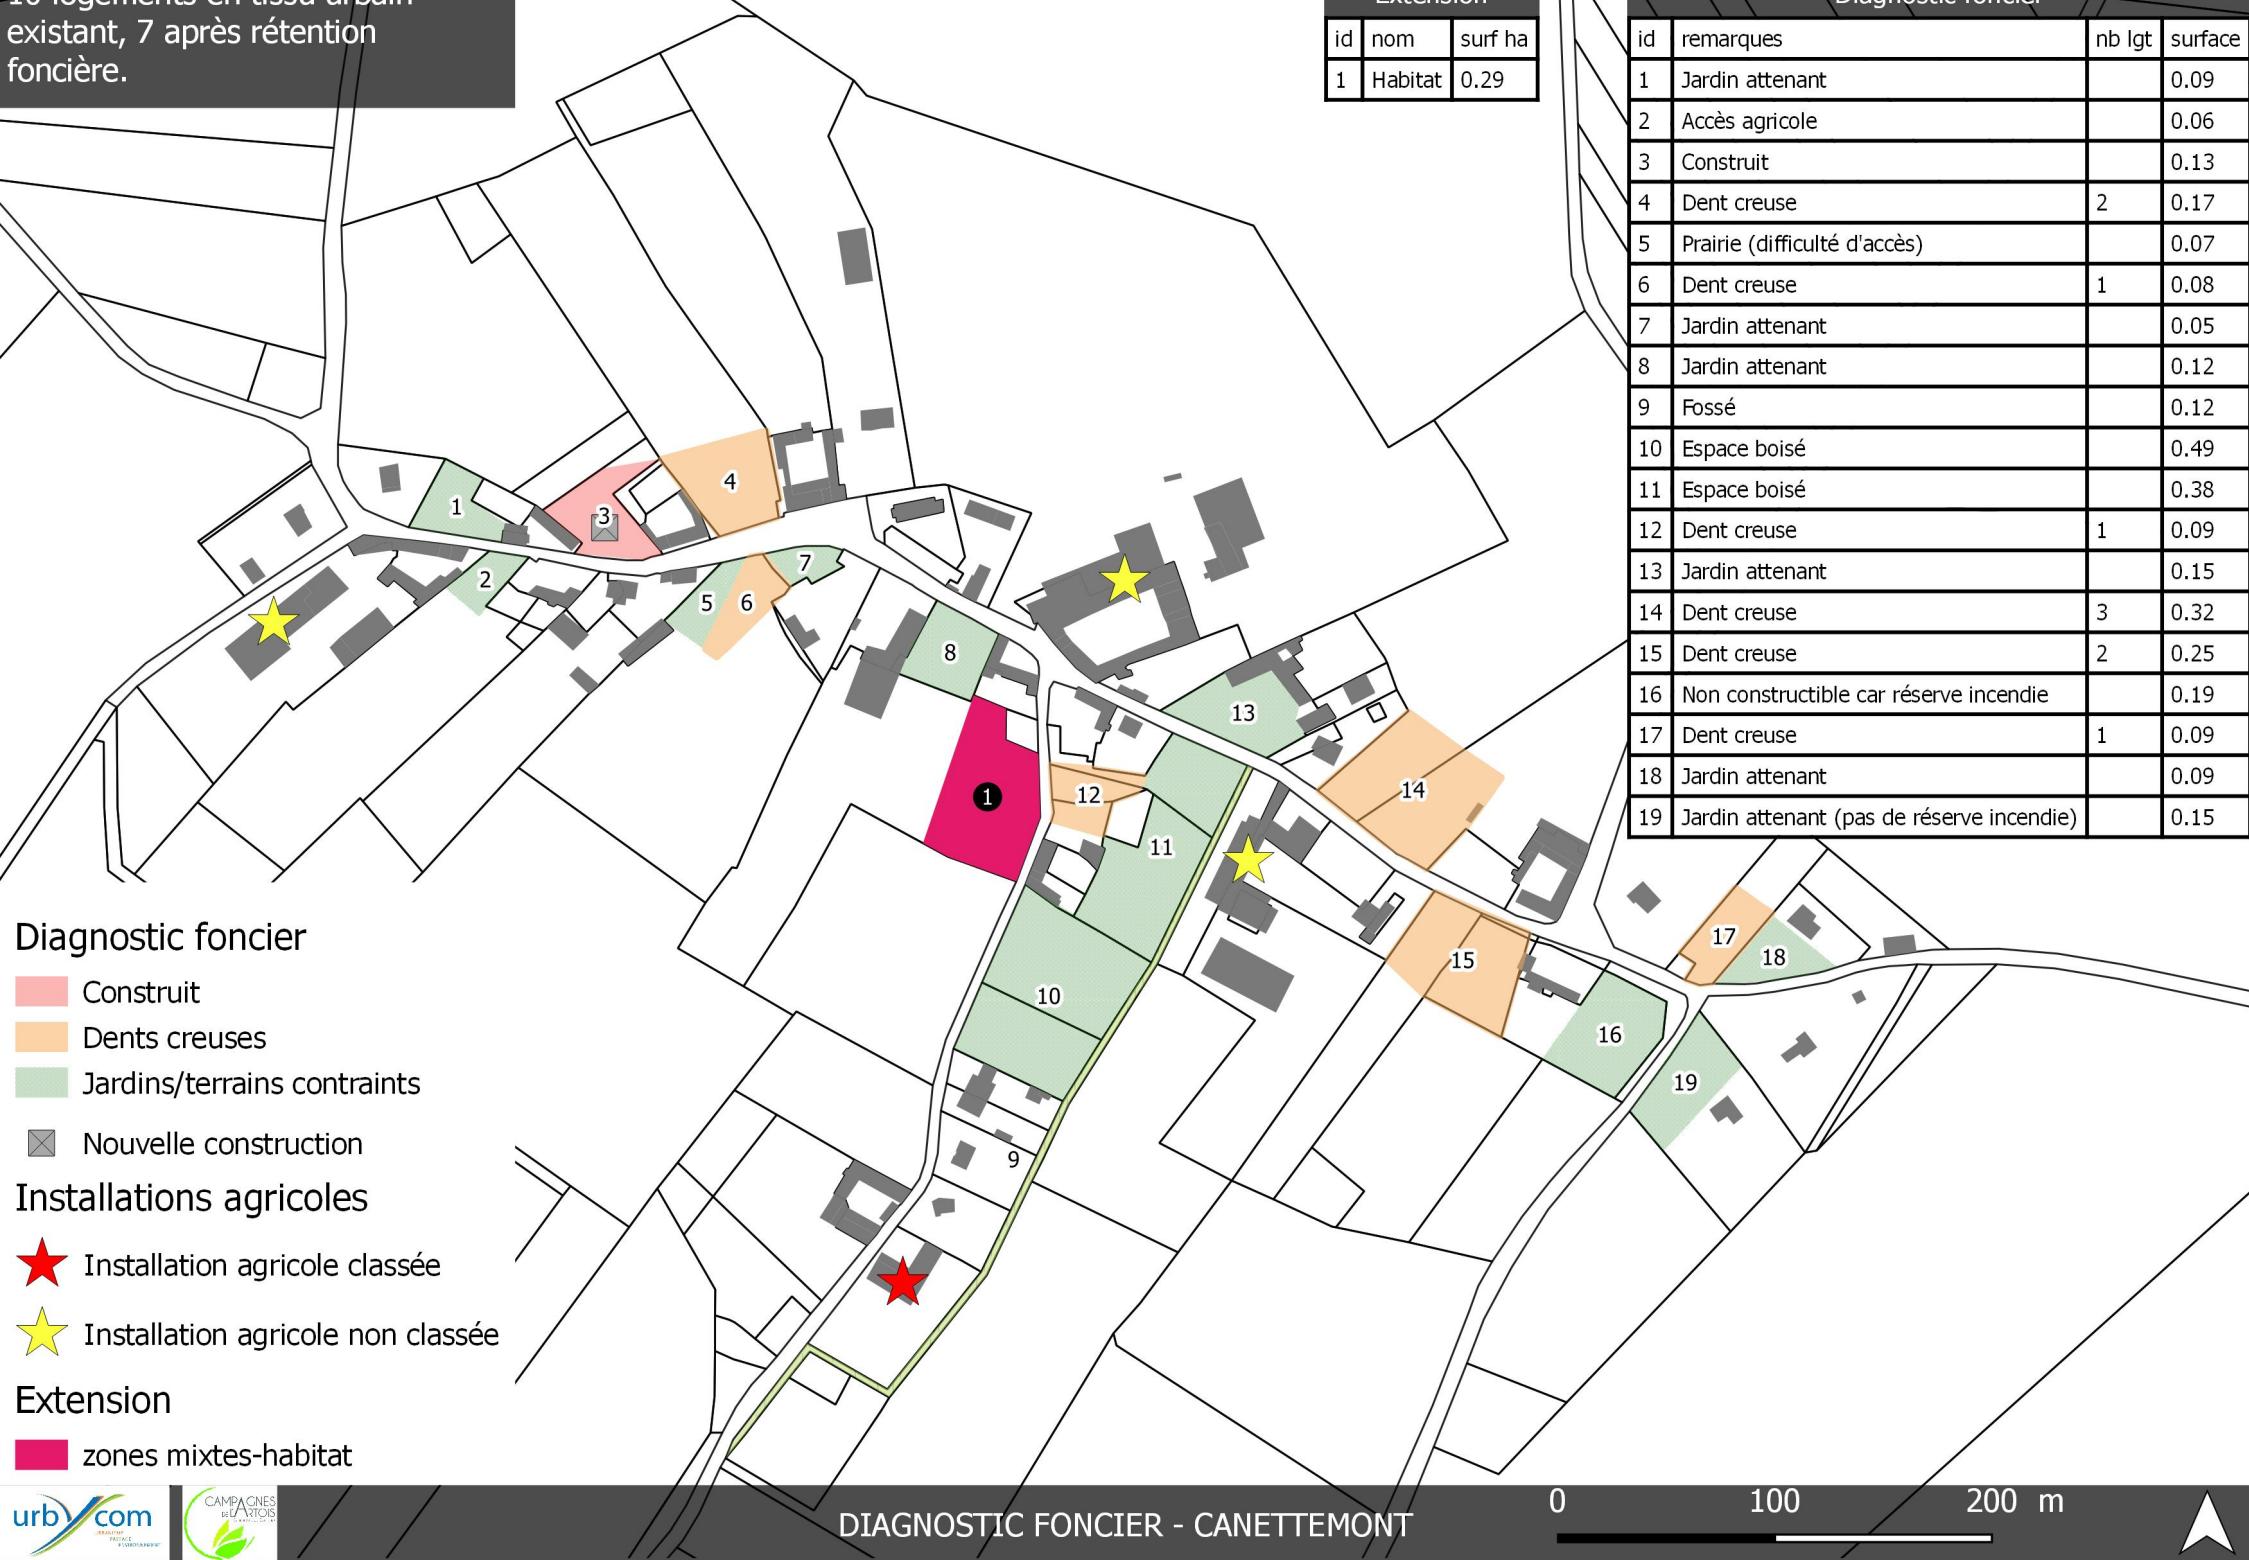

3 logements en tissu urbain existant, 2 après rétention foncière.

Diagnostic foncier

id	remarques	nb lgt	surface
1	Dent creuse	2	0.22
2	Jardin attenant		0.14
3	Trop étroit (façade de 11m)		0.05
4	Accès au bois		0.07
5	Espace boisé		0.47
6	Jardin	1	0.05

Diagnostic foncier


- Dents creuses
- Jardins/terrains contraints

Installations agricoles

- ★ Installation agricole classée

Environnement

- Zone à dominante humide

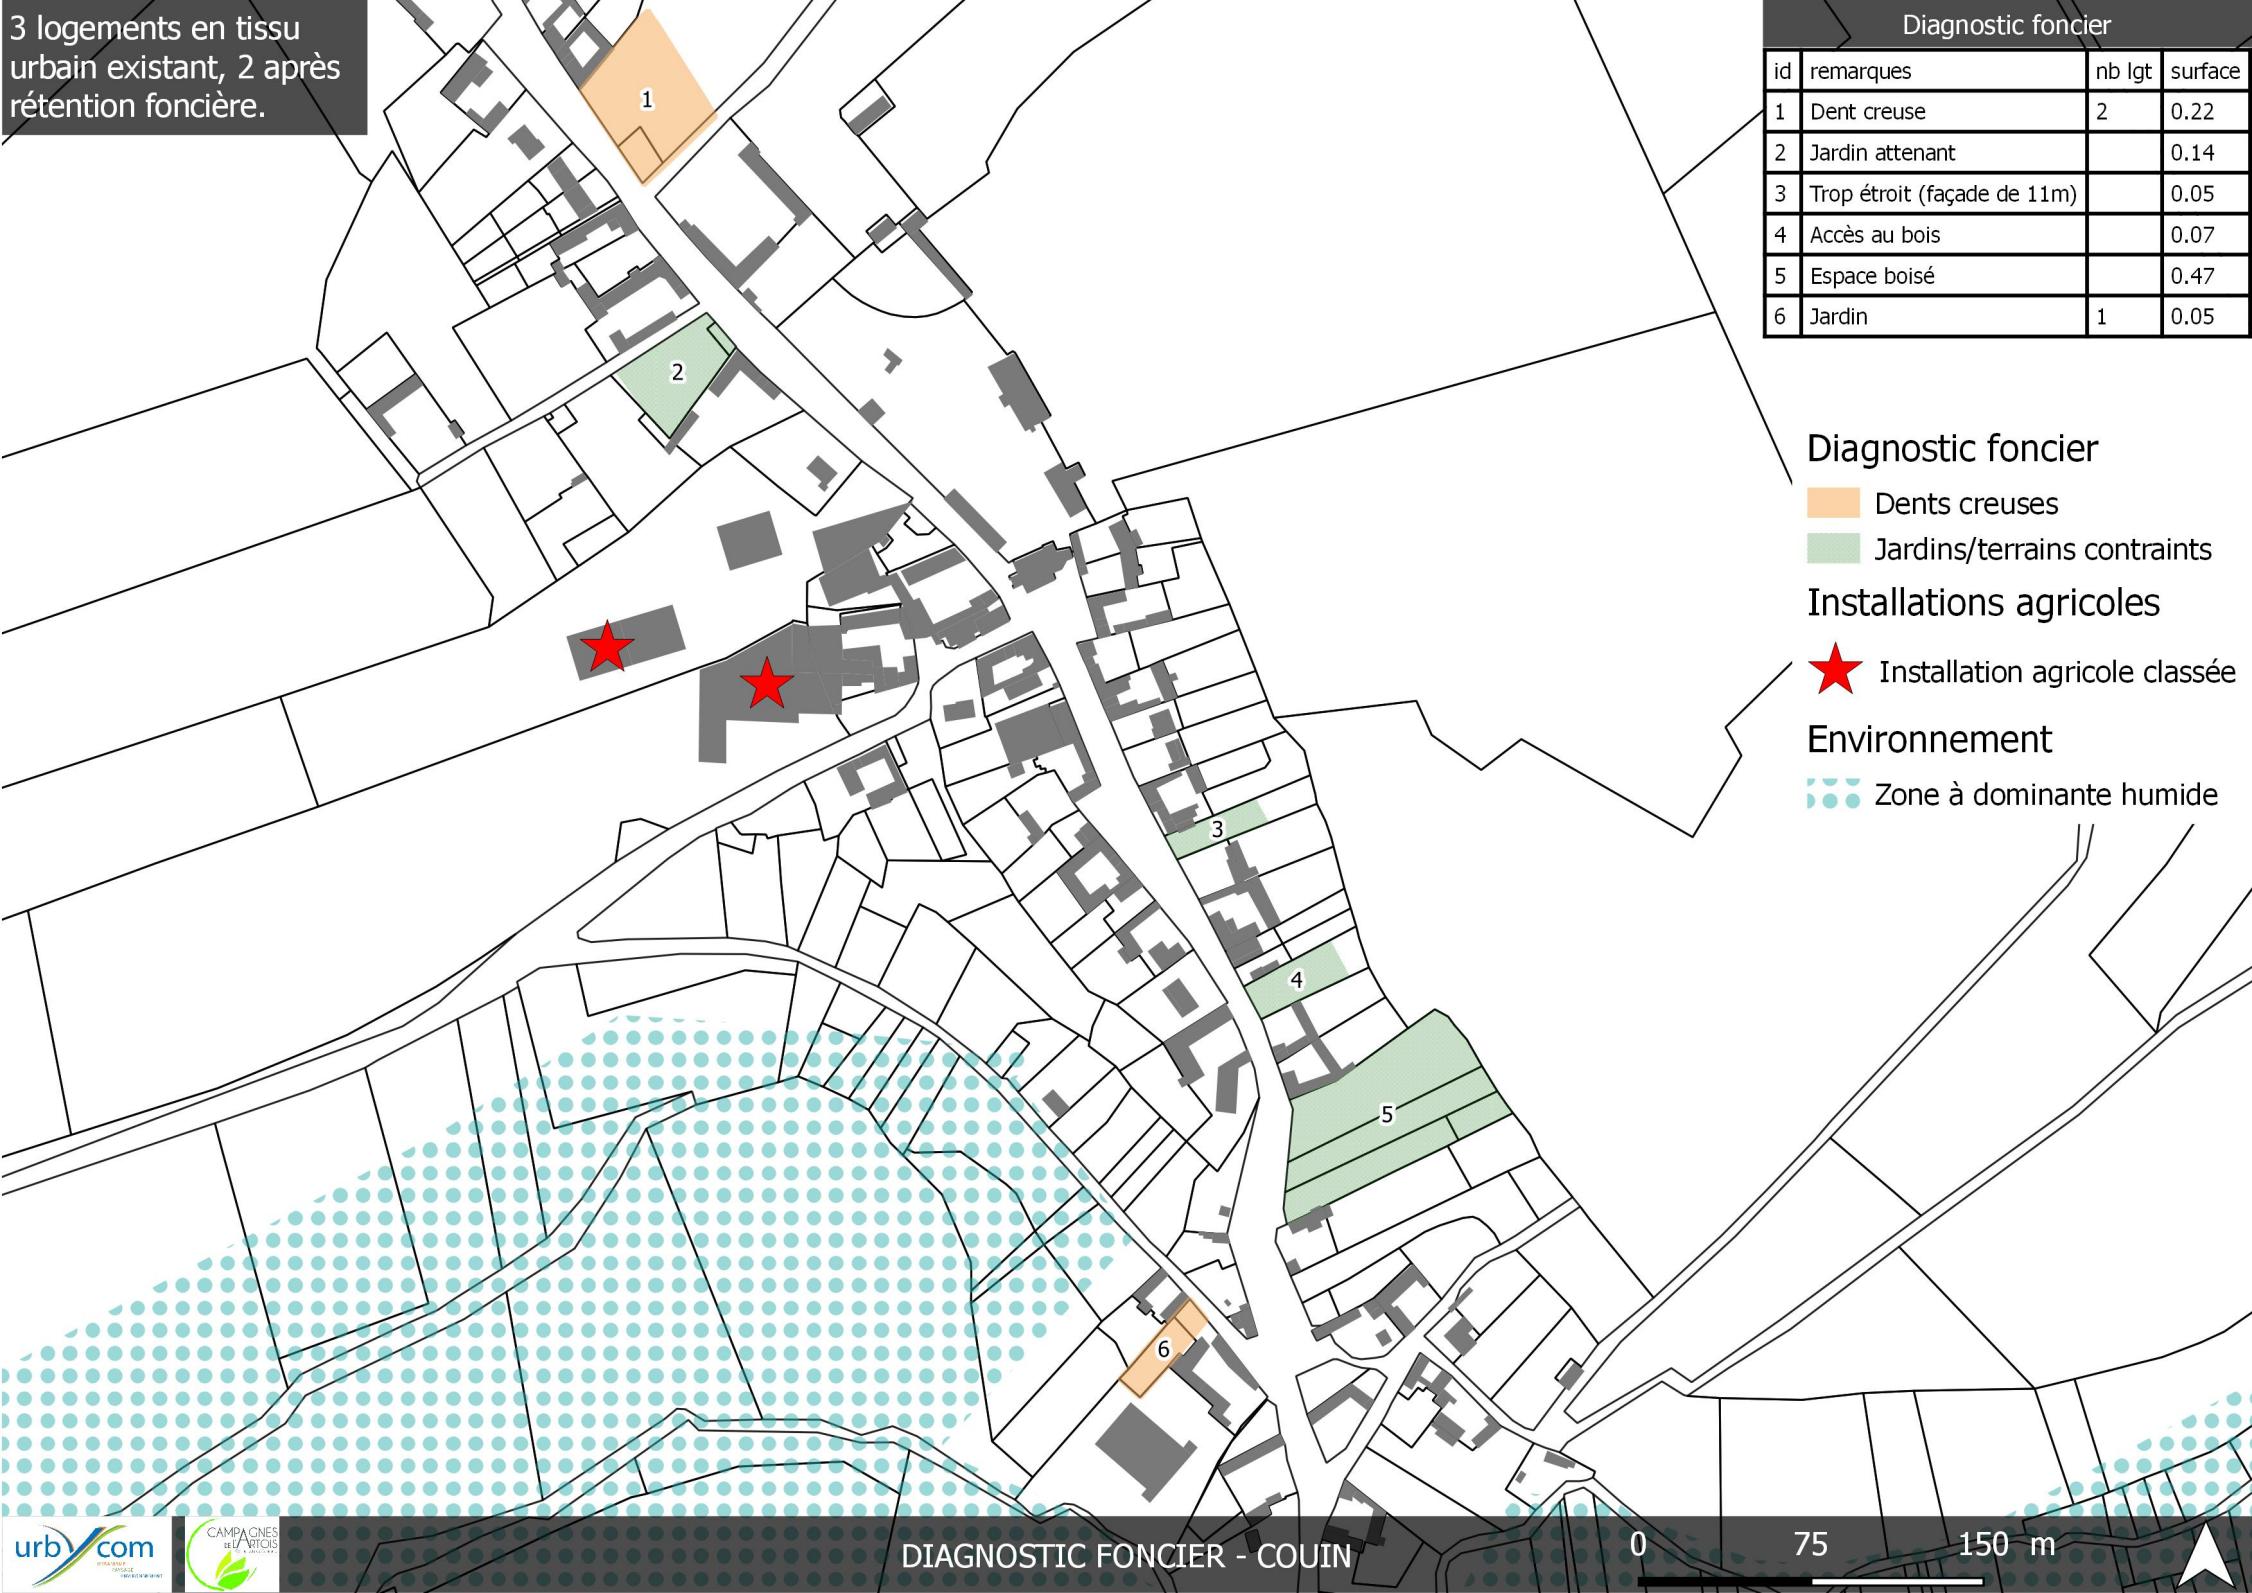

12 logements en tissu
urbain existant, 8 après
rétention foncière.

Extension

id	nom	surf ha
1	Habitat	0.24

Diagnostic foncier

id	remarques	nb lgt	surface
1	Dent creuse	1	0.13
2	Dent creuse	2	0.18
3			0.07
4	Jardin attenant		0.06
5	Dent creuse	1	0.16
6	Frîche bâtie	1	0.08
7	Jardin attenant		0.07
8	Dent creuse	2	0.19
9			0.17
10	Jardin attenant		0.13
11	Jardin attenant		0.1
12	Exploitation		1.17
13	Exploitation		0.91
14	Pâture exploitée		0.39
15	Exploitation		0.99
16	Coupeure urbaine (93m)		0.51
17	Jardin attenant		0.11
18	Dent creuse	1	0.15
19	Dent creuse	3	0.3
20	Espace boisé		0.29
21	Exploitation		1.6
22	Dent creuse	1	0.09
23	Jardin attenant		0.06

Diagnostic foncier

- Dents creuses
- Jardins/terrains contraints

- Nouvelle construction

Installations agricoles

- ★ Installation agricole classée
- ★ Installation agricole non classée


Extension

- zones mixtes-habitat

Environnement

- Zone à dominante humide

9 logements en tissu urbain existant, 6 après rétention foncière.

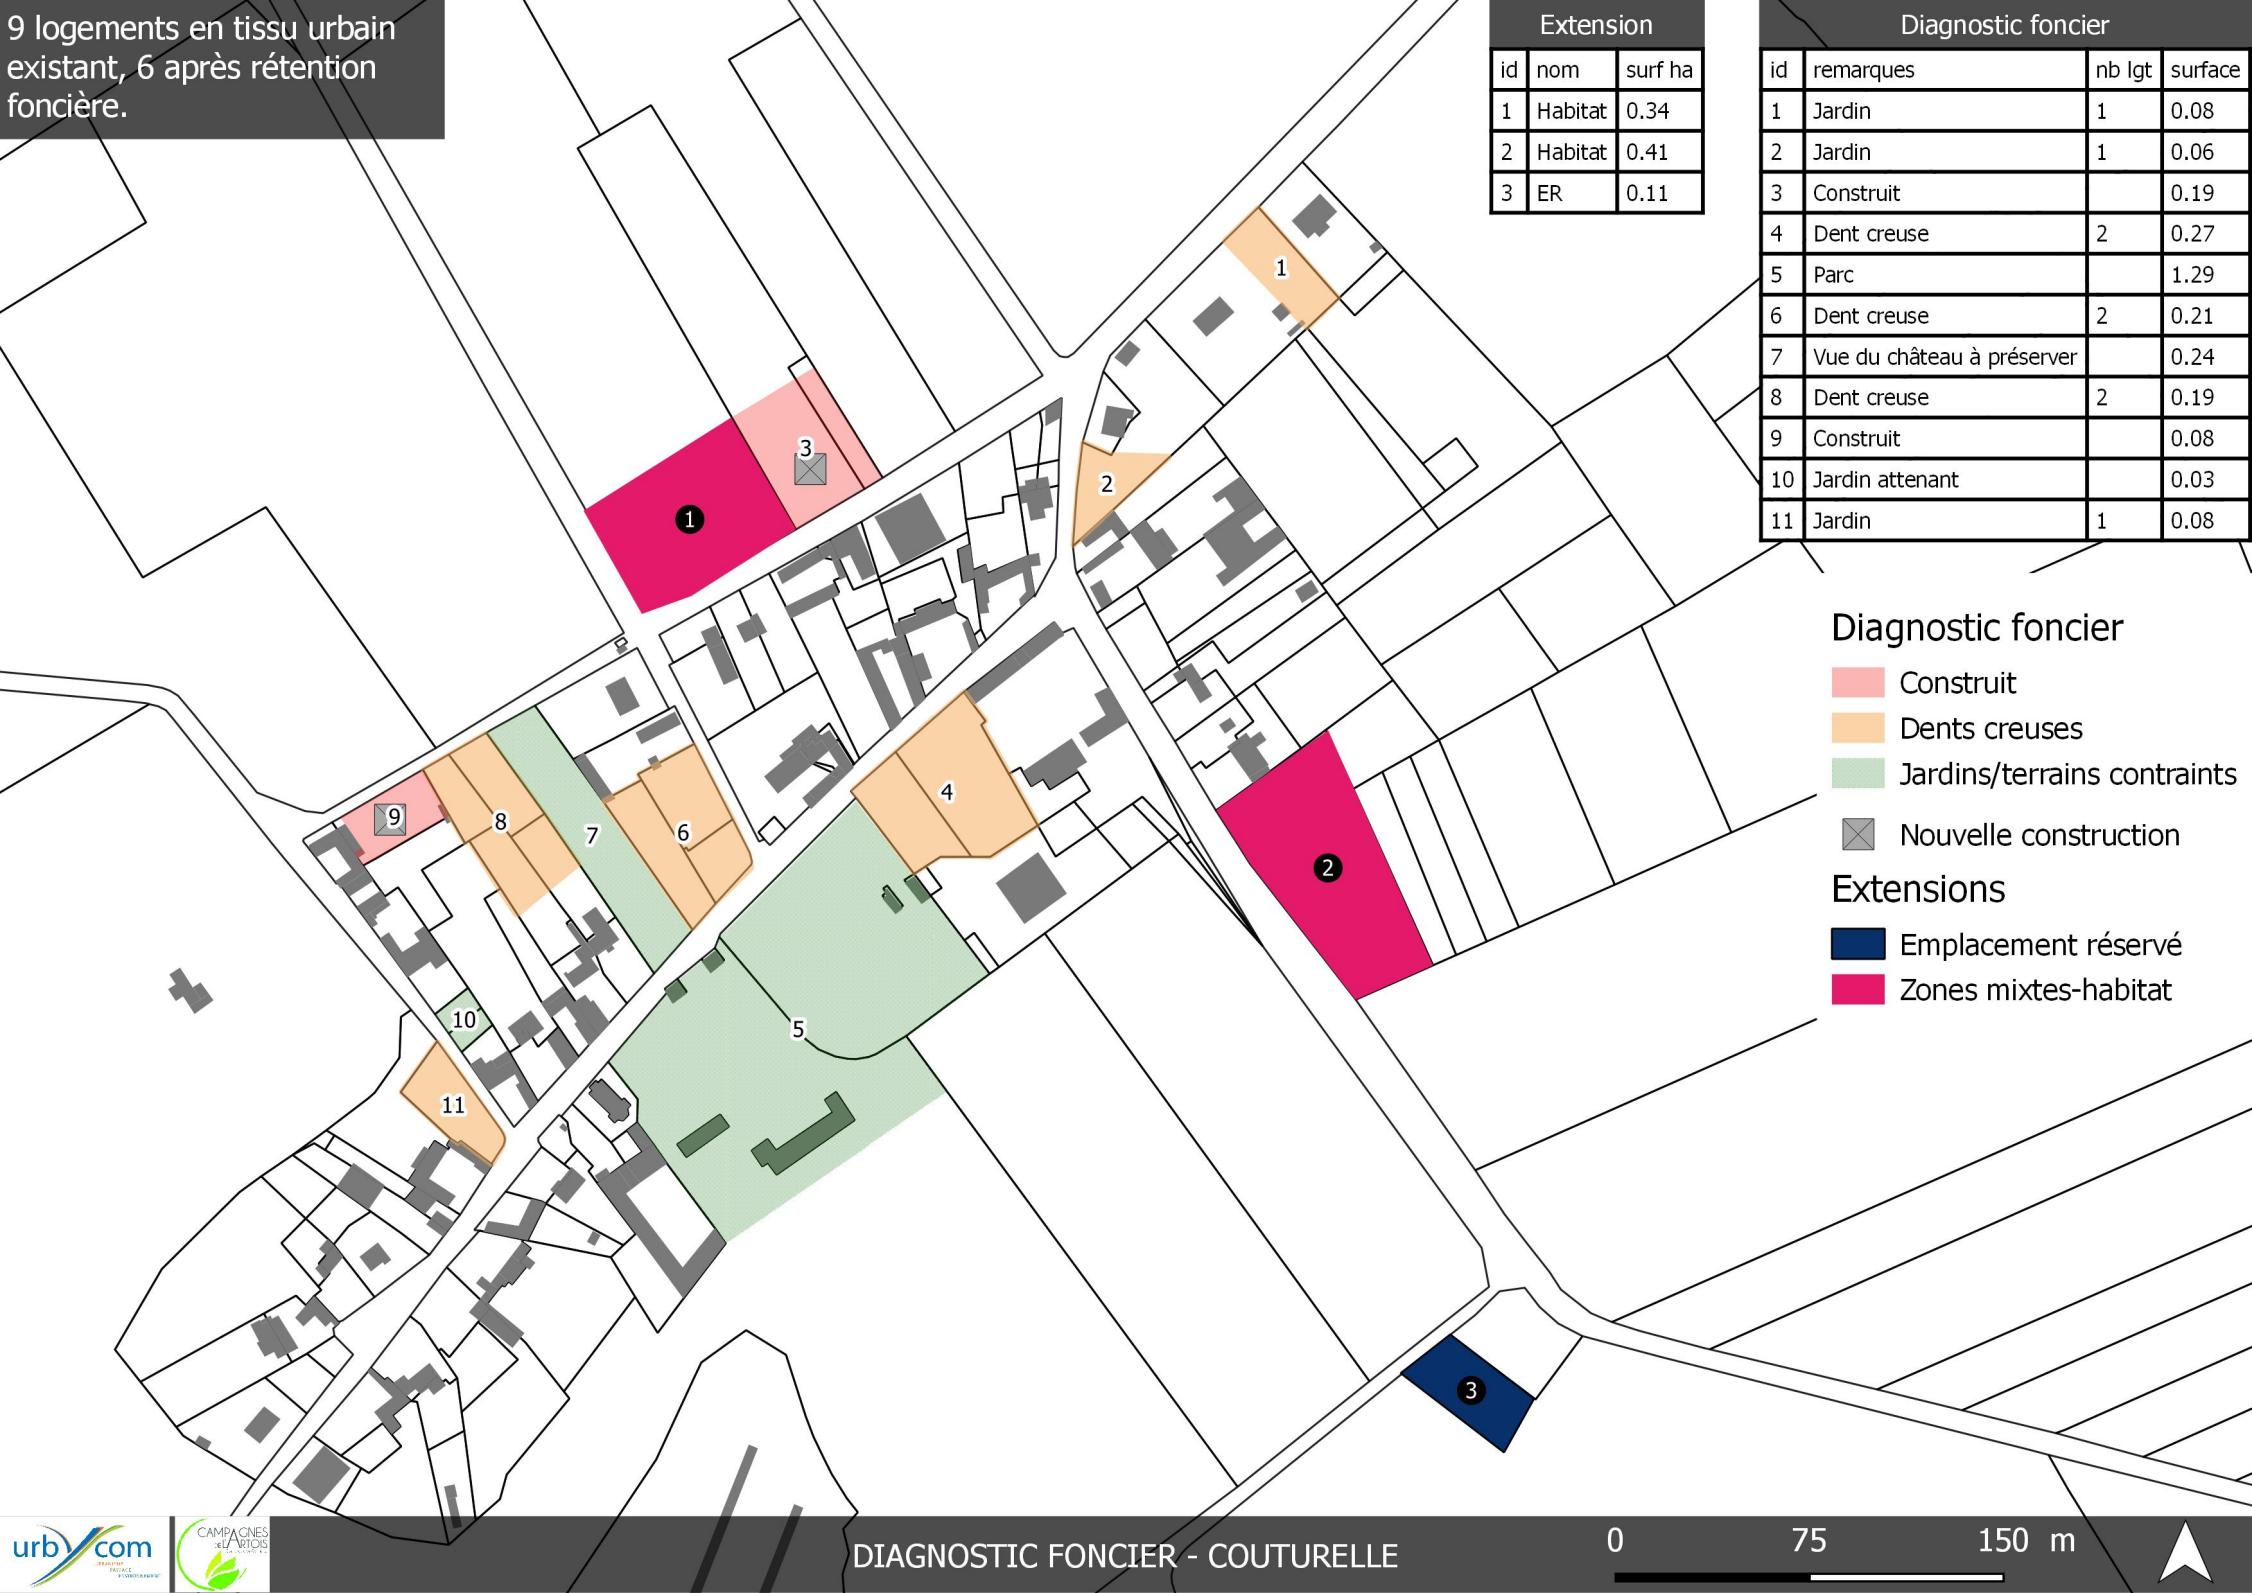

7 logements en tissu urbain existant, 5 après rétention foncière.

Extension		
id	nom	surf ha
1	Equipement	0.05
2	Habitat	0.28

Diagnostic foncier

id	remarques	nb lgt	surface
1	Jardin attenant		0.04
2	Jardin attenant		0.05
3	Dent creuse	1	0.16
4	Dent creuse	1	0.15
5	Jardin attenant		0.12
6	Dent creuse	1	0.08
7	Espace vert		0.03
8	Cour		0.09
9	Jardin attenant		0.13
10	Place communale		0.04
11	Présence mobil home		0.1
12	Jardin attenant		0.14
13	Dent creuse	1	0.12
14	Jardin attenant		0.04
15	Dent creuse	2	0.13
16	Jardin attenant		0.03
17	Jardin attenant		0.07
18	Dent creuse	1	0.04
19	Jardin attenant		0.03

Diagnostic foncier

	Dents creuses
	Jardins/terrains contraints

Extensions

	Zone d'équipement
	Zones mixtes-habitat

12 logements en tissu urbain existant, 8 après rétention foncière.

Diagnostic foncier

Diagnostic foncier

- Construct (pink)
- Dents creuses (orange)
- Jardins/terrains contraints (green)

Installations agricoles


- ★ Installation agricole classée
- ★ Installation agricole non classée

Extensions

- zones mixtes-habitat (pink)

Environnement

- ZNIEFF de type I (light blue)
- Zone à dominante humide (dotted blue)

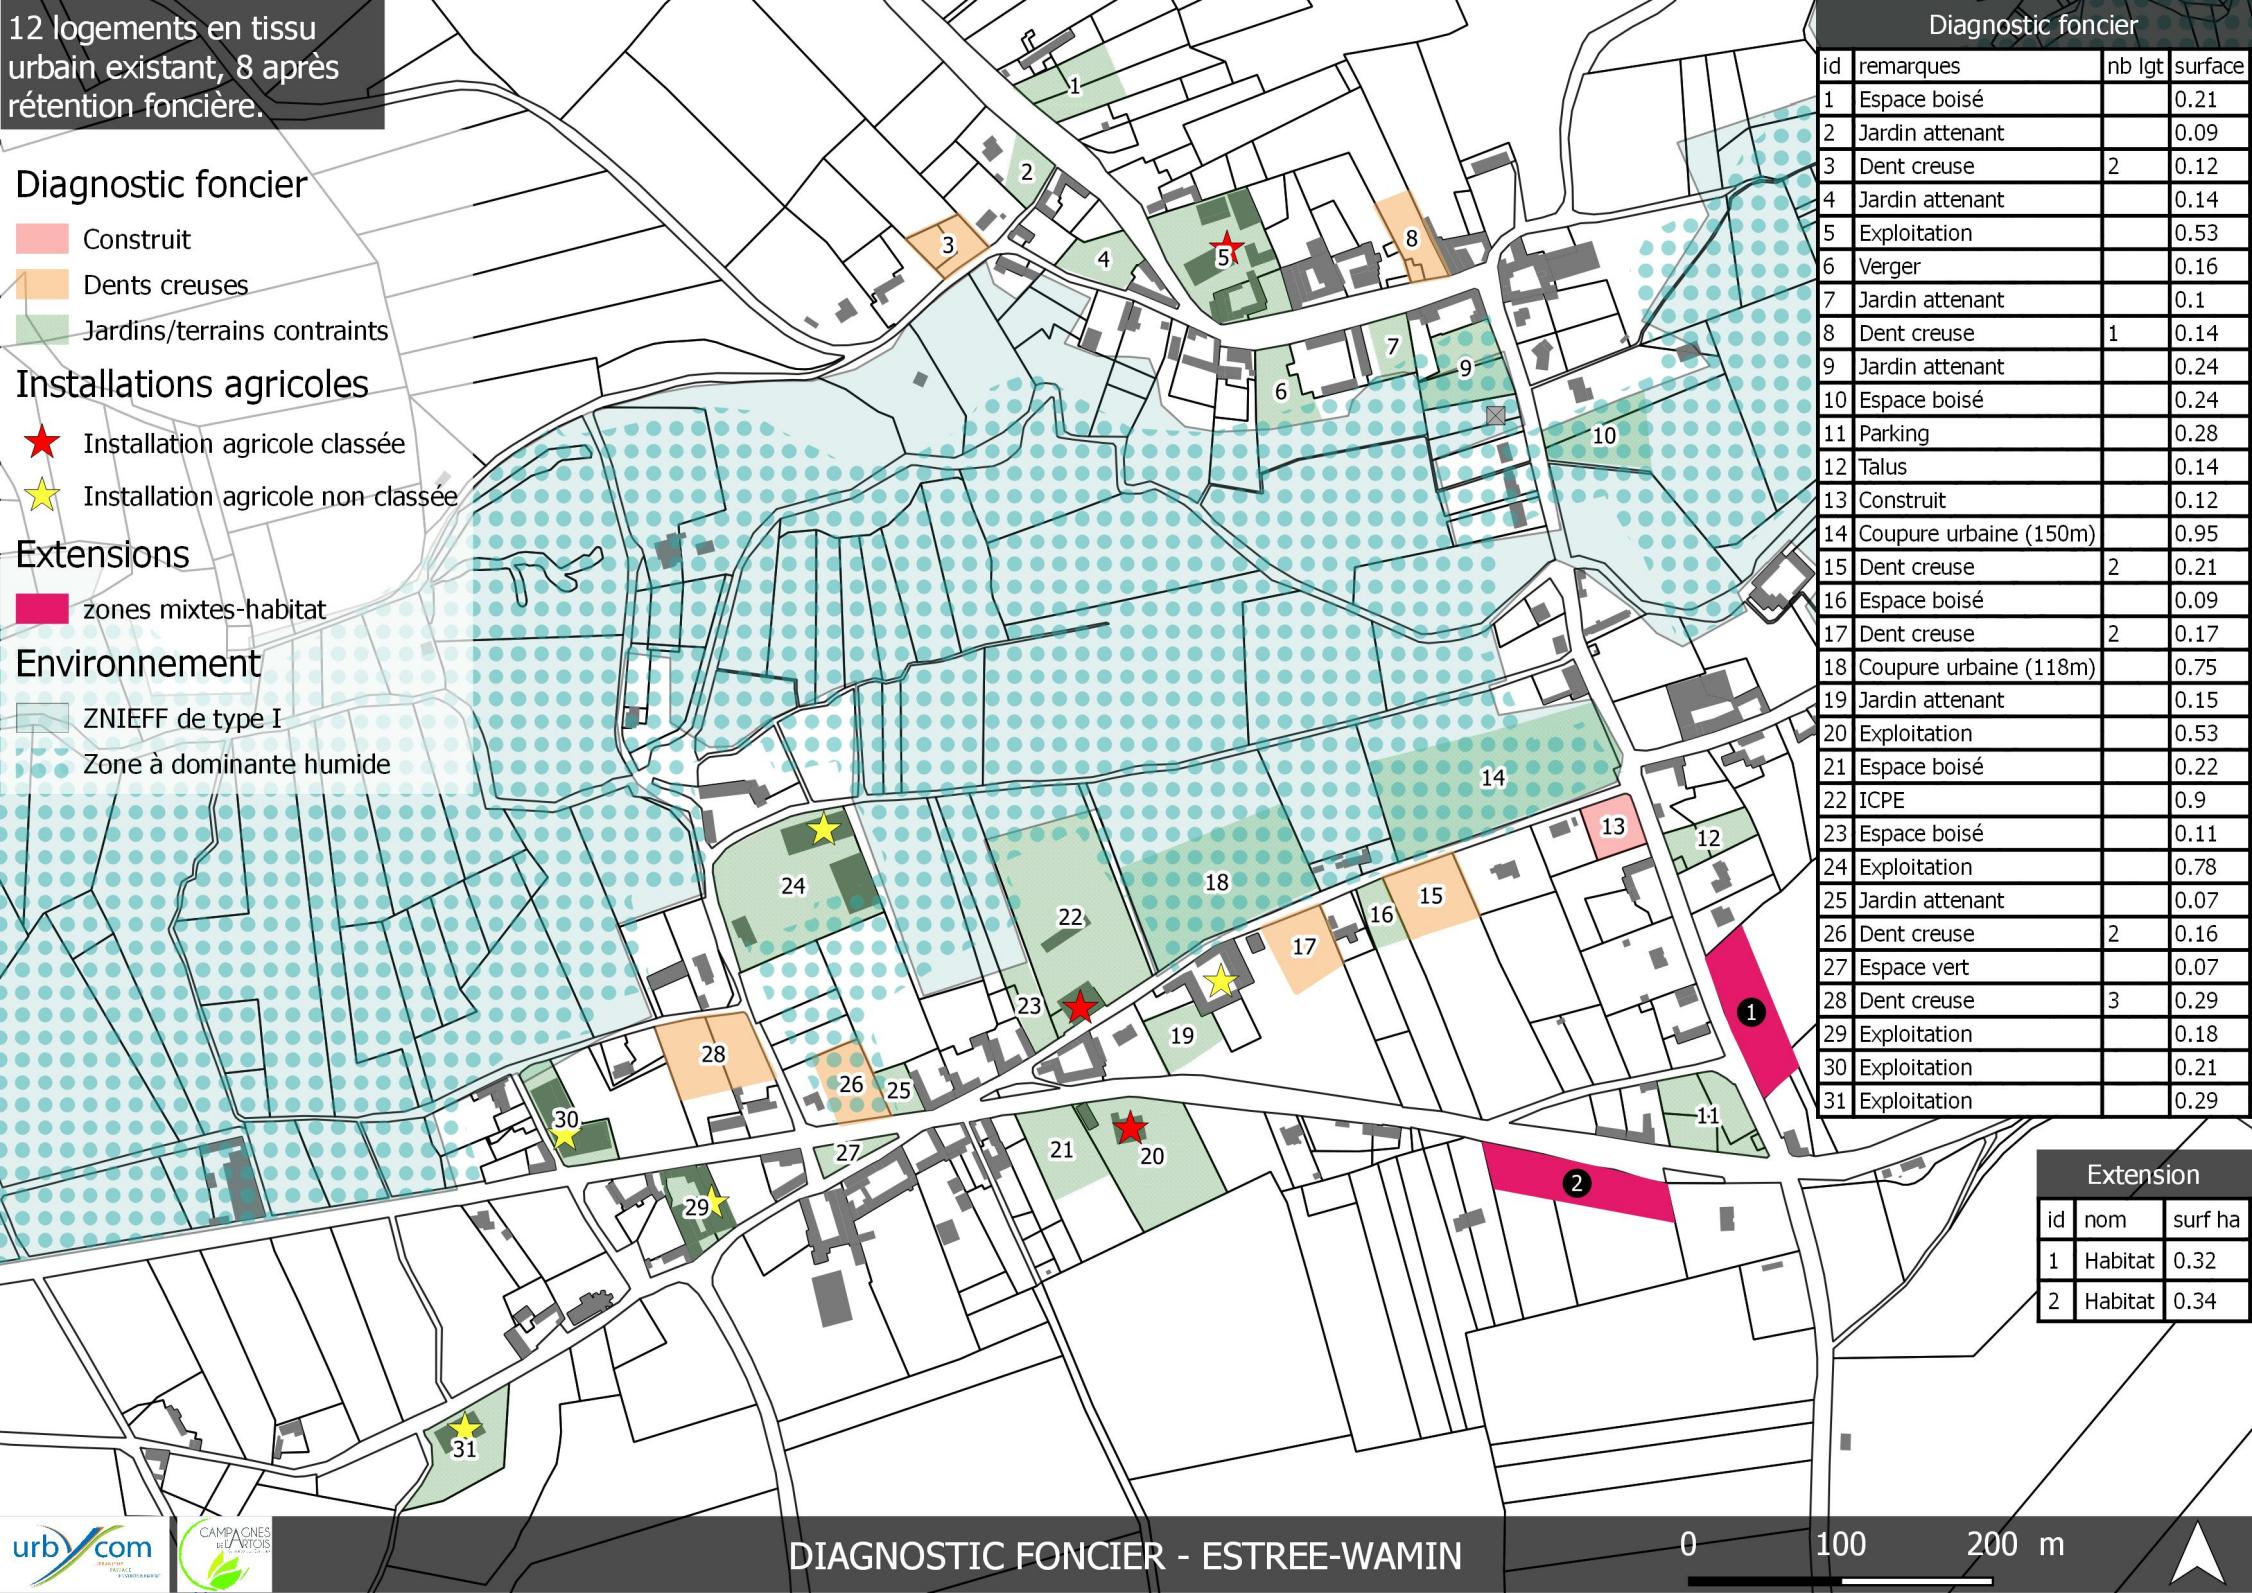

id	remarques	nb lgt	surface
1	Espace boisé		0.21
2	Jardin attenant		0.09
3	Dent creuse	2	0.12
4	Jardin attenant		0.14
5	Exploitation		0.53
6	Verger		0.16
7	Jardin attenant		0.1
8	Dent creuse	1	0.14
9	Jardin attenant		0.24
10	Espace boisé		0.24
11	Parking		0.28
12	Talus		0.14
13	Construit		0.12
14	Coupe urbaine (150m)		0.95
15	Dent creuse	2	0.21
16	Espace boisé		0.09
17	Dent creuse	2	0.17
18	Coupe urbaine (118m)		0.75
19	Jardin attenant		0.15
20	Exploitation		0.53
21	Espace boisé		0.22
22	ICPE		0.9
23	Espace boisé		0.11
24	Exploitation		0.78
25	Jardin attenant		0.07
26	Dent creuse	2	0.16
27	Espace vert		0.07
28	Dent creuse	3	0.29
29	Exploitation		0.18
30	Exploitation		0.21
31	Exploitation		0.29

Extension

id	nom	surf ha
1	Habitat	0.32
2	Habitat	0.34

8 logements en tissu urbain existant, 6 après rétention foncière.

Diagnostic foncier

id	remarques	nb lgt	surface
2	Exploitation		0.39
3	Dent creuse	3	0.25
4	Projet de construction agricole		0.52
5	Jardin attenant		0.03
6	Exploitation		0.93
7	Dent creuse	1	0.11
8	Dent creuse	2	0.22
9	Exploitation		0.74
10	Jardin attenant		0.2
11	Jardin attenant		0.03
12	Jardin attenant		0.04

Extension

id	nom	surf ha
1	Habitat	0.64

id	remarques	nb lgt	surface
1	Dent creuse	2	0.17

FAMECHON PARTIE SUD

DIAGNOSTIC FONCIER - FAMECHON

0 75 150 m



Diagnostic foncier

- Dents creuses
- Jardins/terrains contraints
- Projet de construction

Installations agricoles

- ★ Installation agricole classée
- ★ Installation agricole non classée

Extension

- zones mixtes-habitat

Environnement

- ZNIEFF de type I
- Zone à dominante humide

17 logements en tissu urbain existant, 11 après rétention foncière.

Diagnostic foncier

Diagnostic foncier

- Construit
- Dents creuses
- Jardins/terrains contraints
- Projet de construction

Installations agricoles

- ★ Installation agricole classée
- ★ Installation agricole non classée
- Nouvel hangar agricole

Extension

- zones mixtes-habitat

Environnement

- ZNIEFF de type I

id	remarques	nb lgt	surface
1	Dent creuse	2	0.19
2	Dent creuse	1	0.07
3	Coupe urbaine (100m)		0.27
4	Zone inondable		0.19
5	Jardin attenant		0.09
6	Dent creuse (contrainte ICPE)	1	0.08
7	Projet extension cimetière		0.04
8	Dent creuse	1	0.11
9	Dent creuse (rénovation urbaine)	1	0.06
10	Jardin attenant		0.09
11	Jardin attenant		0.05
12	Jardin attenant		0.03
13	Parking		0.03
14	Dent creuse (réhausse à prévoir)	1	0.1
15	Dent creuse (contrainte ICPE)	1	0.12
16	Dent creuse (contrainte ICPE)	1	0.08
17	Jardin attenant		0.12
18	Dent creuse	1	0.1
19	Construit		0.31
20	Projet de construction agricole (silo)		0.43
21	Jardin attenant		0.09
22	Jardin attenant		0.2
23	Jardin attenant		0.08
24	Dent creuse	1	0.13
25	Jardin attenant		0.1
26	Accès		0.06
27	Jardin attenant		0.05
28	Jardin cultivé		0.06
29	Jardin potager		0.04
30	Accès		0.08
31	Dent creuse (contrainte icpe)	1	0.09
32	Dent creuse	1	0.15
33	Dent creuse	2	0.18
34	Dent creuse (contrainte ICPE)	1	0.16
35	Jardin cultivé		0.14
36	Dent creuse	1	0.08
37	Jardin attenant		0.06
38	Coupe urbaine (111m)		0.44
39	Projet de construction agricole		1.21
40	Projet de construction agricole		2.32

Extension

id	nom	surf ha
1	Habitat	0.06




4 logements en tissu
urbain existant, 3
après rétention
foncière.

Extension


id	nom	surf ha
	Economique	0.22

Diagnostic foncier

id	remarques	nb lgt	surface
1	1 CUB du 26/05/16	1	0.12
2	Jardin attenant		0.07
3	Jardin attenant		0.15
4	Dent creuse	2	0.17
5	Jardin attenant		0.2
6	Jardin attenant		0.14
7	Exploitation		0.71
8	Jardin attenant		0.09
9	Accès		0.04
10	Jardin attenant		0.2
11	Terrain à vendre	1	0.09

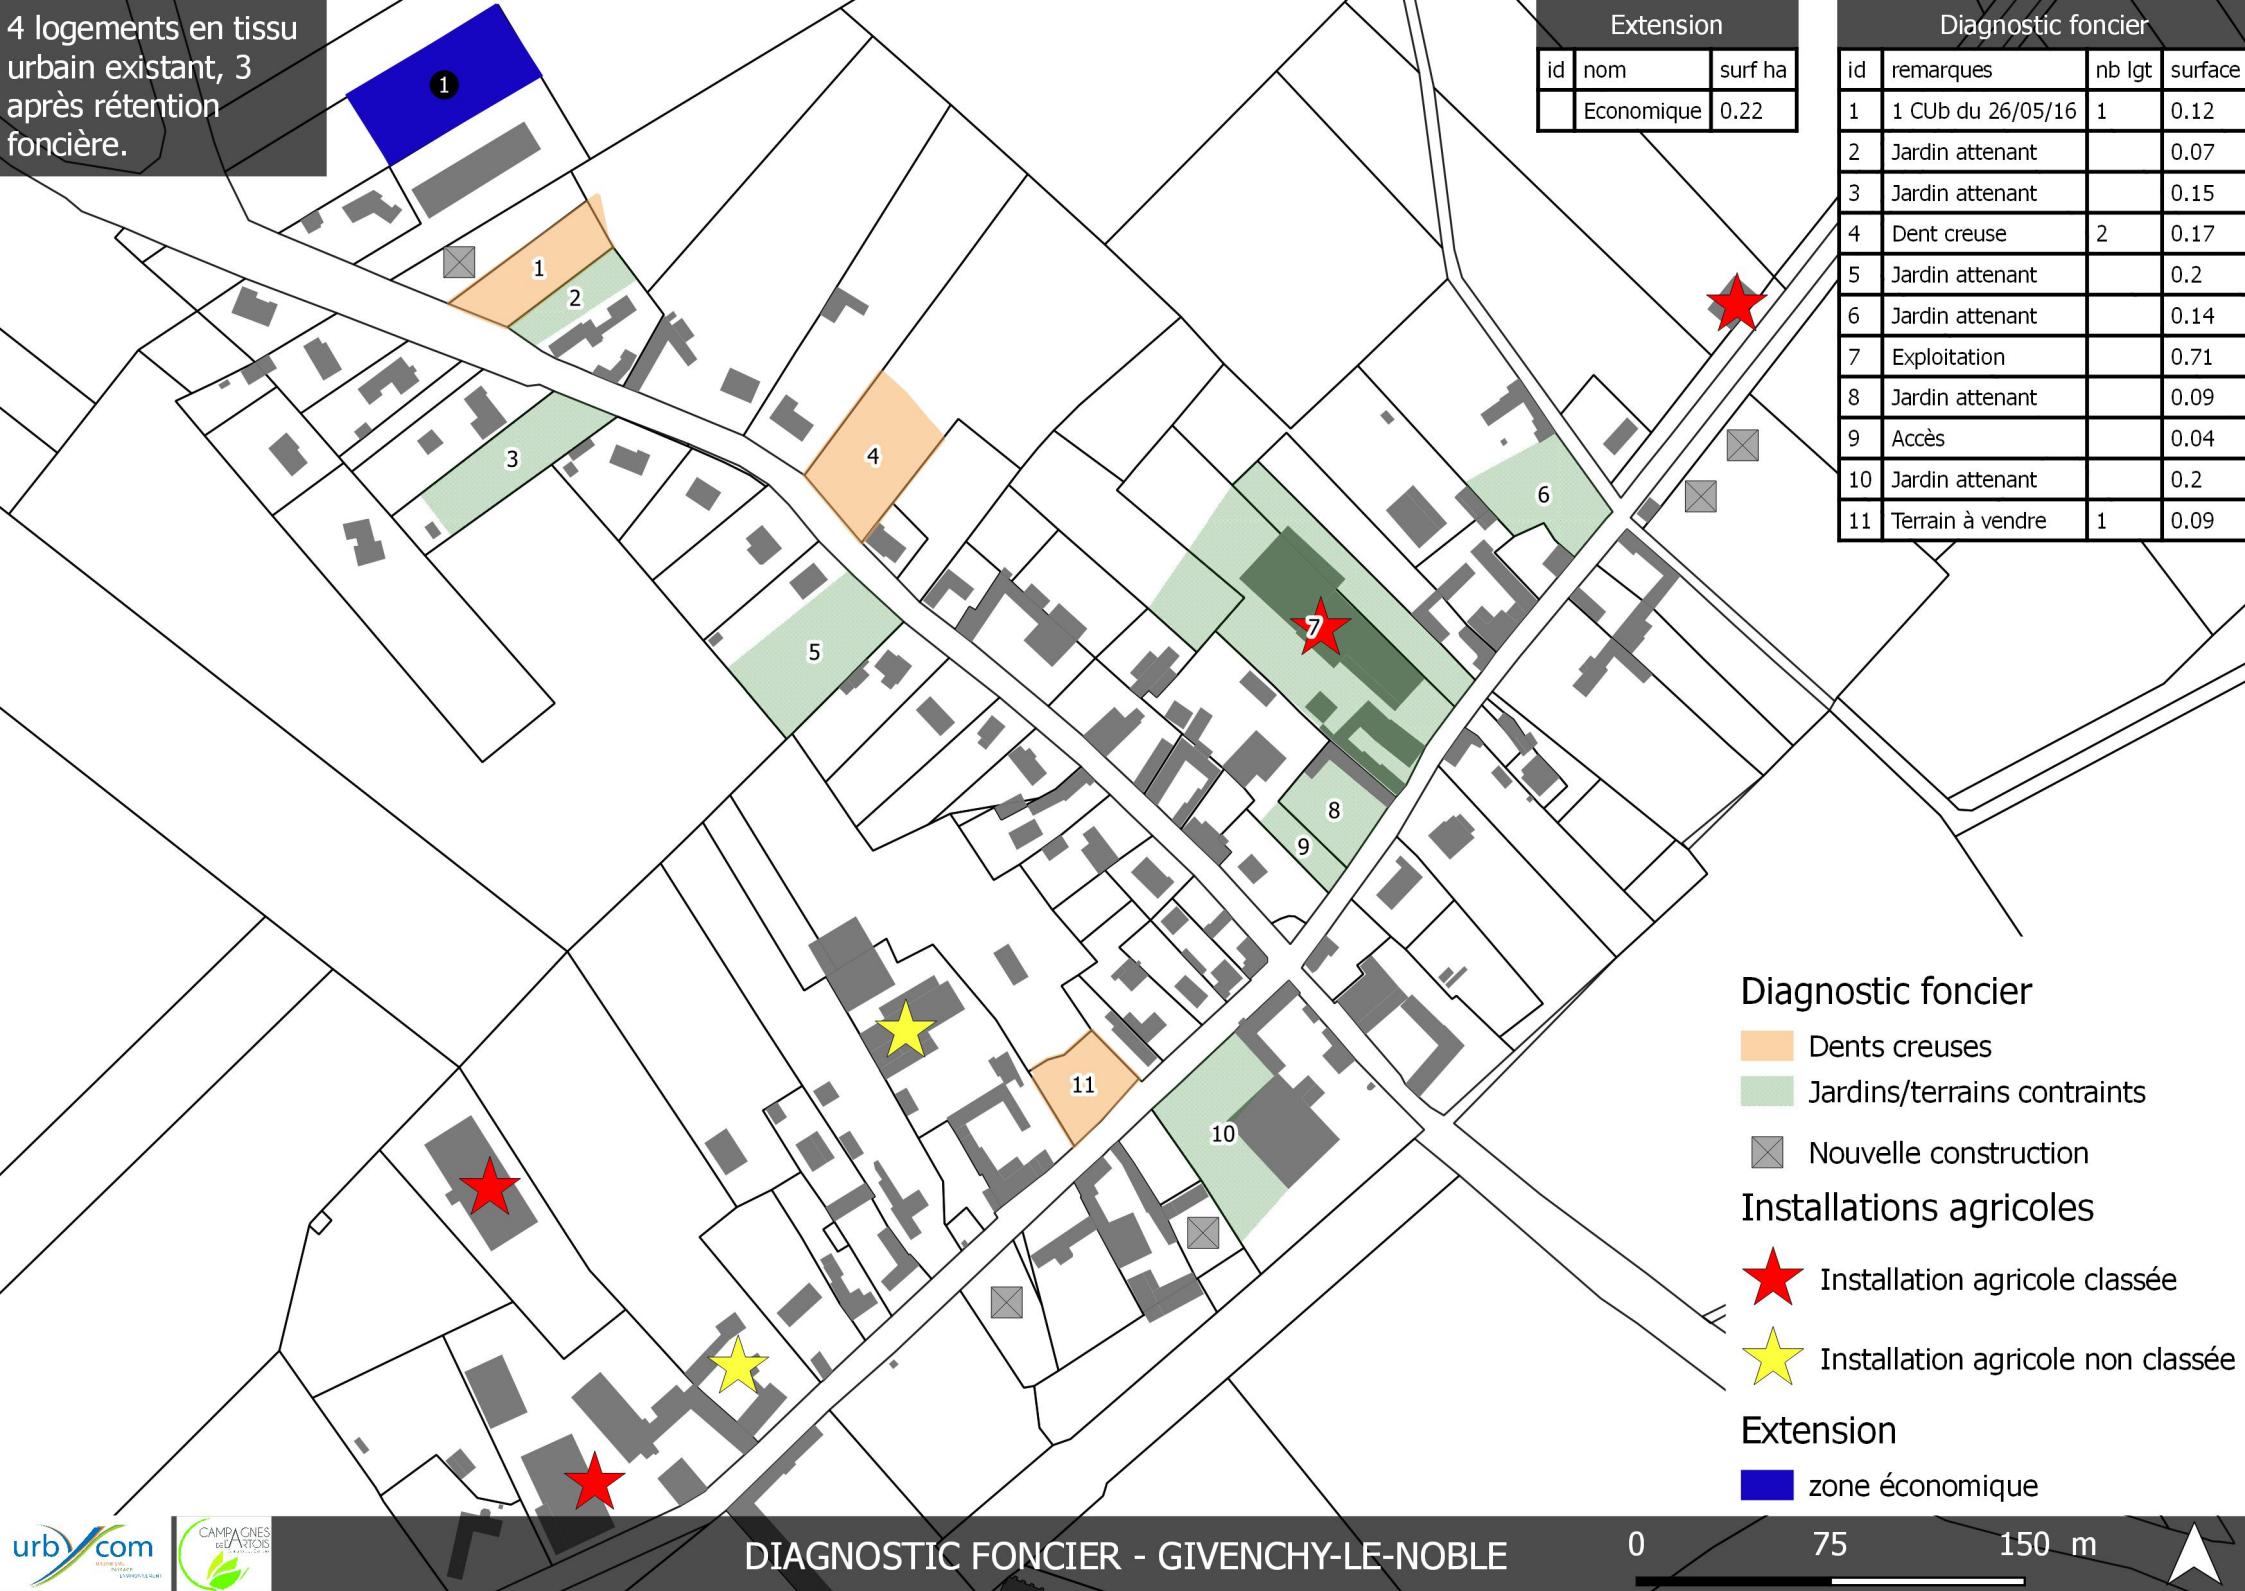

28 logements en tissu urbain existant, 19 après rétention foncière.

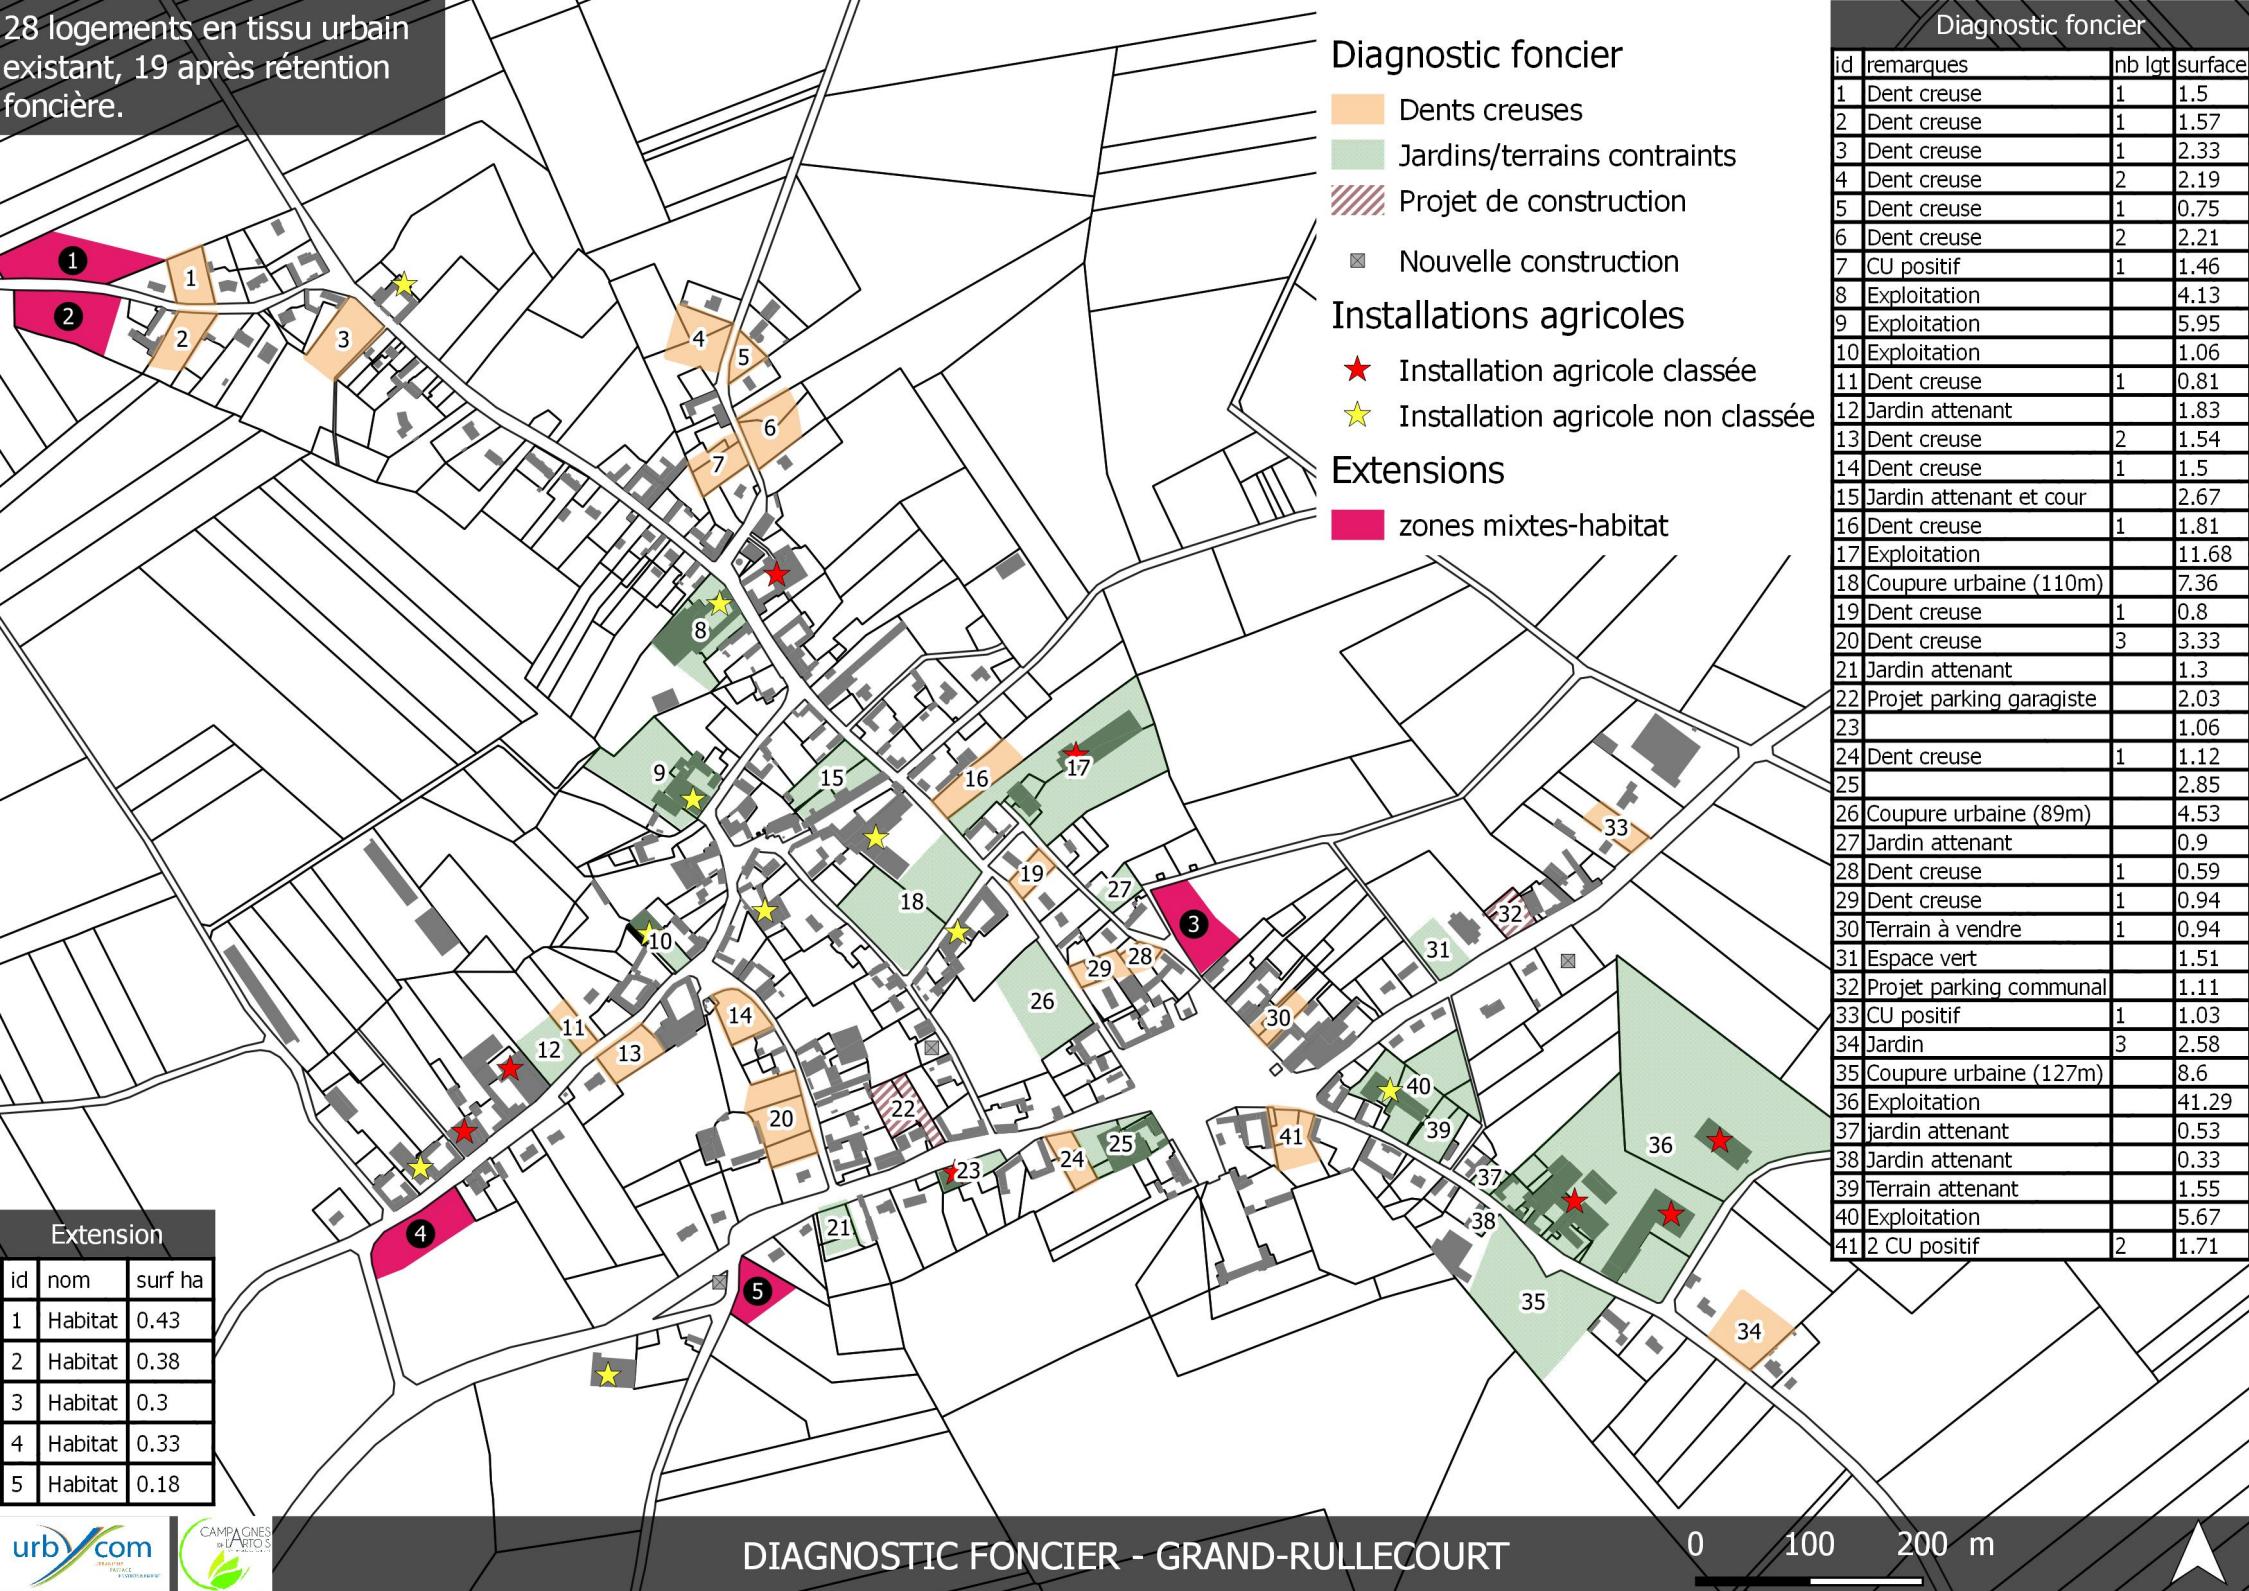

9 logements en tissu urbain existant, 6 après la rétention foncière.



18 logements en tissu urbain existant, 12 après rétention foncière.

Diagnostic foncier

id	remarques	nb lgt	surface
1	Dent creuse	1	0.2
2	Dent creuse	1	0.15
3	Boisé		0.49
4	Espace boisé		0.24
5	Dent creuse (potentiellement inondable)	2	0.25
6	Dent creuse	2	0.2
7	Jardin	1	0.11
8	Verger (non constructible)		0.16
9	Verger		0.33
10	Jardin attenant		0.06
11	Friche bâtie	1	0.06
12	Dent creuse	4	0.3
13	Bois		0.12
14	Dent creuse	1	0.1
15	Jardin attenant		0.05
16	Jardin attenant		0.05
17	Dent creuse	5	0.44
18	Verger		0.27

Diagnostic foncier

jardins/terrains contraints

dents creuses

Installations agricoles

★ Installation agricole classée


★ Installation agricole non classée

Extensions

zones mixtes-habitat

Extensions

id	nom	surf ha
1	Habitat	0.22
2	Habitat	0.17
3	Habitat	0.1

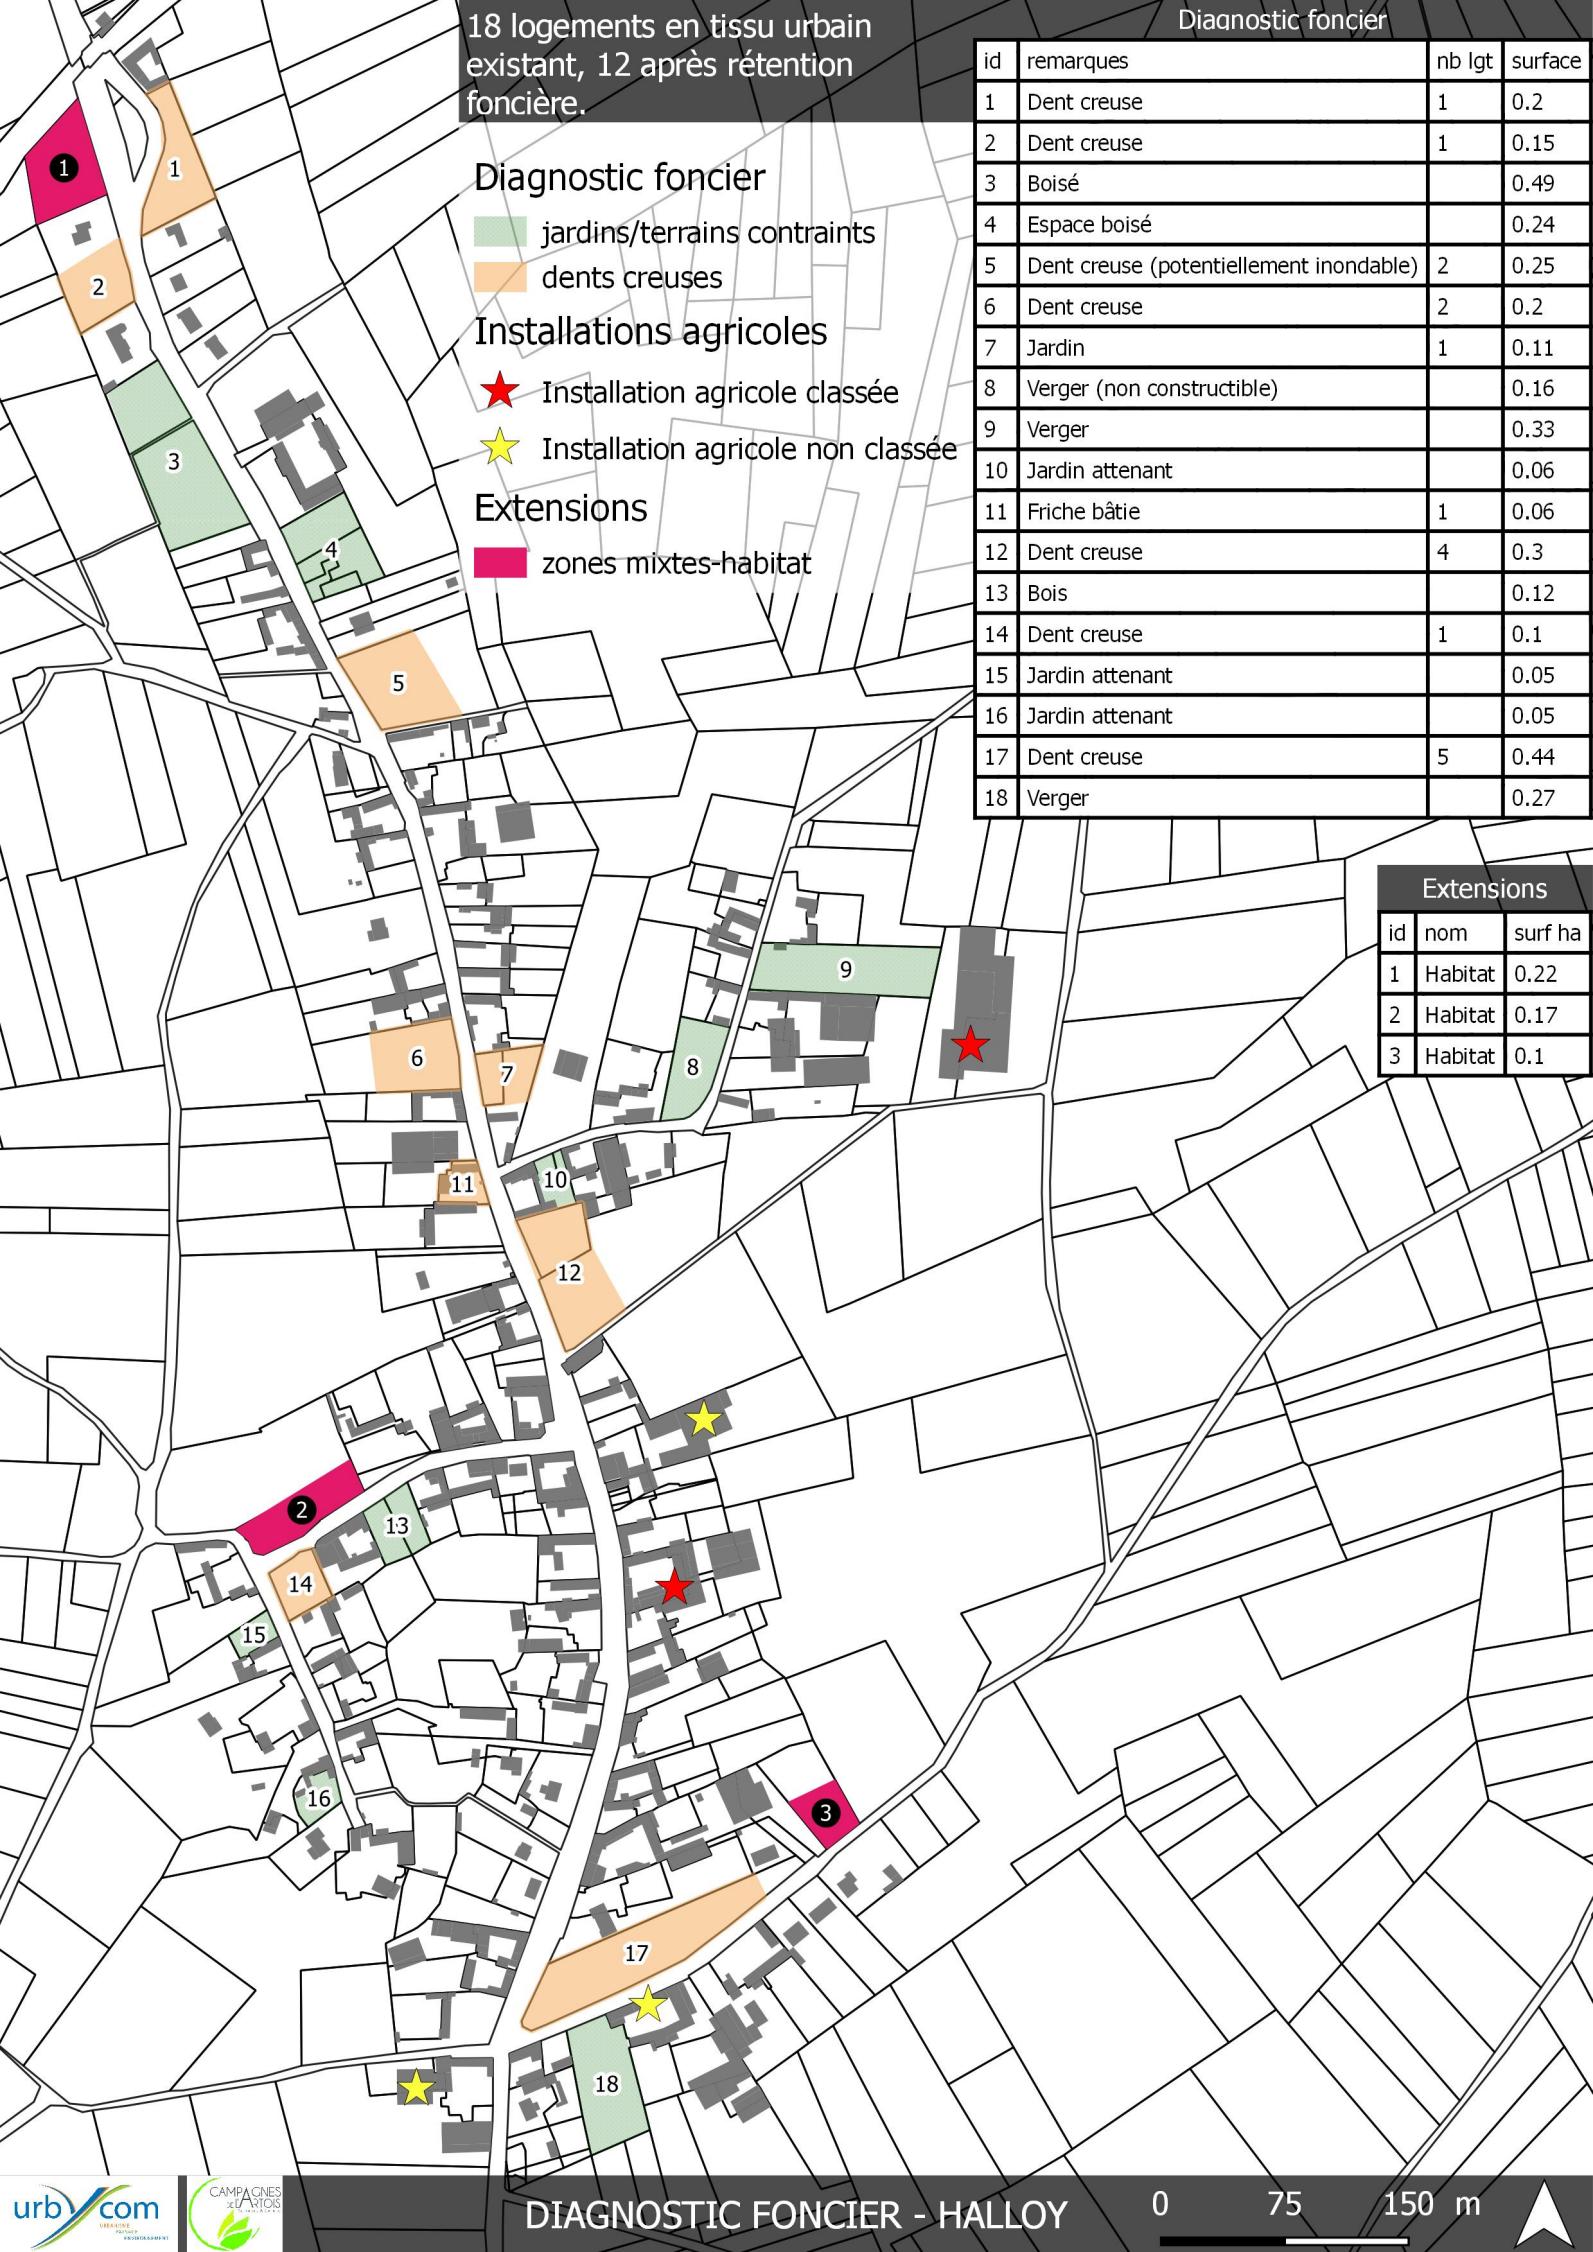




19 logements en tissu urbain existant, 14 après rétention foncière.

Diagnostic foncier

id	remarques	nb lgt	surface
1	Dent creuse	1	0.1
2	Dent creuse	1	0.12
3	Coupe urbaine (120m)		0.63
4	Parking		0.18
5	Projet de résidence senior		0.22
6	Dent creuse	2	0.17
7	Dent creuse	1	0.16
8	2 CUb positif	2	0.26
9	Dent creuse	2	0.16
10	Dent creuse	1	0.08
11	Jardin attenant		0.08
12	Jardin attenant		0.13
13	Jardin attenant		0.03
14	Ancien jardin attenant	2	0.12
15	Dent creuse	1	0.12
16	Dent creuse	1	0.09
17	Dent creuse	2	0.13
18	Dent creuse	1	0.07
19	Dent creuse	2	0.24
20	Terrain communal		0.02
21	CU négatif		0.21
22	Pas de desserte de réseau		0.22

Extension

id	nom	surf ha
1	Habitat	0.77

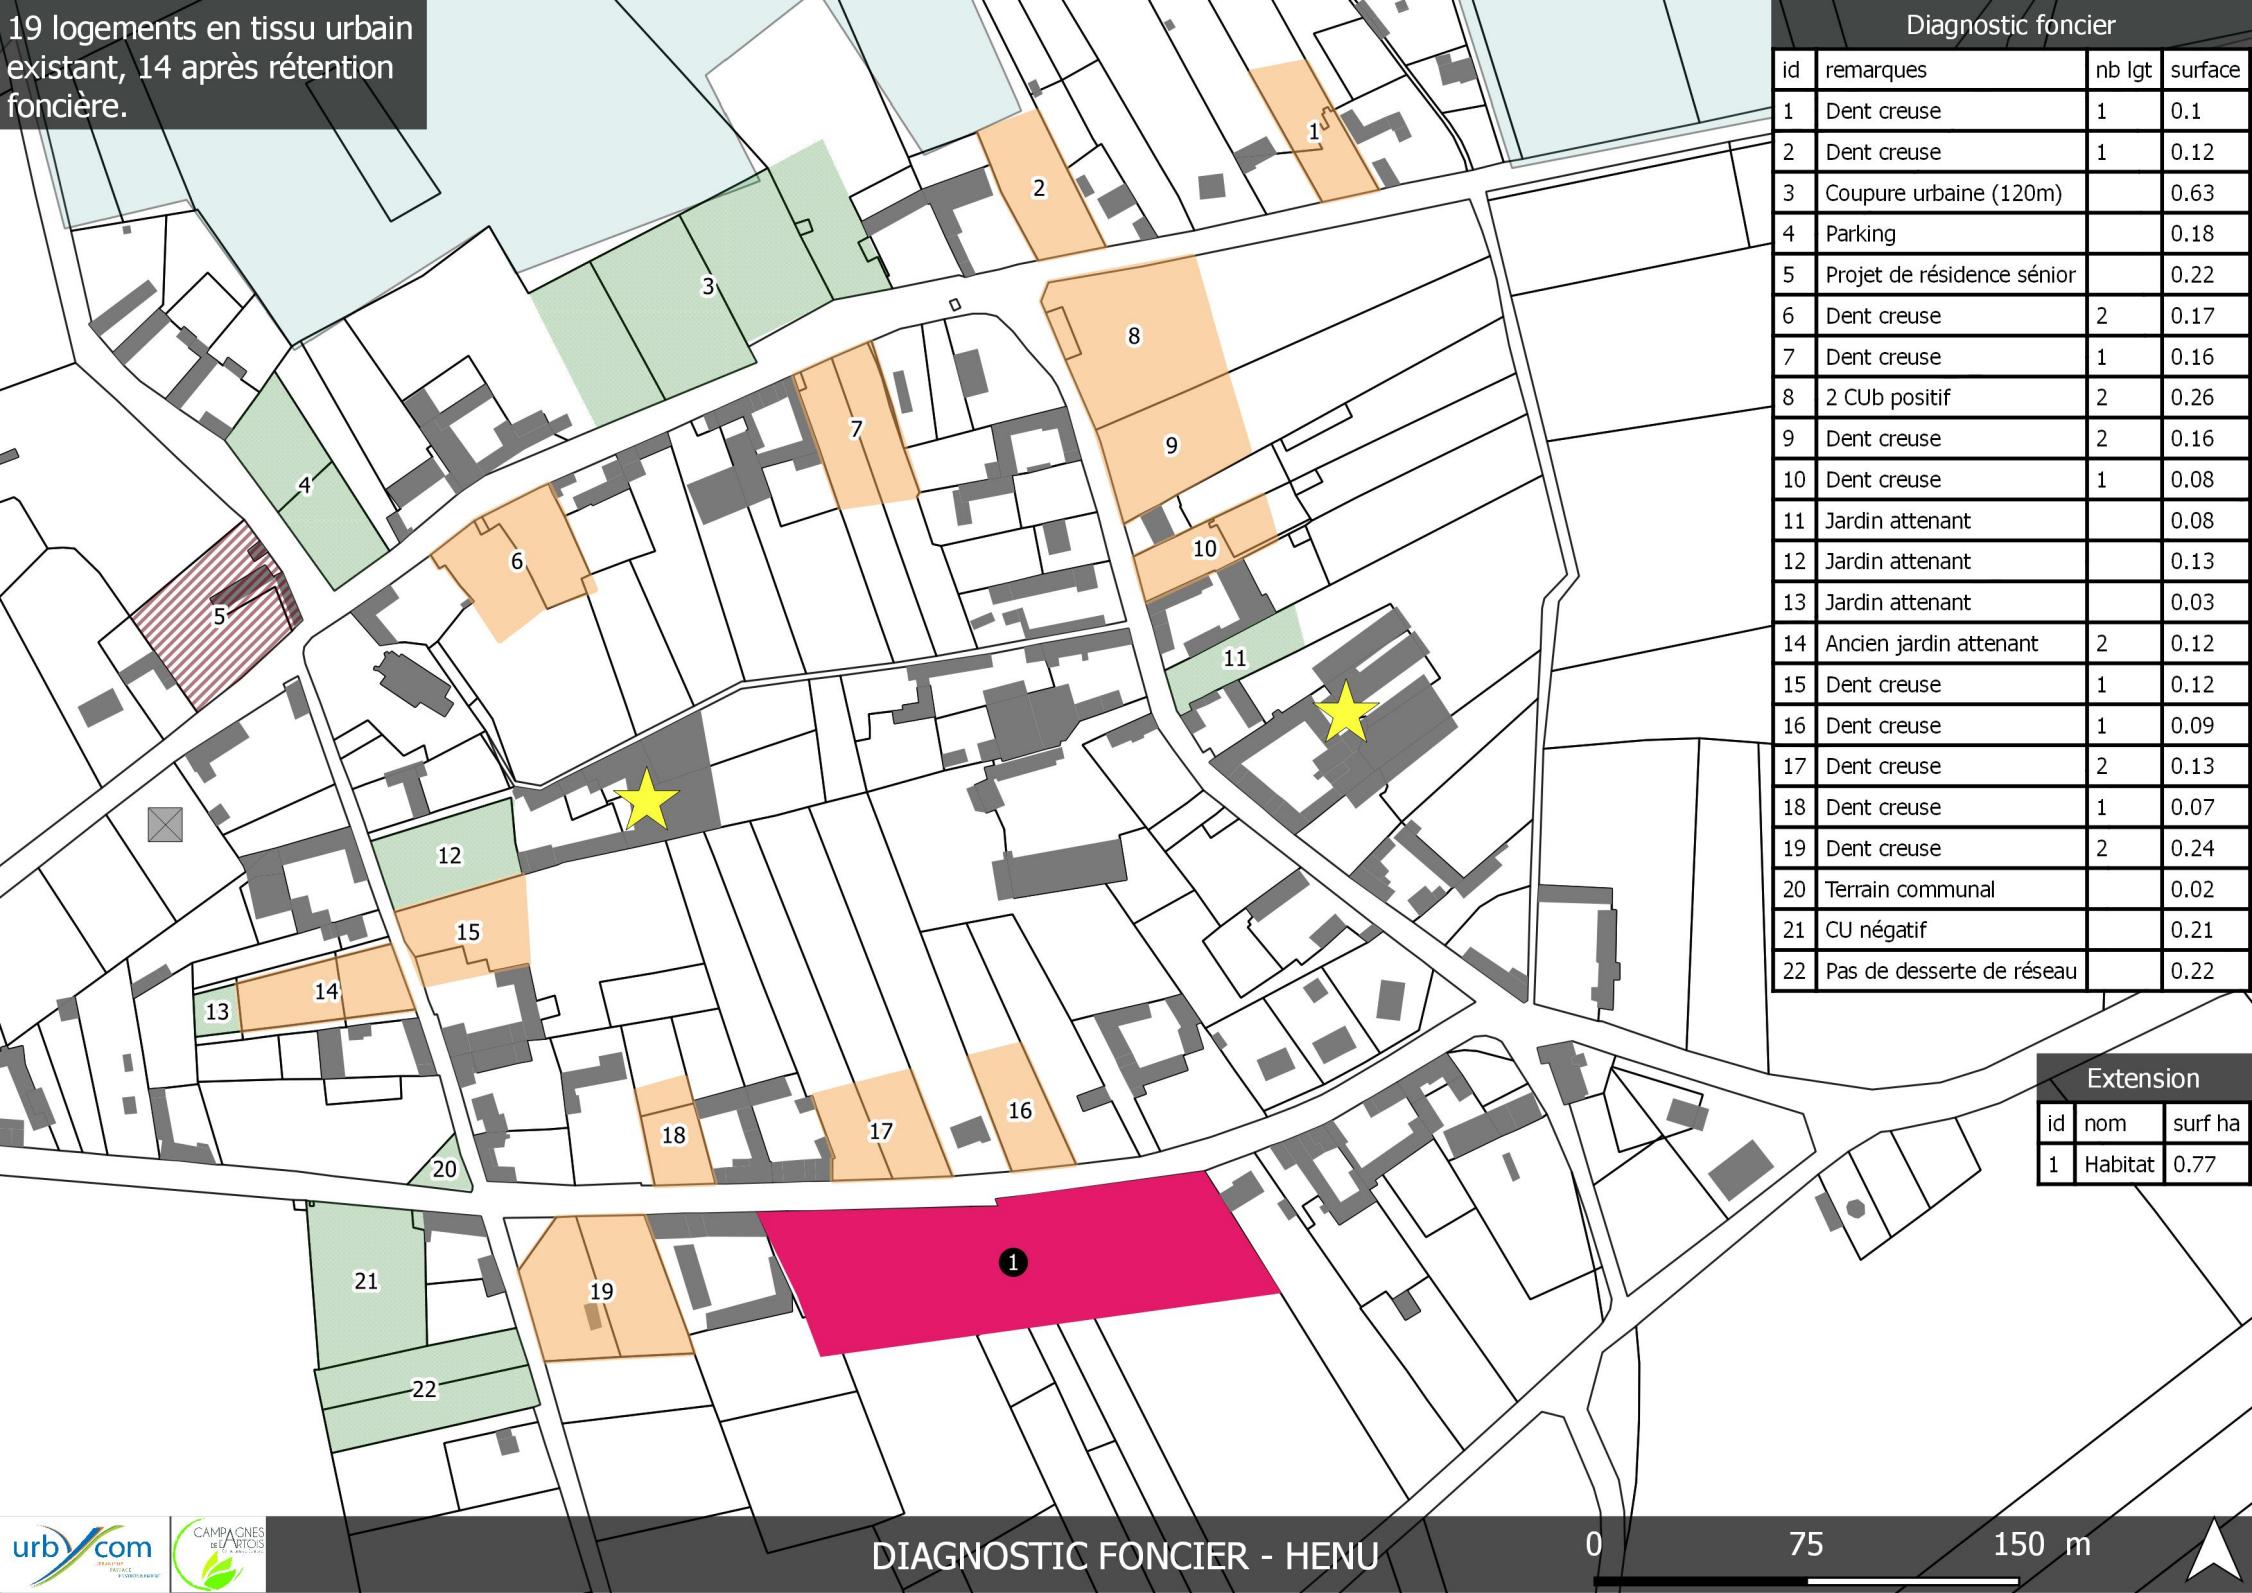

Diagnostic foncier

id	remarques	nb lgt	surface	31 Jardin attenant	0.15
1	Dent creuse	1	0.11	32 Exploitation	0.39
2	Jardin attenant		0.03	33 Jardin attenant	0.04
3	Dent creuse	1	0.11	34 Espace boisé	0.41
4	Jardin attenant		0.05	35 Jardin attenant	0.06
5	Jardin attenant		0.09	36 Jardin attenant	0.16
6	Exploitation		1.04	37 Dent creuse	3 0.26
7	Jardin attenant		0.05	38 Jardin attenant	0.14
8	Dent creuse	3	0.31	39 Jardin attenant	0.1
9	Dent creuse	3	0.28	40 Dent creuse	2 0.16
10	Dent creuse	1	0.12	41 Jardin attenant	0.09
11	Espace public		0.4	42 Jardin attenant	0.08
12	Dent creuse	1	0.1	43 Dent creuse	1 0.07
13	Jardin attenant		0.1	44 Pâture attenante	2 0.24
14	Dent creuse (contrainte icpe)	2	0.24	45 Verger	0.39
15	Dent creuse	1	0.19	46 Jardin attenant	0.1
16	Inondable		0.28	47 Dent creuse	1 0.13
17	Coupe urbaine (103m) zone inondable		0.69	48 Dent creuse	3 0.3
18	Dent creuse	1	0.14	49	1.42
19	Dent creuse	1	0.04	50 Jardin attenant	0.07
20	Exploitation		1.04	51 Dent creuse	2 0.36
21	Terrain attenant		0.03	52 Dent creuse	7 0.5
22	Jardin attenant		0.07	53 Bâtiment exploitation	0.54
23	Terrain attenant à l'exploitation		0.2		
24	Jardin attenant		0.06		
25	Dent creuse	3	0.25		
26	Terrain de sport		0.33		
27	Dent creuse	1	0.06		
28	Jardin attenant		0.17		
29	Dent creuse	2	0.15		
30	Dent creuse	1	0.14		

Extension

id	nom	surf ha
1	Habitat	0.62

Diagnostic foncier

- Dents creuses
- Jardins/terrains contraints

Installations agricoles

- ★ Installation agricole classée
- ★ Installation agricole non classée


Extension

- zones mixtes-habitat


Environnement

- Zone à dominante humide


43 logements en tissu urbain existant, 30 après rétention foncière.

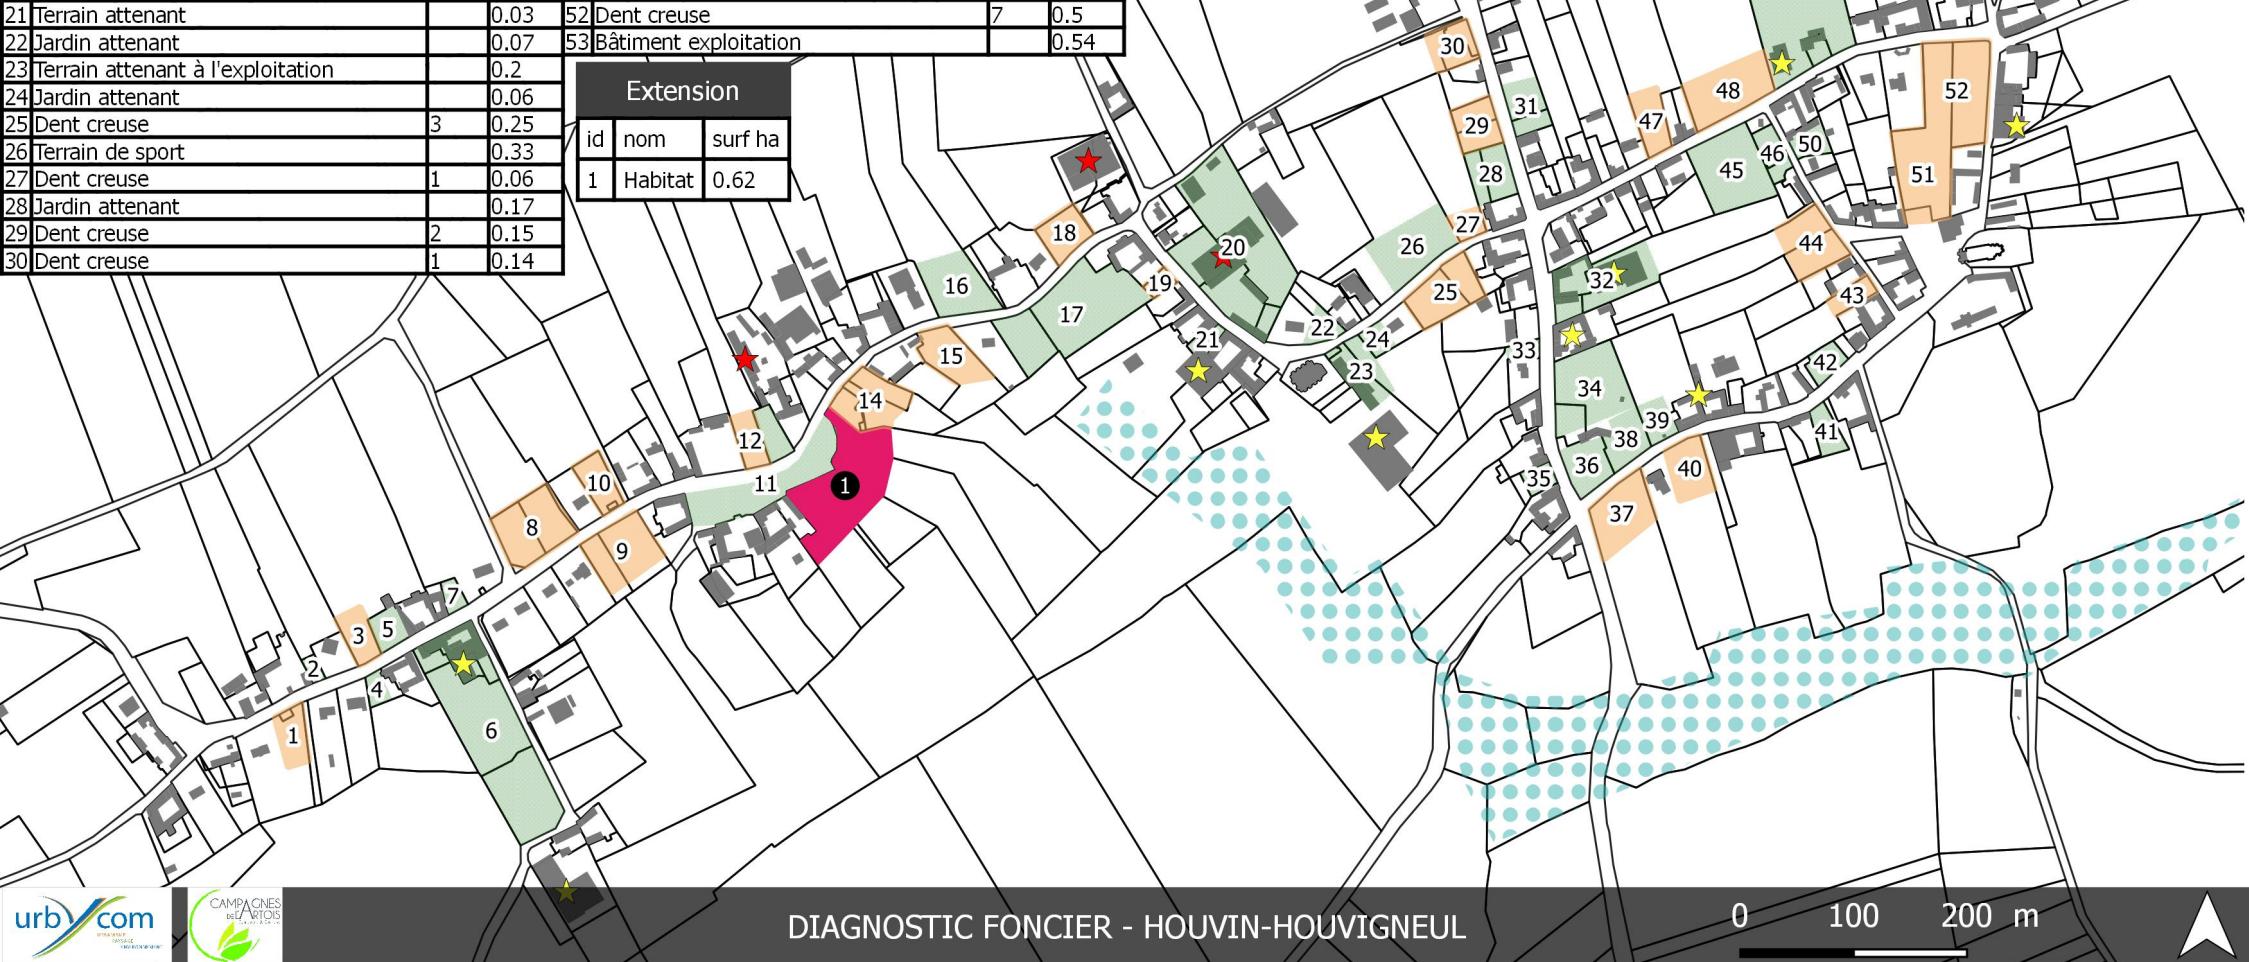

20 logements en tissu
urbain existant, 13 après
rétenzione foncière.

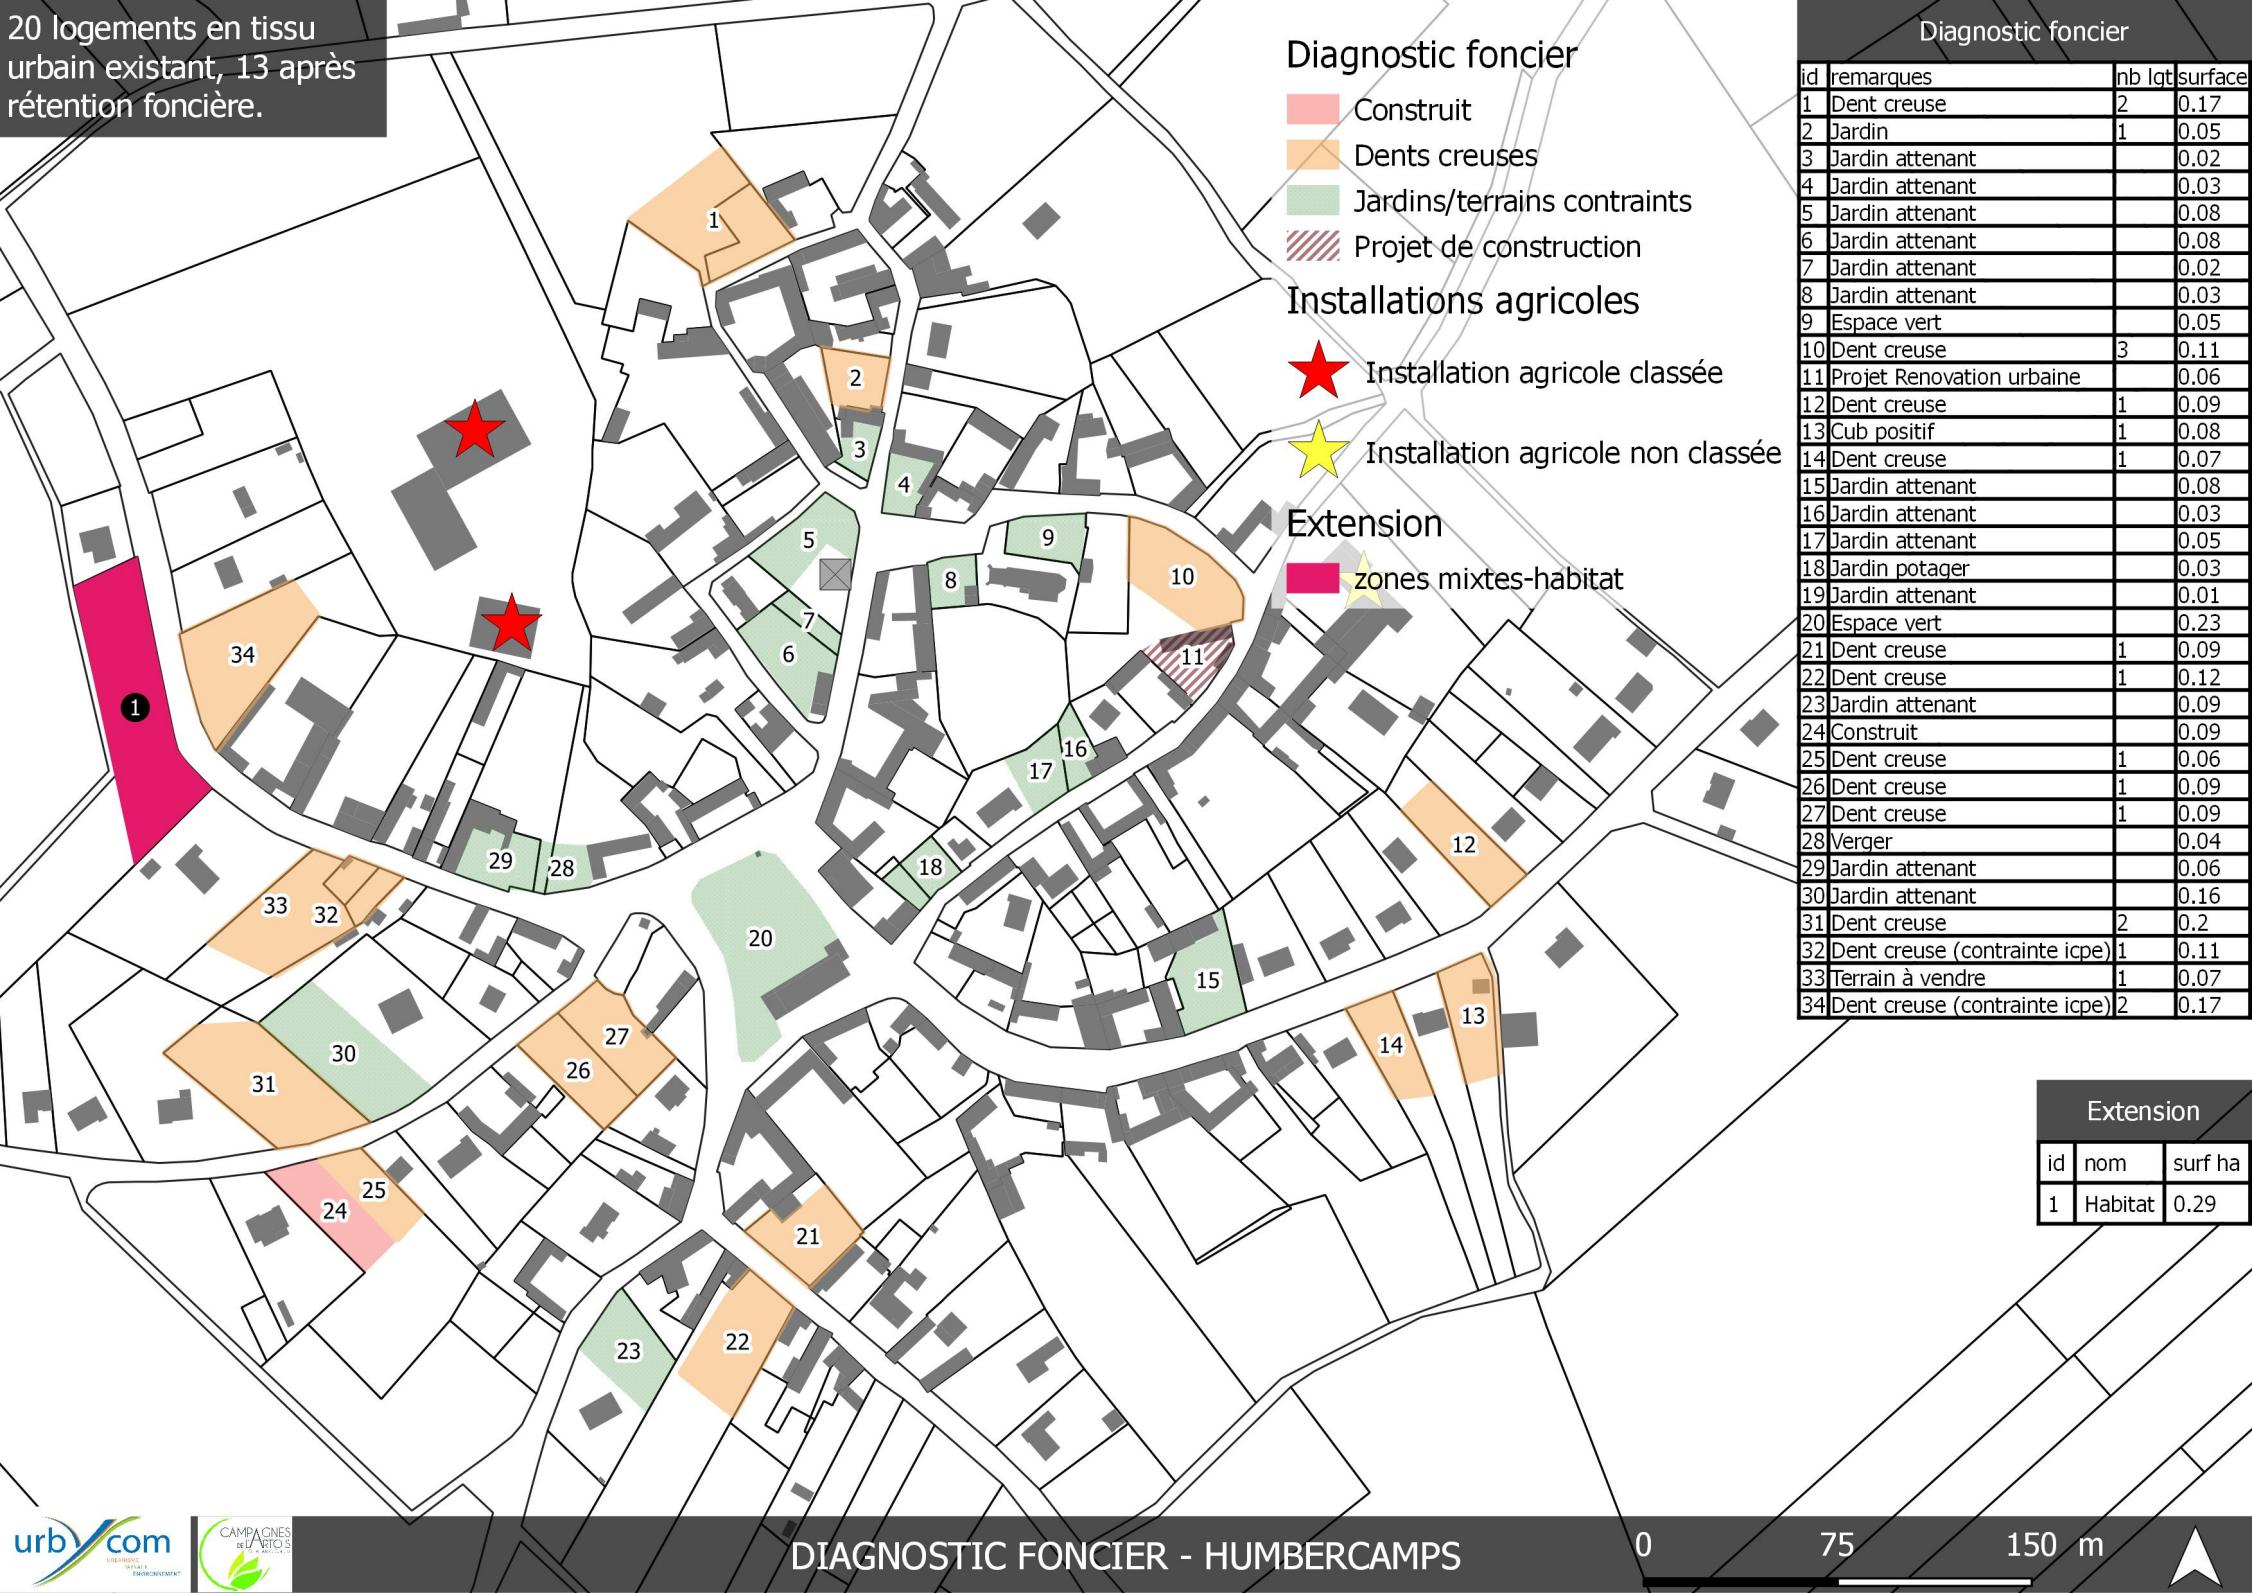

32 logements en tissu
urbain existant, 22 après
rétenzione foncière.

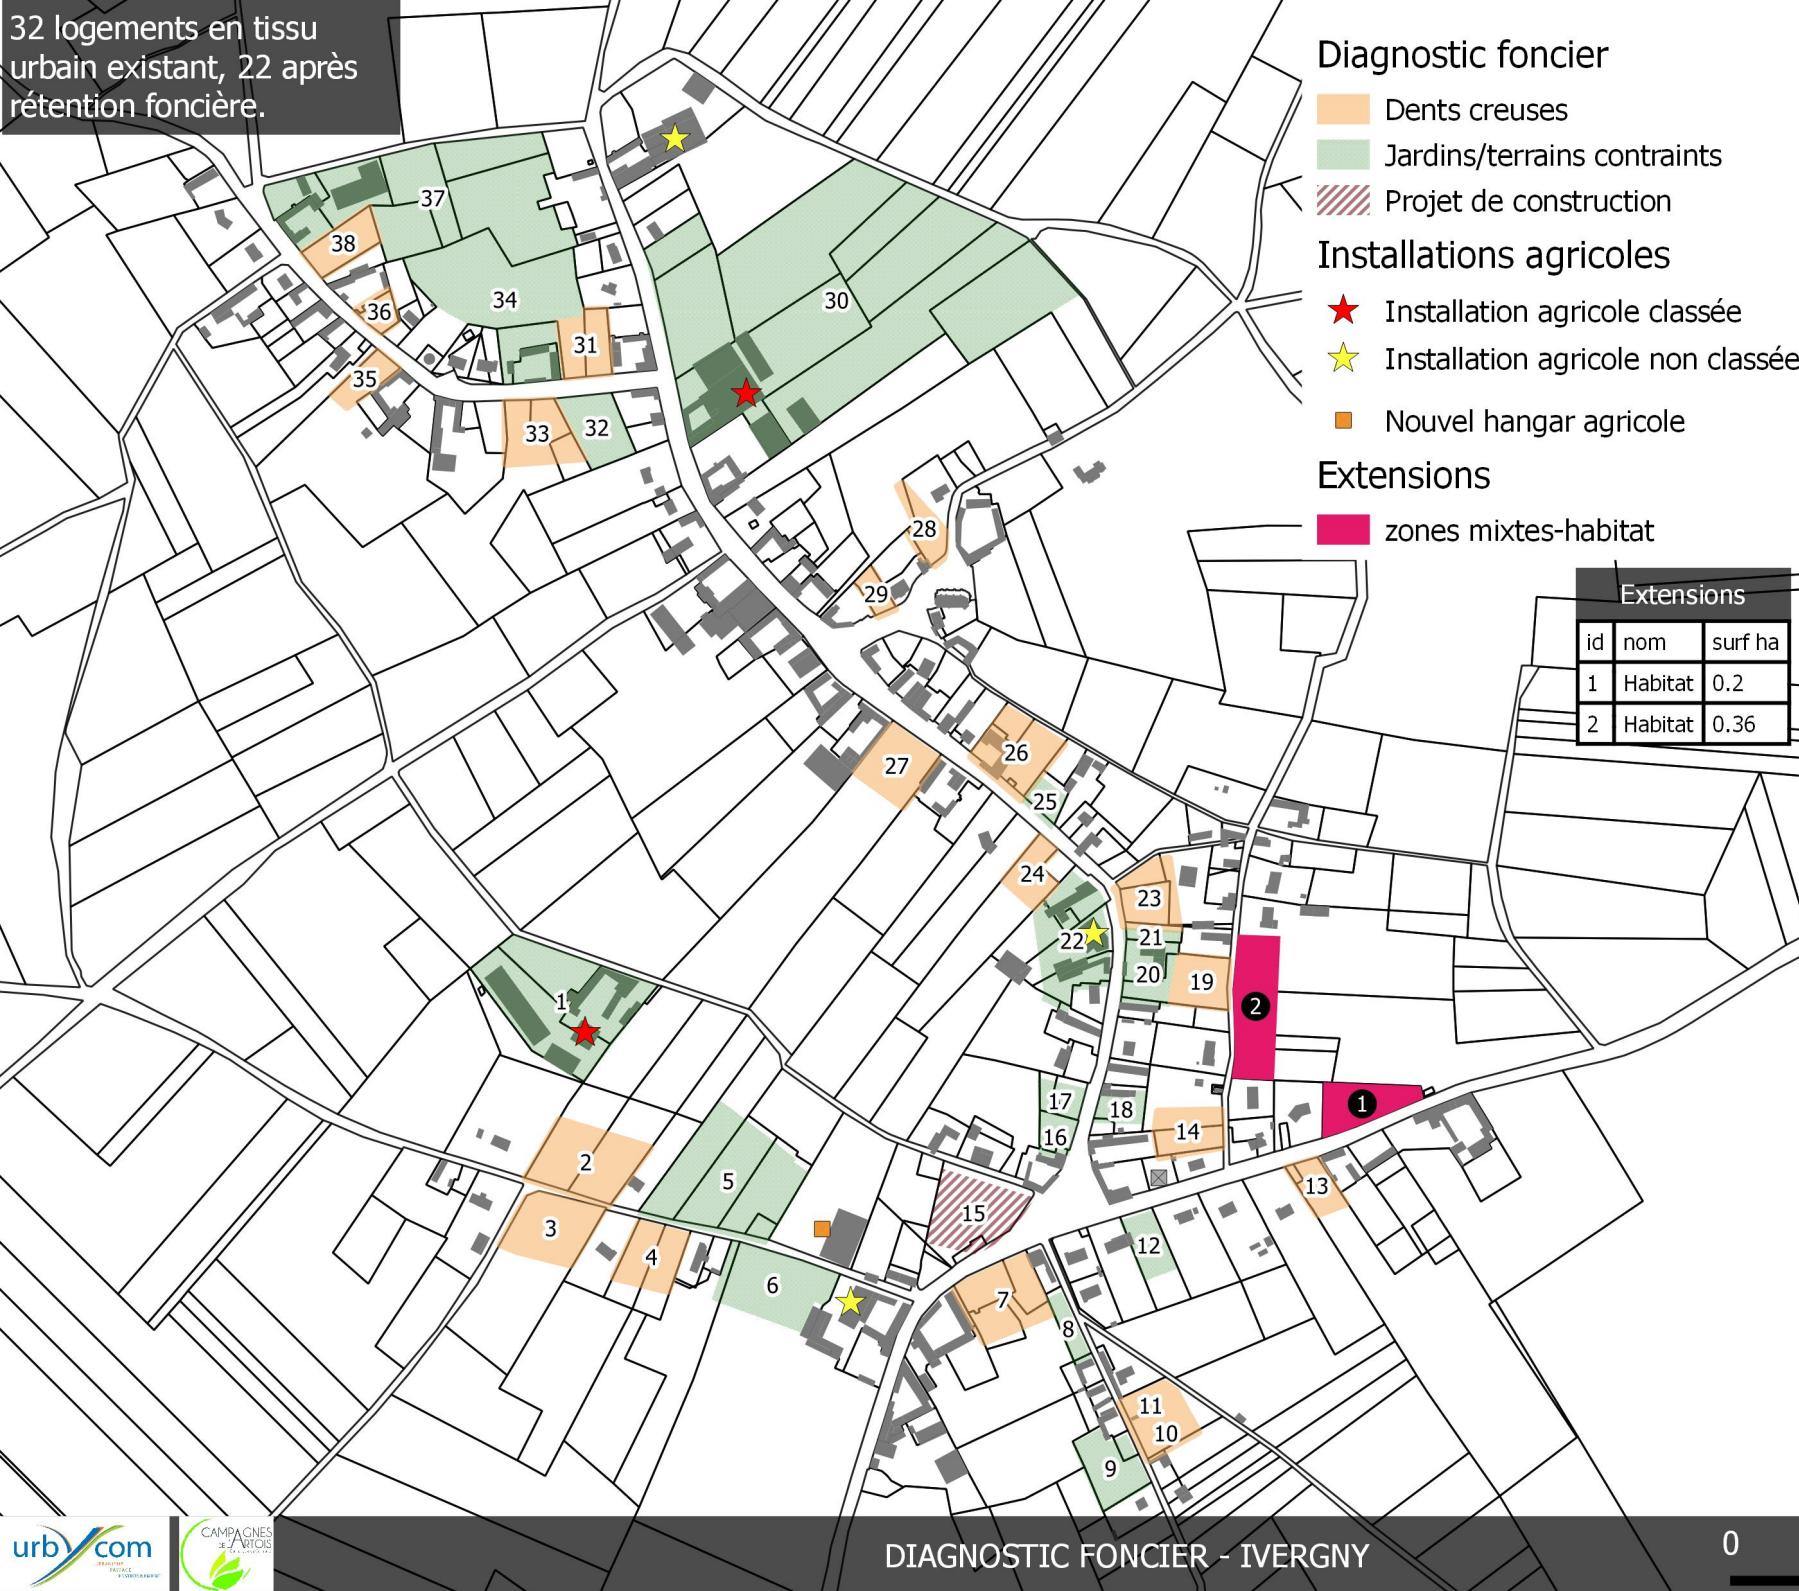

Diagnostic foncier

id	remarques	nb lgt	surface
1	Exploitation		0.84
2	Dent creuse	3	0.38
3	Dent creuse	3	0.28
4	Dent creuse	2	0.2
5	Coupe urbaine (101m)		0.79
6	Coupe urbaine (86m)		0.41
7	Dent creuse	2	0.3
8	Jardin		0.08
9	Jardin attenant		0.22
10	Dent creuse	1	0.11
11	Dent creuse	1	0.11
12	Jardin attenant		0.13
13	Dent creuse	1	0.11
14	Dent creuse	1	0.17
15	Projet d'aire de jeux		0.34
16	Jardin attenant		0.07
17	Espace boisé		0.1
18	Jardin attenant		0.08
19	Dent creuse	2	0.16
20			0.18
21	Accès		0.05
22	Exploitation		0.44
23	Dent creuse	2	0.2
24	Dent creuse	1	0.12
25	Jardin attenant		0.07
26	Dent creuse	2	0.27
27	2 Cub positif	2	0.22
28	Dent creuse	1	0.11
29	Dent creuse	1	0.06
30	Exploitation		4.13
31	Dent creuse	2	0.18
32	Espace boisé		0.22
33	Dent creuse	2	0.24
34	Terrain attenant		0.88
35	Dent creuse	1	0.1
36	Dent creuse	1	0.07
37			1.49
38	Dent creuse	1	0.15

15 logements en tissu urbain existant, 11 après rétention foncière.

Diagnostic foncier

Diagnostic foncier

Dents creuses

Jardins/terrains contraints

Projet de construction

Installations agricoles


★ Installation agricole classée

★ Installation agricole non classée

■ Nouvel hangar agricole

Extension

■ zones mixtes-habitat

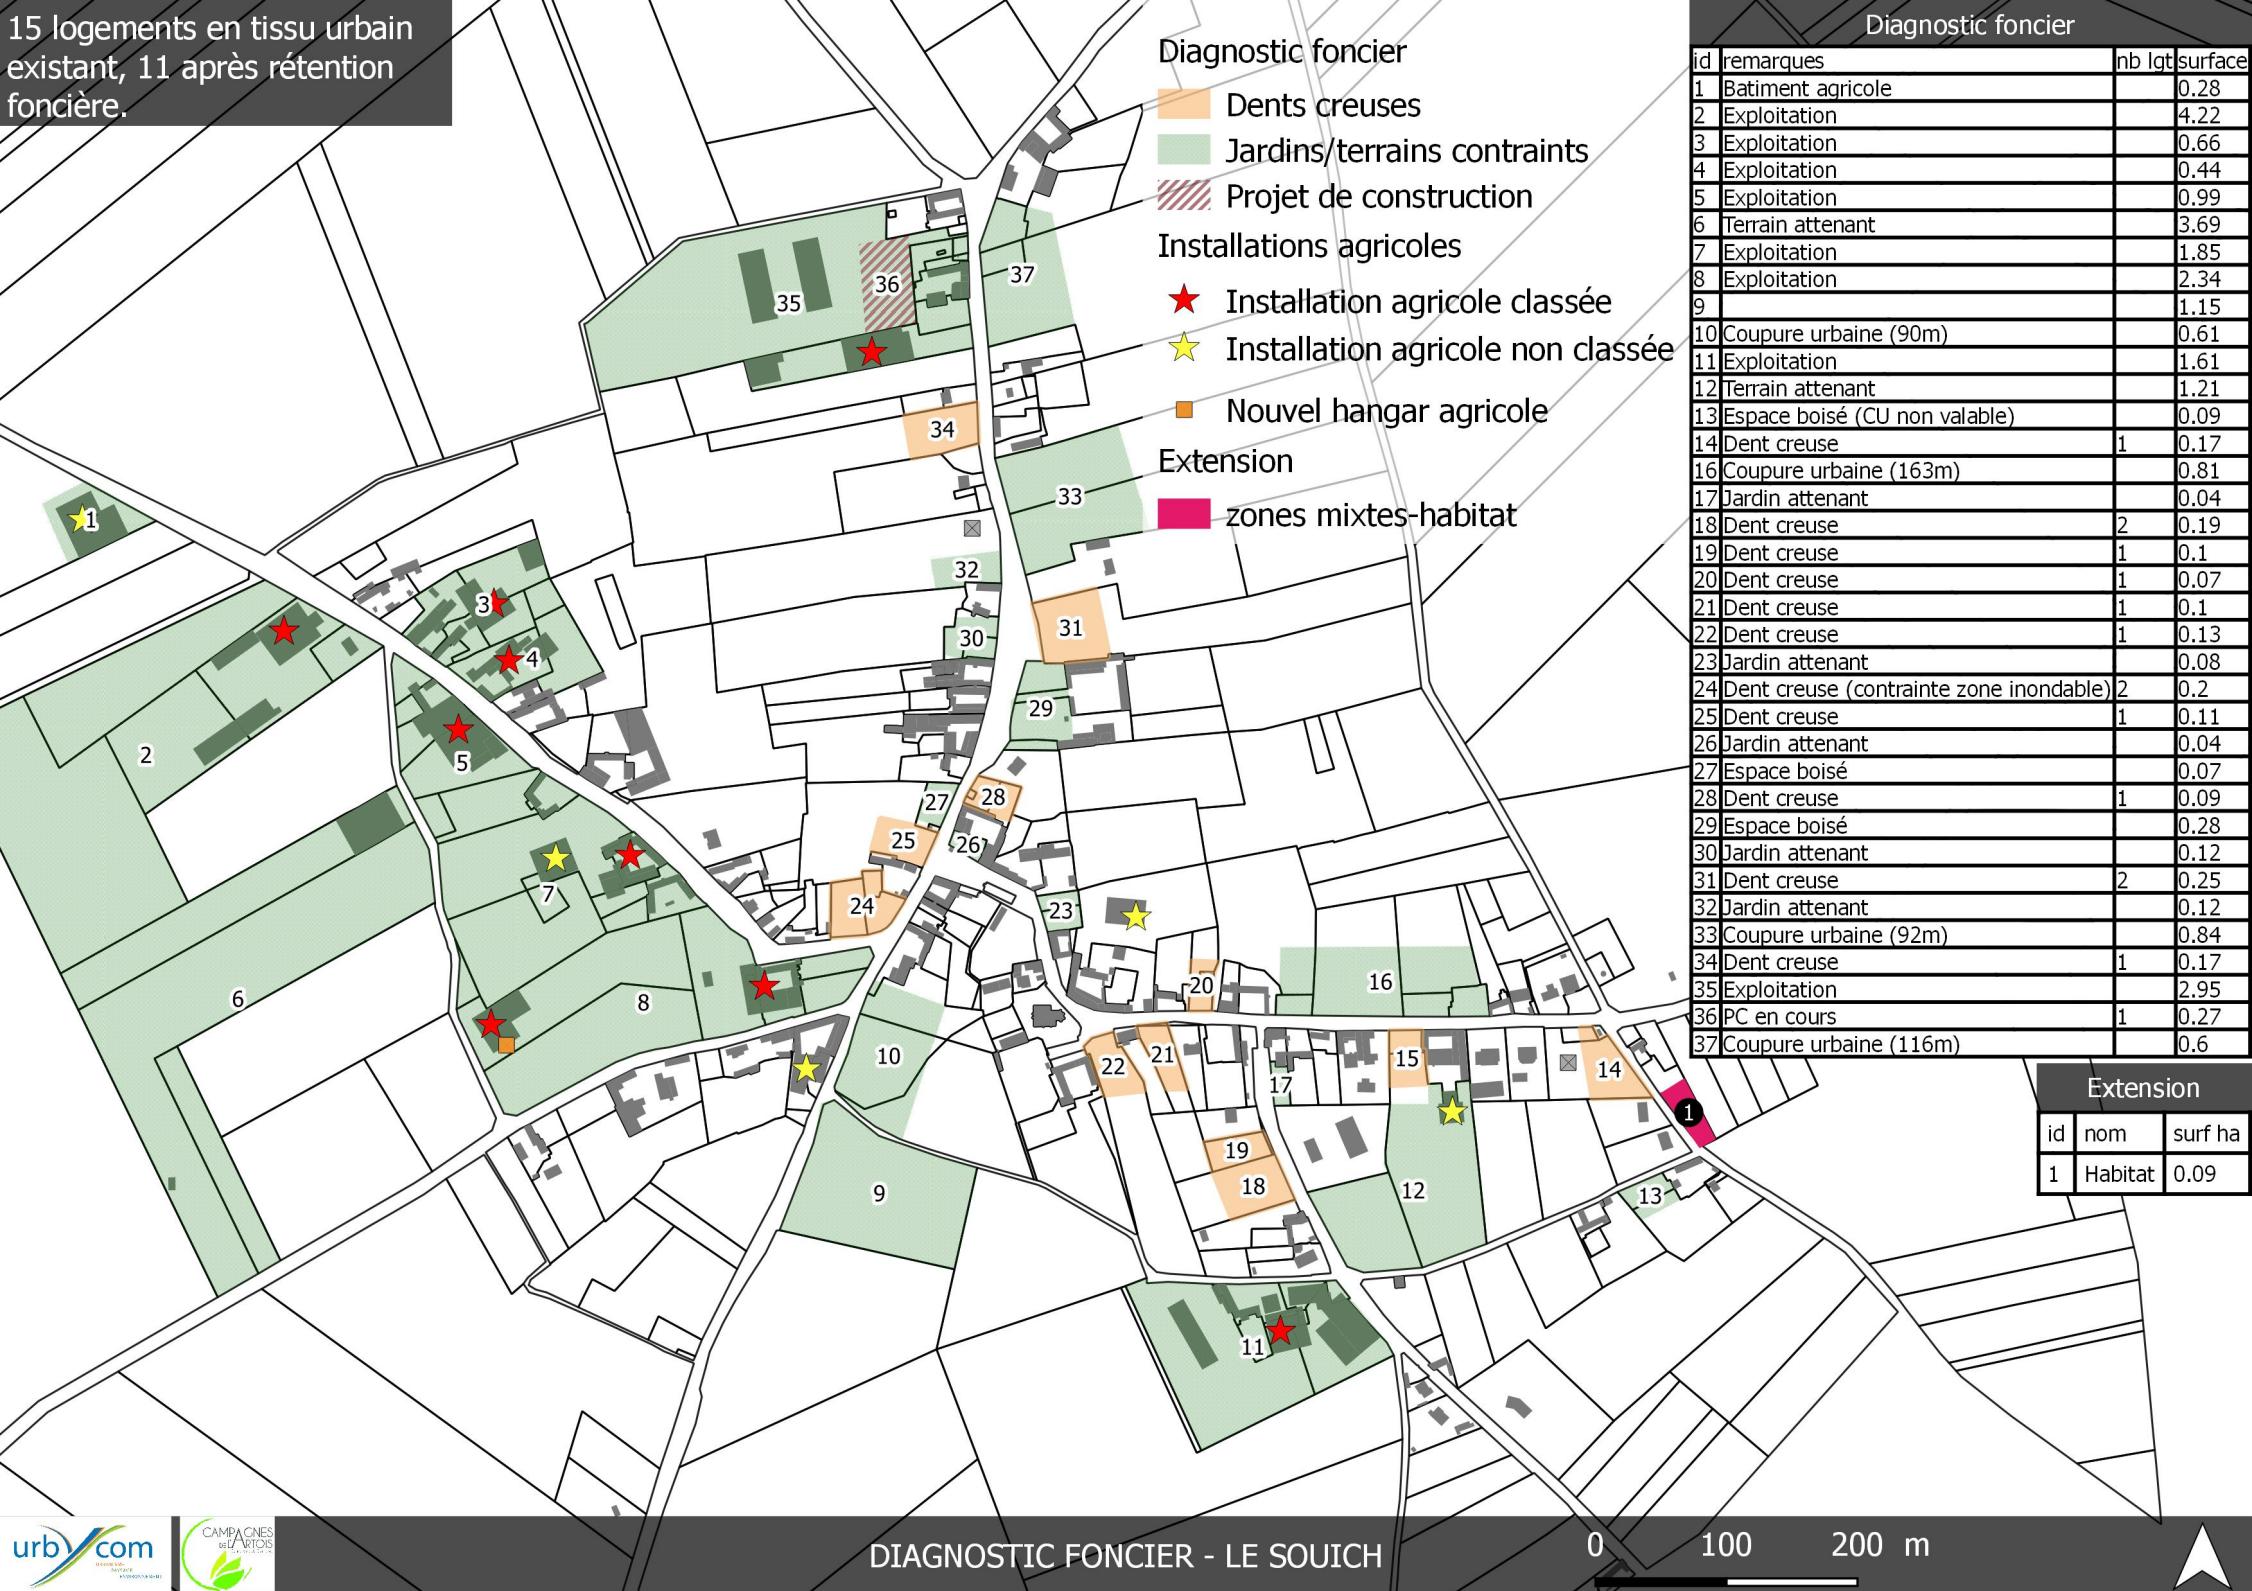


id	remarques	nb lgt	surface
1	Batiment agricole		0.28
2	Exploitation		4.22
3	Exploitation		0.66
4	Exploitation		0.44
5	Exploitation		0.99
6	Terrain attenant		3.69
7	Exploitation		1.85
8	Exploitation		2.34
9			1.15
10	Coupure urbaine (90m)		0.61
11	Exploitation		1.61
12	Terrain attenant		1.21
13	Espace boisé (CU non valable)		0.09
14	Dent creuse	1	0.17
16	Coupure urbaine (163m)		0.81
17	Jardin attenant		0.04
18	Dent creuse	2	0.19
19	Dent creuse	1	0.1
20	Dent creuse	1	0.07
21	Dent creuse	1	0.1
22	Dent creuse	1	0.13
23	Jardin attenant		0.08
24	Dent creuse (contrainte zone inondable)	2	0.2
25	Dent creuse	1	0.11
26	Jardin attenant		0.04
27	Espace boisé		0.07
28	Dent creuse	1	0.09
29	Espace boisé		0.28
30	Jardin attenant		0.12
31	Dent creuse	2	0.25
32	Jardin attenant		0.12
33	Coupure urbaine (92m)		0.84
34	Dent creuse	1	0.17
35	Exploitation		2.95
36	PC en cours	1	0.27
37	Coupure urbaine (116m)		0.6

Extension

id	nom	surf ha
1	Habitat	0.09



17 logements en tissu
urbain existant, 12 après
rétenzione foncière.

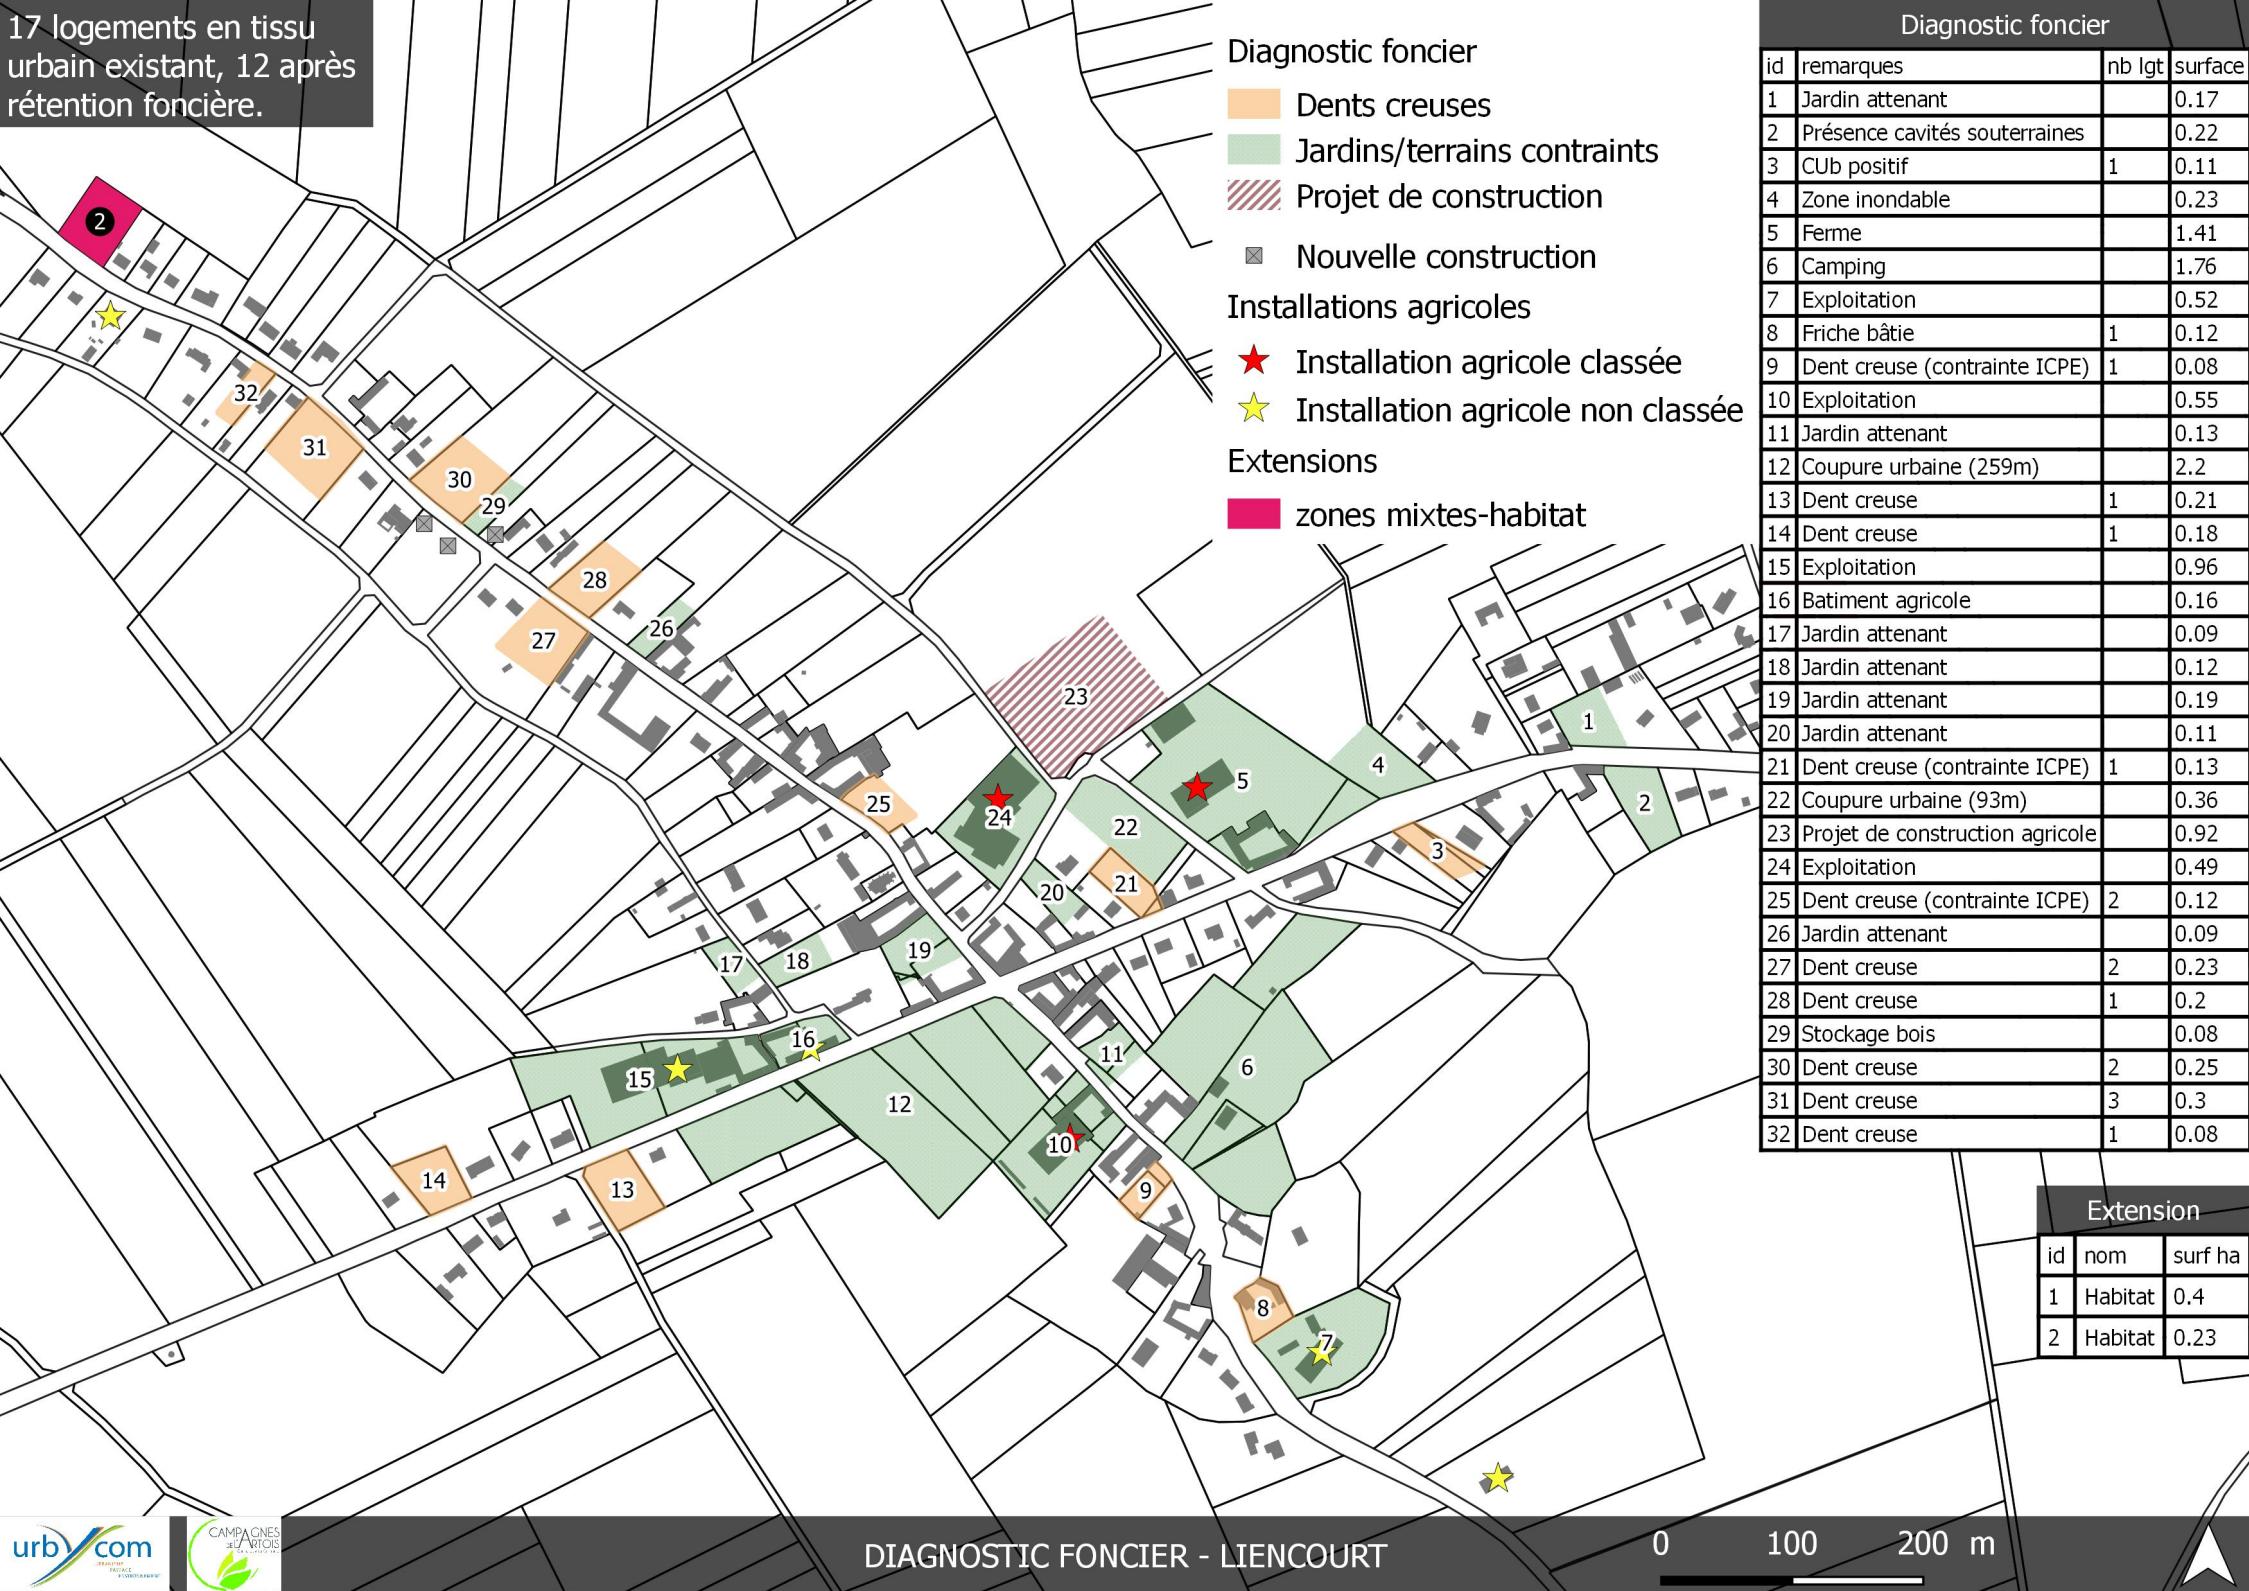

10 logements en tissu urbain existant, 7 après rétention foncière.

Diagnostic foncier

Diagnostic foncier

Dents creuses

Jardins/terrains contraints

Installations agricoles


★ Installation agricole classée

★ Installation agricole non classée

Extension

■ zones mixtes-habitat

Extension		
id	nom	surf ha
1	Habitat	0.4

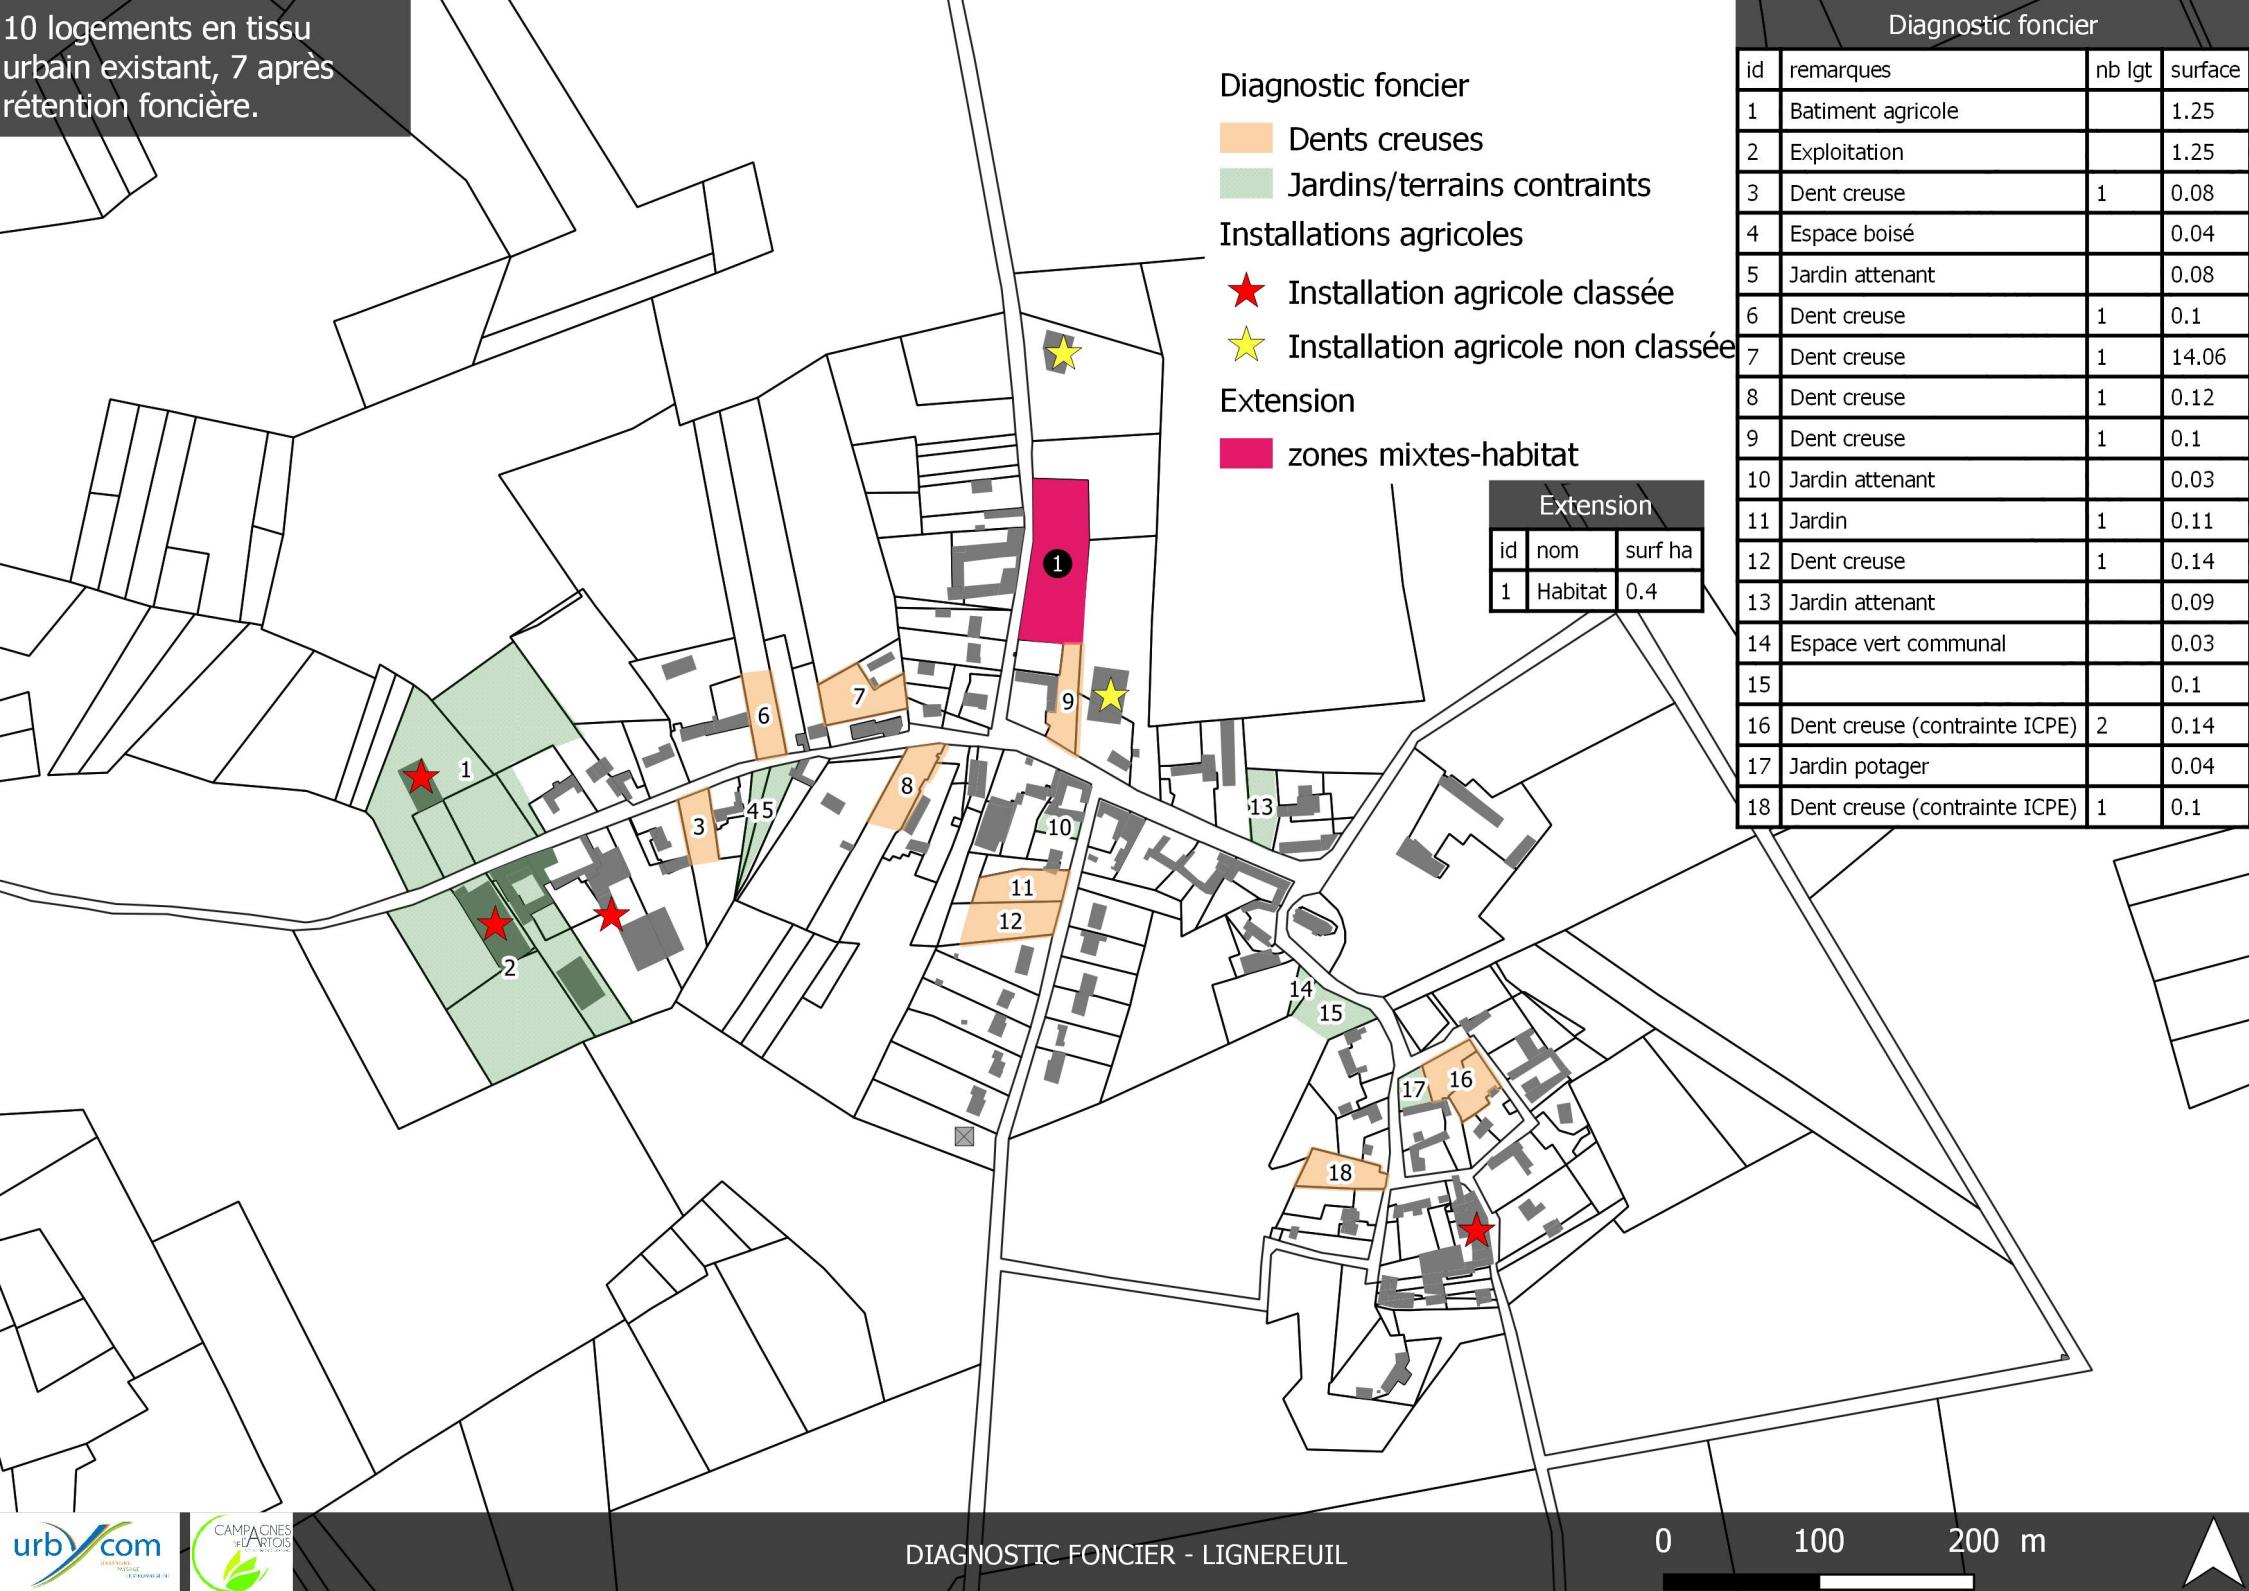

6 logements en tissu urbain existant, 4 après rétention foncière.

Diagnostic foncier

id	remarques	nb lgt	surface
1	Dent creuse	2	0.17
2	Jardin attenant		0.07
3	Dent creuse	1	0.13
4	Espace boisé		0.27
5	Espace boisé		0.85
6	Jardin attenant (risque cavité)		0.08
7	Jardin attenant (risque cavité)		0.05
8	Talus (risque cavités)		0.21
9	Jardin attenant		0.04
10	Jardin attenant		0.05
11	Risque inondation		0.5
12	Jardin attenant		0.03
13	Risque inondation		1.11
14			2.08
15			0.42
16	Dent creuse	1	0.17
17	PC accordé		0.1
18			4.71
19	Jardin attenant		0.16
20	Espace boisé		0.13
21	Coupe urbaine (115m) zone inondable		0.54
22	Jardin attenant		0.07
23	Jardin attenant		0.05
24	Jardin attenant		0.09
25	Risque d'inondation		0.23
26	Dent creuse (patûre attenante)	2	0.18

Extension

id	nom	surf ha
1	Habitat	0.5

Diagnostic foncier

- Dents creuses
- Jardins/terrains contraints
- Projet de construction

Installations agricoles

- ★ Installation agricole classée
- ★ Installation agricole non classée

- Nouvel hangar agricole

Extension

- zones mixtes-habitat

Environnement

- ZNIEFF de type I
- Zone à dominante humide

21 logements en tissu urbain existant, 15 après rétention foncière.

Diagnostic Foncier

- Construit
- Dents creuses
- Jardins/terrains contraints
- Projet de construction


- Nouvelle construction

Installations agricoles

- ★ Installation agricole classée
- ★ Installation agricole non classée

Extensions


- zones mixtes-habitat

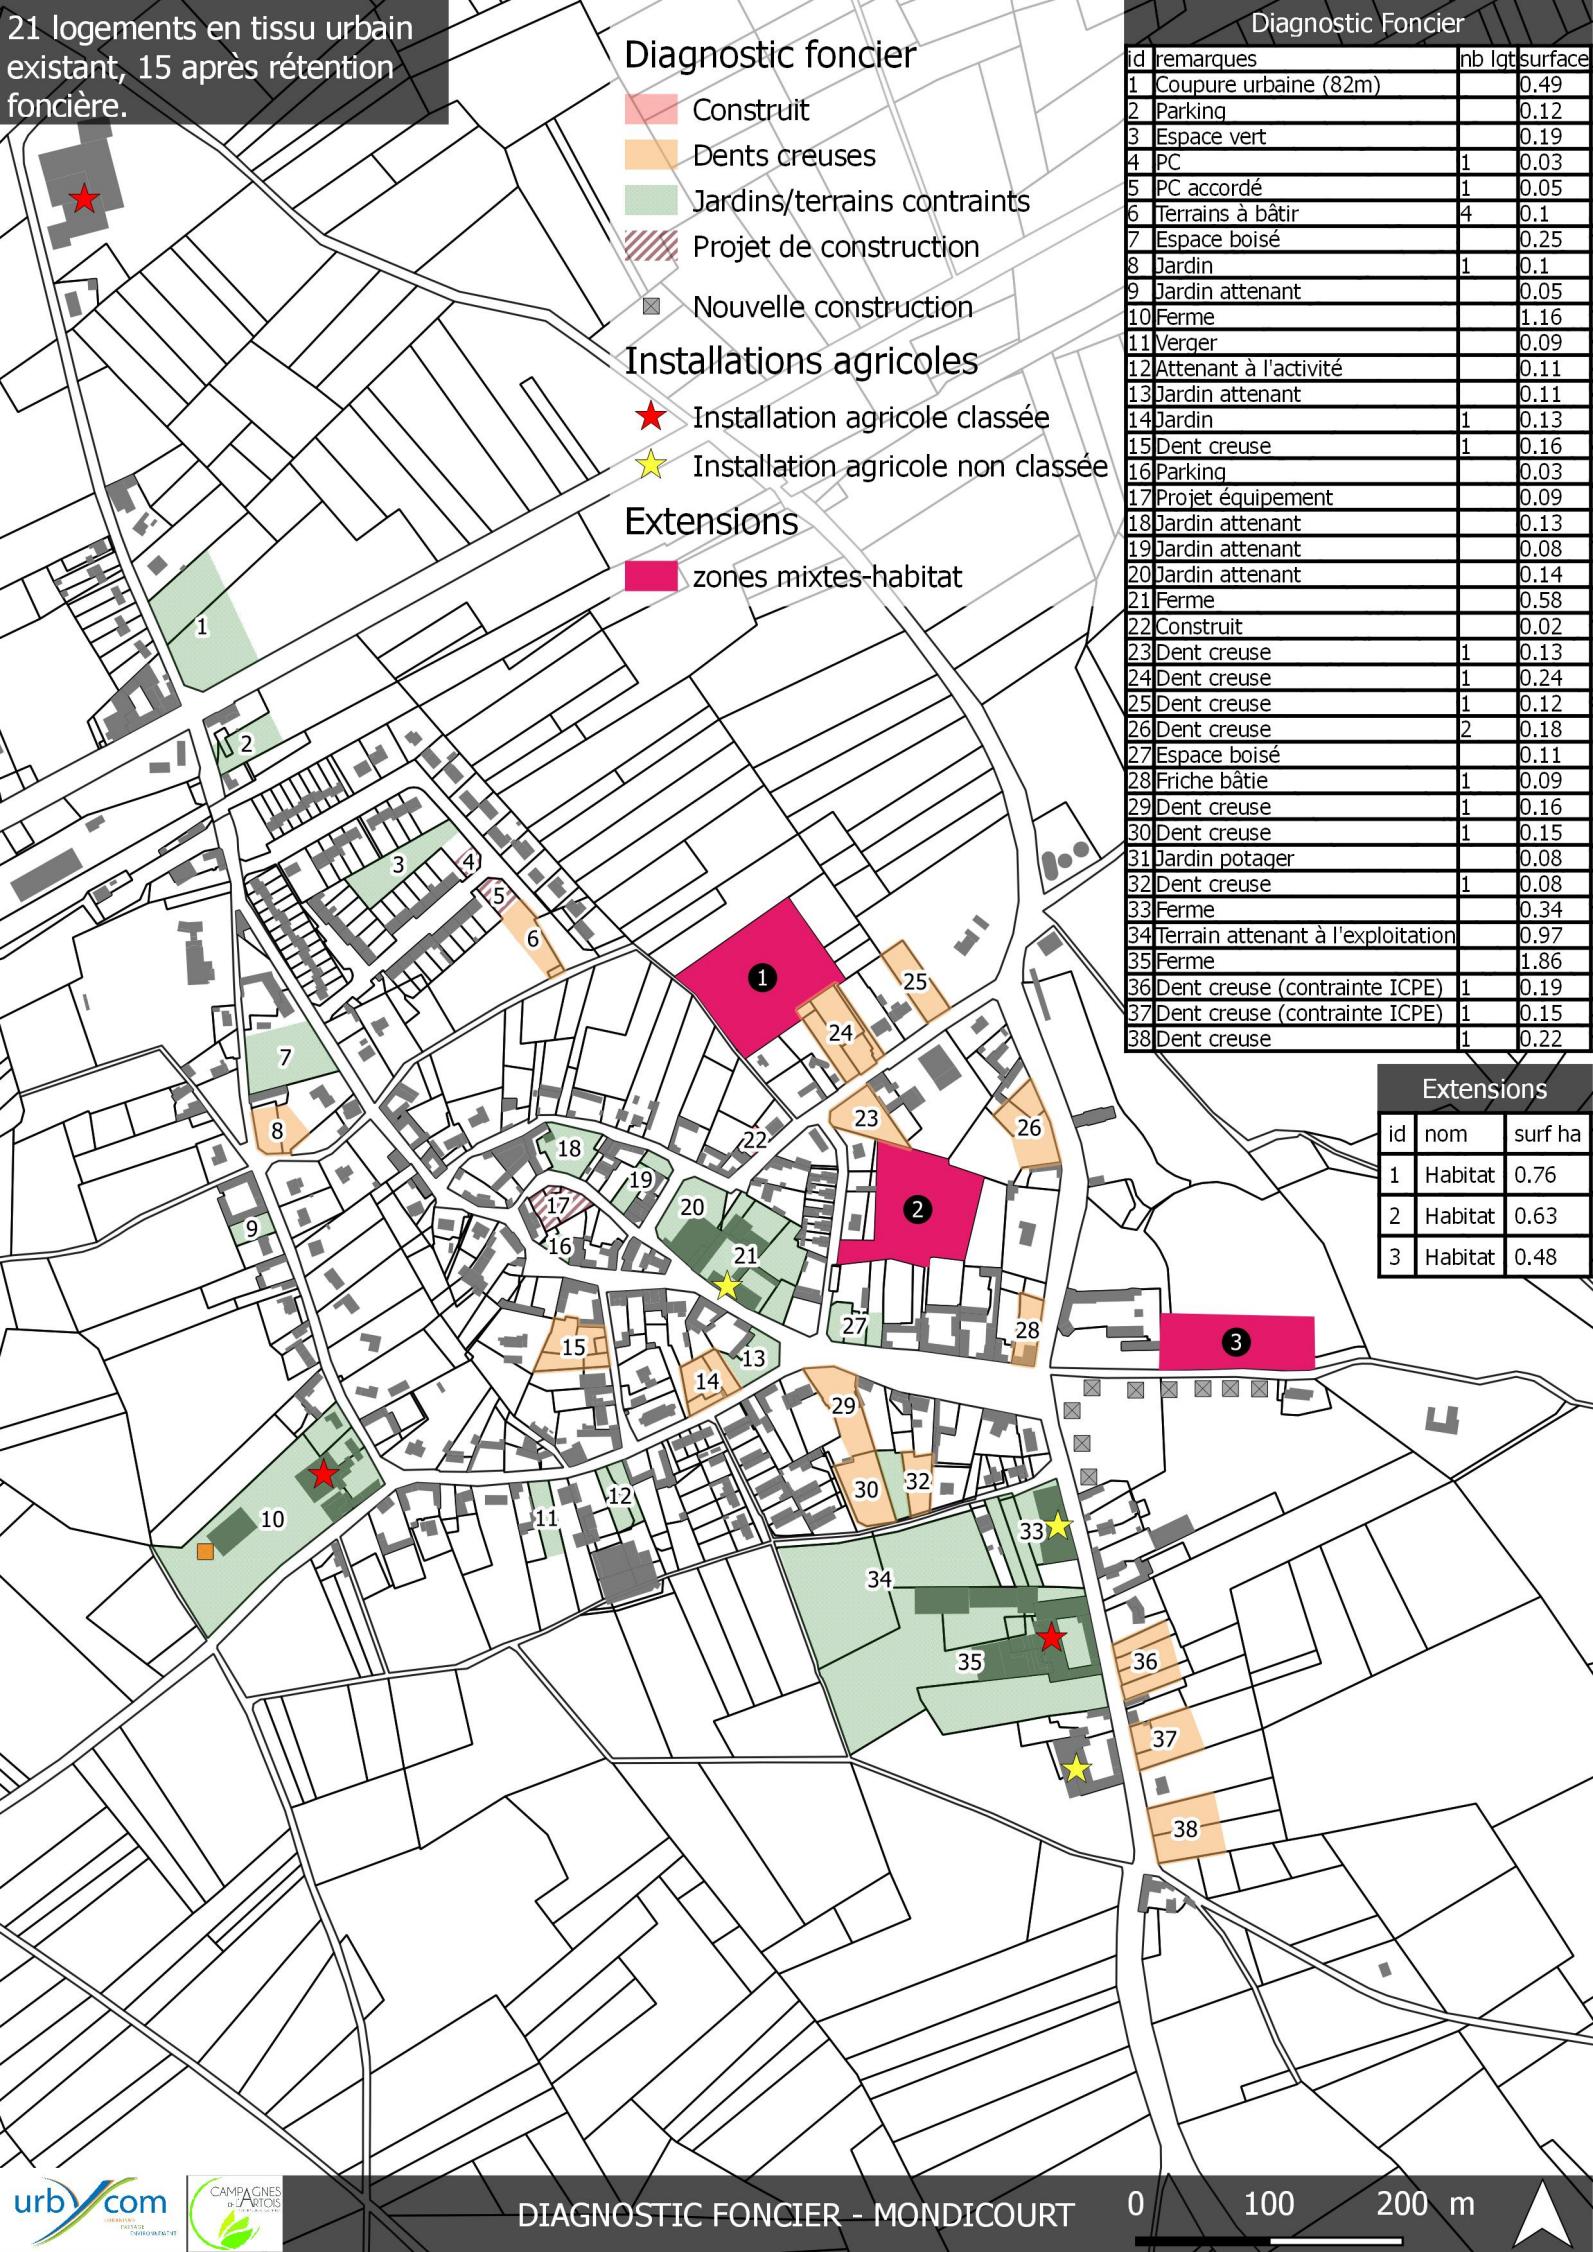

id	remarques	nb lgt	surface
1	Coupe urbaine (82m)		0.49
2	Parking		0.12
3	Espace vert		0.19
4	PC	1	0.03
5	PC accordé	1	0.05
6	Terrains à bâtrir	4	0.1
7	Espace boisé		0.25
8	Jardin	1	0.1
9	Jardin attenant		0.05
10	Ferme		1.16
11	Verger		0.09
12	Attendant à l'activité		0.11
13	Jardin attenant		0.11
14	Jardin	1	0.13
15	Dent creuse	1	0.16
16	Parking		0.03
17	Projet équipement		0.09
18	Jardin attenant		0.13
19	Jardin attenant		0.08
20	Jardin attenant		0.14
21	Ferme		0.58
22	Construit		0.02
23	Dent creuse	1	0.13
24	Dent creuse	1	0.24
25	Dent creuse	1	0.12
26	Dent creuse	2	0.18
27	Espace boisé		0.11
28	Friche bâtie	1	0.09
29	Dent creuse	1	0.16
30	Dent creuse	1	0.15
31	Jardin potager		0.08
32	Dent creuse	1	0.08
33	Ferme		0.34
34	Terrain attenant à l'exploitation		0.97
35	Ferme		1.86
36	Dent creuse (contrainte ICPE)	1	0.19
37	Dent creuse (contrainte ICPE)	1	0.15
38	Dent creuse	1	0.22

Extensions

id	nom	surf ha
1	Habitat	0.76
2	Habitat	0.63
3	Habitat	0.48

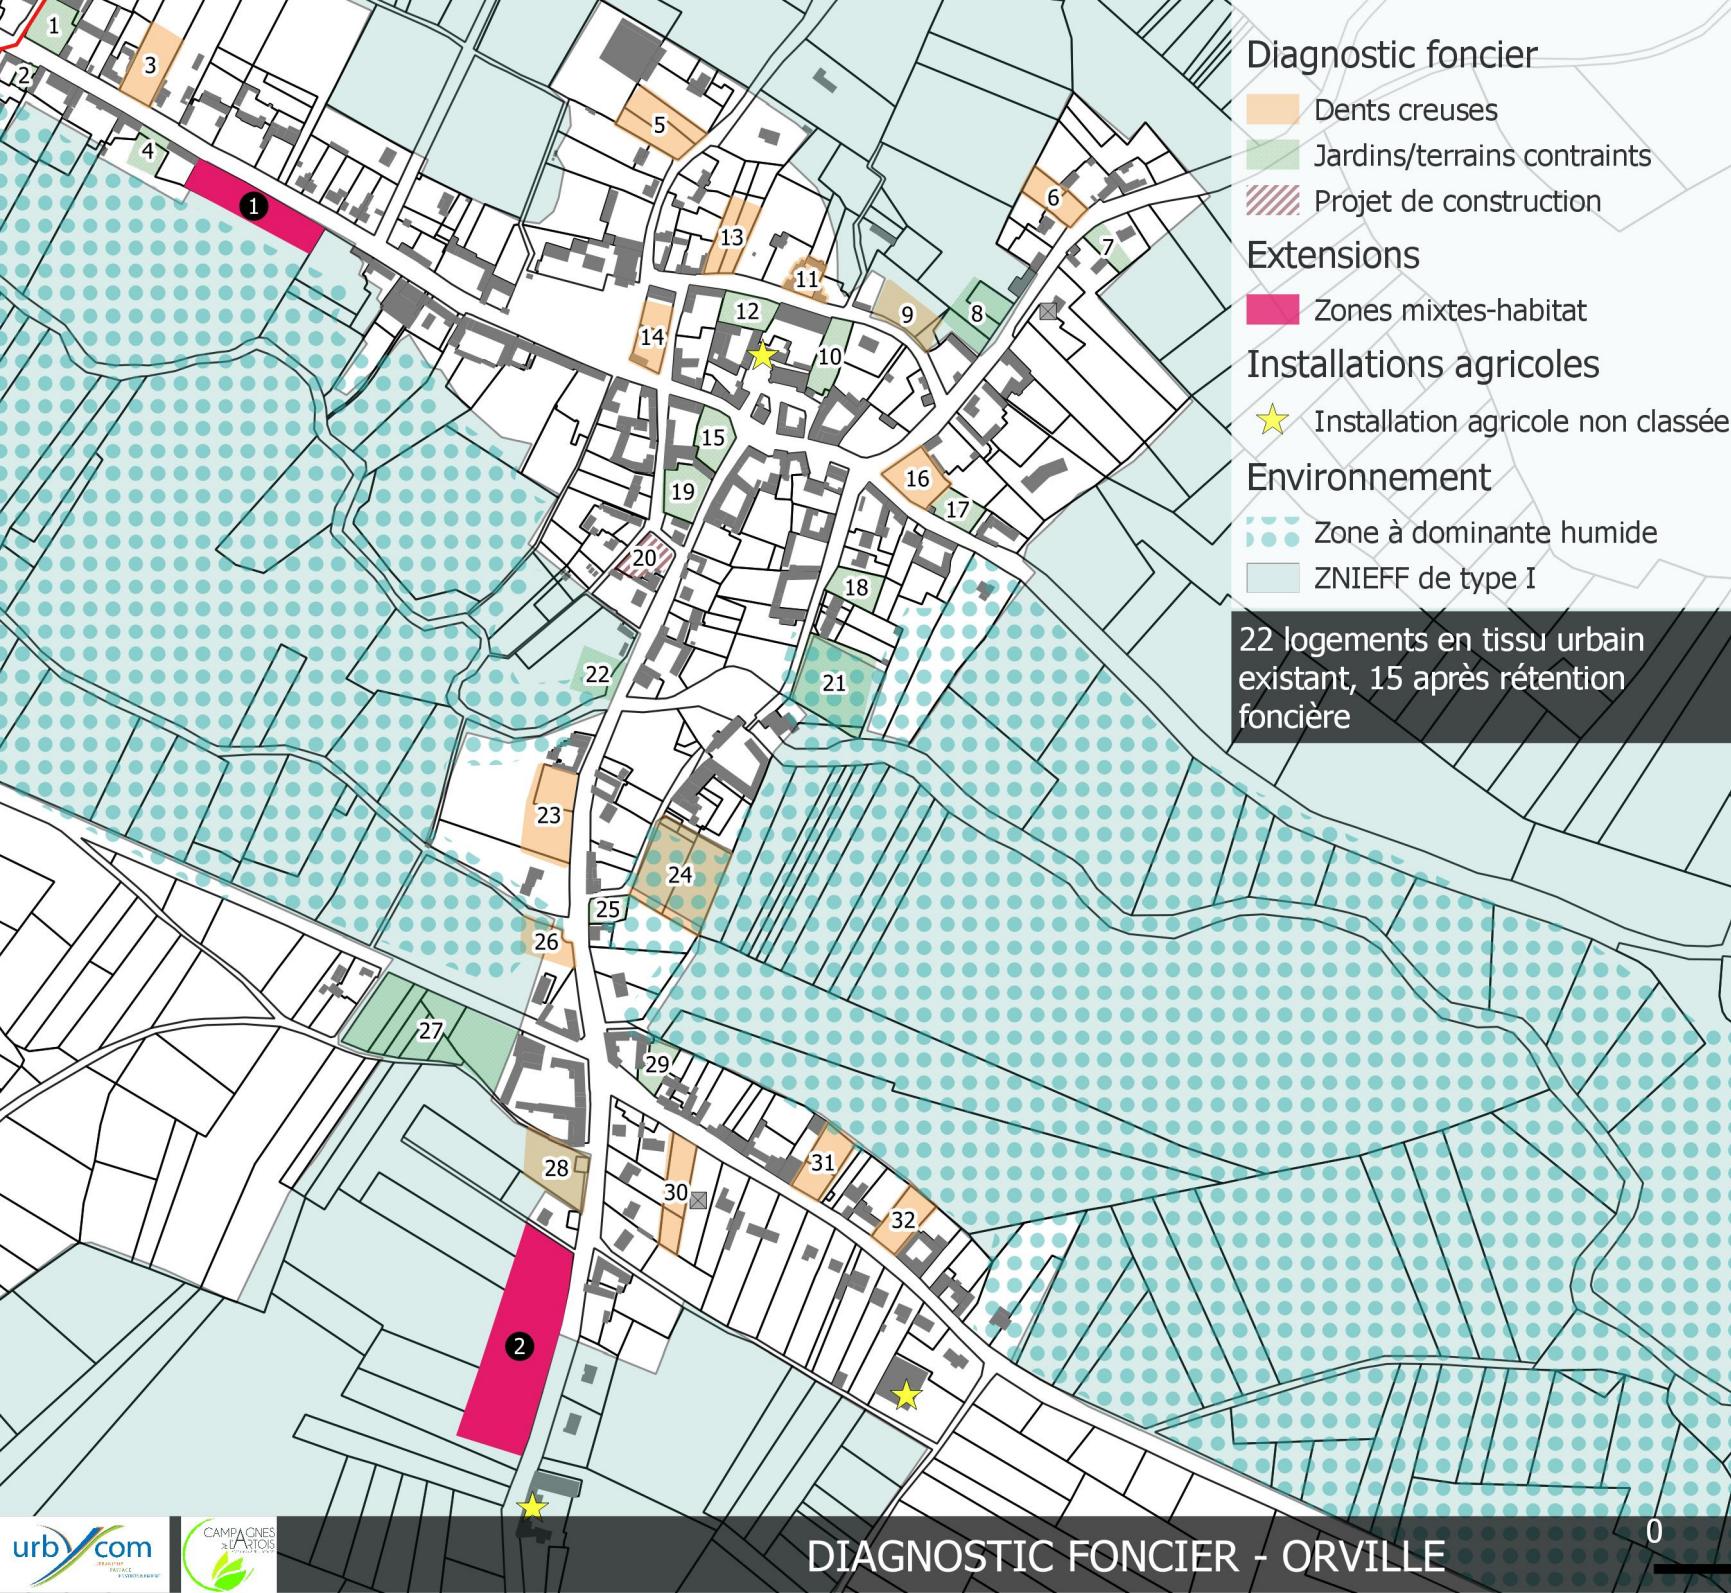

id	remarques	nb lgt	surface
1	Jardin attenant		0.1
2	Accès maison		0.02
3	Dent creuse	1	0.13
4	Jardin attenant		0.07
5	Dent creuse	1	0.17
6	Dent creuse	1	0.09
7	Jardin attenant		0.06
8	ZNIEFF de type 1		0.15
9	Dent creuse	2	0.1
10	Jardin attenant		0.1
11	Friche bâtie	2	0.06
12	Ferme		0.09
13	Dent creuse	1	0.11
14	Dent creuse	1	0.1
15	Jardin attenant		0.1
16	Dent creuse	2	0.12
17	Jardin attenant		0.07
18	Jardin attenant		0.09
19	Jardin attenant		0.11
20	Terrain communal loué à la poste		0.08
21	ZNIEFF de type 1		0.3
22	ZNIEFF de type 1		0.1
23	Dent creuse	2	0.2
24	Dent creuse	3	0.36
25	Jardin attenant		0.05
26	Dent creuse	1	0.08
27	coupure urbaine (103m)		0.54
28	Dent creuse	2	0.16
29	Jardin attenant		0.07
30	Dent creuse	1	0.13
31	Dent creuse	1	0.12
32	Dent creuse	1	0.1

Extensions

id	nom	surf ha
1	Habitat	0.24
2	Habitat	0.73

Diagnostic foncier

jardins/terrains contraints

Extension

zones mixtes-habitat

Environnement


ZNIEFF de type I

Diagnostic foncier


id	remarques	nb lgt	surface
33	Jardin attenant		0.3
34	Jardin attenant		0.15

Extension


id	nom	surf ha
3	Habitat	0.36

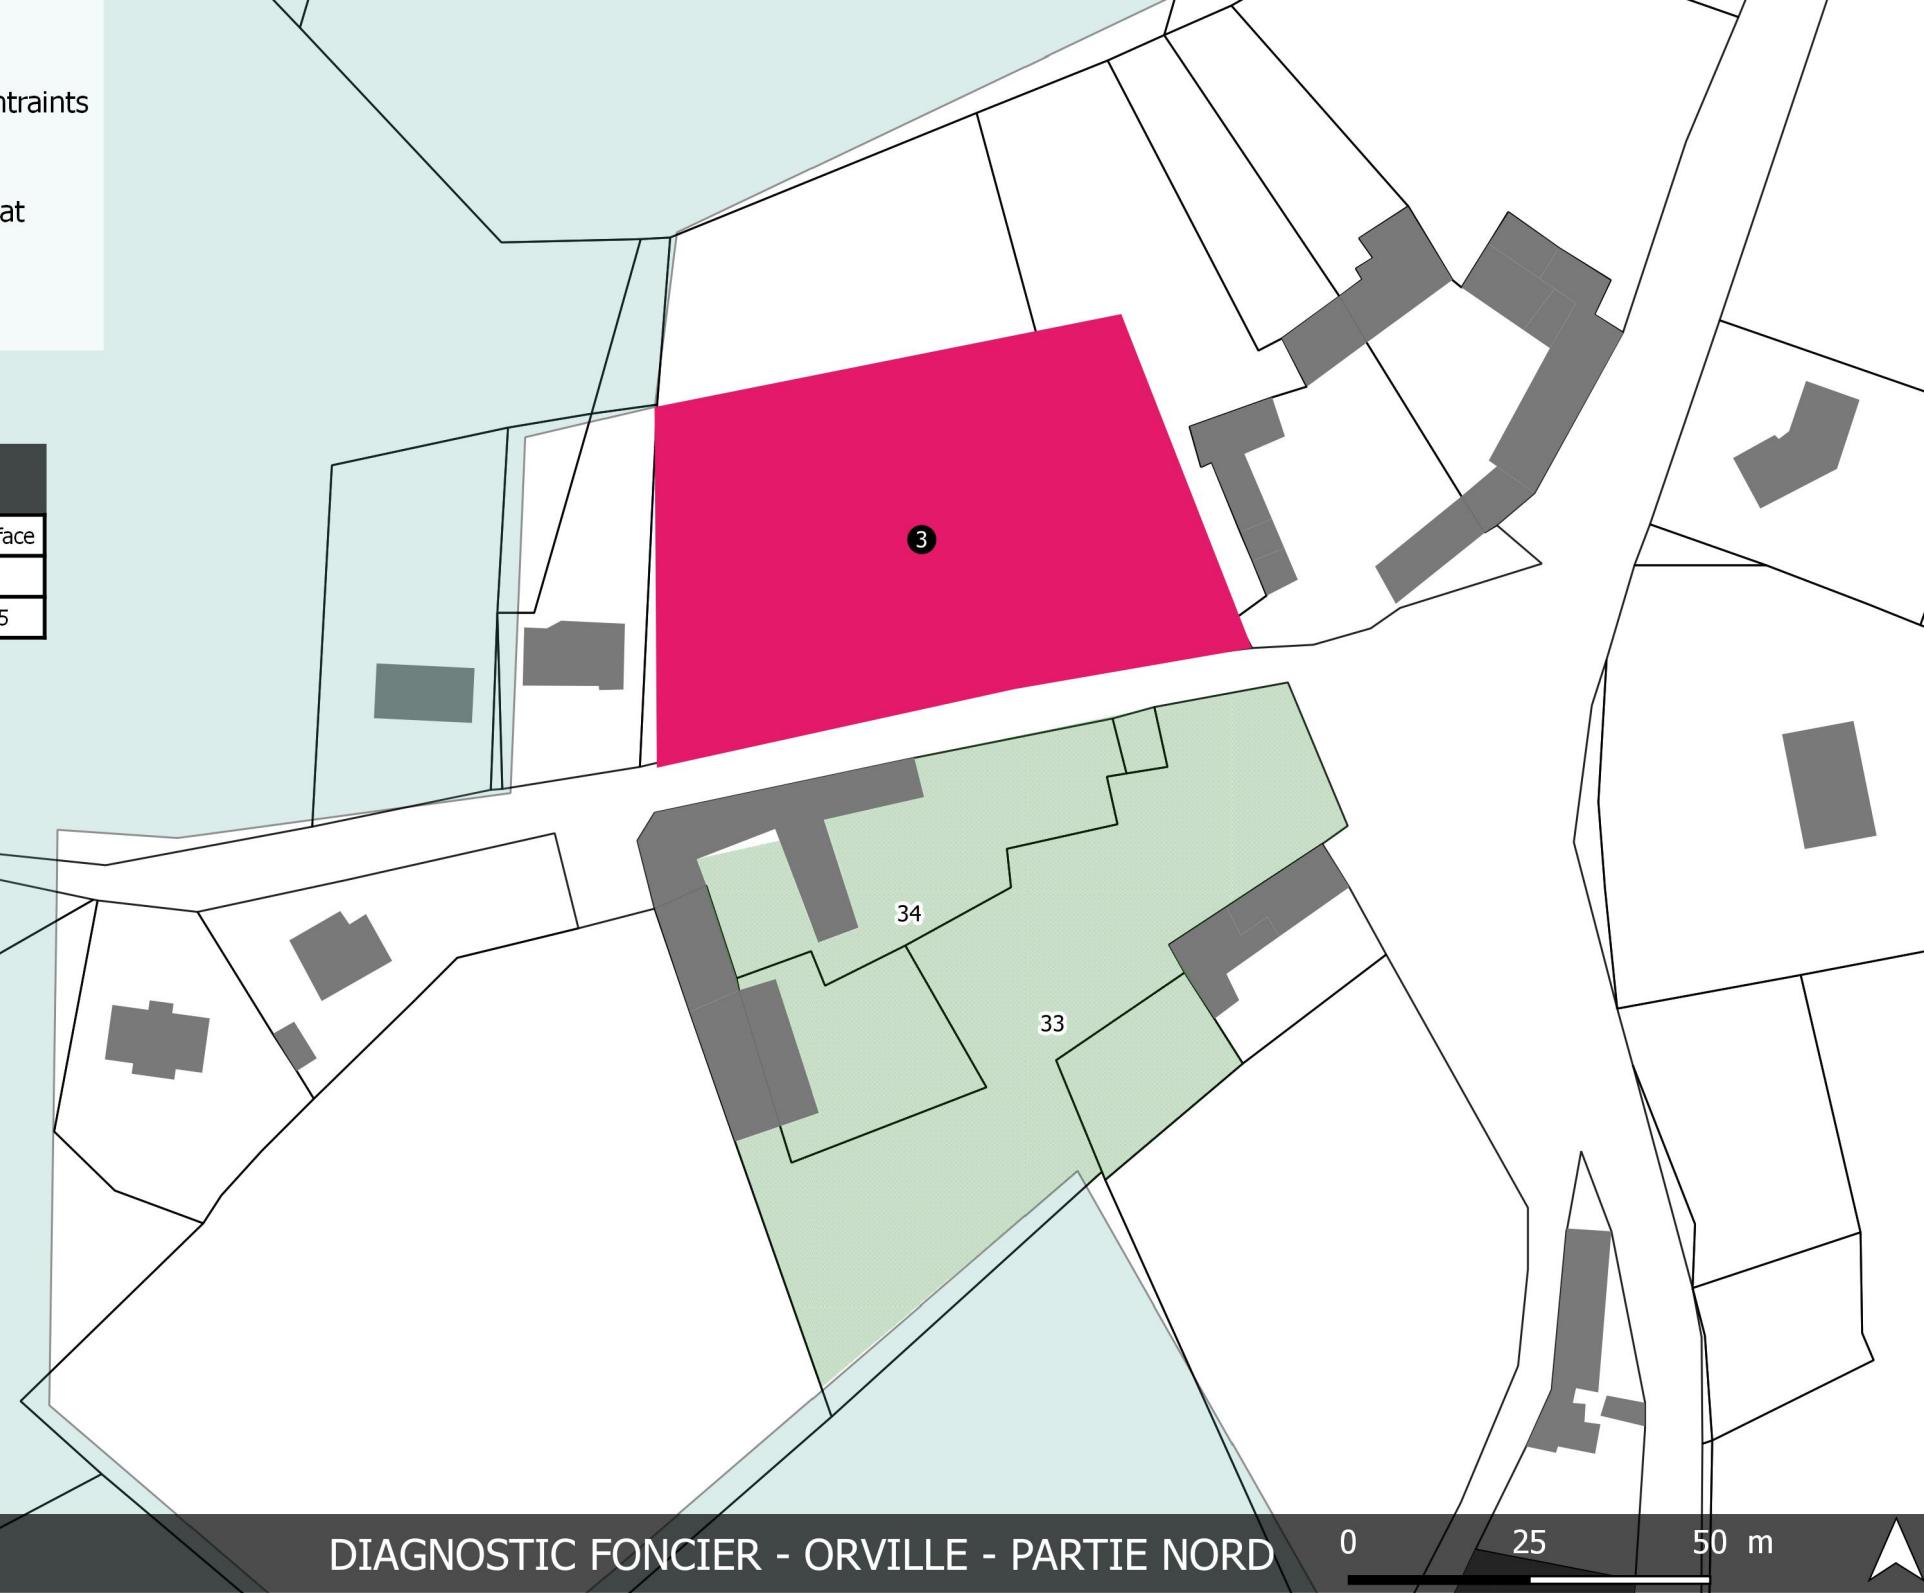

12 logements en tissu urbain existant, 8 après rétention foncière.

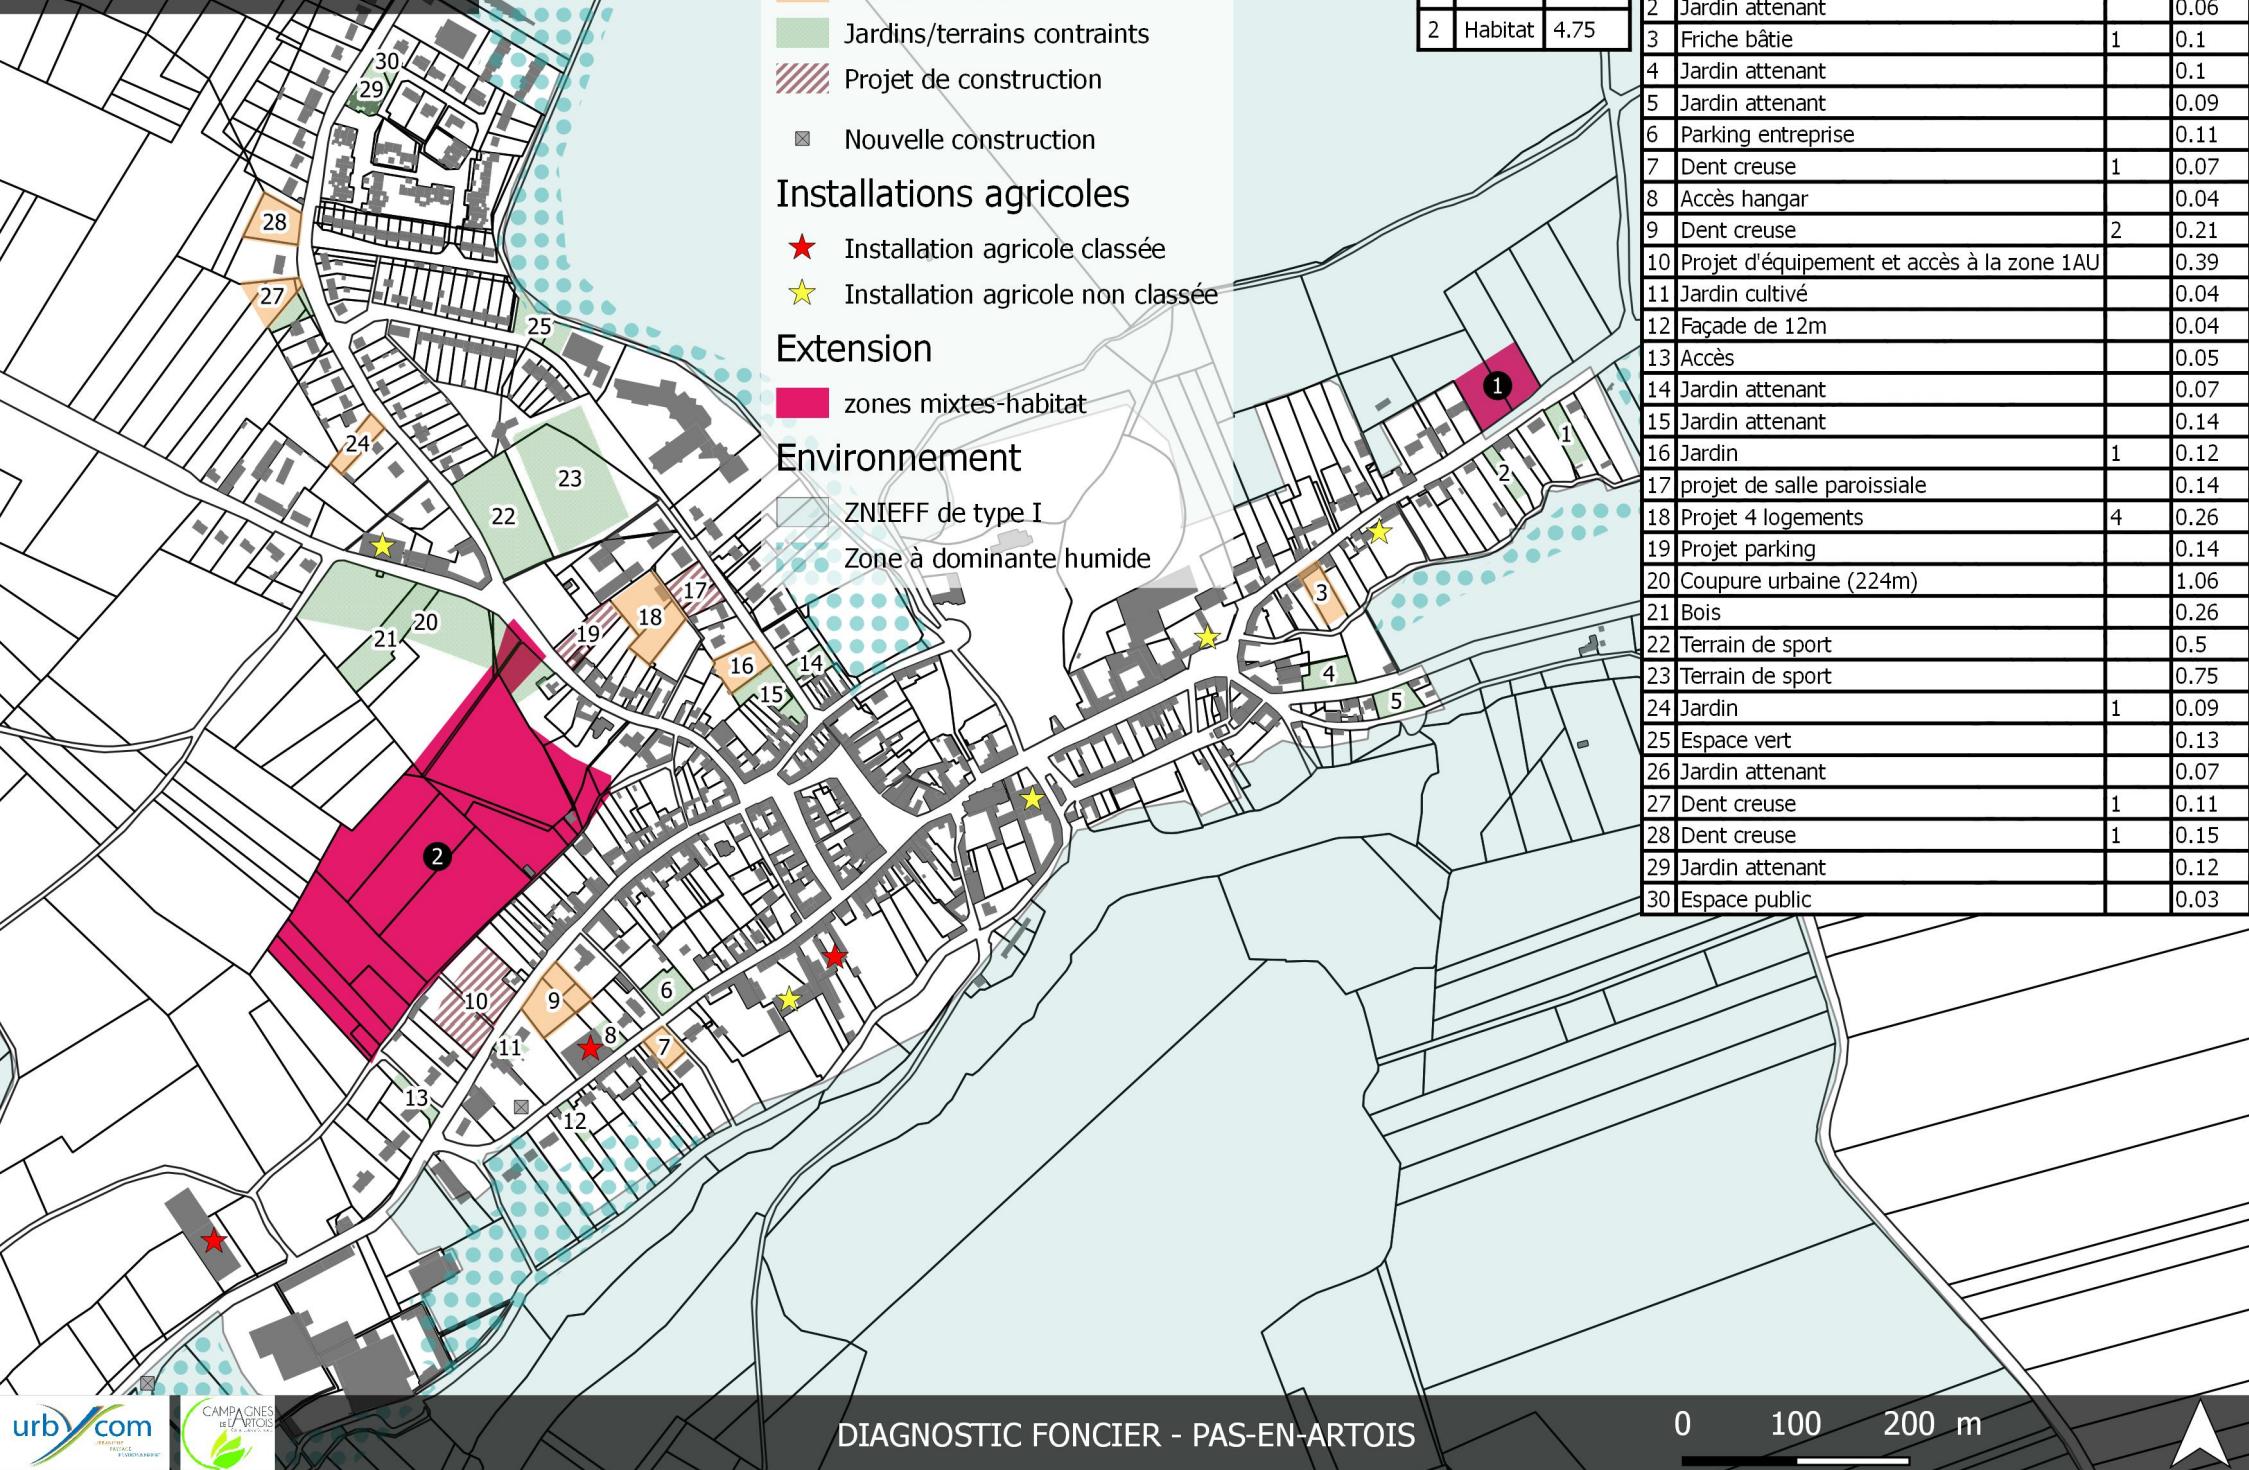

39 logements en tissu urbain existant, 27 après rétention foncière.

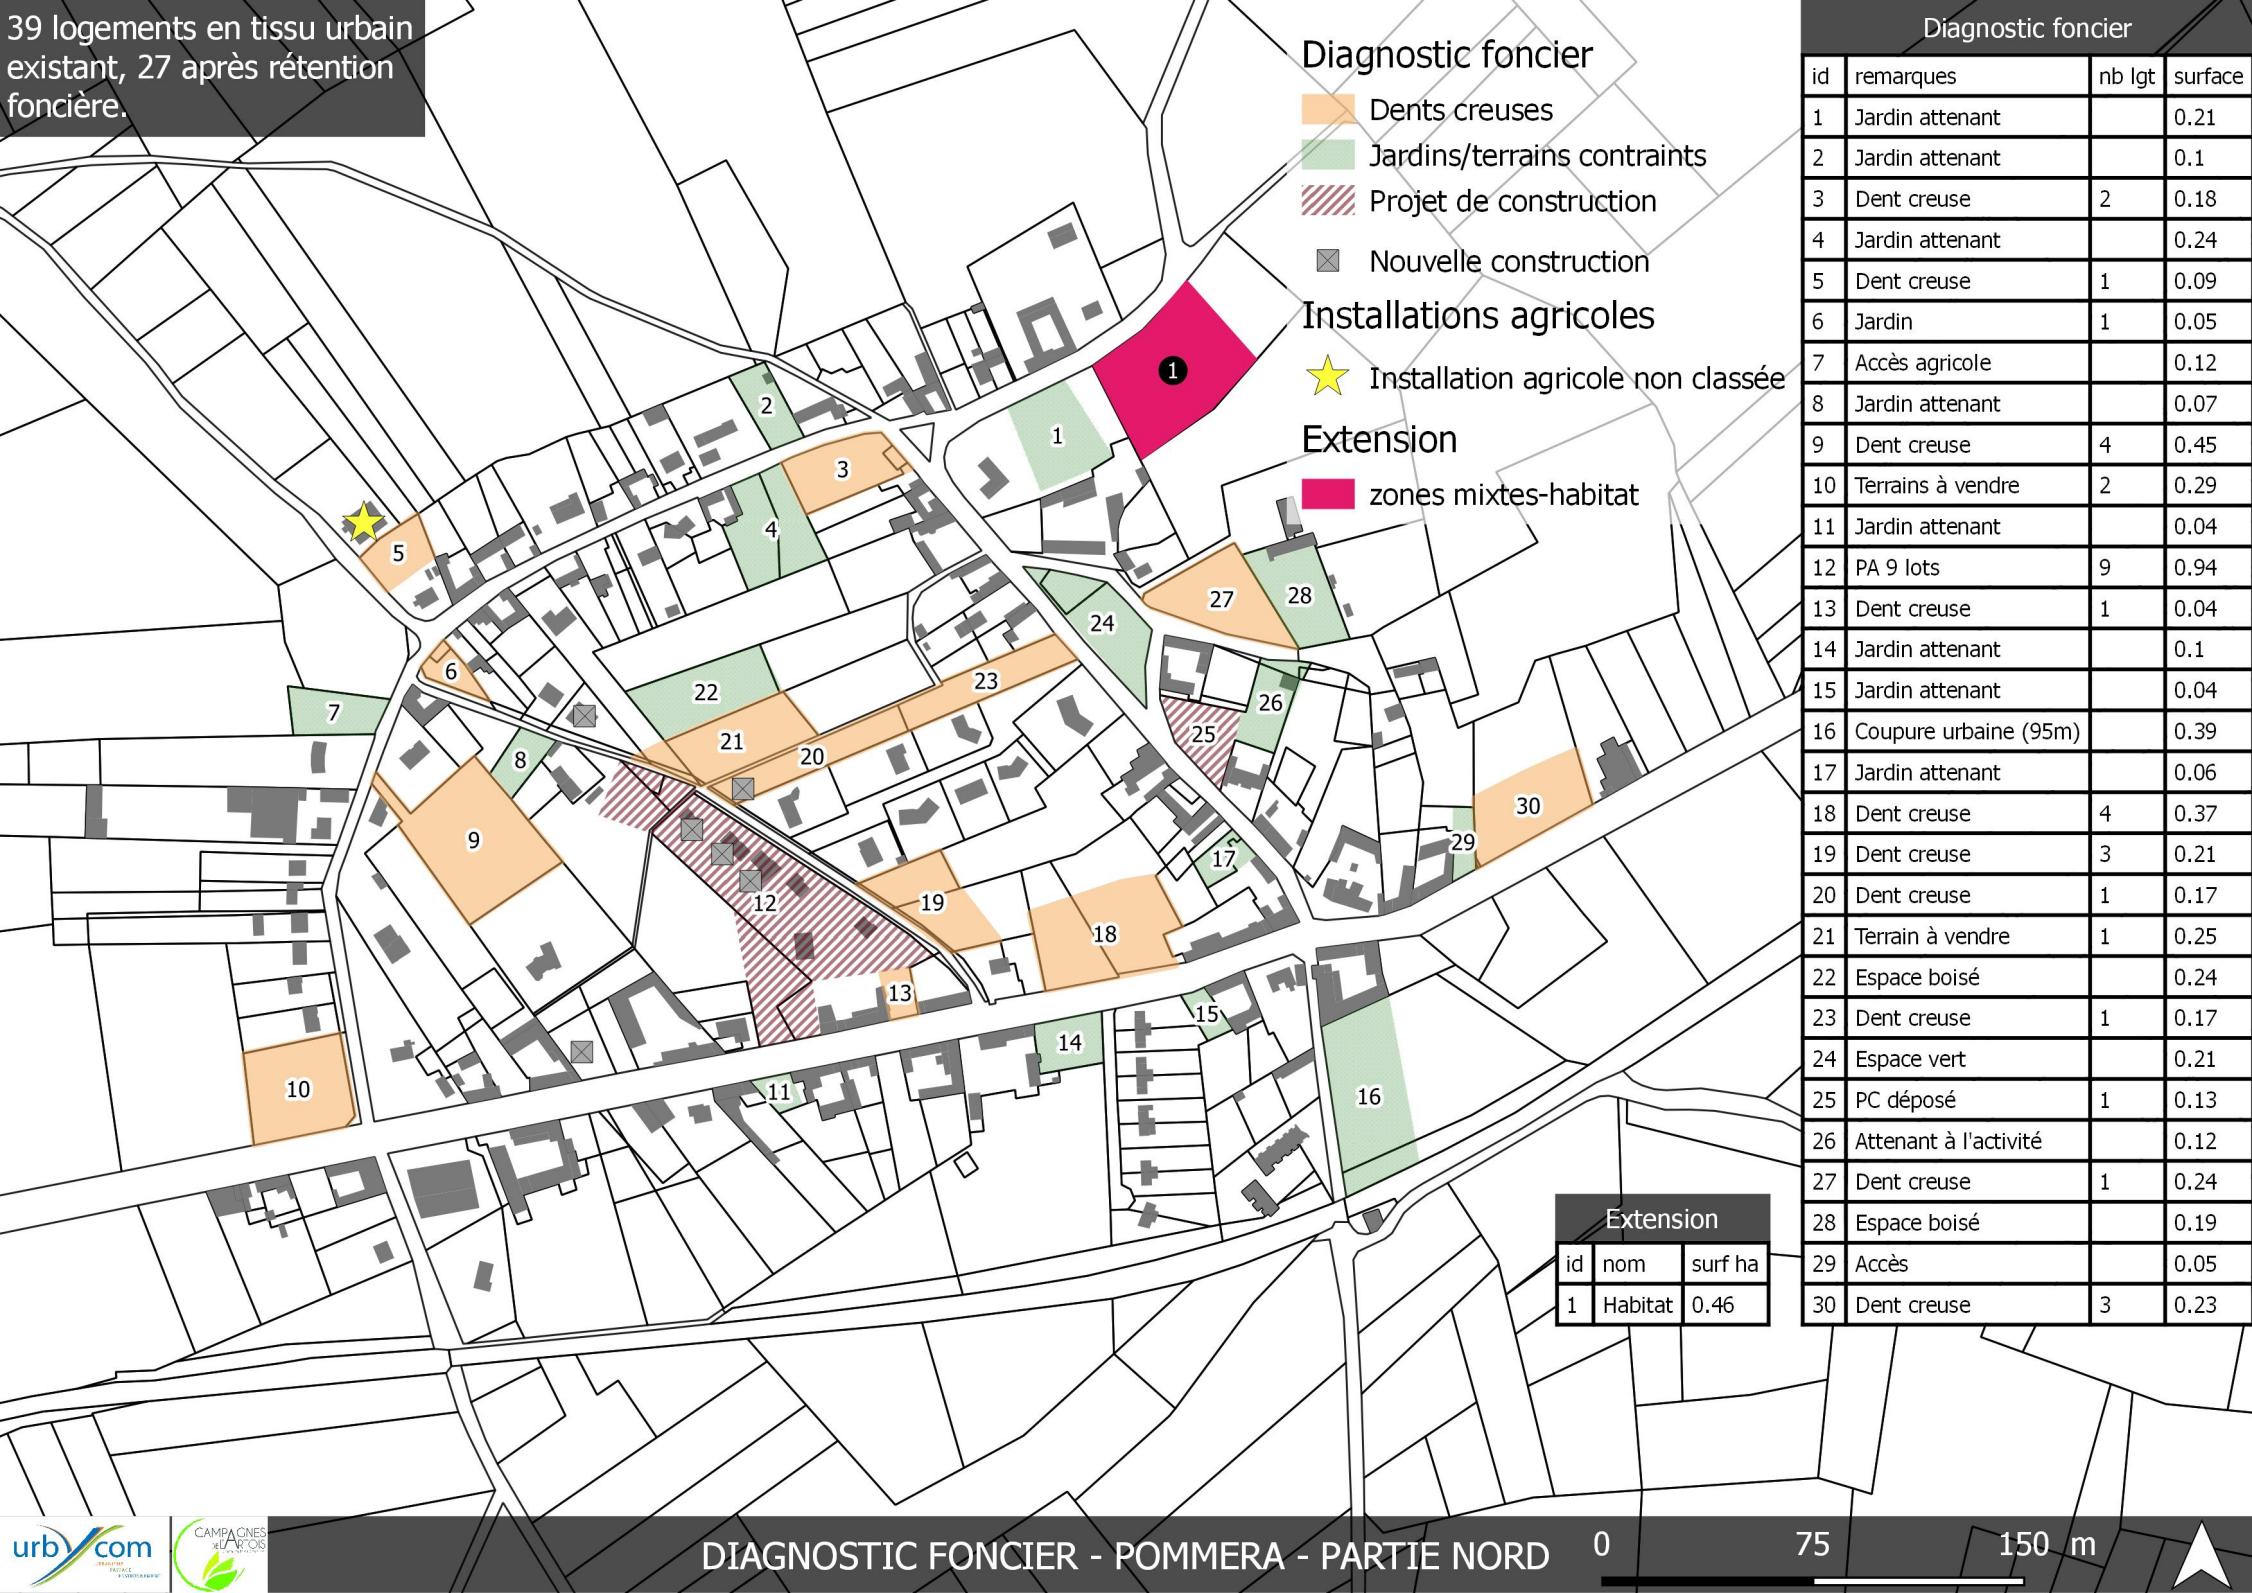

Diagnostic foncier

Diagnostic foncier


Dents creuses

Jardins/terrains contraints

id	remarques	nb lgt	surface
31	Dent creuse	1	0.11
32	Jardin attenant		0.12
33	Dent creuse	1	0.15
34	Jardin attenant		0.19
35	Jardin attenant		0.46
36	Dent creuse	1	0.16
37	Jardin attenant		0.09
38	Dent creuse	1	0.1



9 logements en tissu urbain existant, 6 après rétention foncière.

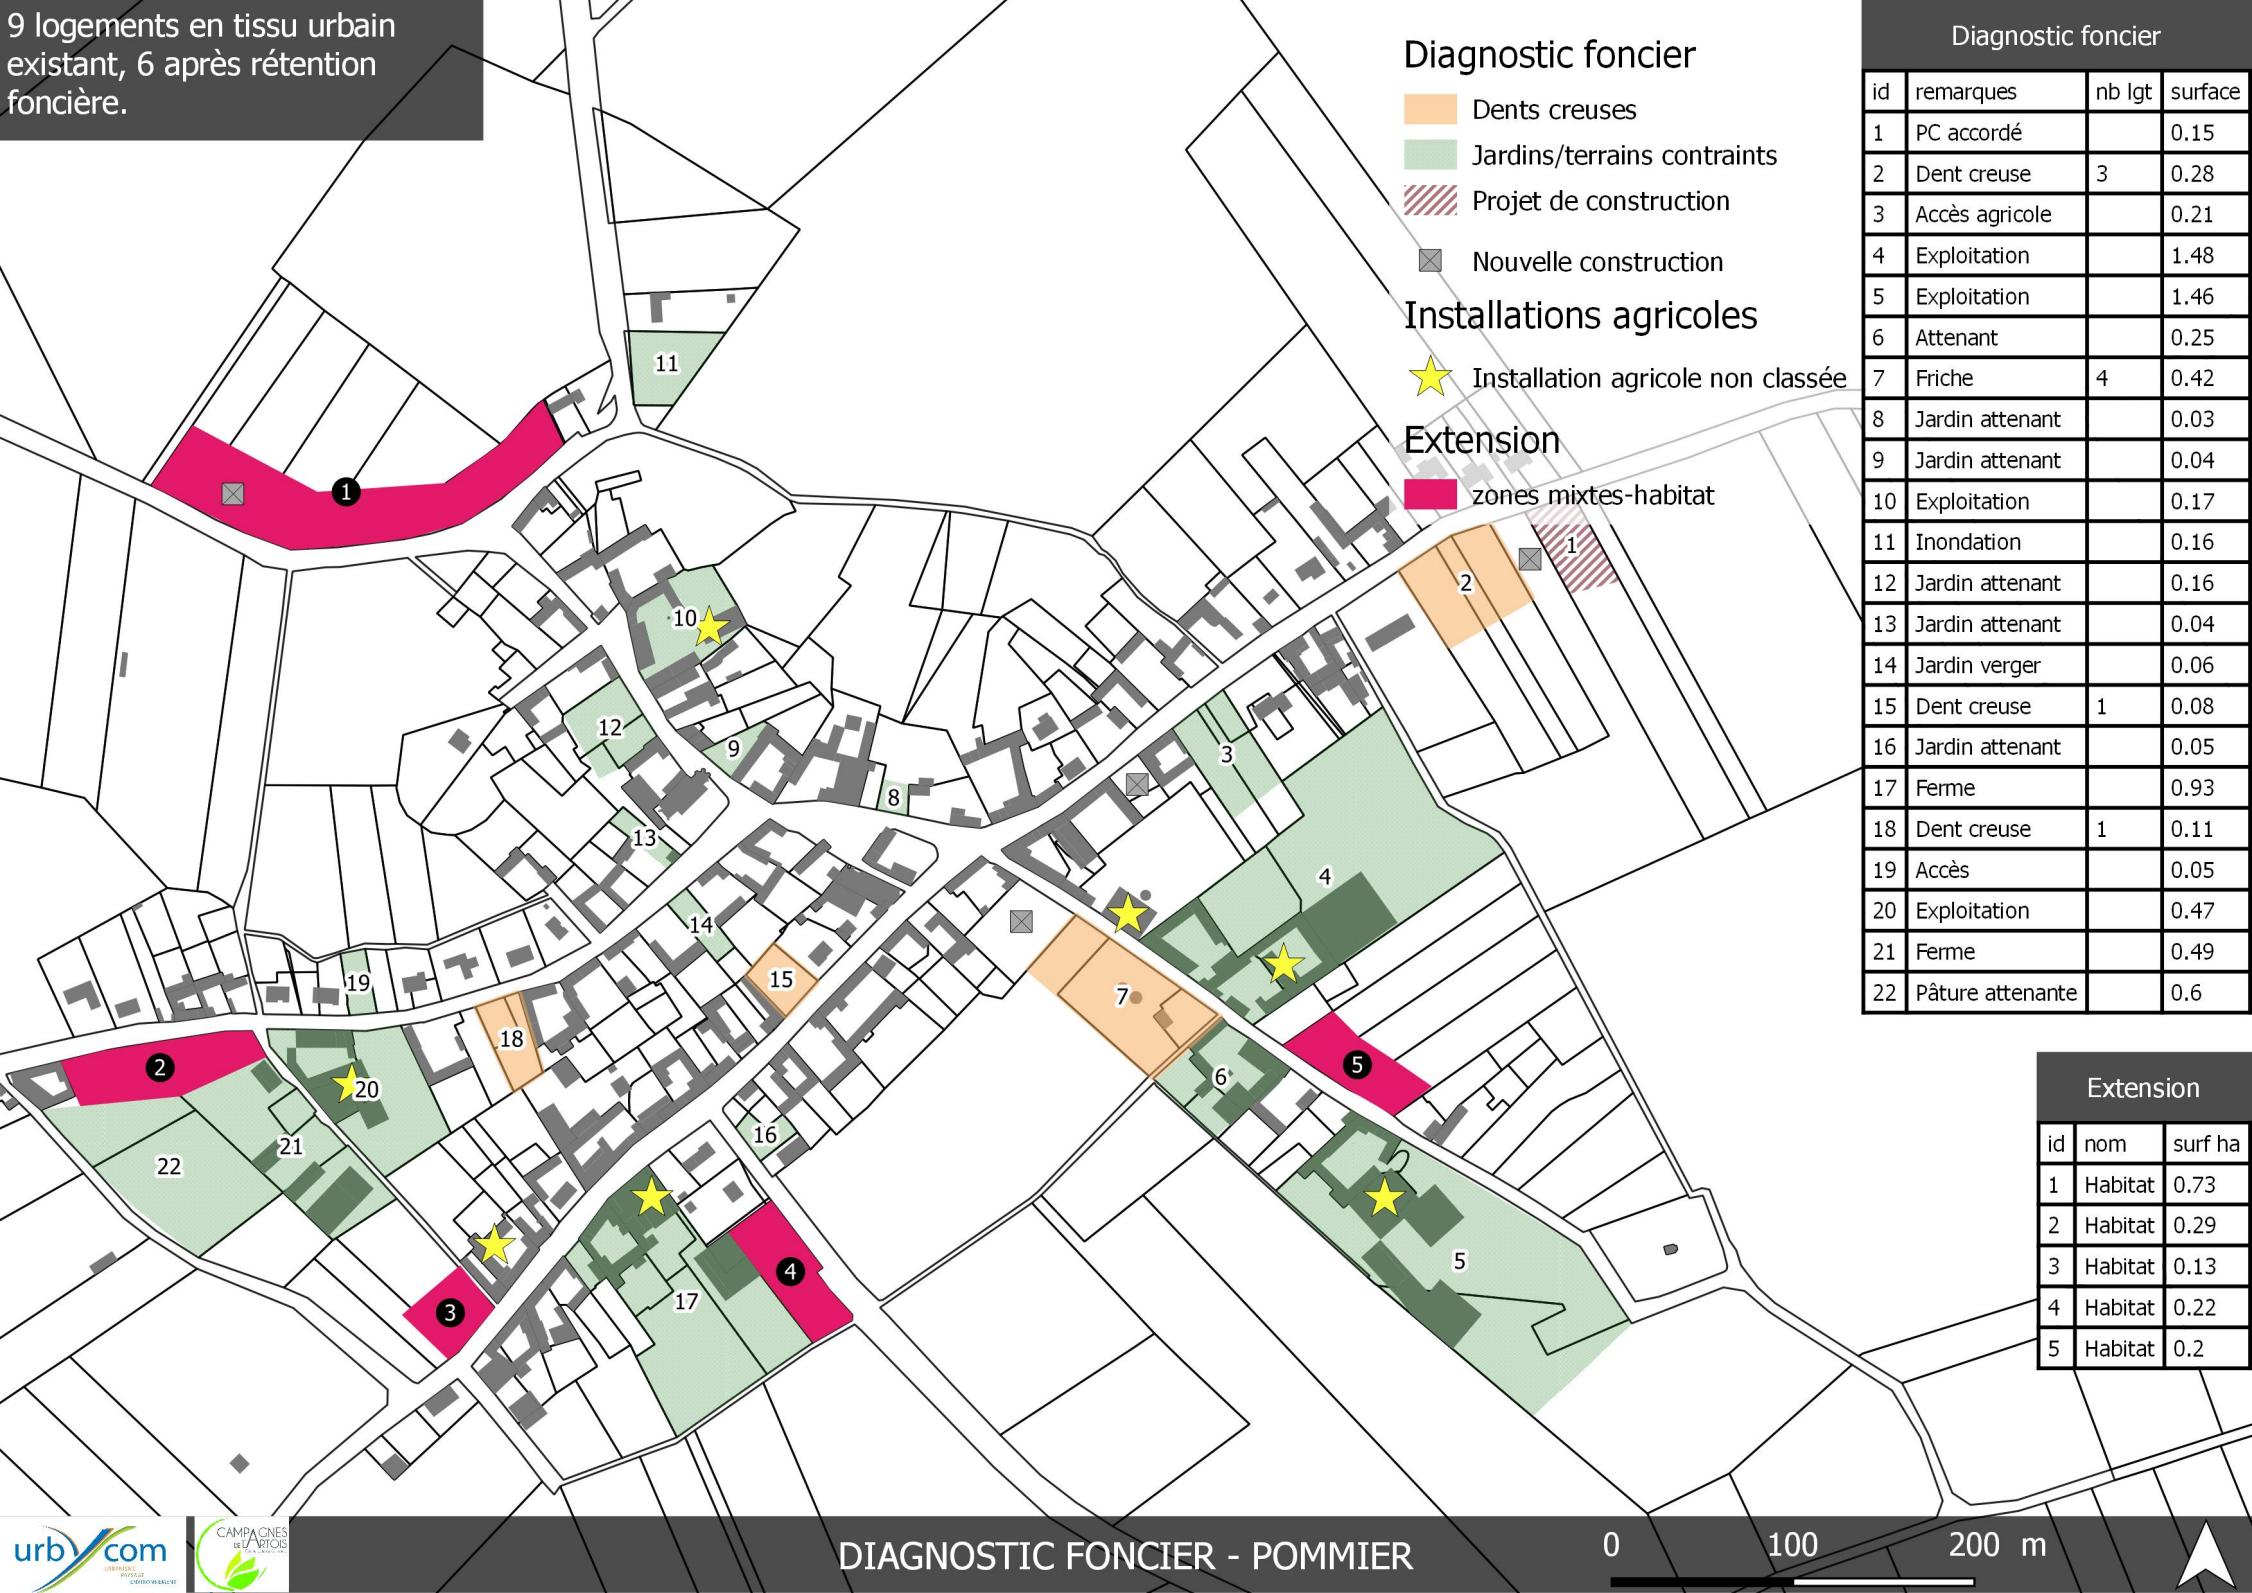


Diagnostic foncier

id	remarques	nb lgt	surface
1	Pâture attenante		0.34
2	Jardin attenant		0.11
3	Dent creuse	3	0.35
4	Jardin attenant		0.08
5	Espace boisé		0.41
6	Dent creuse	1	0.17
7	Dent creuse	1	0.13
8	Jardin attenant		0.19
9	Dent creuse	1	0.16
10	Dent creuse	1	0.12
11	Coupure urbaine (120m)		0.59
12	Espace boisé		0.11
13	PC en cours		0.24
14	Jardin attenant		0.06
15	Coupure urbaine (80m)		0.47
16	Dent creuse	1	0.09
17	Coupure urbaine (92m)		0.27
18	Jardin attenant		0.14
19	Dent creuse (attenant à la ferme)	2	0.3
20	Dent creuse	1	0.1
21	Jardin attenant		0.17
22	Jardin attenant		0.12
23	Jardin attenant		0.07
24	Coupure urbaine (101m)		0.66

Diagnostic foncier

25	Pâture attenante	1	0.16
26	Espace vert		0.12
27	Friche bâtie	1	0.06
28	Risque inondation		0.14
29	Jardin attenant		0.11
30	Terrain à vendre	1	0.17
31	Jardin attenant		0.04
32	Jardin attenant		0.12
33	Dent creuse	3	0.22
34	Construit		0.16
35	Mobil home		0.25
36	Dent creuse (inondable prévoir réhausse)	2	0.16
37	Camping		0.38
38	Dent creuse (inondable prévoir rehausse)	2	0.19
39	Jardin	1	0.07
40	Jardin attenant		0.05
41	Jardin de la maison remarquable		0.15
42	Verger		0.06
43	Talus		0.16
44	Jardin attenant		0.08

26 logements en tissu urbain existant, 20 après rétention foncière.

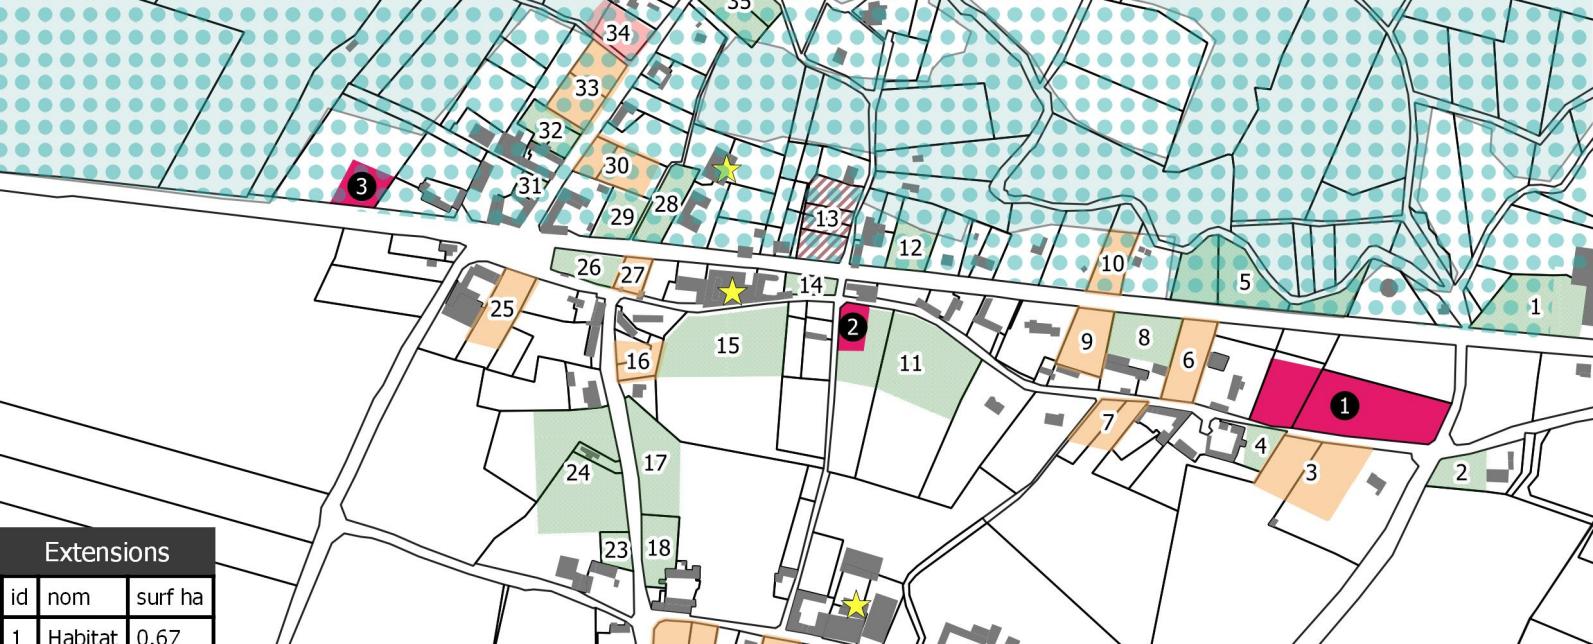

Diagnostic foncier

- Construct
- Dents creuses
- Jardins/terrains contraints
- Projet de construction

Installations agricoles

- Installation agricole classée
- Installation agricole non classée


Extensions

- zones mixtes-habitat

Environnement

- ZNIEFF de type I
- Zone à dominante humide

id	remarques	nb lgt	surface
45	Construit		0.35
46	Jardin attenant		0.08
47	Dent creuse	1	0.07
48	Dent creuse	3	0.38
49	Construit		0.17

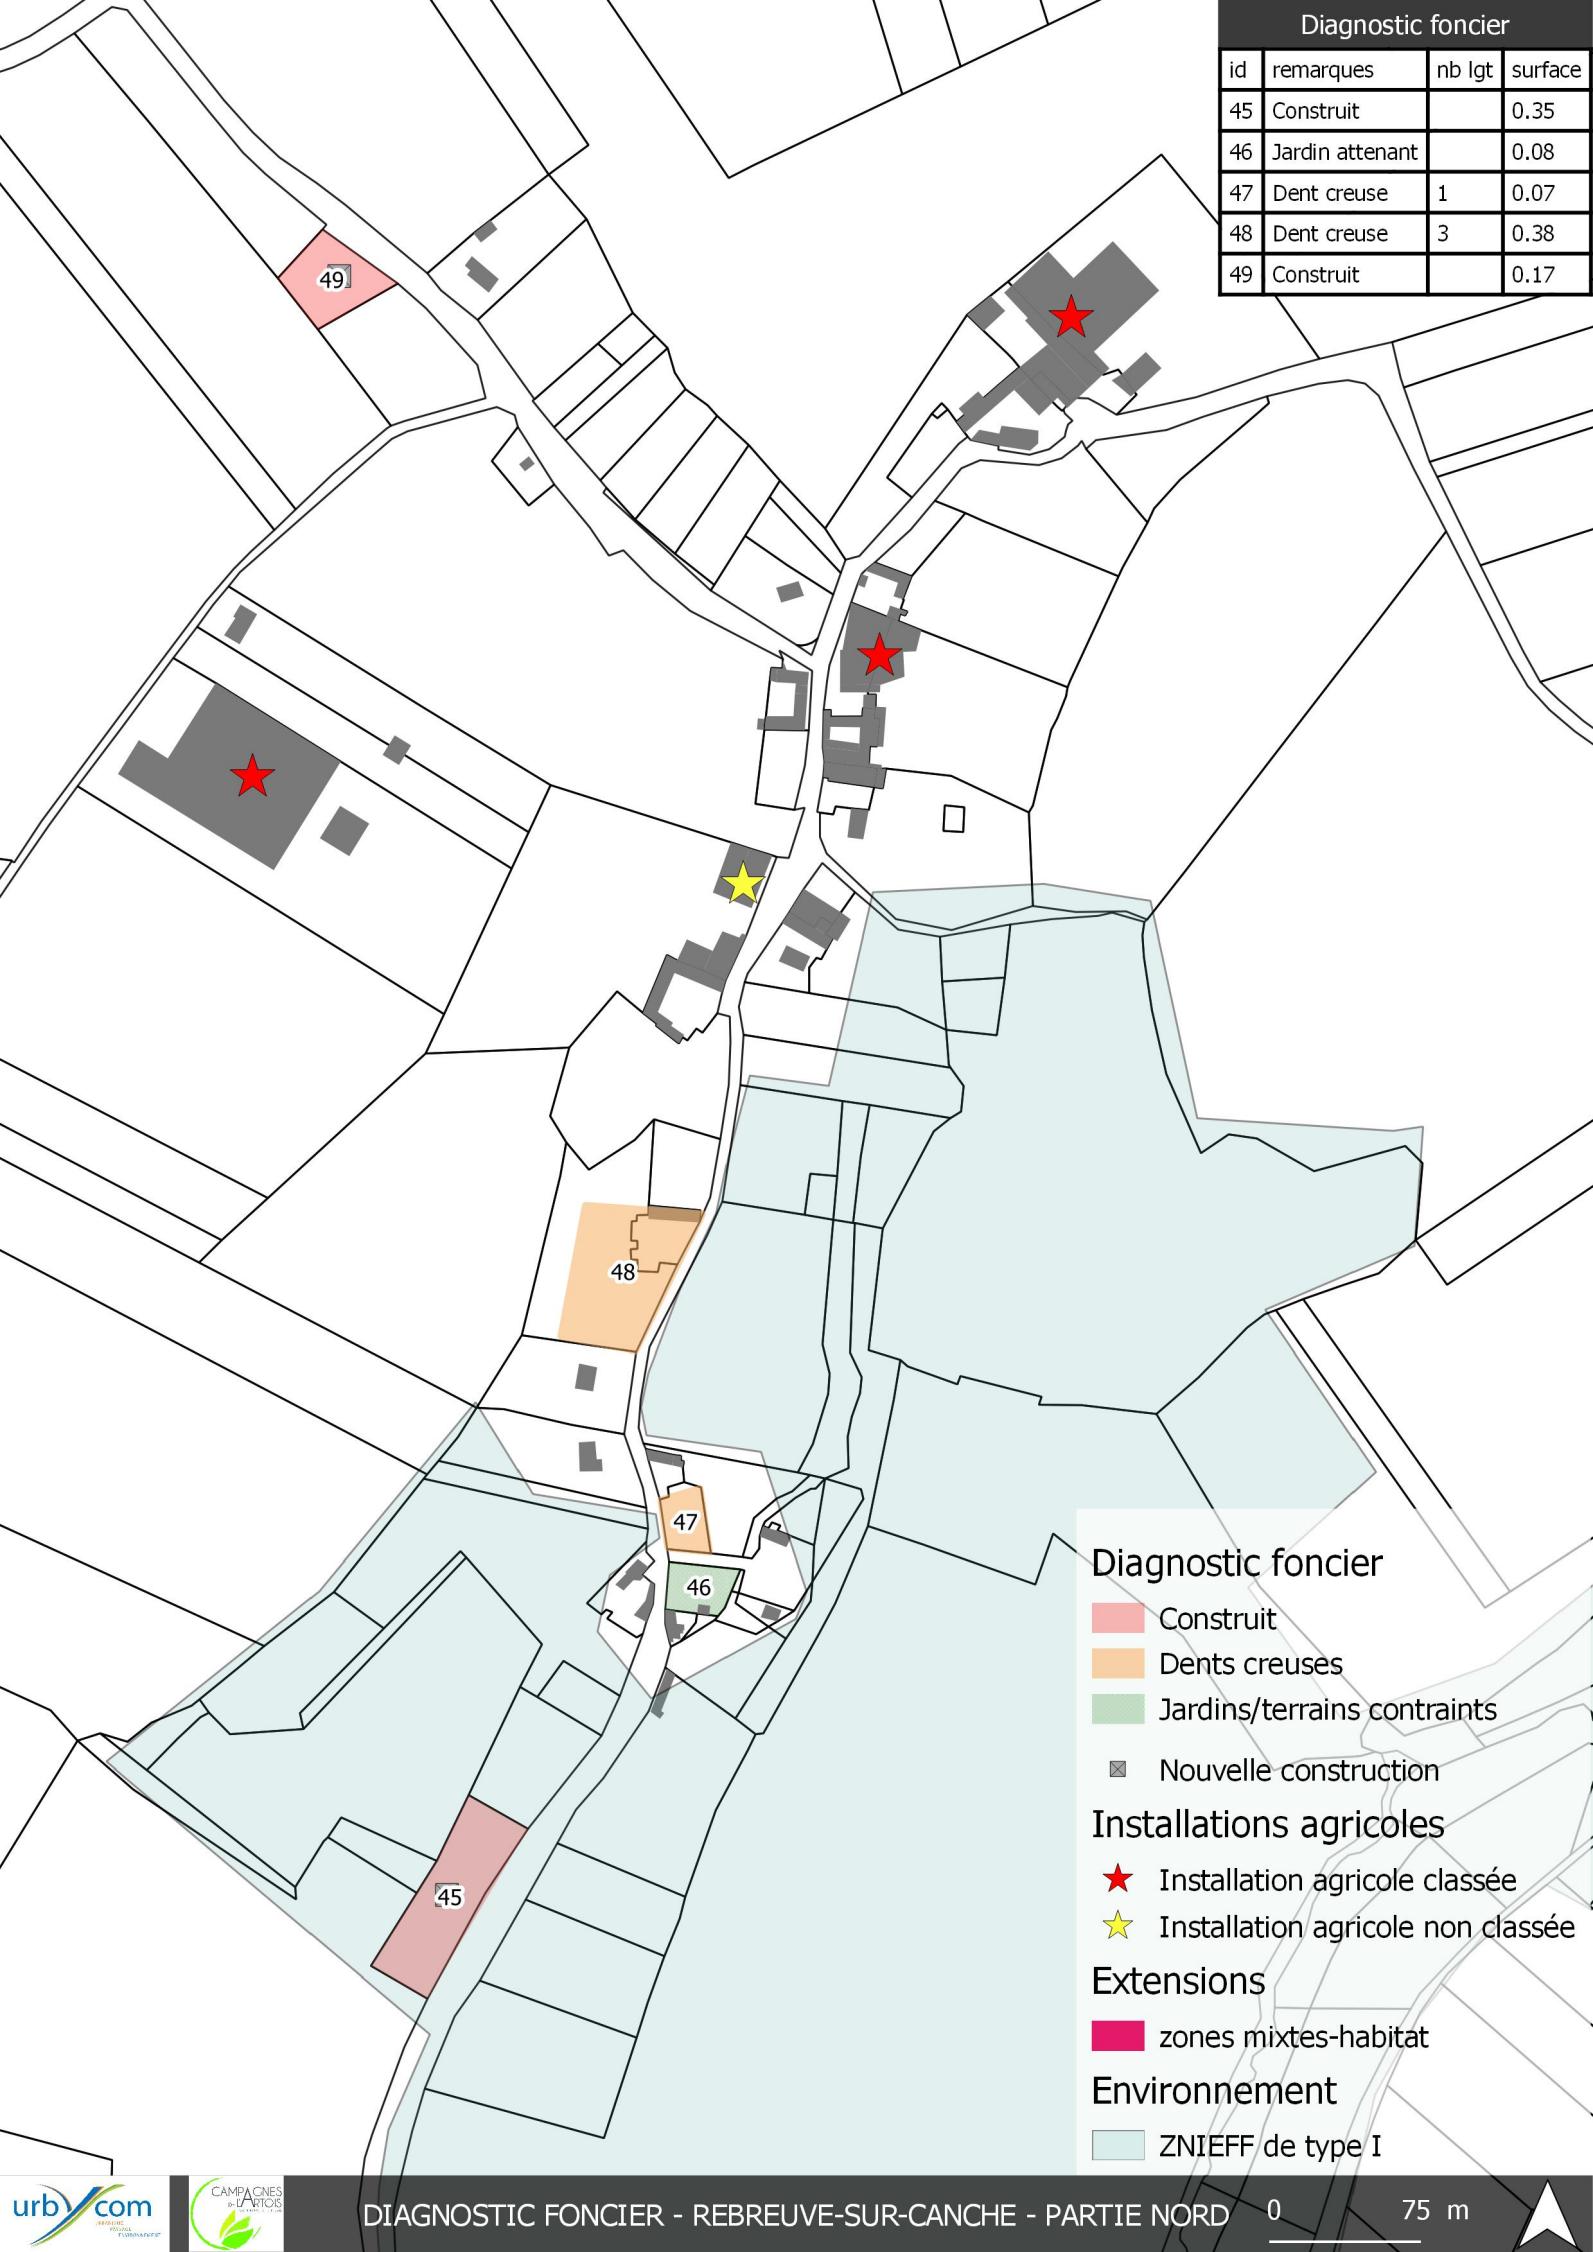**Diagnostic foncier**

- Construit
- Dents creuses
- Jardins/terrains contraints
- Nouvelle construction

Installations agricoles

- ★ Installation agricole classée
- ★ Installation agricole non classée


Extensions

- zones mixtes-habitat


Environnement

- ZNIEFF de type I


23 logements en tissu urbain existant, 15 après rétention foncière.

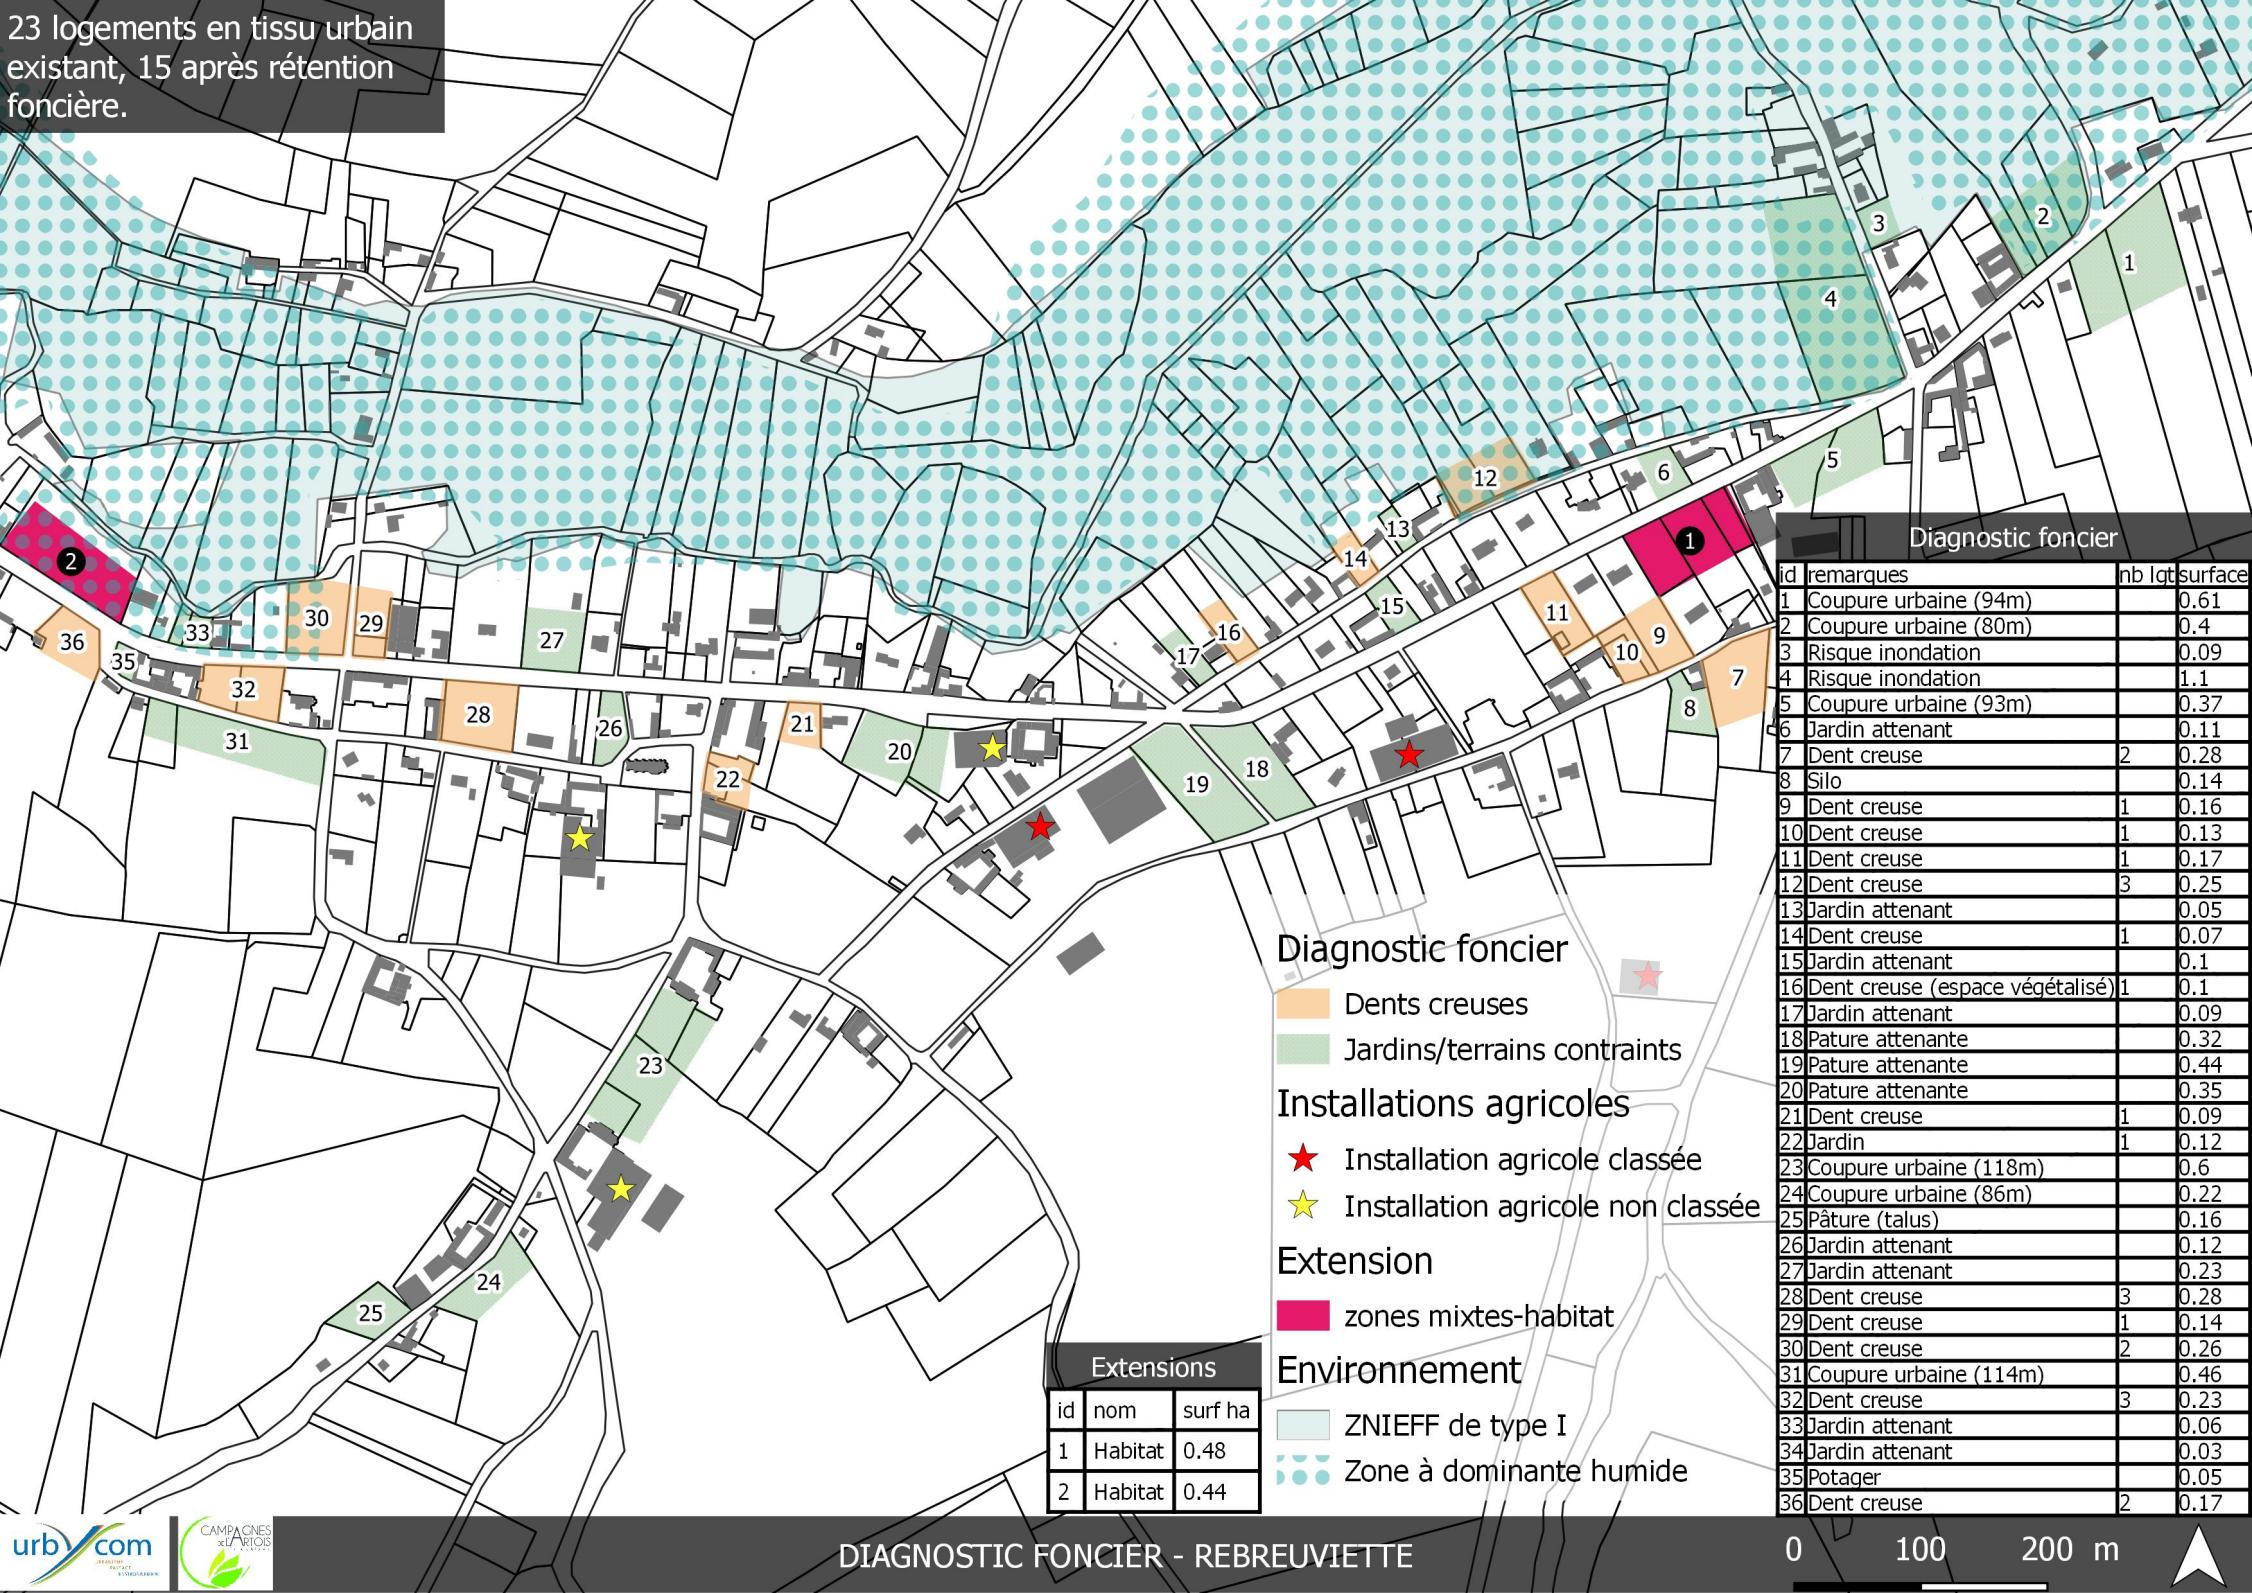


18 logements en tissu urbain existant, 12 après rétention foncière.

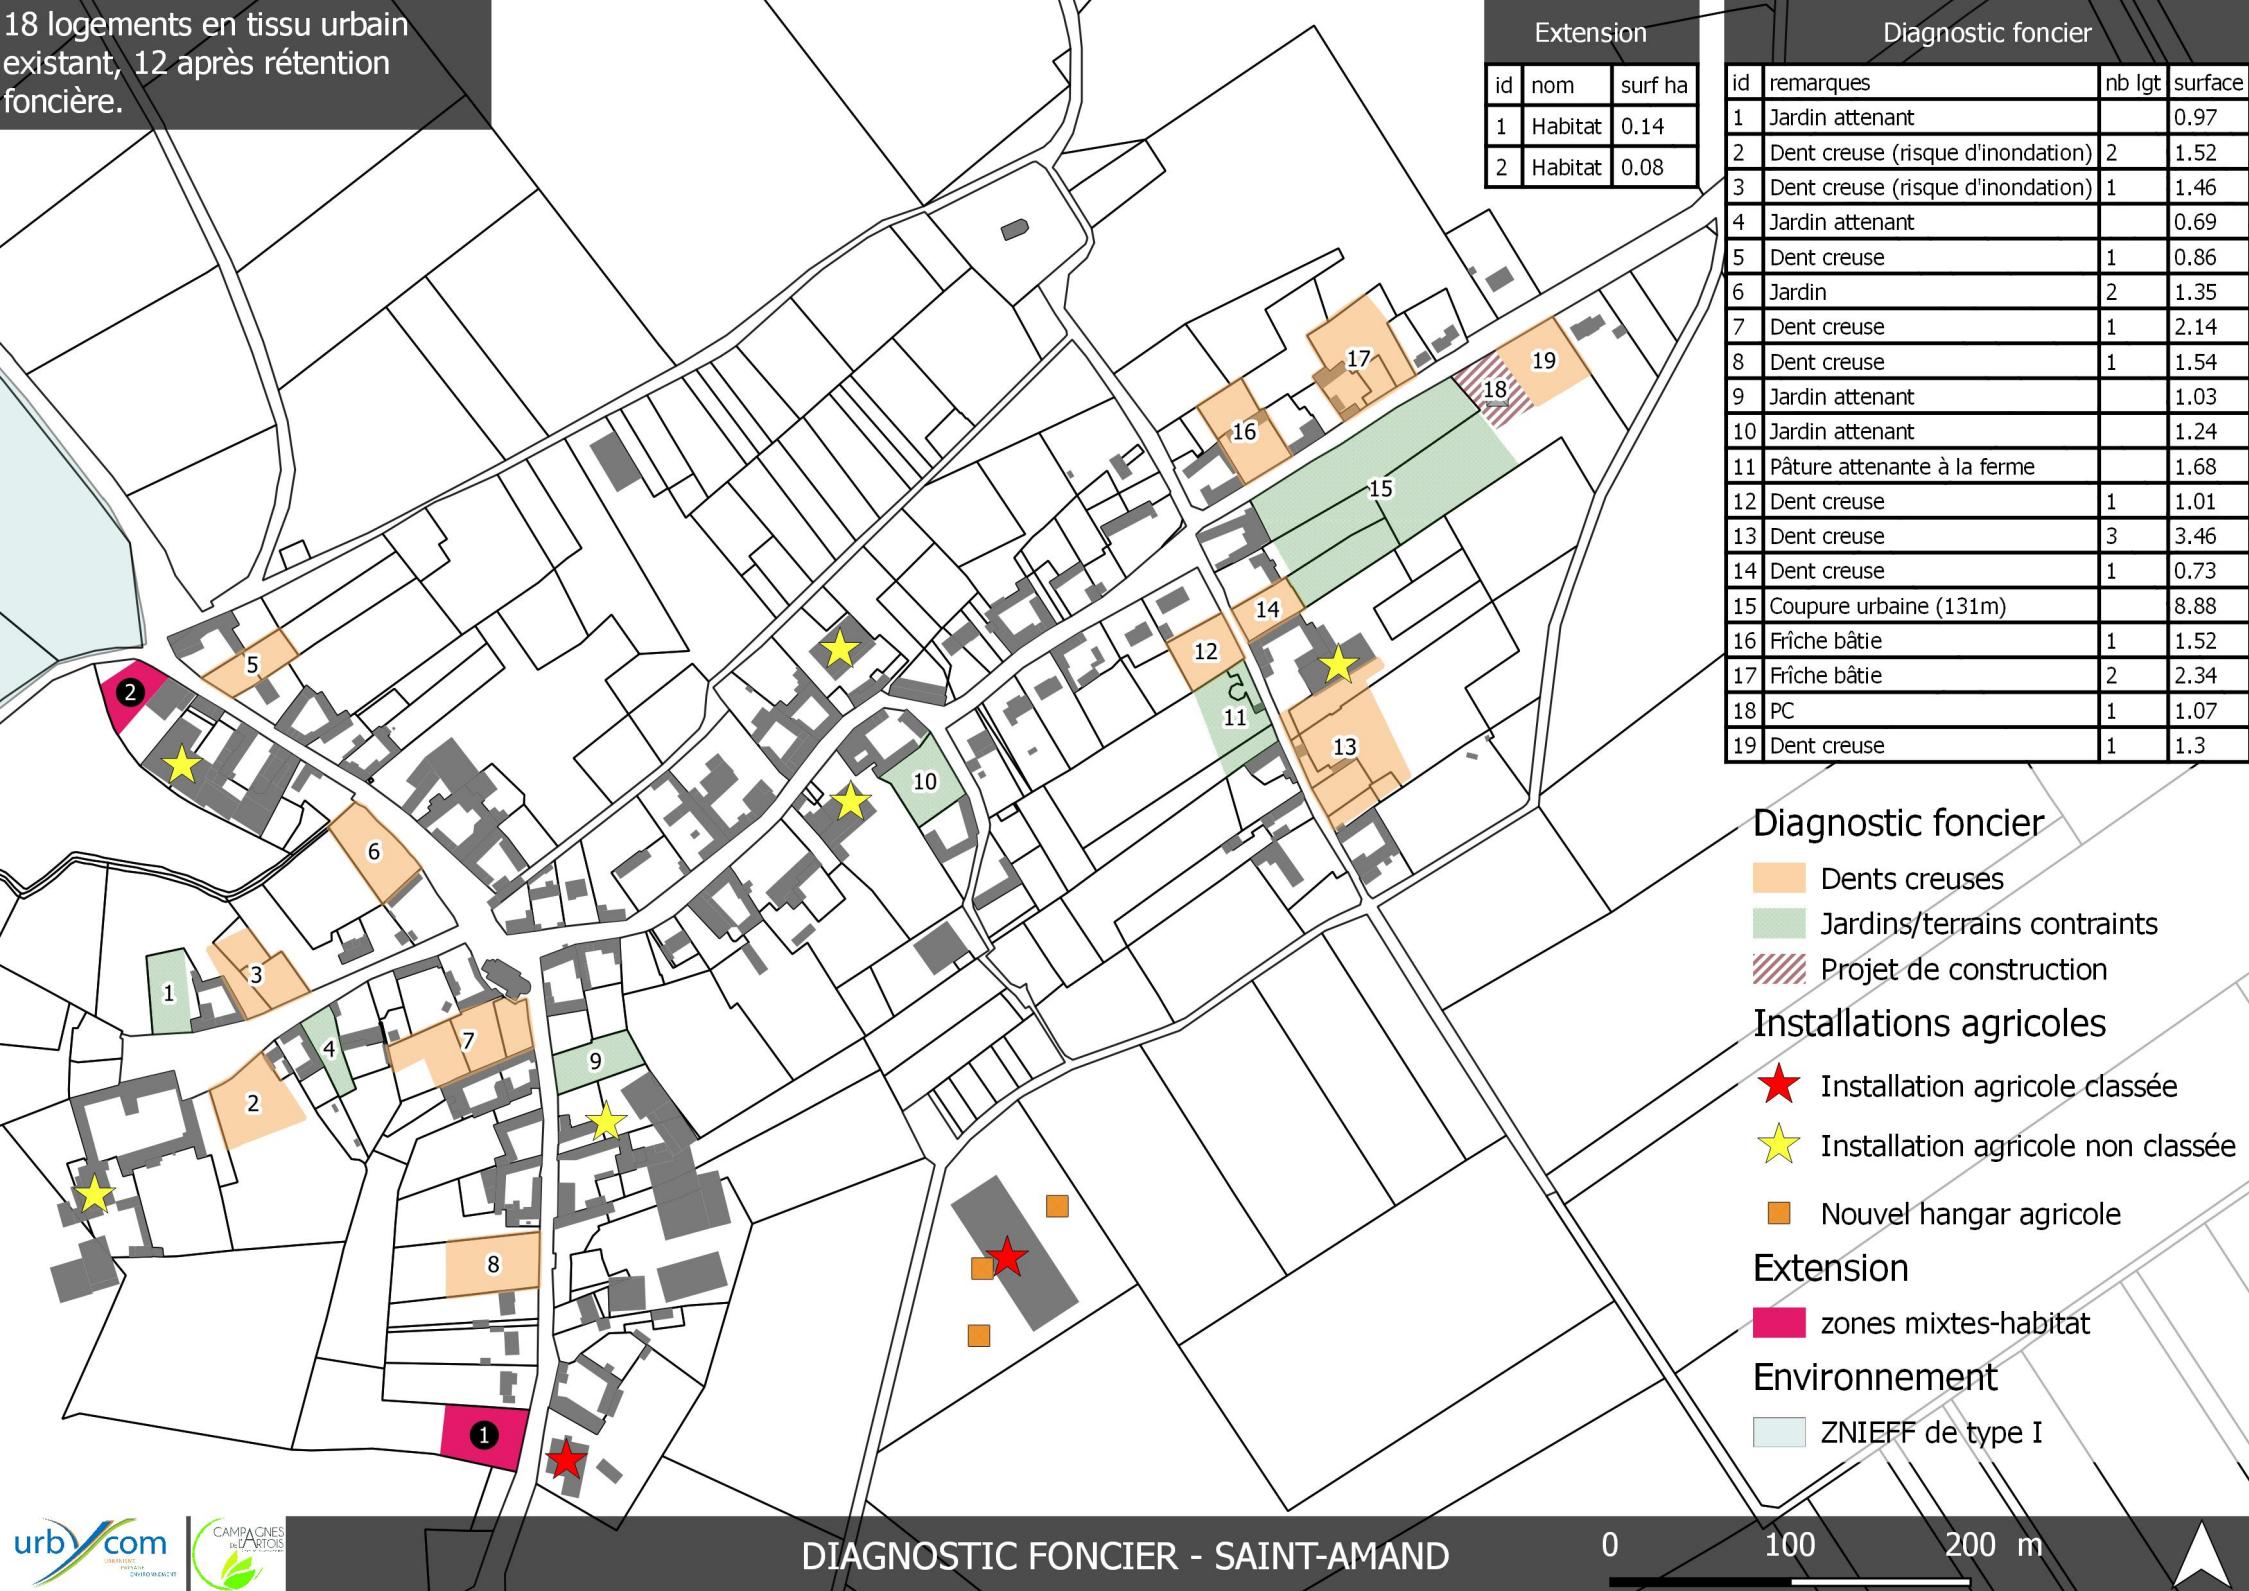

14 logements en tissu urbain
existant, 10 après rétention
foncière.

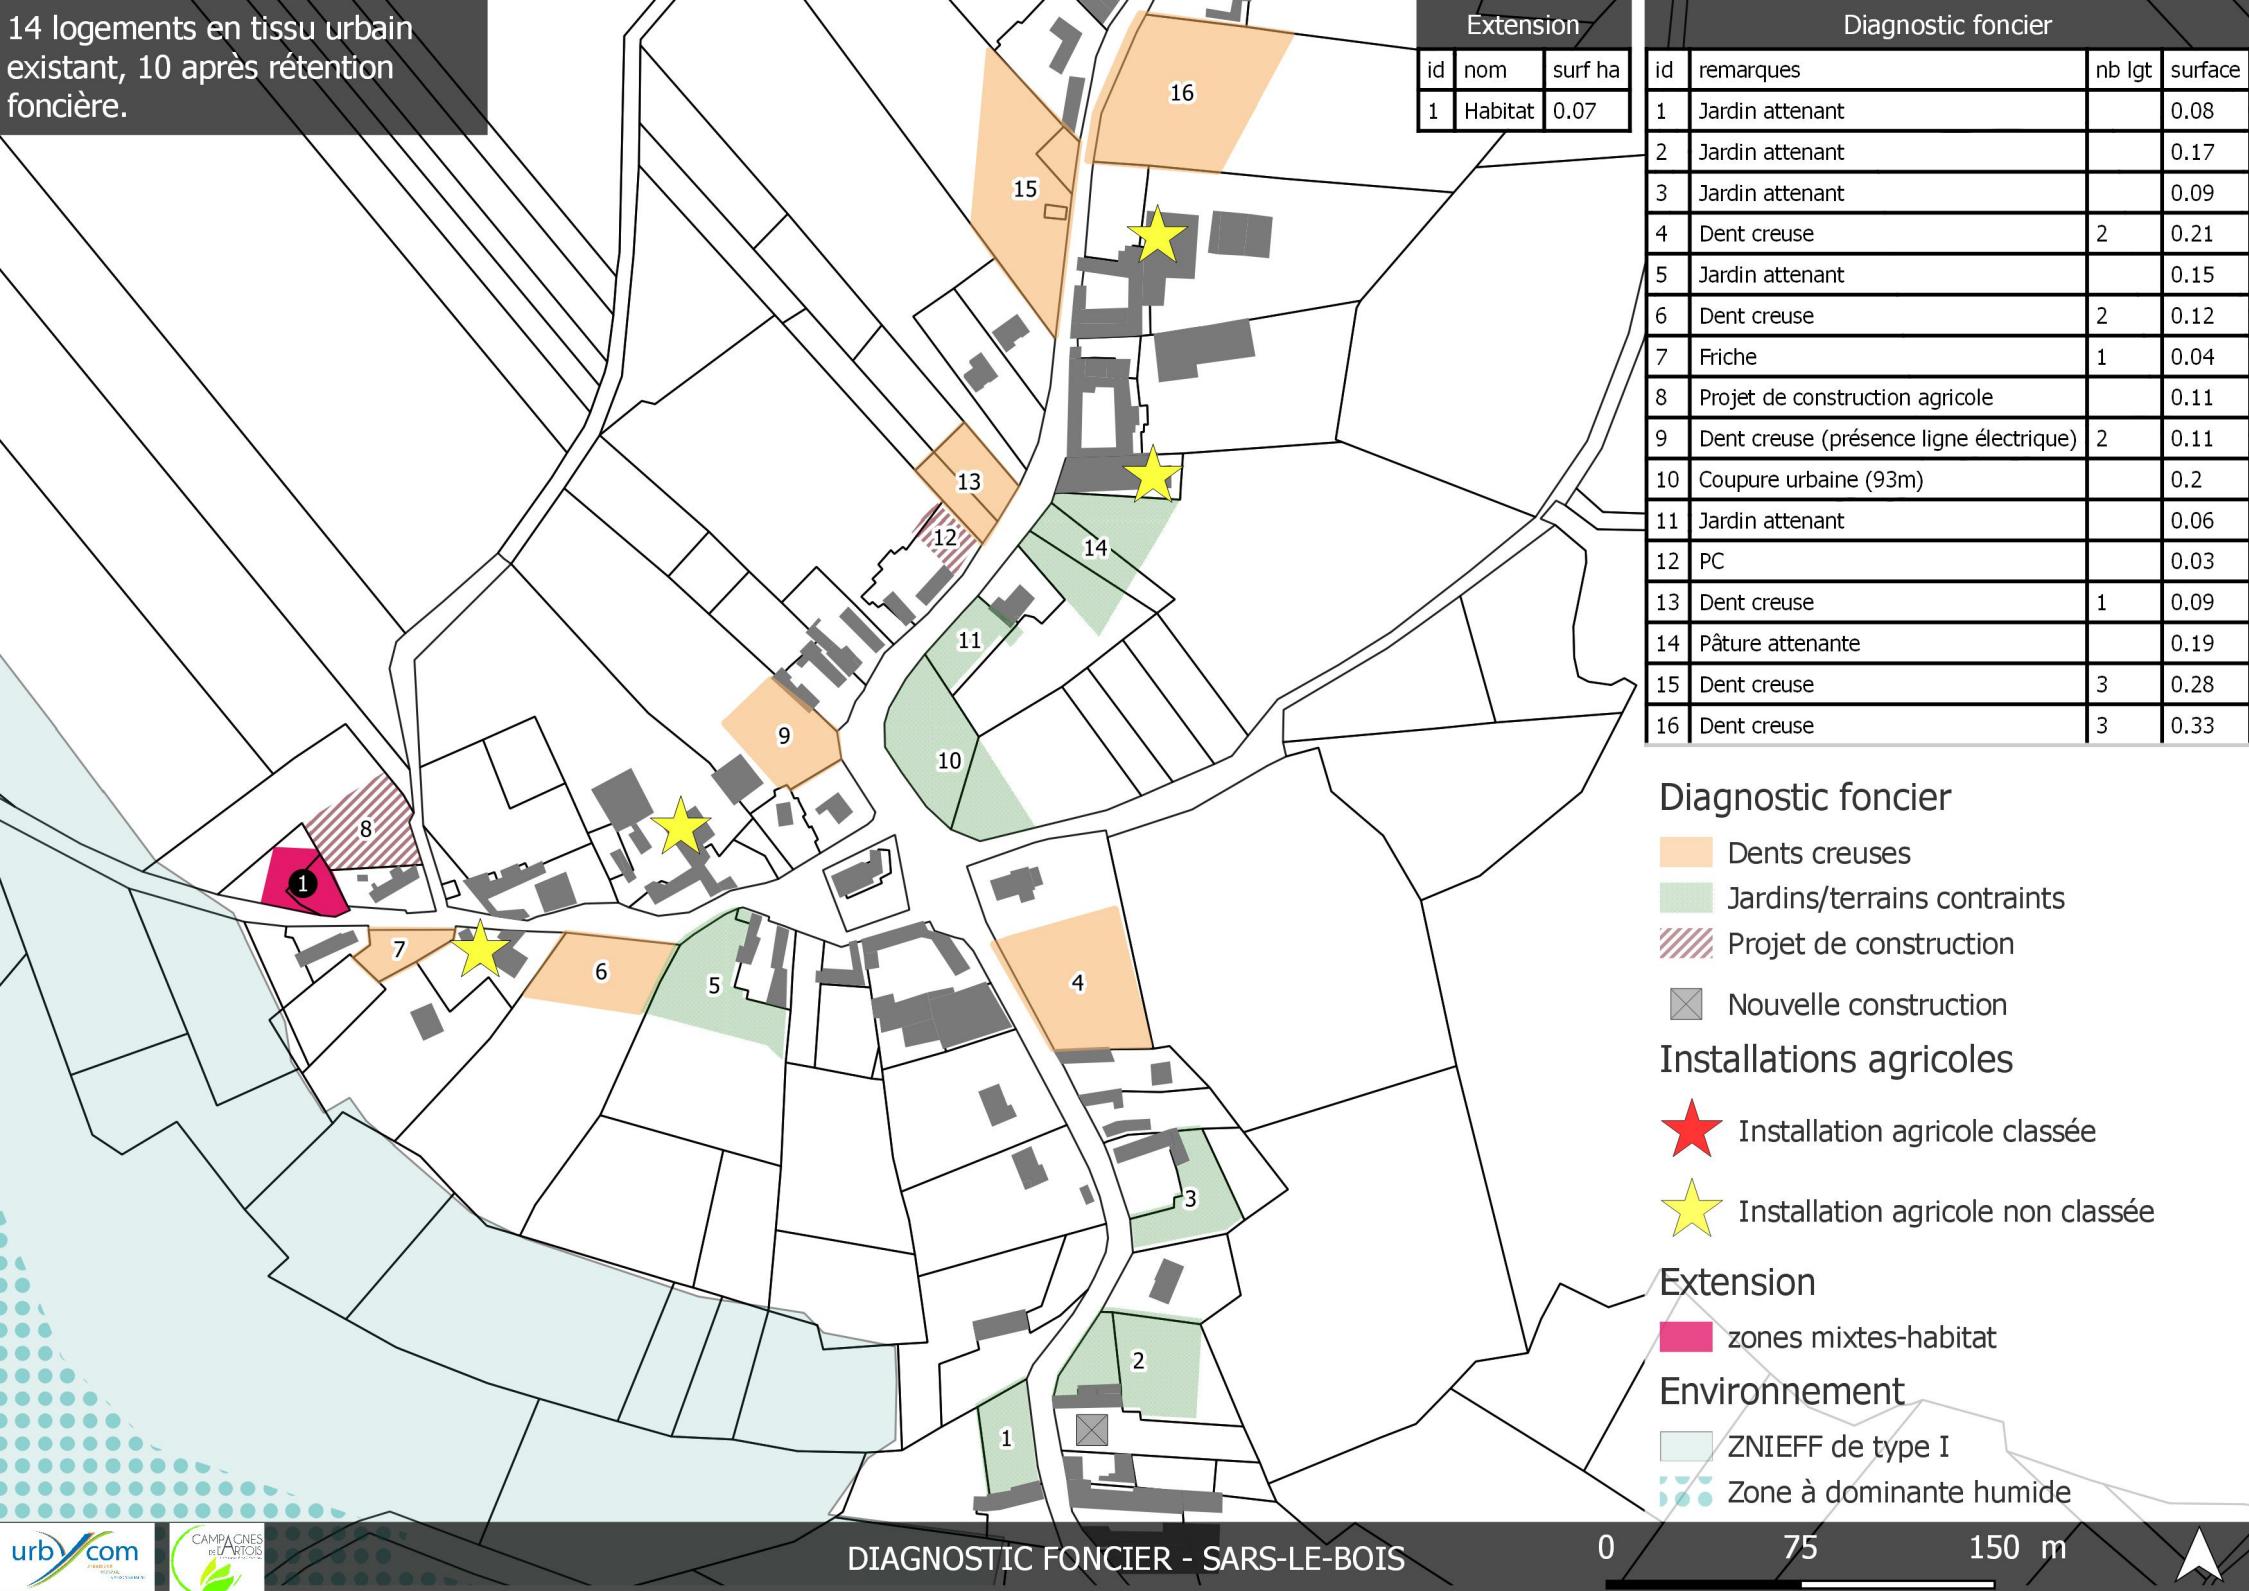


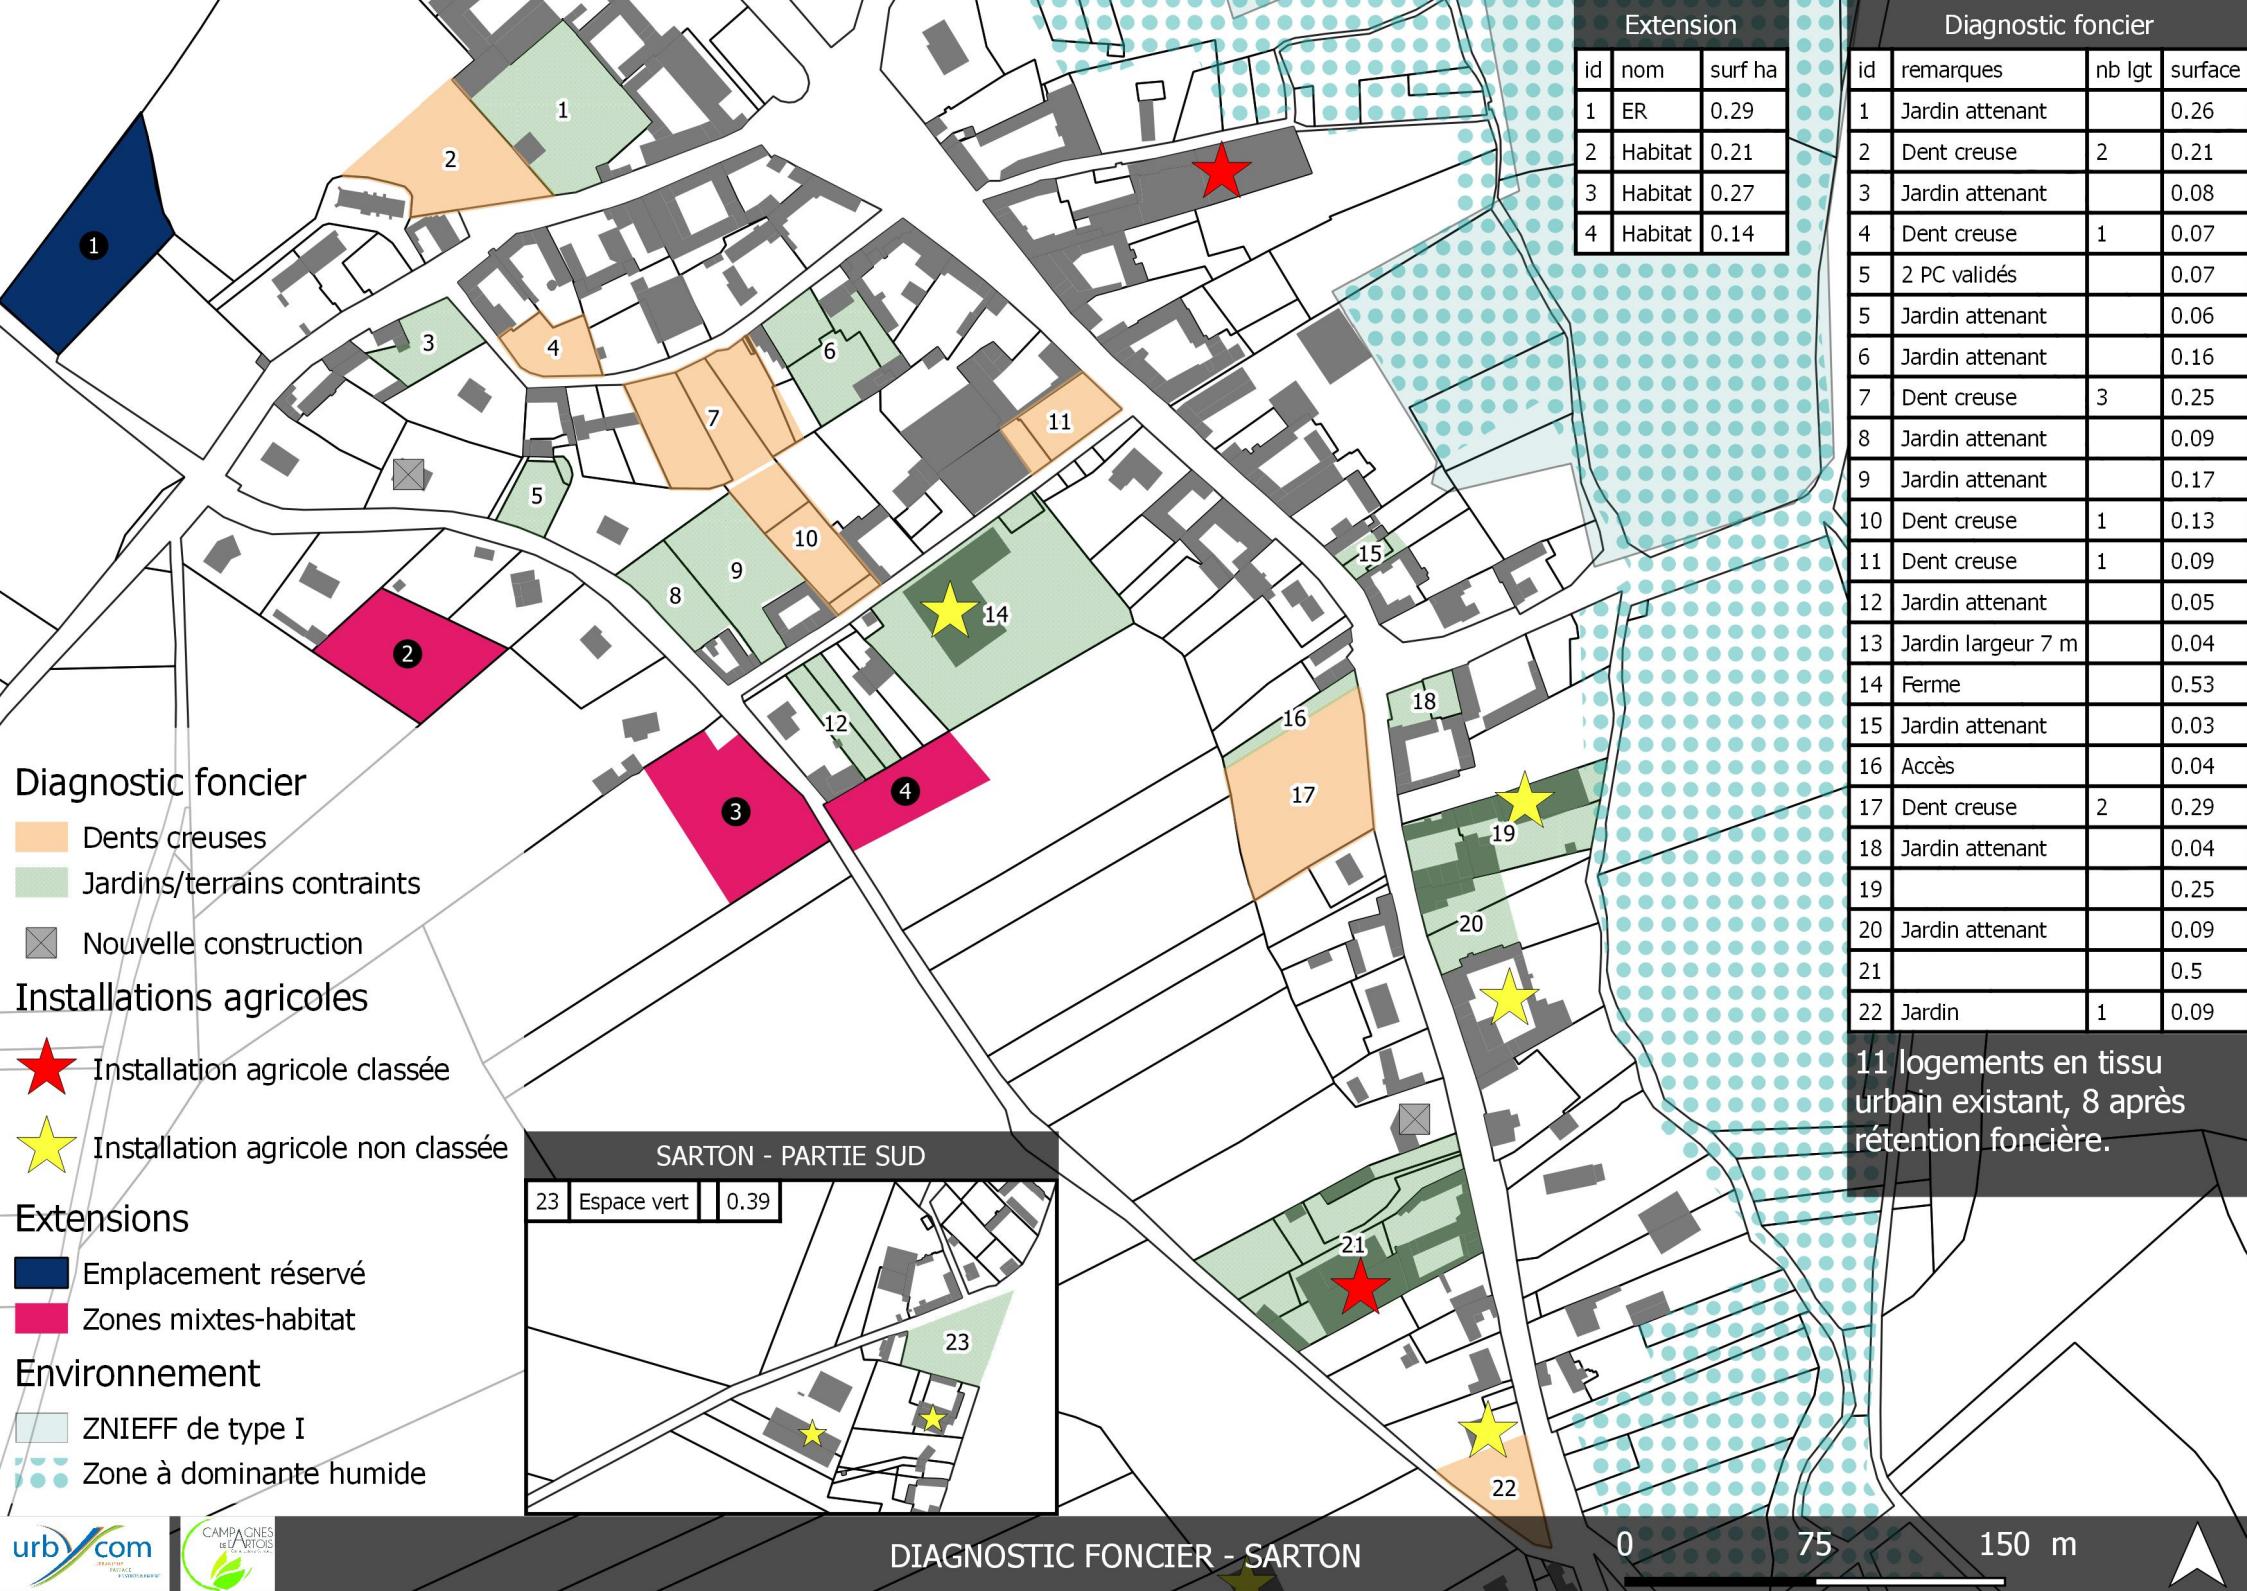

43 logements en tissu urbain existant, 30 après rétention foncière.

Diagnostic foncier

id	remarques	nb	lgt	surface
1	Dent creuse	2	0.18	
2	Jardin attenant		0.08	
3	Dent creuse	2	0.21	
4			1.82	
5	Stockage véhicule entreprise		0.25	
6			0.73	
7	Cub défavorable (ferme)		0.21	
8	Dent creuse	1	0.13	
9	Dent creuse	1	0.09	
10	Dent creuse	3	0.21	
11	Jardin attenant		0.08	
12	Jardin	1	0.04	
13	Jardin	1	0.13	
14	Dent creuse	1	0.06	
15	Jardin attenant		0.1	
16	Stockage entreprise		0.32	
17	Dent creuse	1	0.11	
18	Dent creuse	3	0.26	
19	Dent creuse	1	0.1	
20	Dent creuse	2	0.15	
21	Jardin attenant		0.14	
22	Dent creuse	1	0.17	
23	Dent creuse	1	0.07	
24			0.68	
25			0.21	
26	Dent creuse	2	0.15	
27	Dent creuse	1	0.07	
28	Dent creuse	1	0.03	
29	Dent creuse	1	0.04	
30	CU positif	1	0.1	
31	Dent creuse	2	0.13	
32	Jardin	1	0.07	
33	Dent creuse	1	0.08	
34			0.13	
35	Démolition	2	0.16	
36	CU positif	1	0.12	
37	Dent creuse	3	0.22	
38	Dent creuse	2	0.17	
39	Jardin attenant		0.05	
40	Jardin attenant		0.09	
41	Jardin attenant		0.35	
42			0.44	
43	Dent creuse	2	0.27	
44	Dent creuse	1	0.07	
45	Dent creuse	1	0.12	
46	Dent creuse	1	0.09	
47	Dent creuse	1	0.04	
48	Dent creuse	1	0.15	
49	Terrain multisport + vestiaire		1.41	

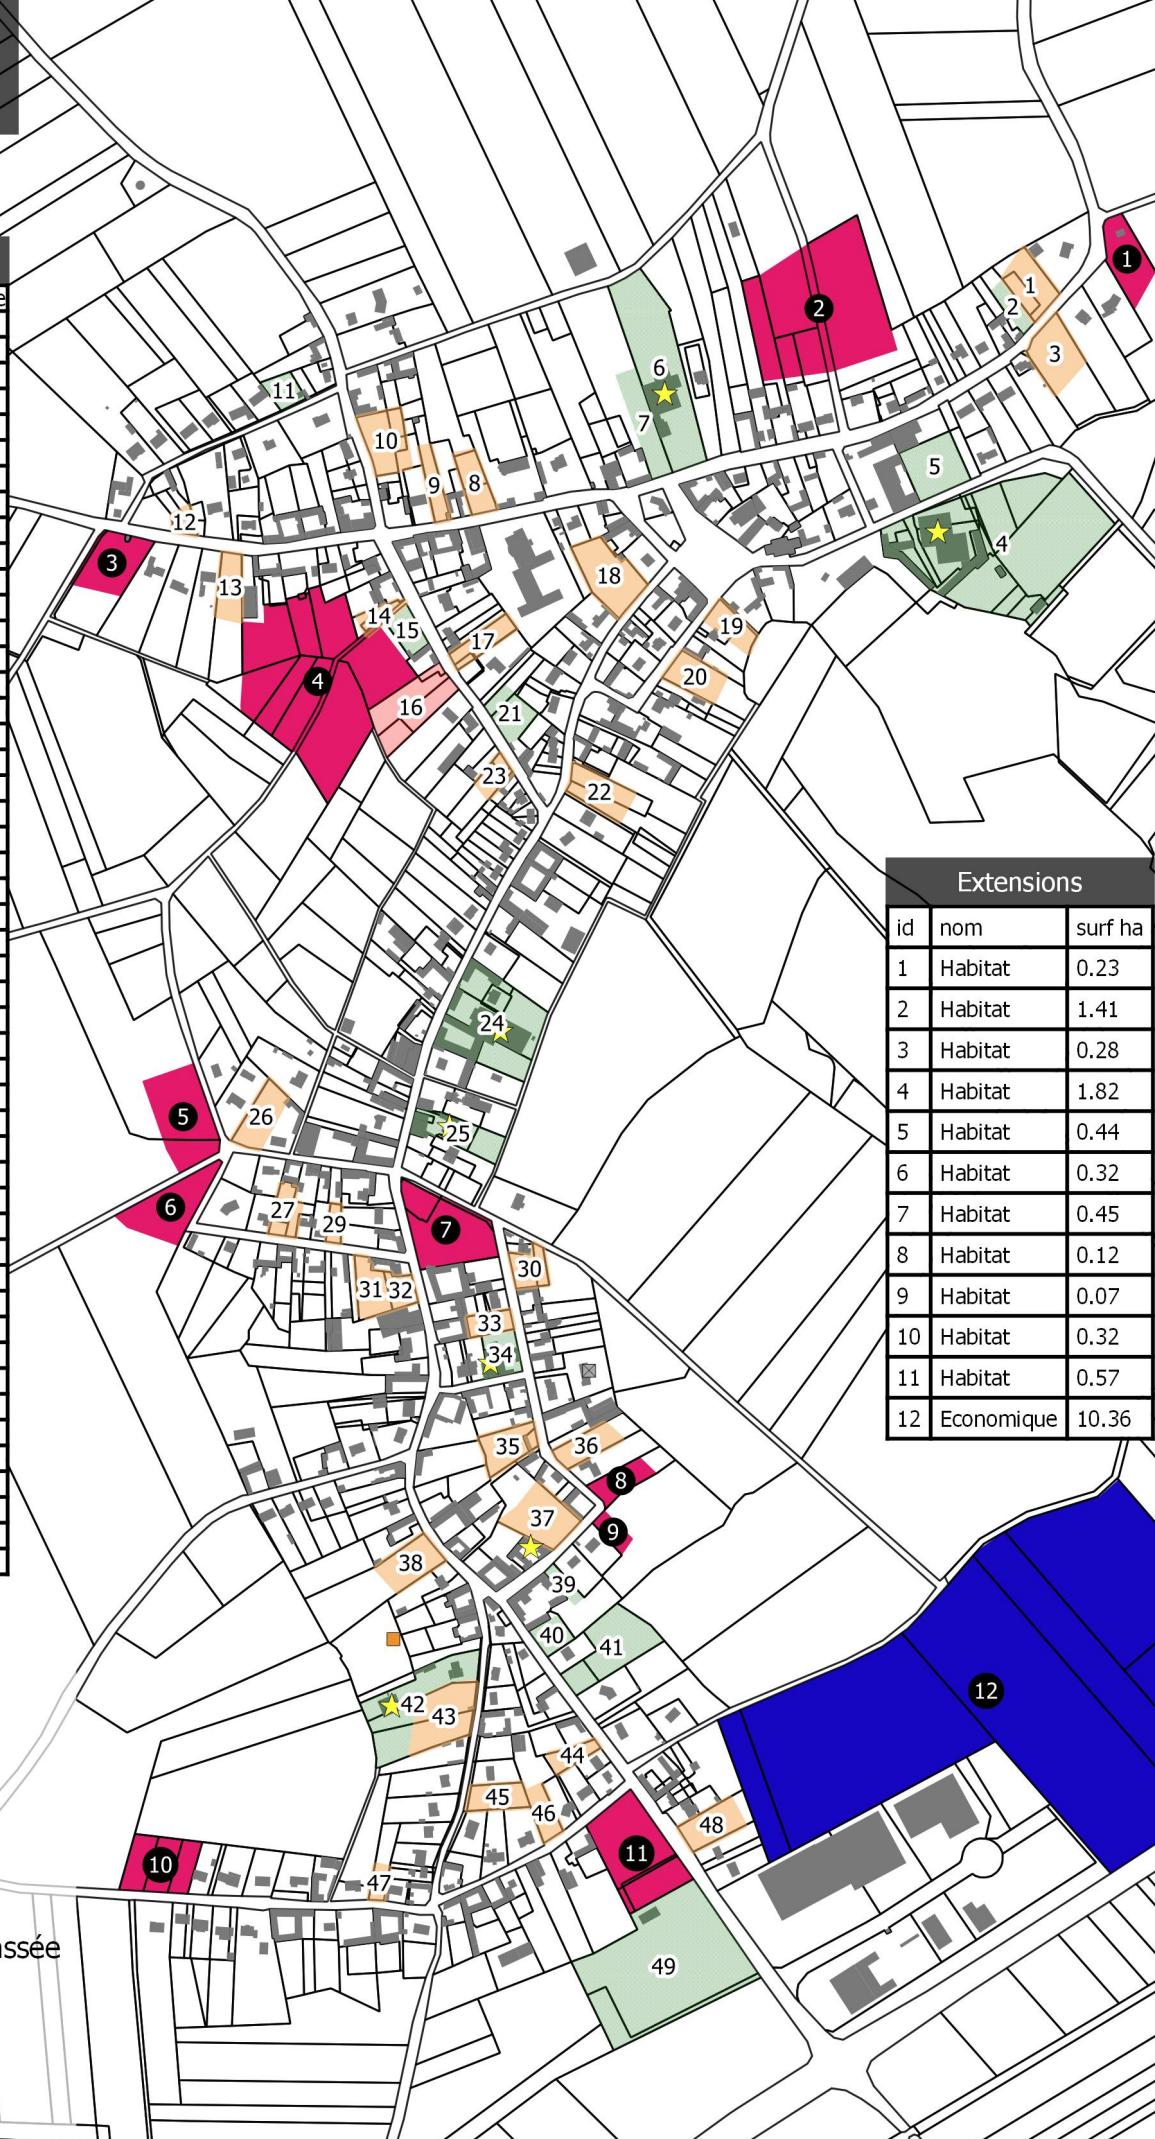

Diagnostic foncier


- Construct
- Dents creuses
- Jardins/terrains contraints

Installations agricoles

★ Installation agricole non classée


Extensions

- Zone économique
- Zones mixtes-habitat

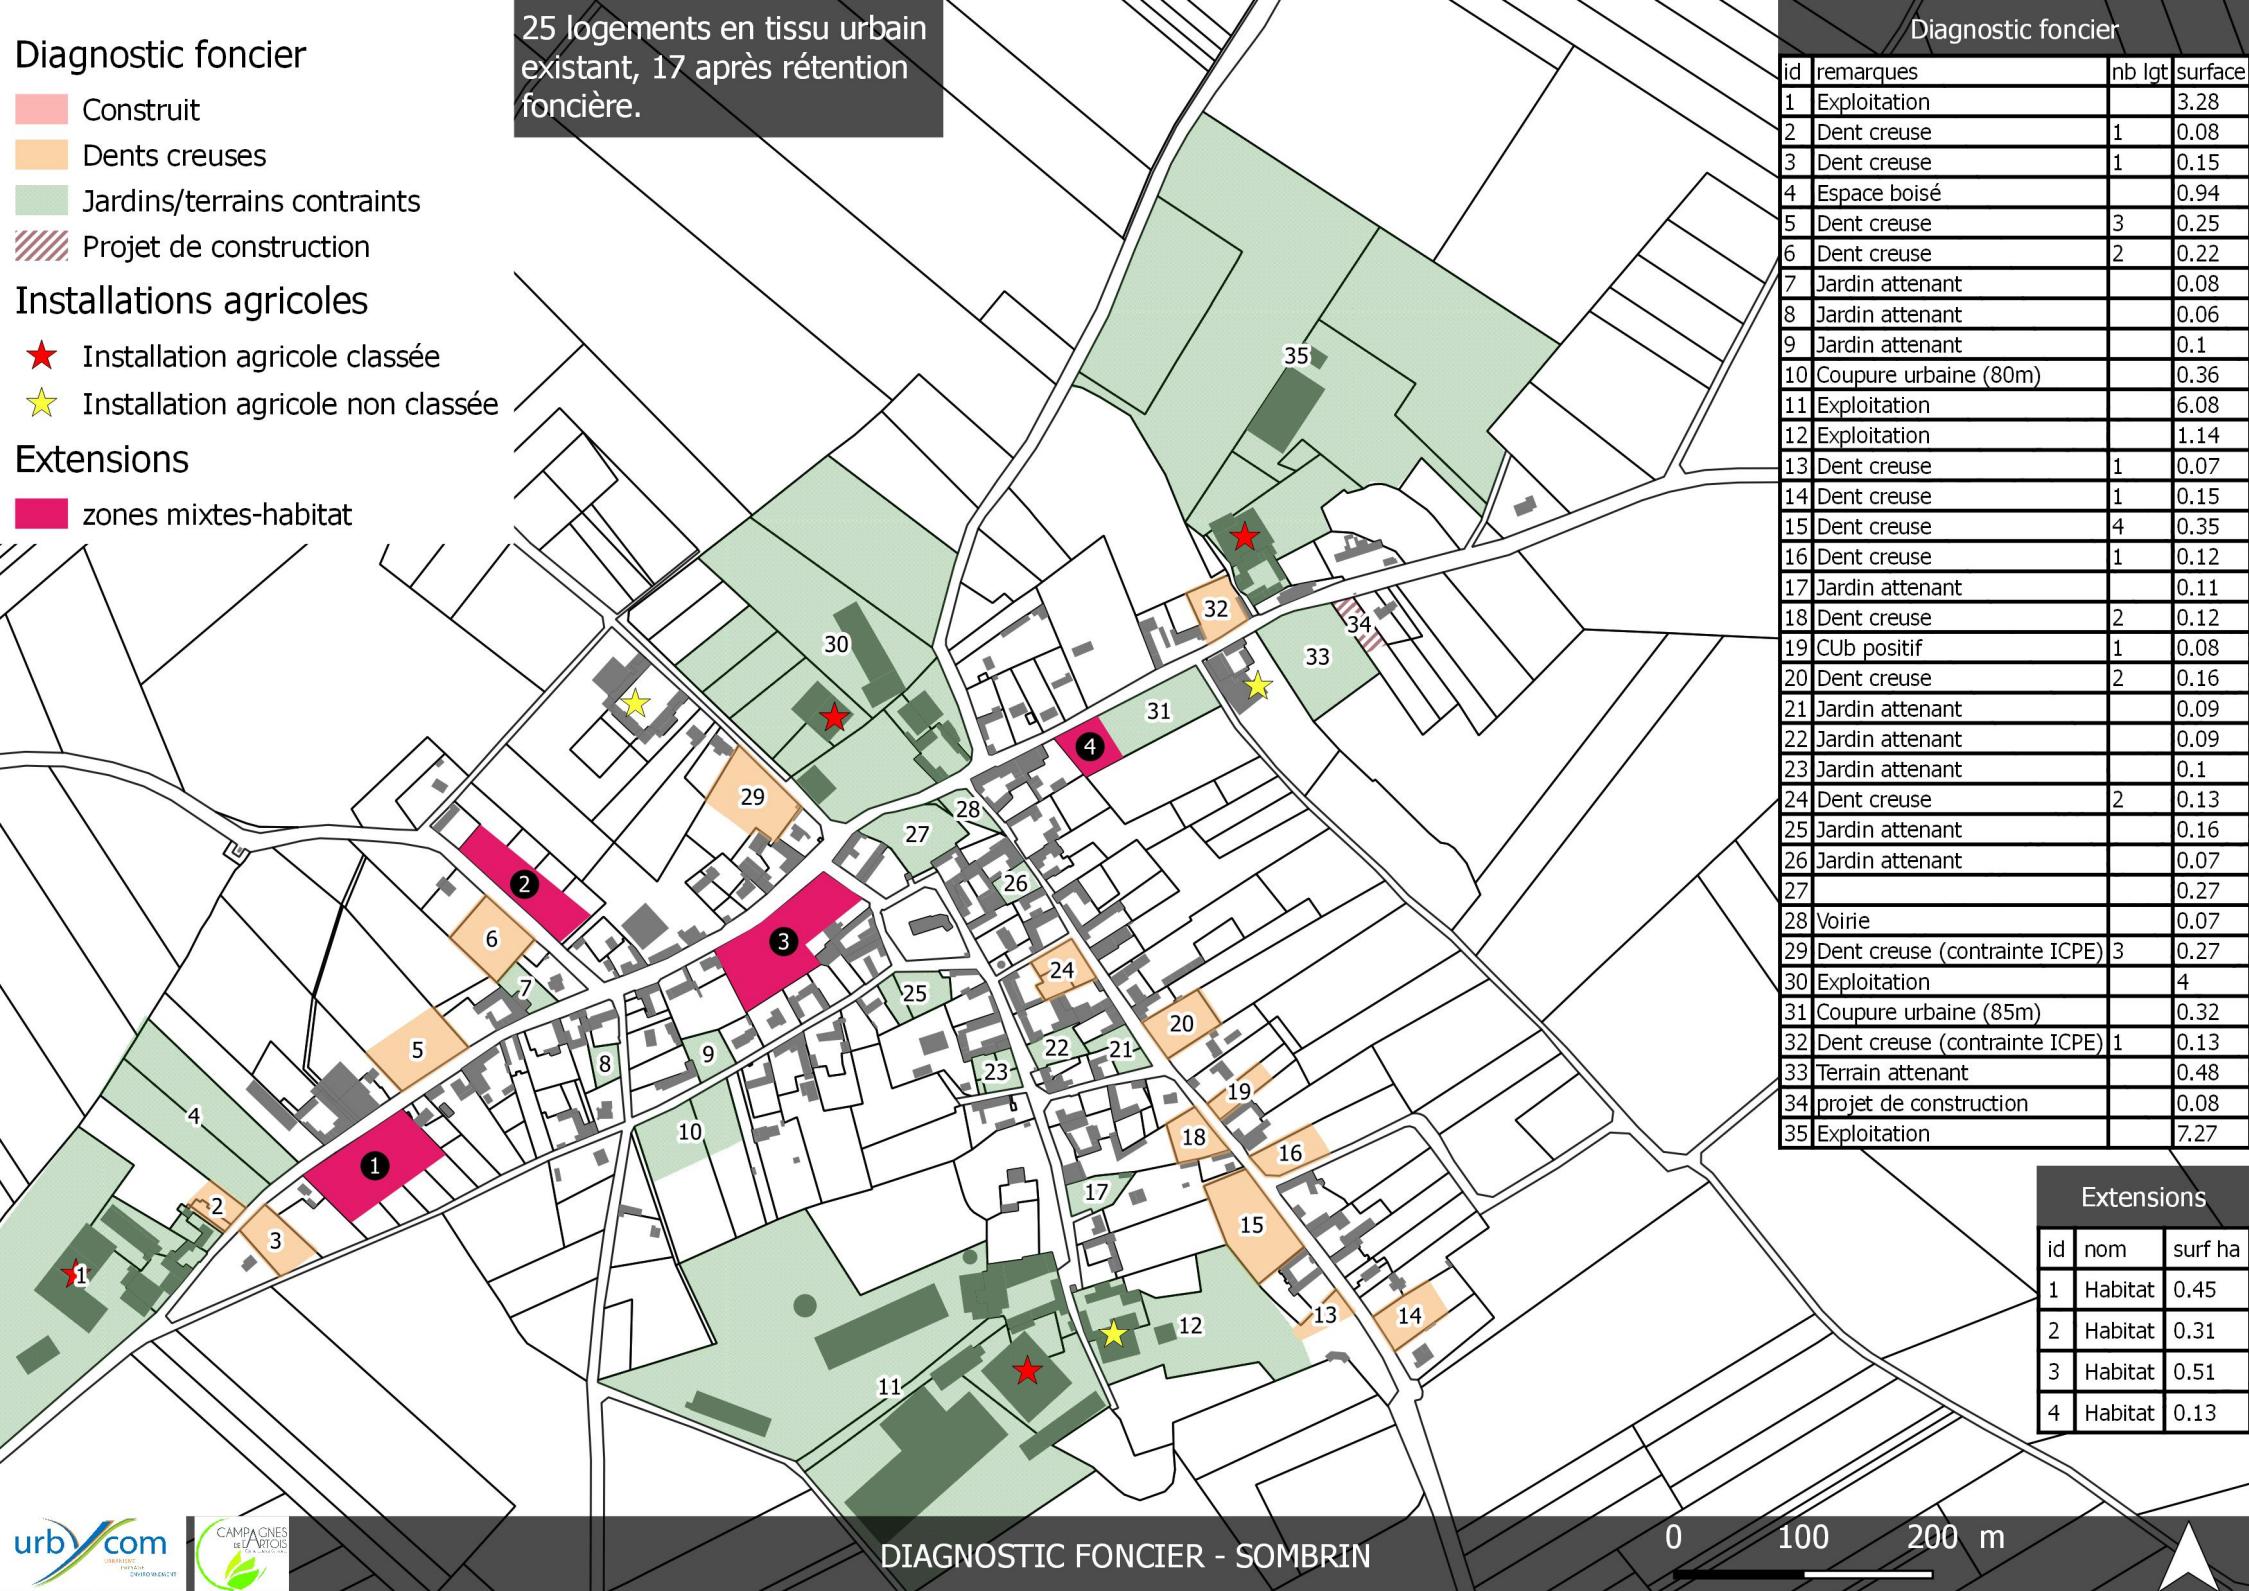

4 logements en tissu urbain existant, 3 après rétention foncière.

Diagnostic foncier

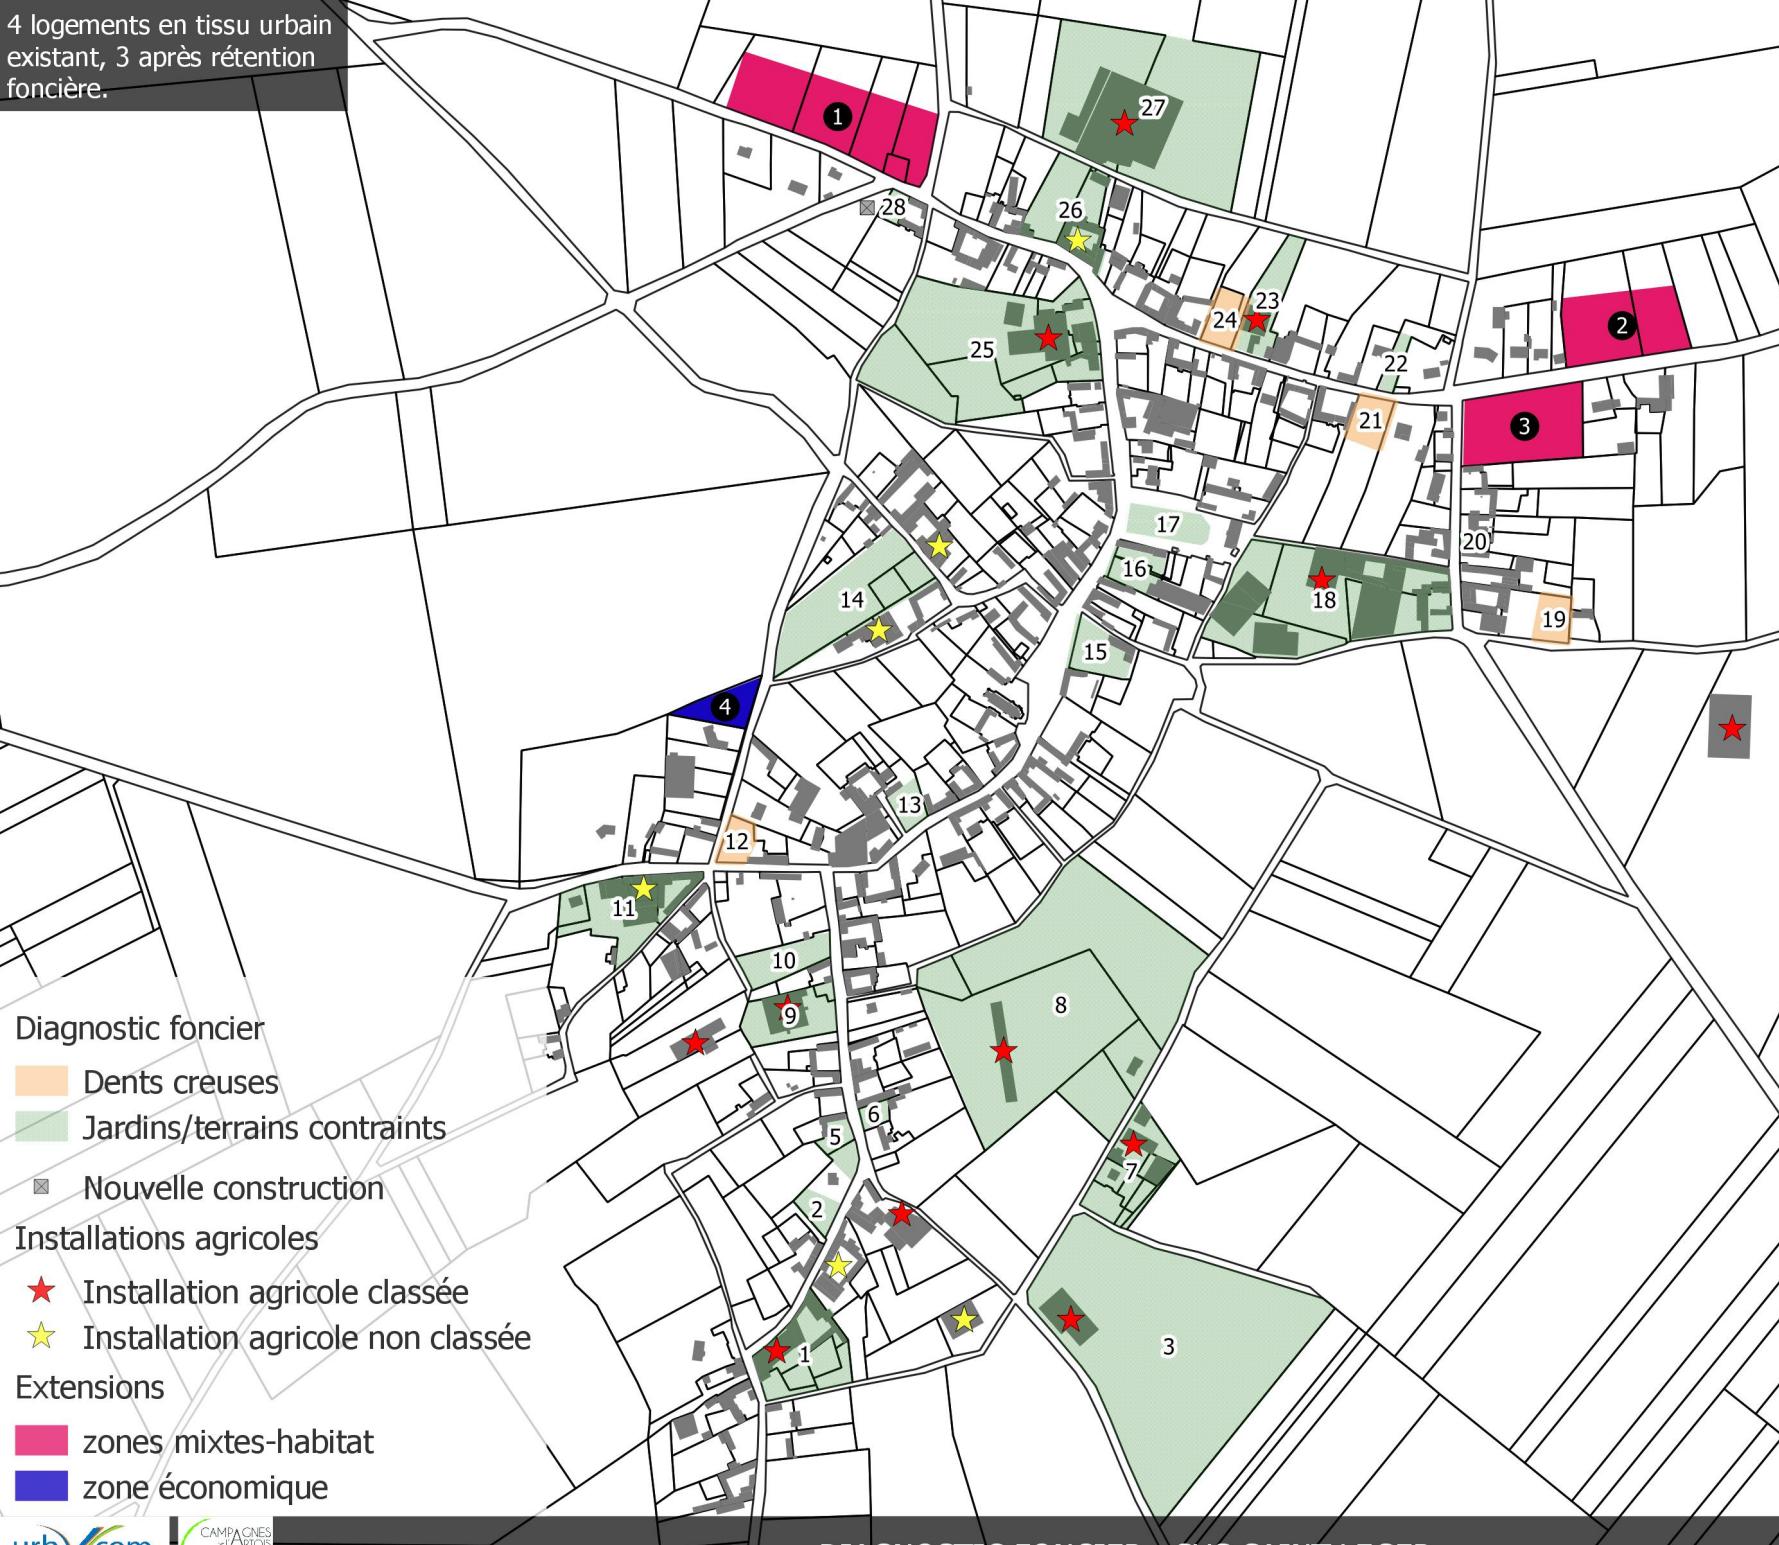

id	remarques	nb lgt	surface
1			0.48
2	Jardin attenant		0.09
3			3.37
4	Espace boisé		0.05
5	Jardin attenant		0.05
6	Jardin attenant		0.05
7			0.45
8			3.56
9			0.32
10	Jardin attenant		0.21
11			0.53
12	Dent creuse	1	0.09
13	Jardin attenant		0.09
14	Pâture attenante à la ferme		0.7
15	Jardin attenant		0.18
16	Jardin attenant		0.14
17	Place publique		0.17
18			1.55
19	Jardin	1	0.11
20	Jardin attenant		0.04
21	Dent creuse	1	0.12
22	Jardin attenant		0.06
23			0.27
24	Dent creuse	1	0.13
25			1.81
26			0.46
27			2.12
28	Jardin attenant		0.05

Extension

id	nom	surf ha
1	Habitat	1
2	Habitat	0.59
3	Habitat	0.62
4	Economique	0.17

5 logements en tissu urbain existant, 4 après rétention foncière.

Diagnostic foncier			
id	remarques	nb lgt	surface
1	Dent creuse	2	1.68
2	Terrain à vendre	1	1.68
3	Dent creuse	1	1.04
4	Jardin attenant		0.44
5	Construit		1.69
6	Verger		0.41
7	Jardin attenant		0.99
8	CUB positif		0.94
9	Construit		0.65
10	Jardin attenant		0.71
11	Place		0.77
12	Jardin attenant		0.84
13	Dent creuse	1	0.89

Extension		
id	nom	surf ha
1	Habitat	0.3

Diagnostic foncier

- Construit
- Dents creuses
- Jardins/terrains contraints

Installations agricoles

- ★ Installation agricole classée

- ★ Installation agricole non classée

Extension

- zones mixtes-habitat

Environnement


- ZNIEFF de type I

- Zone à dominante humide



Diagnostic foncier

id	remarques	nb lgt	surface
1	Camping		13.5
2	Camping		3.27
3	Camping		6.9
4	Talus		2
5	Cub positif	1	0.89
6	Coupe urbaine (97m)		6.15
7	Jardin attenant		0.43
8	Camping		12.85
9	Espace communal		2.62
10	Dent creuse	3	2.21
11	Parcelle enclavée		1.49
12	Dent creuse	2	1.73
13	Camping		4.52
14	Dent creuse	3	2.6
15	Cimetière		2.78
16	Espace boisé		0.75

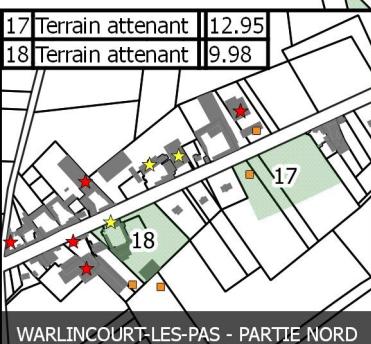

DIAGNOSTIC FONCIER - WARLINCOURT-LES-PAS

9 logements en tissu urbain existant, 6 après rétention foncière.

Extension

id	nom	surf ha
1	Habitat	0.59

Diagnostic foncier

- Dents creuses
- Jardins/terrains contraints

Nouvelles constructions

- Nouvel hangar agricole
- Nouvelle construction

Installations agricoles

- ★ Installation agricole classée
- ★ Installation agricole non classée

Extension

- zones mixtes-habitat

Environnement

- ZNIEFF de type I
- Zone à dominante humide

Diagnostic foncier

Dents creuses
Jardins/terrains contraints

Nouvelle construction

Installations agricoles

★ Installation agricole classée

★ Installation agricole non classée

Extensions

zones mixtes-habitat

Environnement

Zone à dominante humide

19 logements en tissu urbain existant, 16 après rétention foncière.

