COMMUNAUTE DE COMMUNES DE
LINTERCOM
LISIEUX·PAYS D'AUGE·NORMANDIE

AURH
Agence d'Urbanisme
de la Région du Havre
et de l'Estuaire de la Seine

Référence du document - Étude 1420 bis

Élaboration du Plan Local d'Urbanisme Intercommunal

LINTERCOM LISIEUX PAYS D'AUGE NORMANDIE

APPROBATION

LES SCHÉMAS DES RÉSEAUX D'EAU ET D'ASSAINISSEMENT **Pièce n°7.4**

Pièce n°7.4.1
Schémas directeurs d'assainissement

Pièce n°7.4.2
Schéma du réseau d'alimentation en eau potable (VEOLIA)

APPROBATION
Vu pour être annexé à la délibération d'approbation du 21 décembre 2016

COMMUNAUTE DE COMMUNES DE
LINTERCOM
LISIEUX·PAYS D'AUGE·NORMANDIE

AURH
Agence d'Urbanisme
de la Région du Havre
et de l'Estuaire de la Seine

Référence du document - Étude 1420 bis

Élaboration du Plan Local d'Urbanisme Intercommunal

LINTERCOM LISIEUX PAYS D'AUGE NORMANDIE

APPROBATION

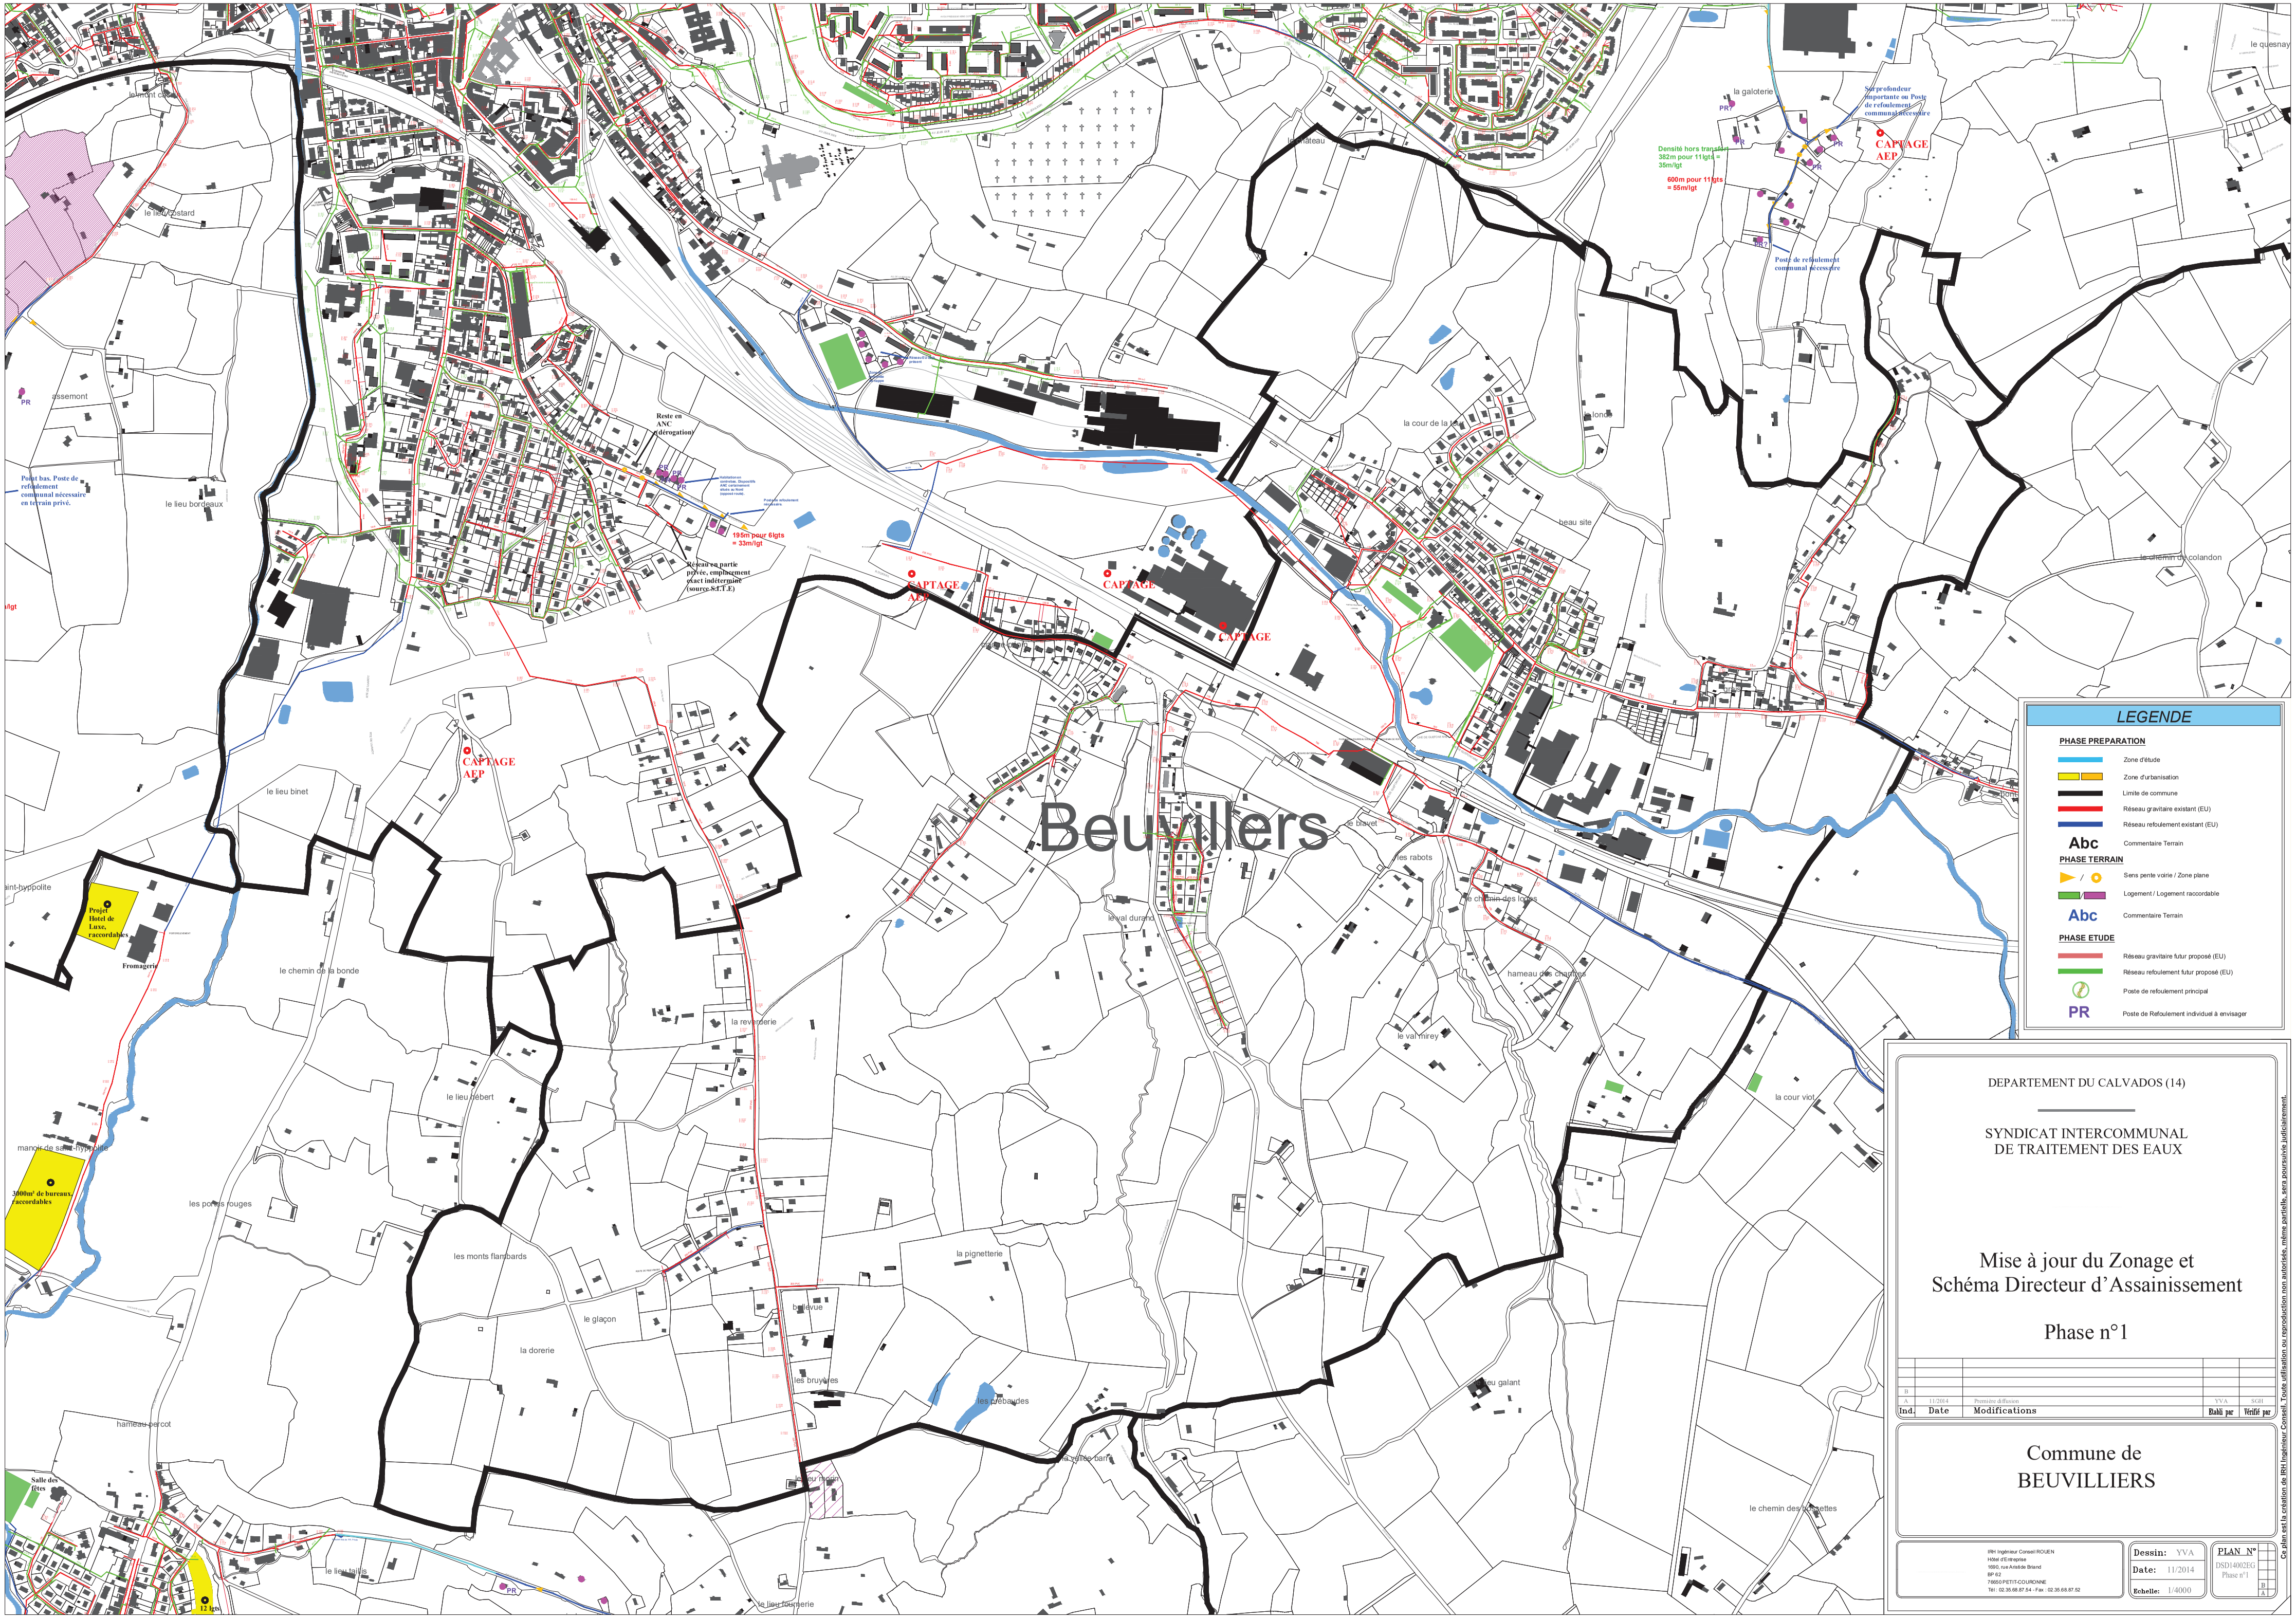
LES SCHÉMAS DIRECTEURS D'ASSAINISSEMENT

Pièce n°7.4.1

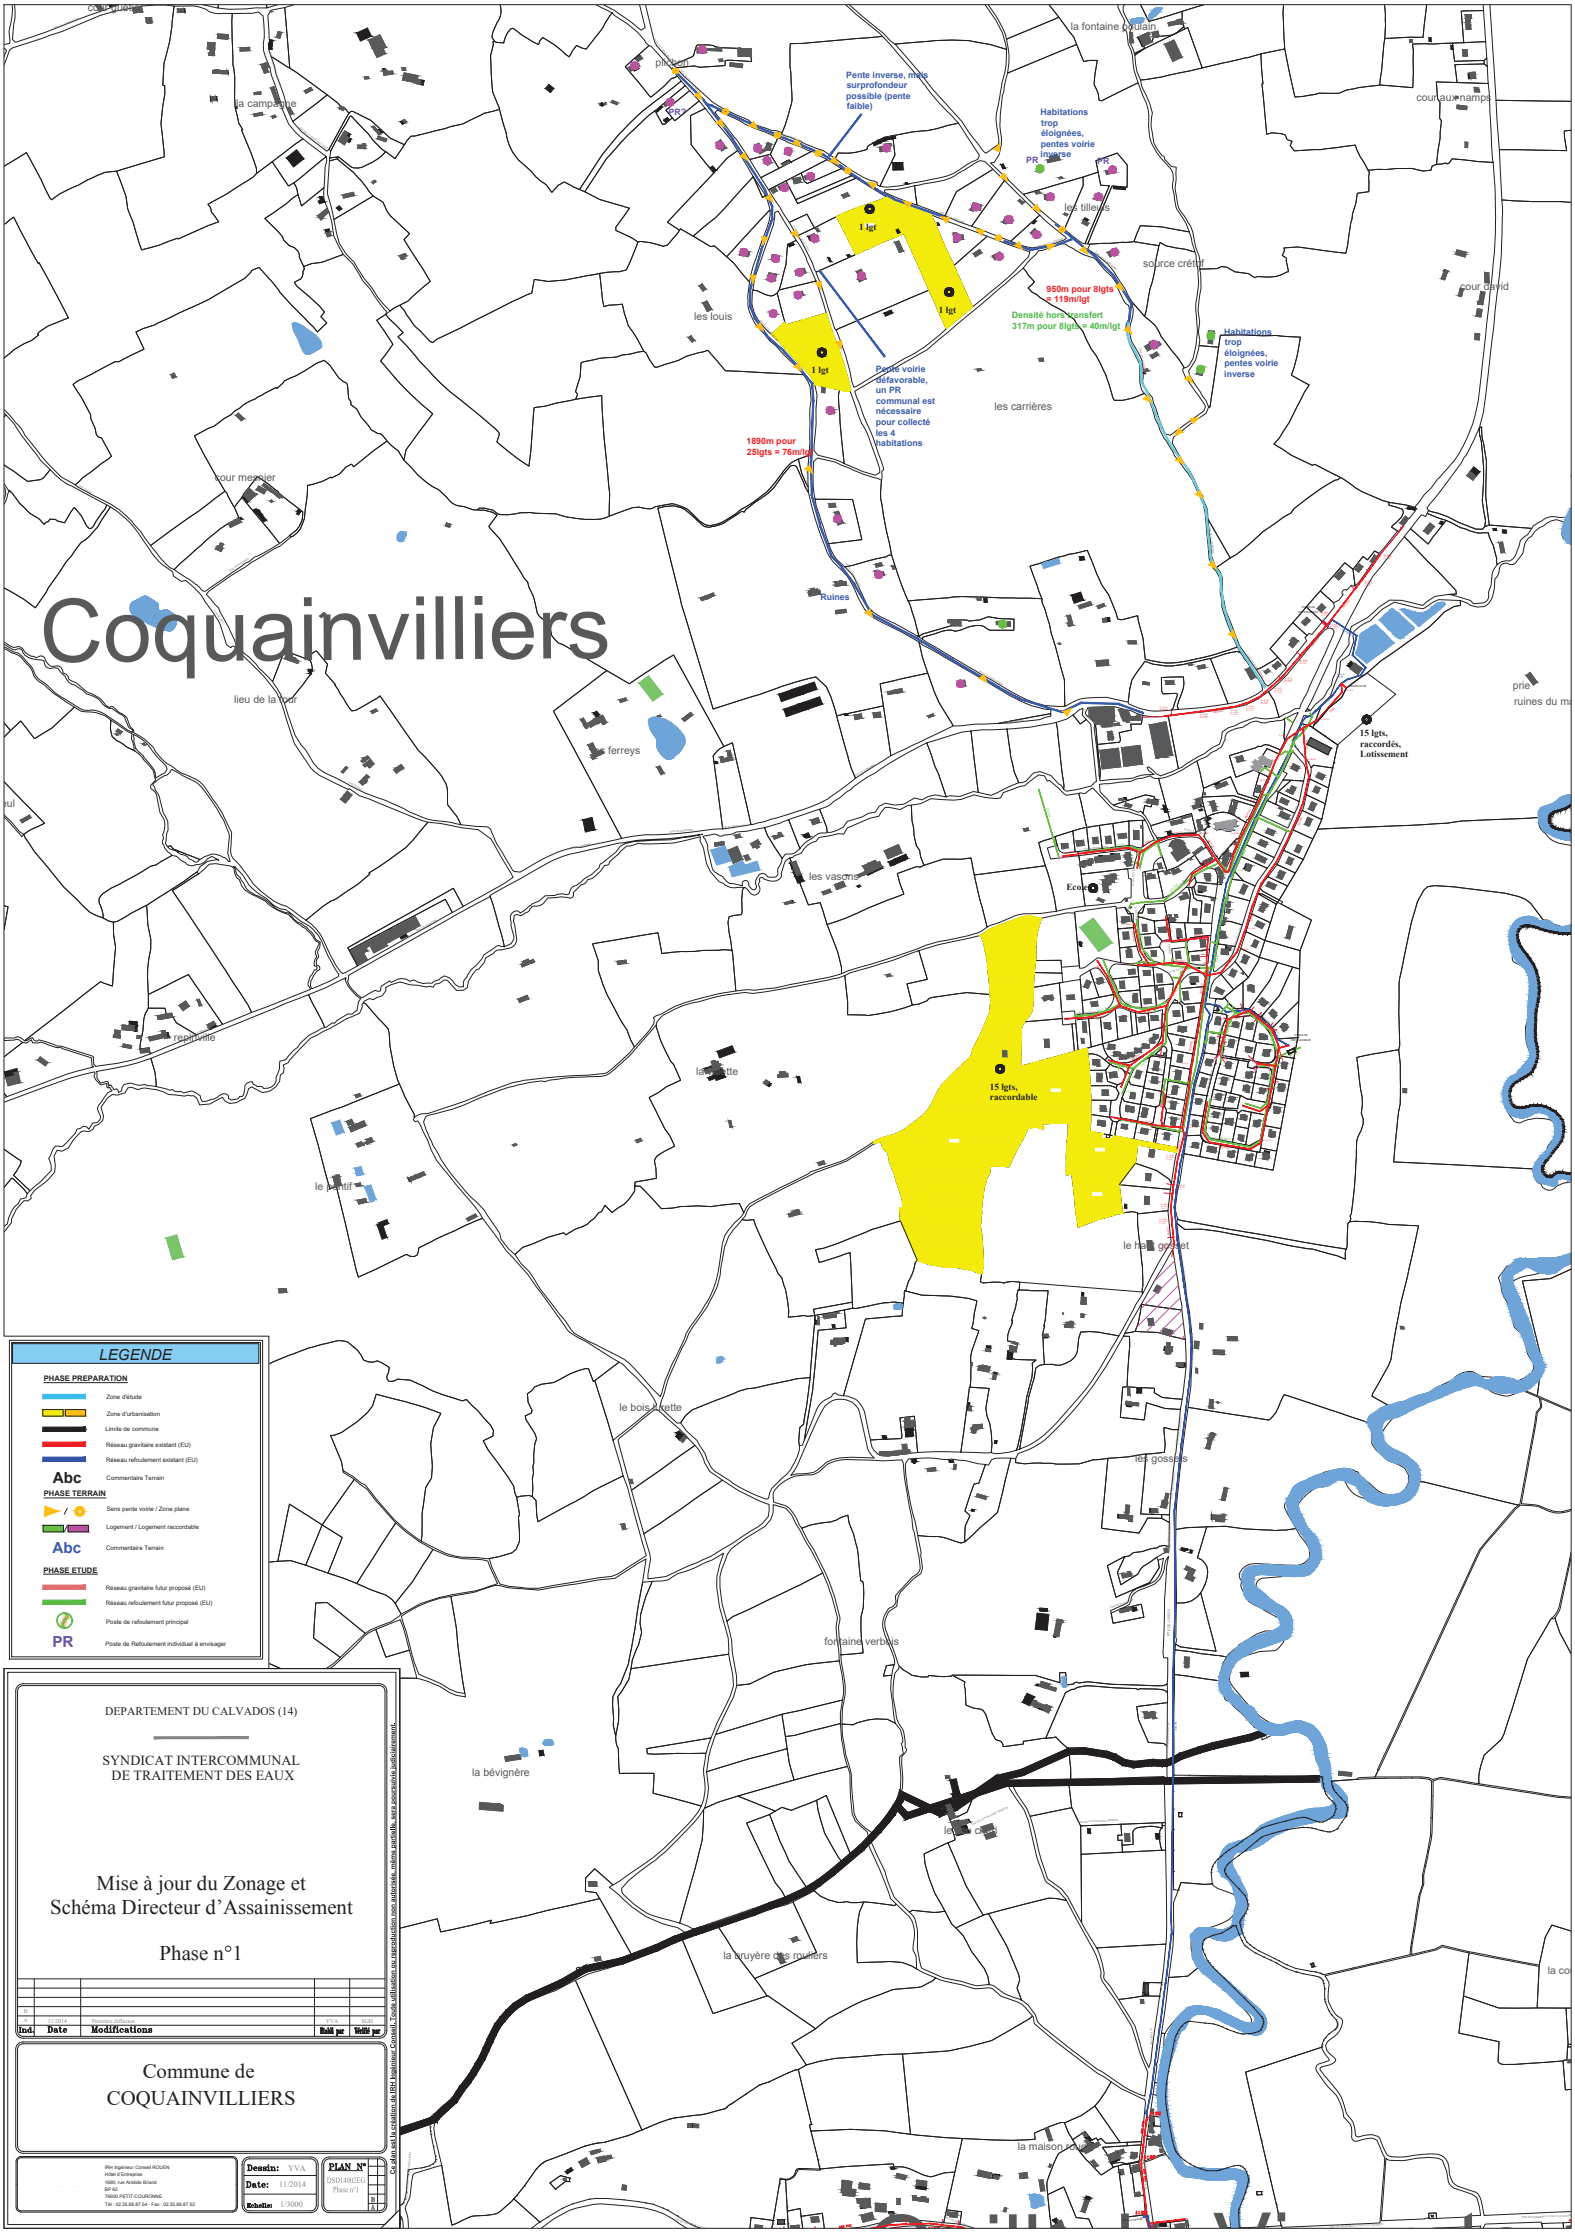
LISTE DES PLANS

Commune de Beuvilliers
Commune de Coquainvilliers
Commune de Cordebugle
Commune de Courtonne-la-Meudrac
Commune de Courtonne-les-Deux-Eglises
Commune de Faugernon
Commune de Firfol
Commune de Glos
Commune de Hermival-les-Vaux
Commune de La Chapelle-Yvon
Commune de Le Mesnil-Eude
Commune de Le Mesnil-Guillaume
Commune de Le Mesnil-Simon
Commune de Le Pin
Commune de Les Monceaux
Commune de Lessard-et-Le-Chêne
Commune de L'Hotellerie
Commune de Lisieux - Plan n°1
Commune de Lisieux - Plan n°2
Commune de Marolles
Comune de Moyaux
Commune de Ouilly-du-Houley
Commune de Ouilly-le-Vicomte
Commune de Pretreville
Commune de Rocques
Commune de Saint-Désir
Commune de Saint-Germain-de-Livet
Commune de Saint-Jean-de-Livet
Commune de Saint-Martin-de-la-Lieue
Commune de Saint-Martin-de-Mailloc
Commune de Saint-Pierre-des-Ifs
SIVU Pré-d'Auge - La Boissière - La Houblonnière

Prescrit le 28 mars 2013
Arrêté le 29 février 2016
Approuvé le 21 décembre 2016



Ce plan est la création de IRH Ingénieur Conseil. Toute utilisation ou reproduction non autorisée, même partielle, sera poursuivie judiciairement.



LEGENDE

PHASE PREPARATION

- Zone d'étude
- Zone d'urbanisation
- Limite de commune
- Réseau gravitaire existant (EU)
- Réseau refoulement existant (EU)
- Abc — Commentaire Terrain

PHASE TERRAIN

- Sens pente voirie / Zone plane
- Logement / Logement raccordable
- Abc — Commentaire Terrain

PHASE ETUDE

- Réseau gravitaire futur proposé (EU)
- Réseau refoulement futur proposé (EU)
- Poste de refoulement principal
- PR — Poste de Refoulement individuel à envisager

DEPARTEMENT DU CALVADOS (14)

SYNDICAT INTERCOMMUNAL
DE TRAITEMENT DES EAUX

Mise à jour du Zonage et Schéma Directeur d'Assainissement

Phase n°1

Ind.	Date	Modifications	Rédi par	Vérifi par
A	11/2014	Première diffusion	YVA	SGD

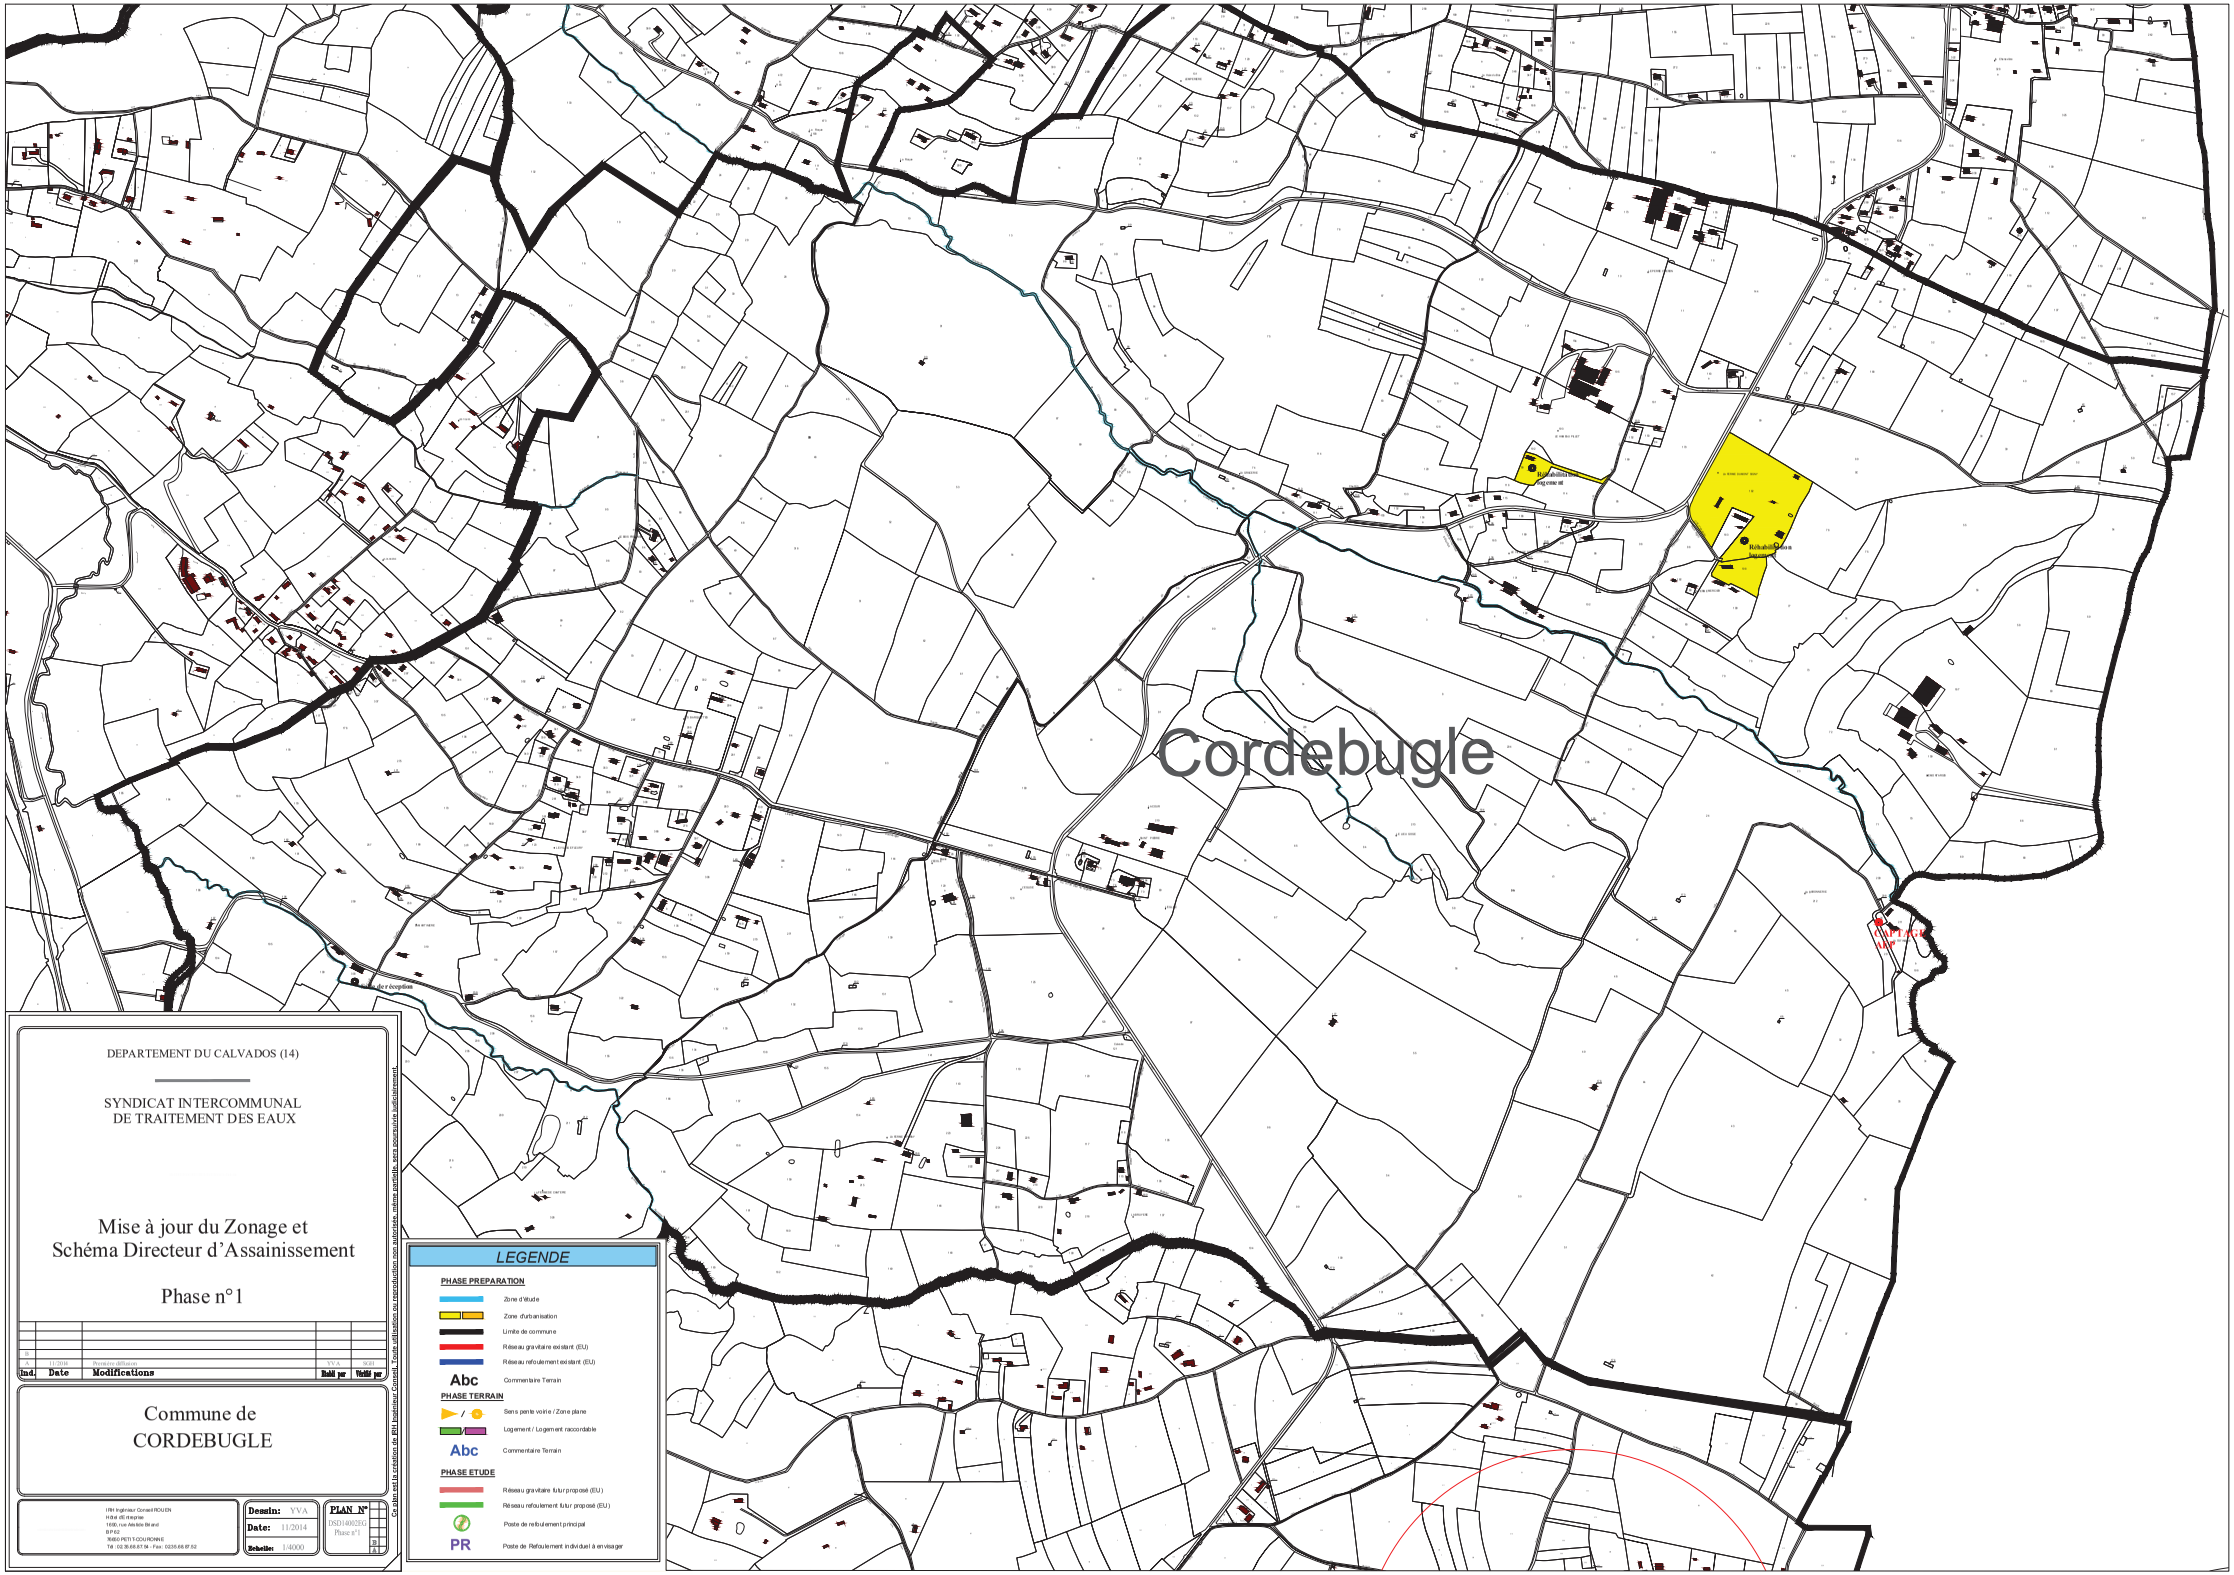
Commune de
COQUAINVILLIERS

BH Ingénieur Conseil ROUEN
Hôtel d'Entreprise
1660, rue Aristide Briand
BP 62
76650 PETIT-COURONNE
Tél : 02.35.68.87.54 - Fax : 02.35.68.87.52

Dessin: YVA
Date: 11/2014
Echelle: 1/3000

PLAN N°
DSDI4002EG
Phase n°1

Ce plan est la propriété de BH Ingénieur Conseil - Toute utilisation ou reproduction non autorisée, même partielle, sera poursuivie judiciairement.



DEPARTEMENT DU CALVADOS (14)

SYNDICAT INTERCOMMUNAL
DE TRAITEMENT DES EAUX

Mise à jour du Zonage et Schéma Directeur d'Assainissement

Phase n°1

Ind.	Date	Modifications	Rédi par	Vérifié par
B	11/2014	Première diffusion	YVA	SGD

Commune de
CORDEBUGLE

IRH Ingénieur Conseil ROUEN
Hôtel d'Entreprise
1630, rue Aristide Briand
BP 632
76800 PETIT-COURONNE
Tél : 02.35.68.87.54 - Fax : 0235.68.87.52

Dessin: YVA
Date: 11/2014
Echelle: 1/4000

PLAN N°
DSD1402EG
Phase n° 1
B
A1

Ce plan est la création de IRH Ingénieur Conseil. Toute utilisation ou reproduction non autorisée, même partielle, sans permission préalable.

LEGENDE

PHASE PREPARATION

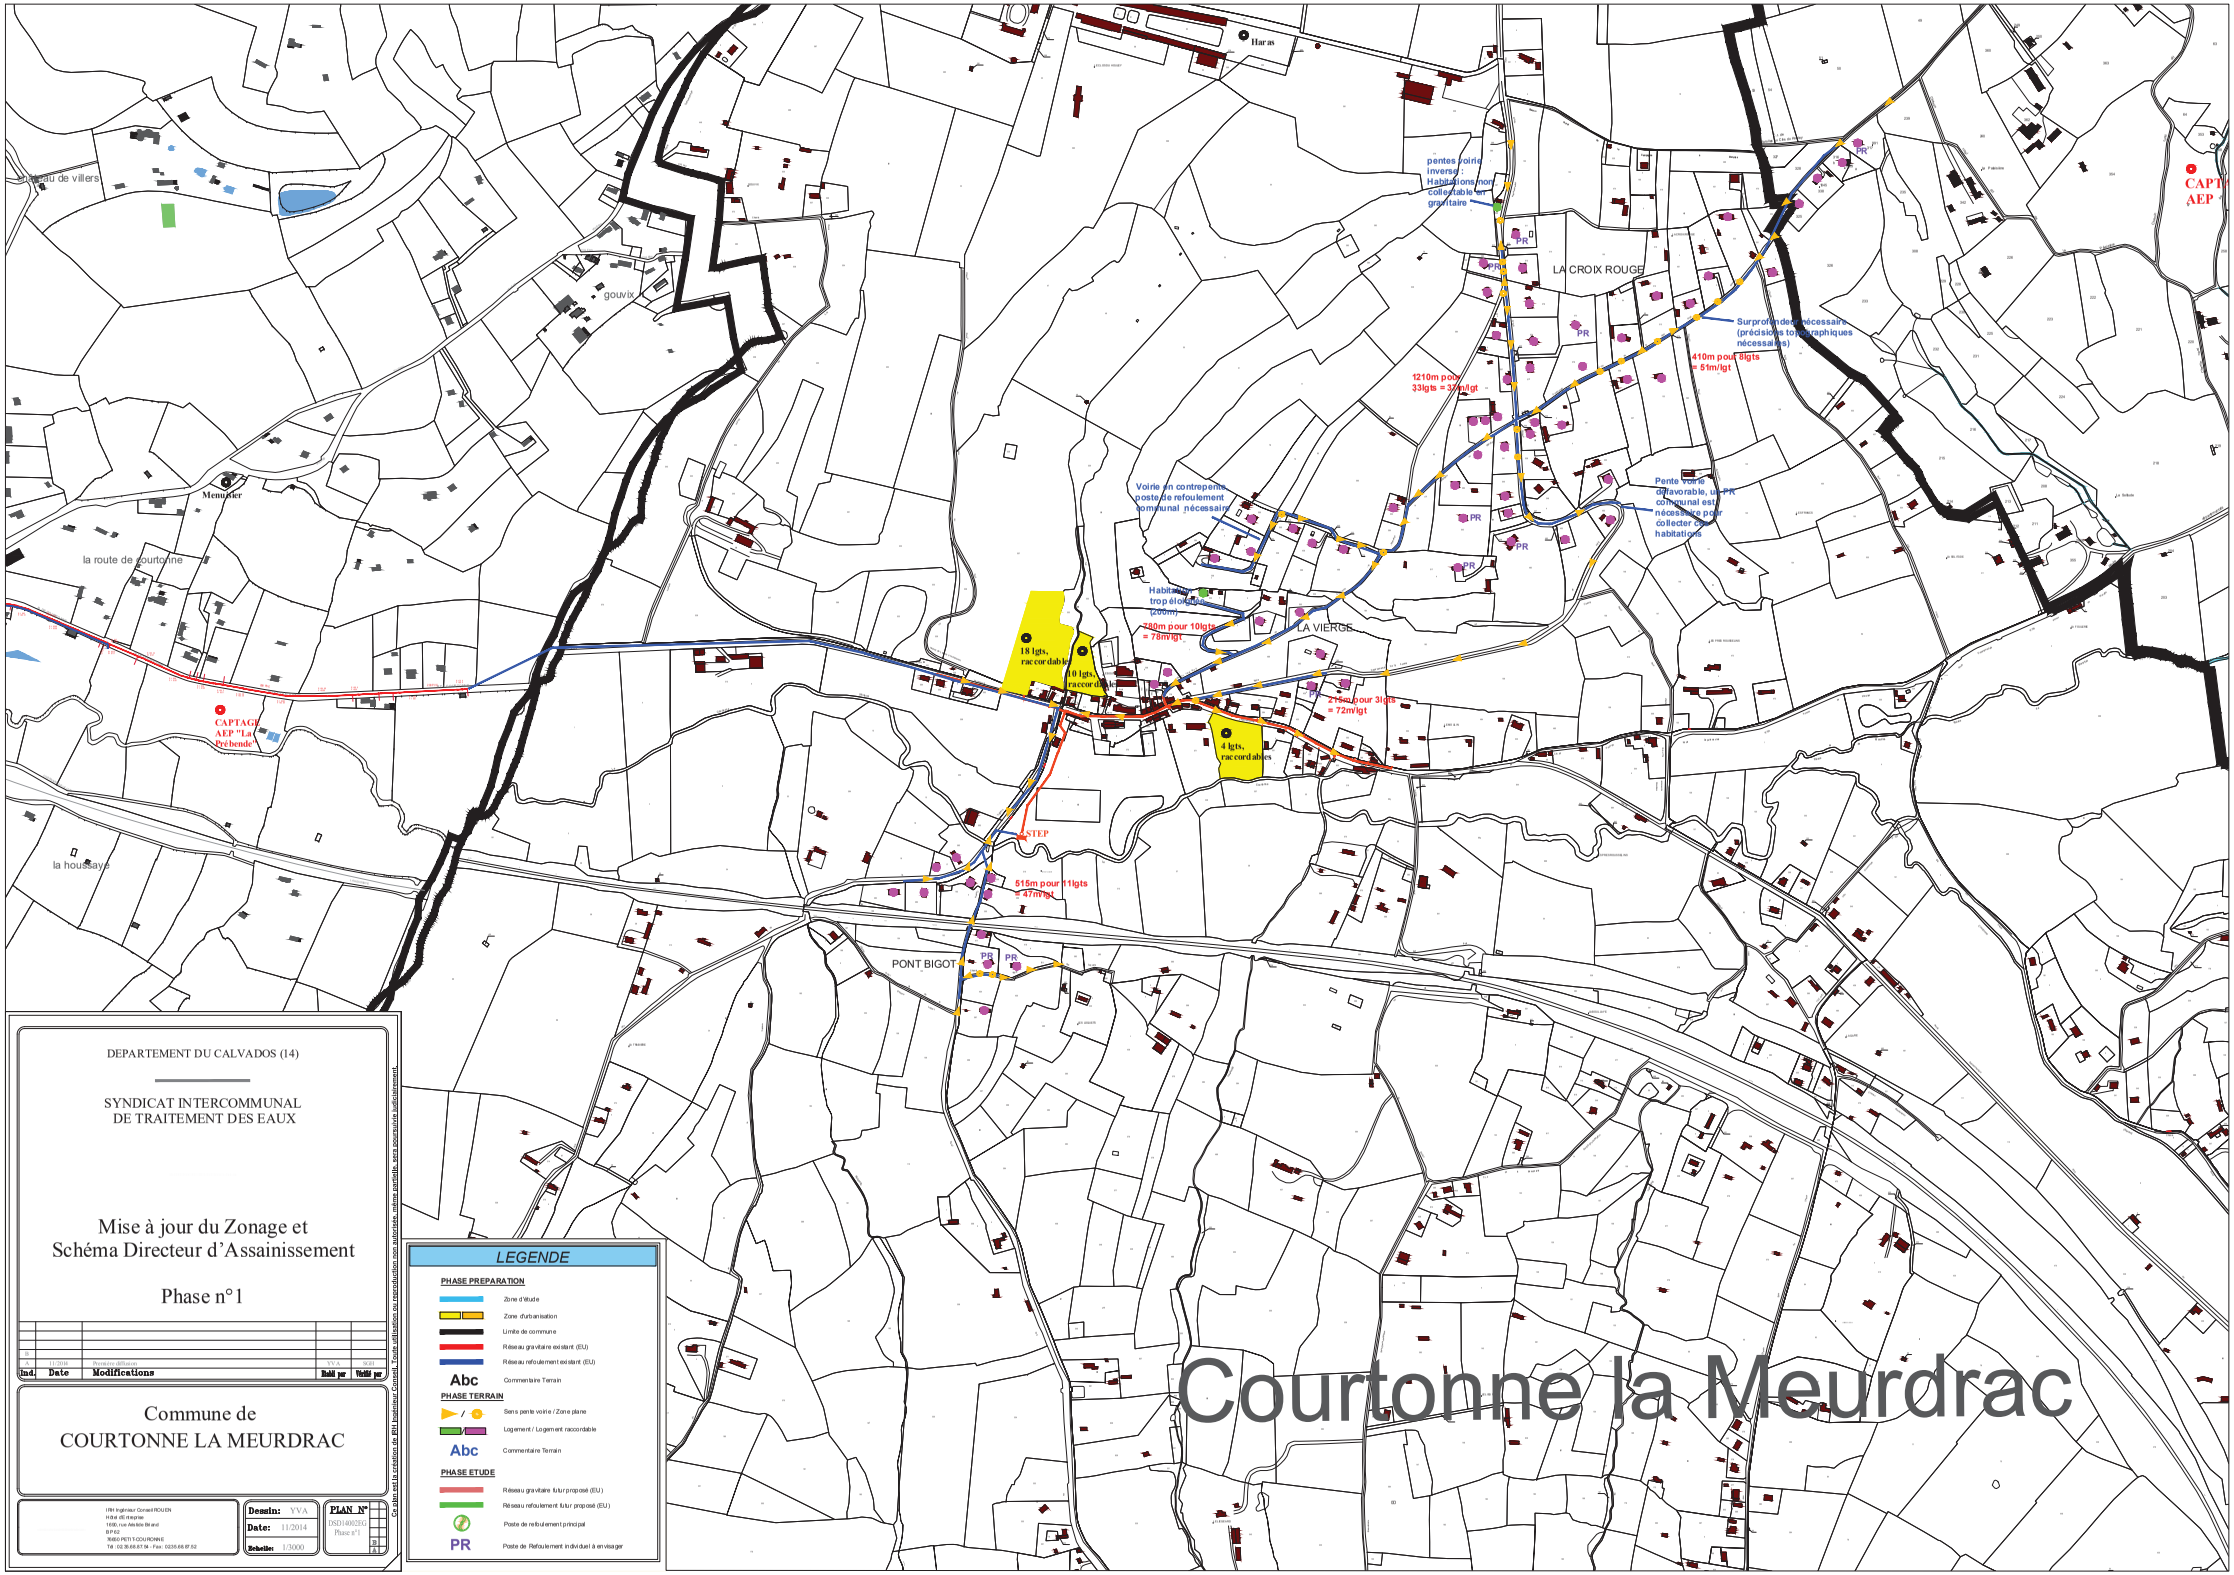
- Zone d'étude
- Zone d'urbanisation
- Limite de commune
- Réseau gravitaire existant (EU)
- Réseau refoulement existant (EU)
- Abc — Commentaire Terrain

PHASE TERRAIN

- Sens pente voirie / Zone plane
- Logement / Logement raccordable
- Abc — Commentaire Terrain

PHASE ETUDE

- Réseau gravitaire futur proposé (EU)
- Réseau refoulement futur proposé (EU)
- Poste de refoulement principal
- PR — Poste de Refoulement individuel à envisager



DEPARTEMENT DU CALVADOS (14)

SYNDICAT INTERCOMMUNAL
DE TRAITEMENT DES EAUX

Mise à jour du Zonage et
Schéma Directeur d'Assainissement

Phase n°1

Ind.	Date	Modifications	Dessiné par	Vérifié par
B	11/2014	Première diffusion	YVA	SGD

Commune de
COURTONNE LA MEURDRAC

IRH Ingénieur Conseil ROUEN
Hôtel d'Entreprises
1630, rue Aristide Briand
BP 62
76650 PETIT-COURONNE
Tél : 02.35.68.87.54 - Fax : 02.35.68.87.52

Dessin: YVA
Date: 11/2014
Bobine: 13/000

PLAN N°
DSD1402EG
Phase n°1
B
A1

Ce plan est la création de IRH Ingénieur Conseil. Toute utilisation ou reproduction non autorisée, même partielle, sans permission préalable.

LEGENDE

PHASE PREPARATION

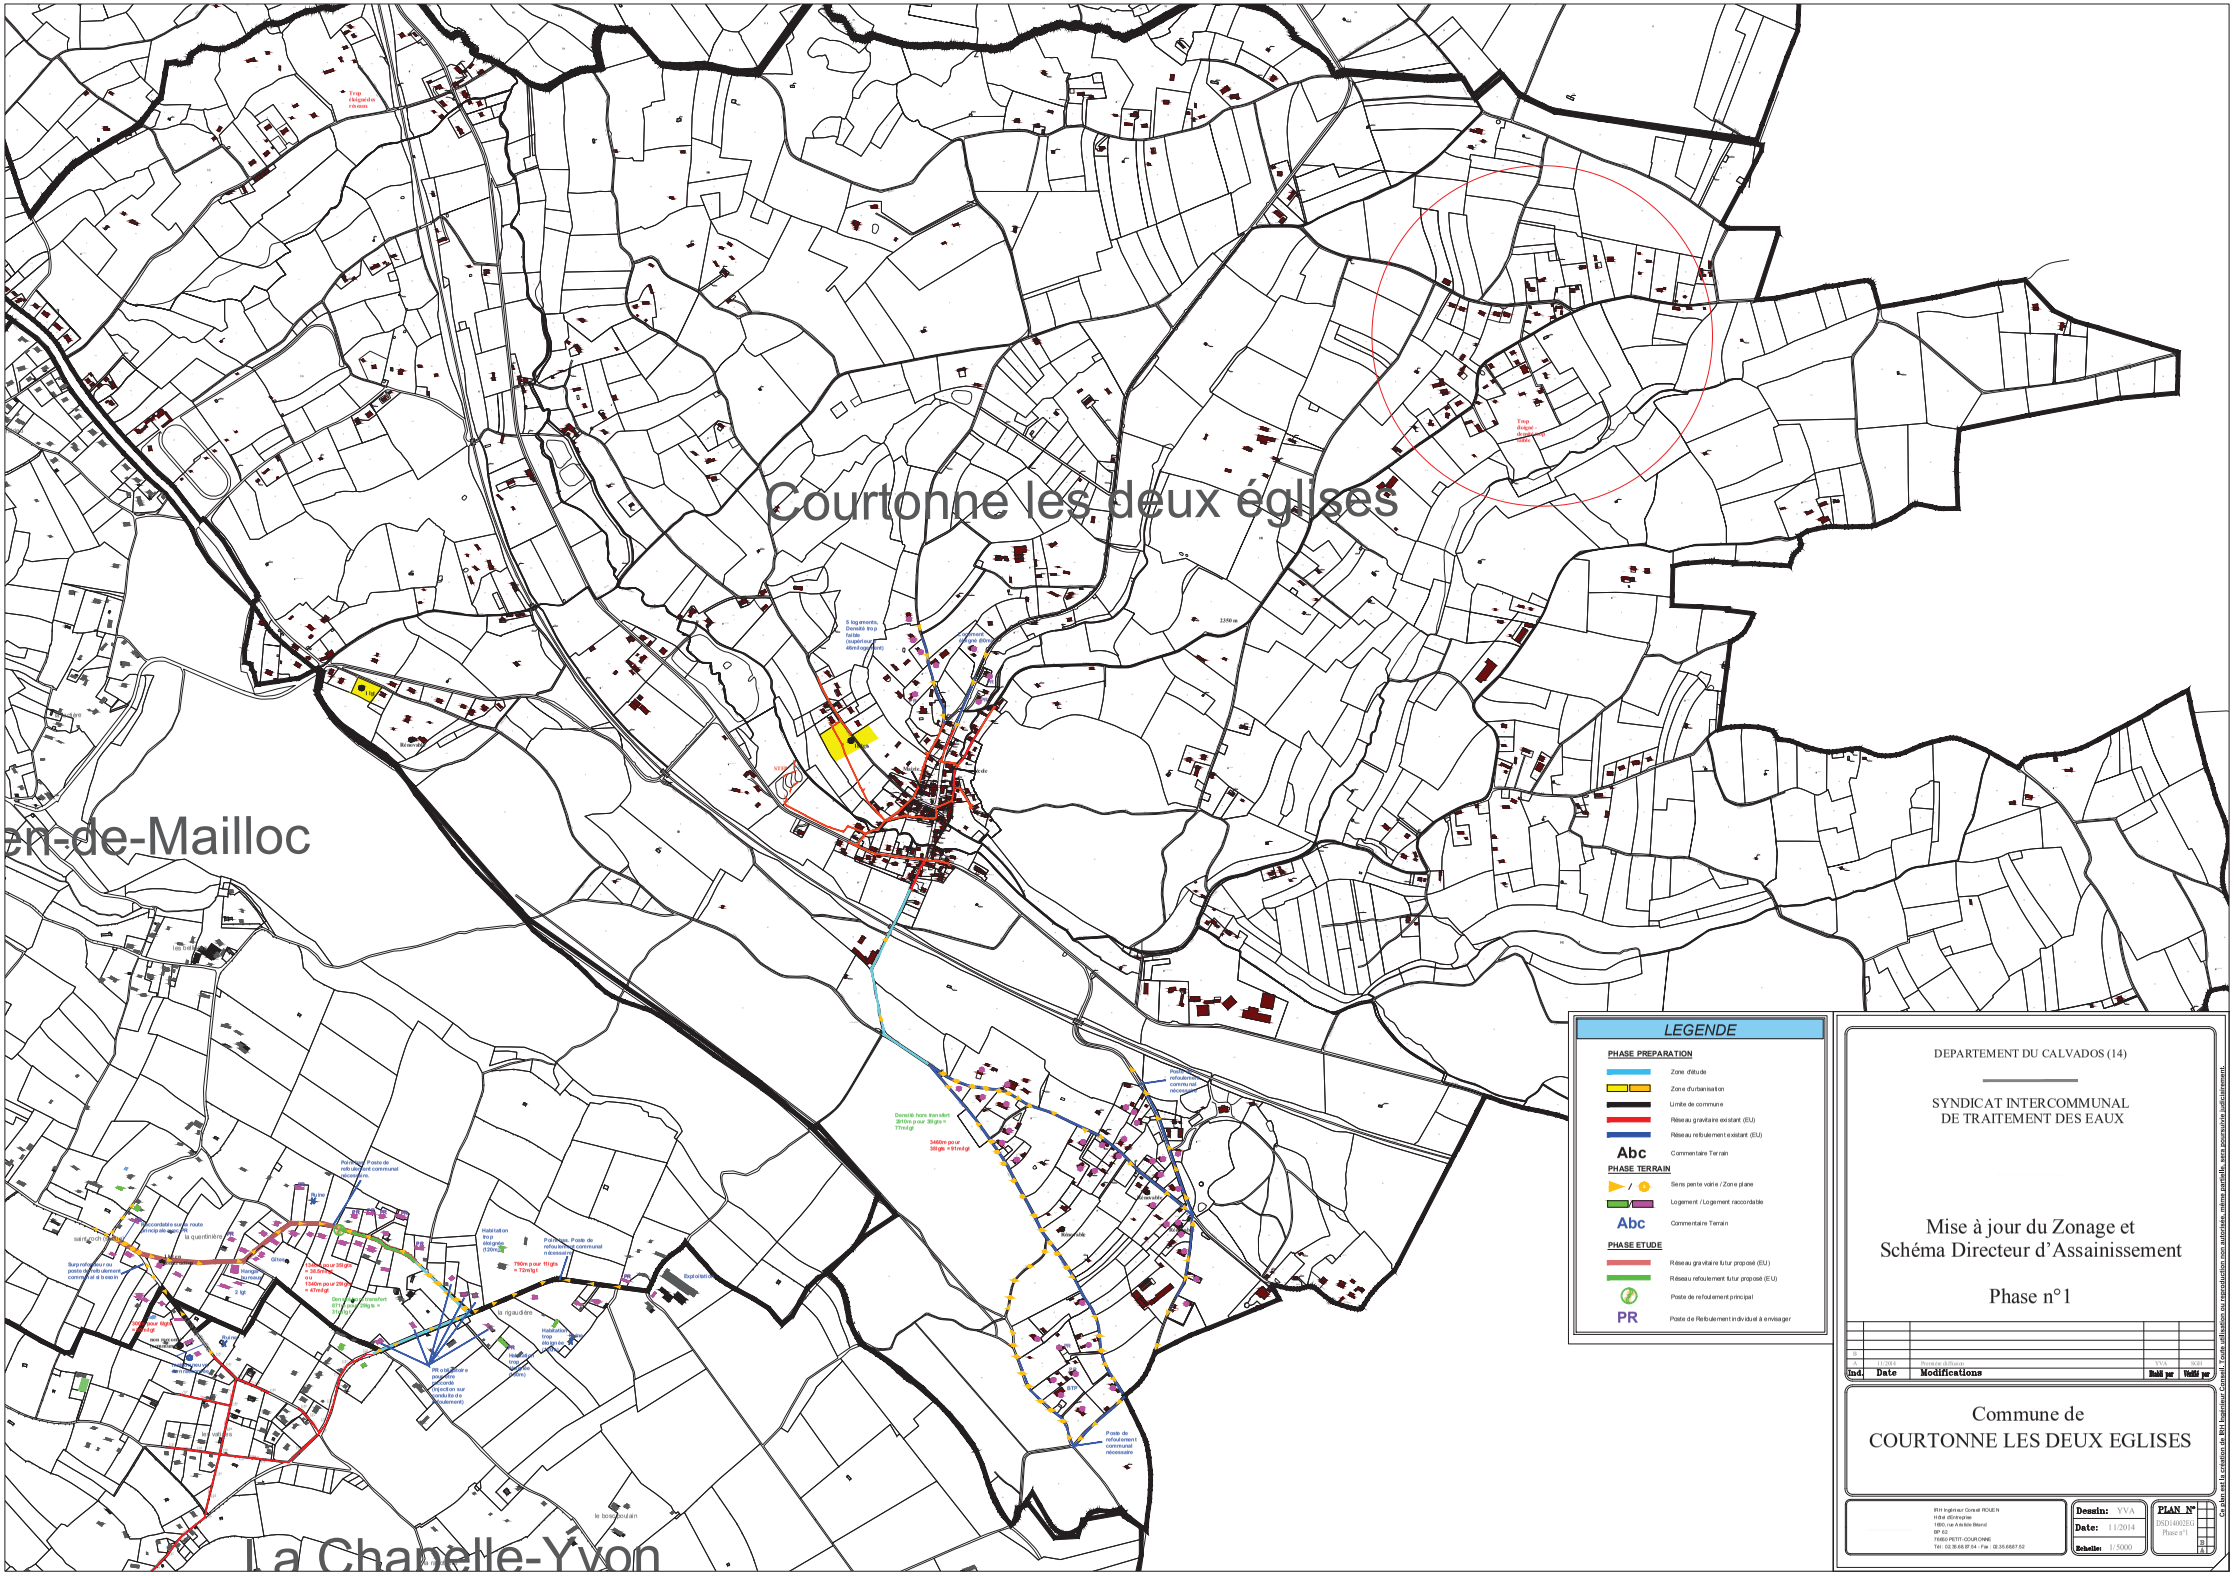
- Zone d'étude
- Zone d'urbanisation
- Limite de commune
- Réseau gravitaire existant (EU)
- Réseau refoulement existant (EU)
- Abc — Commentaire Terrain

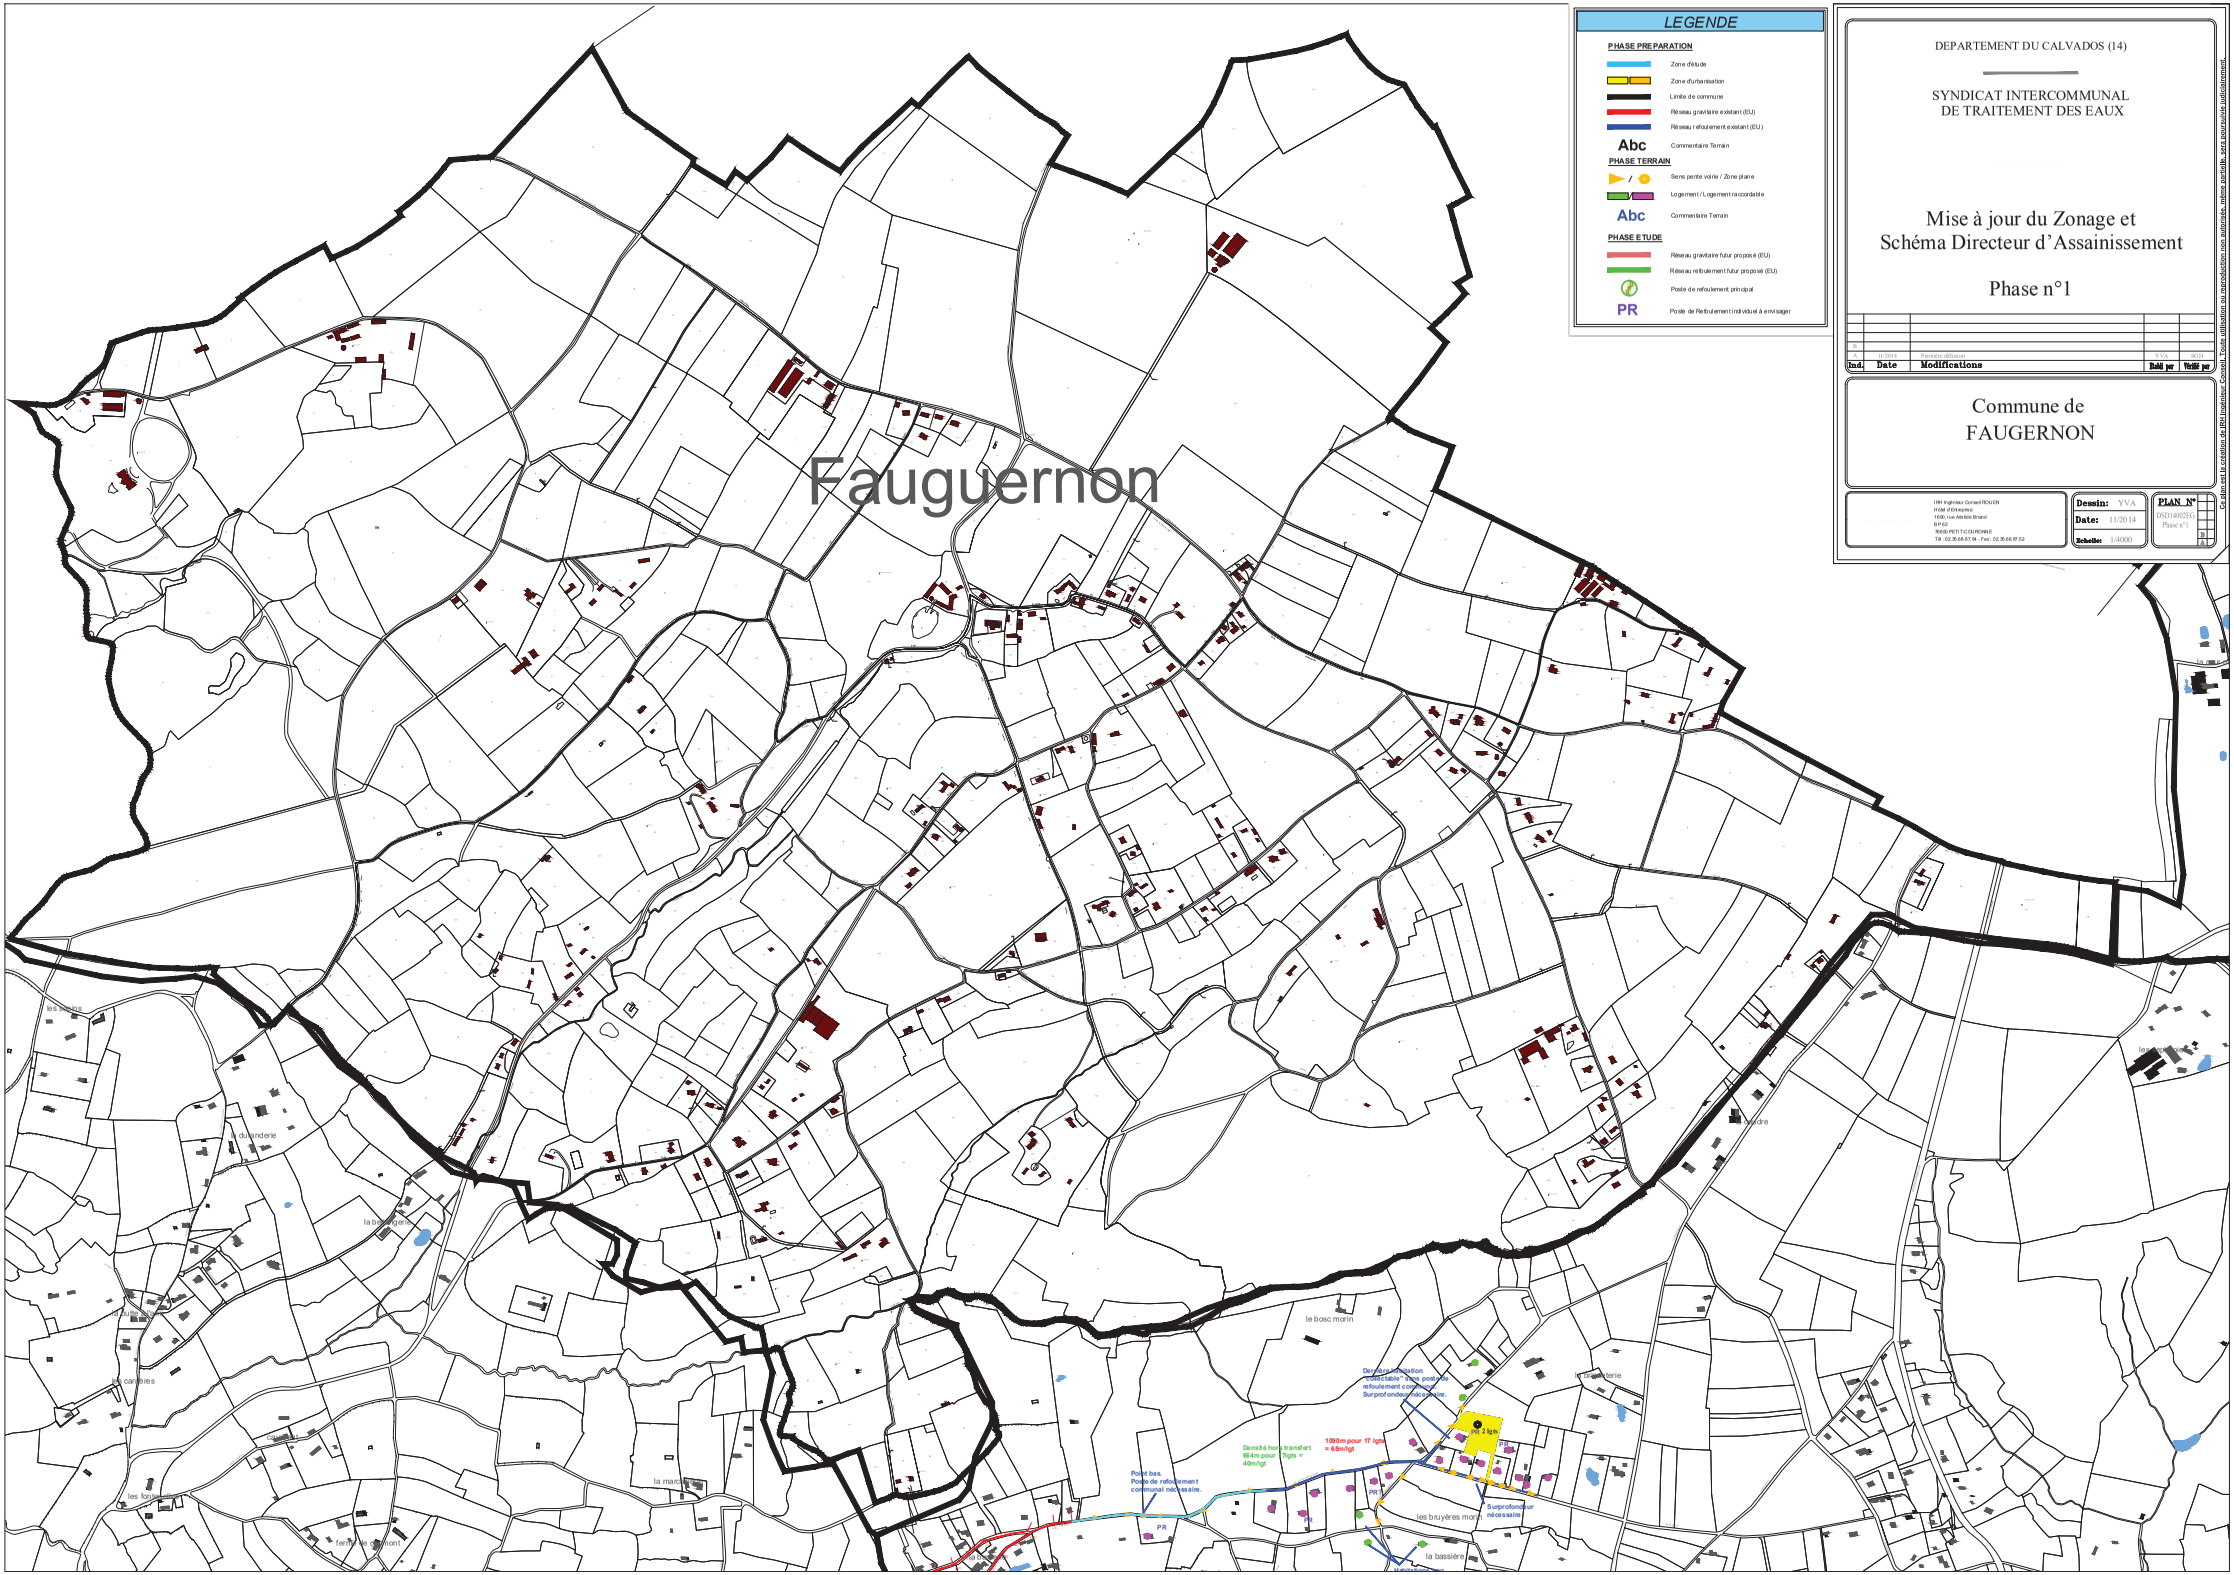
PHASE TERRAIN

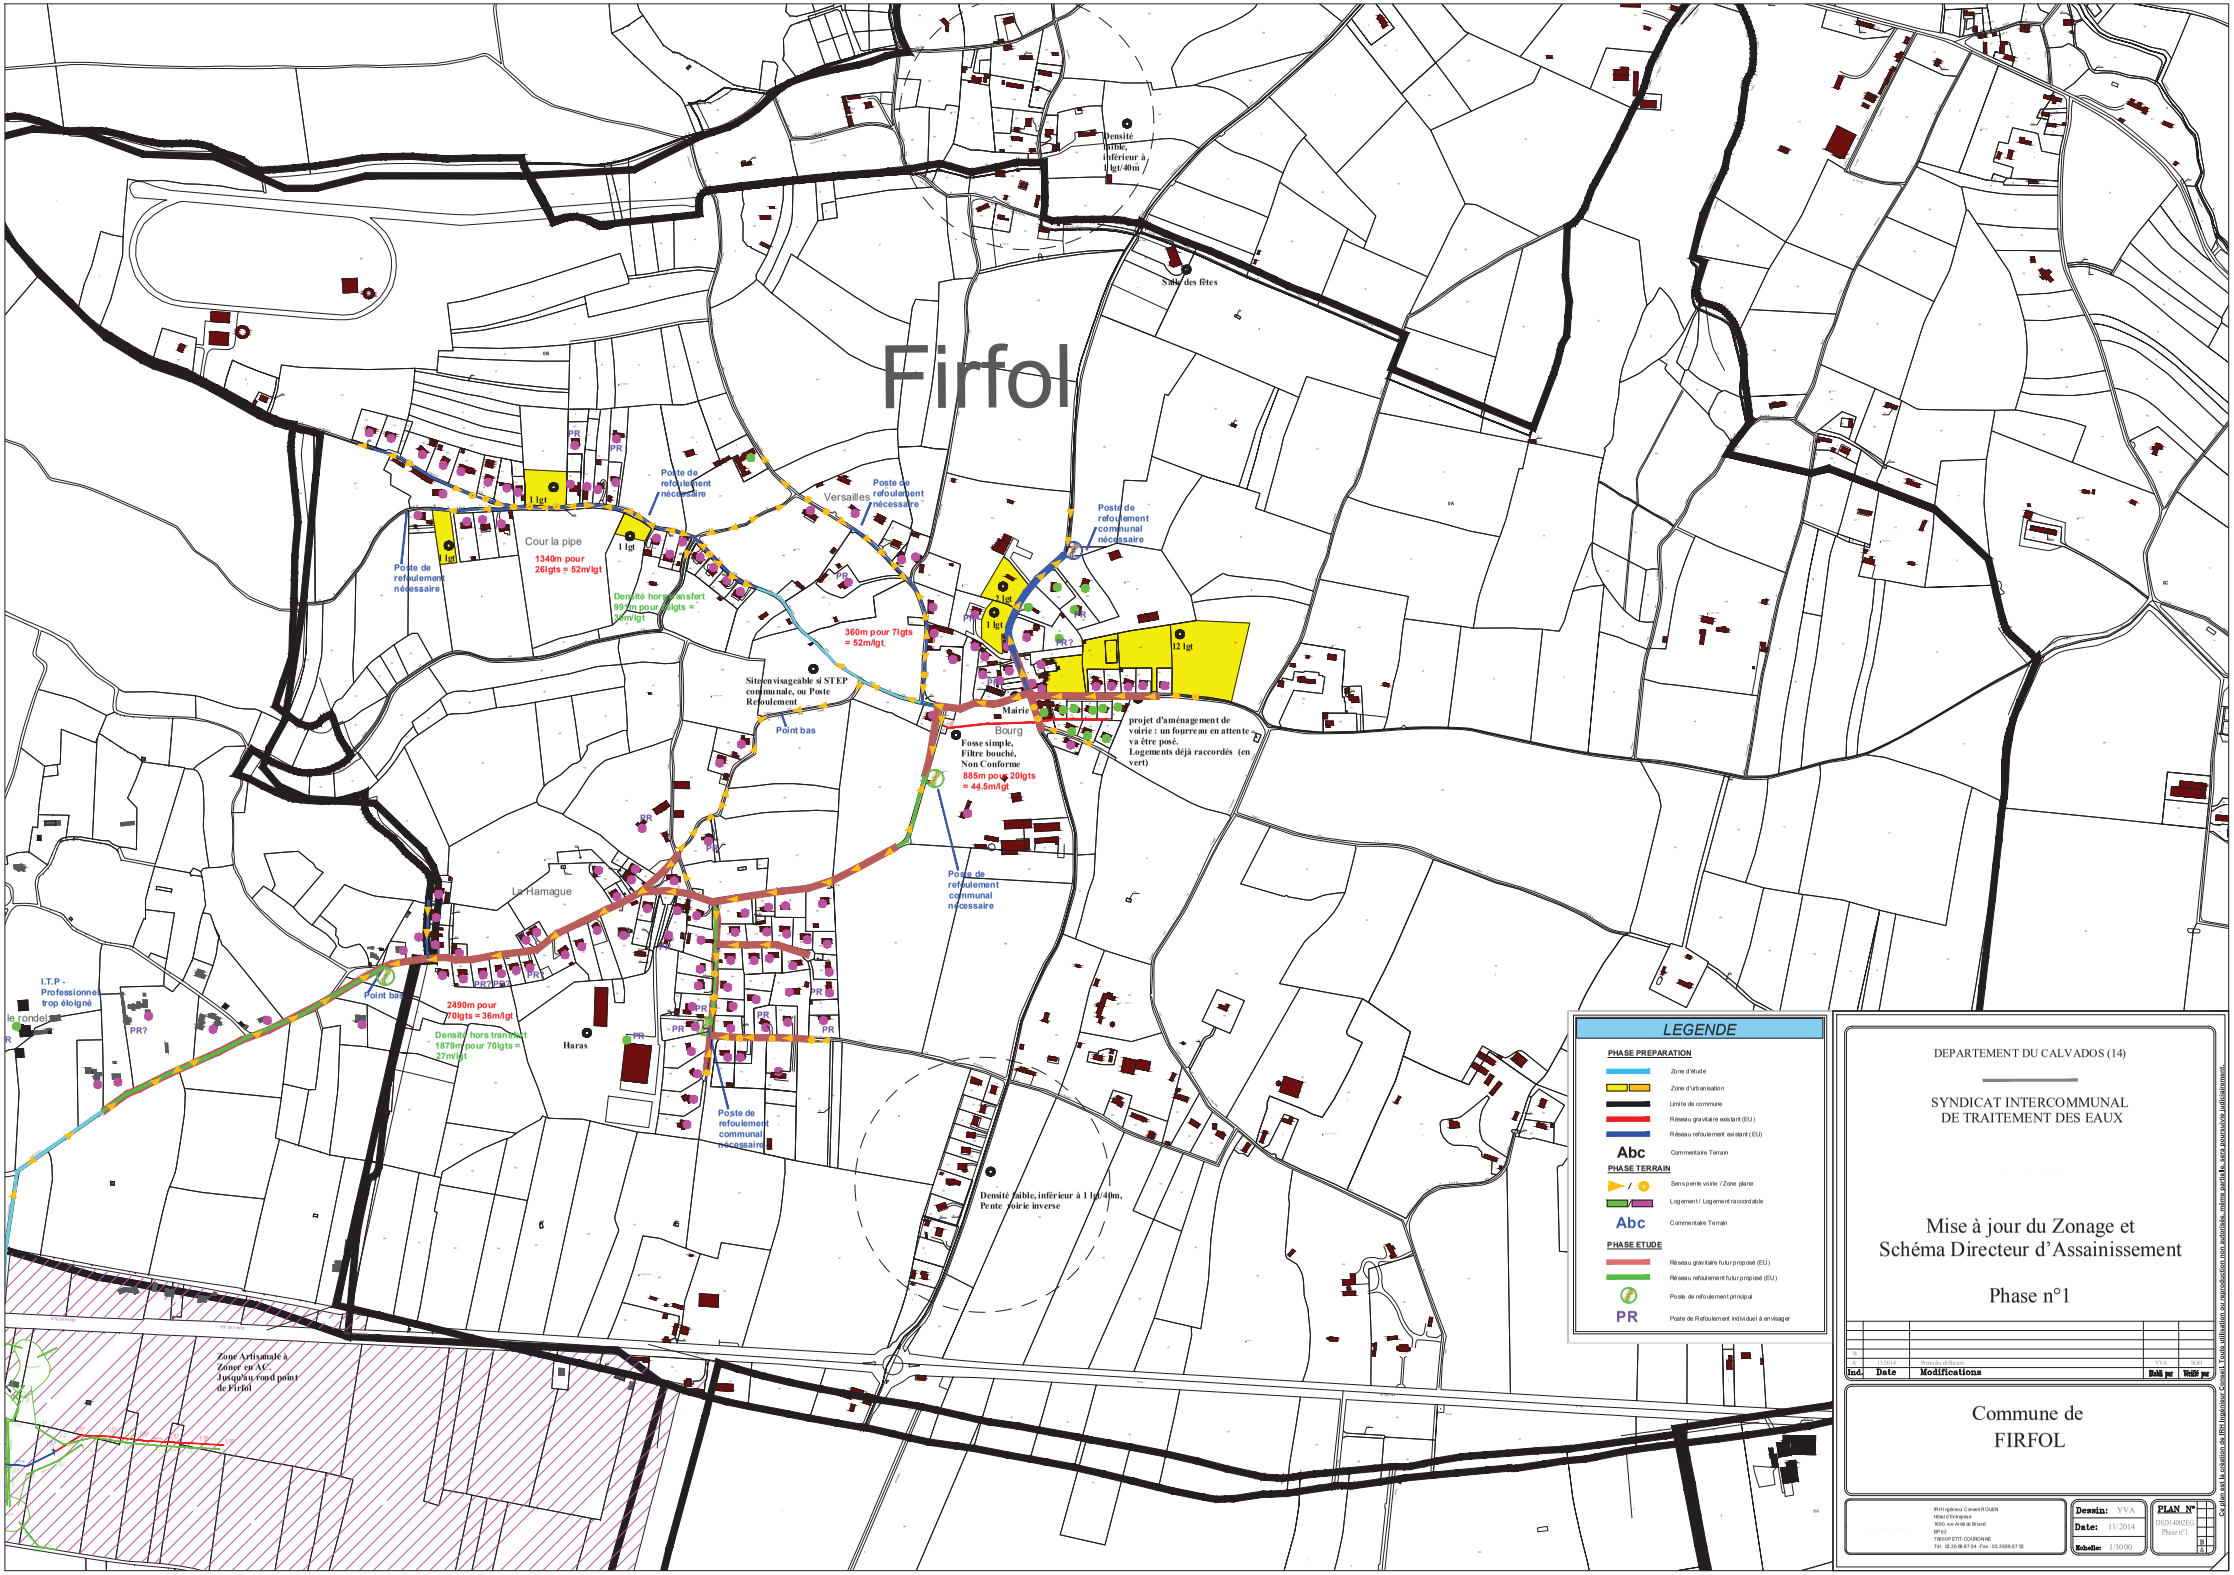
- Sens pente voirie / Zone plane
- Logement / Logement raccordable
- Abc — Commentaire Terrain

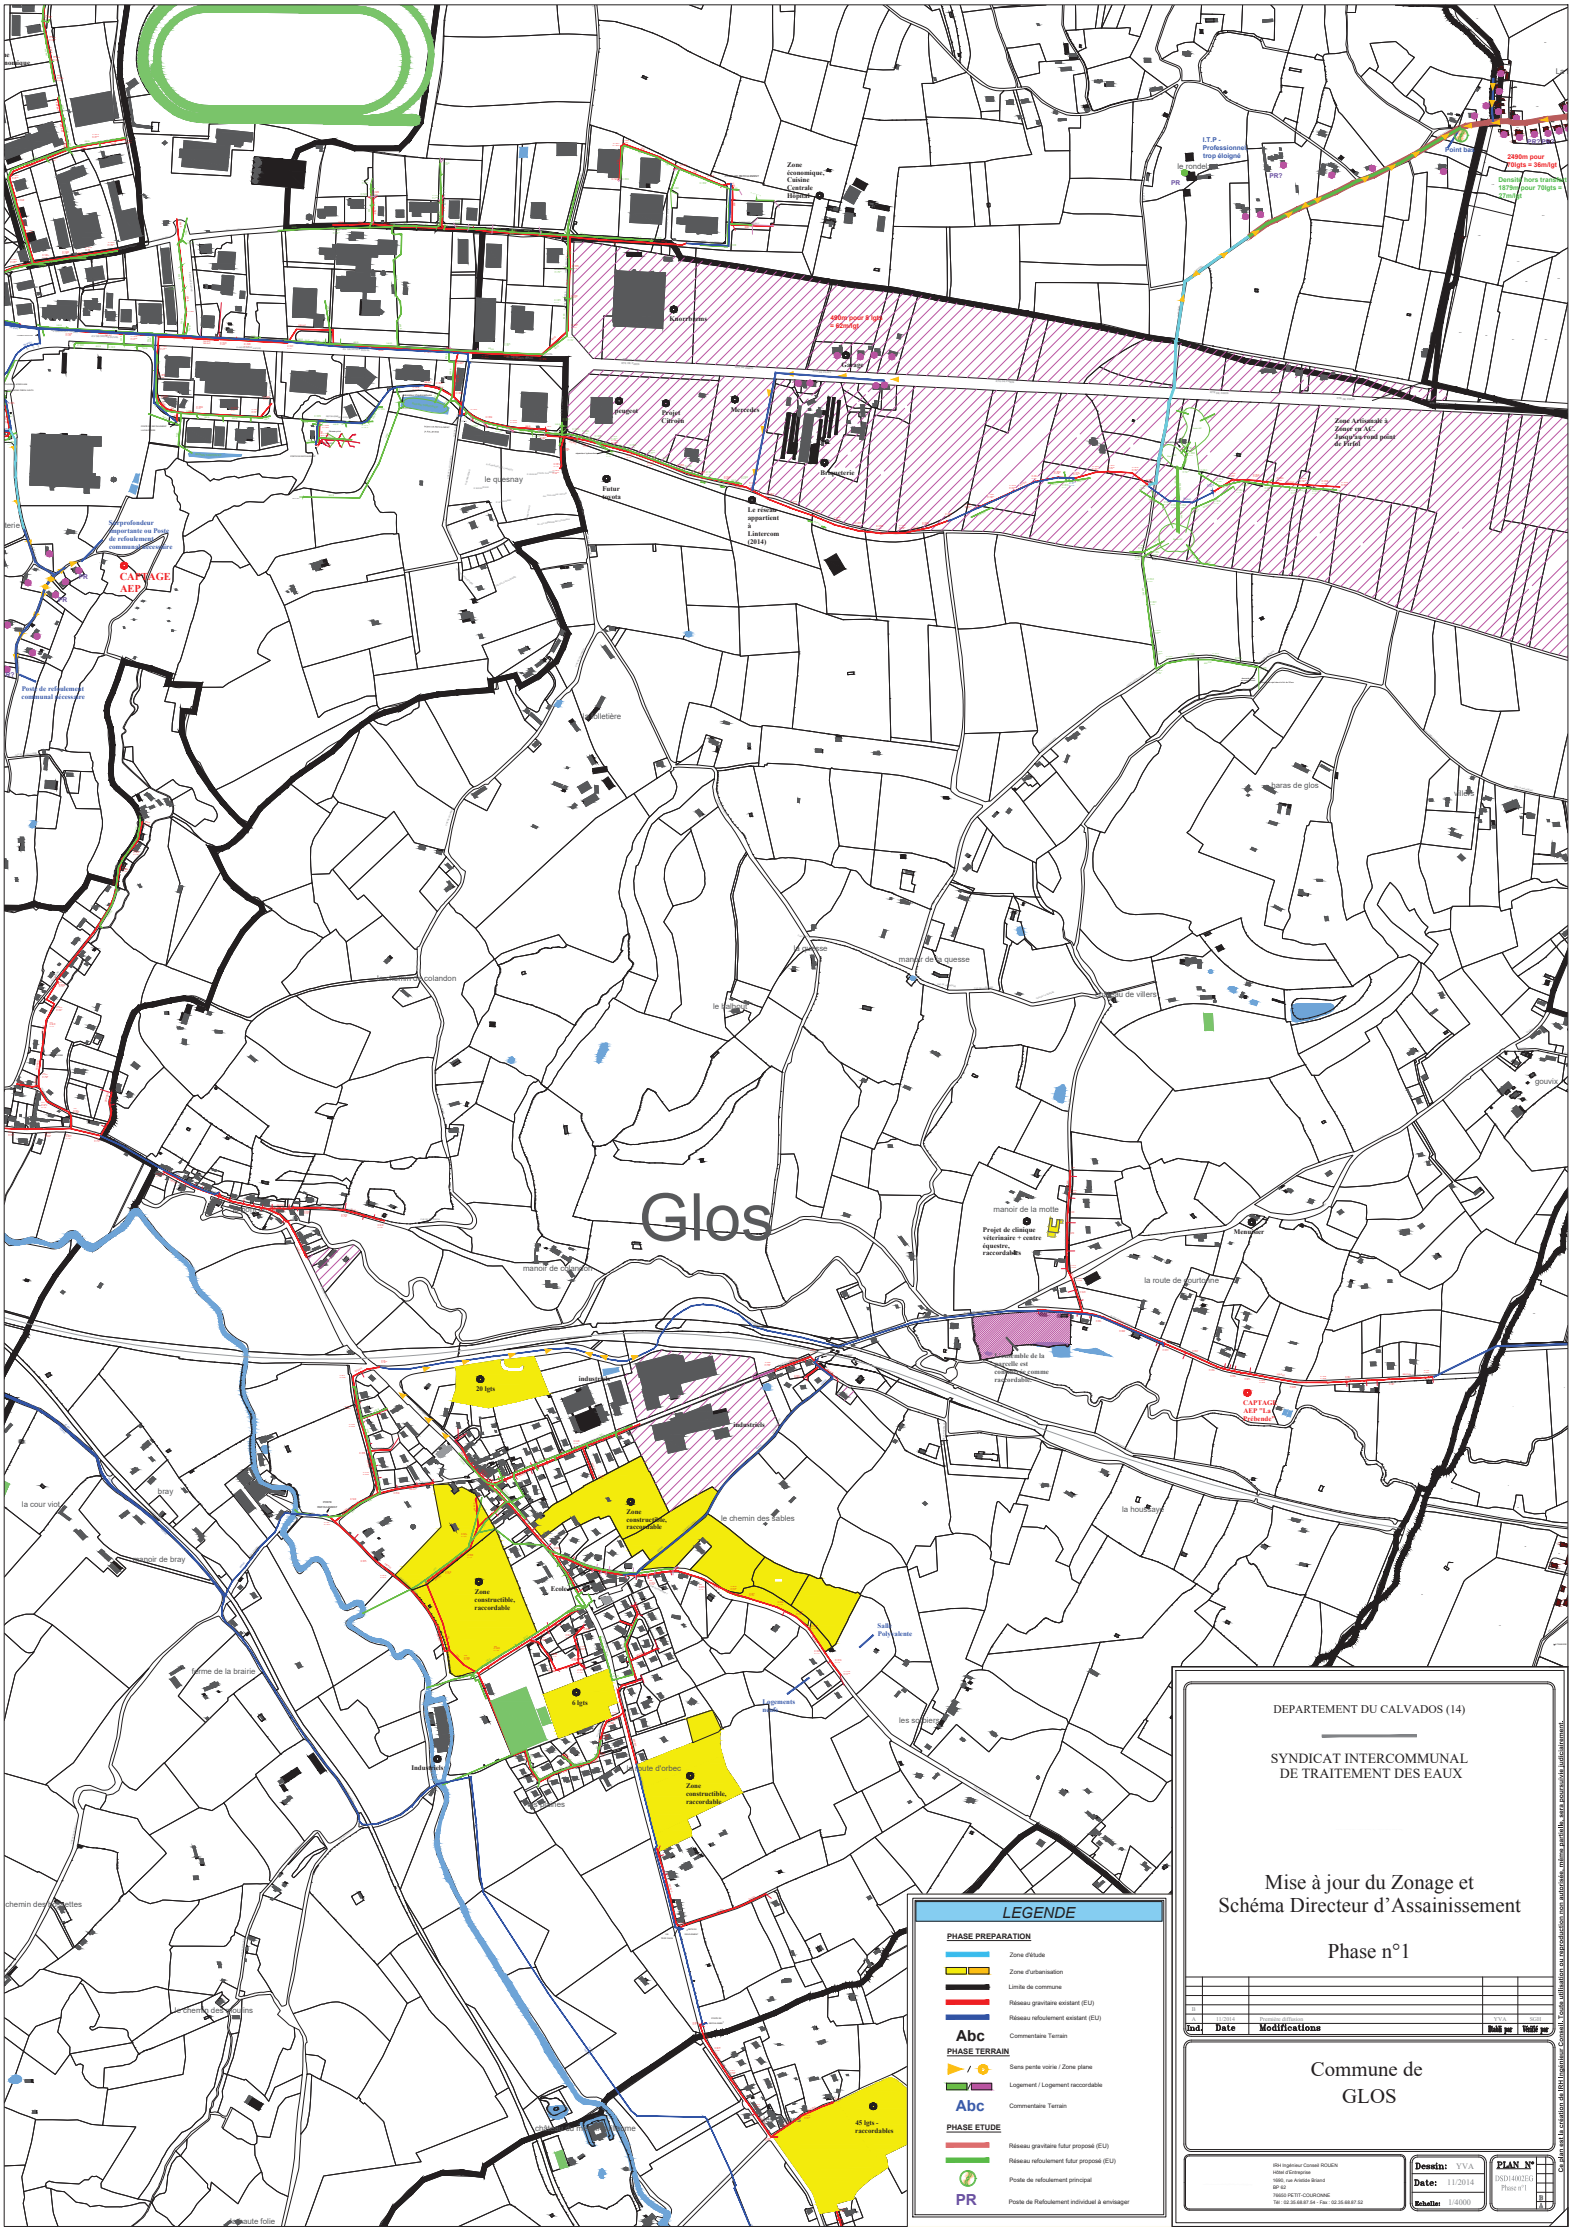
PHASE ETUDE

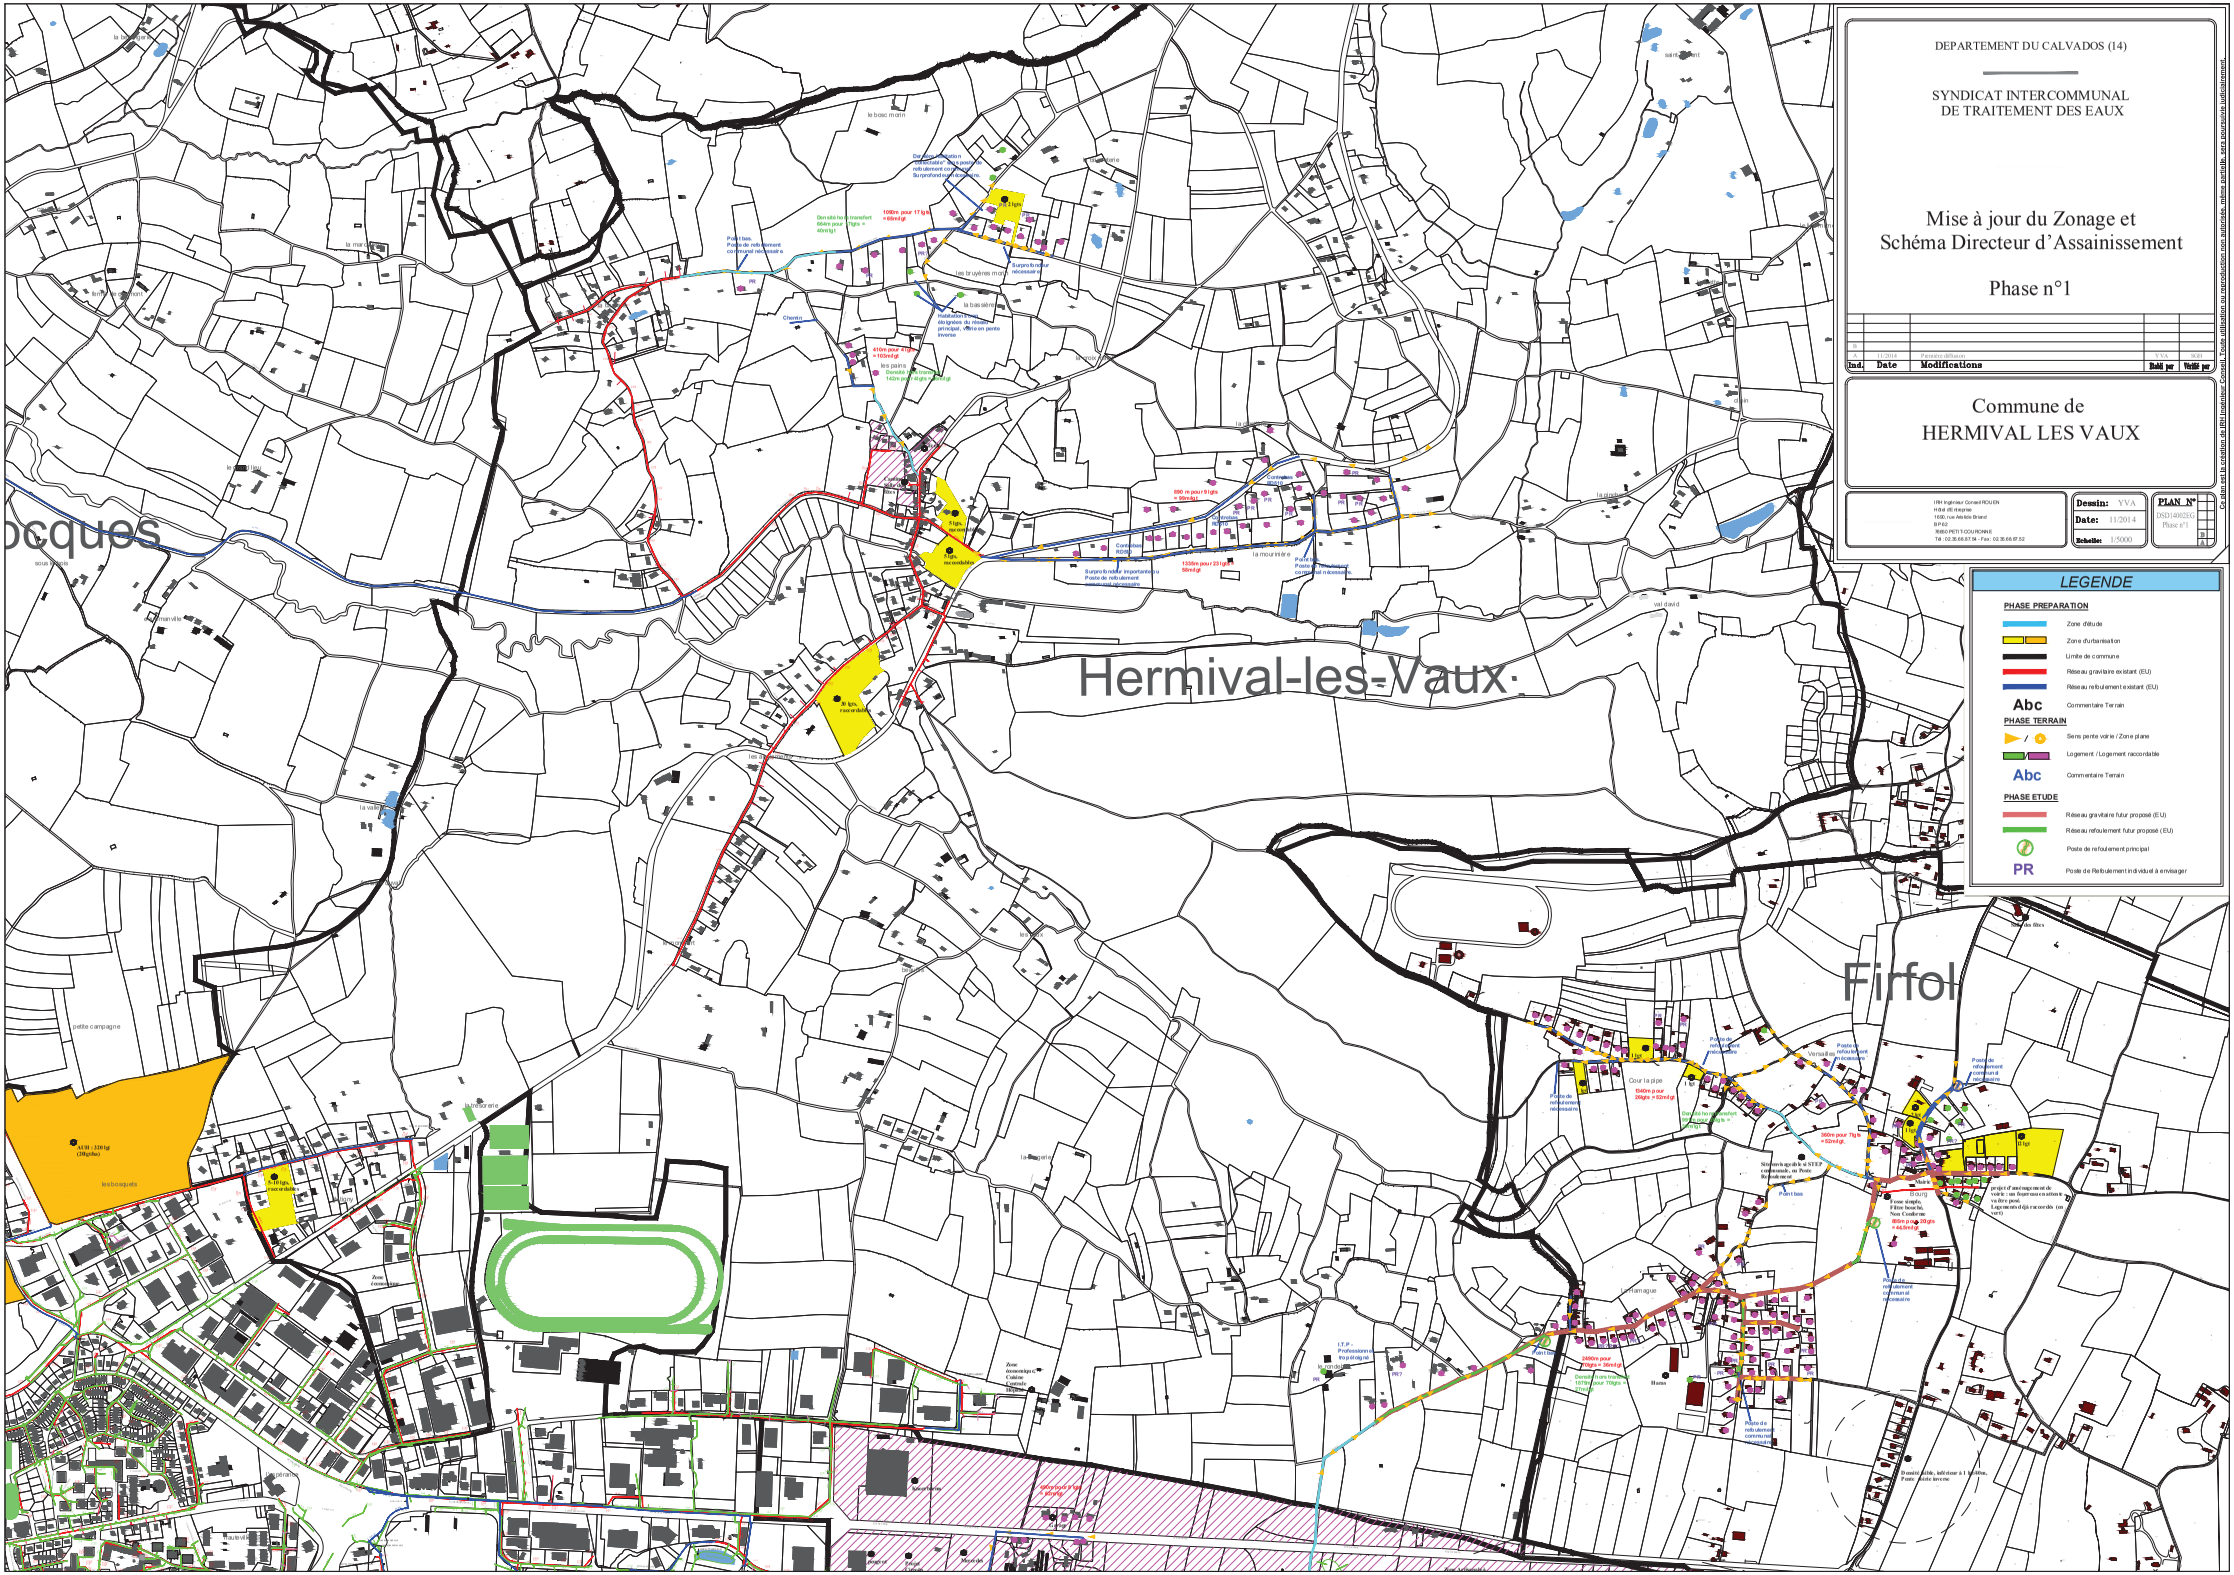
- Réseau gravitaire futur proposé (EU)
- Réseau refoulement futur proposé (EU)
- Poste de refoulement principal
- PR — Poste de Refoulement individuel à envisager

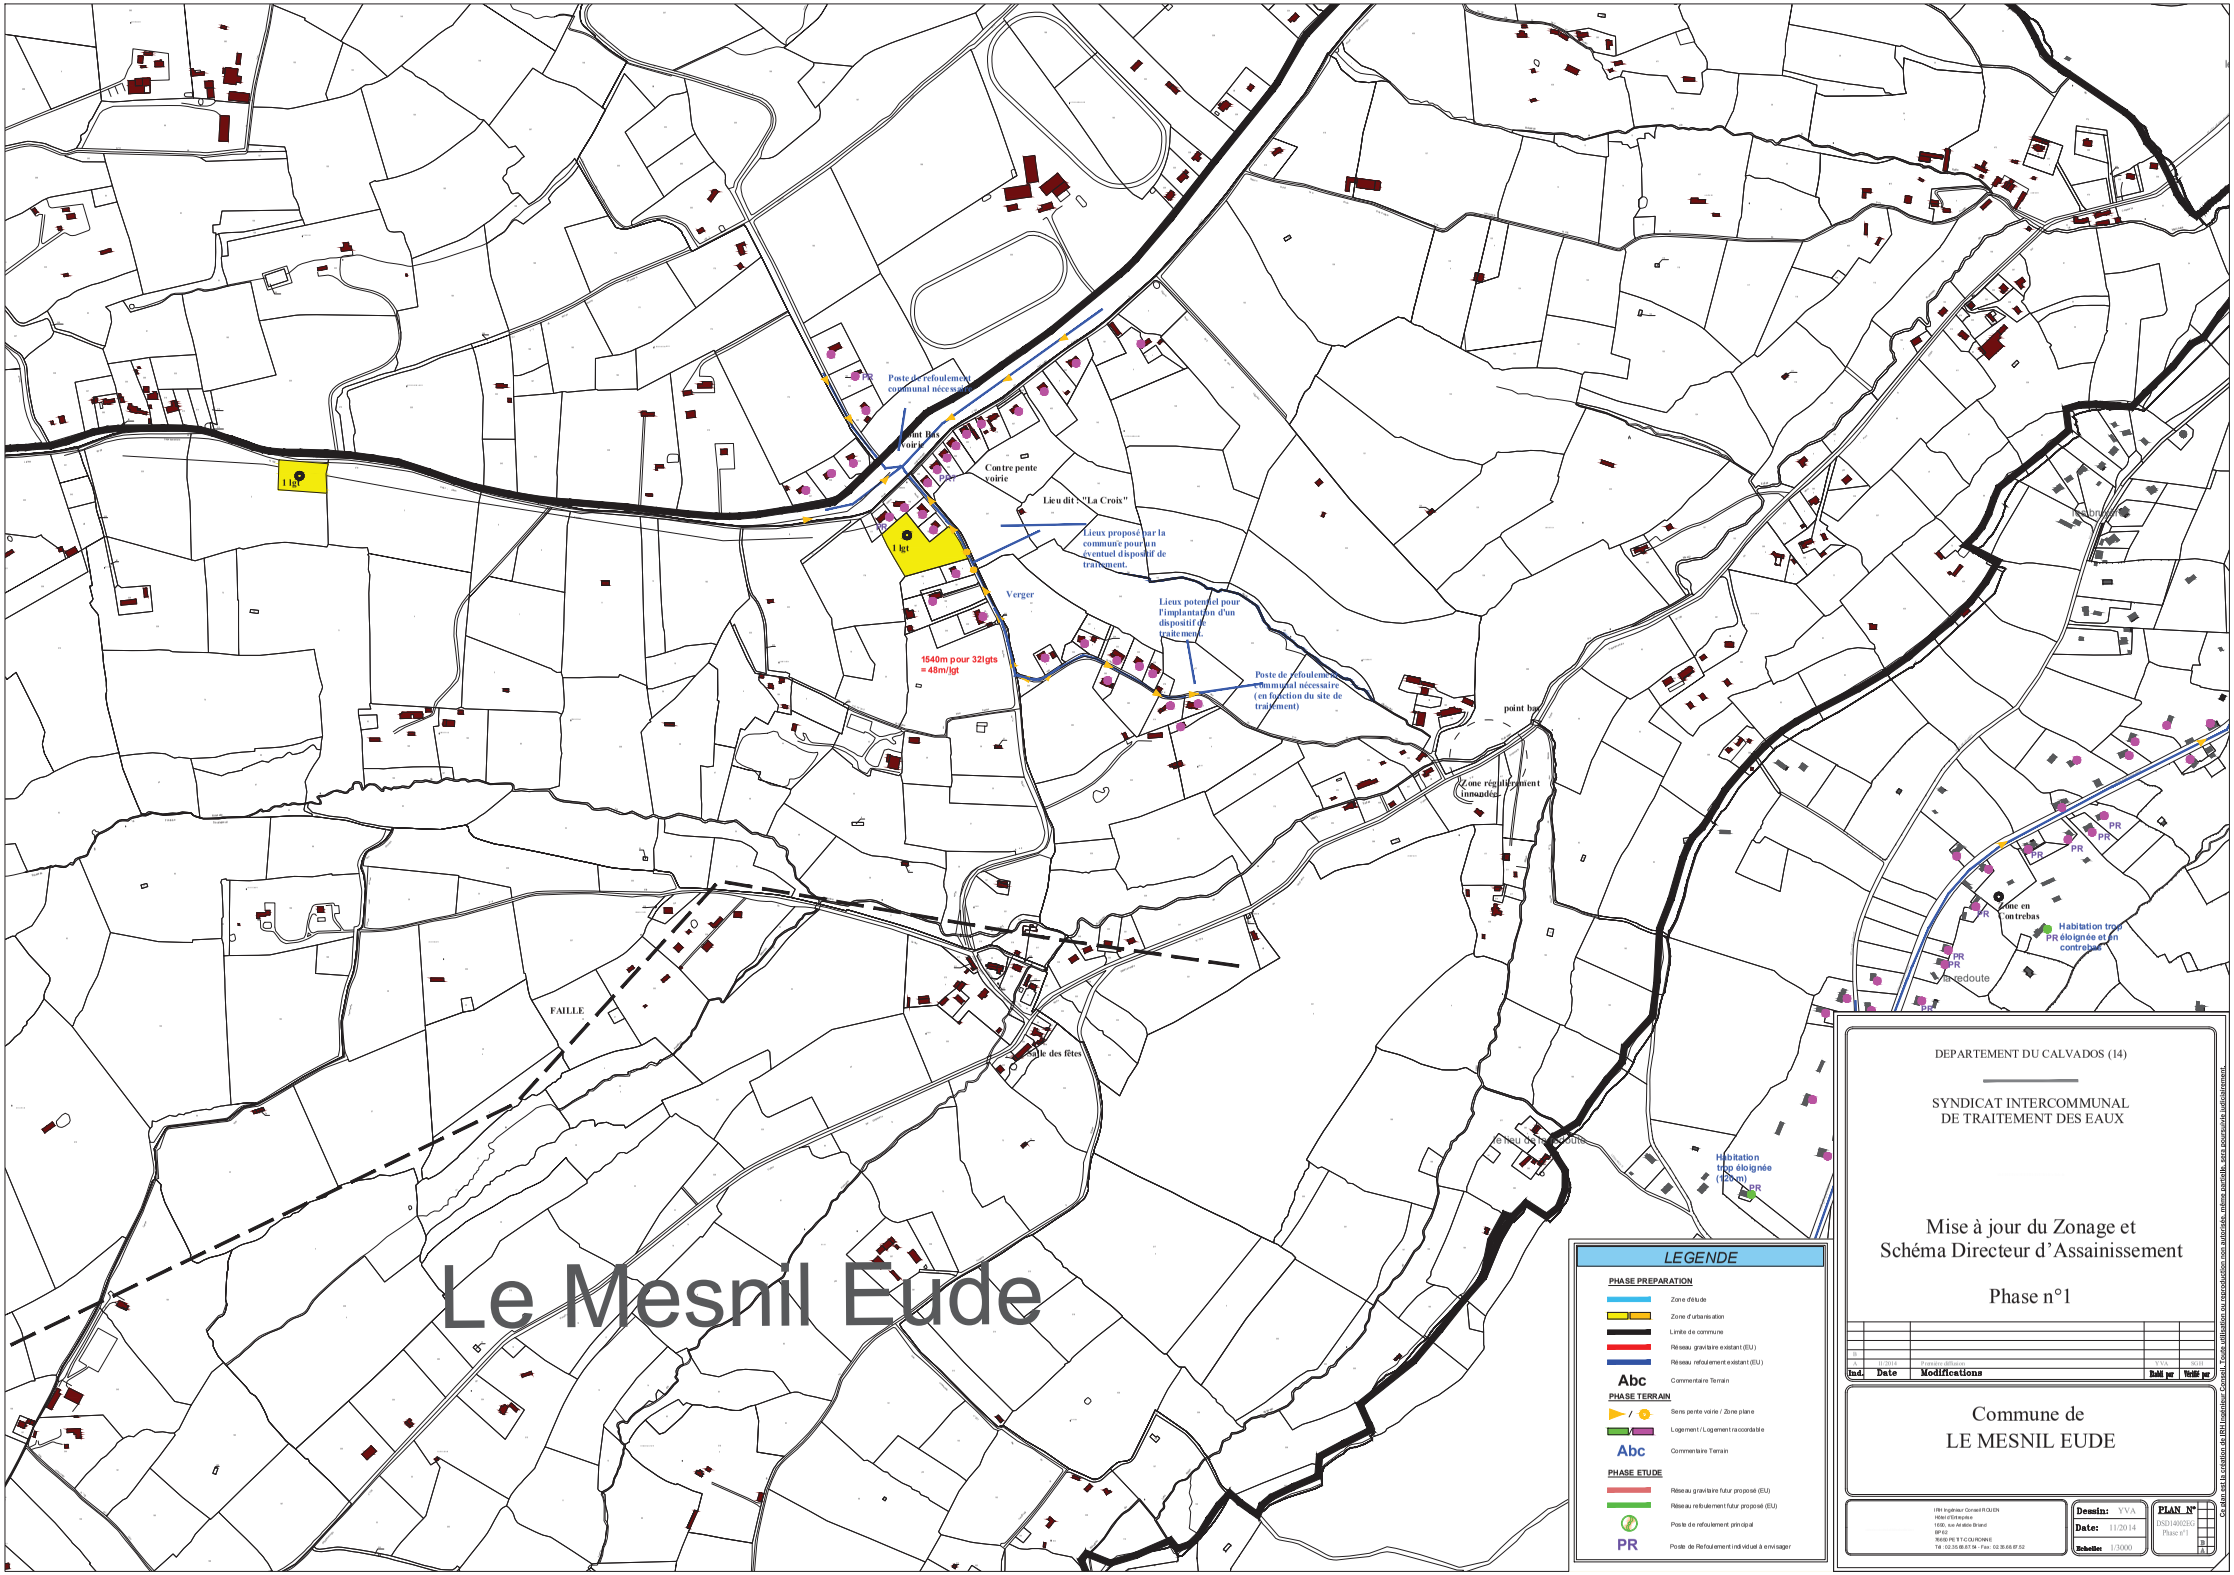

Courtonne les deux églises
en-de-Mailloc
La Chapelle-Yvon
LEGENDE
PHASE PREPARATION
Zone d'étude
Zone d'urbanisation
Limite de commune
Réseau gravitaire existant (EU)
Réseau refoulement existant (EU)
Abc
Commentaire Terrain
PHASE TERRAIN
Sens pente voirie / Zone plane
Logement / Logement raccordable
Abc
Commentaire Terrain
PHASE ETUDE
Réseau gravitaire futur proposé (EU)
Réseau refoulement futur proposé (EU)
Poste de refoulement principal
PR
Poste de Refoulement individuel à envisager
DEPARTEMENT DU CALVADOS (14)
SYNDICAT INTERCOMMUNAL
DE TRAITEMENT DES EAUX
Mise à jour du Zonage et
Schéma Directeur d'Assainissement
Phase n°1
Ind. Date Modifications Rédi par Vérifié par
Commune de
COURTONNE LES DEUX EGLISES
Dessin: YVA
Date: 11/2014
Echelle: 1/5000
PLAN N°
DSD1403260
Phase n°1
A1


Fauguernon
LEGENDE
PHASE PREPARATION
Zone d'étude
Zone d'urbanisation
Limite de commune
Réseau gravitaire existant (EU)
Réseau refoulement existant (EU)
Abc
Commentaire Terrain
PHASE TERRAIN
Sens pente voirie / Zone plane
Logement / Logement raccordable
Abc
Commentaire Terrain
PHASE ETUDE
Réseau gravitaire futur proposé (EU)
Réseau refoulement futur proposé (EU)
Poste de refoulement principal
PR
Poste de Refoulement individuel à envisager
DEPARTEMENT DU CALVADOS (14)
SYNDICAT INTERCOMMUNAL
DE TRAITEMENT DES EAUX
Mise à jour du Zonage et
Schéma Directeur d'Assainissement
Phase n°1
Ind. Date Modifications Dessiné par Validé par
A 11/2014 Première diffusion YVA XGH
Commune de
FAUGERNON
IRH Ingénieur Conseil ROUEN
HOM d'Entreprise
1000, rue Aristide Briand
BP 62
76930 PETIT-COURONNE
Tél : 02.35.68.87.54 - Fax : 02.35.68.87.52
Dessin: YVA
Date: 11/2014
Echelle: 1/4000
PLAN N°
DSD1406226G
Phase n°1
A1
Densité hors transfert
66 4 m pour 7lgts =
40m/lgt
1090m pour 17 lgts
= 64m/lgt
Surprofondeur
nécessaire
les bruyères morin
la bassière
le bosc morin
la marette
les fougerets
la bruyère
la cauchoise
la chaussée
la mare
la pommeraie
la rivière
les sapins
les cannières
la chaussée
la mare
la pommeraie
la rivière
les sapins


Firfol
Densité faible, inférieur à 1 lgt/40m
Salle des fêtes
Versailles
Cour la pipe
1340m pour 26lgts = 52m/lgt
Densité hors transfert 993m pour 20lgts = 50m/lgt
Poste de refoulement nécessaire
Poste de refoulement nécessaire
Poste de refoulement nécessaire
Poste de refoulement communal nécessaire
360m pour 7lgts = 52m/lgt
Site envisageable si STEP communale, ou Poste Refoulement
Point bas
Mairie
Bourg
Fosse simple, Filtre bouché, Non Conforme
885m pour 20lgts = 44.5m/lgt
projet d'aménagement de voirie : un fourreau en attente va être posé. Logements déjà raccordés (en vert)
Poste de refoulement communal nécessaire
La Hamague
Point bas
2490m pour 70lgts = 36m/lgt
Densité hors transfert 1879m pour 70lgts = 27m/lgt
Haras
Poste de refoulement communal nécessaire
I.T.P - Professionnel trop éloigné
le rondel
Densité faible, inférieur à 1 lgt/40m, Pente voirie inverse
Zone Artisanale à Zoner en AC, Jusqu'au rond point de Firfol
LEGENDE
PHASE PREPARATION
Zone d'étude
Zone d'urbanisation
Limite de commune
Réseau gravitaire existant (EU)
Réseau refoulement existant (EU)
Abc Commentaire Terrain
PHASE TERRAIN
Sens pente voirie / Zone plane
Logement / Logement raccordable
Abc Commentaire Terrain
PHASE ETUDE
Réseau gravitaire futur proposé (EU)
Réseau refoulement futur proposé (EU)
Poste de refoulement principal
PR Poste de Refoulement individuel à envisager
DEPARTEMENT DU CALVADOS (14)
SYNDICAT INTERCOMMUNAL DE TRAITEMENT DES EAUX
Mise à jour du Zonage et Schéma Directeur d'Assainissement
Phase n°1
Ind. Date Modifications Dessiné par Vérifié par
Commune de FIRFOL
Dessin: YVA
Date: 11/2014
Echelle: 1/3000
PLAN N°
DSD1402EC
Phase n°1
Ce plan est la propriété de DN Ingénierie Conseil. Toute utilisation ou reproduction non autorisée, même partielle, sera poursuivie judiciairement.


Glos
le quesnay
la poterie
le chemin des sables
la route d'orbec
la route de chartigny
le chemin des salles
le chemin des vallons
la haute folie
la cour vidal
le manoir de bray
la ferme de la braire
manoir de la motte
manoir de la quesse
manoir de coupesarte
le clos de villers
la haye
les sablons
CAPTAGE AEP
CAPTAGE AEP "La Vallonnais"
Poste de refoulement communal à créer
Projet de clinique vétérinaire + centre équestre, raccordables
Zone constructible, raccordable
Zone économique, Cuisine Centrale, Hôpital
I.T.P - Professionnels trop éloignés
Point bas
2400m pour 70lgts = 36m/lgt
Densité hors tranche 1: 1575m pour 70lgts = 22m/lgt
Zone Artisanale à Zoner en AU Jusqu'au fond pour de Fiefel
Le réseau appartient à Lintercom (2014)
Futur tennis
Projet Citroën
Mercedes
Renaulterie
Kiterbeton
Garage
Boucherie
Salle Polyvalente
Logements
Ecoles
Industries
20 lgts
6 lgts
45 lgts - raccordables
LEGENDE
PHASE PREPARATION
Zone d'étude
Zone d'urbanisation
Limite de commune
Réseau gravitaire existant (EU)
Réseau refoulement existant (EU)
Abc
Commentaire Terrain
PHASE TERRAIN
Sans pente voirie / Zone plane
Logement / Logement raccordable
Abc
Commentaire Terrain
PHASE ETUDE
Réseau gravitaire futur proposé (EU)
Réseau refoulement futur proposé (EU)
Poste de refoulement principal
PR
Poste de Refoulement individuel à envisager
DEPARTEMENT DU CALVADOS (14)
SYNDICAT INTERCOMMUNAL DE TRAITEMENT DES EAUX
Mise à jour du Zonage et Schéma Directeur d'Assainissement
Phase n°1
Ind. Date Modifications Dessiné par Vérifié par
Commune de GLOS
Dessin: YVA
Date: 11/2014
Echelle: 1/4000
PLAN N°
DSD1402EG
Phase n°1
Ce dessin est la propriété de BIH Ingénieur Conseil. Ceux utilisation ou reproduction non autorisée, même partielle, sans accord préalable.


Hermival-les-Vaux
Firfol
DEPARTEMENT DU CALVADOS (14)
SYNDICAT INTERCOMMUNAL
DE TRAITEMENT DES EAUX
Mise à jour du Zonage et
Schéma Directeur d'Assainissement
Phase n°1
Ind. Date Modifications
Commune de
HERMIVAL LES VAUX
Dessin: YVA
Date: 11/2014
Echelle: 1/5000
PLAN N°
LEGENDE
PHASE PREPARATION
Zone d'étude
Zone d'urbanisation
Limite de commune
Réseau gravitaire existant (EU)
Réseau refoulement existant (EU)
Abc
Commentaire Terrain
PHASE TERRAIN
Sens pente voirie / Zone plane
Logement / Logement raccordable
Abc
Commentaire Terrain
PHASE ETUDE
Réseau gravitaire futur proposé (EU)
Réseau refoulement futur proposé (EU)
Poste de refoulement principal
PR
Poste de Refoulement individuel à envisager


Poste de refoulement communal nécessaire
Point Bas Voirie
Contre pente voirie
Lieu dit : "La Croix"
Lieux proposé par la commune pour un éventuel dispositif de traitement.
Verger
Lieux potentiel pour l'implantation d'un dispositif de traitement
1540m pour 32lgts = 48m/lgt
Poste de refoulement communal nécessaire (en fonction du site de traitement)
point bas
Zone régulièrement inondée
Zone en contrebas
Habitation trop éloignée et en contrebas
la redoute
FAILLE
salle des fêtes
le Pont de la Roche
Habitation trop éloignée (120m)
1 lgt
1 lgt
Le Mesnil Eude
LEGENDE
PHASE PREPARATION
Zone d'étude
Zone d'urbanisation
Limite de commune
Réseau gravitaire existant (EU)
Réseau refoulement existant (EU)
Abc
Commentaire Terrain
PHASE TERRAIN
Sens pente voirie / Zone plane
Logement / Logement raccordable
Abc
Commentaire Terrain
PHASE ETUDE
Réseau gravitaire futur proposé (EU)
Réseau refoulement futur proposé (EU)
Poste de refoulement principal
PR
Poste de Refoulement individuel à envisager
DEPARTEMENT DU CALVADOS (14)
SYNDICAT INTERCOMMUNAL DE TRAITEMENT DES EAUX
Mise à jour du Zonage et Schéma Directeur d'Assainissement
Phase n°1
Ind. Date Modifications Réal par Vérifié par
0 11/2014 Première diffusion YVA SGH
Commune de LE MESNIL EUDE
ITH Ingénieur Conseil ROUEN
Hôtel d'Entreprise
1696, rue Aristide Briand
BP 62
76430 PETIT COURONNE
Tél : 02.35.68.87.54 - Fax : 02.35.68.87.52
Dessin: YVA
Date: 11/2014
Echelles: 1/3000
PLAN N°
DSD1406201G
Phase n°1
A1
Ce plan est la propriété de ITH Ingénieur Conseil. Toute utilisation ou reproduction non autorisée, même partielle, sera poursuivie judiciairement.

DEPARTEMENT DU CALVADOS (14)

SYNDICAT INTERCOMMUNAL
DE TRAITEMENT DES EAUX

Mise à jour du Zonage et Schéma Directeur d'Assainissement

Phase n°1

Ind.	Date	Modifications	Rédi par	Vérifi par
B	11/2014	Première diffusion	YVA	SOD

Commune de
LE MESNIL GUILLAUME

IRH Ingénieur Conseil ROUEN
Hôtel d'Entreprise
1698, rue Aristide Briand
B.P.62
76650 PETIT-COURONNE
Tél. : 02.35.68.87.34 - Fax : 02.35.68.87.52

Dessin: YVA
Date: 11/2014
Echelle: 1/3000

PLAN N°
DSD1402DG
Phase n°1

Ce plan est la propriété de IRH Ingénieur Conseil. Toute utilisation ou reproduction non autorisée, même partielle, sera poursuivie judiciairement.

LEGENDE

PHASE PREPARATION

- Zone d'étude
- Zone d'urbanisation
- Limite de commune
- Réseau gravitaire existant (EU)
- Réseau refoulement existant (EU)
- Abc — Commentaire Terrain

PHASE TERRAIN

- Sens pente voirie / Zone plane
- Logement / Logement raccordable
- Abc — Commentaire Terrain

PHASE ETUDE

- Réseau gravitaire futur proposé (EU)
- Réseau refoulement futur proposé (EU)
- Poste de refoulement principal
- PR — Poste de Refoulement individuel à envisager

Le Mesnil-Guillaume

45 lgts - raccordables

Densité trop faible sur le chemin des coulées

1300m pour 9 lgts = 151m/lgt

Densité trop transfert 6500m pour 81gts = 80m/lgt

5 lgts

Poste de Refoulement Communal

Habitations trop éloignées, pentes voirie jusqu'à...

1lgts

6 lgts

5 lgts

Poste de Refoulement Communal

Future Habitation Supplémentaire (CU de 2014)

Captage (non recensé par l'ARS)

Terrassier

Future habitation

D519

le chemin des moulins
la haute folie
la cour bulou
les hauts vents
la cour cardon
la cour de la chère
les clères
la cour normand
le rocray
la route d'orival
manoir des samsons
les fosses
le bon dieu noir
la cour de la mare
la cheronnière
hameau aux clers

DEPARTEMENT DU CALVADOS (14)

SYNDICAT INTERCOMMUNAL
DE TRAITEMENT DES EAUX

Mise à jour du Zonage et Schéma Directeur d'Assainissement

Phase n°1

Ind.	Date	Modifications	Dessiné par	Vérifié par
A	11/2014	Première diffusion	YVA	SGH

Commune de
LE MESNIL SIMON

RH Ingénieur Conseil ROUEN
Hôtel d'Entreprises
1600, rue Aristide Briand
BP 62
76650 PETIT COURONNE
Tél : 02.35.68.67.54 - Fax : 02.35.68.67.52

Dessin: YVA
Date: 11/2014
Echelle: 1/5000

PLAN N°
OSDI1402DG
Phase n°1

Ce plan est la création du BET Ingénieur Conseil. Toute utilisation ou reproduction non autorisée, même partielle, sera poursuivie judiciairement.

LEGENDE

PHASE PREPARATION

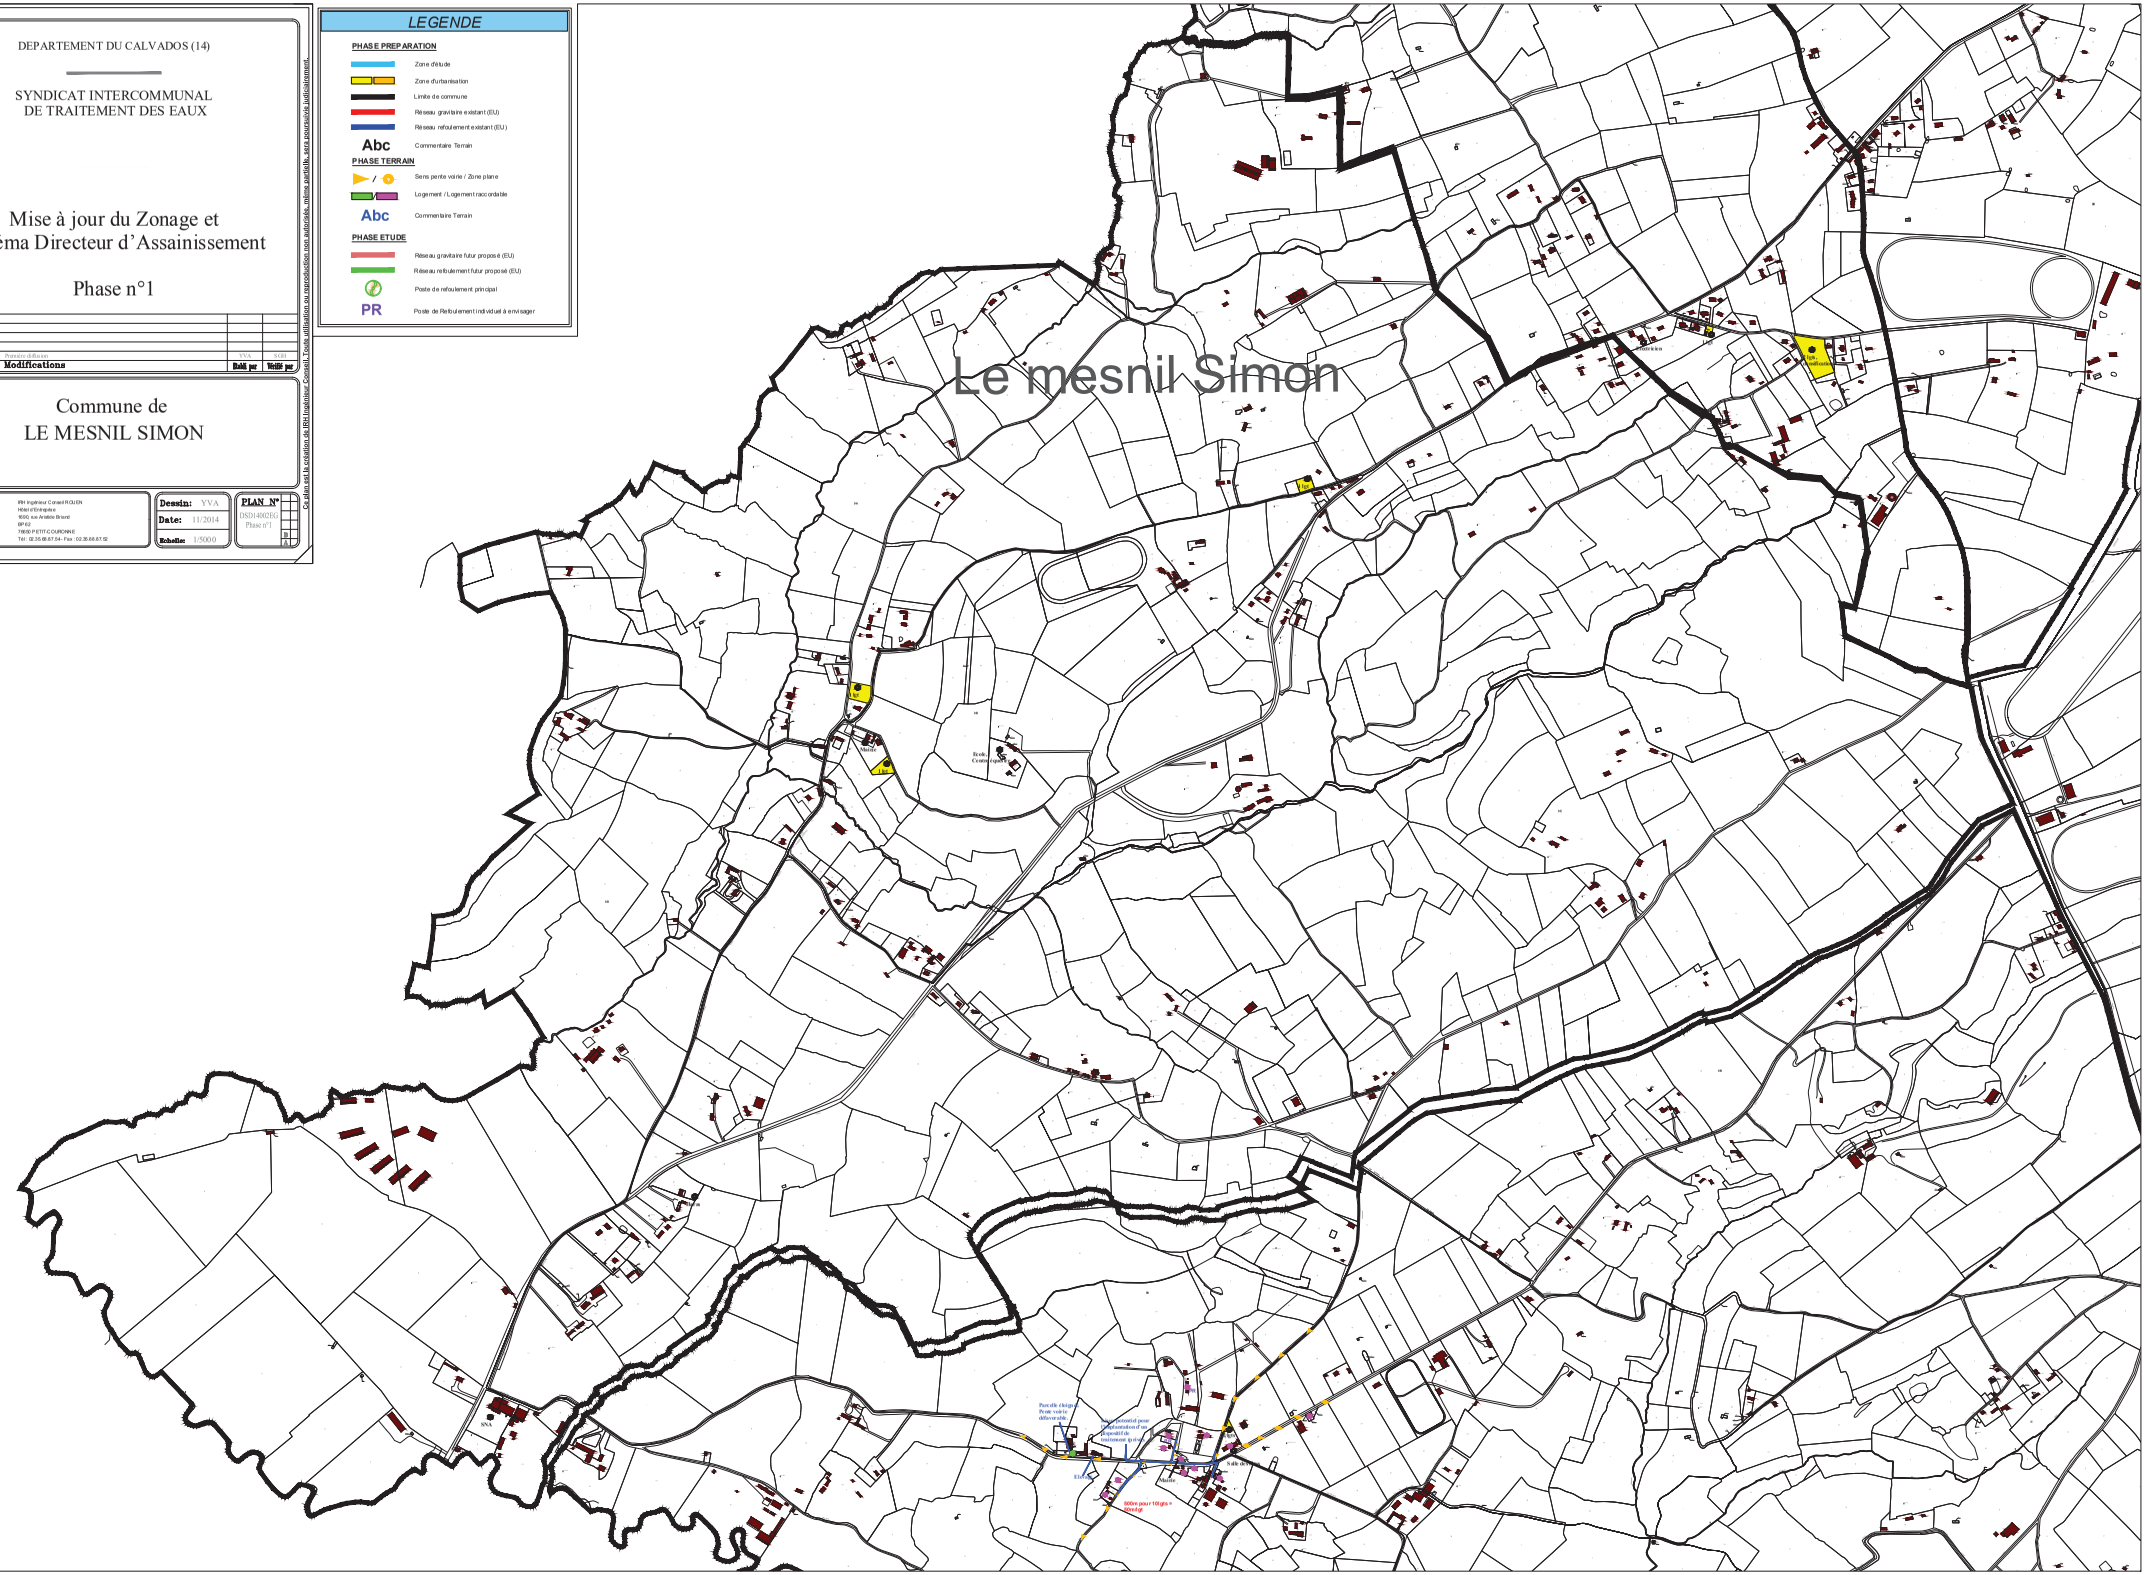
- Zone d'étude
- Zone d'urbanisation
- Limite de commune
- Réseau gravitaire existant (EU)
- Réseau refoulement existant (EU)
- Abc — Commentaire Terrain

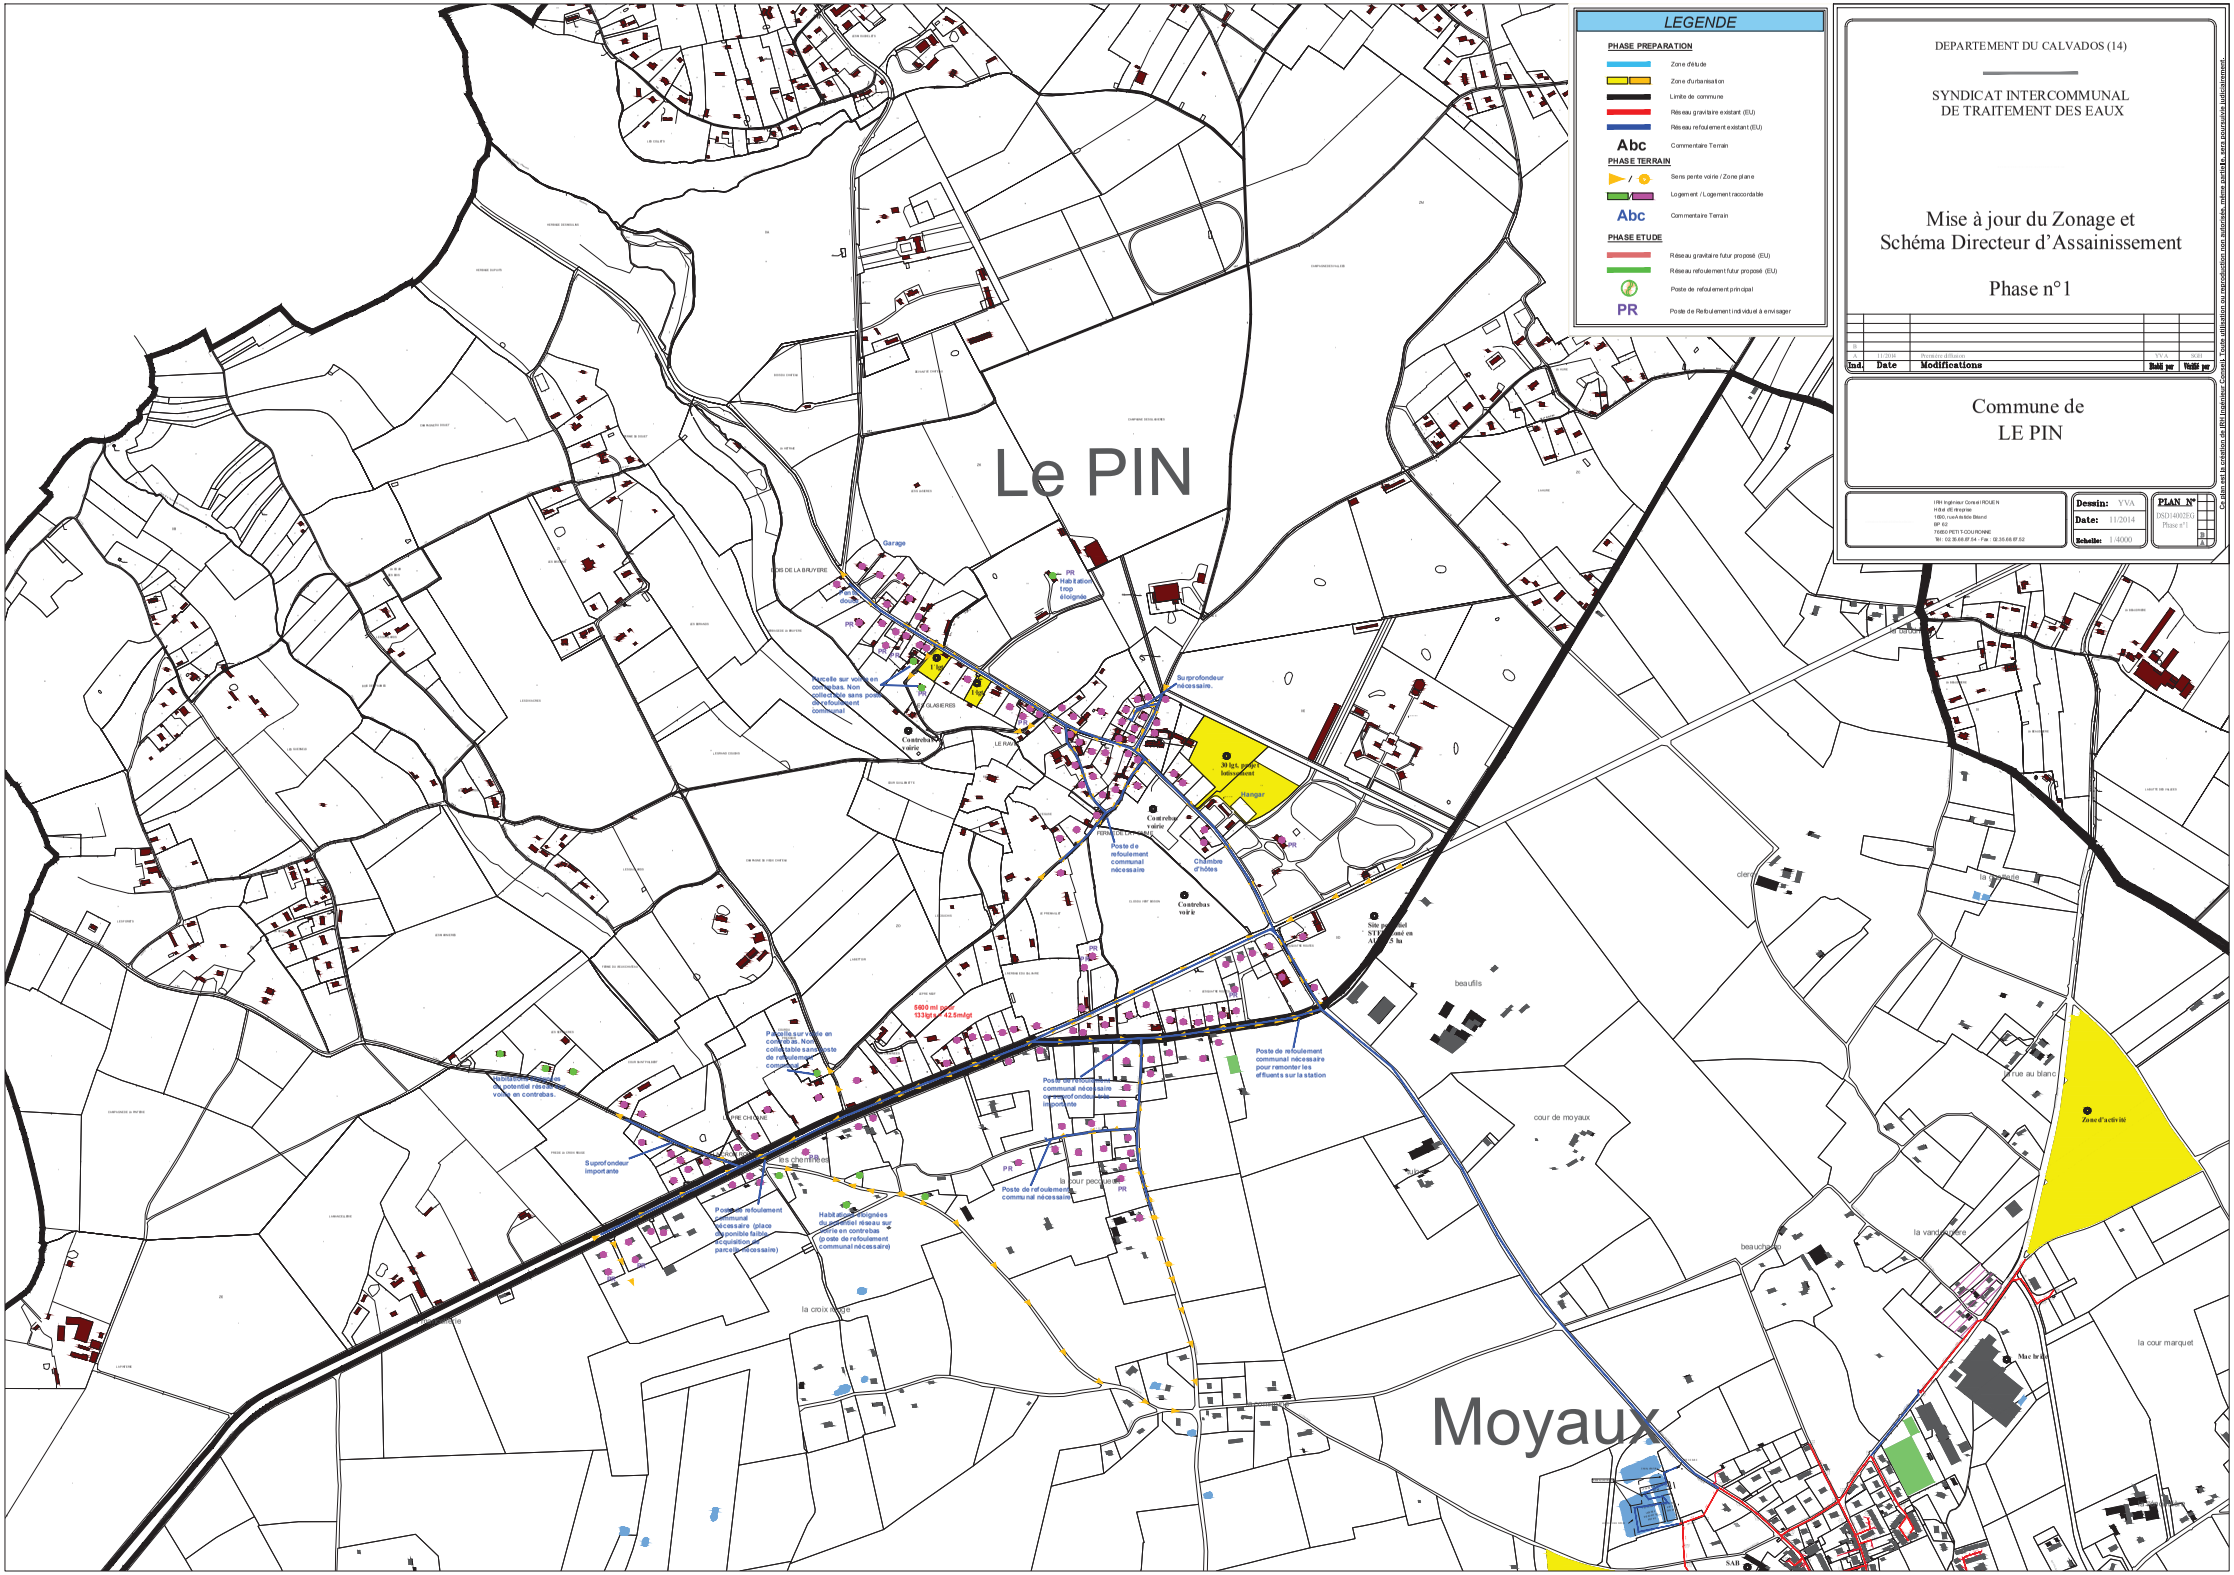
PHASE TERRAIN

- Sens pente voirie / Zone plane
- Logement / Logement raccordable
- Abc — Commentaire Terrain

PHASE ETUDE

- Réseau gravitaire futur proposé (EU)
- Réseau refoulement futur proposé (EU)
- Poste de refoulement principal
- PR — Poste de Refoulement individuel à envisager





LEGENDE

PHASE PREPARATION

- Zone d'étude
- Zone d'urbanisation
- Limite de commune
- Réseau gravitaire existant (EU)
- Réseau refoulement existant (EU)
- Abc — Commentaire Terrain

PHASE TERRAIN

- Sens pente voirie / Zone plane
- Logement / Logement raccordable
- Abc — Commentaire Terrain

PHASE ETUDE

- Réseau gravitaire futur proposé (EU)
- Réseau refoulement futur proposé (EU)
- Poste de refoulement principal
- PR — Poste de Refoulement individuel à envisager

DEPARTEMENT DU CALVADOS (14)

SYNDICAT INTERCOMMUNAL
DE TRAITEMENT DES EAUX

Mise à jour du Zonage et Schéma Directeur d'Assainissement

Phase n°1

Ind.	Date	Modifications	Dessiné par	Validé par
A	11/2014	Premiers diffusion	YVA	SOH

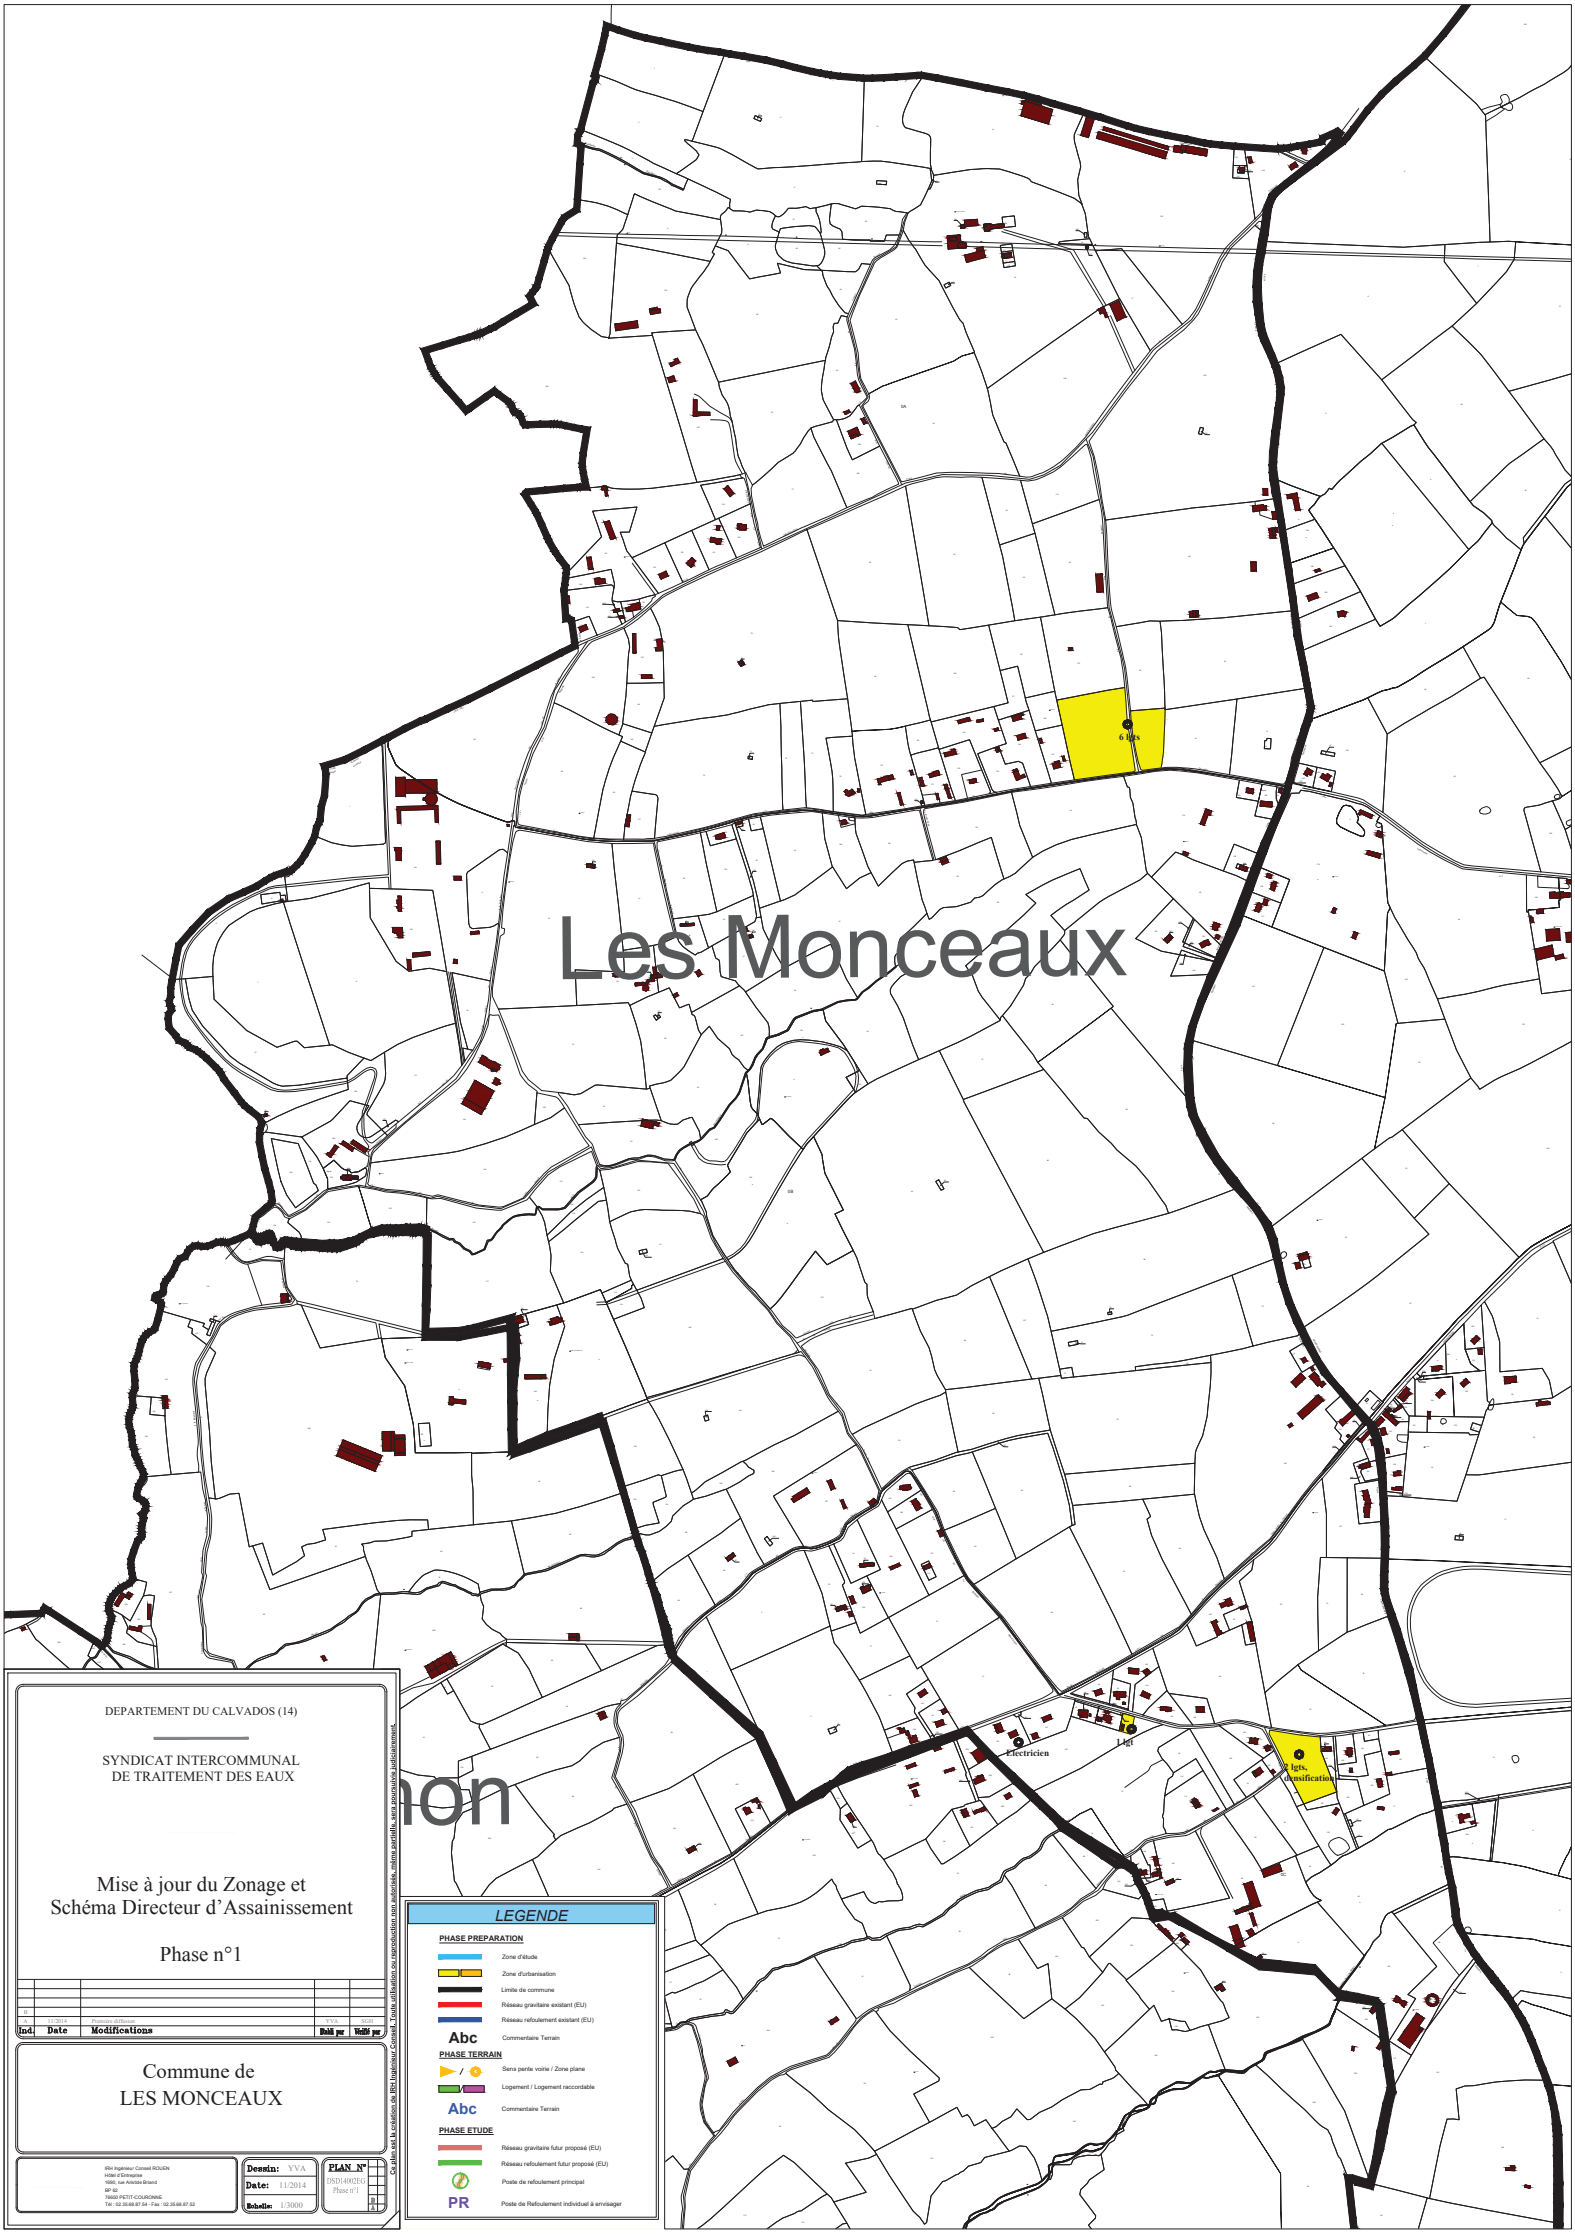
Commune de LE PIN

IRH Ingénieur Conseil ROUEN
Hôtel d'Entreprise
1800, rue Ambroise Blanot
BP 62
76650 PETIT-COURONNE
Tél : 02.35.68.87.54 - Fax : 02.35.68.87.52

Dessin: YVA
Date: 11/2014
Echelle: 1/4000

PLAN N°
DSD14002EG
Phase n°1
A3

Ce plan est la propriété de IRH Ingénieur Conseil. Toute utilisation ou reproduction non autorisée, même partielle, sera poursuivie judiciairement.



DEPARTEMENT DU CALVADOS (14)

SYNDICAT INTERCOMMUNAL
DE TRAITEMENT DES EAUX

Mise à jour du Zonage et Schéma Directeur d'Assainissement

Phase n°1

Ind.	Date	Modifications	Réd. par	Vérifié par
A	11/2014	Premiere diffusion	YVA	SGD

Commune de
LES MONCEAUX

BH Ingénieur Conseil ROUEN
Hôtel d'Entreprise
1660, rue Aristide Briand
BP 62
76650 PETIT-COURONNE
Tél : 02.35.68.87.54 - Fax : 02.35.68.87.52

Dessin: YVA
Date: 11/2014
Echelle: 1/3000

PLAN N°
DSDI400ZPG
Phase n°1

Ce plan est la propriété de BH Ingénieur Conseil. Toute utilisation ou reproduction non autorisée, même partielle, sera poursuivie judiciairement.

LEGENDE

PHASE PREPARATION

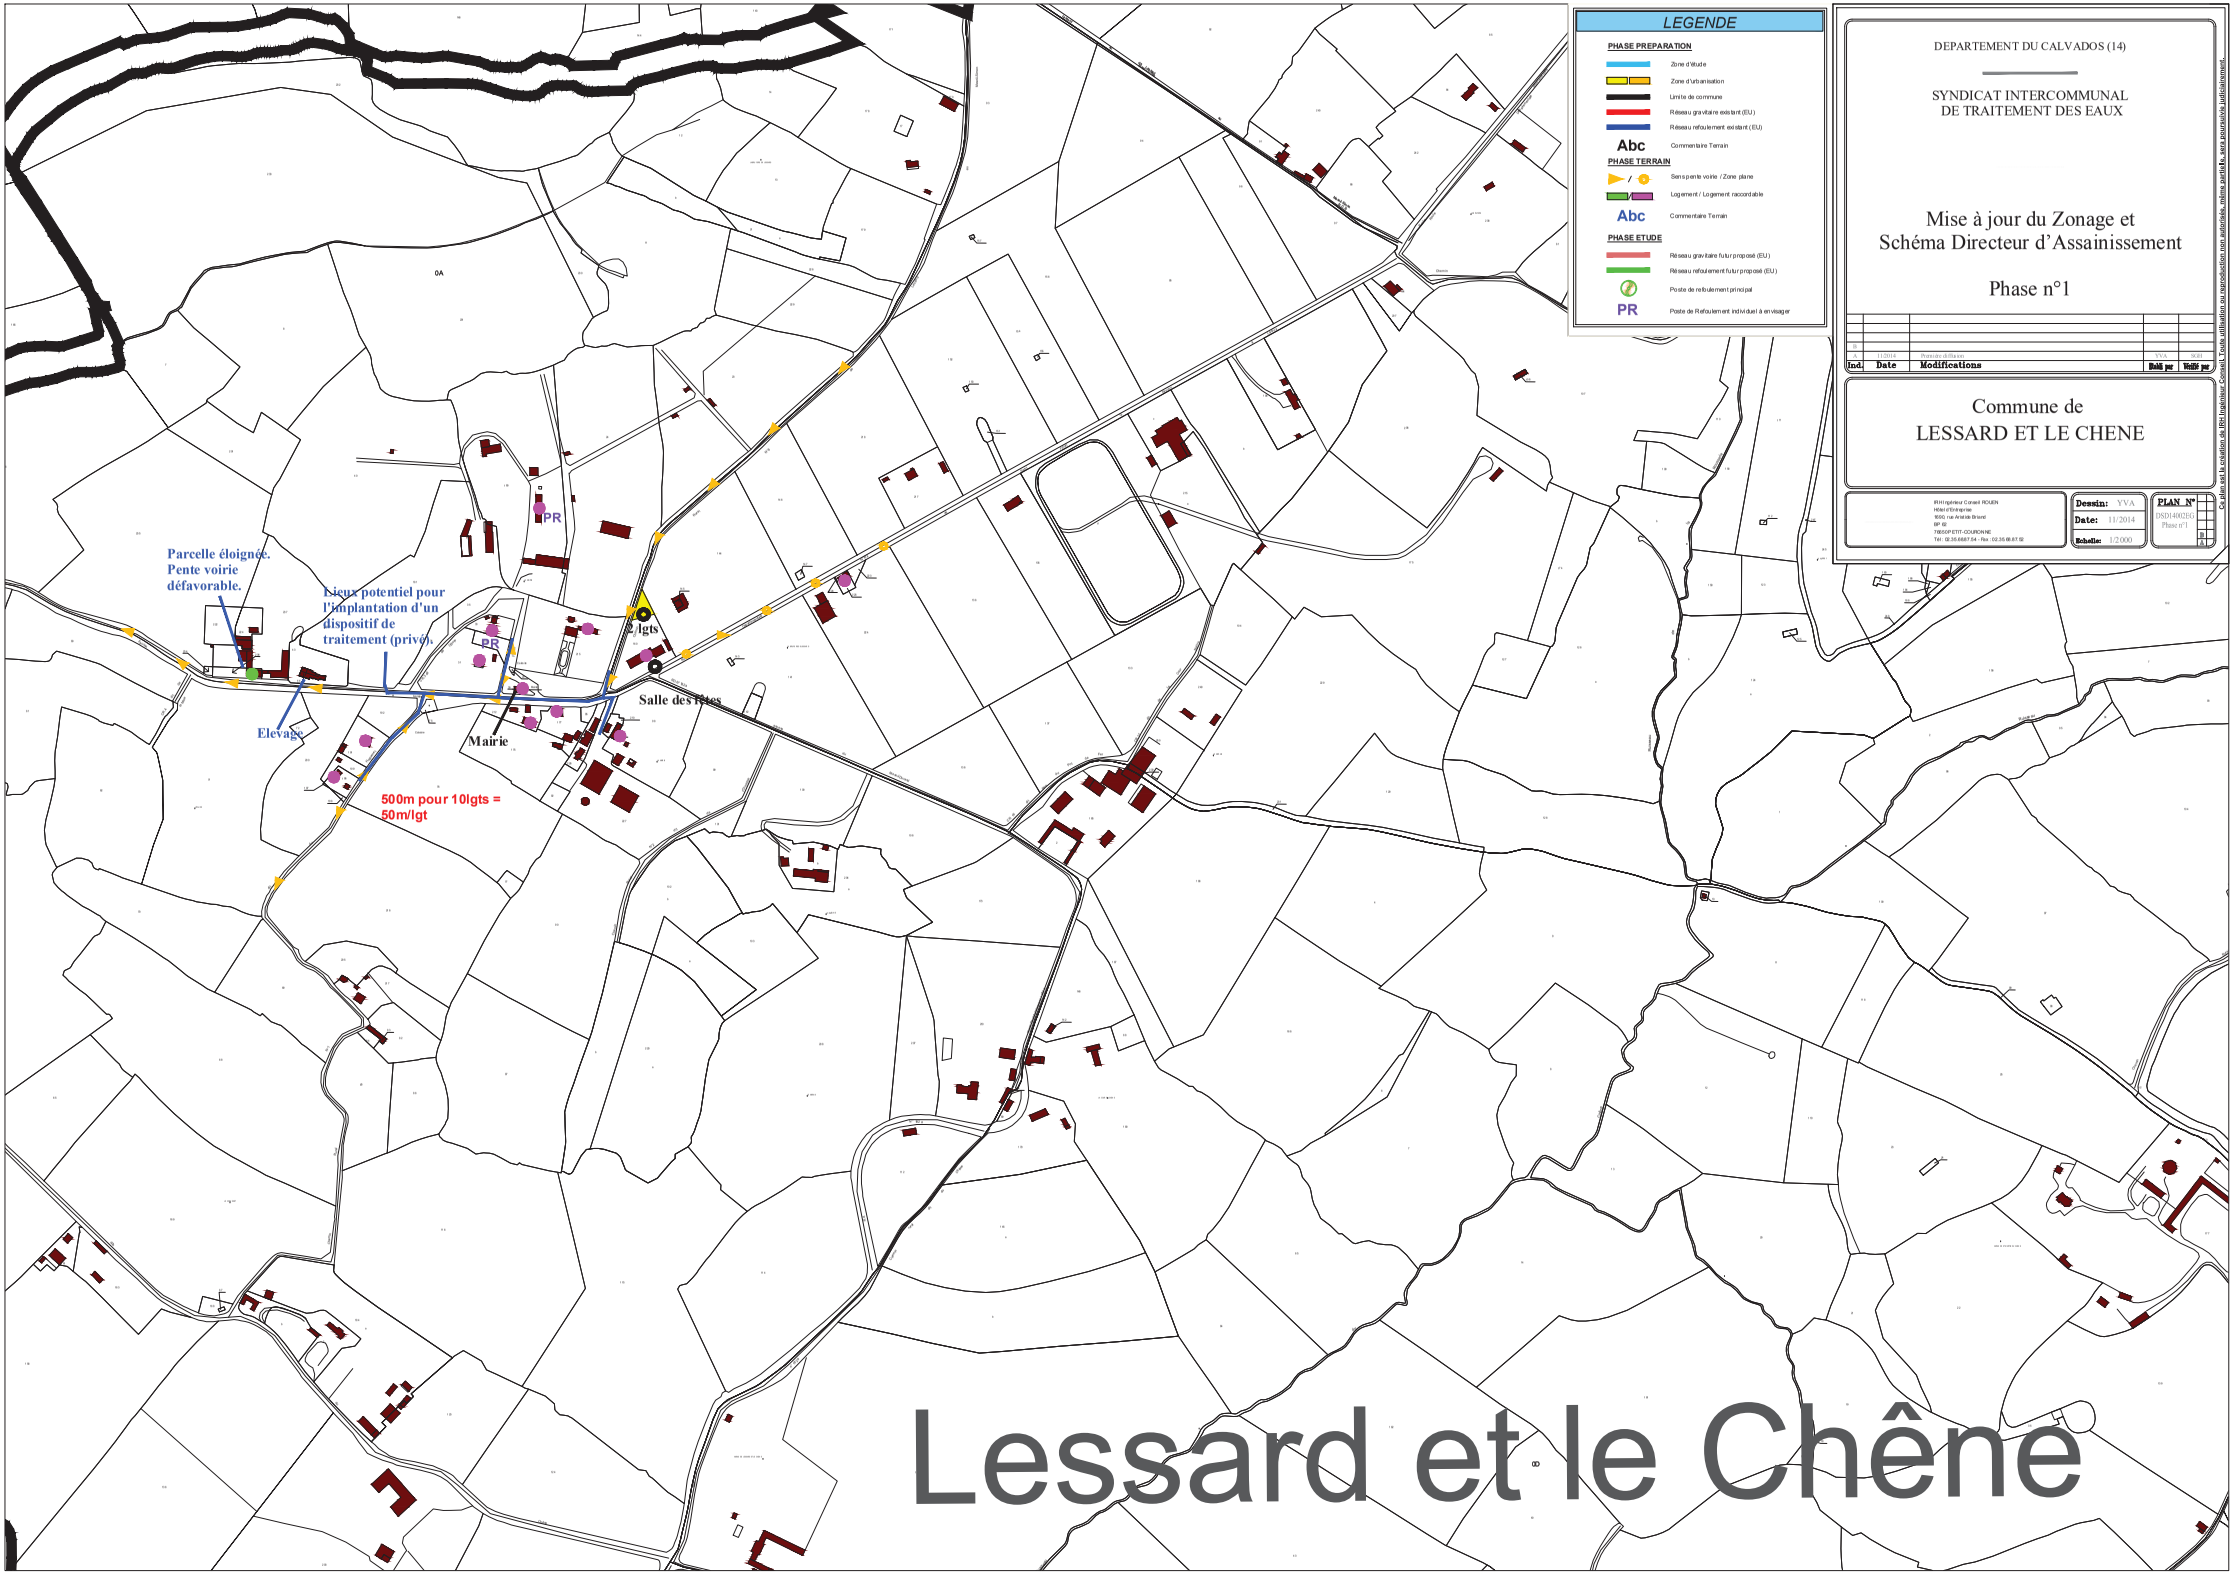
- Zone d'étude
- Zone d'urbanisation
- Limite de commune
- Réseau gravitaire existant (EU)
- Réseau refoulement existant (EU)
- Abc — Commentaire Terrain

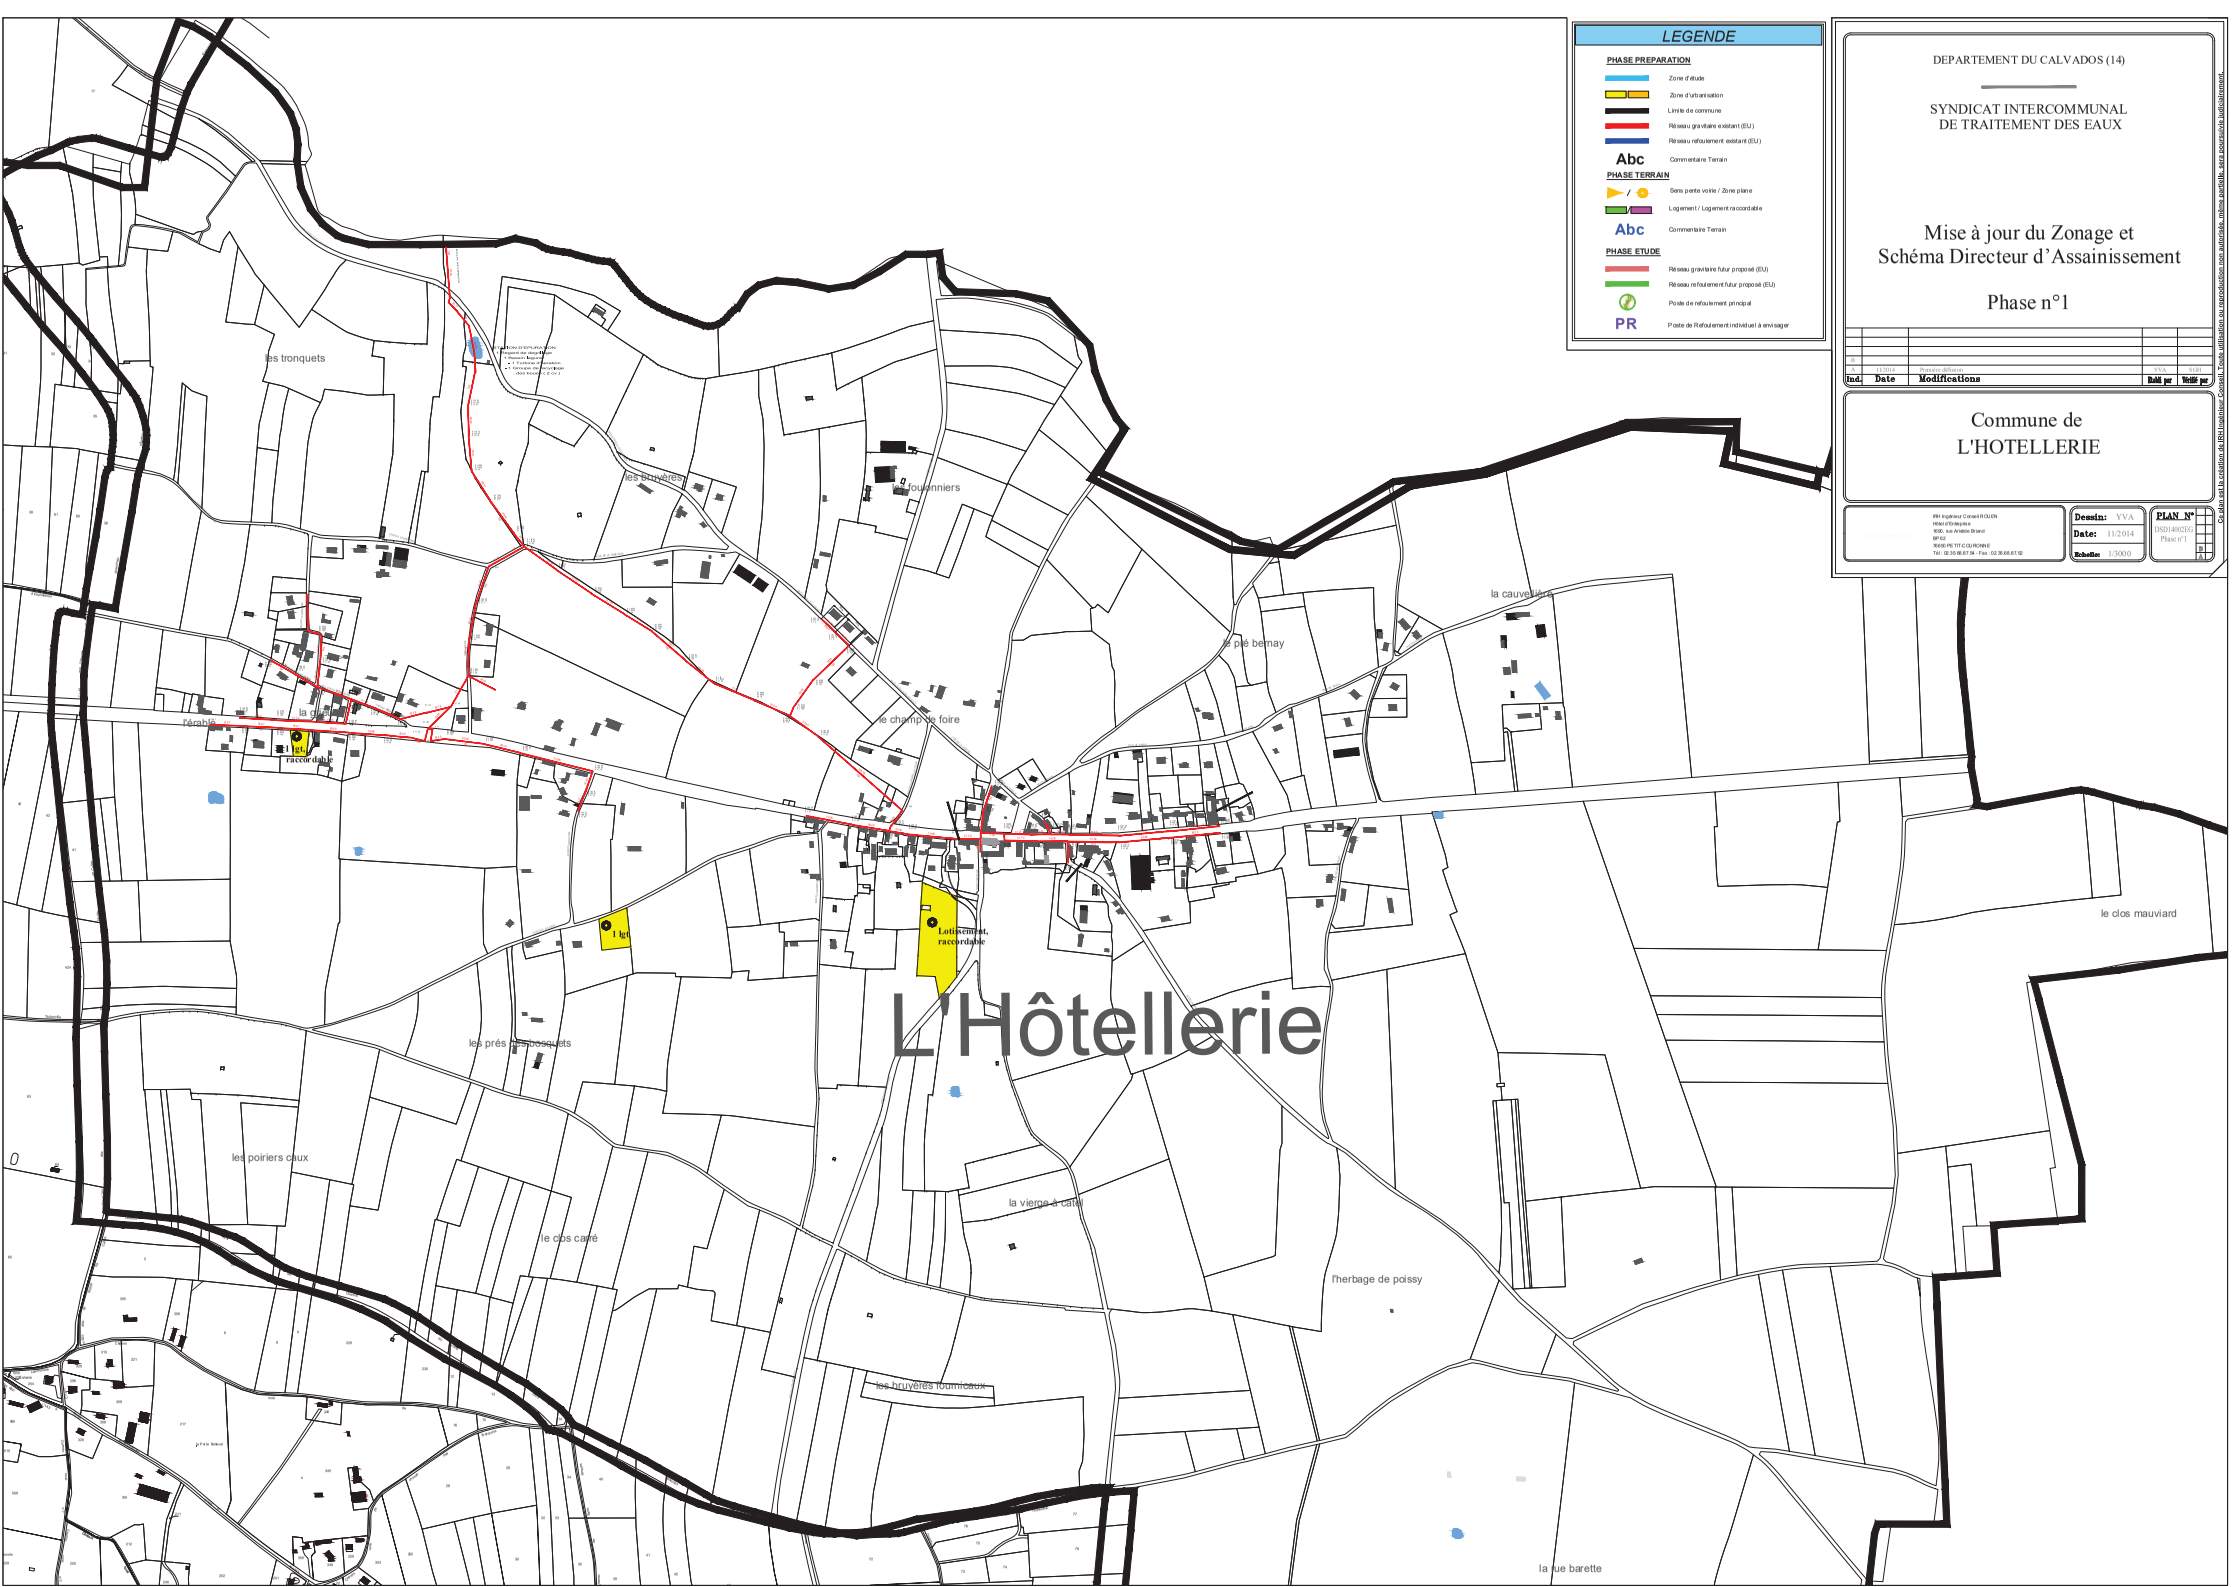
PHASE TERRAIN

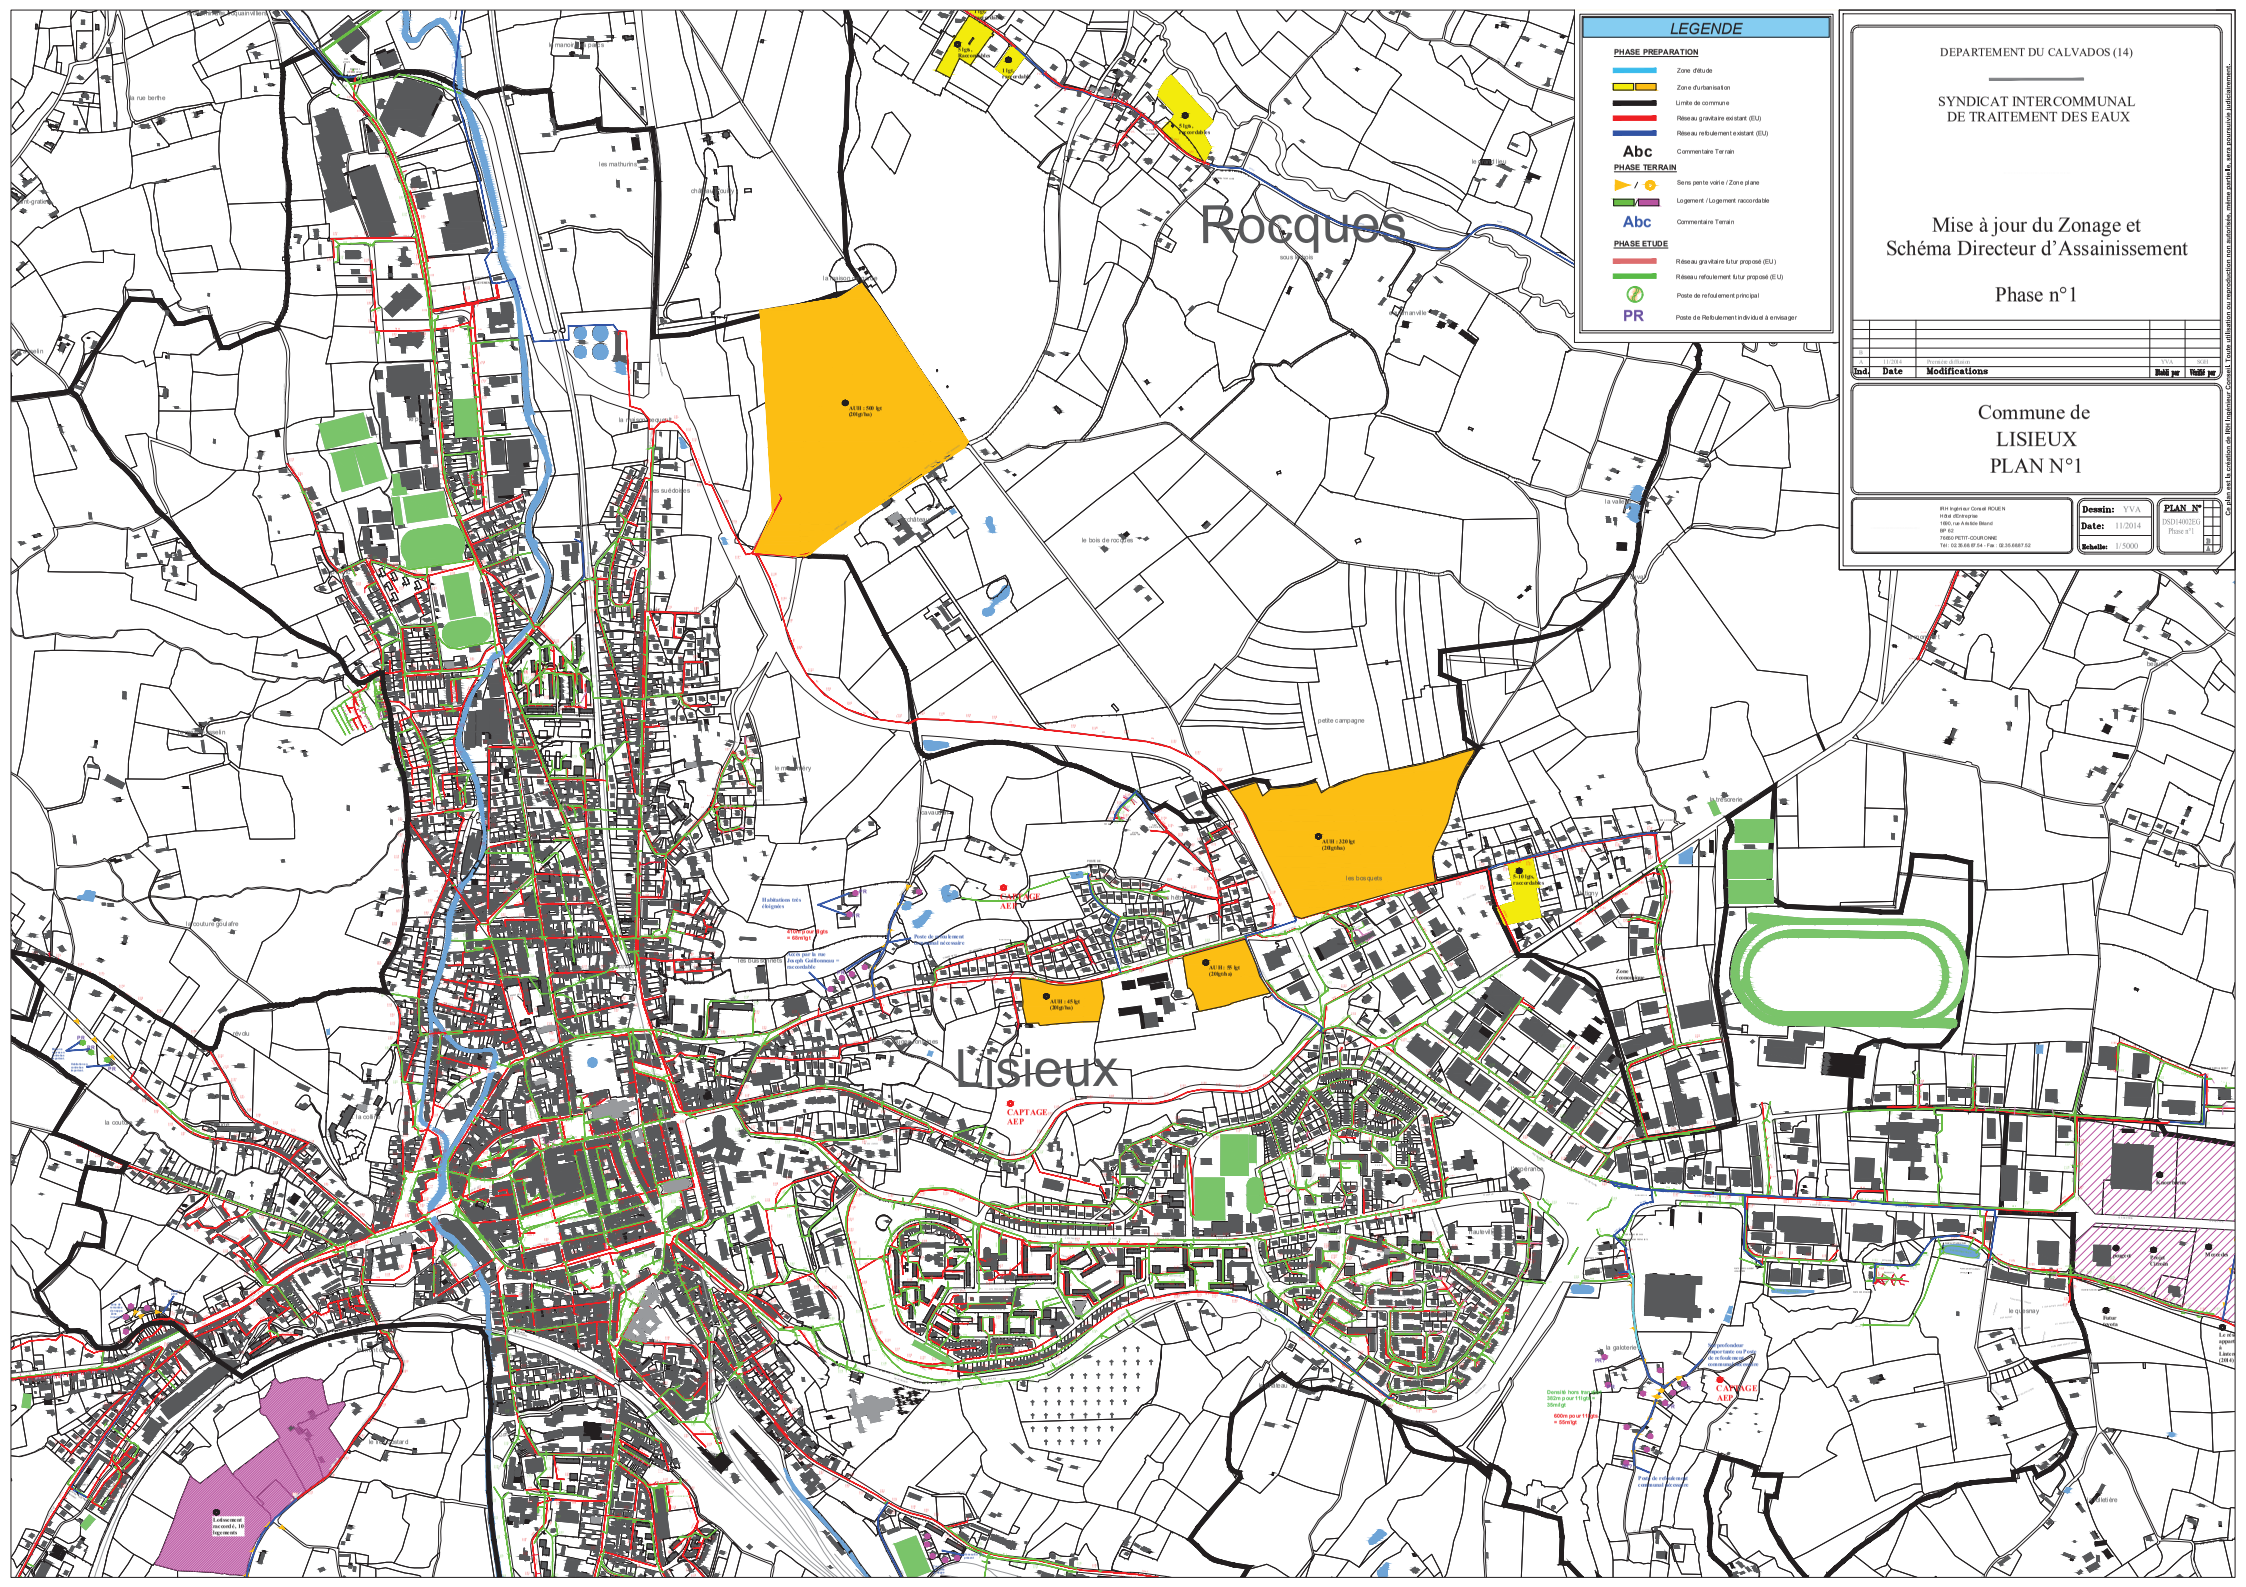
- Sens pente voirie / Zone plane
- Logement / Logement raccordable
- Abc — Commentaire Terrain

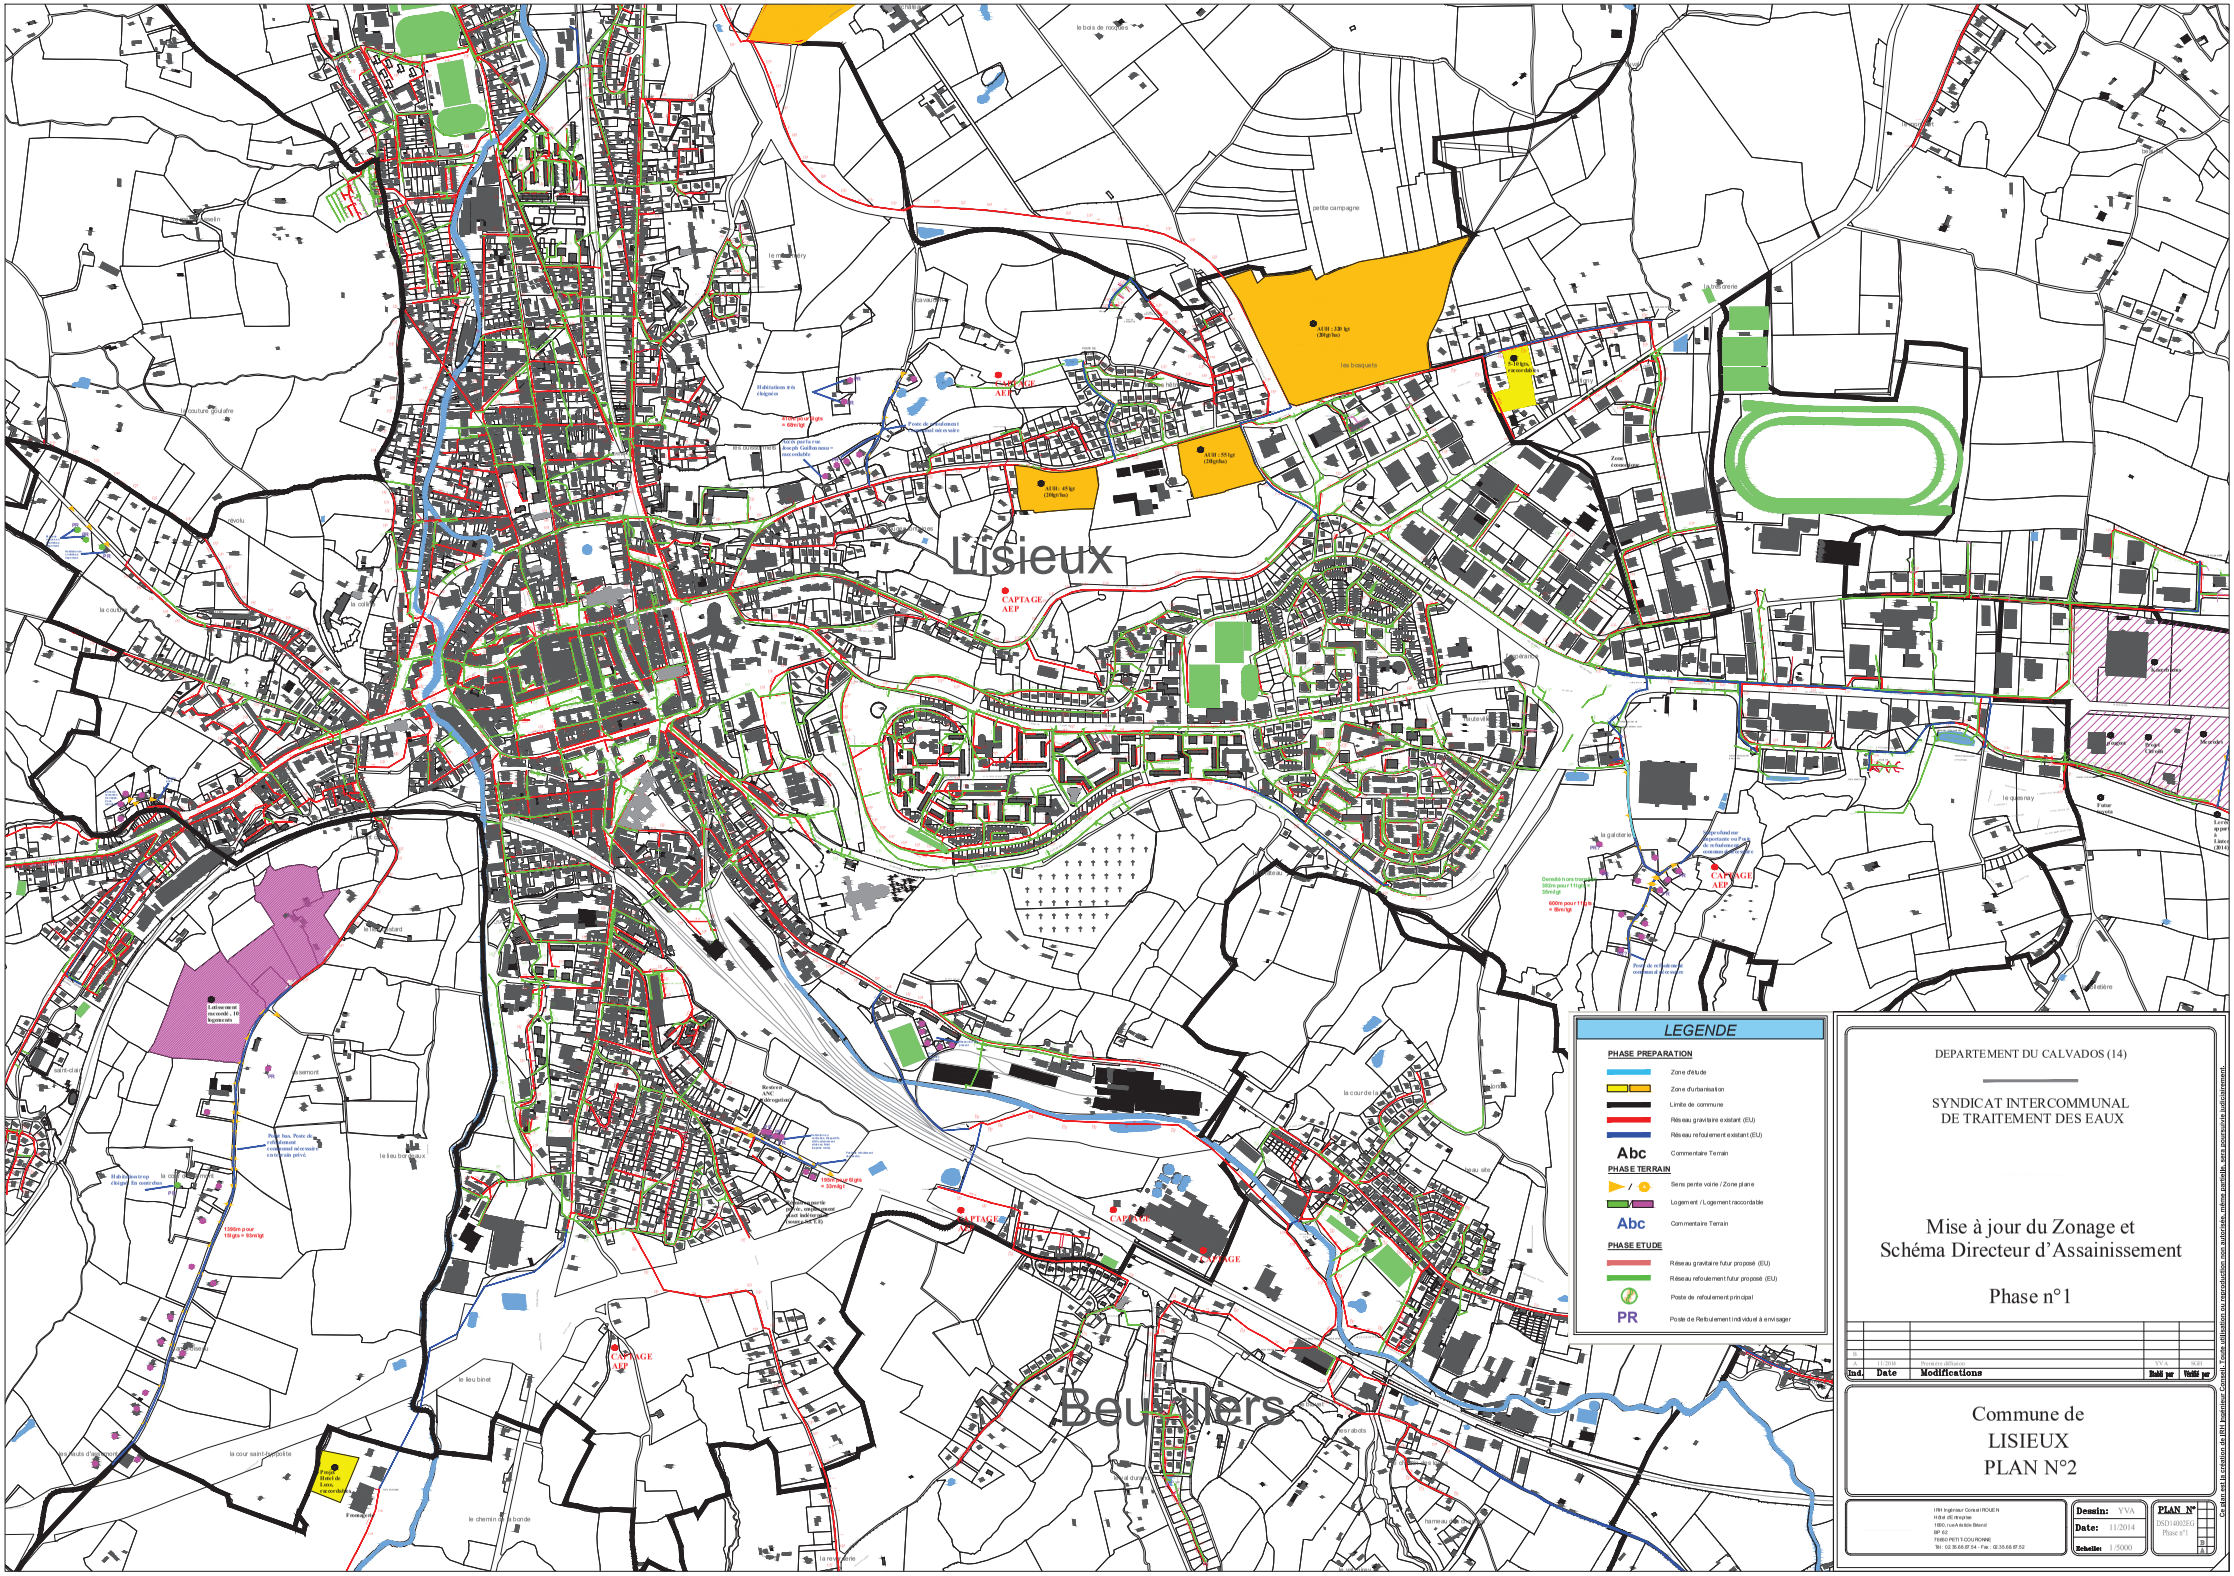
PHASE ETUDE

- Réseau gravitaire futur proposé (EU)
- Réseau refoulement futur proposé (EU)
- Poste de refoulement principal
- PR — Poste de Refoulement individuel à envisager


LEGENDE
PHASE PREPARATION
Zone d'étude
Zone d'urbanisation
Limite de commune
Réseau gravitaire existant (EU)
Réseau refoulement existant (EU)
Abc
Commentaire Terrain
PHASE TERRAIN
Sens pente voirie / Zone plane
Logement / Logement raccordable
Abc
Commentaire Terrain
PHASE ETUDE
Réseau gravitaire futur proposé (EU)
Réseau refoulement futur proposé (EU)
Poste de refoulement principal
PR
Poste de Refoulement individuel à envisager
DEPARTEMENT DU CALVADOS (14)
SYNDICAT INTERCOMMUNAL
DE TRAITEMENT DES EAUX
Mise à jour du Zonage et
Schéma Directeur d'Assainissement
Phase n°1
Ind. Date Modifications Dessiné par Vérifié par
A 11/2014 Premiers diffusion YVA SOH
Commune de
LESSARD ET LE CHENE
IRH Ingénieur Conseil ROUEN
Hôtel d'Entreprise
1650, rue Aristide Briand
BP 92
76650 PETIT-COURONNE
Tél : 02.35.68.67.64 - Fax : 02.35.68.67.52
Dessin: YVA
Date: 11/2014
Echelle: 1/2 000
PLAN N°
DSD1402EG
Phase n°1
A
Parcelle éloignée.
Pente voirie
défavorable.
Lieux potentiel pour
l'implantation d'un
dispositif de
traitement (privé).
Elevage
PR
PR
2 lgts
Salle des fêtes
Mairie
500m pour 10lgts =
50m/lgt
Lessard et le Chêne


LEGENDE
PHASE PREPARATION
Zone d'étude
Zone d'urbanisation
Limite de commune
Réseau gravitaire existant (EU)
Réseau refoulement existant (EU)
Abc
Commentaire Terrain
PHASE TERRAIN
Sens pente voirie / Zone plane
Logement / Logement raccordable
Abc
Commentaire Terrain
PHASE ETUDE
Réseau gravitaire futur proposé (EU)
Réseau refoulement futur proposé (EU)
Poste de refoulement principal
PR
Poste de Refoulement individuel à envisager
DEPARTEMENT DU CALVADOS (14)
SYNDICAT INTERCOMMUNAL
DE TRAITEMENT DES EAUX
Mise à jour du Zonage et
Schéma Directeur d'Assainissement
Phase n°1
Ind. Date Modifications Rédi par Vérifi par
Commune de
L'HOTELLERIE
Dessin: YVA
Date: 11/2014
Echelle: 1/3000
PLAN N°
DSD1400EG
Phase n°1
L'Hôtellerie
les tronquets
les bruyères
le fouannier
la cauvellerie
le pré bernay
le champ de foire
l'érable
la cave
1 lgt, raccor dable
1 lgt
Lotissement, raccordable
les prés des bosquets
les poiriers caux
le clos carré
la vierge à cate
l'herbage de poissy
les bruyères fourneaux
le clos mauviard
la rue barette


Rocques
Lisieux
CAPTAGE AEP
CAPTAGE AEP
LEGENDE
PHASE PREPARATION
Zone d'étude
Zone d'urbanisation
Limite de commune
Réseau gravitaire existant (EU)
Réseau refoulement existant (EU)
Abc
Commentaire Terrain
PHASE TERRAIN
Sens pente voirie / Zone plane
Logement / Logement raccordable
Abc
Commentaire Terrain
PHASE ETUDE
Réseau gravitaire futur proposé (EU)
Réseau refoulement futur proposé (EU)
Poste de refoulement principal
PR
Poste de Refoulement individuel à envisager
DEPARTEMENT DU CALVADOS (14)
SYNDICAT INTERCOMMUNAL
DE TRAITEMENT DES EAUX
Mise à jour du Zonage et
Schéma Directeur d'Assainissement
Phase n°1
Ind. Date Modifications Dessiné par Validé par
Commune de
LISIEUX
PLAN N°1
IRH Ingénieur Conseil ROUEN
Hôtel d'Entreprise
180, rue Ambroise Blanot
BP 62
76650 PETIT-COURONNE
Tél : 02.35.68.87.54 - Fax : 02.35.68.87.52
Dessin: YVA
Date: 11/2014
Echelle: 1/5000
PLAN N°
DSD14002E0
Phase n°1


Lisieux
Beuvillers
CAPTAGE AEP
LEGENDE
PHASE PREPARATION
Zone d'étude
Zone d'urbanisation
Limite de commune
Réseau gravitaire existant (EU)
Réseau refoulement existant (EU)
Abc
Commentaire Terrain
PHASE TERRAIN
Sens pente voirie / Zone plane
Logement / Logement raccordable
Abc
Commentaire Terrain
PHASE ETUDE
Réseau gravitaire futur proposé (EU)
Réseau refoulement futur proposé (EU)
Poste de refoulement principal
PR
Poste de Refoulement individuel à envisager
DEPARTEMENT DU CALVADOS (14)
SYNDICAT INTERCOMMUNAL
DE TRAITEMENT DES EAUX
Mise à jour du Zonage et
Schéma Directeur d'Assainissement
Phase n°1
Ind. Date Modifications Réal par Vérifié par
Commune de
LISIEUX
PLAN N°2
Dessin: YVA
Date: 11/2014
Echelle: 1:5000
PLAN N°
DSD14002SG
Phase n°1
Ce plan est la propriété de IRH Ingénieur Conseil. Toute utilisation ou reproduction non autorisée, même partielle, sera poursuivie judiciairement.

DEPARTEMENT DU CALVADOS (14)

SYNDICAT INTERCOMMUNAL
DE TRAITEMENT DES EAUX

Mise à jour du Zonage et Schéma Directeur d'Assainissement

Phase n°1

Ind.	Date	Modifications	Dessiné par	Vérifié par
B	11/2014	Première diffusion	YVA	SOD

Commune de
MAROLLES

IRH Ingénieur Conseil ROUEN
Filiale VEOLIA Eau
1698, rue Alexandre Bérard
B.P.62
76160 PETIT-COURONNE
Tél. : 02.35.68.87.54 - Fax : 02.35.68.87.52

Dessin: YVA
Date: 11/2014
Echelle: 1/4000

PLAN N°
DSD1402DG
Phase n°1

Ce plan est la propriété de IRH Ingénieur Conseil. Toute utilisation ou reproduction non autorisée, même partielle, sera poursuivie judiciairement.

LEGENDE

PHASE PREPARATION

- Zone d'étude
- Zone d'urbanisation
- Limite de commune
- Réseau gravitaire existant (EU)
- Réseau refoulement existant (EU)
- Abc — Commentaire Terrain

PHASE TERRAIN

- Sens pente voirie / Zone plane
- Logement / Logement raccordable
- Abc — Commentaire Terrain

PHASE ETUDE

- Réseau gravitaire futur proposé (EU)
- Réseau refoulement futur proposé (EU)
- Poste de refoulement principal
- PR — Poste de Refoulement individuel à envisager

Marolles

le Vert viquet

le Calvaire

Ferme D'Hermanville

la Vardière

les tronquets

les poiriers aux

le clos carré

les prés [illegible]

CAPTAGE AEP

Densité inférieure à 1 lgt/40m,

Densité inférieure à 1 lgt/40m, pentes voiries non favorables.

Surprofondeur nécessaire

Densité hors transfert 185lts pour 53lgts = 32m/lgt

Scénario 1 : 239 lts pour 54lgts = 41m/lgt

Densité hors transfert 291lts pour 63lgts = 37m/lgt

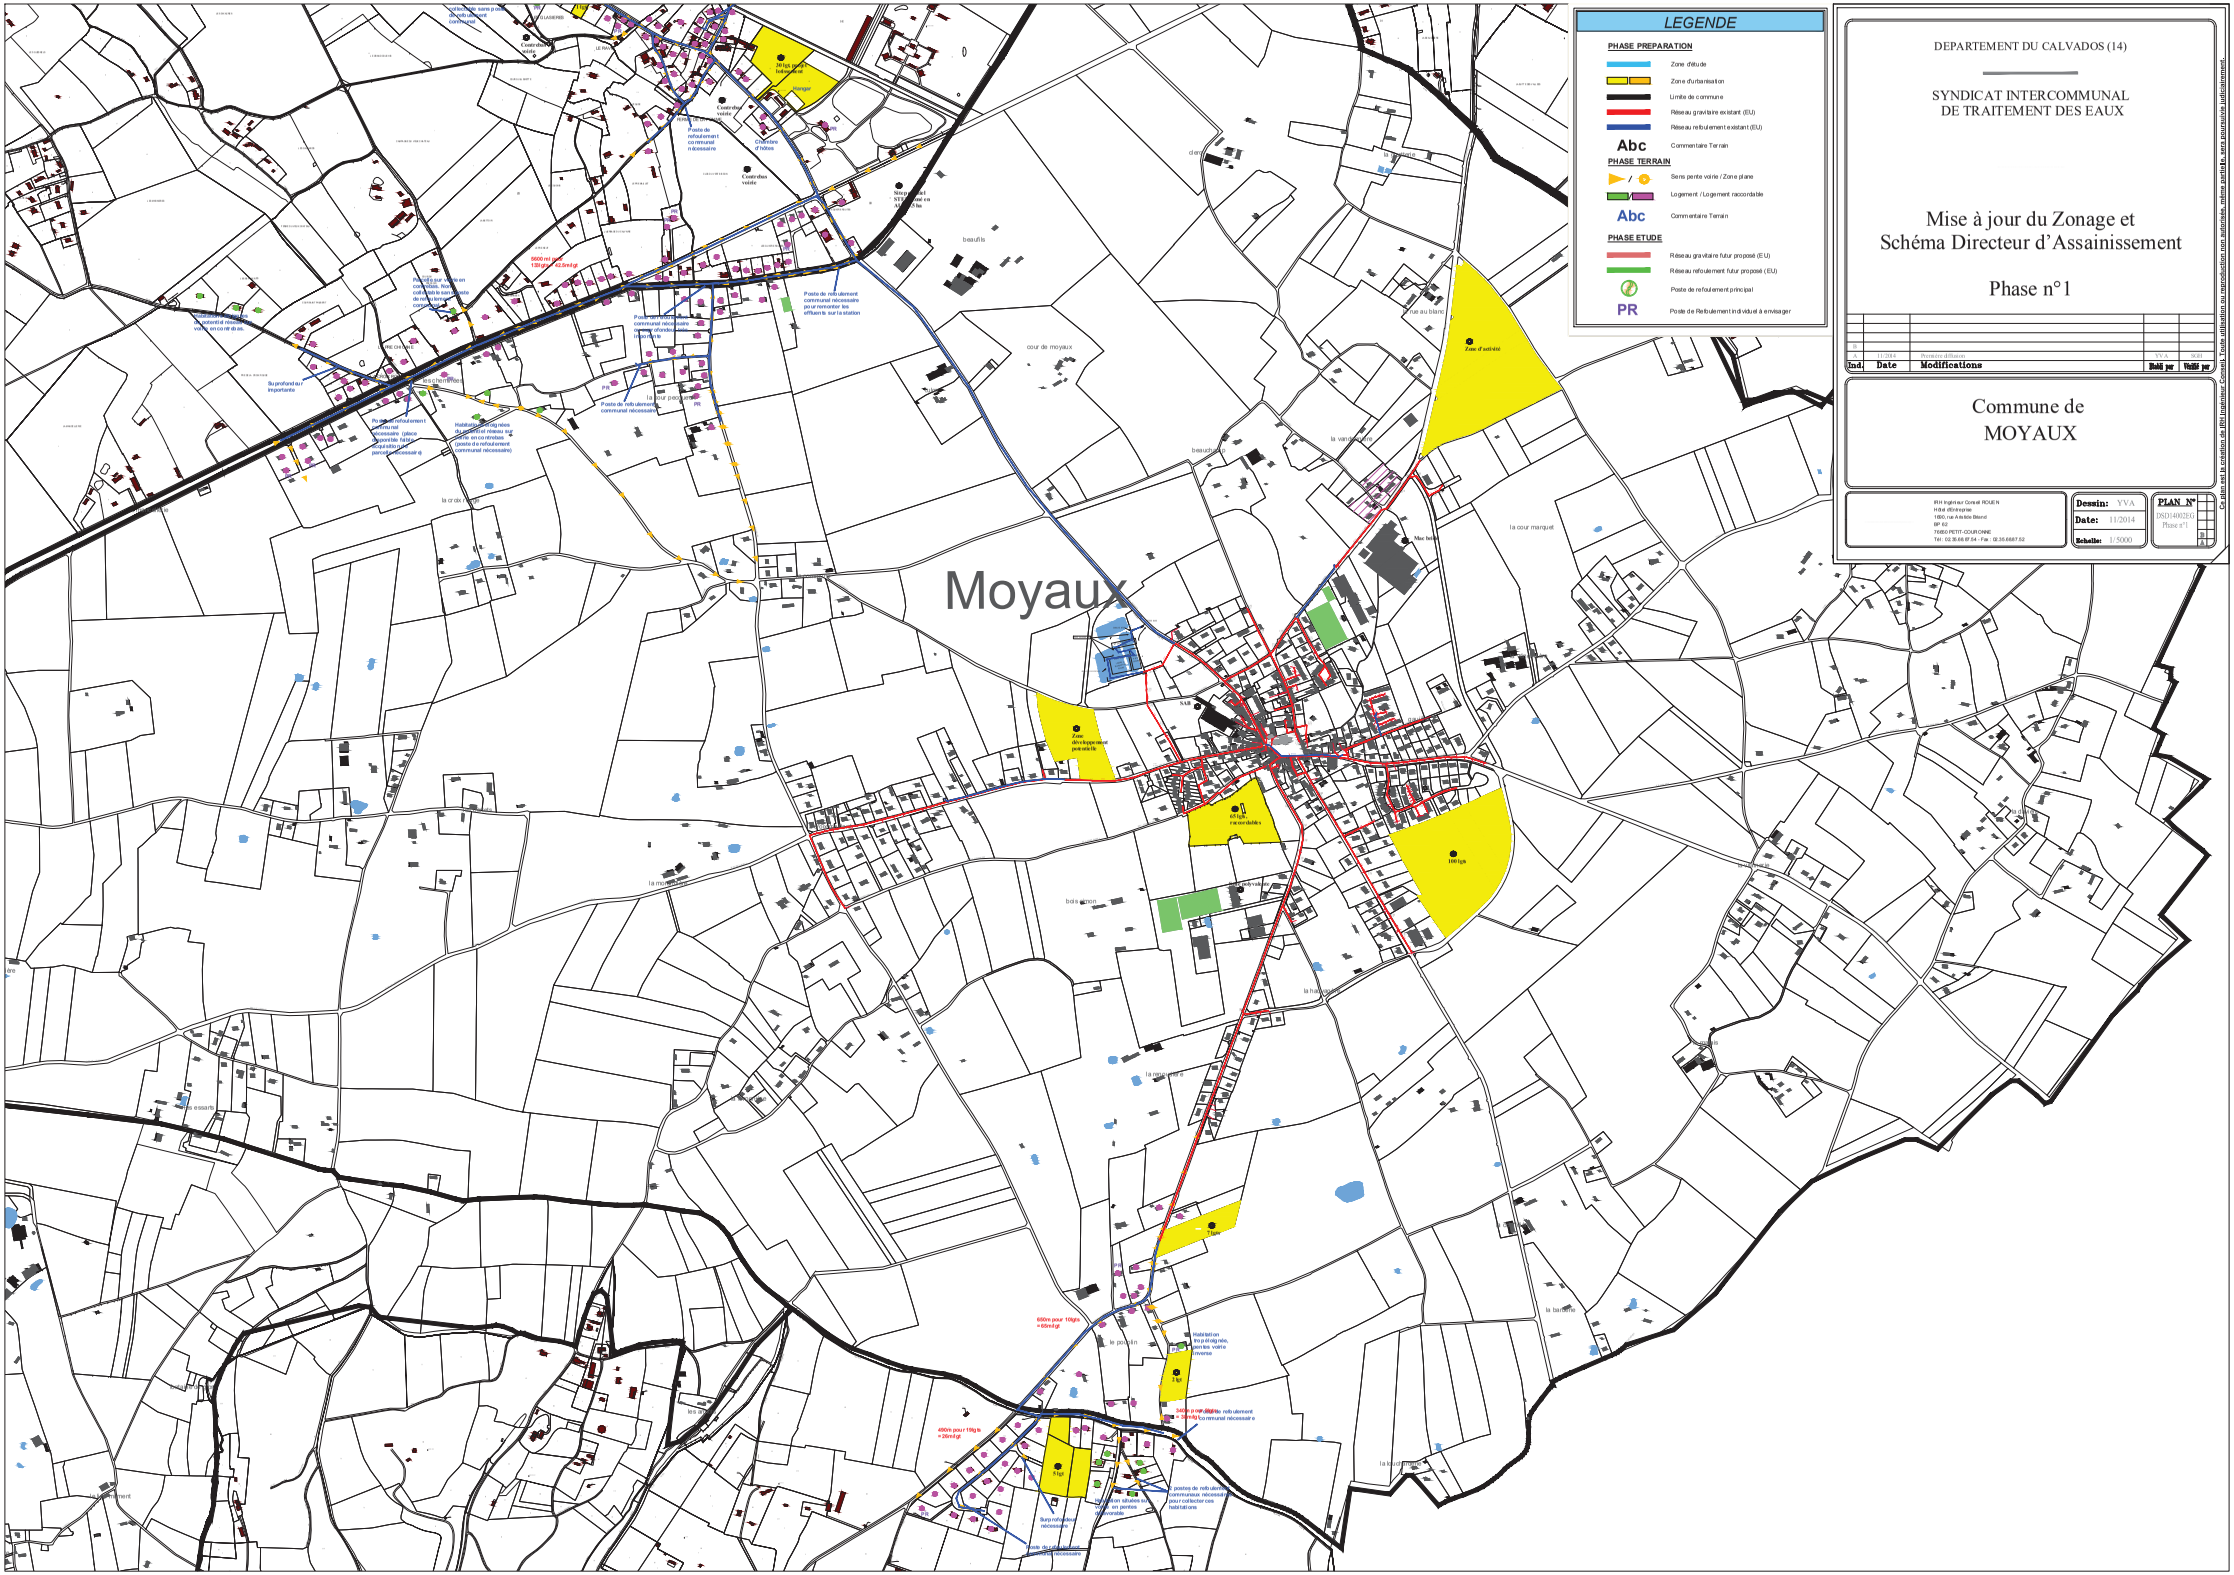
Scénario 1 : 280lts pour 61lts = 46m/lgt

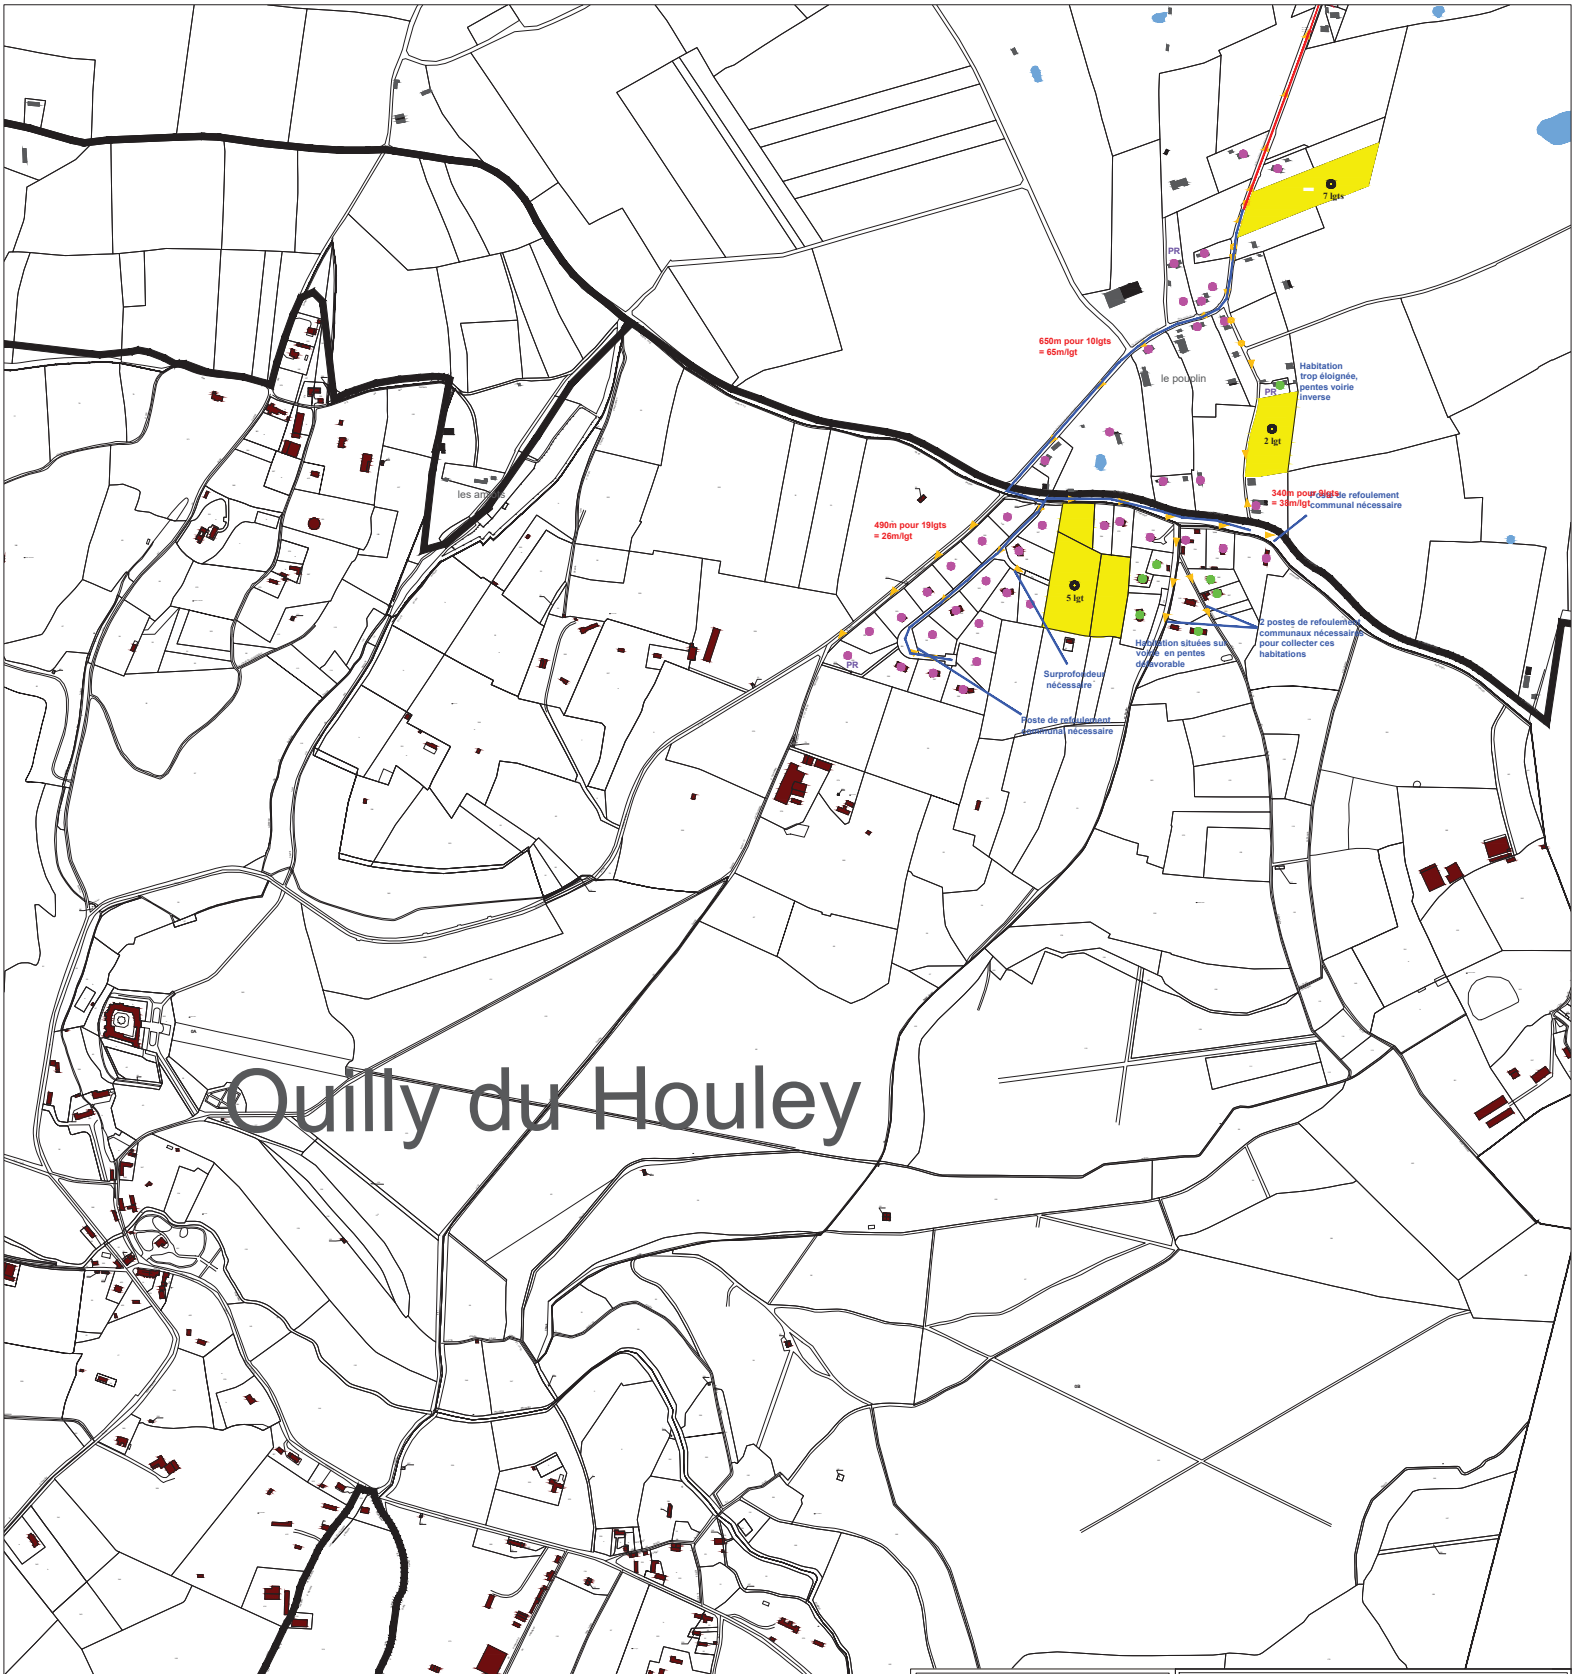
Surprofon deur nécessaire

Site STEP ?

12 lgts, raccordables

1 lgts, raccordables


Moyaux
LEGENDE
PHASE PREPARATION
Zone d'étude
Zone d'urbanisation
Limite de commune
Réseau gravitaire existant (EU)
Réseau refoulement existant (EU)
Abc
Commentaire Terrain
PHASE TERRAIN
Sens pente voirie / Zone plane
Logement / Logement raccordable
Abc
Commentaire Terrain
PHASE ETUDE
Réseau gravitaire futur proposé (EU)
Réseau refoulement futur proposé (EU)
Poste de refoulement principal
PR
Poste de Refoulement individuel à envisager
DEPARTEMENT DU CALVADOS (14)
SYNDICAT INTERCOMMUNAL
DE TRAITEMENT DES EAUX
Mise à jour du Zonage et
Schéma Directeur d'Assainissement
Phase n°1
Ind. Date Modifications Dessiné par Validé par
A 11/2014 Première diffusion YVA SOH
Commune de
MOYAUX
IRH Ingénieur Conseil ROUEN
Hôtel d'Entreprise
180G, rue Aristide Briand
BP 62
76650 PETIT-COURONNE
Tél : 02.35.68.87.54 - Fax : 02.35.68.87.52
Dessin: YVA
Date: 11/2014
Echelle: 1/5000
PLAN N°
DSD14002EG
Phase n°1
A
A1
Ce plan est la propriété de IRH Ingénieur Conseil. Toute utilisation ou reproduction non autorisée, même partielle, sera poursuivie judiciairement.



LEGENDE

PHASE PREPARATION

- Zone d'étude
- Zone d'urbanisation
- Limite de commune
- Réseau gravitaire existant (EU)
- Réseau refoulement existant (EU)
- Abc — Commentaire Terrain

PHASE TERRAIN

- Sens pente voirie / Zone plane
- Logement / Logement raccordable
- Abc — Commentaire Terrain

PHASE ETUDE

- Réseau gravitaire futur proposé (EU)
- Réseau refoulement futur proposé (EU)
- Poste de refoulement principal
- PR — Poste de Refoulement individuel à envisager

DEPARTEMENT DU CALVADOS (14)

SYNDICAT INTERCOMMUNAL
DE TRAITEMENT DES EAUX

Mise à jour du Zonage et Schéma Directeur d'Assainissement

Phase n°1

Ind.	Date	Modifications	Dessiné par	Vérifié par
A	11/2014	Première diffusion	YVA	NGB

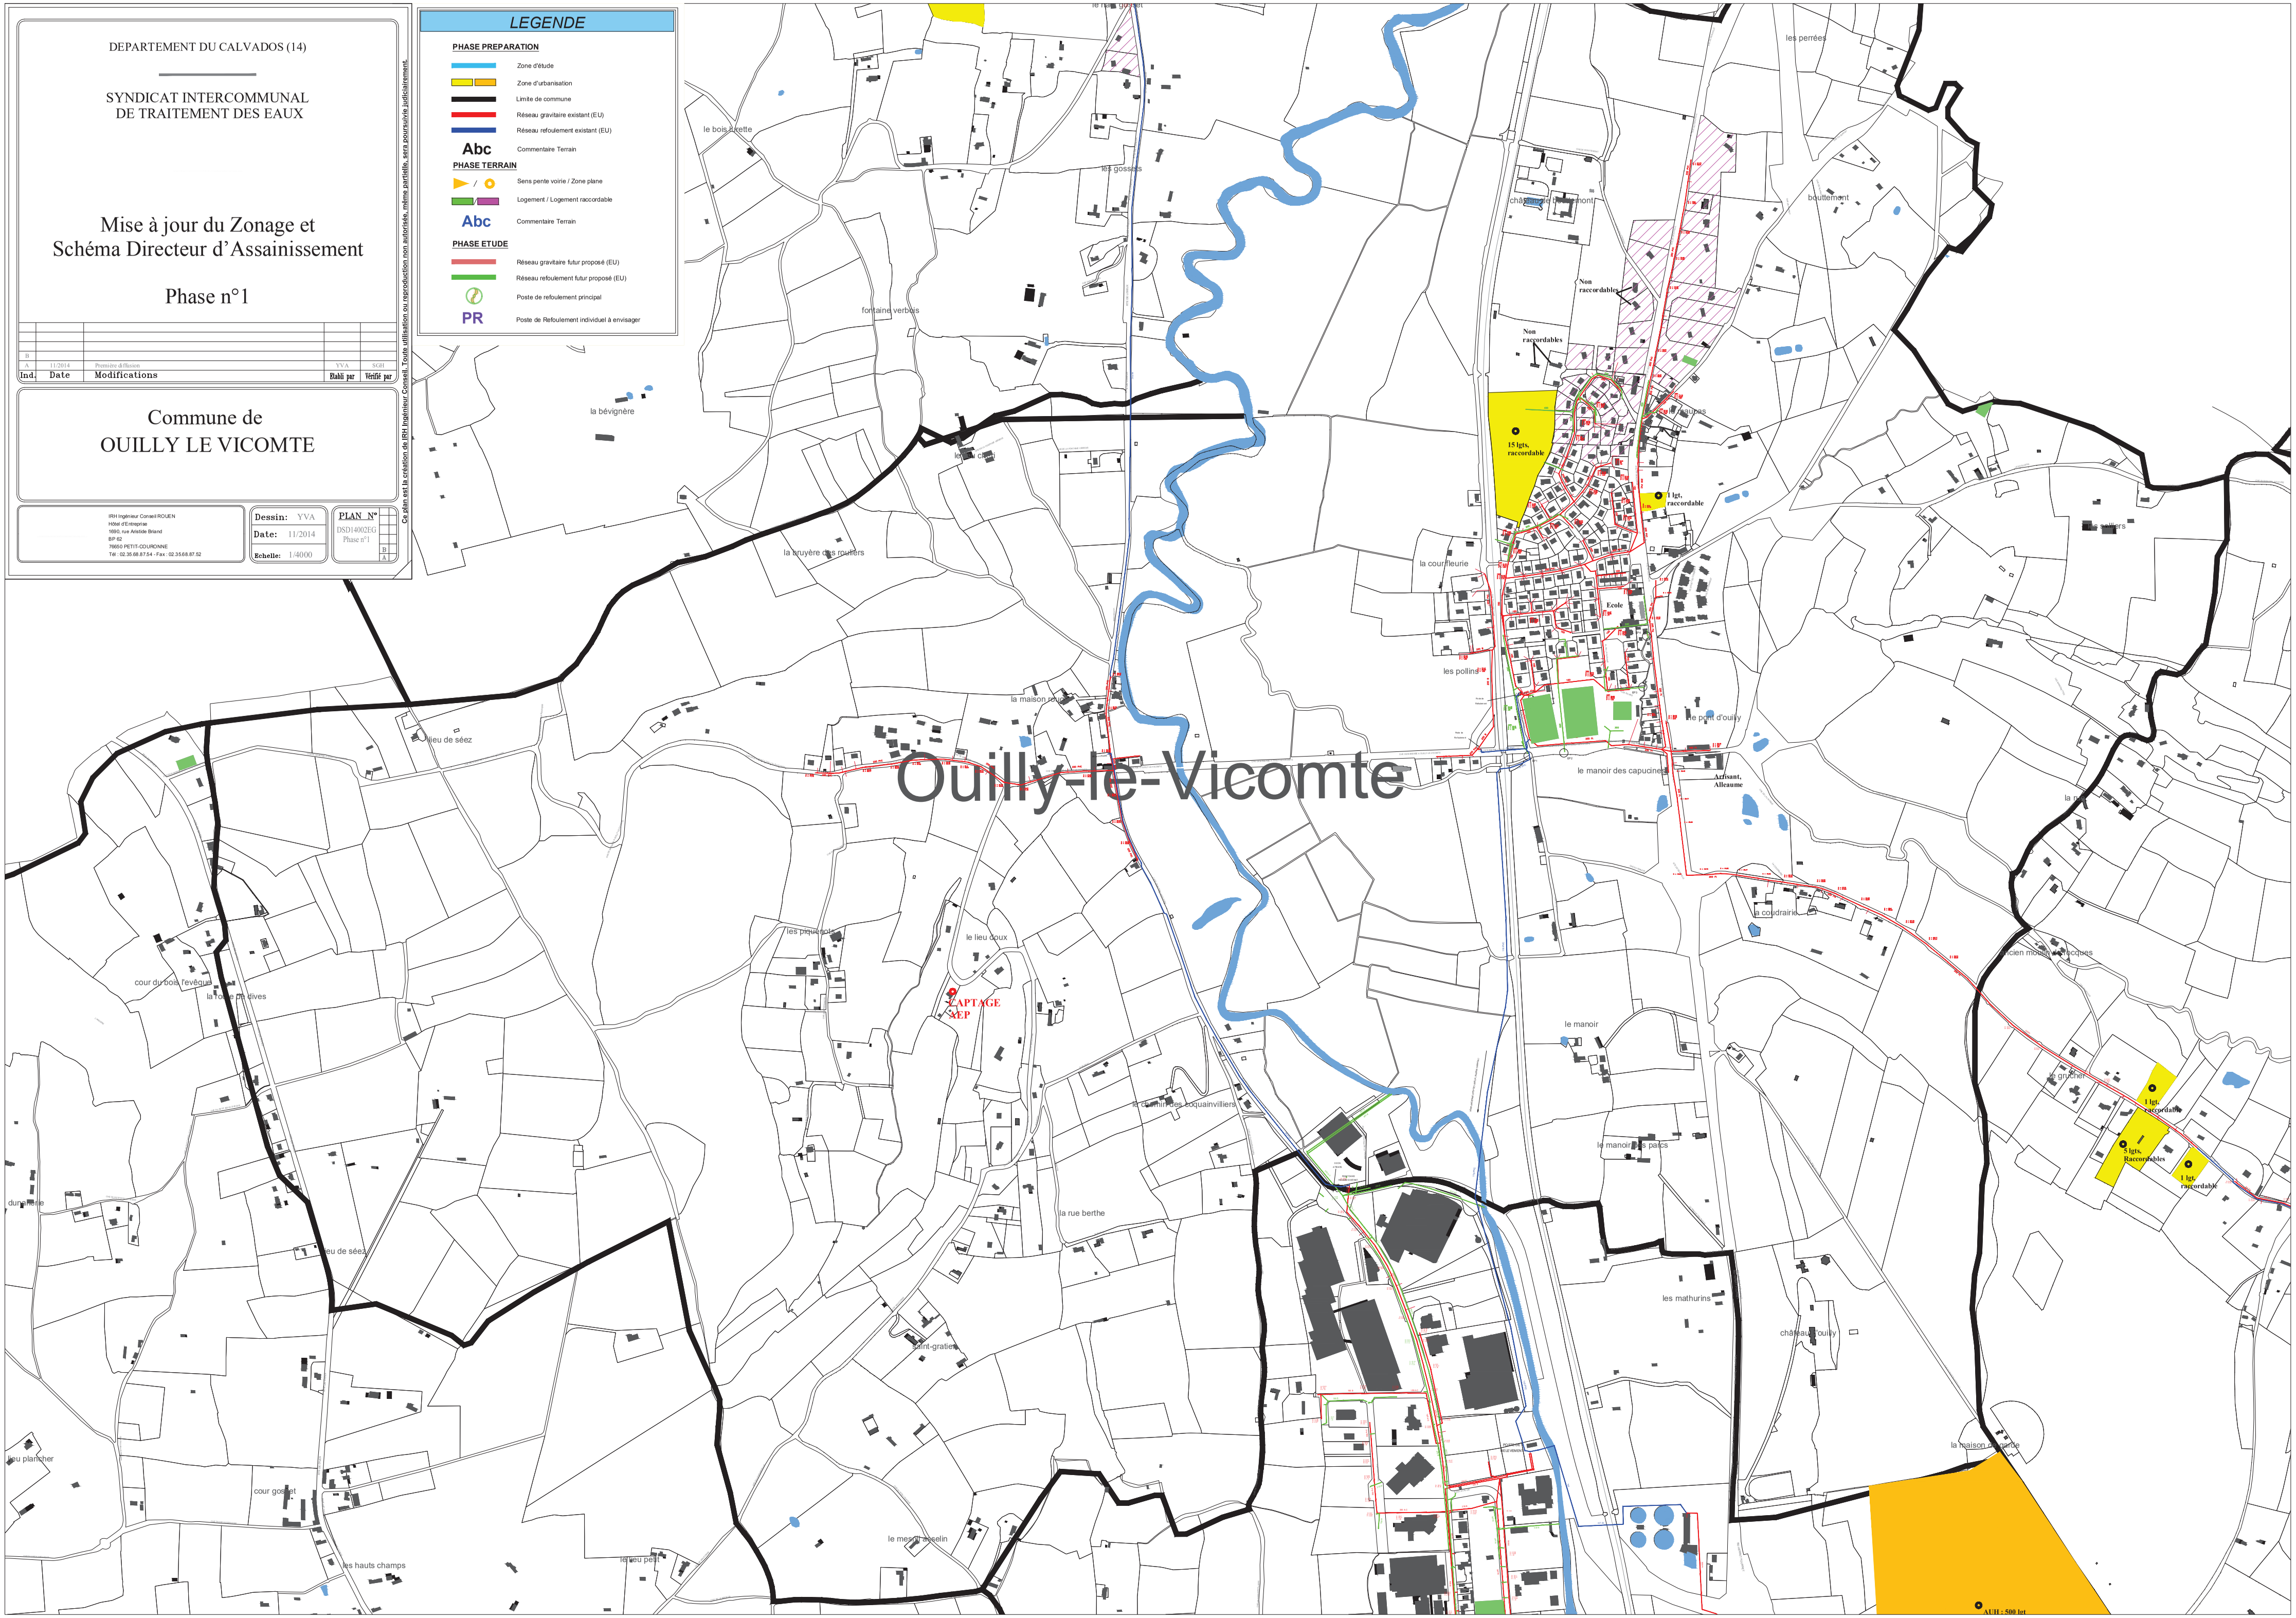
Commune de OUILLY DU HOULEY

RH Ingénieur Conseil ROUEN
Hôtel d'Entreprise
1690, rue Aristide Briand
BP 62
76650 PETIT-COURONNE
Tél : 02.35.68.87.54 - Fax : 02.35.68.87.52

Dessin: YVA
Date: 11/2014
Echelle: 1/3000

PLAN N°
DSO14002EG
Phase n°1
A

Ce plan est la propriété de RH Ingénieur Conseil. Toute utilisation ou reproduction non autorisée, même partielle, sera poursuivie judiciairement.



DEPARTEMENT DU CALVADOS (14)

SYNDICAT INTERCOMMUNAL
DE TRAITEMENT DES EAUX

Mise à jour du Zonage et
Schéma Directeur d'Assainissement

Phase n°1

Ind.	Date	Modifications	Etabli par	Vérifié par
B				
A	11/2014	Première diffusion	YVA	SGH

Commune de
OUILLY LE VICOMTE

IRH Ingénieur Conseil ROUEN
Hôtel d'Entreprise
1690, rue Aristide Briand
BP 62
76650 PETIT-COURONNE
Tél : 02.35.68.87.54 - Fax : 02.35.68.87.52

Dessin: YVA
Date: 11/2014
Echelle: 1/4000

PLAN N°
DSD14002EG
Phase n°1

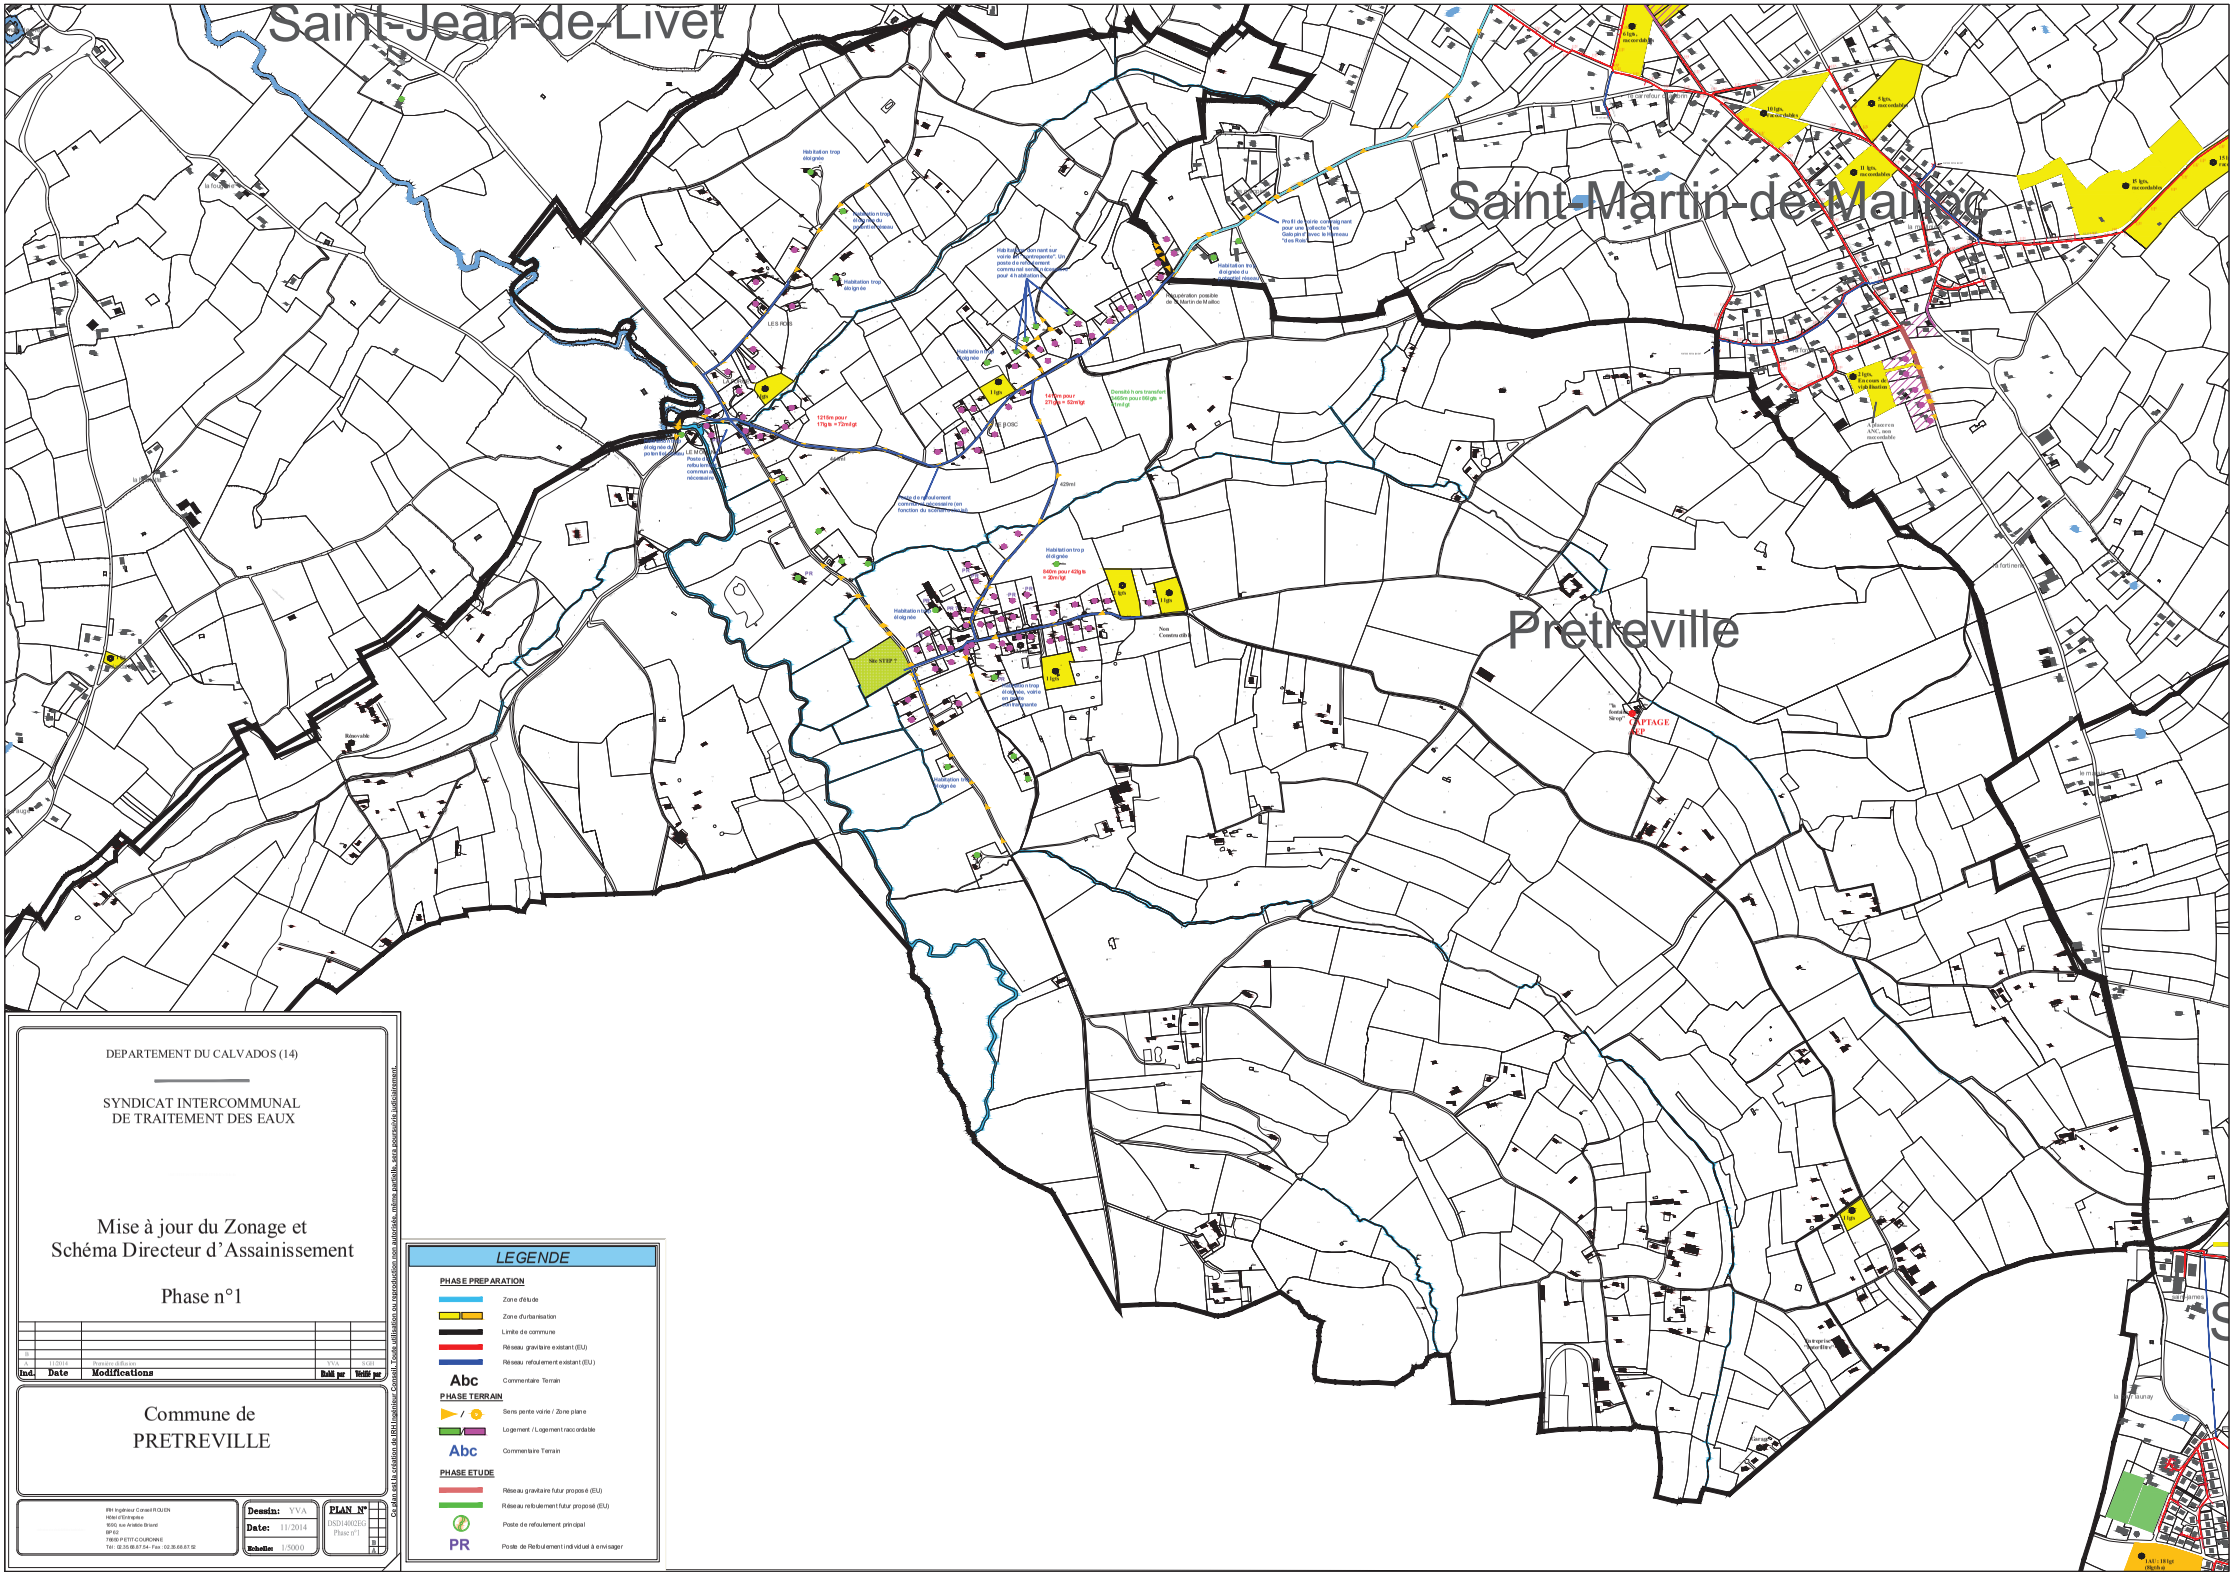
Ce plan est la création de IRH Ingénieur Conseil. Toute utilisation ou reproduction non autorisée, même partielle, sera poursuivie judiciairement.

LEGENDE

PHASE PREPARATION
- Zone d'étude
- Zone d'urbanisation
- Limite de commune
- Réseau gravitaire existant (EU)
- Réseau refoulement existant (EU)
- Abc Commentaire Terrain

PHASE TERRAIN
- Sens pente voirie / Zone plane
- Logement / Logement raccordable
- Abc Commentaire Terrain

PHASE ETUDE
- Réseau gravitaire futur proposé (EU)
- Réseau refoulement futur proposé (EU)
- Poste de refoulement principal
- PR Poste de Refoulement individuel à envisager



DEPARTEMENT DU CALVADOS (14)

SYNDICAT INTERCOMMUNAL
DE TRAITEMENT DES EAUX

Mise à jour du Zonage et Schéma Directeur d'Assainissement

Phase n°1

Ind.	Date	Modifications	Dsiné par	Vérifié par
A	11/2014	Première diffusion	YVA	SGT

Commune de
PRETREVILLE

RH Ingénieur Conseil ROUEN
Hôtel d'Entreprise
1600, rue Aristide Briand
BP 62
76650 PETIT COURONNE
Tél : 02.35.68.67.54 - Fax : 02.35.68.67.52

Dessin: YVA
Date: 11/2014
Echelles: 1/5000

PLAN N°
OSDI1402DG
Phase n°1

Ce plan est la création du BET mentionné. Conseil. Toute utilisation ou reproduction non autorisée, même partielle, sera poursuivie judiciairement.

LEGENDE

PHASE PREPARATION

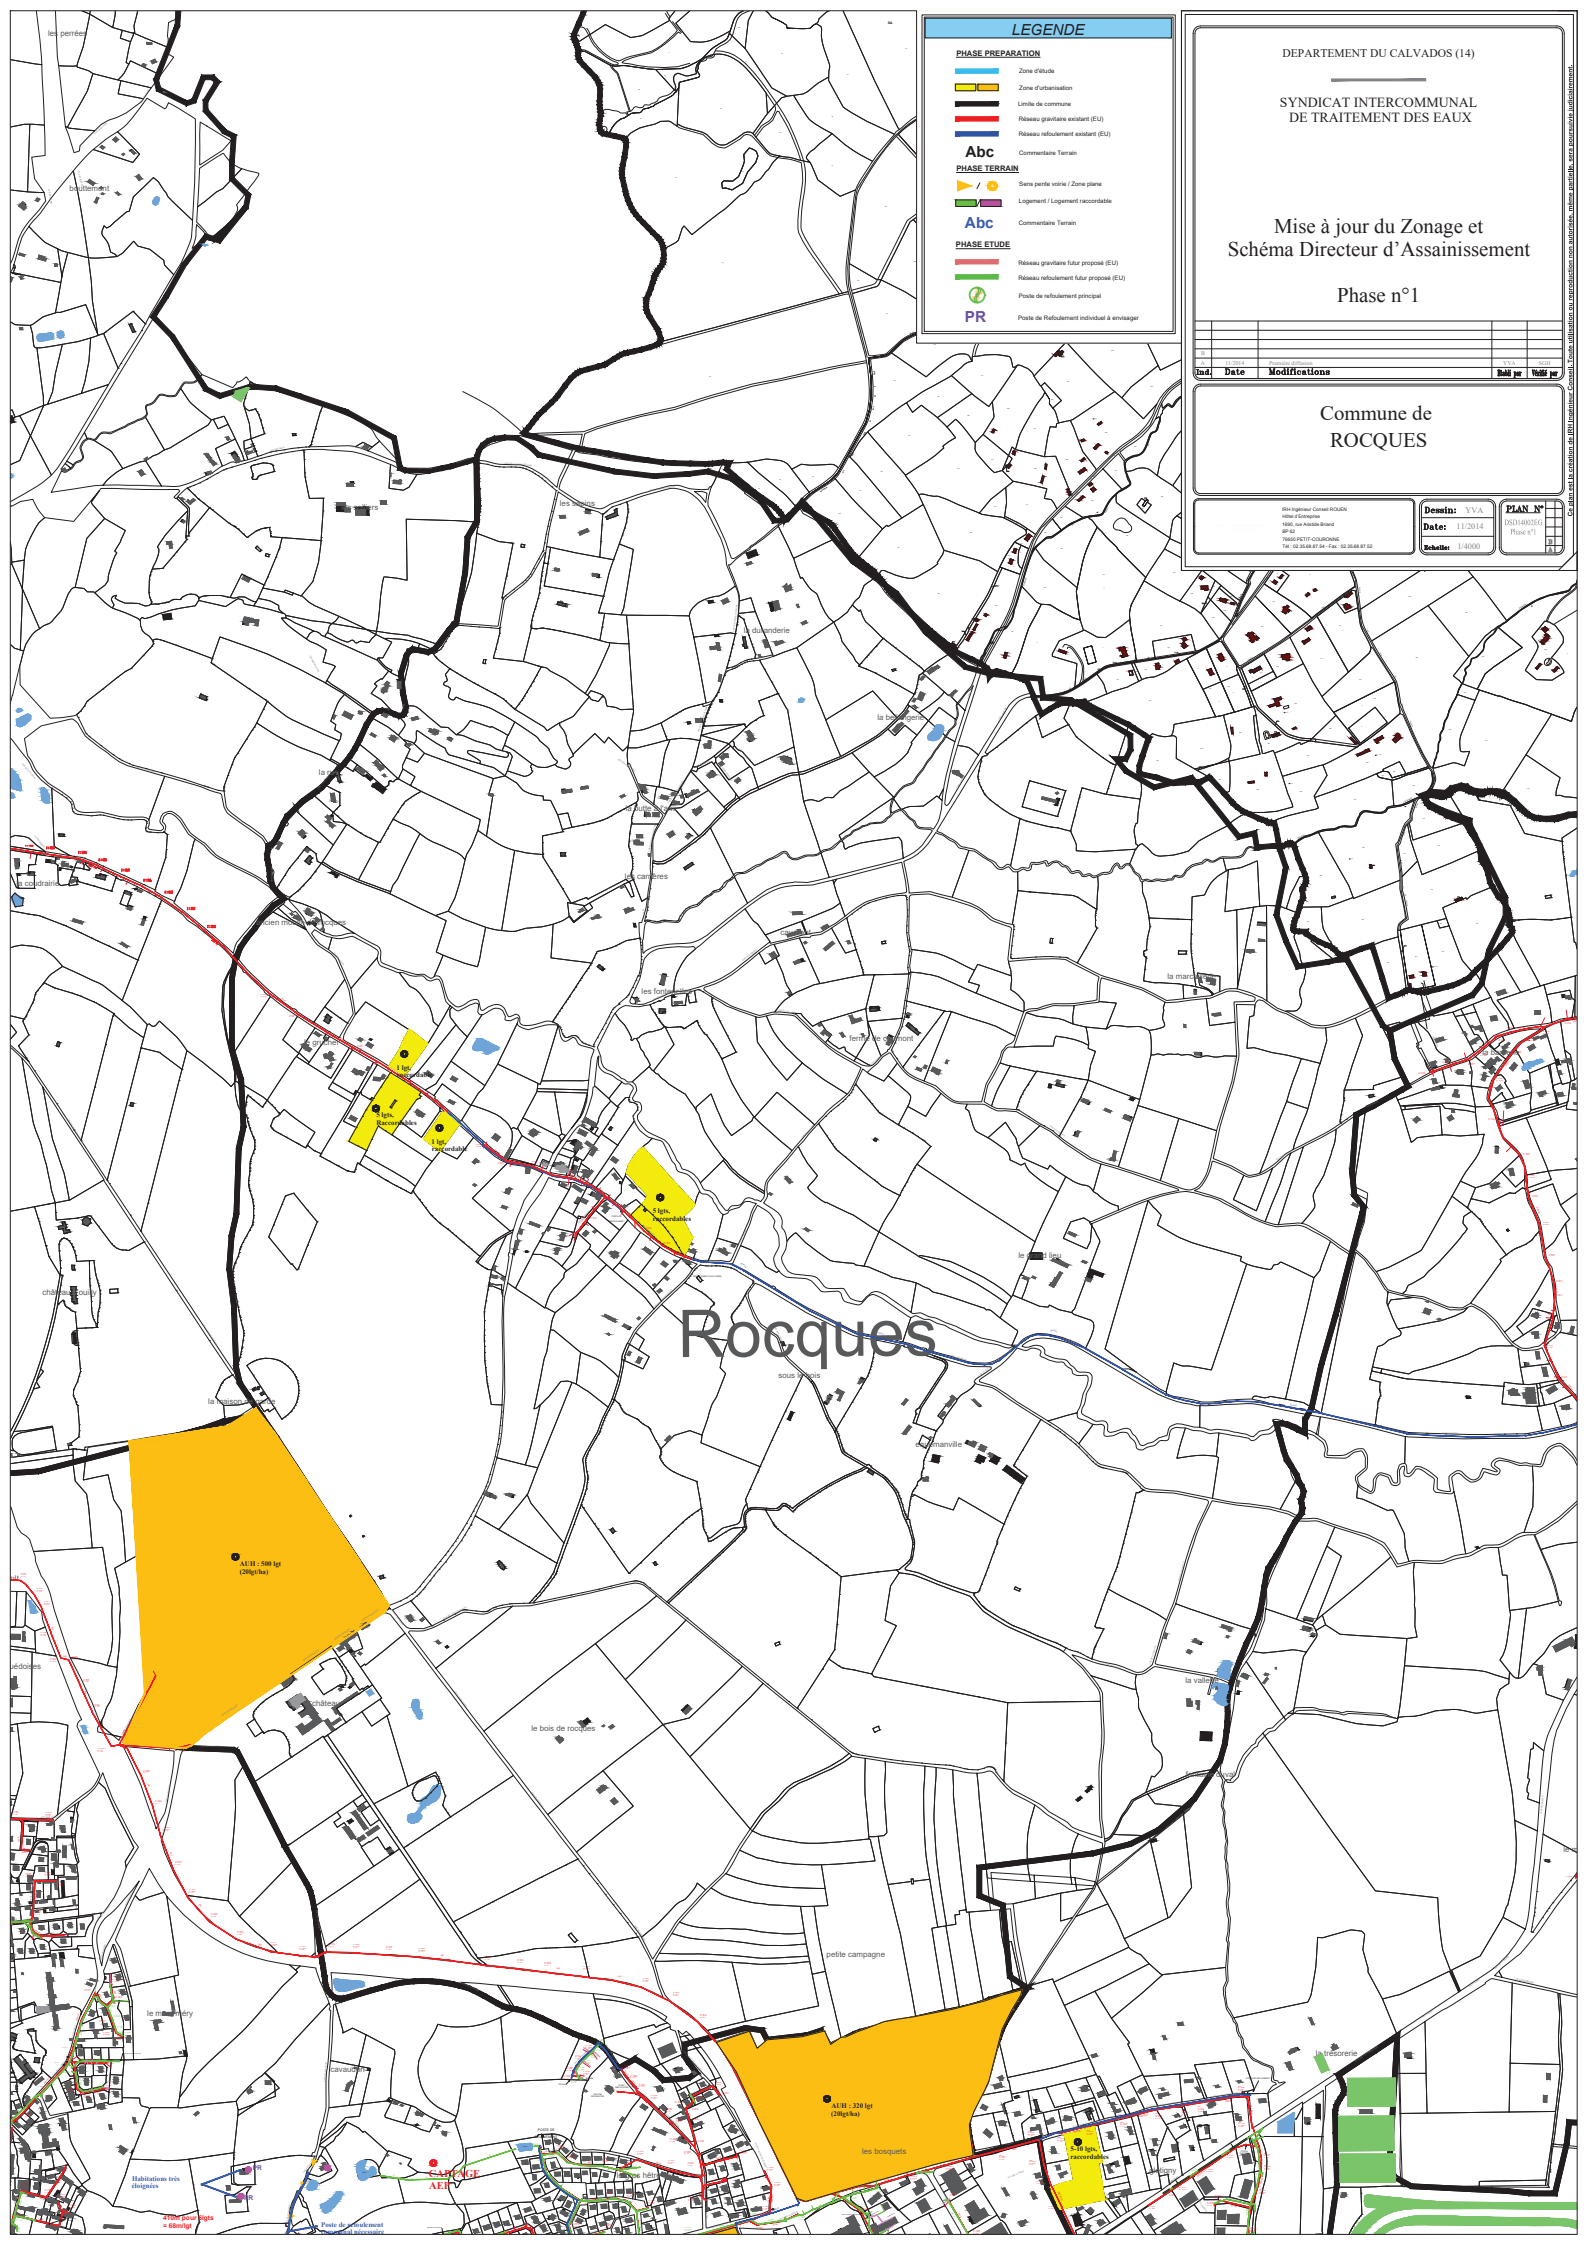
- Zone d'étude
- Zone d'urbanisation
- Limite de commune
- Réseau gravitaire existant (EU)
- Réseau refoulement existant (EU)
- Abc — Commentaire Terrain

PHASE TERRAIN

- Sens pente voirie / Zone plane
- Logement / Logement raccordable
- Abc — Commentaire Terrain

PHASE ETUDE

- Réseau gravitaire futur proposé (EU)
- Réseau refoulement futur proposé (EU)
- Poste de refoulement principal
- PR — Poste de Refoulement individuel à envisager


LEGENDE
PHASE PREPARATION
Zone d'étude
Zone d'urbanisation
Limite de commune
Réseau gravitaire existant (EU)
Réseau refoulement existant (EU)
Abc
Commentaire Terrain
PHASE TERRAIN
Sens pente voirie / Zone plane
Logement / Logement raccordable
Abc
Commentaire Terrain
PHASE ETUDE
Réseau gravitaire futur proposé (EU)
Réseau refoulement futur proposé (EU)
Poste de refoulement principal
PR
Poste de Refoulement individuel à envisager
DEPARTEMENT DU CALVADOS (14)
SYNDICAT INTERCOMMUNAL
DE TRAITEMENT DES EAUX
Mise à jour du Zonage et
Schéma Directeur d'Assainissement
Phase n°1
Ind. Date Modifications Dessiné par Vérifié par
Commune de
ROCQUES
Dessin: YVA
Date: 11/2014
Echelle: 1/4000
PLAN N°
DSD14002EG
Phase n°1
Rocques
AUH : 500 lgt
(20lgt/ha)
AUH : 320 lgt
(20lgt/ha)
1 lgt raccordable
3 lgts raccordables
1 lgt raccordable
5 lgts raccordables
5-10 lgts raccordables
CAPTAGE
AEP
Habitations très éloignées
Poste de refoulement
Ce dessin est la propriété de IRH Ingénieur Conseil. Toute utilisation ou reproduction non autorisée, même partielle, sera poursuivie judiciairement.

DEPARTEMENT DU CALVADOS (14)

SYNDICAT INTERCOMMUNAL
DE TRAITEMENT DES EAUX

Mise à jour du Zonage et Schéma Directeur d'Assainissement

Phase n°1

Ind.	Date	Modifications	Etabli par	Vérifié par
B				
A	11/2014	Première diffusion	YVA	SGH

Commune de SAINT DESIR

IRH Ingénieur Conseil ROUEN
Hôtel d'Entreprise
1690, rue Aristide Briand
BP 62
76650 PETIT-COURONNE
Tél : 02.35.68.87.54 - Fax : 02.35.68.87.52

Dessin: YVA
Date: 11/2014
Echelle: 1/5000

PLAN N°
DSD14002EG
Phase n°1

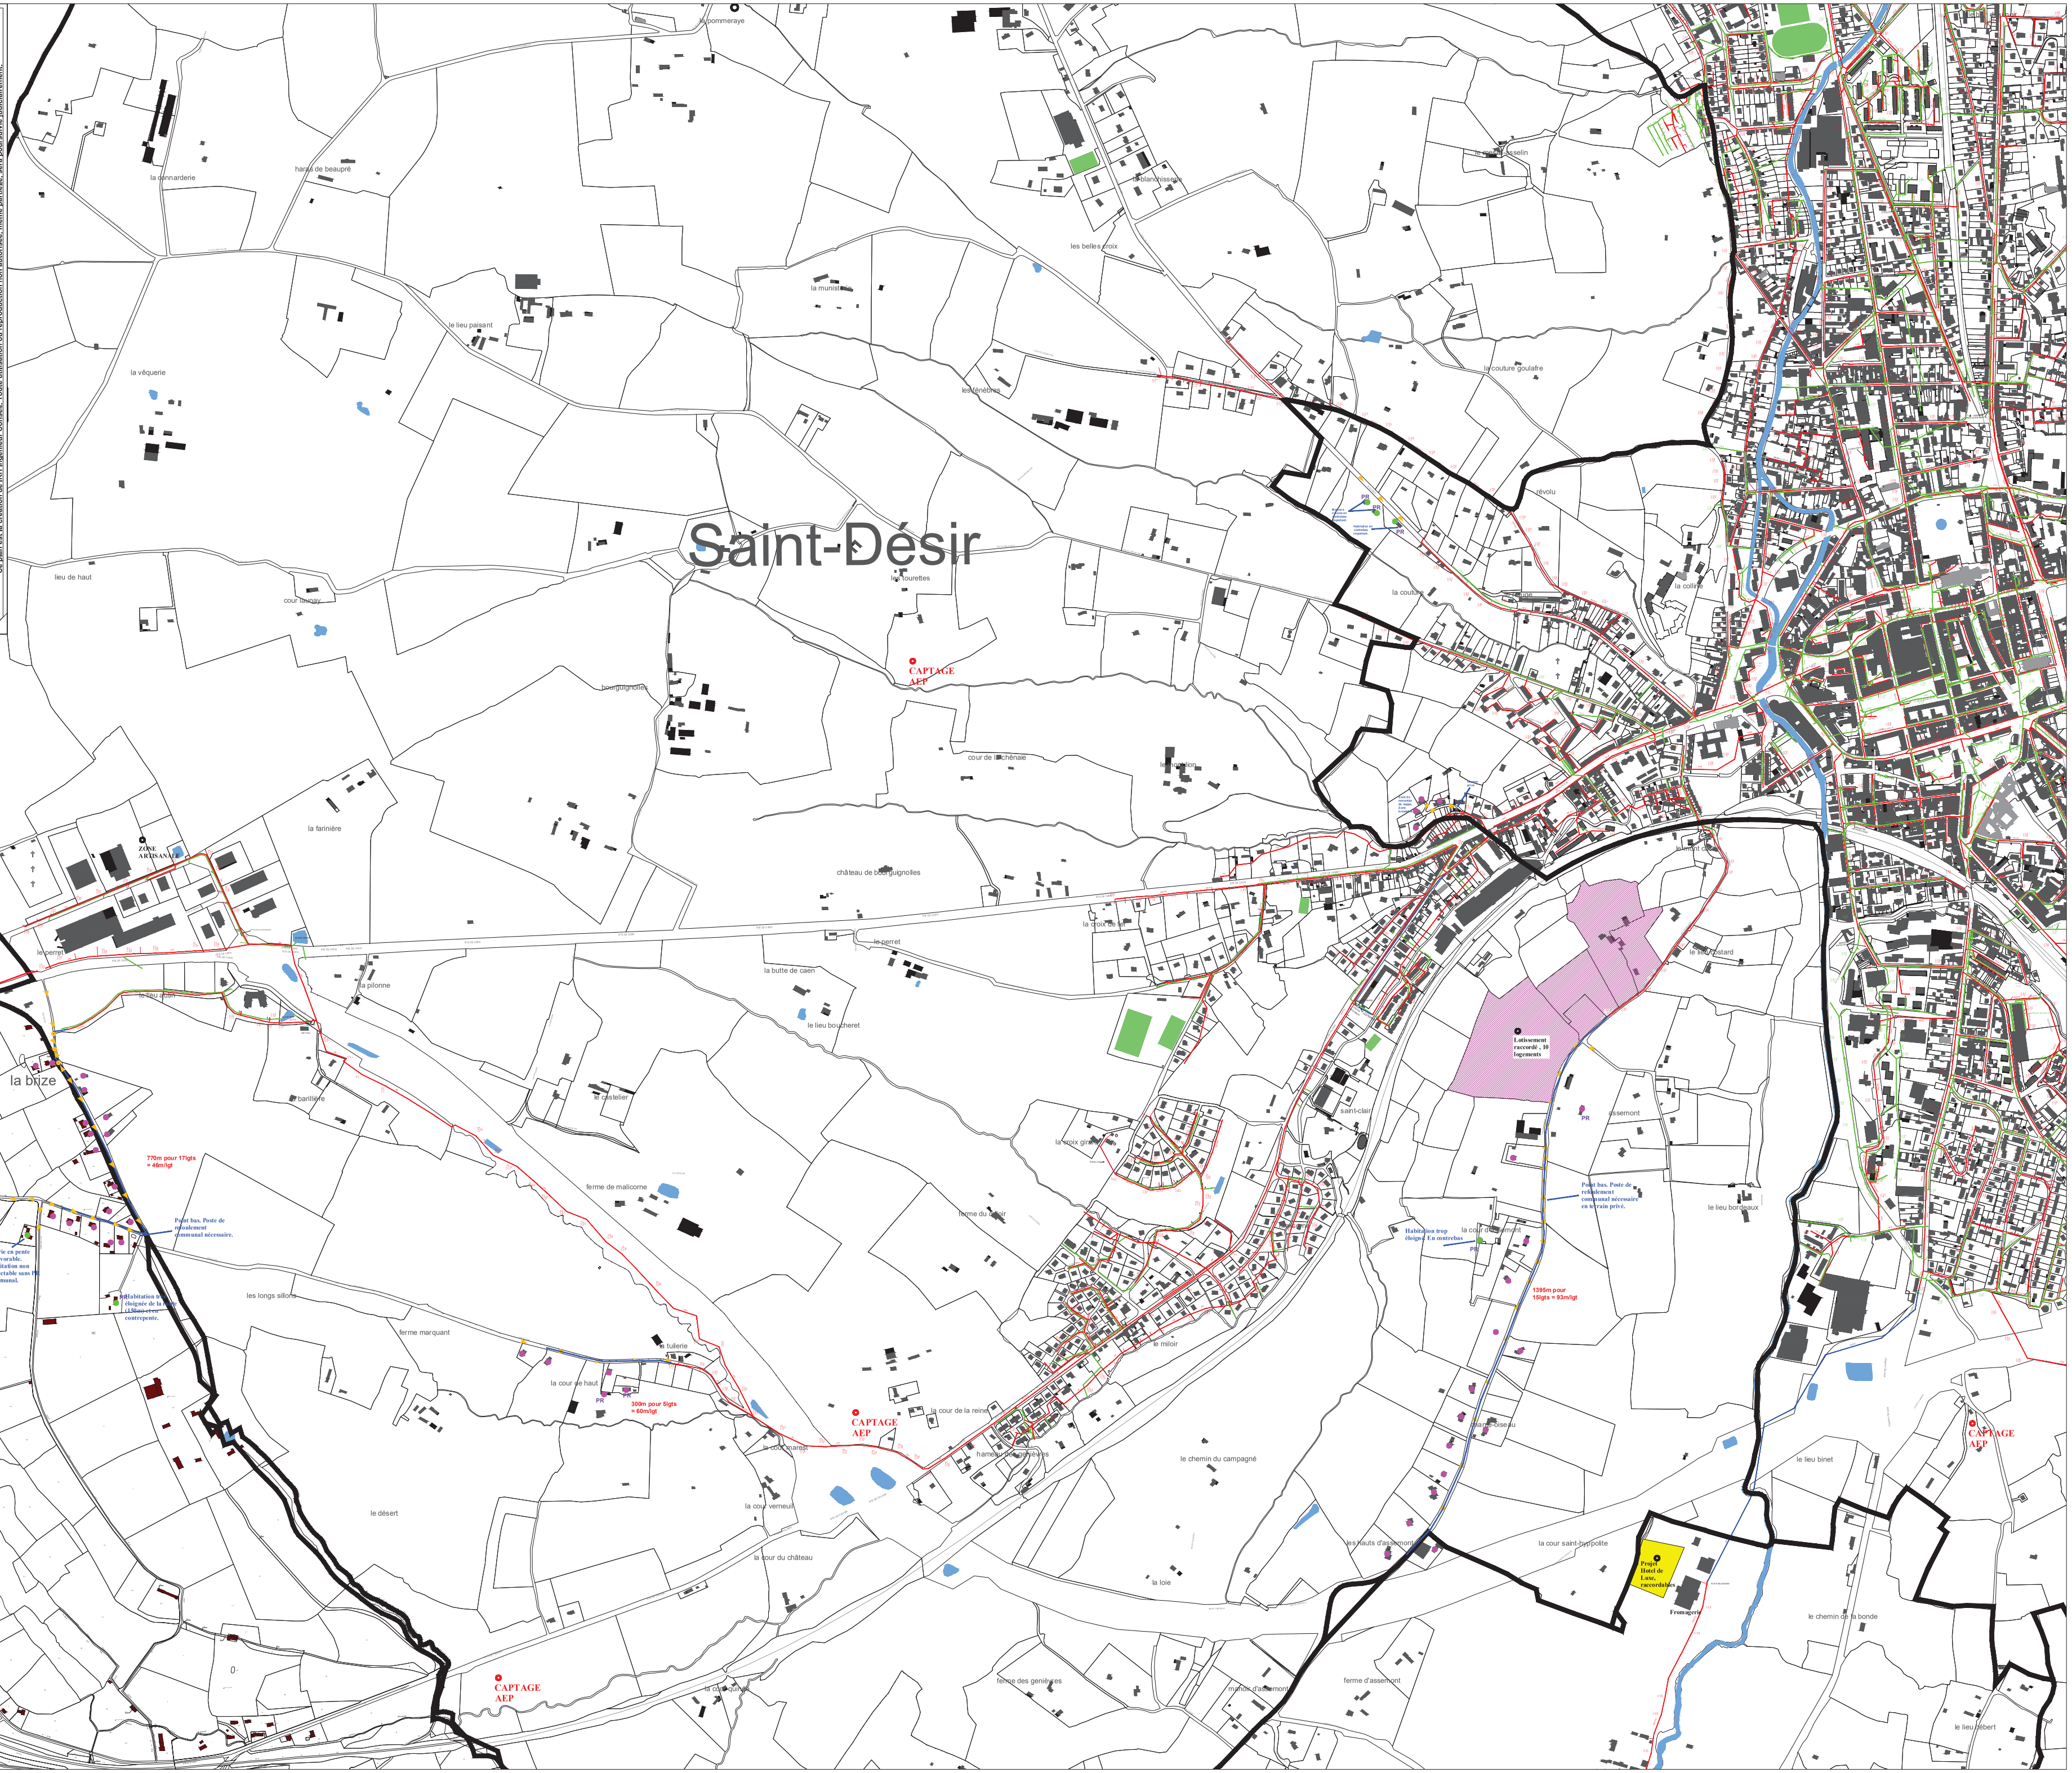
Ce plan est la création de IRH Ingénieur Conseil. Toute utilisation ou reproduction non autorisée, même partielle, sera poursuivie judiciairement.

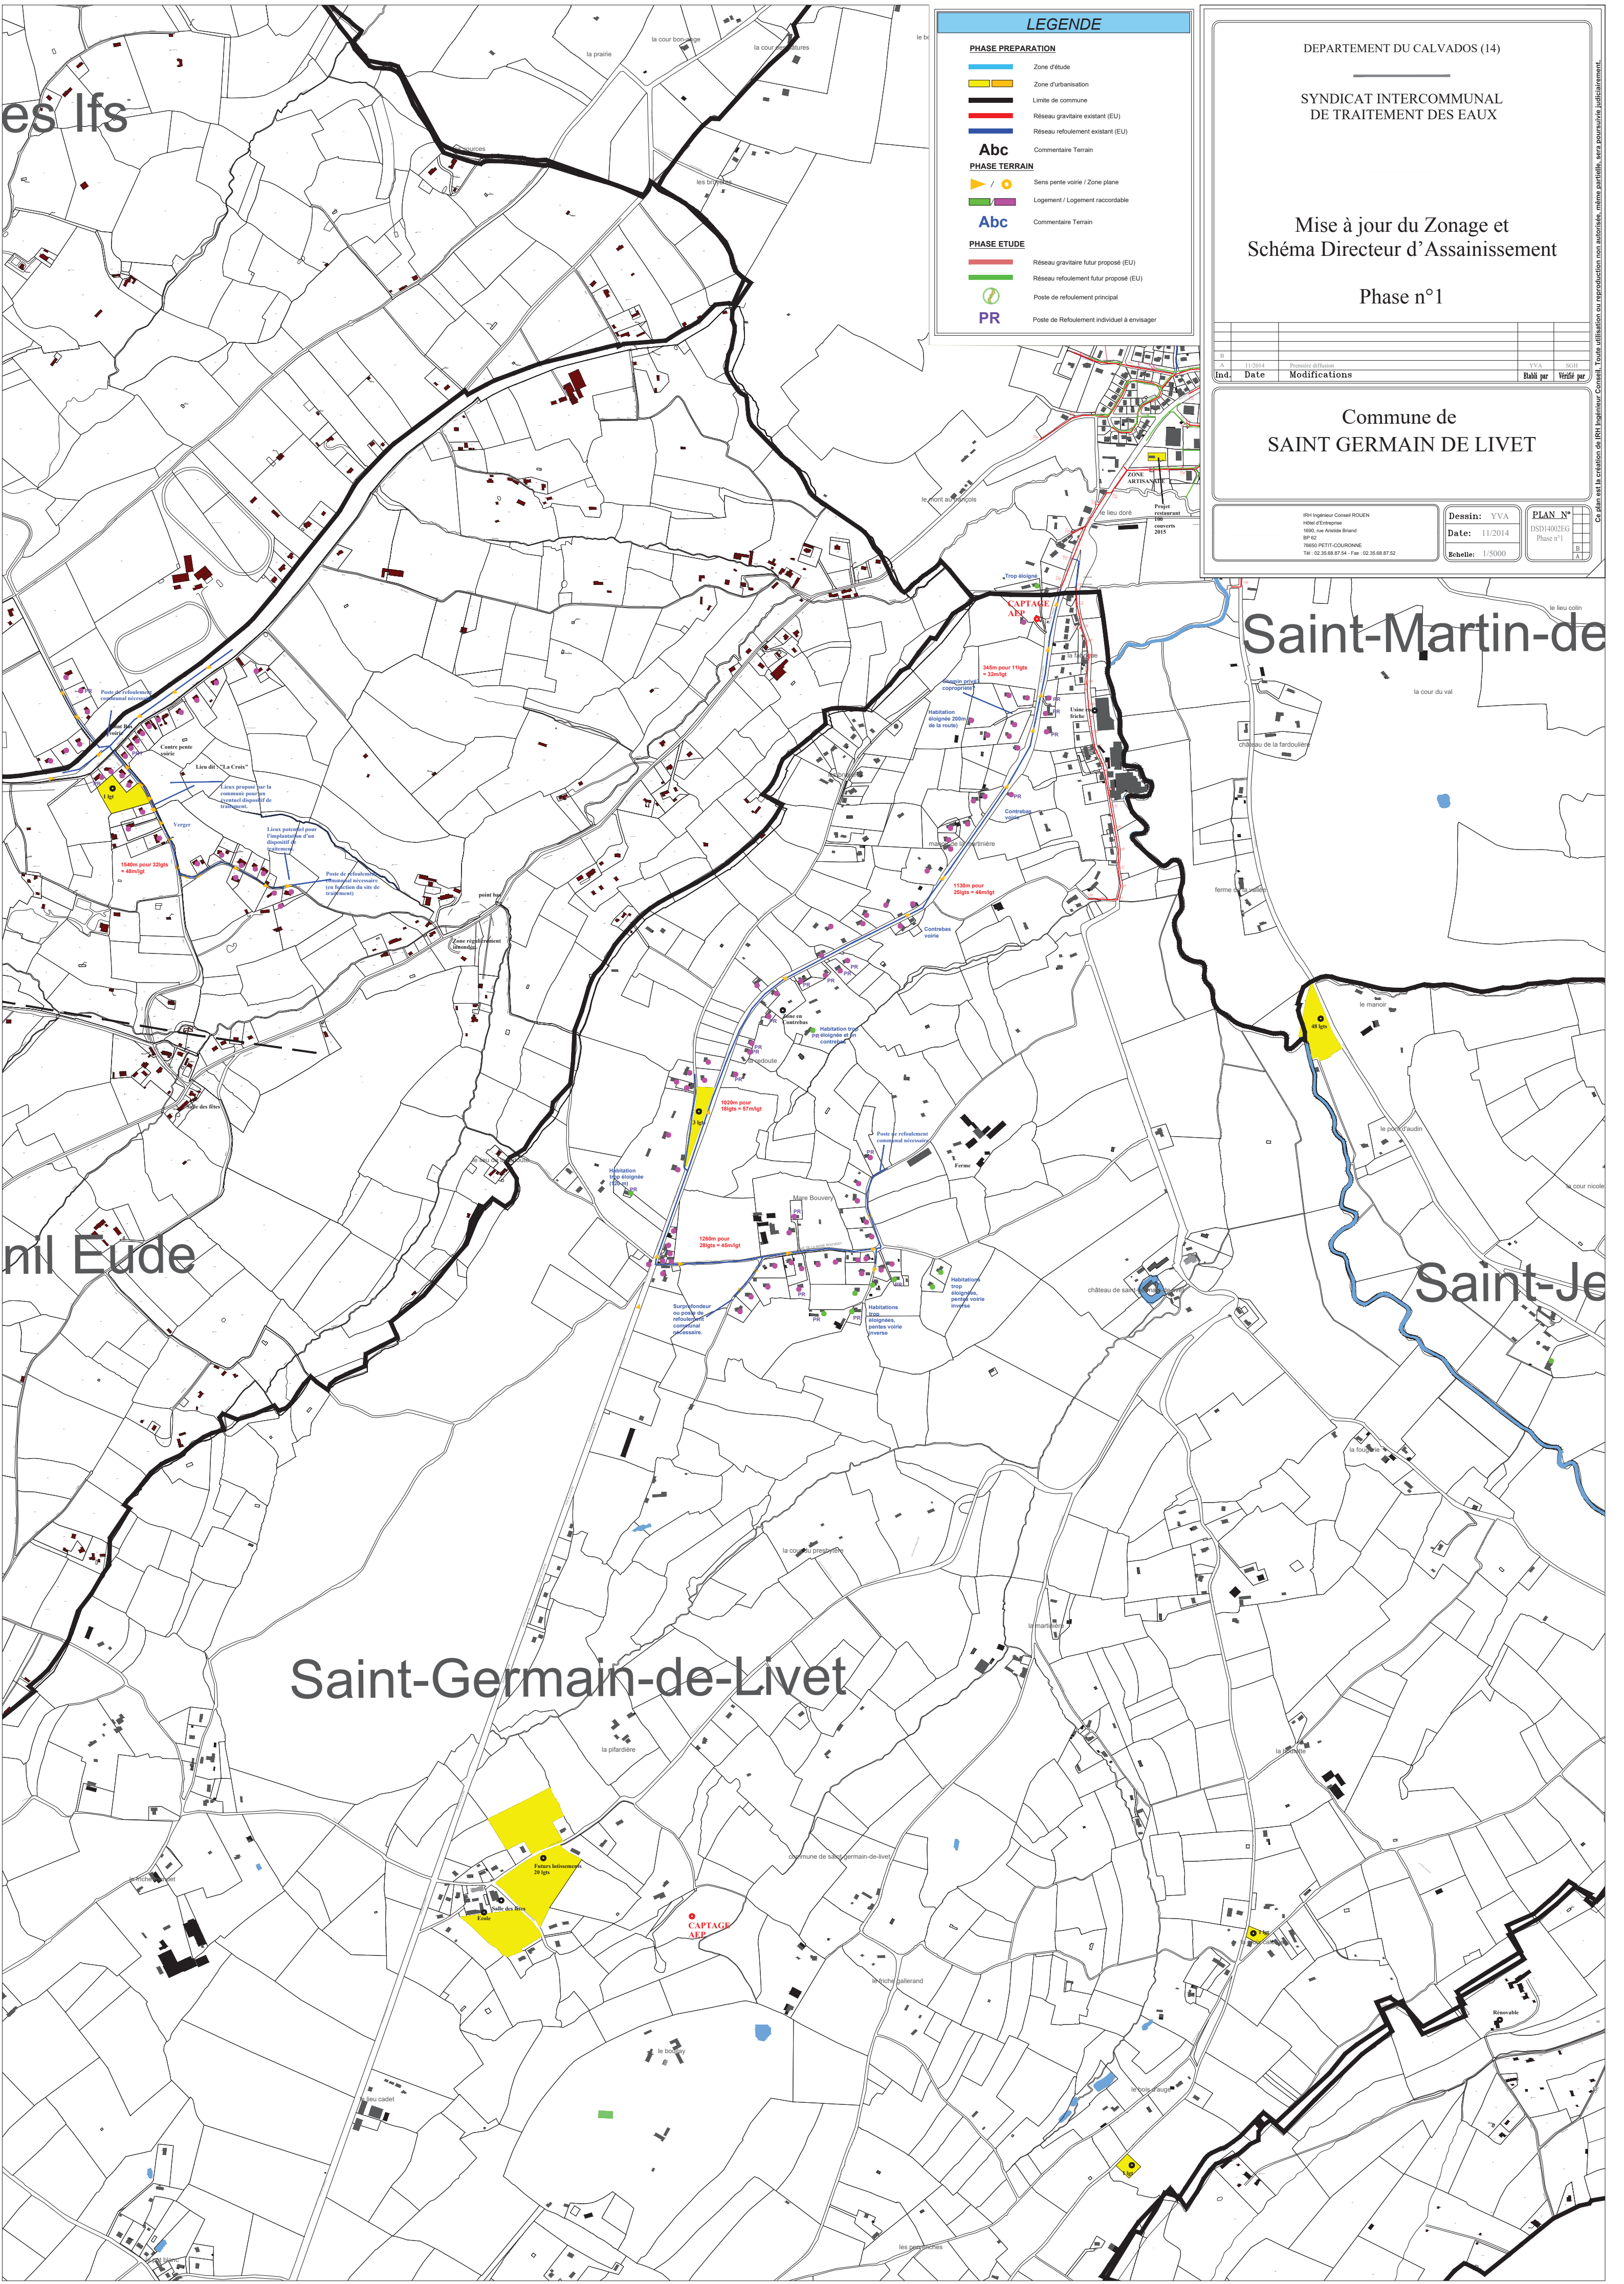
LEGENDE

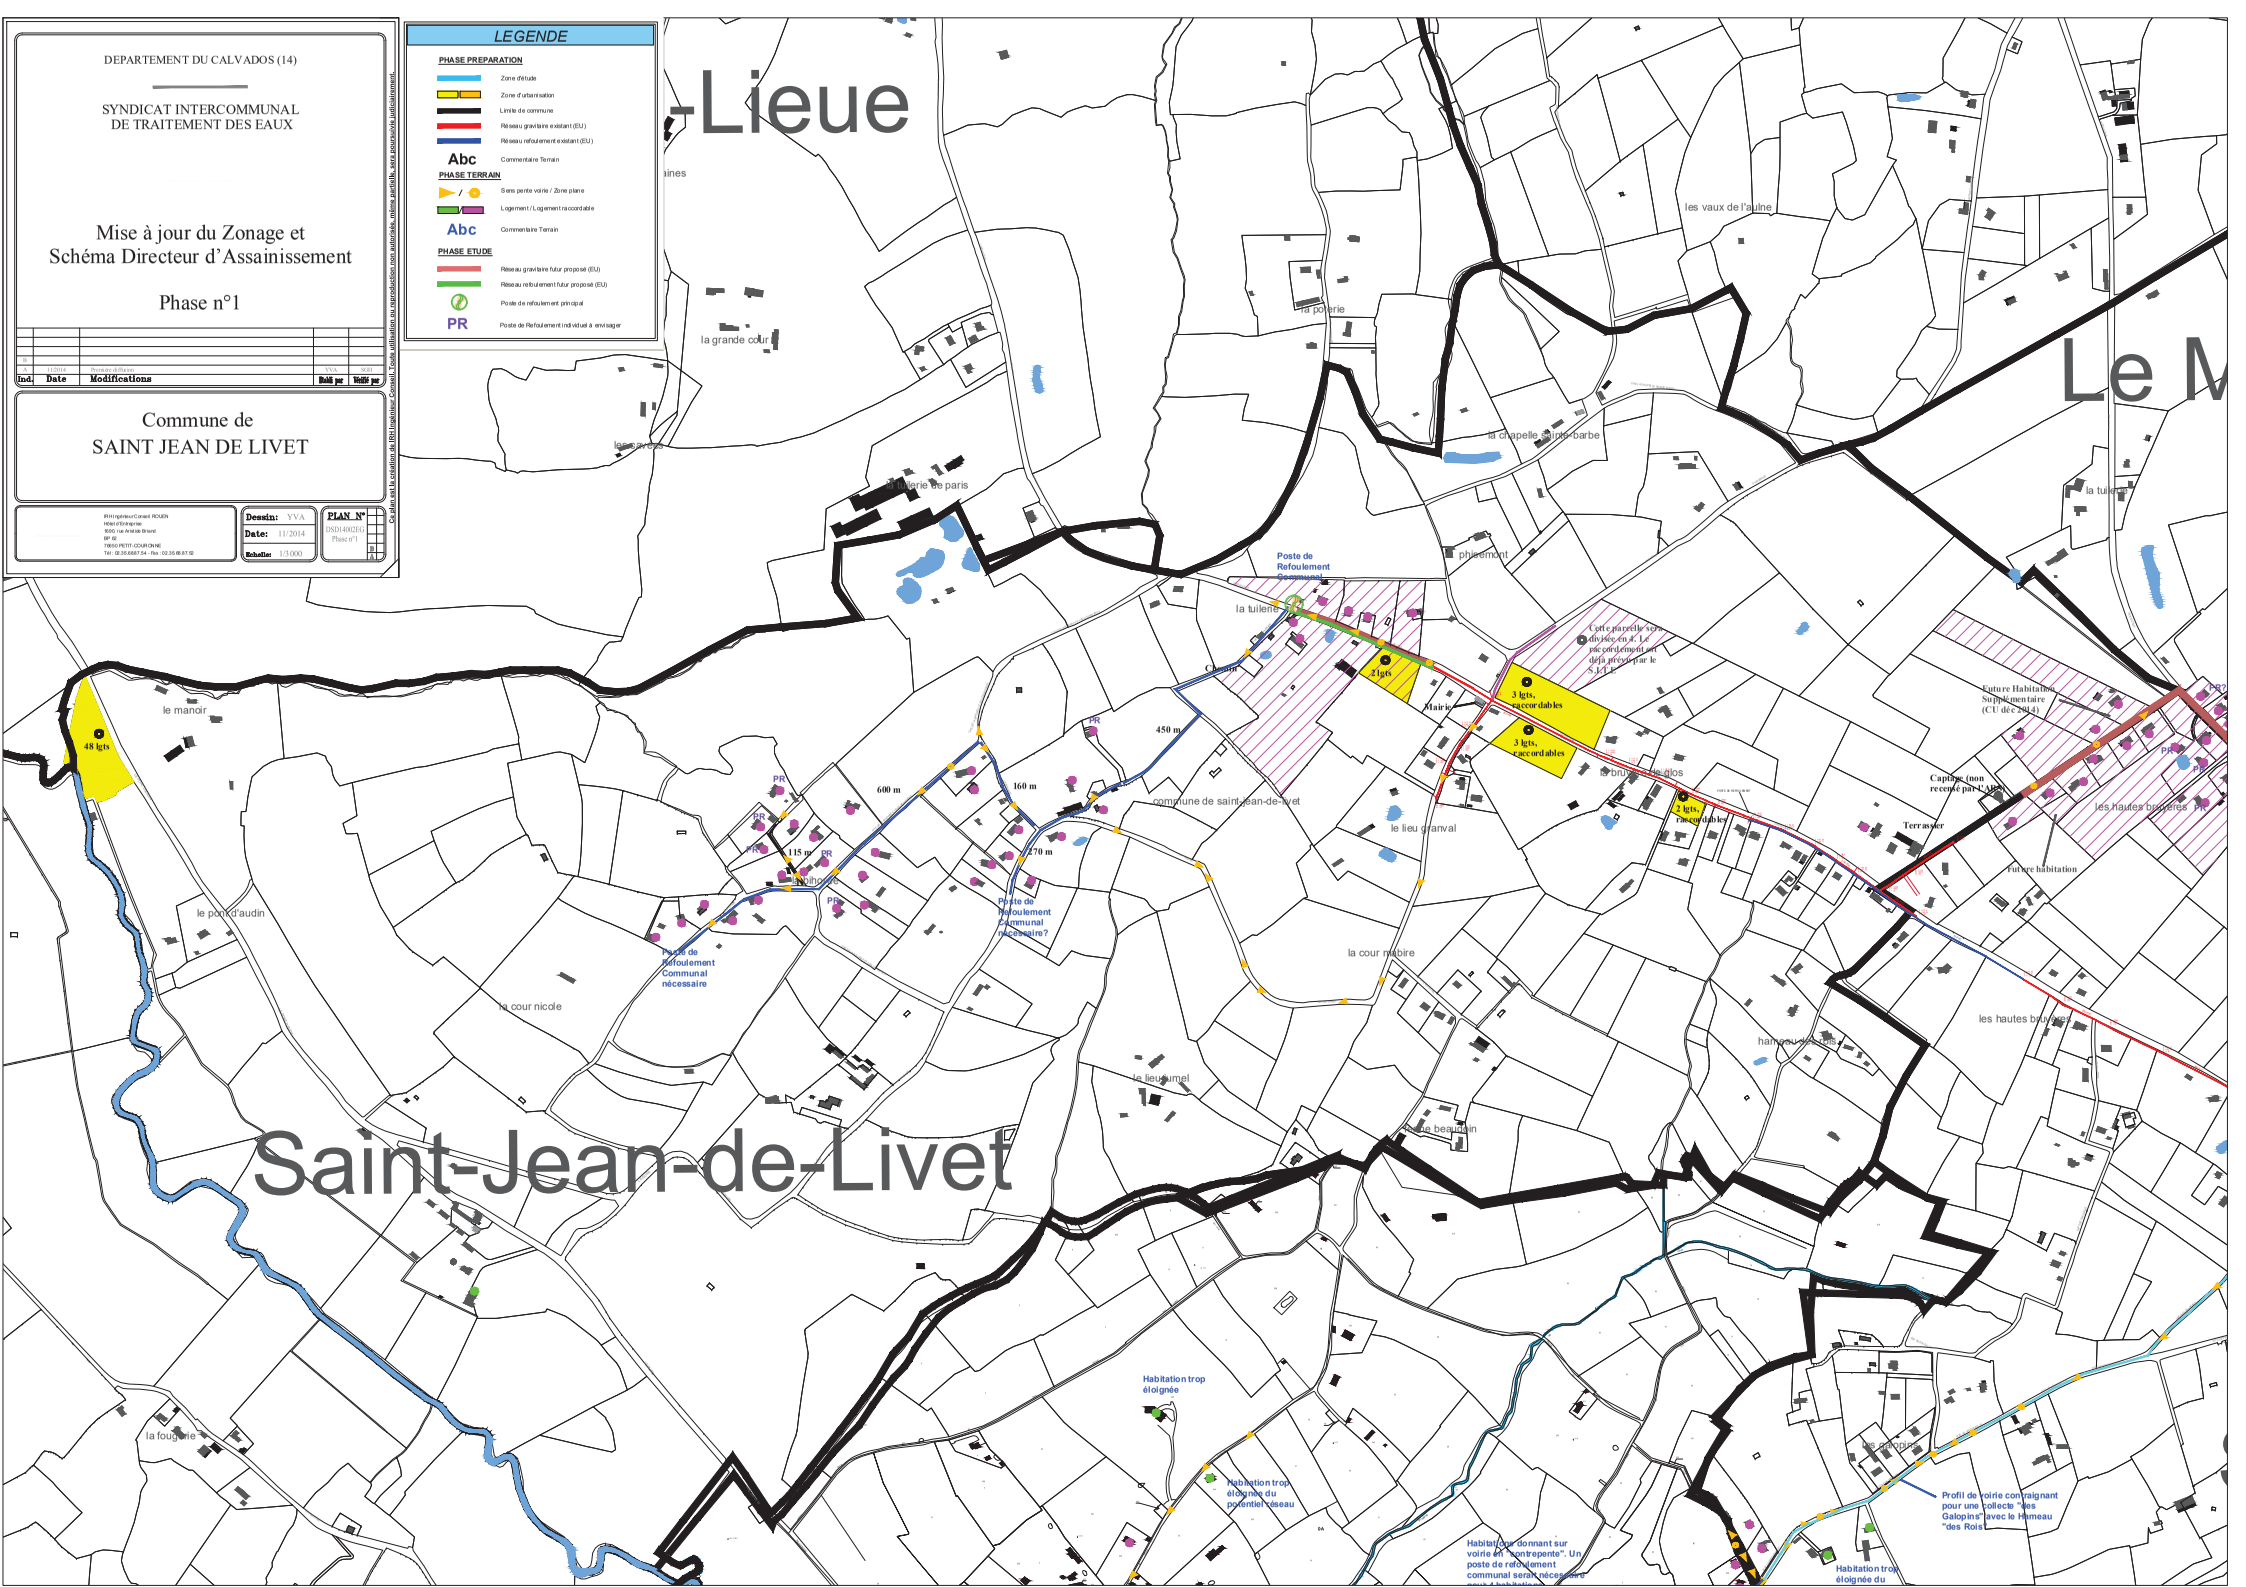
PHASE PREPARATION
- Zone d'étude
- Zone d'urbanisation
- Limite de commune
- Réseau gravitaire existant (EU)
- Réseau refoulement existant (EU)
- Abc — Commentaire Terrain

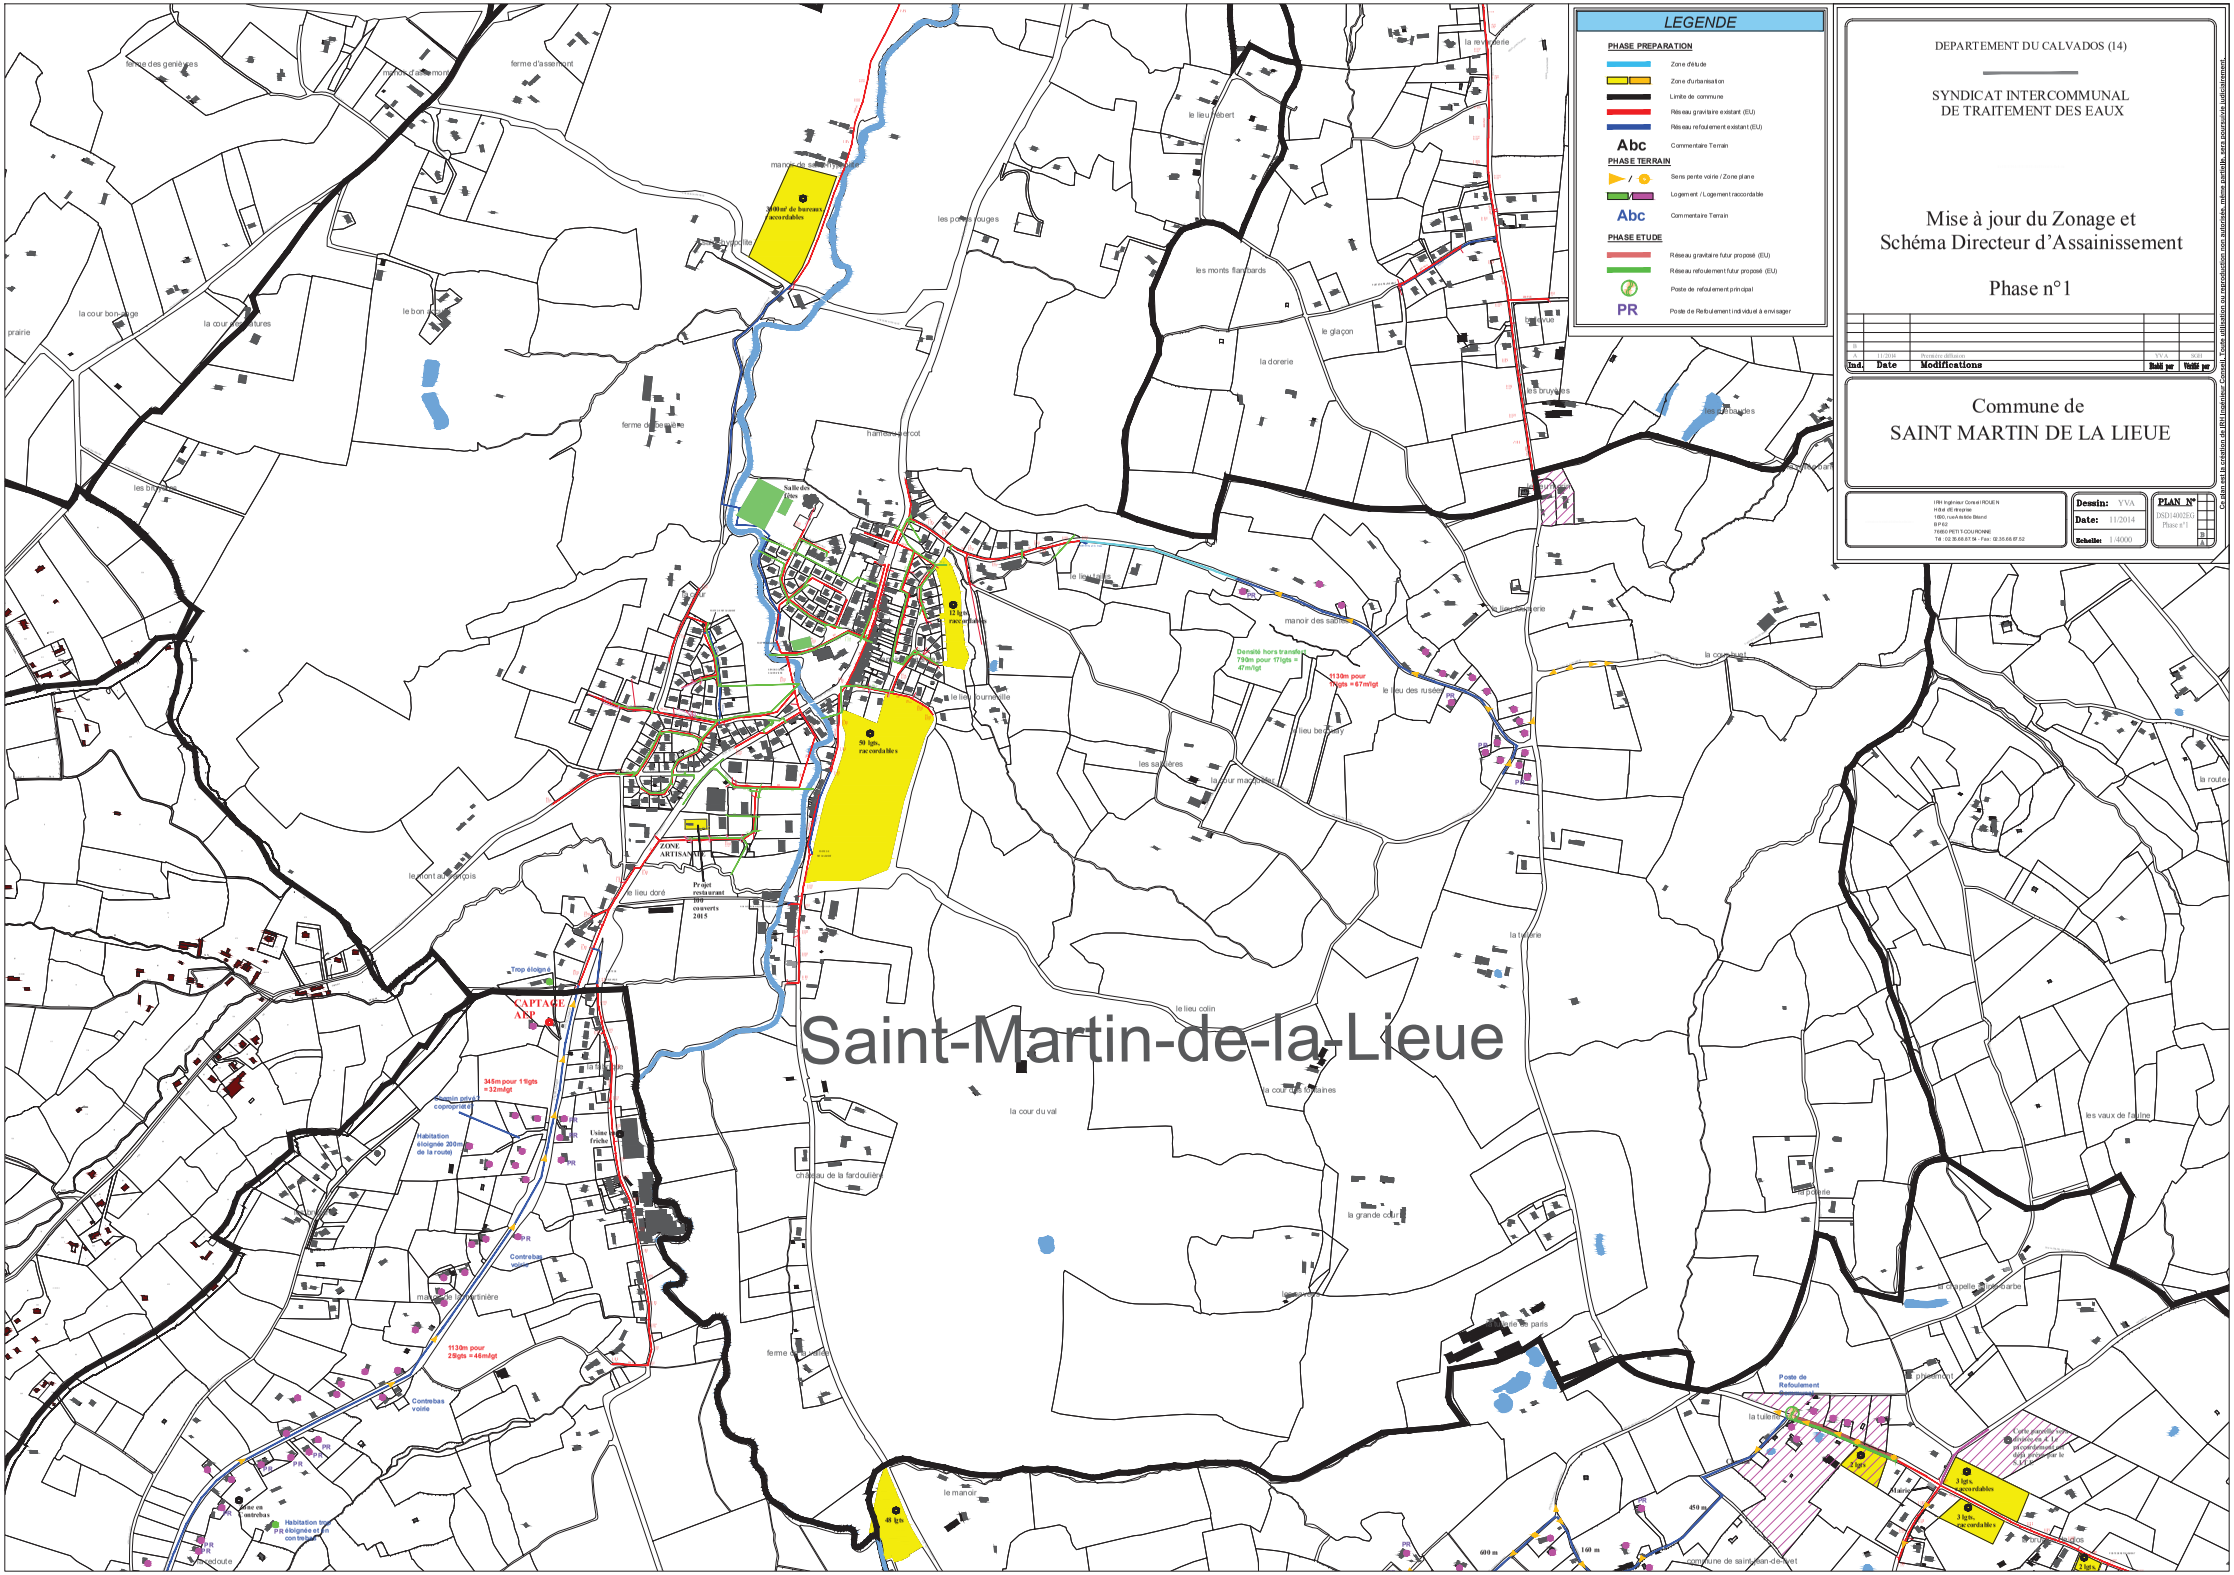
PHASE TERRAIN
- Sens pente voirie / Zone plane
- Logement / Logement raccordable
- Abc — Commentaire Terrain

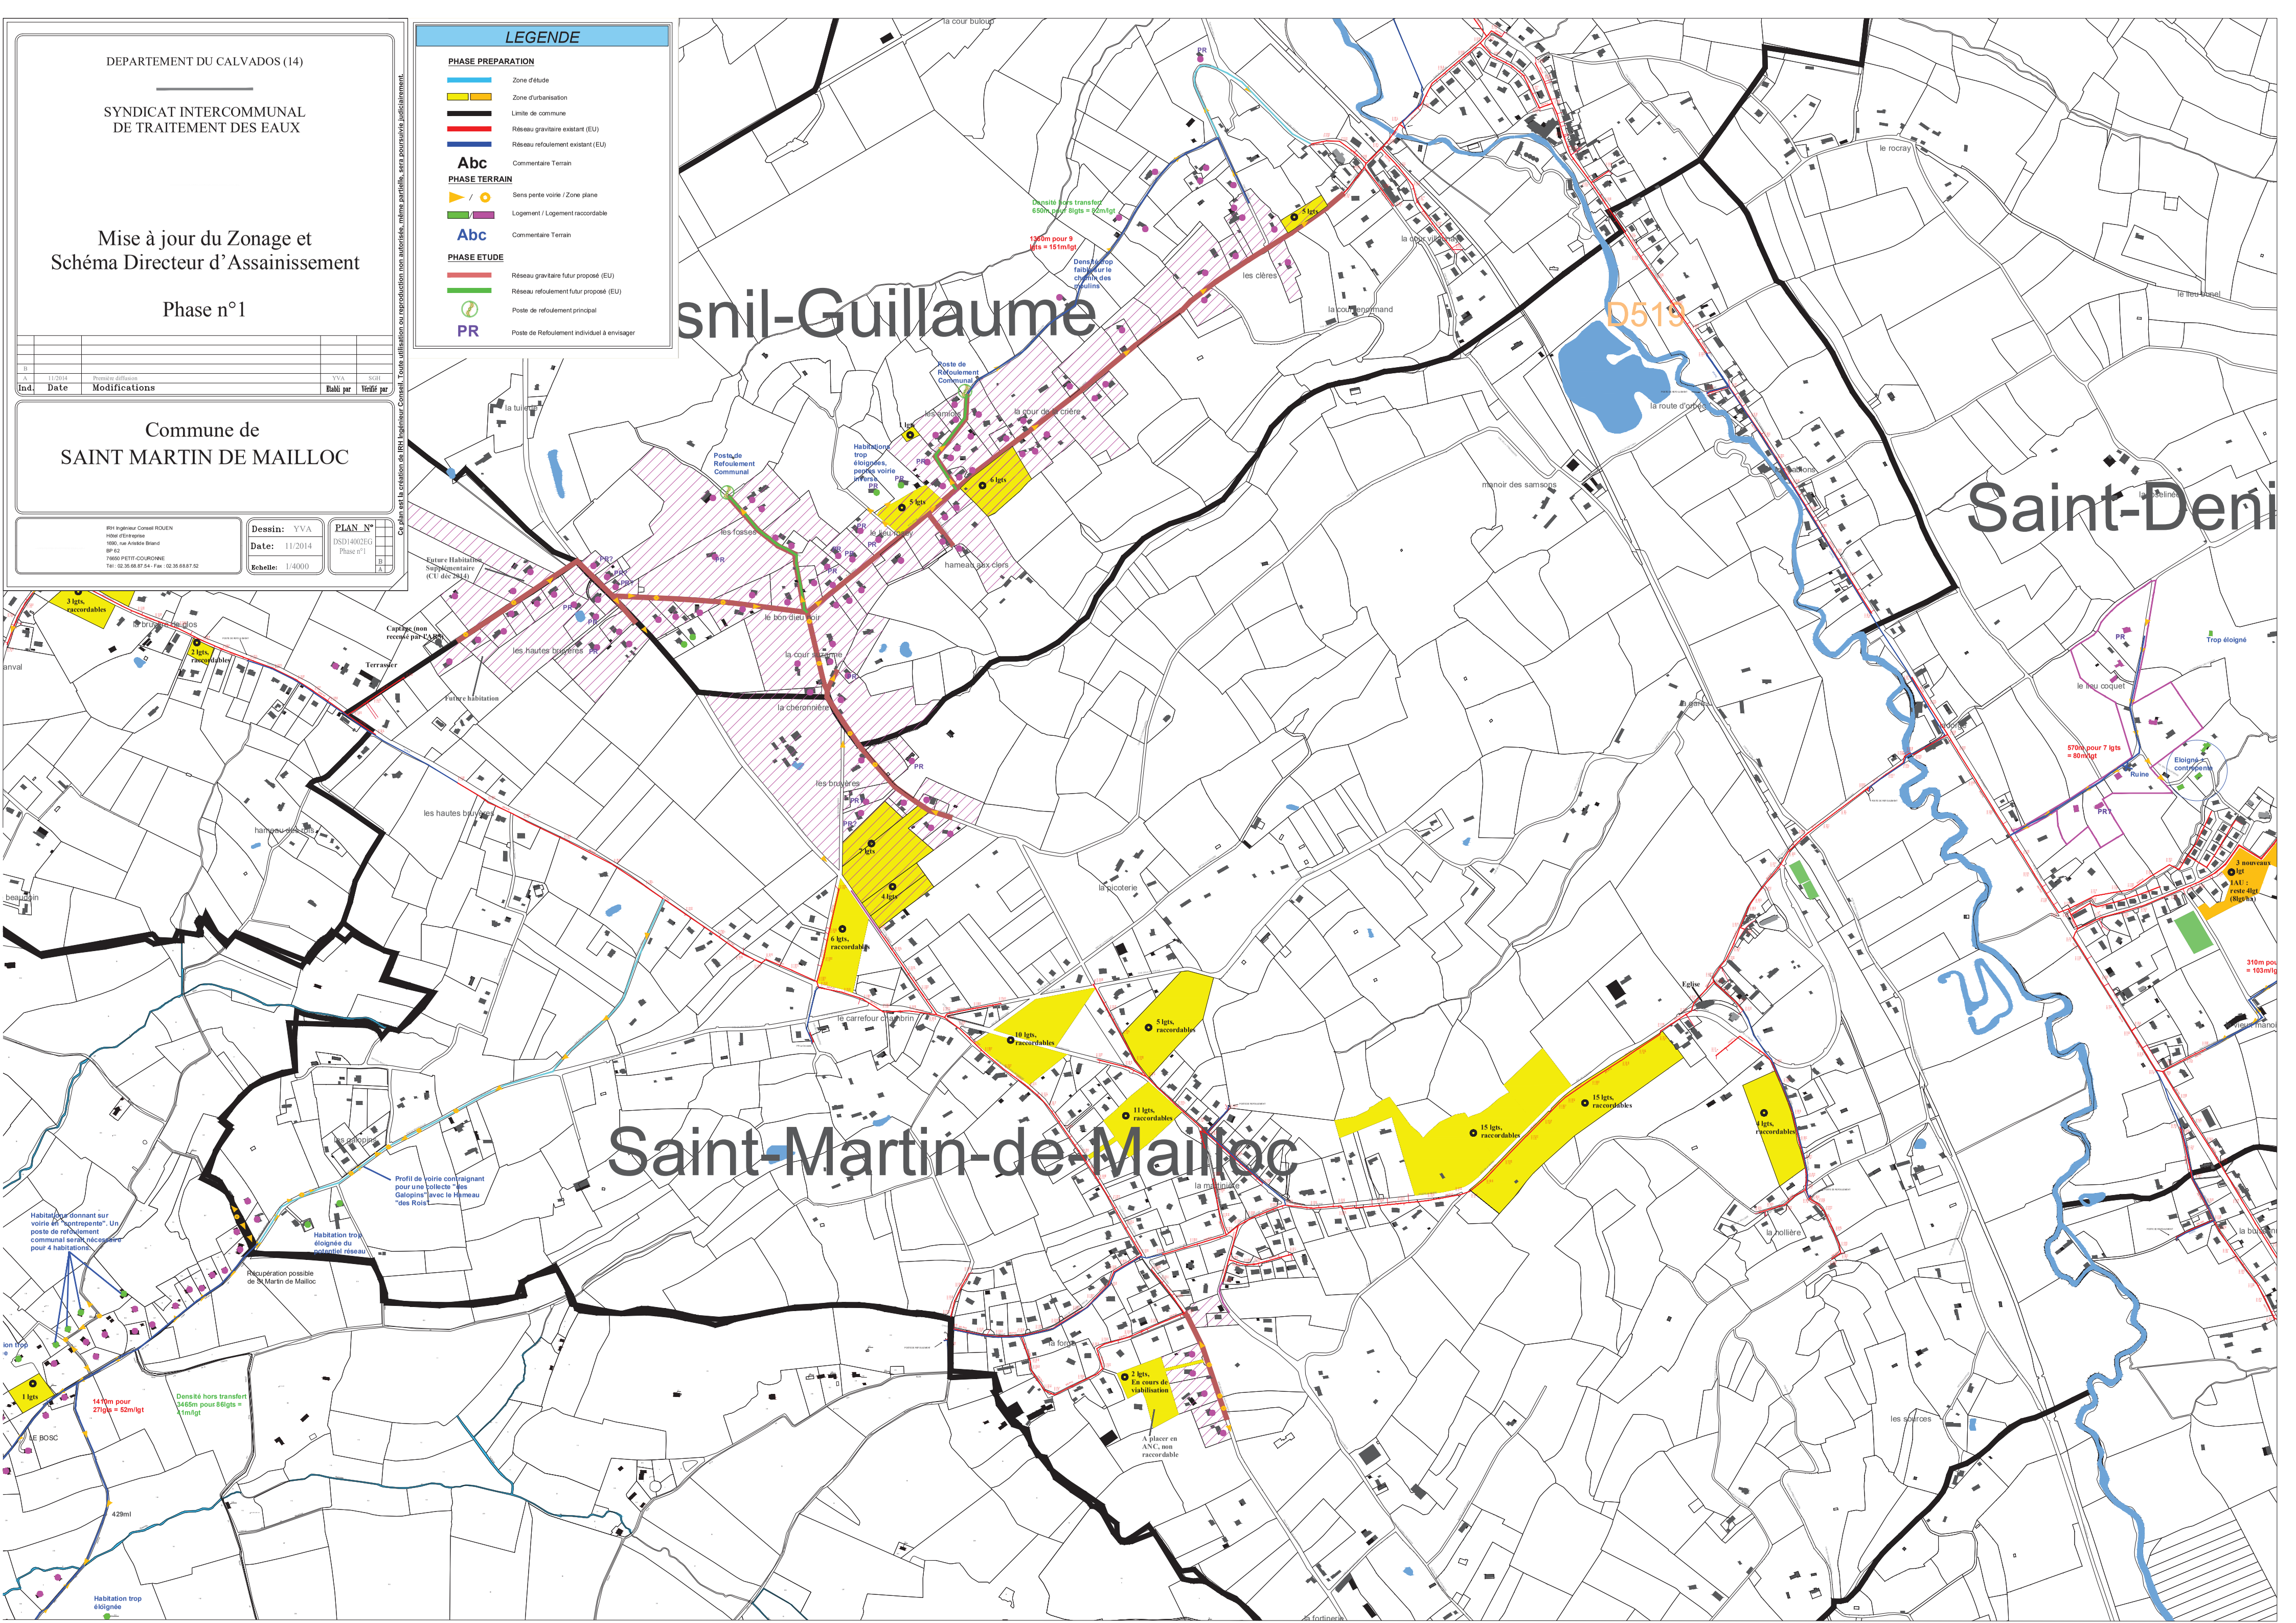
PHASE ETUDE
- Réseau gravitaire futur proposé (EU)
- Réseau refoulement futur proposé (EU)
- Poste de refoulement principal
- PR — Poste de Refoulement individuel à envisager

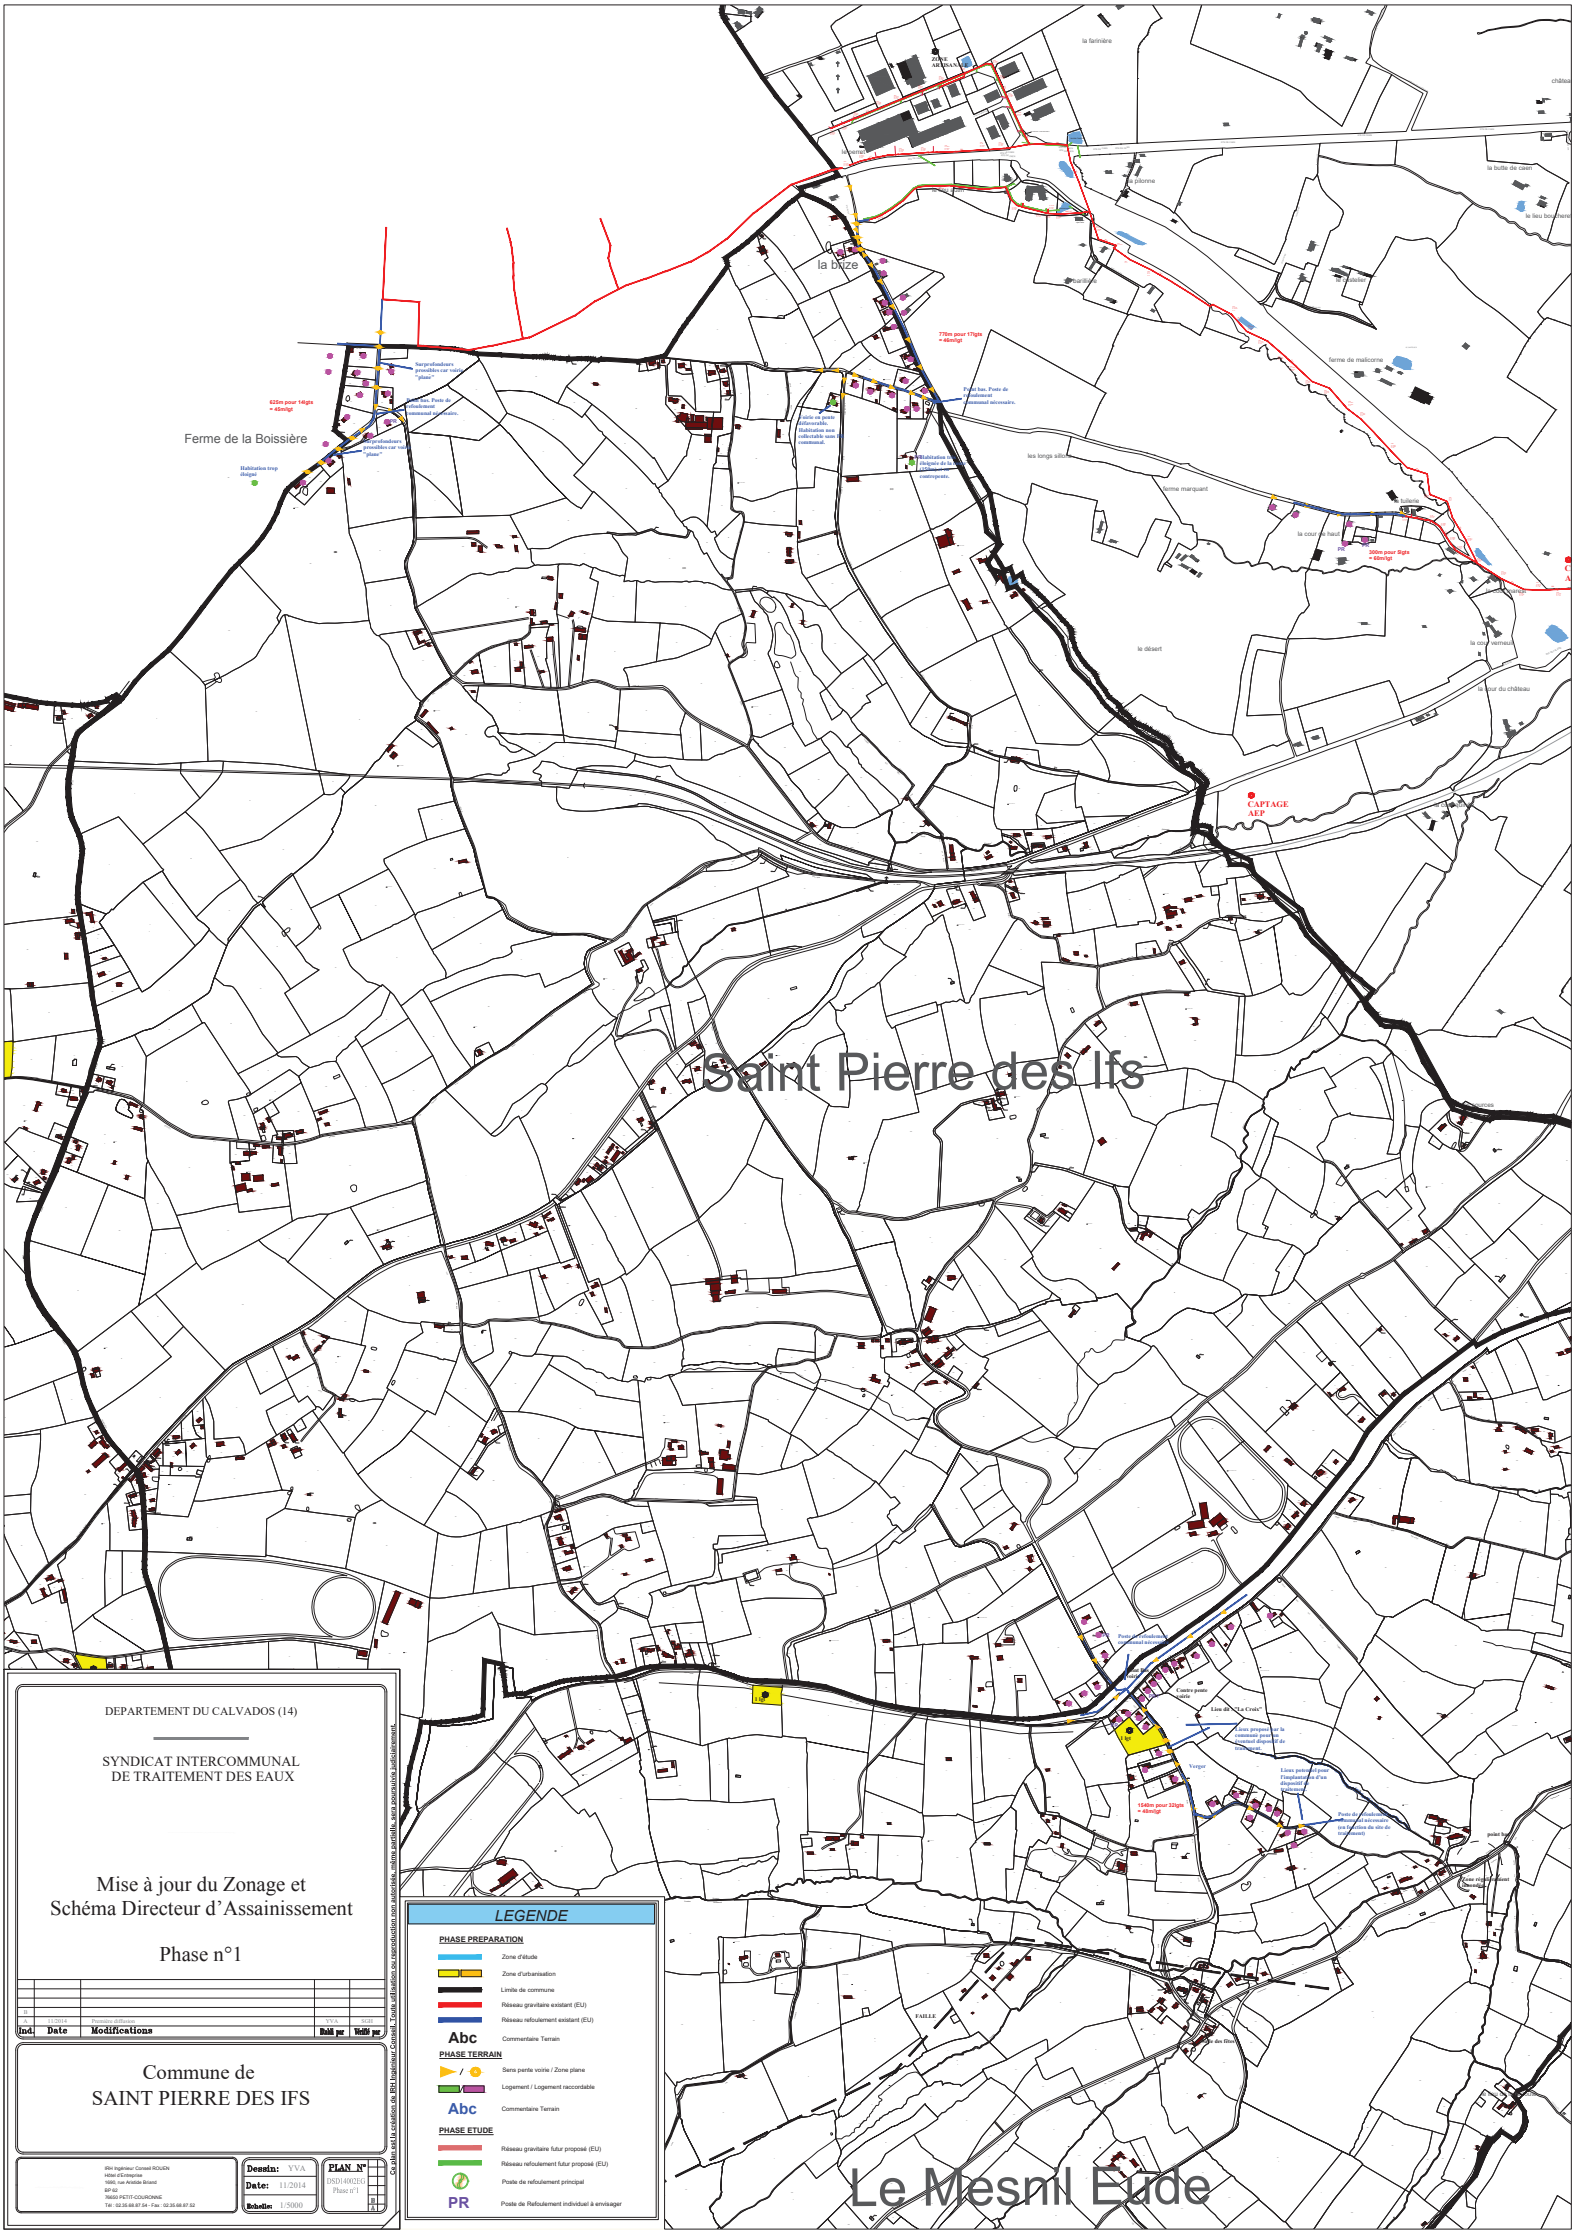



LEGENDE
PHASE PREPARATION
Zone d'étude
Zone d'urbanisation
Limite de commune
Réseau gravitaire existant (EU)
Réseau refoulement existant (EU)
Abc Commentaire Terrain
PHASE TERRAIN
Sens pente voirie / Zone plane
Logement / Logement raccordable
Abc Commentaire Terrain
PHASE ETUDE
Réseau gravitaire futur proposé (EU)
Réseau refoulement futur proposé (EU)
Poste de refoulement principal
PR Poste de Refoulement individuel à envisager
DEPARTEMENT DU CALVADOS (14)
SYNDICAT INTERCOMMUNAL
DE TRAITEMENT DES EAUX
Mise à jour du Zonage et
Schéma Directeur d'Assainissement
Phase n°1
B
A 11/2014 Première diffusion YVA SGH
Ind. Date Modifications Etabli par Vérifié par
Commune de
SAINT GERMAIN DE LIVET
IRH Ingénieur Conseil ROUEN
Hôtel d'Entreprise
1690, rue Aristide Briand
BP 62
76650 PETIT-COURONNE
Tél : 02.35.68.87.54 - Fax : 02.35.68.87.52
Dessin: YVA
Date: 11/2014
Echelle: 1/5000
PLAN N°
DSD14002EG
Phase n°1
Ce plan est la création de IRH Ingénieur Conseil. Toute utilisation ou reproduction non autorisée, même partielle, sera poursuivie judiciairement.
es Ifs
Saint-Martin-de
nil Eude
Saint-Je
Saint-Germain-de-Livet
CAPTAGE AEP
345m pour 11lgts = 32m/lgt
1540m pour 32lgts = 48m/lgt
1130m pour 25lgts = 46m/lgt
1020m pour 18lgts = 57m/lgt
1260m pour 28lgts = 45m/lgt
CAPTAGE AEP


DEPARTEMENT DU CALVADOS (14)
SYNDICAT INTERCOMMUNAL DE TRAITEMENT DES EAUX
Mise à jour du Zonage et Schéma Directeur d'Assainissement
Phase n°1
Commune de SAINT JEAN DE LIVET
LEGENDE
PHASE PREPARATION
Zone d'étude
Zone d'urbanisation
Limite de commune
Réseau gravitaire existant (EU)
Réseau refoulement existant (EU)
Abc Commentaire Terrain
PHASE TERRAIN
Sens pente voirie / Zone plane
Logement / Logement raccordable
Abc Commentaire Terrain
PHASE ETUDE
Réseau gravitaire futur proposé (EU)
Réseau refoulement futur proposé (EU)
Poste de refoulement principal
PR Poste de Refoulement individuel à envisager
Saint-Jean-de-Livet
Le M
48 lgts
2 lgts
3 lgts, raccordables
3 lgts, raccordables
2 lgts, raccordables
Poste de Refoulement Communal nécessaire
Poste de Refoulement Communal nécessaire
Poste de Refoulement Communal nécessaire?
Future Habitation Supplémentaire (CU déc 2014)
Captage (non recensé par l'ARS)
Future habitation
Habitation trop éloignée
Habitation trop éloignée du potentiel réseau
Habitation donnant sur voirie en "contrepente". Un poste de refoulement communal serait nécessaire
Profil de voirie contraignant pour une collecte "des Galopins" avec le Hameau "des Rois"
Habitation trop éloignée du
600 m
450 m
160 m
270 m
115 m
la tuilerie
le manoir
le pont d'audin
la cour nicole
la cour mabire
le lieu granval
le lieu durmel
la fougerie
les vaux de l'aulne
la poterie
la grande cour
la chapelle saint-barbe
la tuilerie
commune de saint-jean-de-livet
les hautes bruyères
les hautes bruyères
les coppins


LEGENDE
PHASE PREPARATION
Zone d'étude
Zone d'urbanisation
Limite de commune
Réseau gravitaire existant (EU)
Réseau refoulement existant (EU)
Abc
Commentaire Terrain
PHASE TERRAIN
Sens pente voirie / Zone plane
Logement / Logement raccordable
Abc
Commentaire Terrain
PHASE ETUDE
Réseau gravitaire futur proposé (EU)
Réseau refoulement futur proposé (EU)
Poste de refoulement principal
PR
Poste de Refoulement individuel à envisager
DEPARTEMENT DU CALVADOS (14)
SYNDICAT INTERCOMMUNAL
DE TRAITEMENT DES EAUX
Mise à jour du Zonage et
Schéma Directeur d'Assainissement
Phase n°1
Ind. Date Modifications Etabli par Validé par
Commune de
SAINT MARTIN DE LA LIEUE
Dessin: YVA
Date: 11/2014
Echelle: 1/4000
PLAN N°
DSD1402EG
Phase n°1
Saint-Martin-de-la-Lieue
Salle des fêtes
12 lgts raccordables
50 lgts raccordables
ZONE ARTISANALE
Projet restaurant non couverts 2015
CAPTAGE AEP
Trop éloigné
345m pour 1 lgts = 32m/lgt
Assainissement copropriété
Habitation éloignée 200m de la route)
Usine féche
Contrebas voirie
1130m pour 29lgts = 44m/lgt
Densité hors transfert 790m pour 17lgts = 47m/lgt
1130m pour 17lgts = 67m/lgt
Poste de Refoulement
3 lgts raccordables
3 lgts raccordables
40 lgts
Habitation trop éloignée et en contrebas
Mise en contrebas
450 m
600 m
160 m
commune de saint-jean-de-livet


DEPARTEMENT DU CALVADOS (14)
SYNDICAT INTERCOMMUNAL DE TRAITEMENT DES EAUX
Mise à jour du Zonage et Schéma Directeur d'Assainissement
Phase n°1
Ind. Date Modifications Etabli par Vérifié par
A 11/2014 Première diffusion YVA SGH
Commune de SAINT MARTIN DE MAILLOC
Dessin: YVA
Date: 11/2014
Echelle: 1/4000
PLAN N°
DSD14002EG
Phase n°1
Ce plan est la création de IRH Ingénieur Conseil. Toute utilisation ou reproduction non autorisée, même partielle, sera poursuivie judiciairement.
LEGENDE
PHASE PREPARATION
Zone d'étude
Zone d'urbanisation
Limite de commune
Réseau gravitaire existant (EU)
Réseau refoulement existant (EU)
Abc Commentaire Terrain
PHASE TERRAIN
Sens pente voirie / Zone plane
Logement / Logement raccordable
Abc Commentaire Terrain
PHASE ETUDE
Réseau gravitaire futur proposé (EU)
Réseau refoulement futur proposé (EU)
Poste de refoulement principal
PR Poste de Refoulement individuel à envisager
Saint-Martin-de-Mailloc
Saint-Denis
snil-Guillaume
D519



DEPARTEMENT DU CALVADOS (14)

SYNDICAT INTERCOMMUNAL
DE TRAITEMENT DES EAUX

Mise à jour du Zonage et
Schéma Directeur d'Assainissement

Phase n°1

Ind.	Date	Modifications	Redi par	Vérifié par
A	11/2014	Première diffusion	YVA	SGD

Commune de
SAINT PIERRE DES IFS

BH Ingénieur Conseil ROUEN
Hôtel d'Entreprise
1660, rue Aristide Briand
BP 62
76650 PETIT-COURONNE
Tél : 02.35.68.87.54 - Fax : 02.35.68.87.52

Dessin: YVA
Date: 11/2014
Echelle: 1/5000

PLAN N°
DSDI4002DG
Phase n°1

Ce plan est la propriété de BH Ingénieur Conseil. Toute utilisation ou reproduction non autorisée, sera poursuivie judiciairement.

LEGENDE

PHASE PREPARATION

- Zone d'étude
- Zone d'urbanisation
- Limite de commune
- Réseau gravitaire existant (EU)
- Réseau refoulement existant (EU)
- Abc — Commentaire Terrain

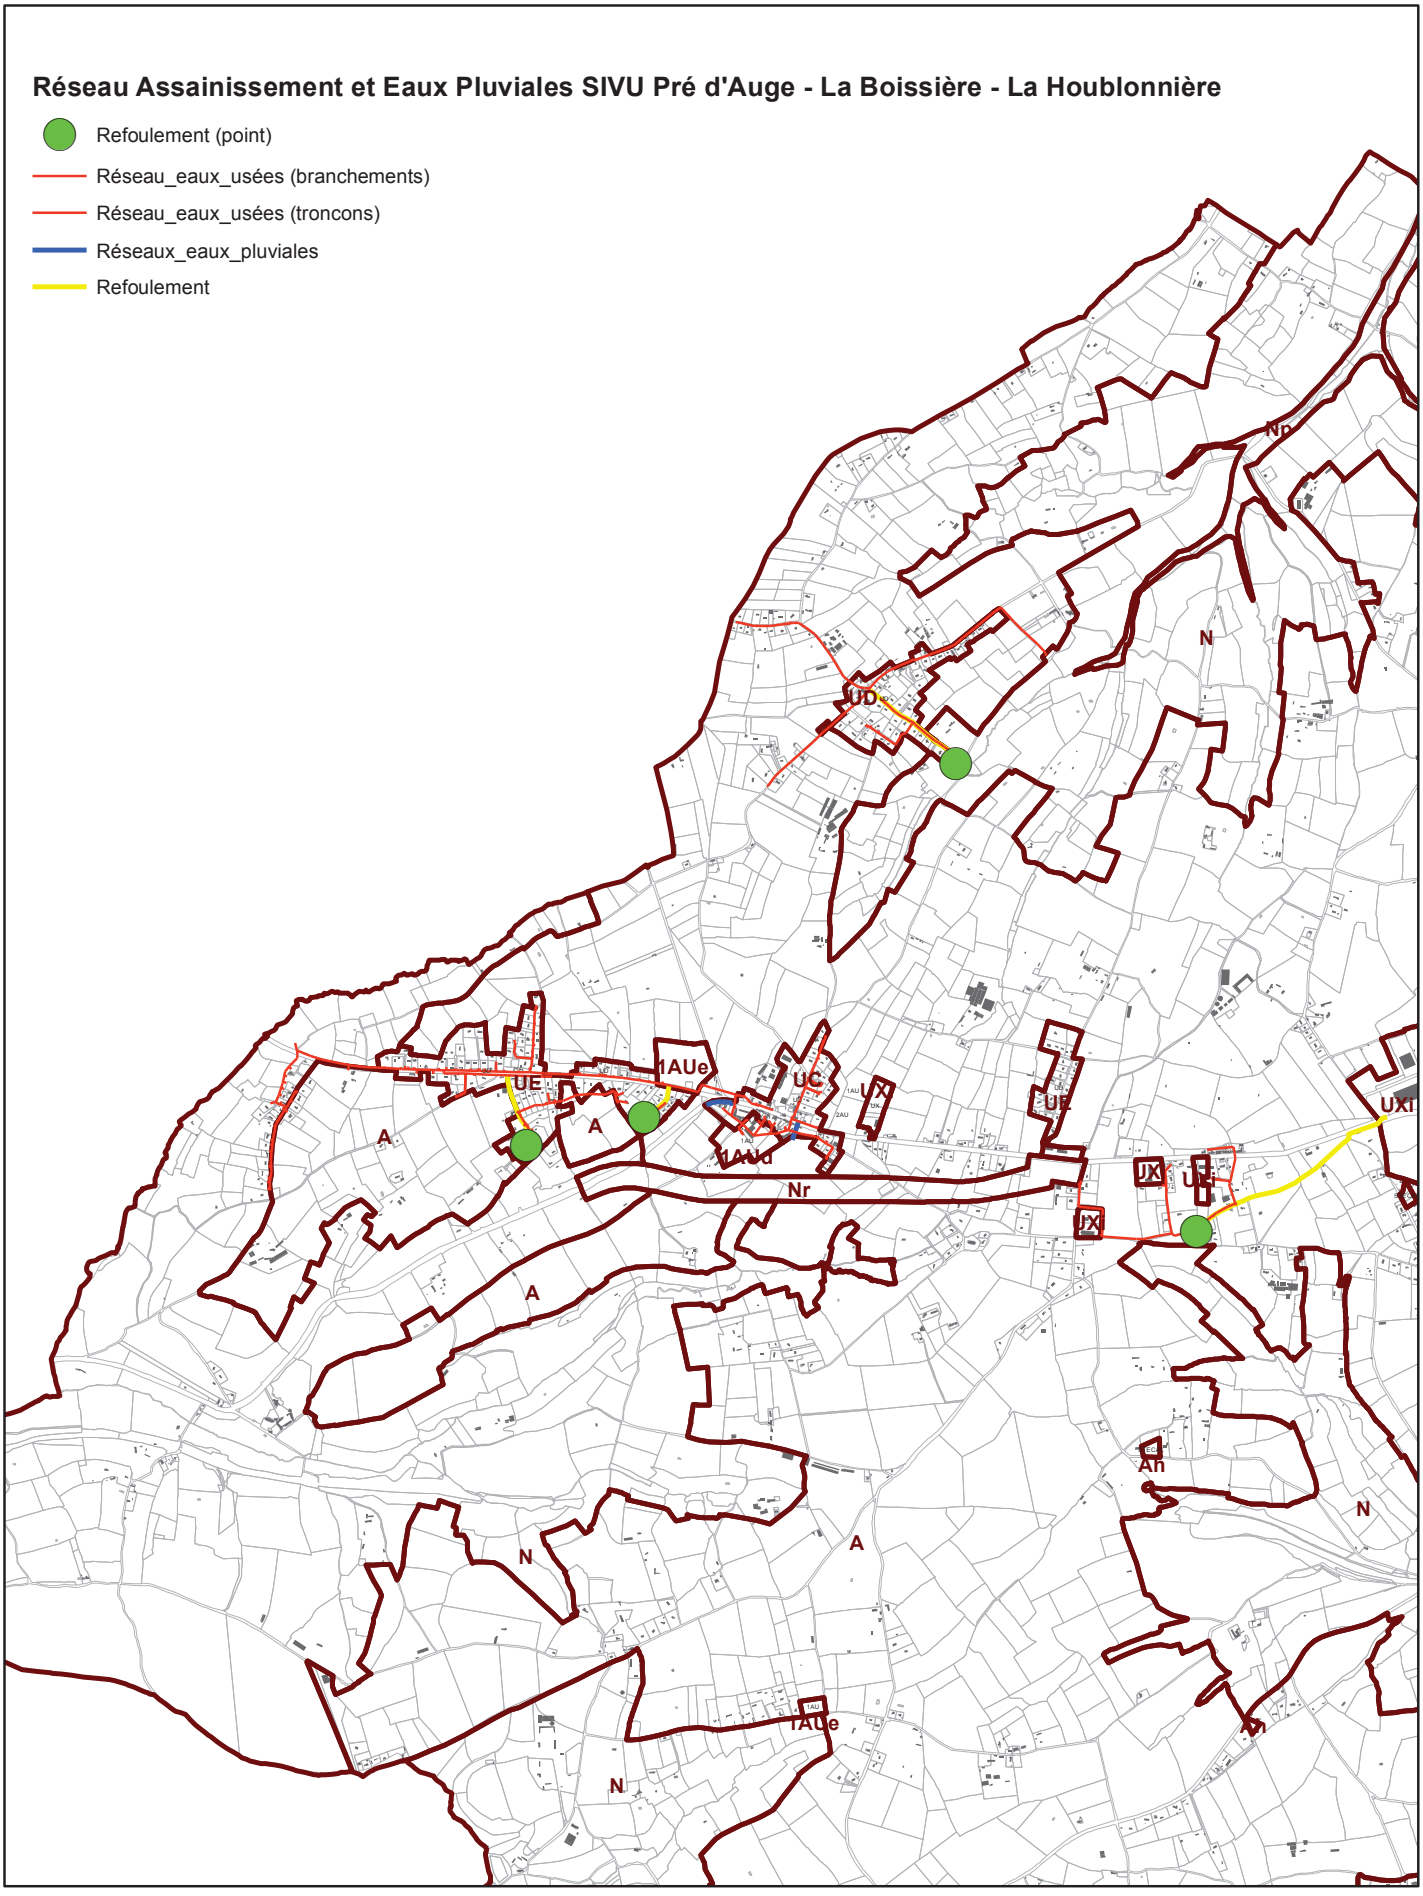
PHASE TERRAIN

- Sens pente voirie / Zone plane
- Logement / Logement raccordable
- Abc — Commentaire Terrain

PHASE ETUDE

- Réseau gravitaire futur proposé (EU)
- Réseau refoulement futur proposé (EU)
- Poste de refoulement principal
- PR — Poste de Refoulement individuel à envisager

Réseau Assainissement et Eaux Pluviales SIVU Pré d'Auge - La Boissière - La Houblonnière



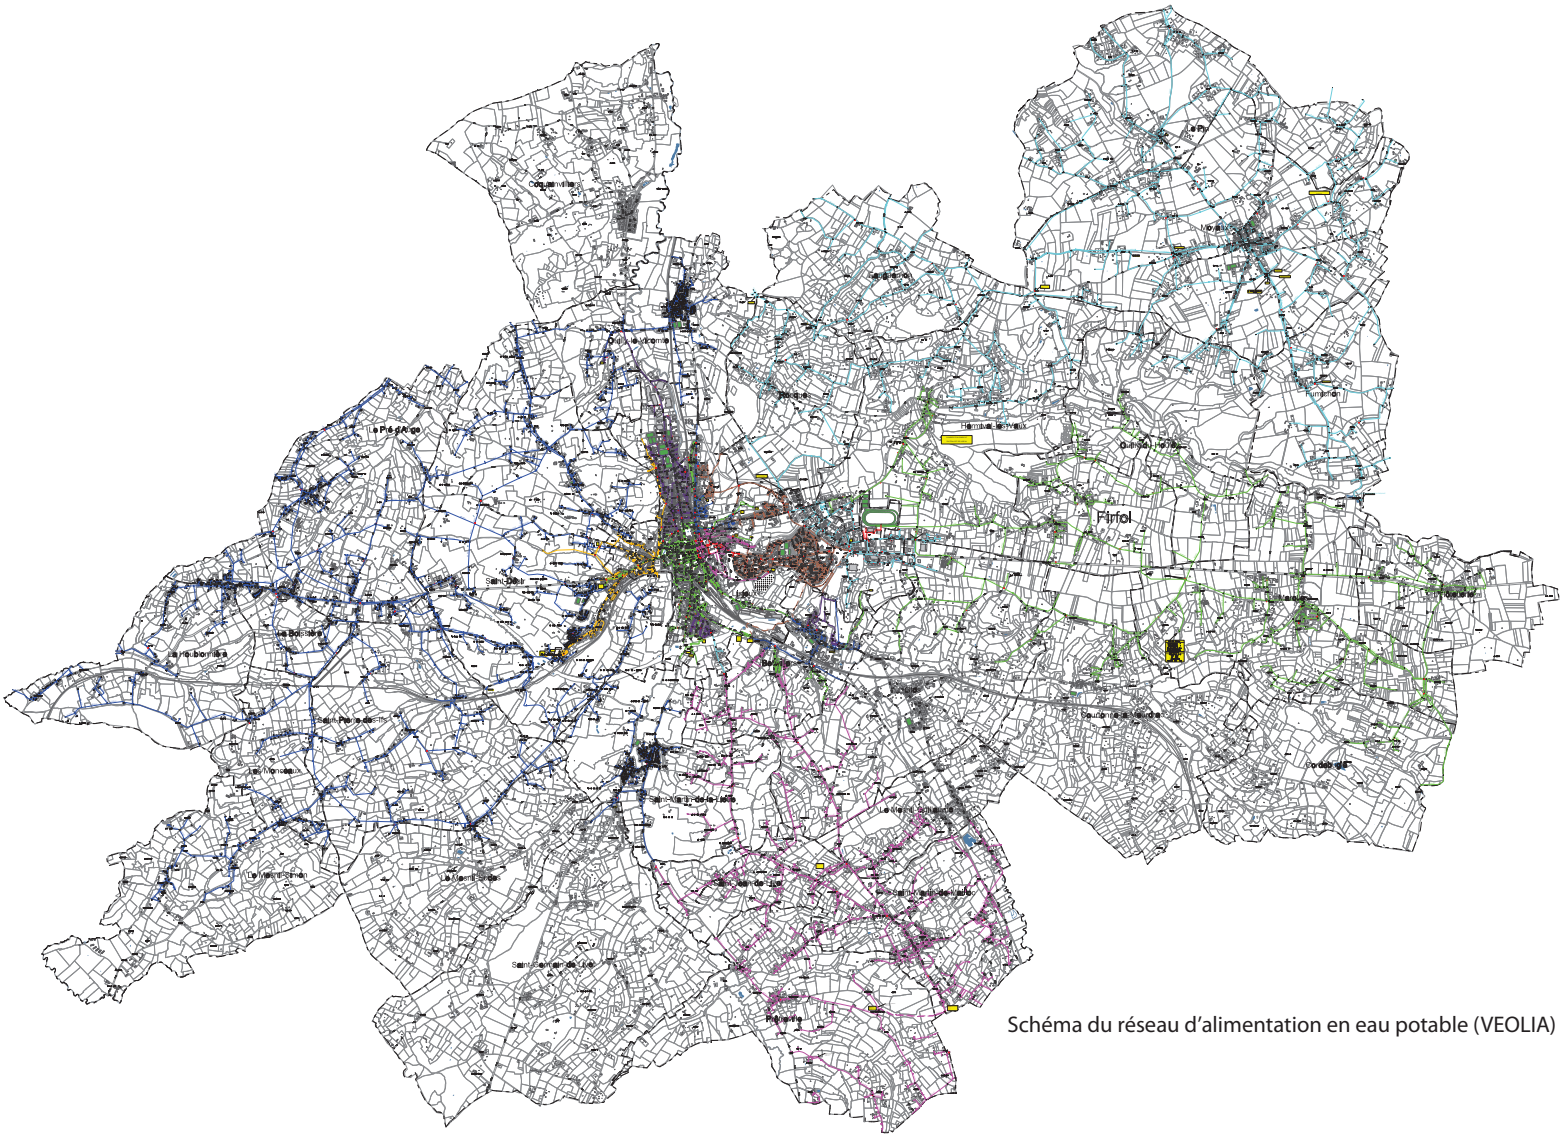


Schéma du réseau d'alimentation en eau potable (VEOLIA)