


- Monuments historiques et sites**
- Immeuble
  - Rayon de 500m
  - Périmètre de protection modifié
  - Site
- Zonage**
- UA Limite de secteur et nom associé
  - Zone urbanisée à vocation résidentielle ou mixte (UA, UAr)
  - Zone urbanisée à vocation résidentielle ou mixte (UB, UBh)
  - Zone urbanisée à vocation résidentielle ou mixte (UC)
  - Zone urbanisée à vocation résidentielle ou mixte (UD)
  - Zone urbanisée à vocation résidentielle ou mixte (UE)
  - Zone urbanisée à vocation économique (UX, UXc, UXi)
  - Zone correspondant au parc zoologique (Uzoo)
  - Zone à urbaniser à vocation résidentielle (1AUb, 1AUc, 1AUd, 1AUe, 2AU)
  - Zone à urbaniser à vocation économique (1AUx, 2AUx)
  - Secteur de hameau (Aa, Ah, Na, Nh)
  - Zone agricole (A)
  - Zone naturelle (N, NL, Nr, Nm)
  - Zone naturelle protégée (Np)
- Eléments de contexte**
- Limite des communes

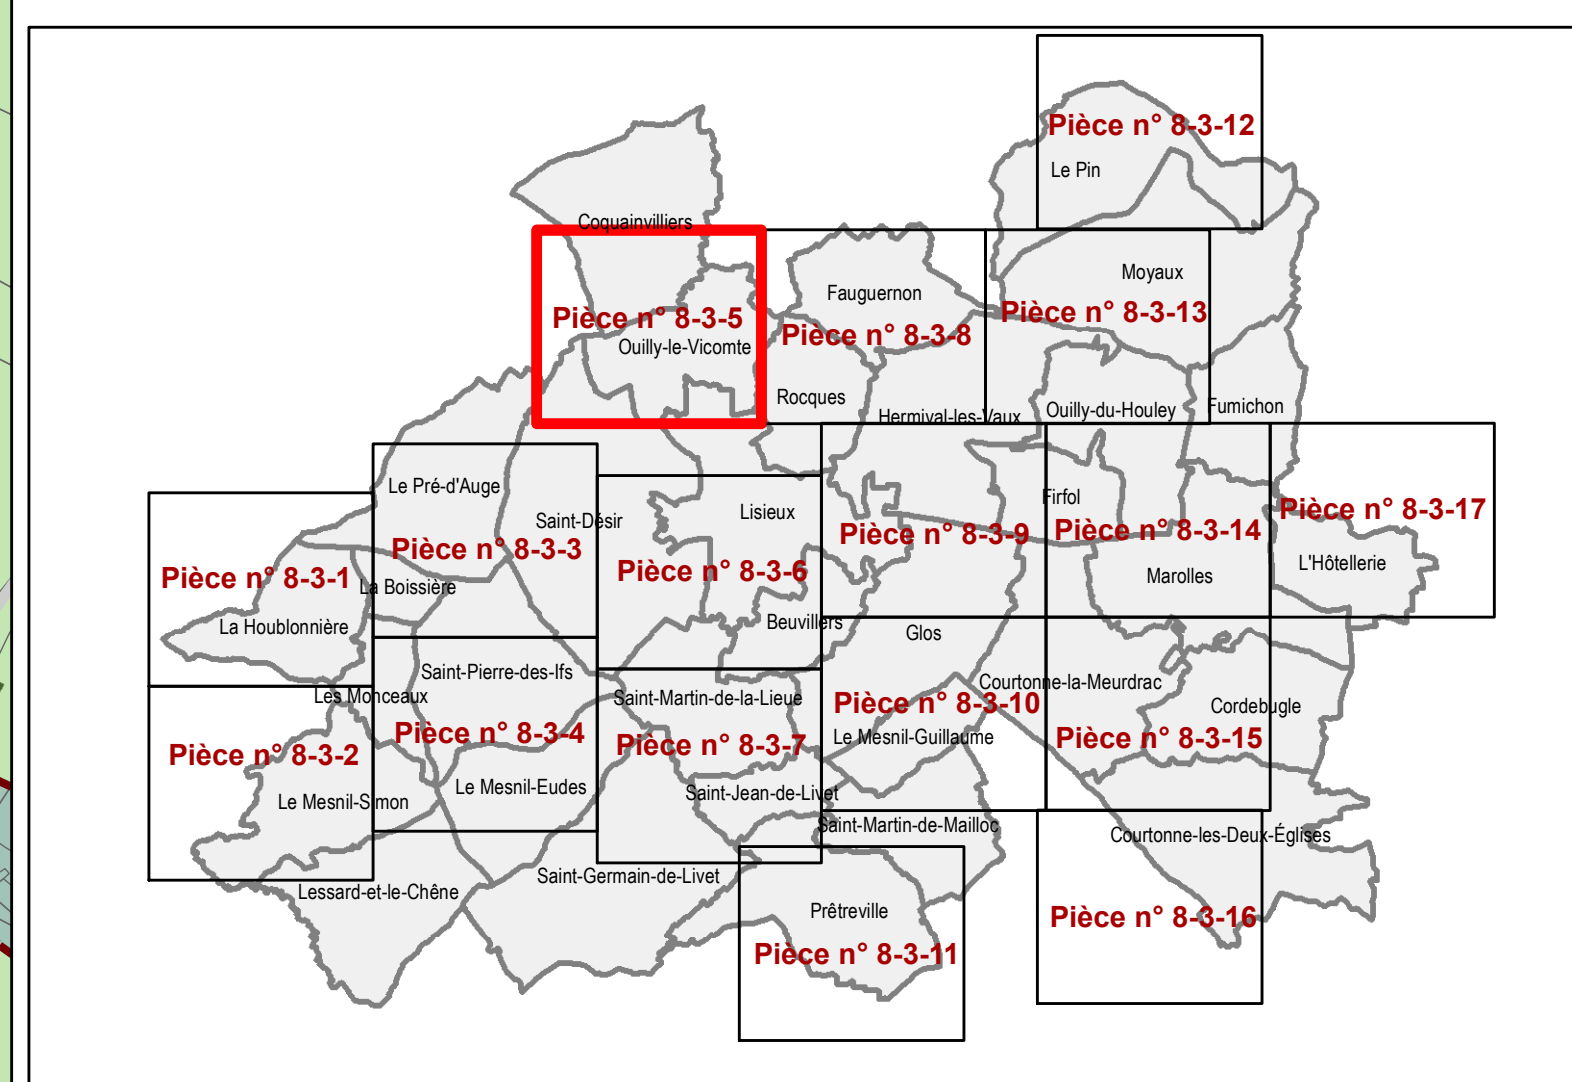

**PLUi de LINTERCOM**  
**Lisieux Pays d'Auge Normandie**  
 Monuments historiques et sites

Echelle 1/5 000e

APPROBATION  
 Vu pour être annexé à la délibération du 21 décembre 2016

**Pièce n°8 - 3 - 5**