


- Monuments historiques et sites**
- Immeuble
 - Rayon de 500m
 - Périmètre de protection modifié
 - Site
- Zonage**
- UA Limite de secteur et nom associé
 - Zone urbanisée à vocation résidentielle ou mixte (UA, UAr)
 - Zone urbanisée à vocation résidentielle ou mixte (UB, UBh)
 - Zone urbanisée à vocation résidentielle ou mixte (UC)
 - Zone urbanisée à vocation résidentielle ou mixte (UD)
 - Zone urbanisée à vocation résidentielle ou mixte (UE)
 - Zone urbanisée à vocation économique (UX, UXc, UXi)
 - Zone correspondant au parc zoologique (Zuoo)
 - Zone à urbaniser à vocation résidentielle (1AUc, 1AUe, 1AUu, 1AUv, 2AU)
 - Zone à urbaniser à vocation économique (1AUX, 2AUX)
 - Secteur de hameau (Aa, Ah, Na, Nh)
 - Zone agricole (A)
 - Zone naturelle (N, NL, Nr, Nm)
 - Zone naturelle protégée (Np)
- Eléments de contexte**
- Limite des communes

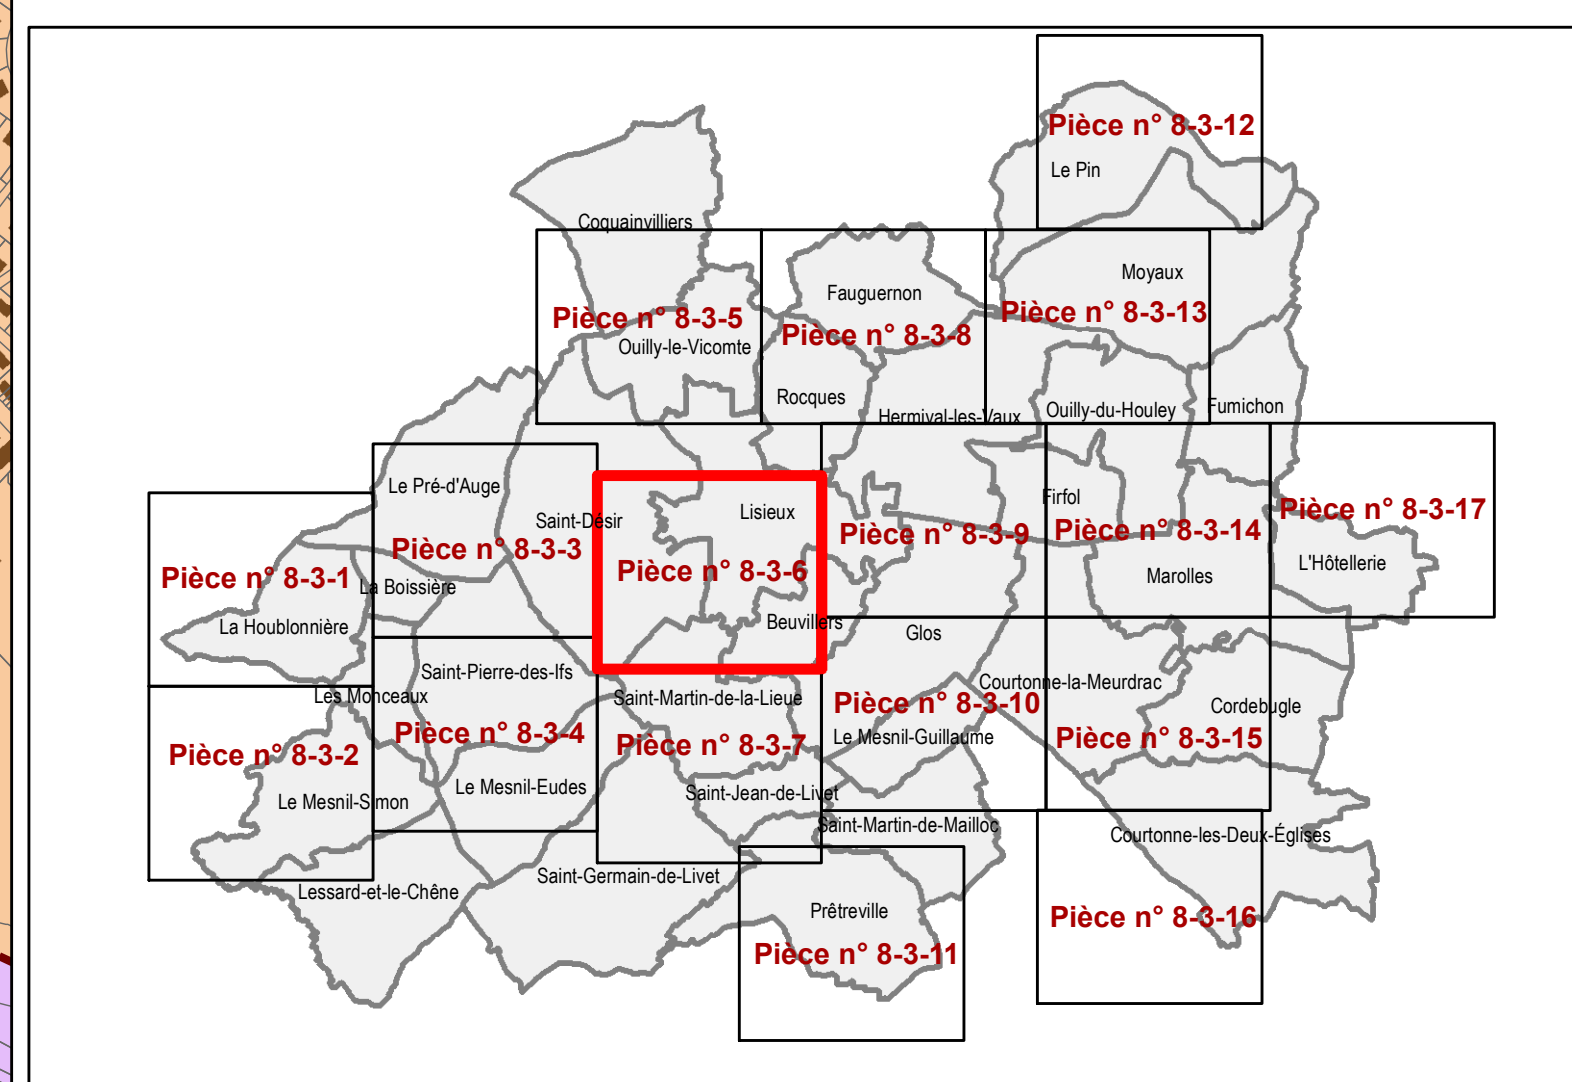

PLUi de LINTERCOM
Lisieux Pays d'Auge Normandie
 Monuments historiques et sites
 Echelle 1/5 000e

APPROBATION
 Vu pour être annexé à la délibération du 21 décembre 2016

Pièce n°8 - 3 - 6