

Monuments historiques et sites


- Immeuble
- Rayon de 500m
- Périmètre de protection modifié
- Site

Zonage

- Limite de secteur et nom associé
- Zone urbanisée à vocation résidentielle ou mixte (UA, UAr)
- Zone urbanisée à vocation résidentielle ou mixte (UB, UBh)
- Zone urbanisée à vocation résidentielle ou mixte (UC)
- Zone urbanisée à vocation résidentielle ou mixte (UD)
- Zone urbanisée à vocation résidentielle ou mixte (UE)
- Zone urbanisée à vocation économique (UX, UXc, UXi)
- Zone correspondant au parc zoologique (Uzoo)
- Zone à urbaniser à vocation résidentielle (1AUb, 1AUc, 1AUd, 1AUe, 2AU)
- Zone à urbaniser à vocation économique (1AUx, 2AUx)
- Secteur de hameau (Aa, Ah, Na, Nh)
- Zone agricole (A)
- Zone naturelle (N, NL, Nr, Nm)
- Zone naturelle protégée (Np)

Éléments de contexte

- Limite des communes

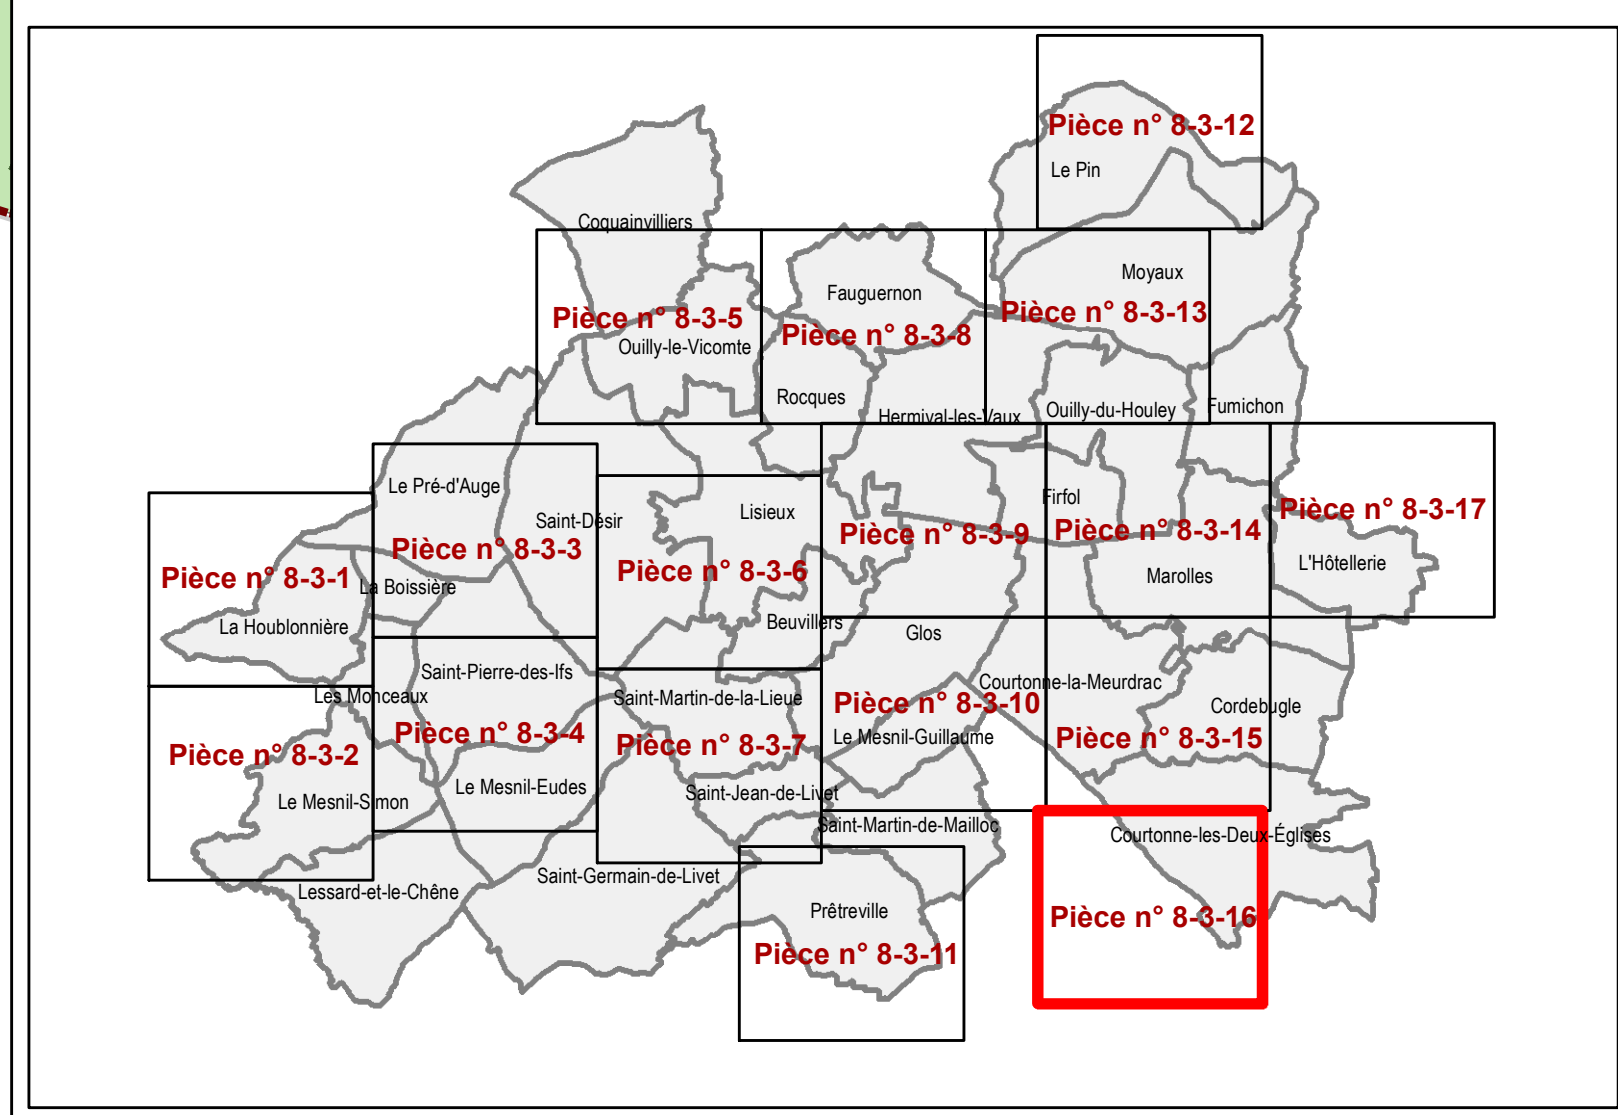

**PLUi de LINTERCOM
Lisieux Pays d'Auge Normandie**

Monuments historiques et sites

Echelle 1/5 000e

APPROBATION
Vu pour être annexé à la délibération du 21 décembre 2016

Pièce n°8 - 3 - 16

0 125 250 M

Réalisation : AURH (LA - 02/2016)
Sources : GRT gaz et RTE

AURH
Agence d'Urbanisme
de la Région du Havre
et de l'Estuaire de la Seine

COMMUNAUTÉ DE COMMUNES DE
LINTERCOM
LISIEUX-PAYS D'AUGE-NORMANDIE