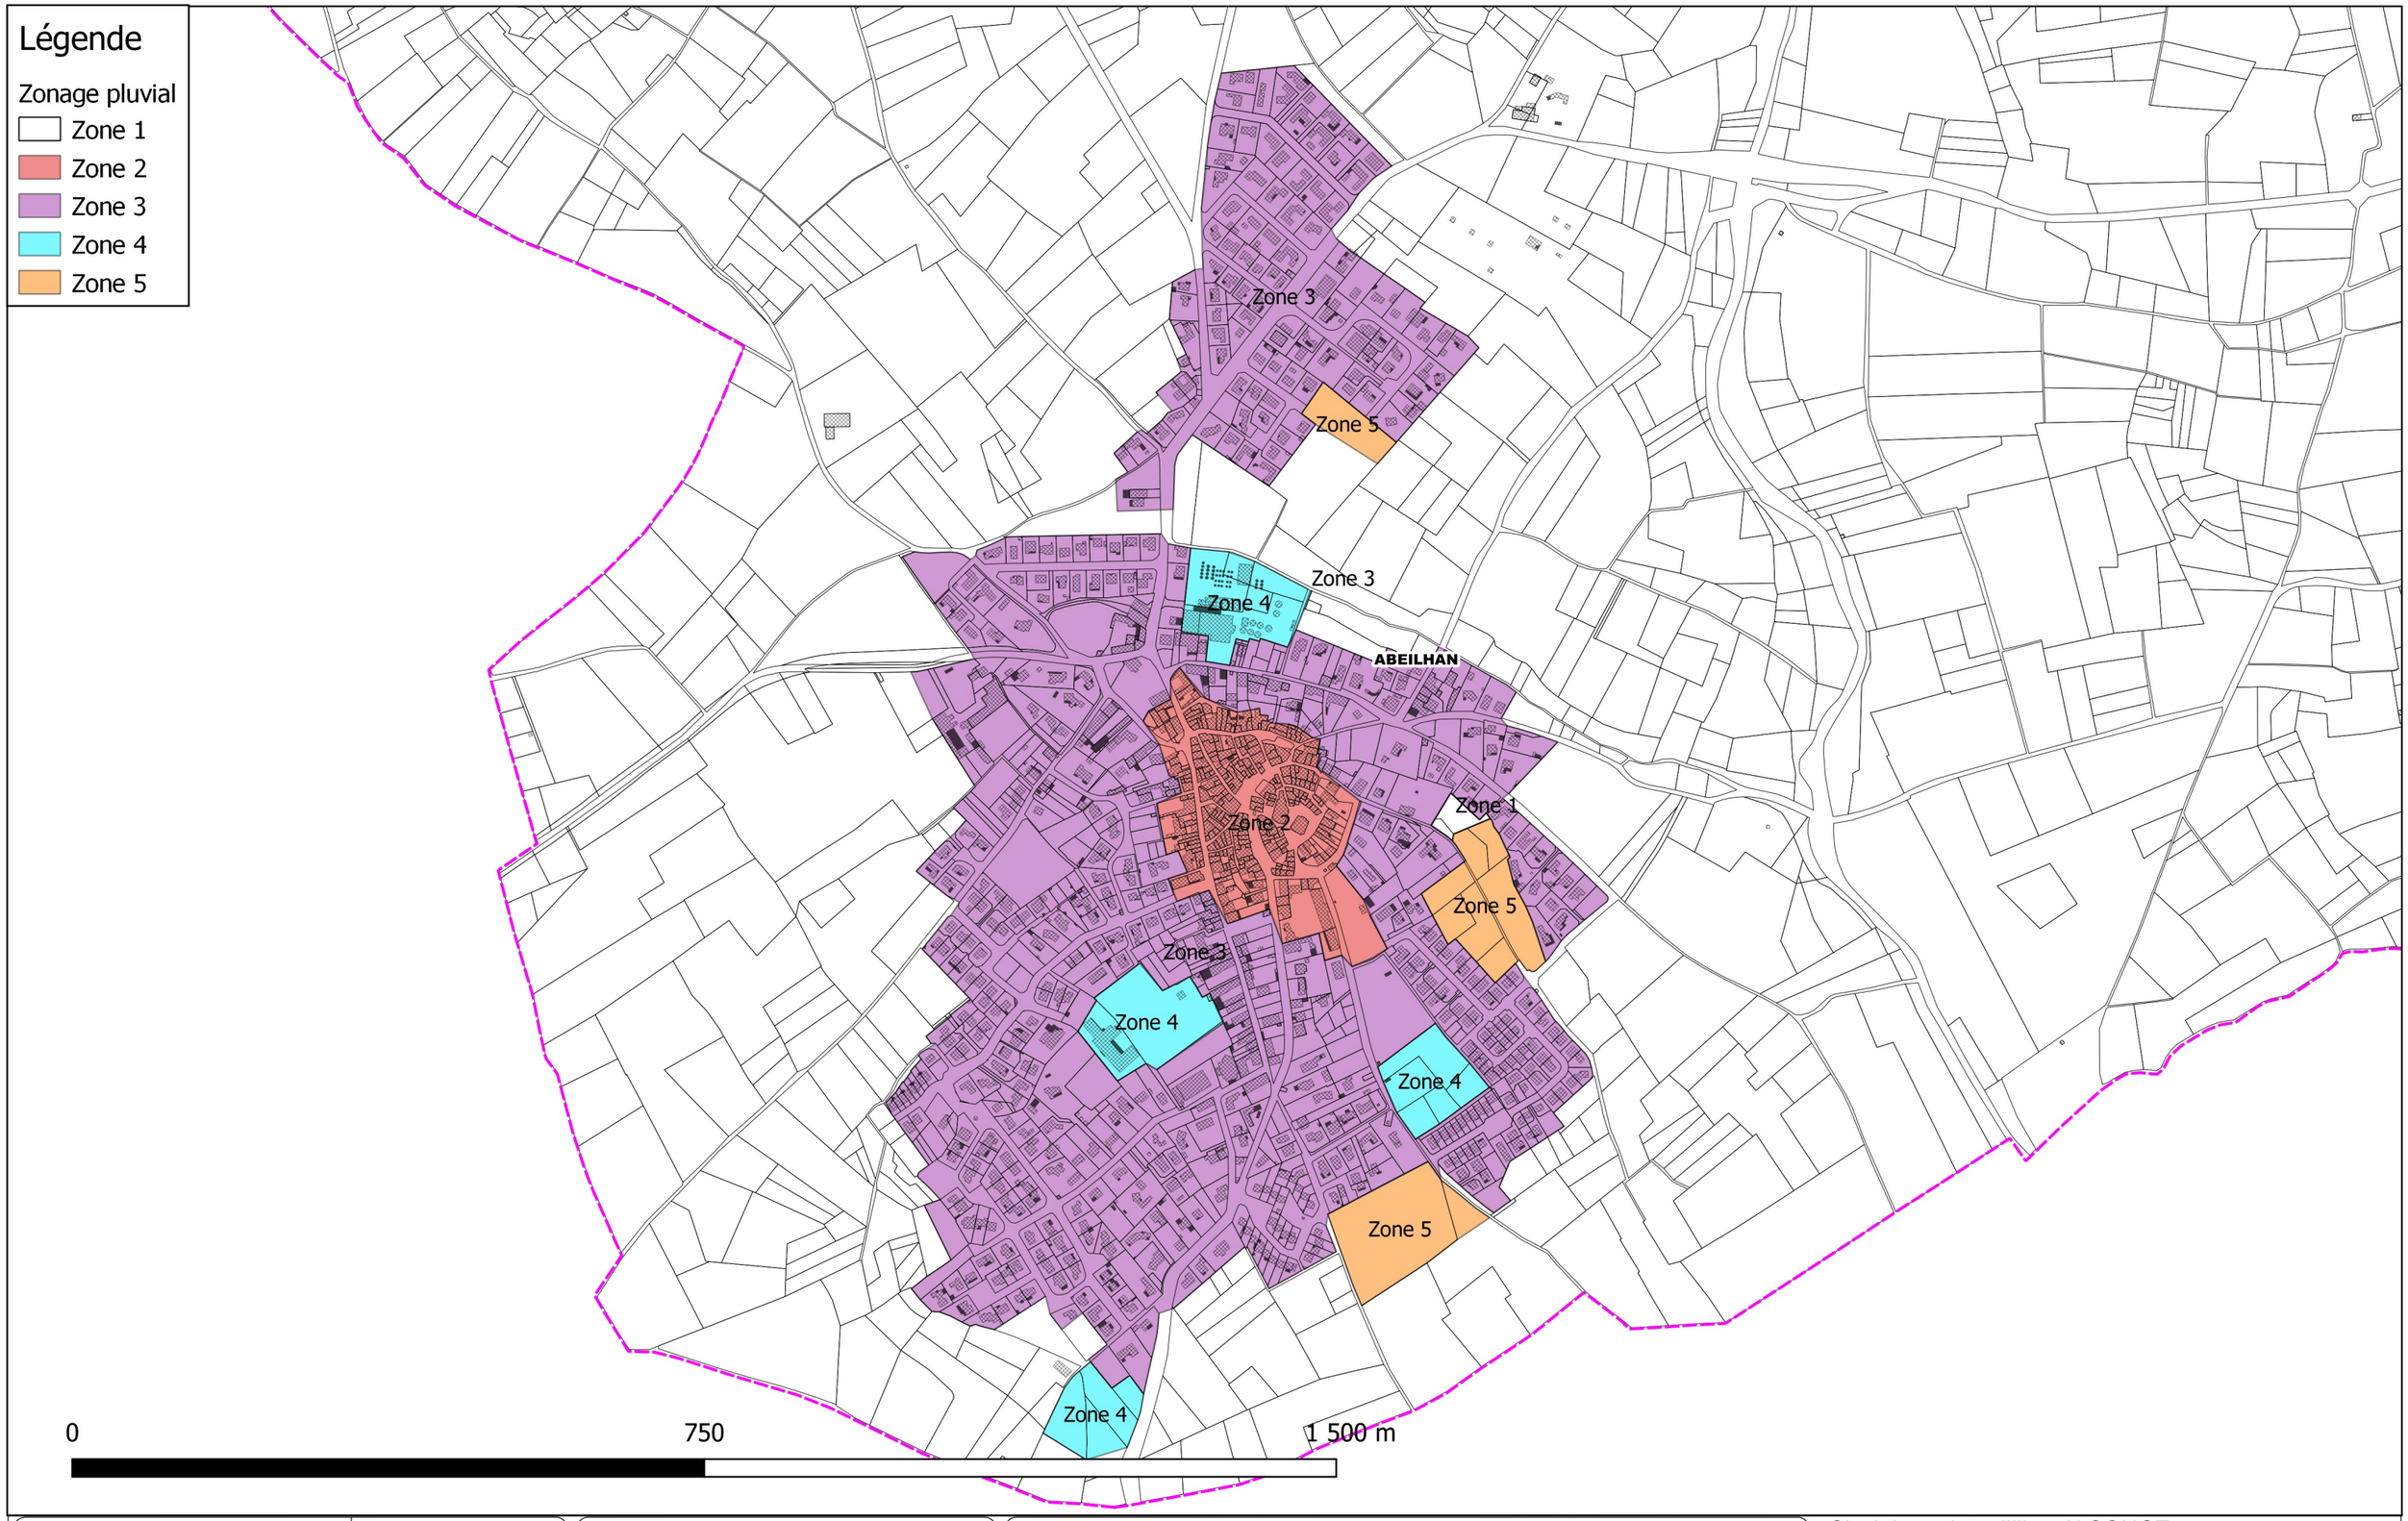


ENTECH Ingénieurs Conseils
Parc Scientifique et Environnemental
BP 118 - 34140 Mèze - France
e.mail : entech@entech.fr
Tél. : 33 (0)4 67 46 84 85
Fax : 33 (0)4 67 46 80 49

Les Avant-Monts
Communauté de communes

Département de l'Hérault
Communauté de communes Les Avants-Monts

Schéma directeur des réseaux d'eaux pluviales

Zonage pluvial - Commune de Abeilhan

Chef de projet : Jillian JACQUOT
Dessinatrice : Elodie GENEST

SDEP	A	Plan N° 01	Format	A3
Janvier 2024			N° affaire	20-015
			Echelle :	1:7 000

Département de l'Hérault

Communauté de communes Les Avant-Monts

Schéma Directeur Eaux Pluviales

Plan des réseaux d'eaux pluviales
Commune de Autignac

LEGENDE :

- Limites communales
- Bassins retention
- Fossé bétonné
- ruisseau aérien
- Buse supposée

Ouvrages EP
- Grille
- Point de connexion
- Avaloir
- Tampon

Canalisations EP
- Buse
- Fossé aérien
- Cadre
- Cunette
- Caniveau
- Fossé couvert par grille

Sens écoulement
- Axe écoulement
- Ligne partage des eaux
- Cours d'eau

MODIFICATIONS	DES.	VERIF.	VU	DATE	REV.
					G
					F
					E
					D
					C
					B
					A

Cheffe de projet : F. ENJALBERT
Ingénieure chargée d'affaire : J. JACQUOT
Dessinateur : E. GENEST

SDEP	B	Plan N° 12.2	Format	A0+
Octobre 2023		Echelle : 1:2 000	N° affaire	20.015

ENTECH Ingénieurs Conseils
Parc Scientifique et Environnemental
BP 113 - 34142 Mèze - France
e-mail : entech@entech.fr
Tél. : 33 (0)4 67 46 64 85
Fax : 33 (0)4 67 46 60 40

Les Avant-Monts
Communauté de communes
OUEST HERAULT

Limites communales

Zonage pluvial

- Zone 1
- Zone 2
- Zone 3
- Zone 4
- Zone 5

-ORB

HEREPIAN

LES AIRES

CAUSSINIOJOULS

CABREROLLES

-DE-LADAREZ

ROQU


AU

MURVIEL-LES-BEZIERS


MAGALAS

SELS


Aigues-Vives

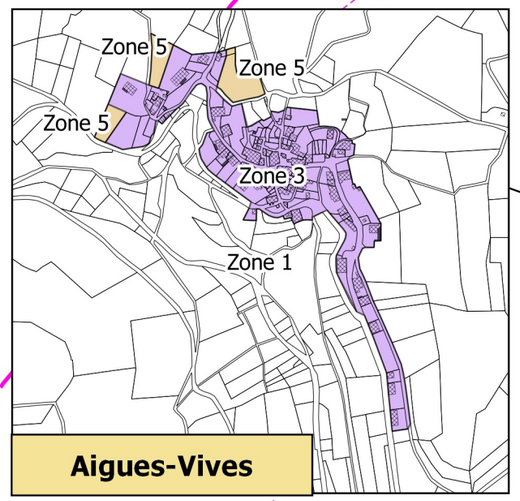


La Borie Nouvelle

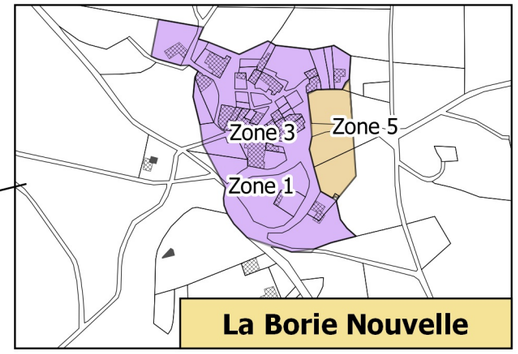


Bourg

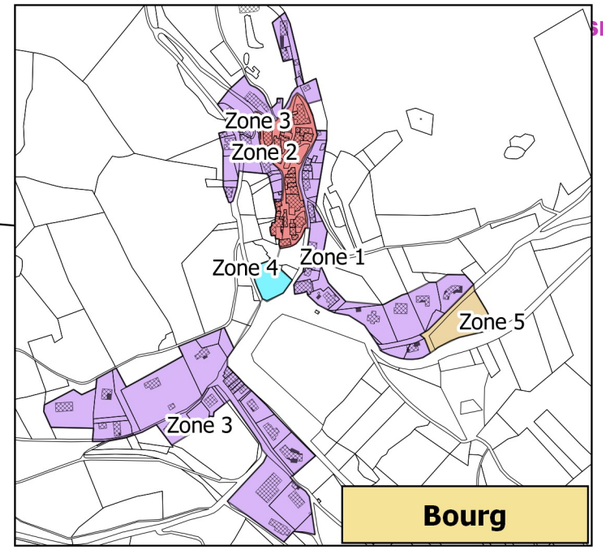


Lenthéric

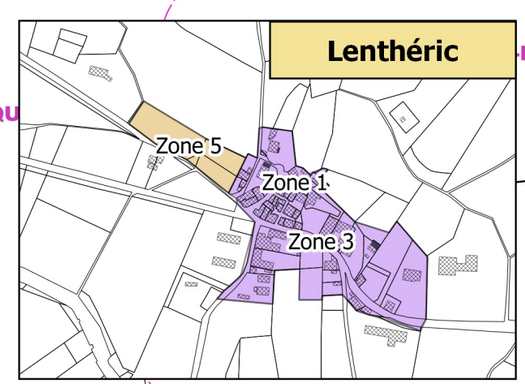

La Liquière

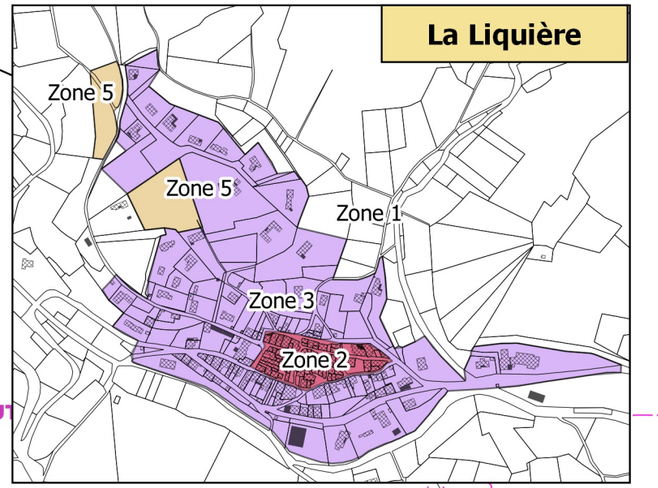

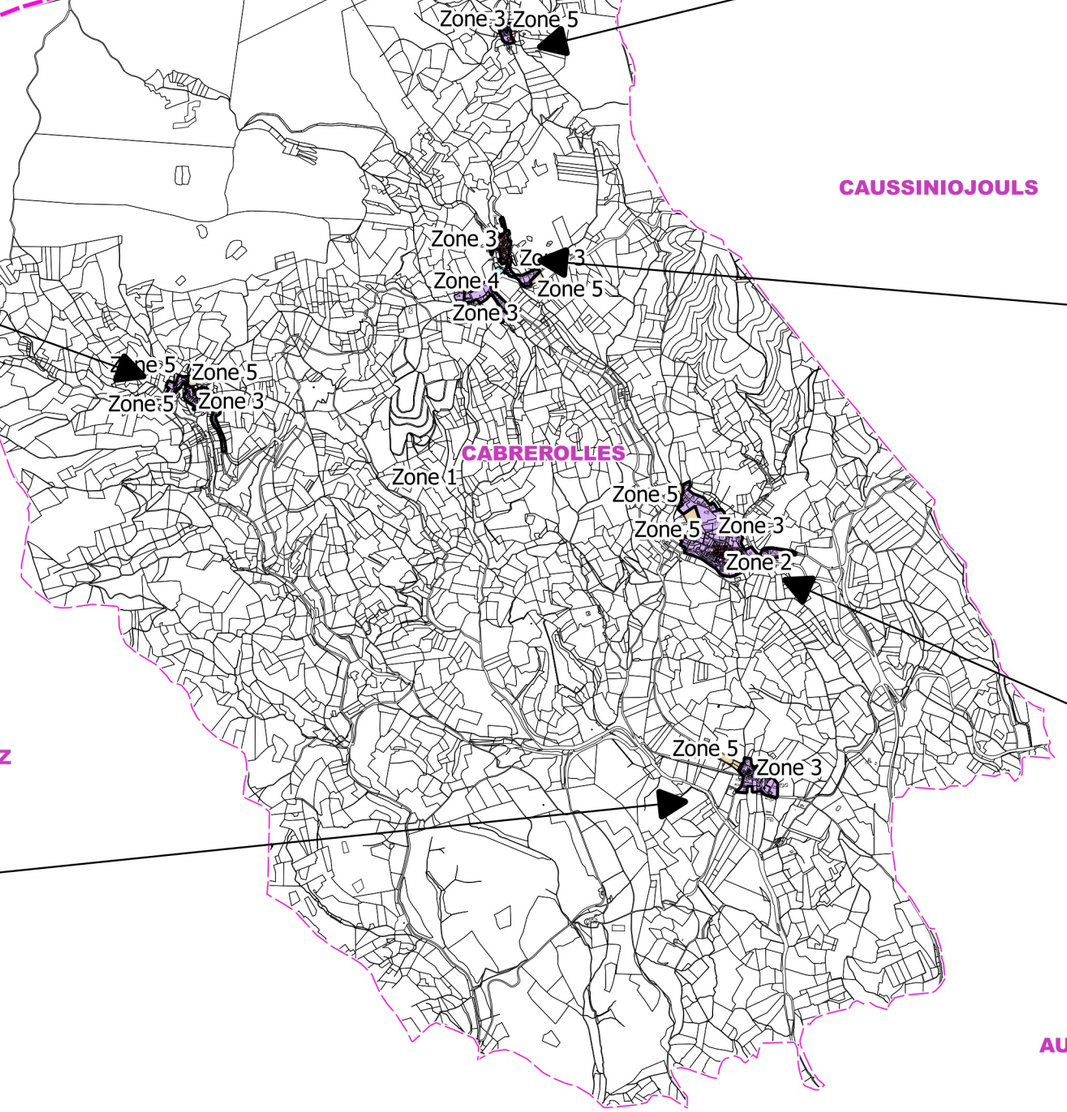

0 750 1 500 m

ENTECH Ingénieurs Conseils
Parc Scientifique et Environnemental
BP 118 - 34140 Mèze - France
e.mail : entech@entech.fr
Tél. : 33 (0)4 67 46 64 85
Fax : 33 (0)4 67 46 60 49

Département de l'Hérault
Communauté de communes Les Avants-Monts

Schéma directeur des réseaux d'eaux pluviales

Zonage pluvial - Commune de Cabrerolles

Chef de projet : Jillian JACQUOT
Dessinatrice : Elodie GENEST

SDEP	A	Plan N° 03	Format A3
Mars 2024			N° affaire 20-015
			Echelle : 1:35 000

Légende

Limites communales

Zonage pluvial

Zone 1

Zone 2

Zone 3

Zone 4

Zone 5

ROQUEBRUN

SAINT-NAZAIRE-DE-LADAREZ

AUTIGNAC

CAUSSES-ET-VEYRAN

MURVIEL-LES-BEZIERS

Zone 4

Zone 2

Zone 3

Zone 1

CAUSSES-ET-VEYRAN

Zone 5

Zone 5

Zone 4

0 750 1 500 m

ENTECH Ingénieurs Conseils
Parc Scientifique et Environnemental
BP 118 - 34140 Mèze - France
e.mail : entech@entech.fr
Tél. : 33 (0)4 67 46 64 85
Fax : 33 (0)4 67 46 60 49

Département de l'Hérault
Communauté de communes Les Avants-Monts

Schéma directeur des réseaux d'eaux pluviales

Zonage pluvial - Commune de Causses et Veyran

Chef de projet : Jillian JACQUOT
Dessinatrice : Elodie GENEST

SDEP	A	Plan N° 04	Format A3
Mars 2024			N° affaire 20-015
			Echelle : 1:25 000

Légende

Limites communales

Zonage pluvial

Zone 1

Zone 2

Zone 4

Zone 5

Zone 3

HEREPIAN

CAUSSINIOJOULS

CABREROLLES

LAURENS

SAINT-NAZAIRE-DE-LADAREZ

AUTIGNAC

0 750 1 500 m

ENTECH Ingénieurs Conseils
Parc Scientifique et Environnemental
BP 118 - 34140 Mèze - France
e.mail : entech@entech.fr
Tél. : 33 (0)4 67 46 64 85
Fax : 33 (0)4 67 46 60 49

Département de l'Hérault
Communauté de communes Les Avants-Monts

Schéma directeur des réseaux d'eaux pluviales

Zonage pluvial - Commune de Coussiniojouls

Chef de projet : Jillian JACQUOT
Dessinatrice : Elodie GENEST

SDEP	A	Plan N° 05	Format A3
Mars 2024			N° affaire 20-015
			Echelle : 1:25 000

Légende

- Limites communales
- Plan Local d'urbanisme

Zonage pluvial

- Zone 1
- Zone 2
- Zone 4
- Zone 5
- Zone 6

VILLEMAGNE-L'ARGENTIERE

BEDARIEUX

PEZENES-LES-MINES

HEREPIAN

FOS

FAUGERES

ROQUESSELS

CAUSSINIOJOULS

CABREROLLES

LAURENS

SAI

0 750 1 500 m

ENTECH Ingénieurs Conseils
Parc Scientifique et Environnemental
BP 118 - 34140 Mèze - France
e.mail : entech@entech.fr
Tél. : 33 (0)4 67 46 84 85
Fax : 33 (0)4 67 46 60 49

Département de l'Hérault
Communauté de communes Les Avants-Monts

Schéma directeur des réseaux d'eaux pluviales

Zonage pluvial - Commune de Faugères

Chef de projet : Jillian JACQUOT
Dessinatrice : Elodie GENEST

SDEP	A	Plan N° 06	Format A3
Avril 2024			N° affaire 20-015
			Echelle : 1:30 000

Légende

Limites communales

PLU Fos

Zonage pluvial

Zone 1

Zone 2

Zone 3

Zone 5

PEZENES-LES-MINES

FAUGERES

FOS

ROQUESSELS

Zone 5

Zone 5

Zone 2

Zone 5

Zone 3

Zone 5

Zone 5

Zone 2

FOS

Zone 5

Zone 3

0 750 1 500 m

ENTECH Ingénieurs Conseils
Parc Scientifique et Environnemental
BP 118 - 34140 Mèze - France
e.mail : entech@entech.fr
Tél : 33 (0)4 67 46 64 85
Fax : 33 (0)4 67 46 60 49


Département de l'Hérault
Communauté de communes Les Avants-Monts

Schéma directeur des réseaux d'eaux pluviales

Zonage pluvial - Commune de Fos

Chef de projet : Jillian JACQUOT
Dessinatrice : Elodie GENEST

SDEP	A	Plan N° 07	Format A3
Avril 2024			N° affaire 20-015
			Echelle : 1:15 000

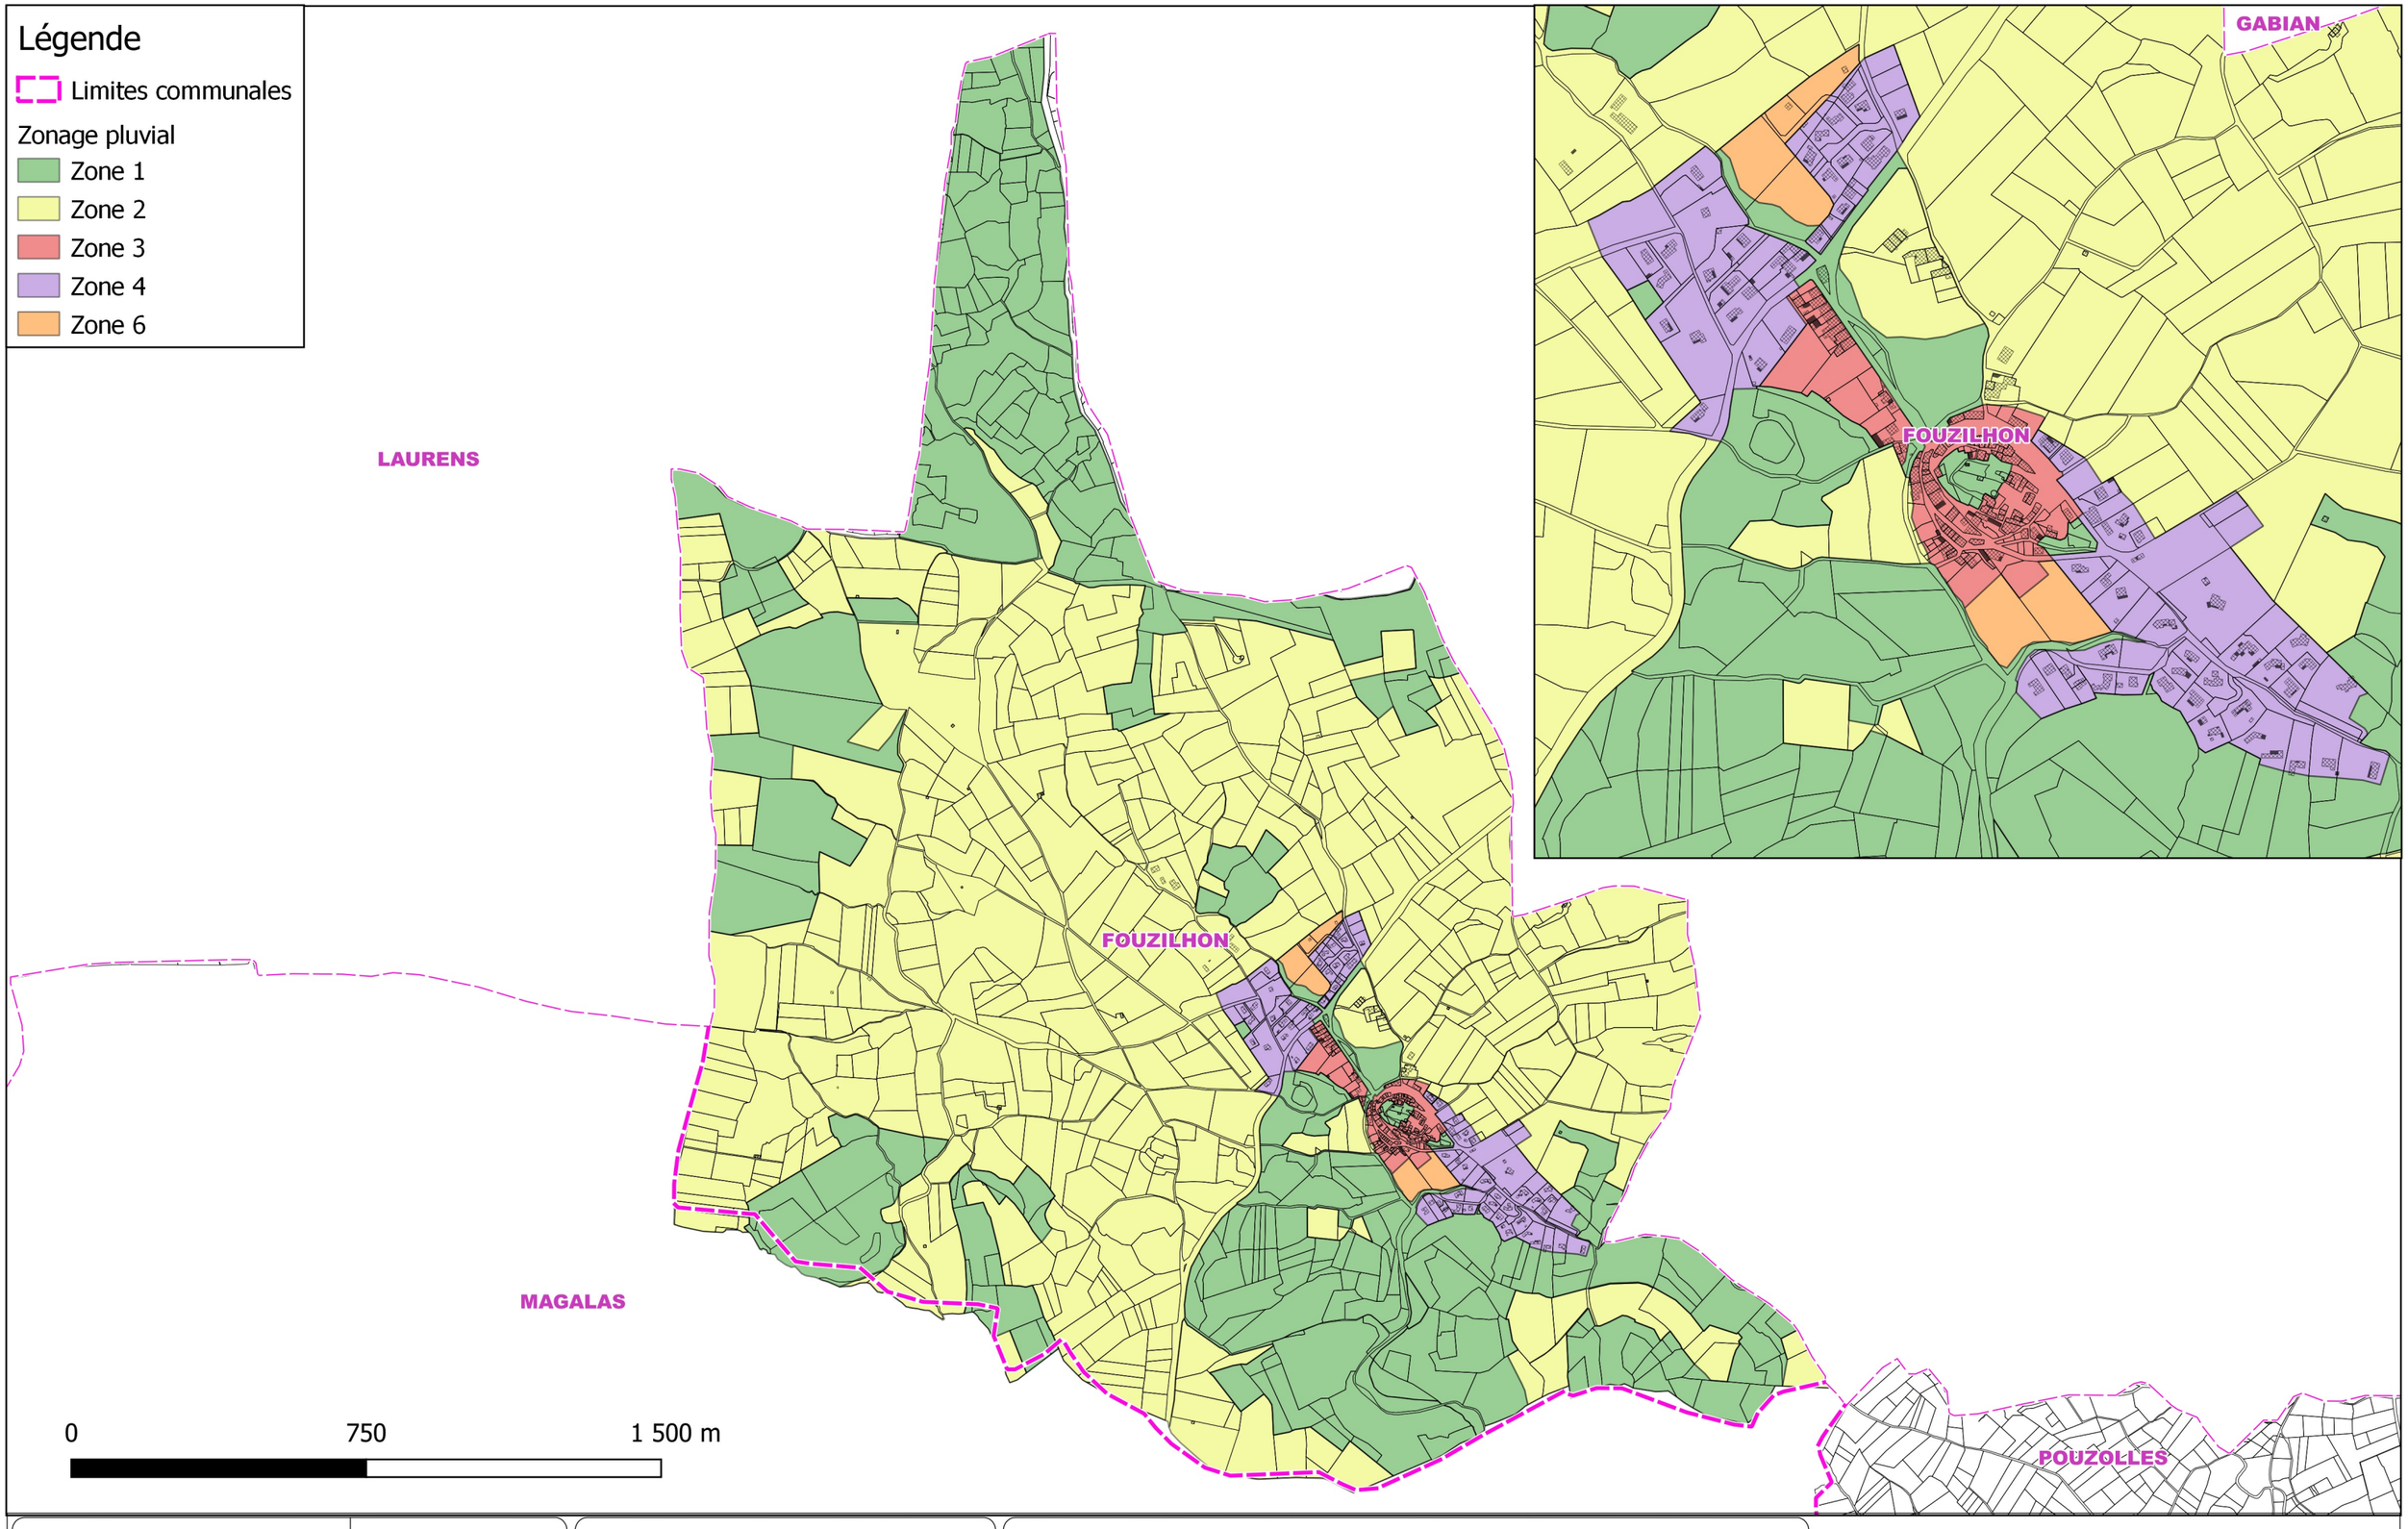

ENTECH Ingénieurs Conseils
Parc Scientifique et Environnemental
BP 118 - 34140 Mèze - France
e.mail : entech@entech.fr
Tél. : 33 (0)4 67 46 84 85
Fax : 33 (0)4 67 46 80 49

Département de l'Hérault
Communauté de communes Les Avants-Monts

Schéma directeur des réseaux d'eaux pluviales

Zonage pluvial - Commune de Fouzilhon

Chef de projet : Jillian JACQUOT
Dessinatrice : Elodie GENEST

SDEP	A	Plan N° 08	Format A3
Janvier 2024			N° affaire 20-015
			Echelle : 1:15 000