



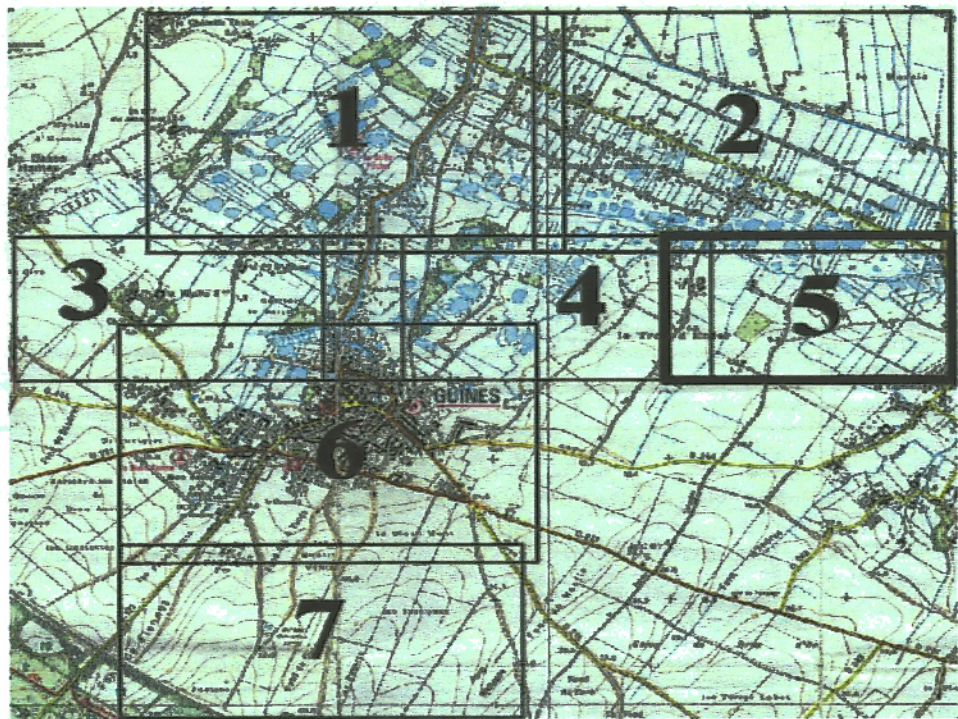

LEGENDE

- Vase opercule
 - Vase Paillon
 - Vase 14 tour
 - Bouche lacrodie
 - Patene lacrodie
 - Bouche de lavage
 - Ventouse
 - Décharge
 - Purge d'extrémité
 - Plaque pléale
 - Cône de réduction
 - Compteur divisionnaire
 - Plaque de réduction
-
- Eau potable
 - Eau industrielle
-
- BIO - PVC BICOURTE
 - PE - POLYETHYLENE
 - AC - ACIER
 - AMC - AMANT CEMENT
 - PO - FIBRE DE VERRE
 - "Vie" - FONTE

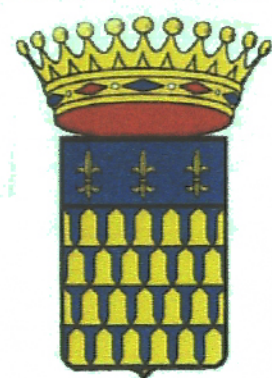

COMMUNE DE GUÎNES

PLAN DES CANALISATIONS

EAU POTABLE
ET INDUSTRIELLE

d:\logiciel\calais\COMPTON\GISE\GISE_P15_BAN_2010.dwg

Service Etudes et Patrimoines	Echelle 1 / 2027	Date MAJ 28/03/2011	Edition du 15-04-2011	N° de planche
EAUX DE CALAIS BUREAU D'ETUDES 9, rue de Varsovie - 62100 CALAIS Tél : 03.21.46.06.41 Fax : 03.21.34.90.34				5

