



LEGENDE

RESEAU D'ASSAINISSEMENT

PLAN AU 1/1000, 1/2000, 1/5000 :

- RESEAU UNITAIRE
- RESEAU EAUX USEES
- RESEAU EAUX PLUVIALES
- COLONNE DE REFOULEMENT
- DRAIN D'EVACUATION
- TRAVEE AGRICOLE
- RETE DE BUSE
- REJET EN RIVIERE, RUISSEAU etc...
- PASSAGE EN SPHON
- FOURREAU
- MANNE D'OBSTRUCTION
- CLAPET DE RETENUE
- RESEAU DE CHASSE (D.O)
- RESEAU DE VISEE
- RESEAU BONNE
- RESEAU AVEC DECANTATION
- RESEAU DE MERIE AVEC GRILLE
- RESEAU POUR PLUVIALES A GRILLE
- BOUCHE A ANVILOR
- BOUCHE A ANVILOR AVEC GRILLE
- RESEAU DE CHASSE D'EGOUT MANUELLE (TYPE 1-2)
- RESEAU DE CHASSE D'EGOUT AUTOMATIQUE (TYPE 1-3)
- BOUCHE DE BRANCHEMENT
- BRANCHEMENT ASSAINISSEMENT (SANS BOUCHE-BOUTE NORMALE)
- REPARTITION DES RESEAU
- PROFONDEUR DES RESEAU
- STATION DE REFOULEMENT OU DE RELEVAGE
- STATION DE TRAITEMENT

PLAN AU 1/10000 :


- RESEAU UNITAIRE
- RESEAU EAUX USEES
- RESEAU EAUX PLUVIALES
- COLONNE DE REFOULEMENT
- DRAIN D'EVACUATION
- TRAVEE AGRICOLE
- RETE DE BUSE
- REJET EN RIVIERE, RUISSEAU etc...
- PASSAGE EN SPHON
- FOURREAU
- MANNE D'OBSTRUCTION
- CLAPET DE RETENUE
- RESEAU DE CHASSE (D.O)
- RESEAU DE VISEE
- RESEAU DE CHASSE D'EGOUT MANUELLE (TYPE 1-2)
- RESEAU DE CHASSE D'EGOUT AUTOMATIQUE (TYPE 1-3)
- BOUCHE DE BRANCHEMENT
- BRANCHEMENT ASSAINISSEMENT (SANS BOUCHE-BOUTE NORMALE)
- REPARTITION DES RESEAU
- PROFONDEUR DES RESEAU
- STATION DE REFOULEMENT OU DE RELEVAGE
- STATION DE TRAITEMENT



S.I.V.O.M DE NOLAY
COMMUNE DE CORPEAU

DEPARTEMENT DE LA COTE D'OR

RESEAU D'ASSAINISSEMENT

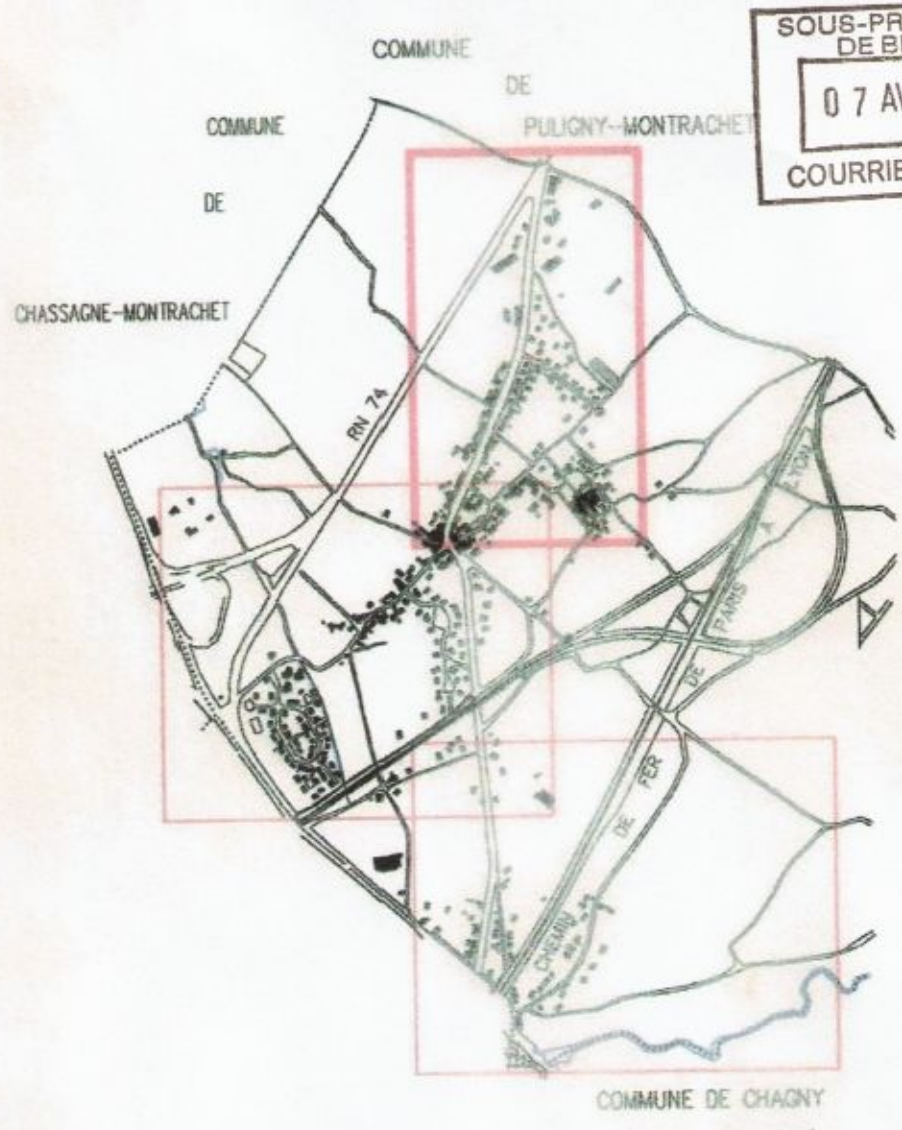

SOUS-PREFECTURE
DE BEAUNE
07 AVR. 2009
COURRIER ARRIVEE

PLANCHE 03

Edité le: 12/05/1997 Echelle: 1/1000 **21196.RA01.03**

Dessiné le: Novembre 94 par: RM Dossier: 21196

Mis à jour le: 07/04/97 par: E.D. Mis à jour le: par: Mis à jour le: par:

centre régional de Lyon
secteur Côte d'Or-Franche Comté
7bis, Faubourg St Jean BP17 21200 BEAUNE tél: 03.80.26.23.40