

Commune de MONTAGNY-LÈS-SEURRE

Département du CÔTE D'OR

CARTE COMMUNALE

ÉLABORATION

prescrite le 30 septembre 2008



Annexe 1 – Eau Potable

Document en date de Novembre 2010

Vu pour être annexé à notre délibération en date de ce jour,
Le Maire

(Nom, Prénom Qualité)

Pour copie conforme,

Le Maire

Vu pour être annexé à notre arrêté de ce jour,
Le Préfet


Approuvé par
délibération du conseil
municipal, le

Approuvé par arrêté
préfectoral, le




Richard **BENOIT** – Architecte-Urbaniste - Philippe **GAUDIN** – Paysagiste –
Danièle **GOUIN** – Architecte d'Intérieur – SCM Atelier du Triangle
Espace entreprises Mâcon Loché – 128, rue Pouilly-Vinzelles – 71000 MACON
Tel : 03 85 38 46 46 – Fax : 03 85 38 78 20 – Mail : atelier.triangle@wanadoo.fr

Planche générale

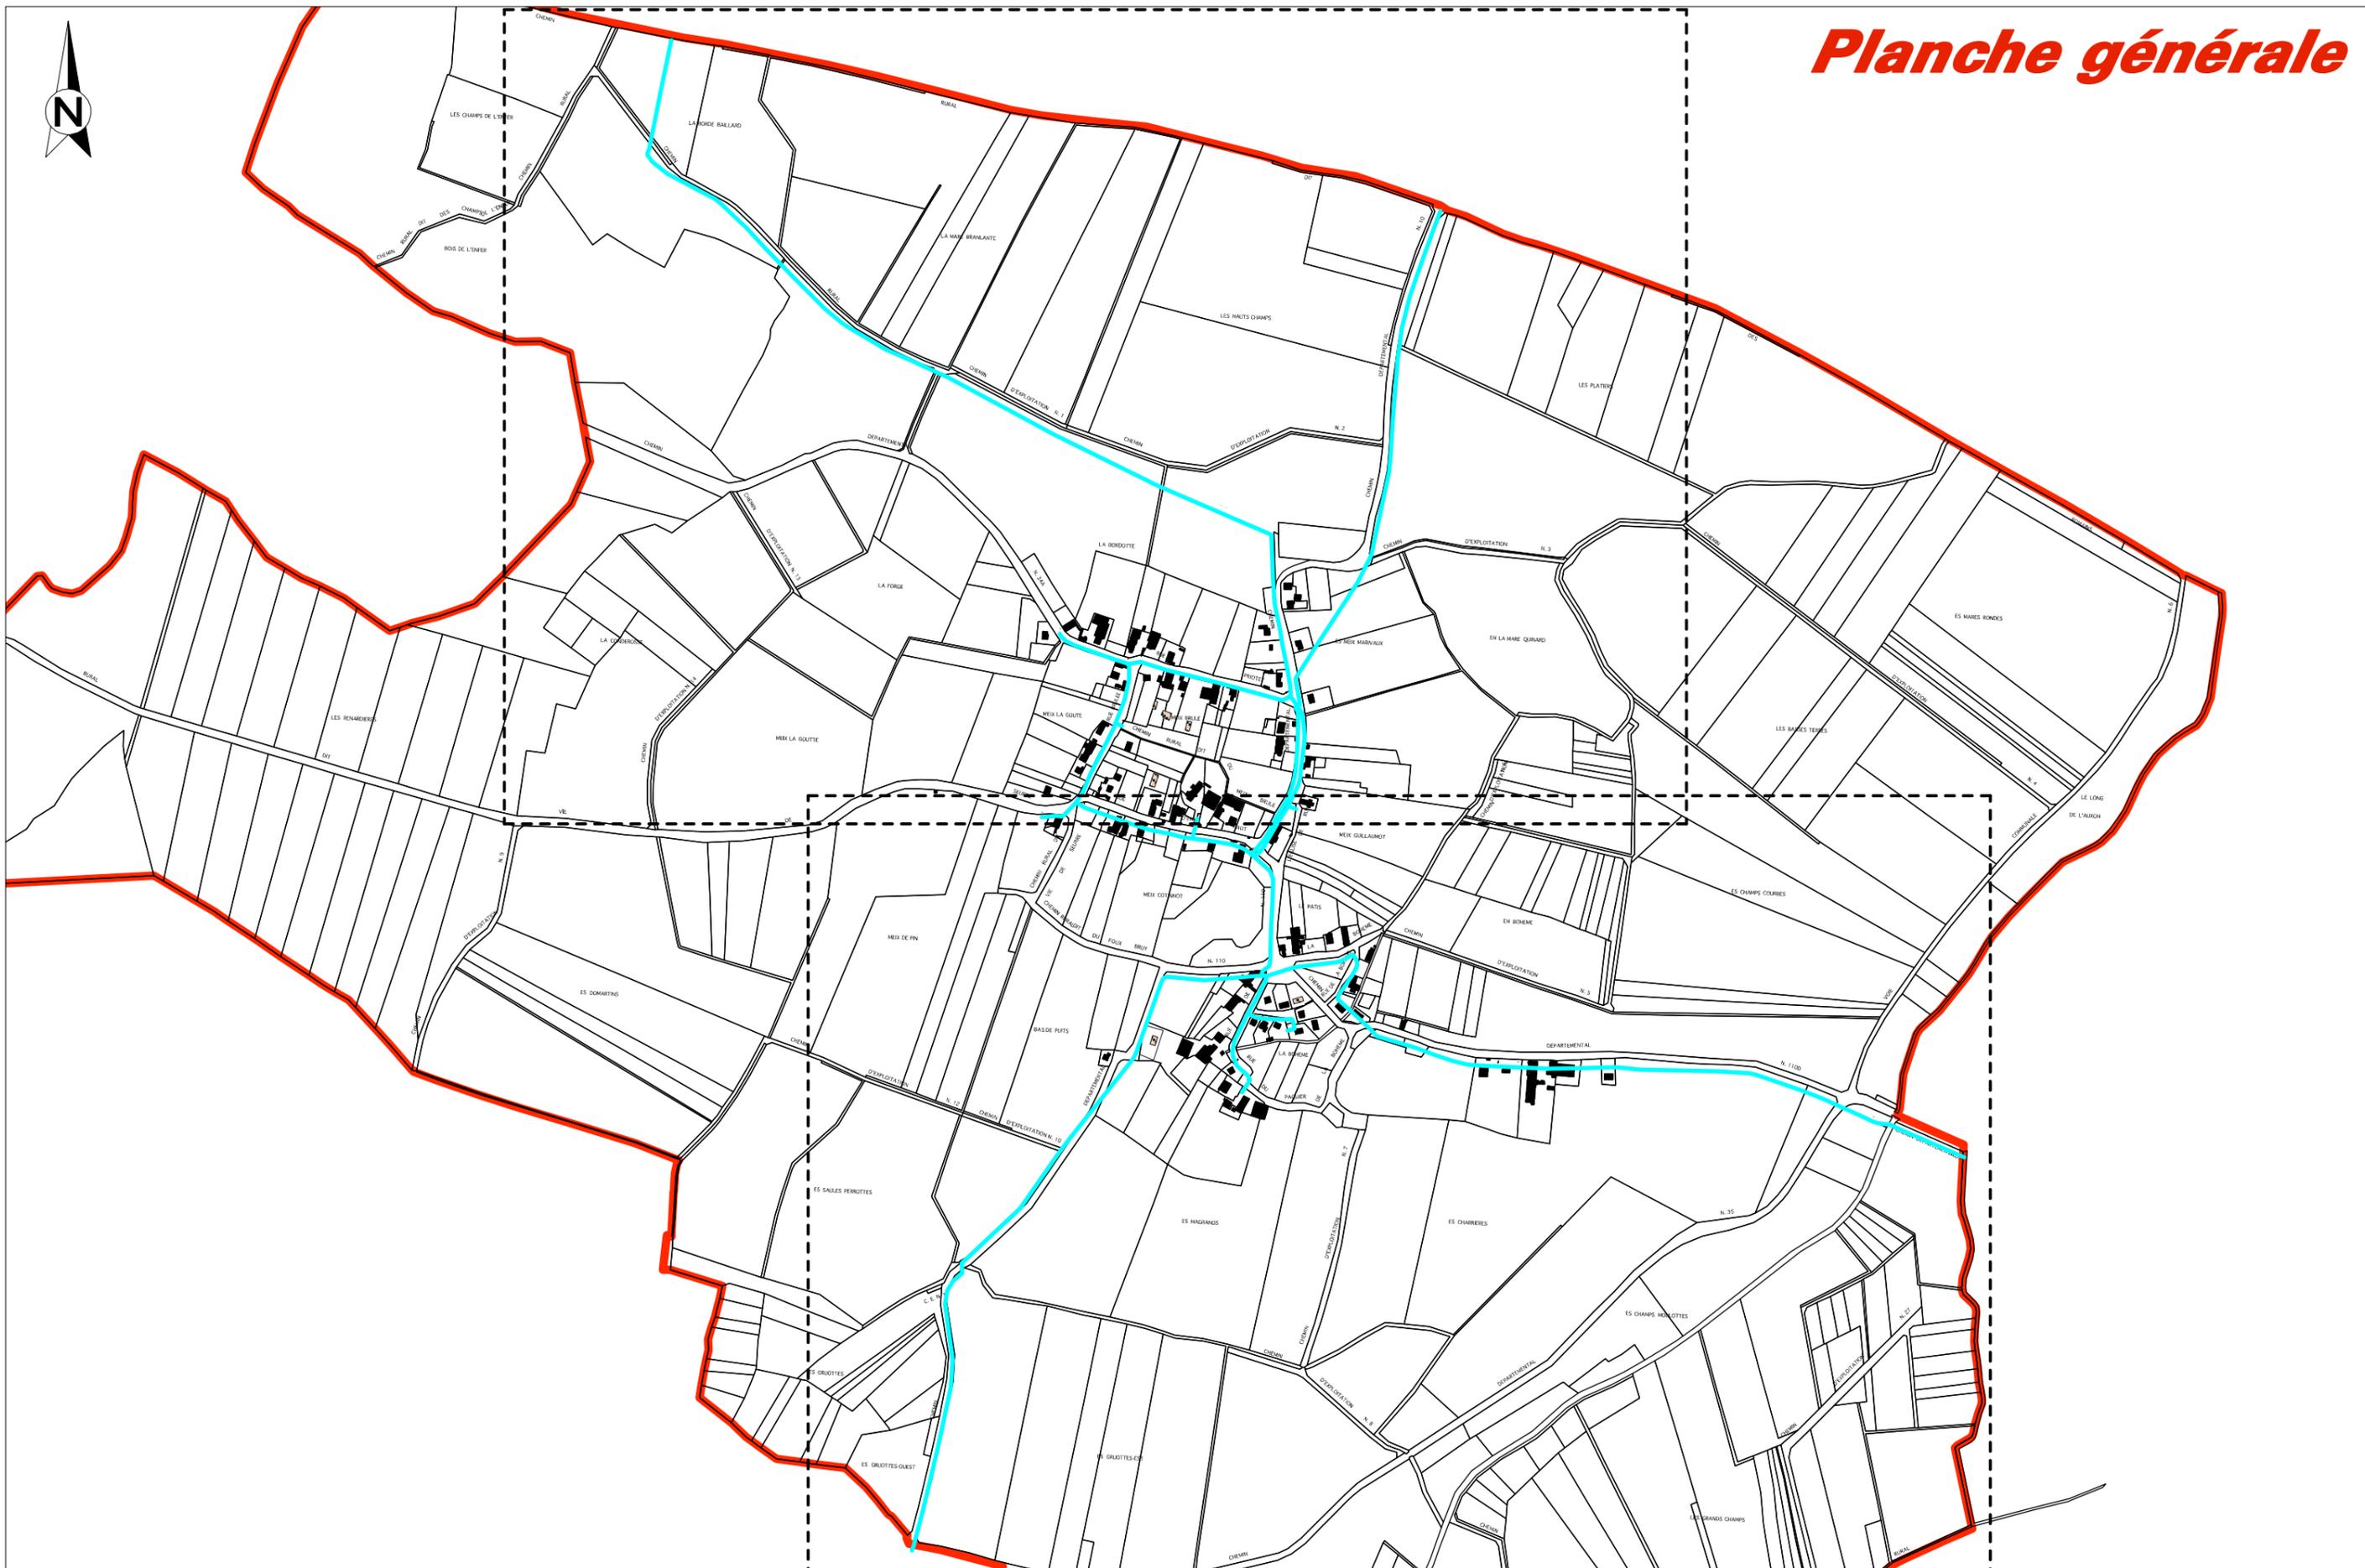

Montagny-les-Seurre - Elaboration de la carte communale - Annexes Sanitaires
Réseaux d'eau potable - Plans fournis par la Lyonnaise des Eaux - 1/10 000°

Planche 1

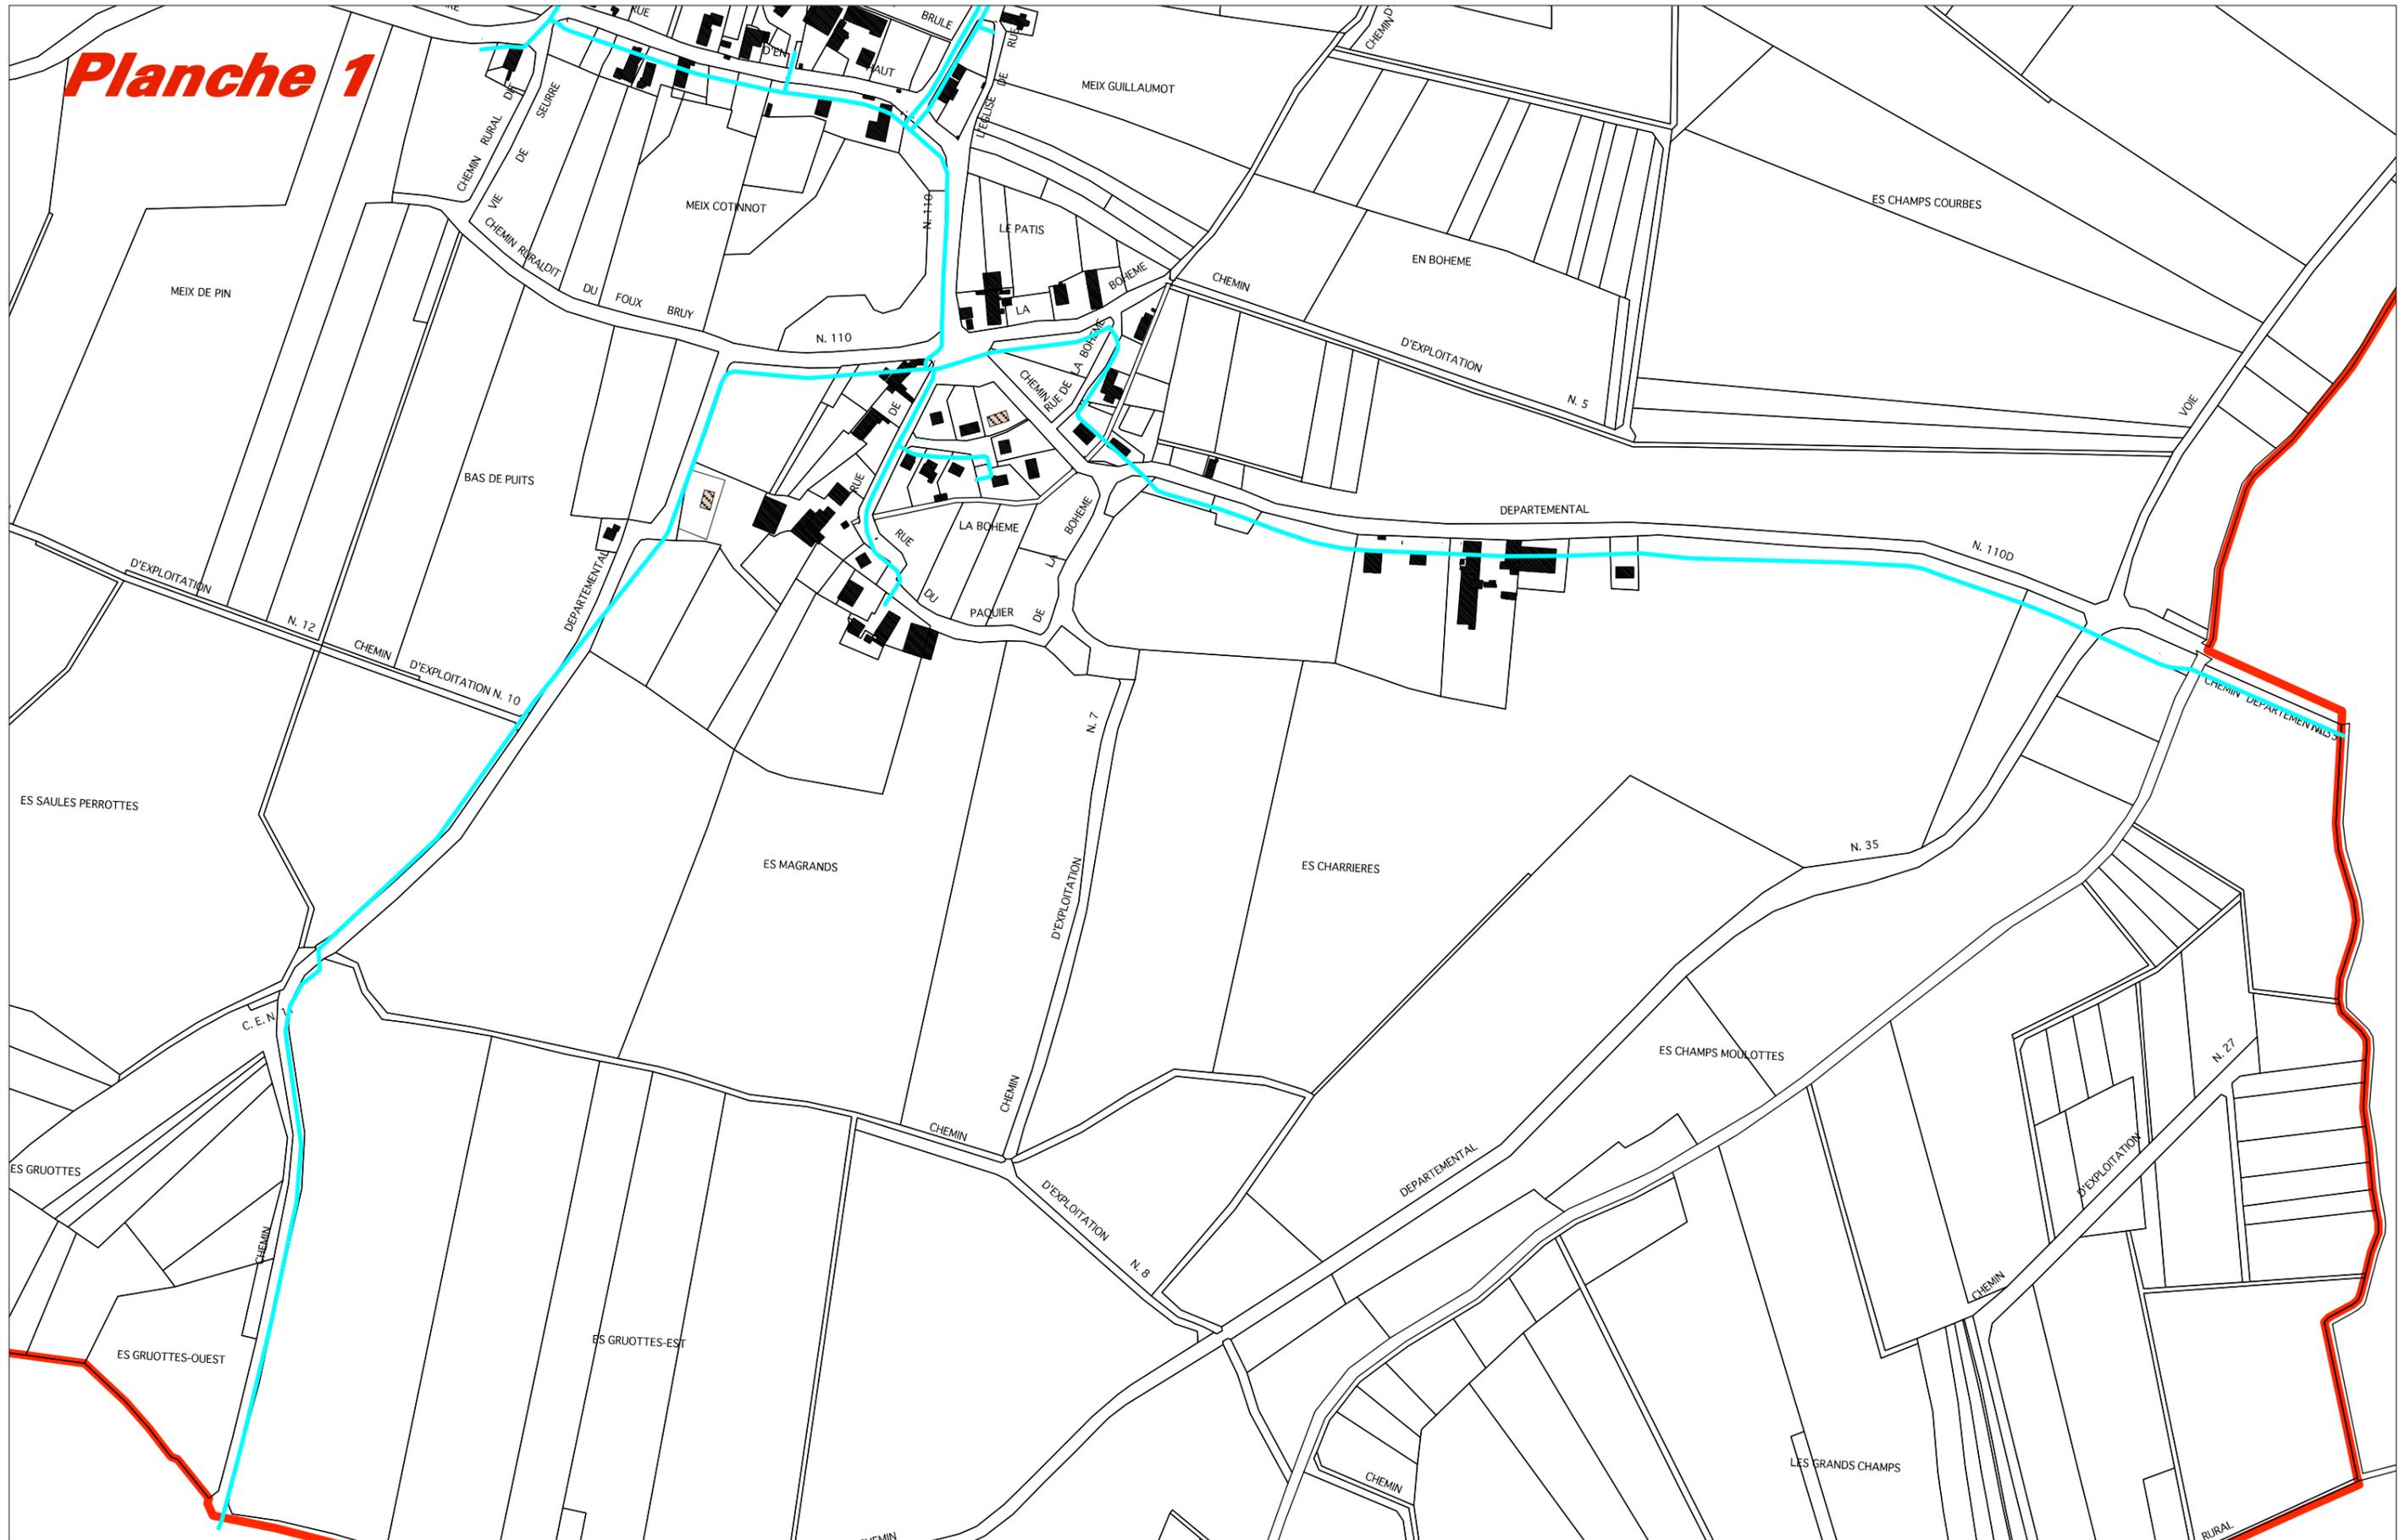

Montagny-les-Seurre - Elaboration de la carte communale - Annexes Sanitaires
Réseaux d'eau potable - Plans fournis par la Lyonnaise des Eaux - 1/5000e



**Montagny-les-Seurre - Elaboration de la carte communale - Annexes Sanitaires
Réseaux d'eau potable - Plans fournis par la Lyonnaise des Eaux - 1/5000e**