

COMMUNE DE :  
**PERRIGNY SUR L'OGNON**

# PLU

PLAN LOCAL D'URBANISME

**PARTIE OUEST**

ELABORATION : Modifications - Révisions - Mises à jour  
 Mises à jour

Arrêté le : \_\_\_\_\_

Approuvé le : \_\_\_\_\_

VISA  
 date : \_\_\_\_\_  
 Le maire : \_\_\_\_\_


PLAN DES SERVITUDES  
 D'UTILITE PUBLIQUE  
 ET DES BOIS ET FORETS  
 RELEVANT DU RÉGIME FORESTIER

ECHELLE : 1/5000

**LEGENDE**

- A4 Servitudes concernant les terrains riverains des cours d'eau ou compris dans l'emprise de ces cours d'eau
- EL3 Servitudes de halage et de marchepied
- PT2 Servitudes de protection des centres radio-électriques d'émission et de réception contre les obstacles
- PT3 Servitudes attachées aux réseaux de télécommunications des postes et télécommunications
- T7 Circulation aérienne - servitudes établies à l'extérieur des zones de dégagement
- Bois et forêts relevant du régime forestier
- PM1 Servitudes résultant des plans d'exposition aux risques naturels prévisibles PPRi approuvé le 03/08/2010
- Zone de contraintes fortes
- Zone de contraintes faibles

COPRAPHIE - DIRECTION GÉNÉRALE DES DÉPÔTS

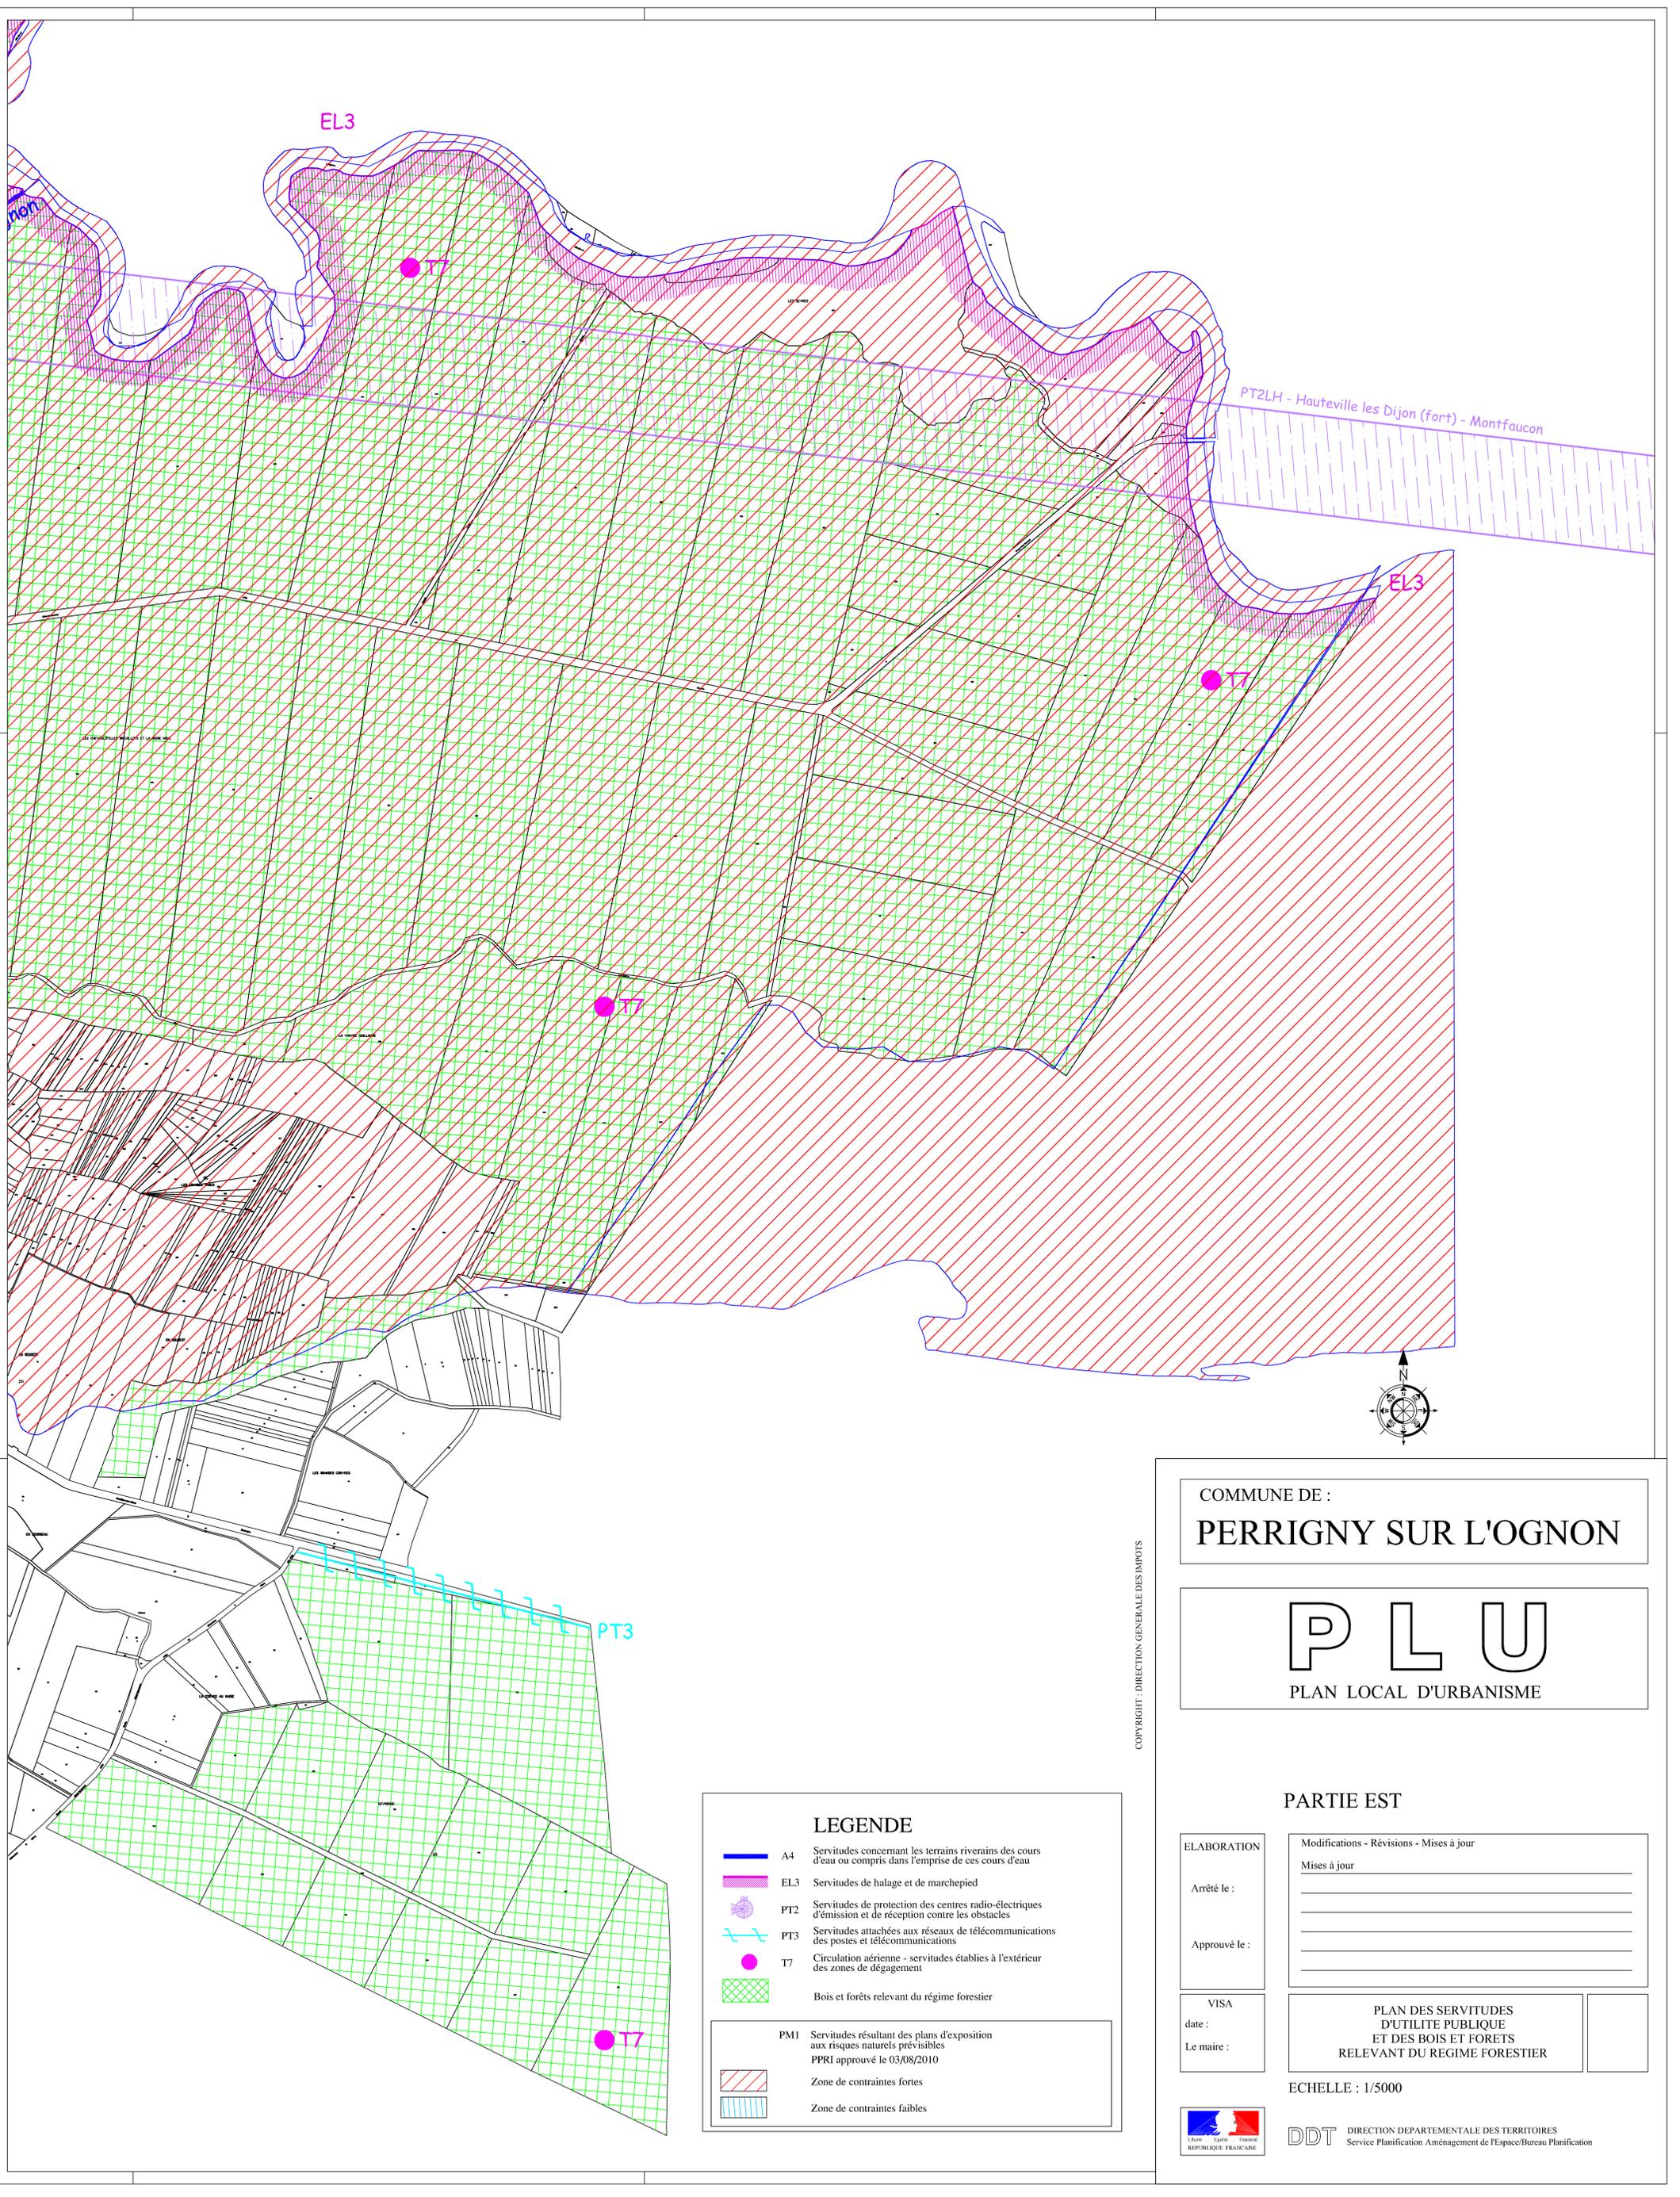

EL3

PT2LH - Hauteville les Dijon (fort) - Montfaucon

EL3

PT3

T7

**LEGENDE**

-  A4 Servitudes concernant les terrains riverains des cours d'eau ou compris dans l'emprise de ces cours d'eau
-  EL3 Servitudes de halage et de marchepied
-  PT2 Servitudes de protection des centres radio-électriques d'émission et de réception contre les obstacles
-  PT3 Servitudes attachées aux réseaux de télécommunications des postes et télécommunications
-  T7 Circulation aérienne - servitudes établies à l'extérieur des zones de dégagement
-  Bois et forêts relevant du régime forestier
-  PM1 Servitudes résultant des plans d'exposition aux risques naturels prévisibles PPRN approuvé le 03/08/2010
-  Zone de contraintes fortes
-  Zone de contraintes faibles

COPYRIGHT : DIRECTION GENERALE DES IMPOTS

COMMUNE DE :  
**PERRIGNY SUR L'OGNON**

**PLU**  
PLAN LOCAL D'URBANISME

**PARTIE EST**

ELABORATION

Arrêté le :

Approuvé le :

VISA

date :

Le maire :

Modifications - Révisions - Mises à jour

Mises à jour

---



---



---

**PLAN DES SERVITUDES  
D'UTILITE PUBLIQUE  
ET DES BOIS ET FORETS  
RELEVANT DU REGIME FORESTIER**

ECHELLE : 1/5000



**DDT** DIRECTION DEPARTEMENTALE DES TERRITOIRES  
Service Planification Aménagement de l'Espace/Bureau Planification