

# Commune de RUFFEY-LÈS-ÉCHIREY

DEPARTEMENT DE COTE D'OR

## RÉVISION DU PLAN LOCAL D'URBANISME

### APPROBATION



## Annexe 1b – Réseau d'assainissement

10 Février 2014

|  |                         |                   |
|--|-------------------------|-------------------|
| Vu pour être annexé à notre délibération en date du<br>Le Maire,<br><br><i>(Nom prénom, Qualité)</i> | POS approuvé le :       | 15 septembre 1998 |
|  | Révision prescrite le : | 12 septembre 2011 |
| Pour copie conforme,<br>Le Maire   | Révision arrêtée le :   | 08 Juillet 2013   |
|  | Révision approuvée le : |                   |

# COMMUNE DE RUFFEY-LES-ECHIREY

RACCORDEMENT DES EFFLUENTS SUR LE SYNDICAT MIXTE DIJONNAIS :  
Plan de Récollement

VERSI MURANGE SAUNOISSE FRANCO-COMTE  
13 Avenue Aristide Briand  
39100 DOLE

S.I.E.A. DE RUFFEY-LES-ECHIREY  
1 Place du Souvenir  
21490 RUFFEY-LES-ECHIREY

SEPARATEMENT CANALISATION  
Appel de soumission pour  
RUFFEY-LES-ECHIREY  
2021  
Date de mise en œuvre  
Fin 2023  
Date de livraison  
Fin 2023

| Lot | Site      | Zone        | Lot | Etat | Vente | Vente | Vente |
|-----|-----------|-------------|-----|------|-------|-------|-------|
| A   | B         | C           | D   | E    | F     | G     | H     |
| 0   | 14/2/2021 | Récollement | TD  |      |       |       |       |
|     |           |             |     |      |       |       |       |
|     |           |             |     |      |       |       |       |
Etat: 1/1000  
Fichier: Synchronisation Commune

RECOLLEMENT 1/1 47-11-105 JC




**LEGENDE**

- Manchon
- Regard ventouse
- Canalisations Pehd DN 160

# Légende

- BASSIN D'ORAGE OU RETENTION
- AVALOIR DECATANT
- AVALOIR
- RELEVEMENT OU REFOULEMENT
- REGARD SUPERPOSE
- REGARD EP
- REGARD EU
- SENS ECOULEMENT
- DESSABLEUR
- AXE DE FOISSE
- DEVERSEMENT PARTICULIER
- REFOULEMENT
- COLLECTEUR EAUX USEES
- COLLECTEUR PLUVIAL
- EMPRISE EP
- Culte
- Enseignement
- Bâtiment public
- Limite de Commune
- F-DETAIL LINEAIRE
- Cimetiére
- Détail surfactique
- F-Hydrographie
- F-ILOT
- F-PARCEL

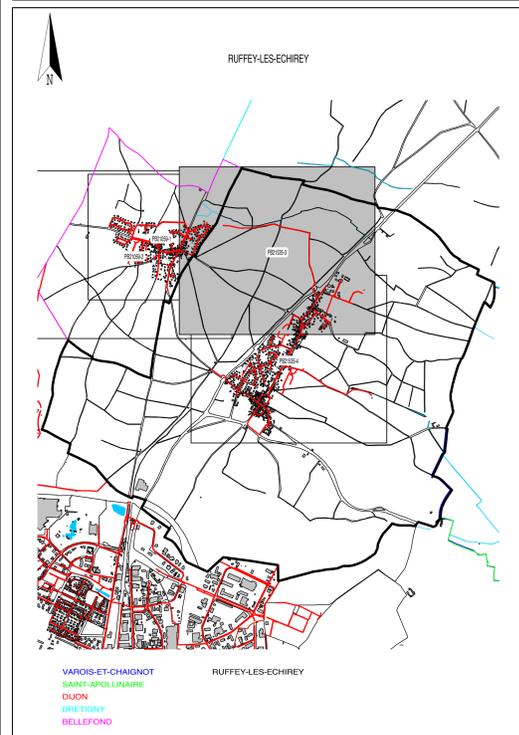

**RUFFEY-LES-ECHIREY (SEA DE) (DSP ASS)**

**\*RUFFEY-LES-ECHIREY\***


**RESEAU D'ASSAINISSEMENT**

---

|  |  |  |
|--|--|--|
|  | Centre Régional Dijon Auxois Champagne<br>Agence de Dijon<br>Secteur HSMD<br>2 Boulevard Chanoine KIR<br>21066 Dijon | Contrat : <b>A-3861</b><br>Echelle : <b>1/2000</b><br>Date d'édition : <b>05/10/2011</b> |
|  | PLAN PB21535-3   |  |


N° du plan : **PB21535-A-3**      Indice :

Reproduction interdite      Fond de Plan issu de Cadastre

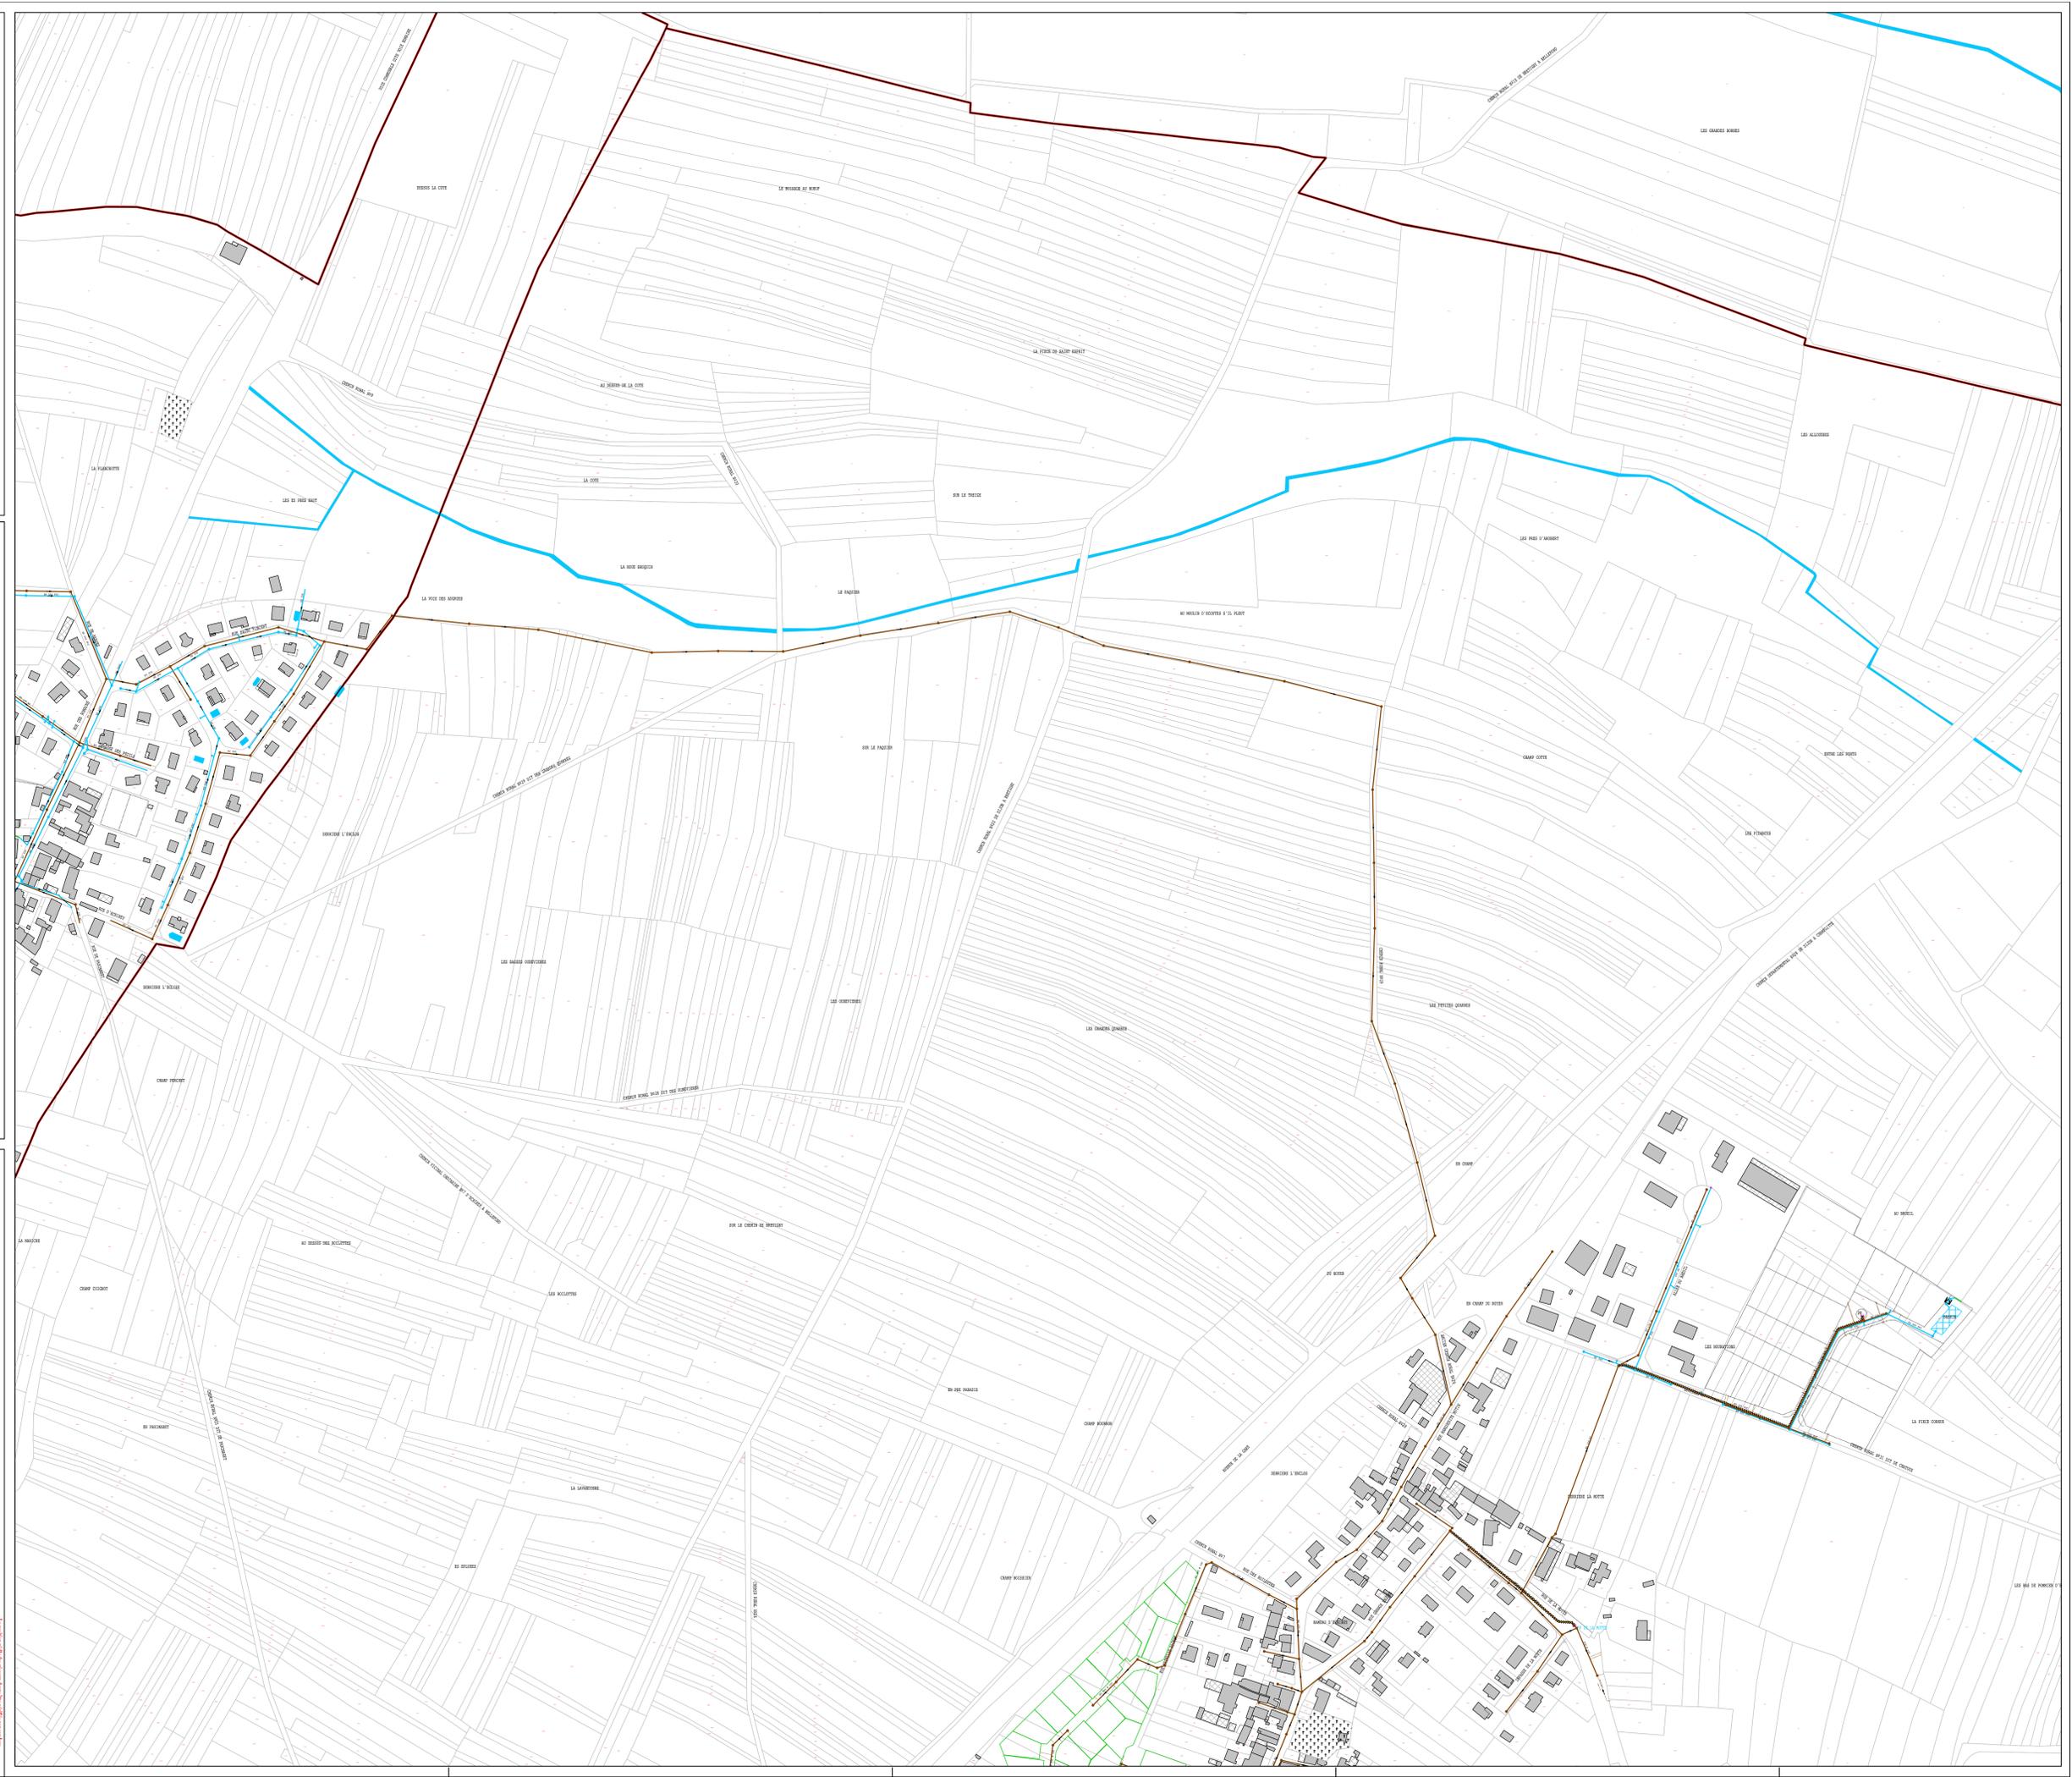

**Légende**

-  BASSIN D'ORAGE OU RETENTION
-  AVALOIR DECATANT
-  AVALOIR
-  RELEVEMENT OU REFOULEMENT
-  REGARD EP
-  REGARD EU
-  SENS ECOULEMENT
-  STATION D'EPURATION
-  DESSABLEUR
-  AXE DE FOISSE
-  DEVERSEMENT PARTICULIER
-  REFOULEMENT
-  COLLECTEUR EAUX USEES
-  COLLECTEUR PLUVIAL
-  EMPRISE EP
-  Enseignement
-  Batiment public
-  Limite de Commune
-  F-DETAIL LINEAIRE
-  Cimetiére
-  Détail surfactique
-  F-Hydrographie
-  F-ILOT

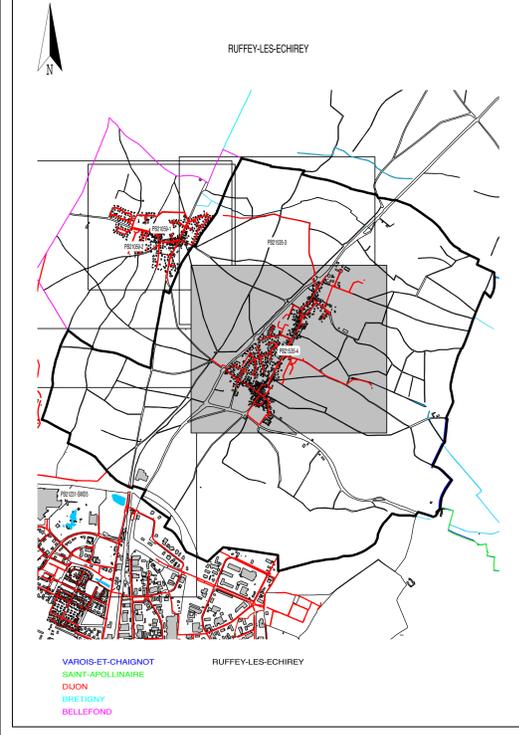

**RUFFEY-LES-ECHIREY (SEA DE) (DSP ASS)**

**\*RUFFEY-LES-ECHIREY\***

**RESEAU D'ASSAINISSEMENT**

---

|  |  |  |
|--|--|--|
|  | Centre Régional Dijon Auxois Champagne<br>Agence de Dijon<br>Secteur HSMD<br>2 Boulevard Chanoine KIR<br>21066 Dijon | Contrat : <b>A-3861</b><br>Echelle : <b>1/2000</b><br>Date d'édition : <b>05/10/2011</b> |
|  | PLAN PB21535-4   | N° du plan : <b>PB21535-A-4</b><br>Reproduction interdite                                |

Indice : Fond de Plan Issu de Cadastre

