


- Légende**
- Limite communale
 - Limite parcellaire
 - Bâtimens
 - Terrains de sport
 - Cimetière
 - Hydrographie
 - Autoroute
 - - - Routes
 - + + + Voie ferrée
 - Périmètre constructible
 - Zone constructible liée à l'activité
 - NA** Zone agricole et/ou naturelle
 - U** Zone constructible

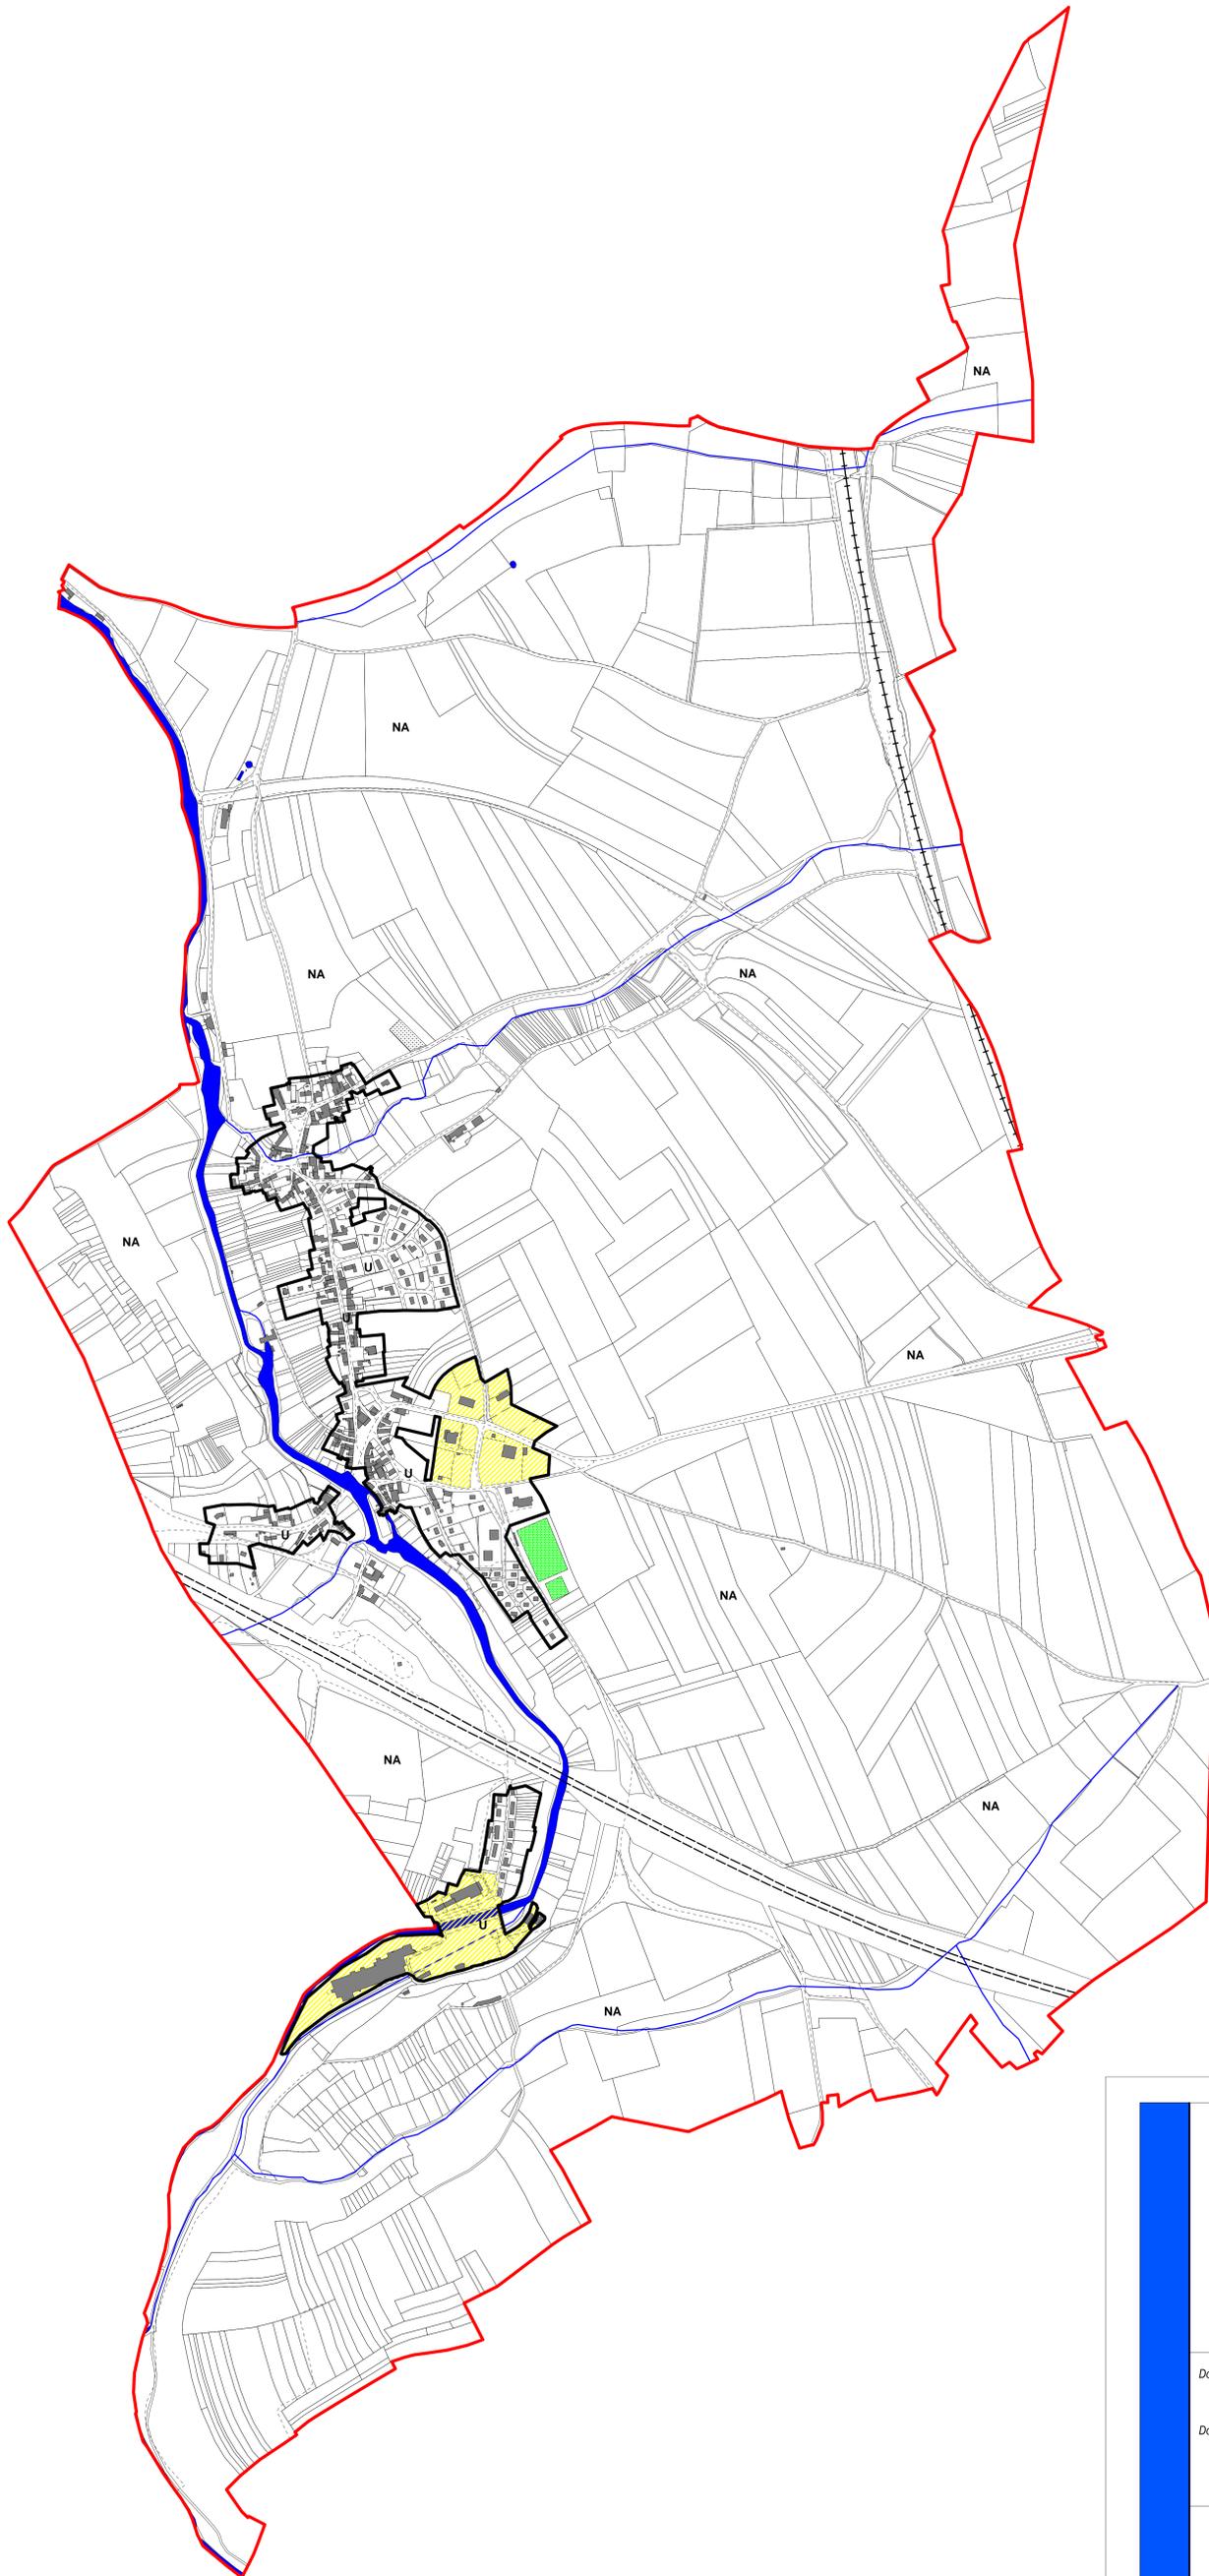

Département de Côte d'Or

**Commune de
TOUTRY**

Carte Communale

Document approuvé par délibération du conseil municipal le :

Document approuvé par arrêté préfectoral le :

**Plan de zonage
Ban communal**



Echelle 1/5000