1
2
4 5
6 7
8

**Commune de TREGASTEL**

Côtes d'Armor

*SCHEMA DIRECTEUR D'ASSAINISSEMENT PLUVIAL*

**RAPPORT D'ETUDE**

**2.3 - PLAN DES RESEAUX D'EAUX USEES ET D'EAUX PLUVIALES**
**( planche 3/8 )**

S:/aff/22/2235300/7 820131/etude/schemas/trace.dgn

Echelle : 1 / 1 000


cabinet bourgois
Ingénieurs - conseils

**Siège**
Le Méréo en Montrelais : BP 56 453
35746 SAINT GEORGES CHES.
Téléphone : 02.99.23.84.84
Télécopie : 02.99.23.84.70
E-mail : cabinet-bourgois@cabinet-bourgois.fr

**Agence**
1, Rue des Névrédes
29200 BREST
Téléphone : 02.98.42.16.00
Télécopie : 02.98.42.23.97
E-mail :
sb-brest@cabinet-bourgois.fr


| Ind | Etabli par | Vérifié par | Approuvé par | Date | Objet de la révision | Statut |
|---|---|---|---|---|---|---|
| A | J. BELLOIR | M .LEBRUN | C. SIMONNEAU | 25/10/04 | | VALIDE |

**8 20131**

| Exercice | Ouvrage ou Dossier Application | Nature du Document | Etat | Numéro Chrono | Sub. |
|---|---|---|---|---|---|
| 8 0 5 | E T U | P G | 1 | 0 1 6 | A |

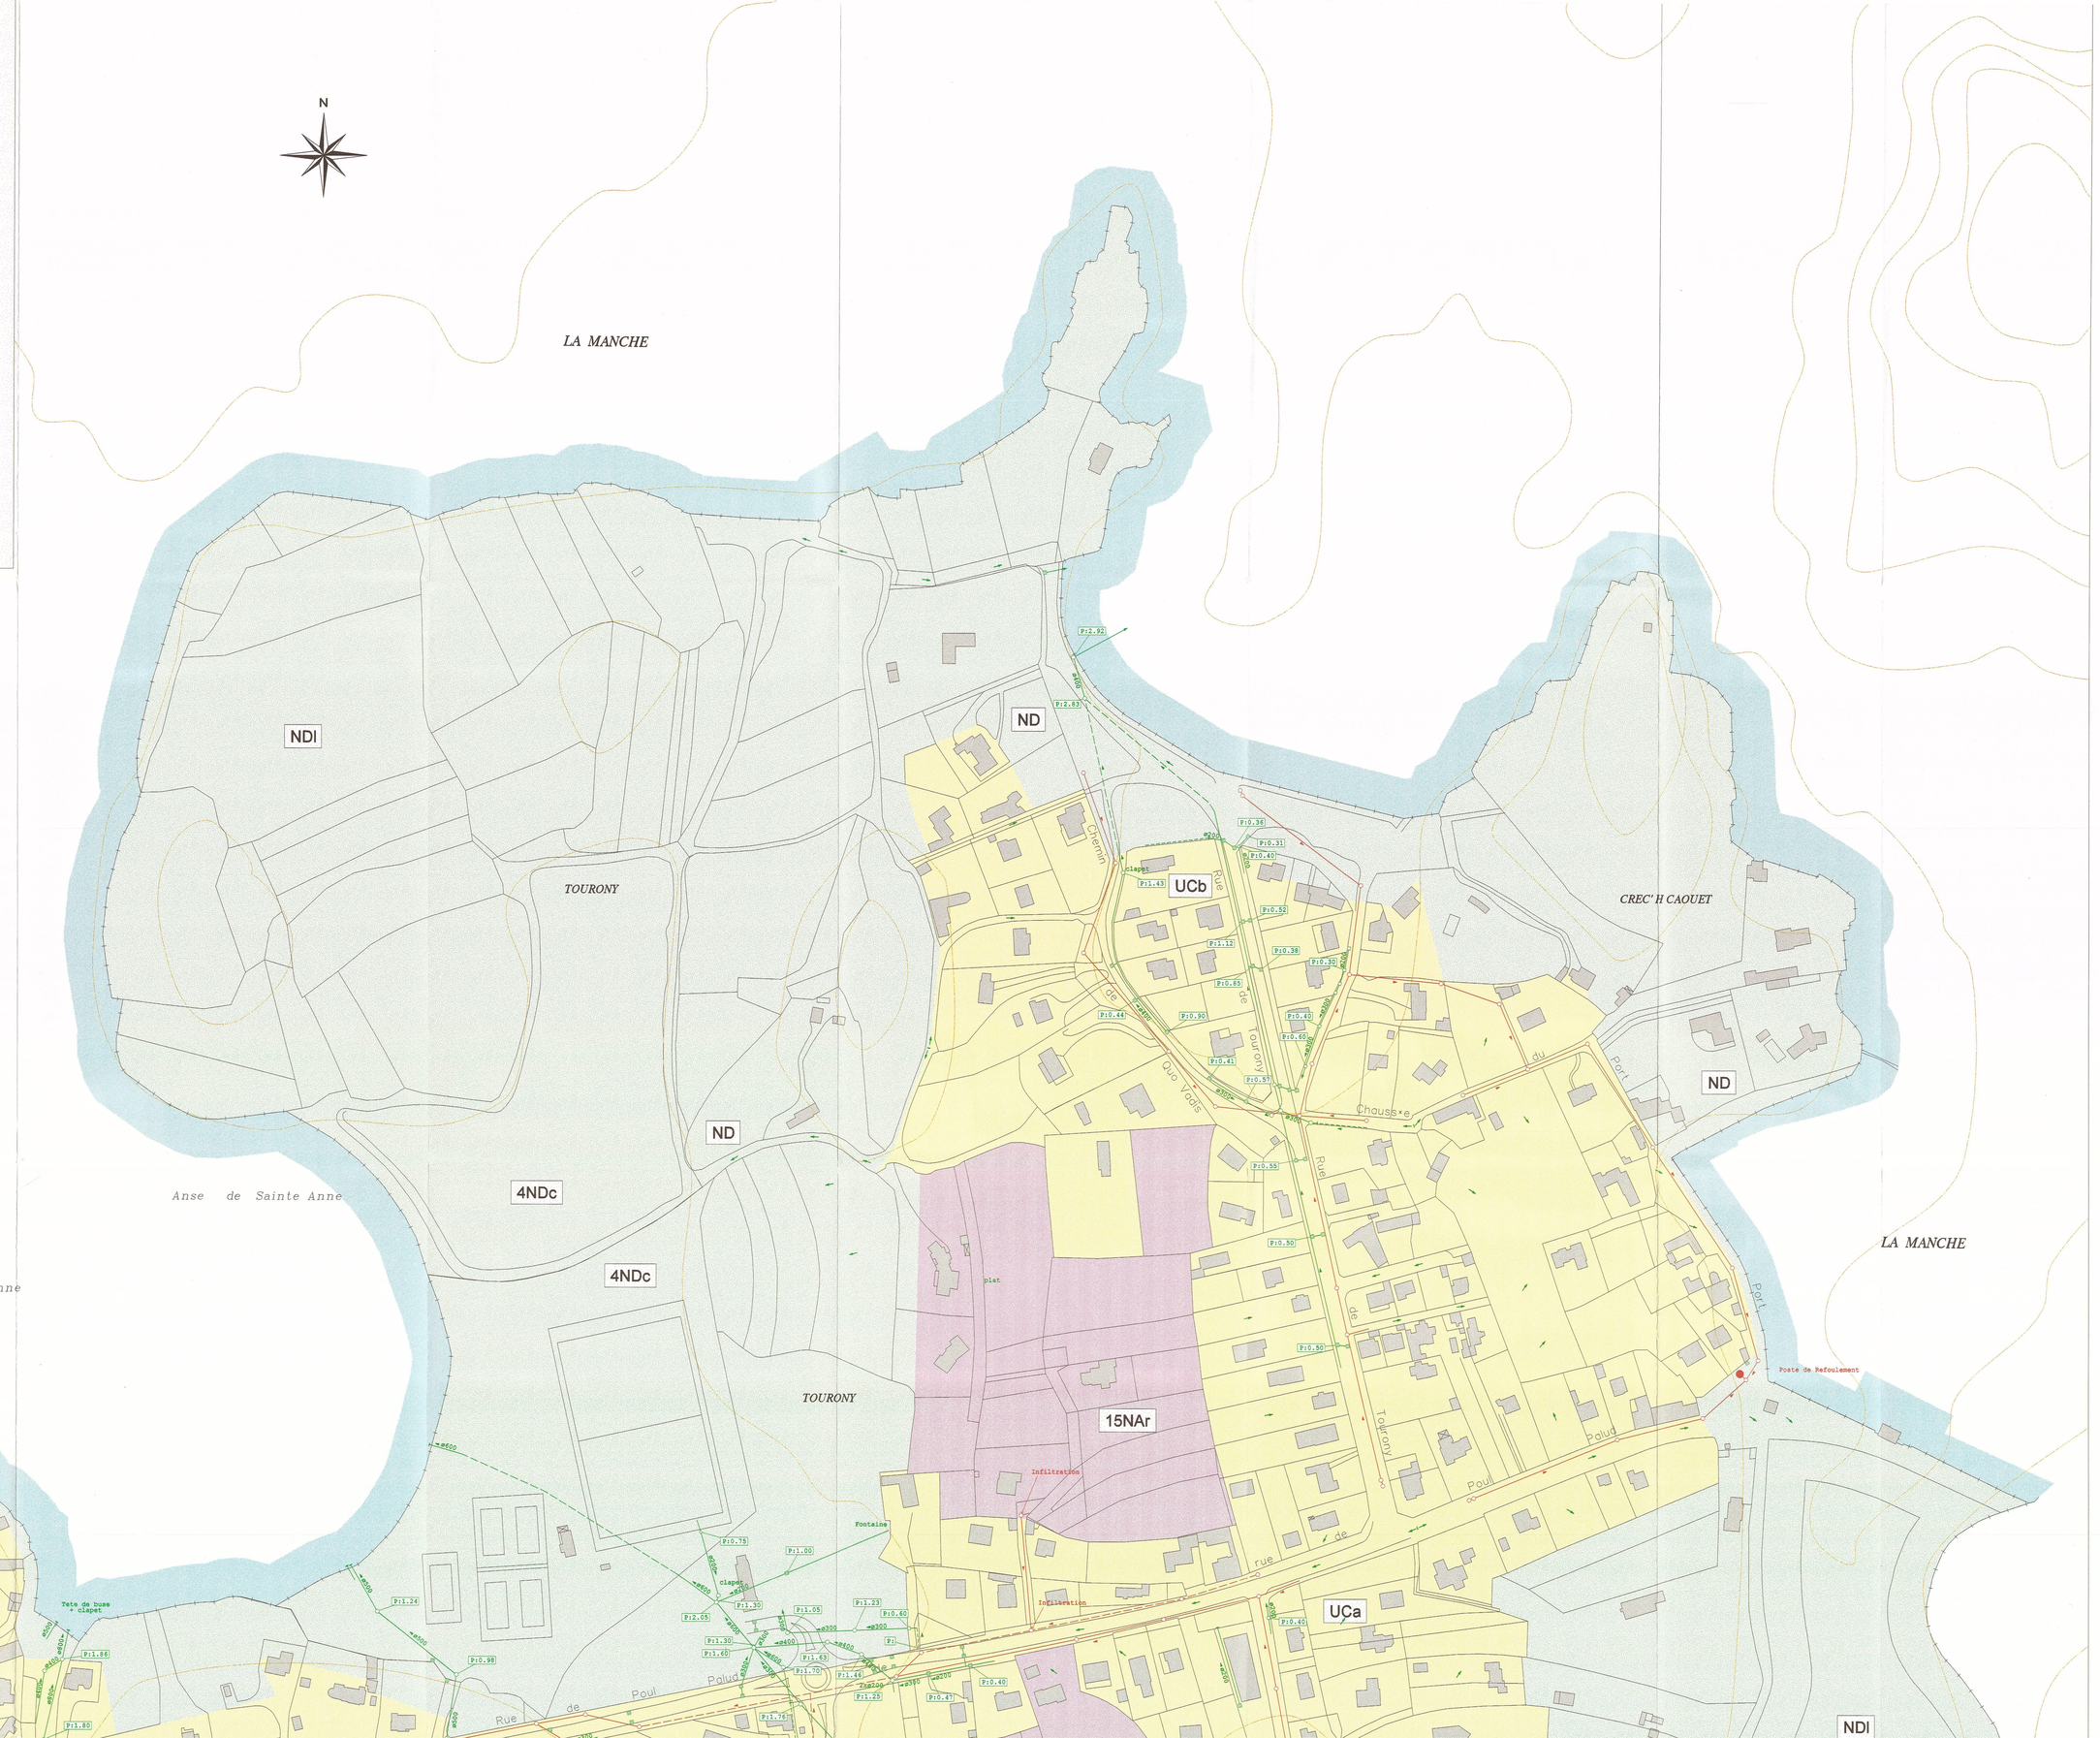


LEGENDE

- Limite de commune
- Ruisseau
- Zone boisée
- Verger ou peuplerale , terrain humide
- Courbe de niveau et cote — 75.00
- Cote piézomètre — 78.90

ZONAGE POS

- Zone urbanisée
- Zone urbanisable
- Zone d'activités
- Zone de loisirs
- Zone naturelle

RESEAU EPL

- Canalisation gravitaire
- Canalisation gravitaire ( tracé supposé )
- Diamètre et sens d'écoulement — ø300
- Fossé , tête d'égout
- Sens d'écoulement
- Rejet au sol
- Ouvrage de surface , recolement visuel
- Tampon , regard de visite
- Petit tampon , regard sous trottoir
- Plaque béton
- Avaloir,avaloir grille,
- Plaque avaloir,plaque avaloir grille,regard grille avaloir,regard avaloir
- Grilles , caillebotis
- Regard scellé ou recouvert ( non accessible rapidement )
- Regard non connu
- Regard mixte
- Cotation ouvrage de surface
- Cote sol — Sz 65.90
- Profondeur — Pr L.60
- Fil d'eau — Fe z 61.92
- Ouvrages spéciaux
- Bassin tampon
- Prétraitement

RESEAU EU

- Canalisation gravitaire
- Canalisation gravitaire ( tracé supposé )
- Diamètre et sens d'écoulement — ø300
- Conduite de refoulement et poste
- Conduite de refoulement tracé supposé
- Ouvrage de surface , recolement visuel
- Tampon , regard de visite
- Regard de visite ( étanche,borgne,étanche,ventilé,boulonné ) — (RIE) (RBNE) (RV) (RBO)
- Regard avec té de visite — TE
- Plaque béton
- Regard scellé ou recouvert ( non accessible rapidement )
- Regard non connu
- Regard mixte
- Cotation ouvrage de surface
- Cote sol — Sz 65.90
- Profondeur — Pr L.60
- Fil d'eau — Fe z 61.92
- Ouvrages spéciaux
- Déversoir d'orage , trop plein — DO — TP