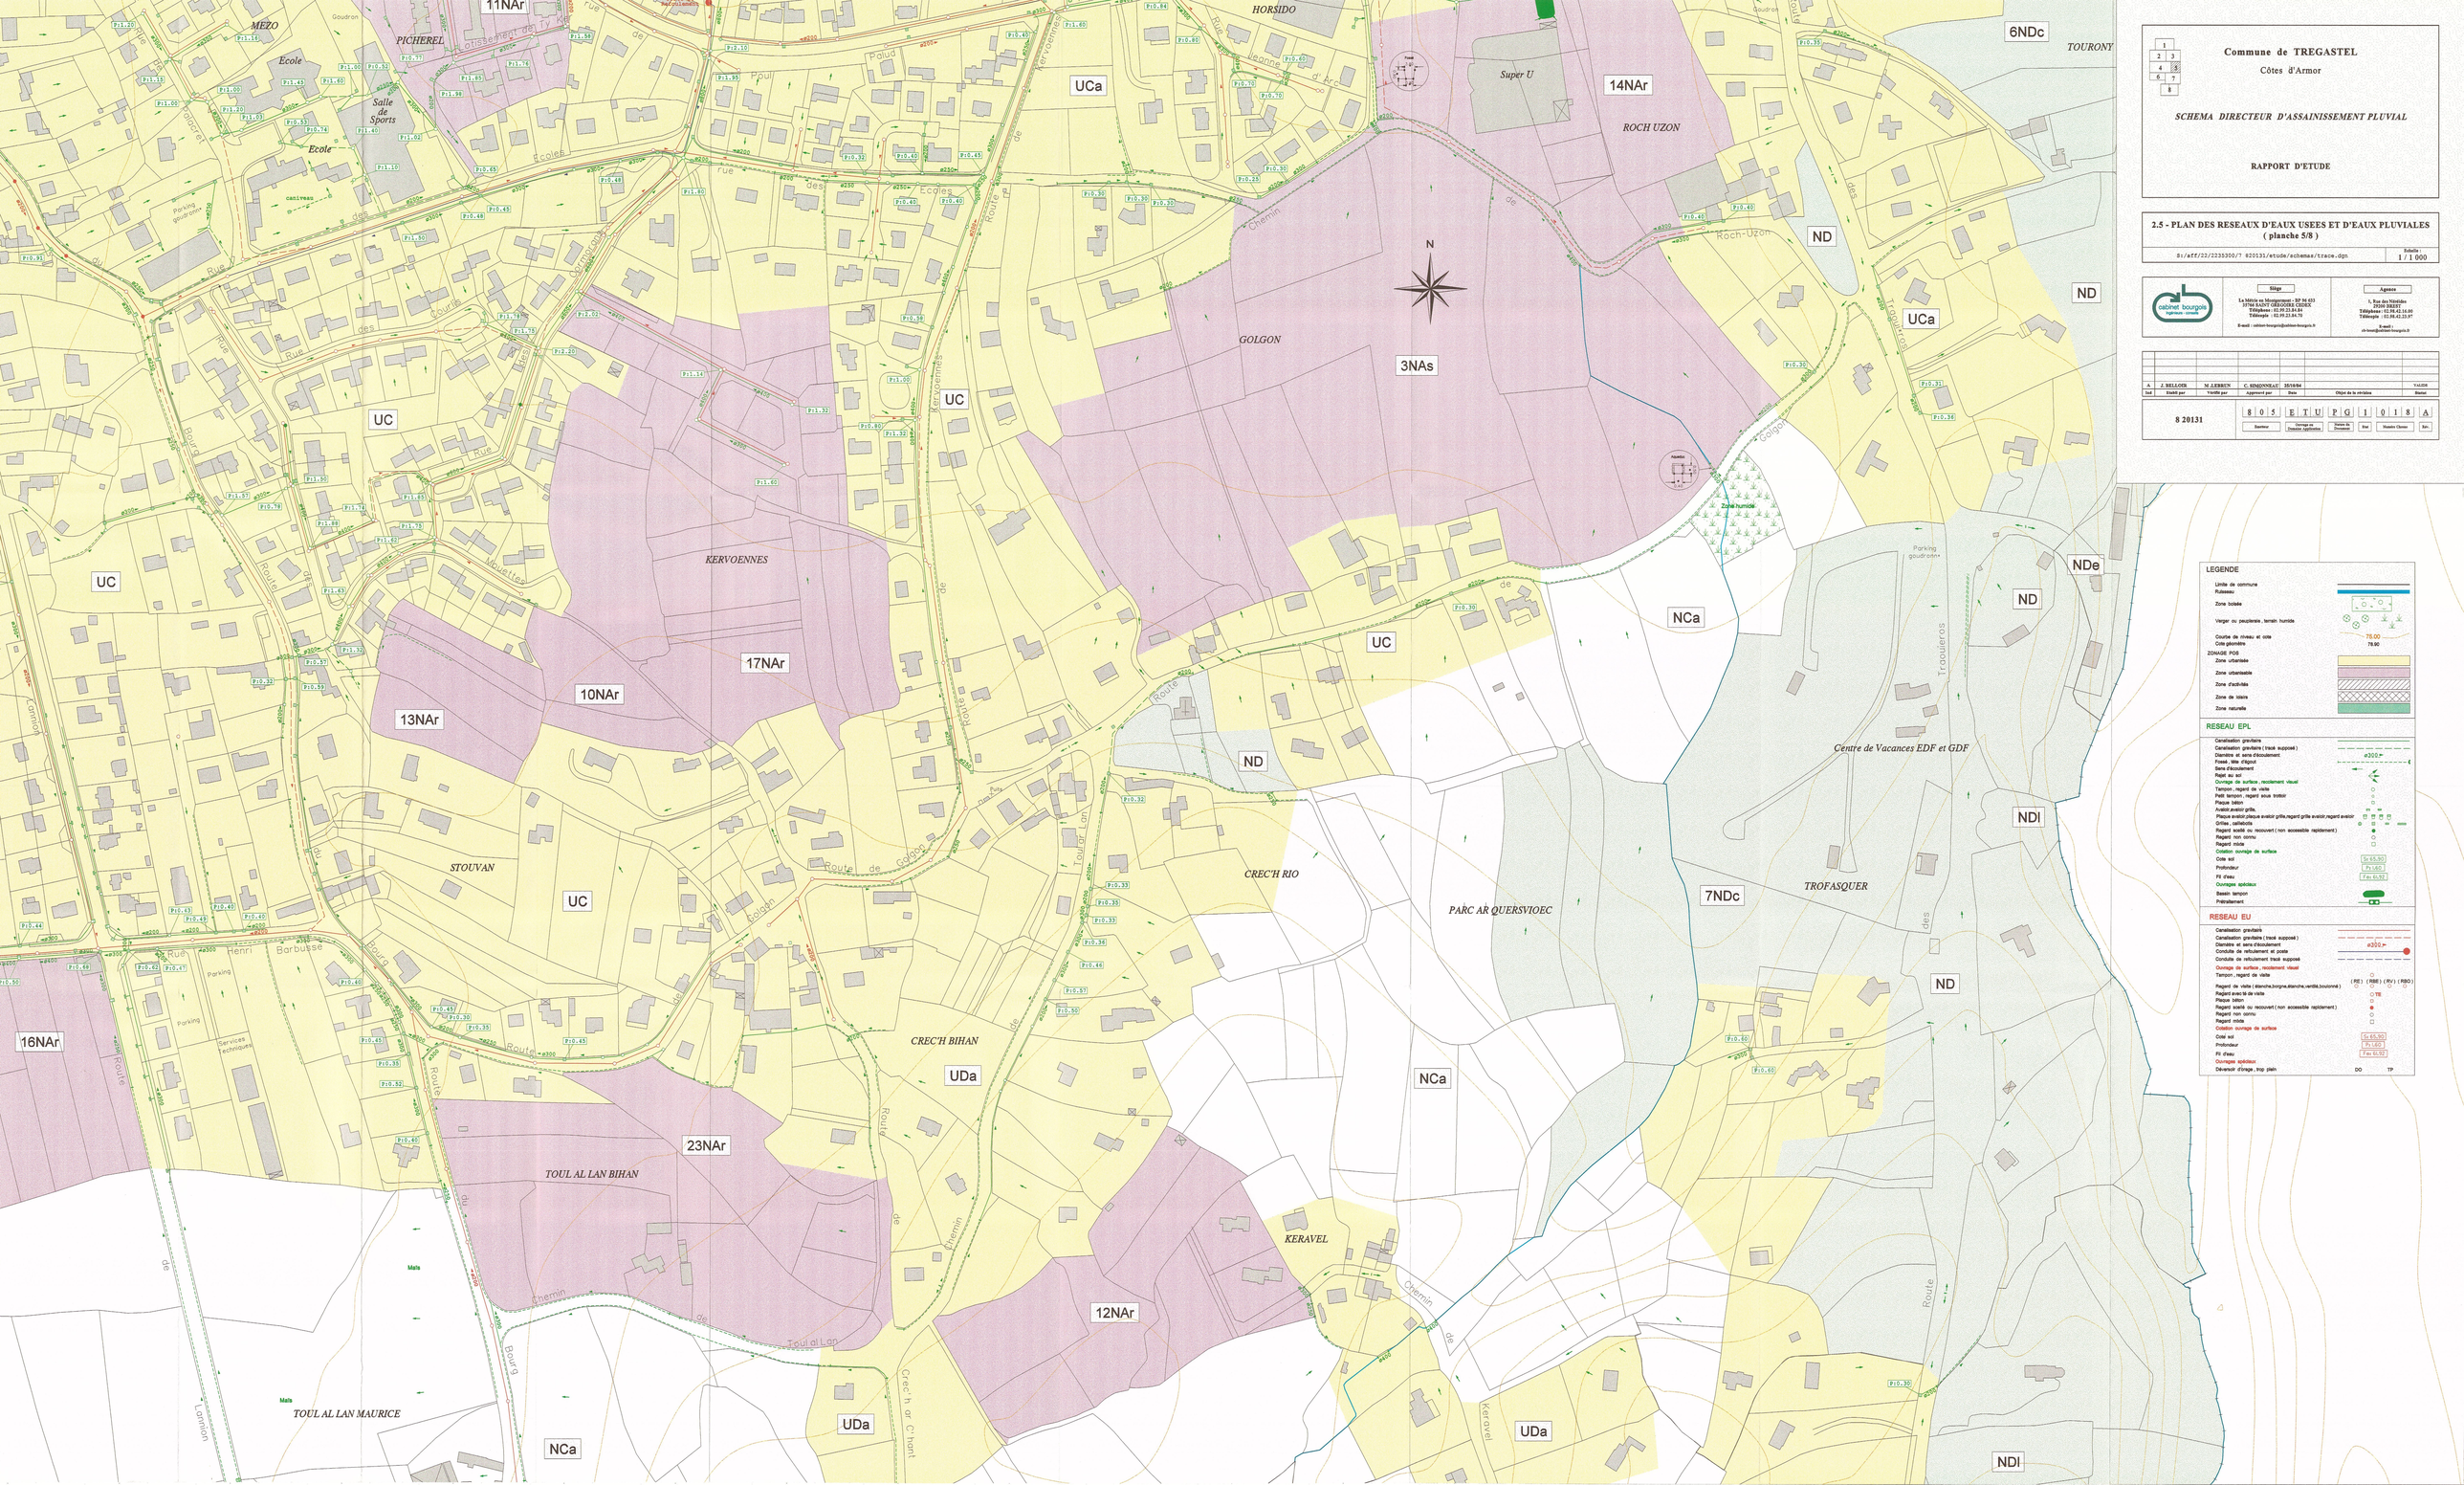

Commune de TREGASTEL

Côtes d'Armor

SCHEMA DIRECTEUR D'ASSAINISSEMENT PLUVIAL

RAPPORT D'ETUDE

2.5 - PLAN DES RESEAUX D'EAUX USEES ET D'EAUX PLUVIALES (planche 5/8)

D:/aff/22/2233300/7 820131/etude/schemas/trace.dgn — Echelle : 1 / 1 000

cabinet bourgois ingénieurs conseils

Siège
Le Mérin 44 Ménigomont – BP 94 433
35744 SAINT GREGOIRE CEDEX
Téléphone : 02.99.23.84.84
Télécopie : 02.99.23.94.76
E-mail : cabinet-bourgois@cabinet-bourgois.fr

Agence
1, Rue des Néréides
29200 BREST
Téléphone : 02.98.42.16.80
Télécopie : 02.98.42.23.97
E-mail : cb-brest@cabinet-bourgois.fr

Ind.	Etudié par	Vérifié par	Approuvé par	Date	Objet de la révision	Contrôle
A	J. BELLOIS	M. LEBRUN	C. SIMONNEAU	25/10/04		Visa DDA

8 20131 — 8 0 5 E T U P G I 0 1 8 A

Dossier | Ouvrage ou Opération Type/Numéro | Pièces du Dossier | Ind. | Numéro Classeur | Ech.

LEGENDE

Limite de commune
Ruisseau
Zone boisée
Verger ou peupleraie ; terrain humide
Courbe de niveau et cote
Cote générale
78.90
ZONAGE POS
Zone urbanisée
Zone urbanisable
Zone d'activités
Zone de loisirs
Zone naturelle

RESEAU EPL

Canalisation gravitaire
Canalisation gravitaire (tracé supposé)
Diamètre et sens d'écoulement
Fossé, bief d'égout
Sens d'écoulement
Rejet au sol
Ouvrage de surface, ressuyement visuel
Tampon, regard de visite
Petit tampon, regard sous trottoir
Plaque béton
Avaloir,avaloir grille,
Plaque avaloir,plaque avaloir grille,regard grille avaloir,regard avaloir
Grilles, caniveaux
Regard scellé ou recouvert (non accessible rapidement)
Regard non connu
Regard mixte
Création ouvrage de surface
Cote sol — Si 65,30
Profondeur — Pr 1,60
Fil d'eau — Fe 61,92
Ouvrage spécifique
Bassin tampon
Prétraitement

RESEAU EU

Canalisation gravitaire
Canalisation gravitaire (tracé supposé)
Diamètre et sens d'écoulement
Conduite de refoulement et poste
Conduite de refoulement tracé supposé
Ouvrage de surface, ressuyement visuel
Tampon, regard de visite
Regard de visite (blanche,bogne,blanche,vanité,bouonné) — (RE) (RBE) (RV) (RBO)
Regard avec tê de visite
Plaque béton
Regard scellé ou recouvert (non accessible rapidement)
Regard non connu
Regard mixte
Création ouvrage de surface
Cote sol — Si 65,30
Profondeur — Pr 1,60
Fil d'eau — Fe 61,92
Ouvrage spécifique
Déversoir d'orage ; trop plein — DO — TP