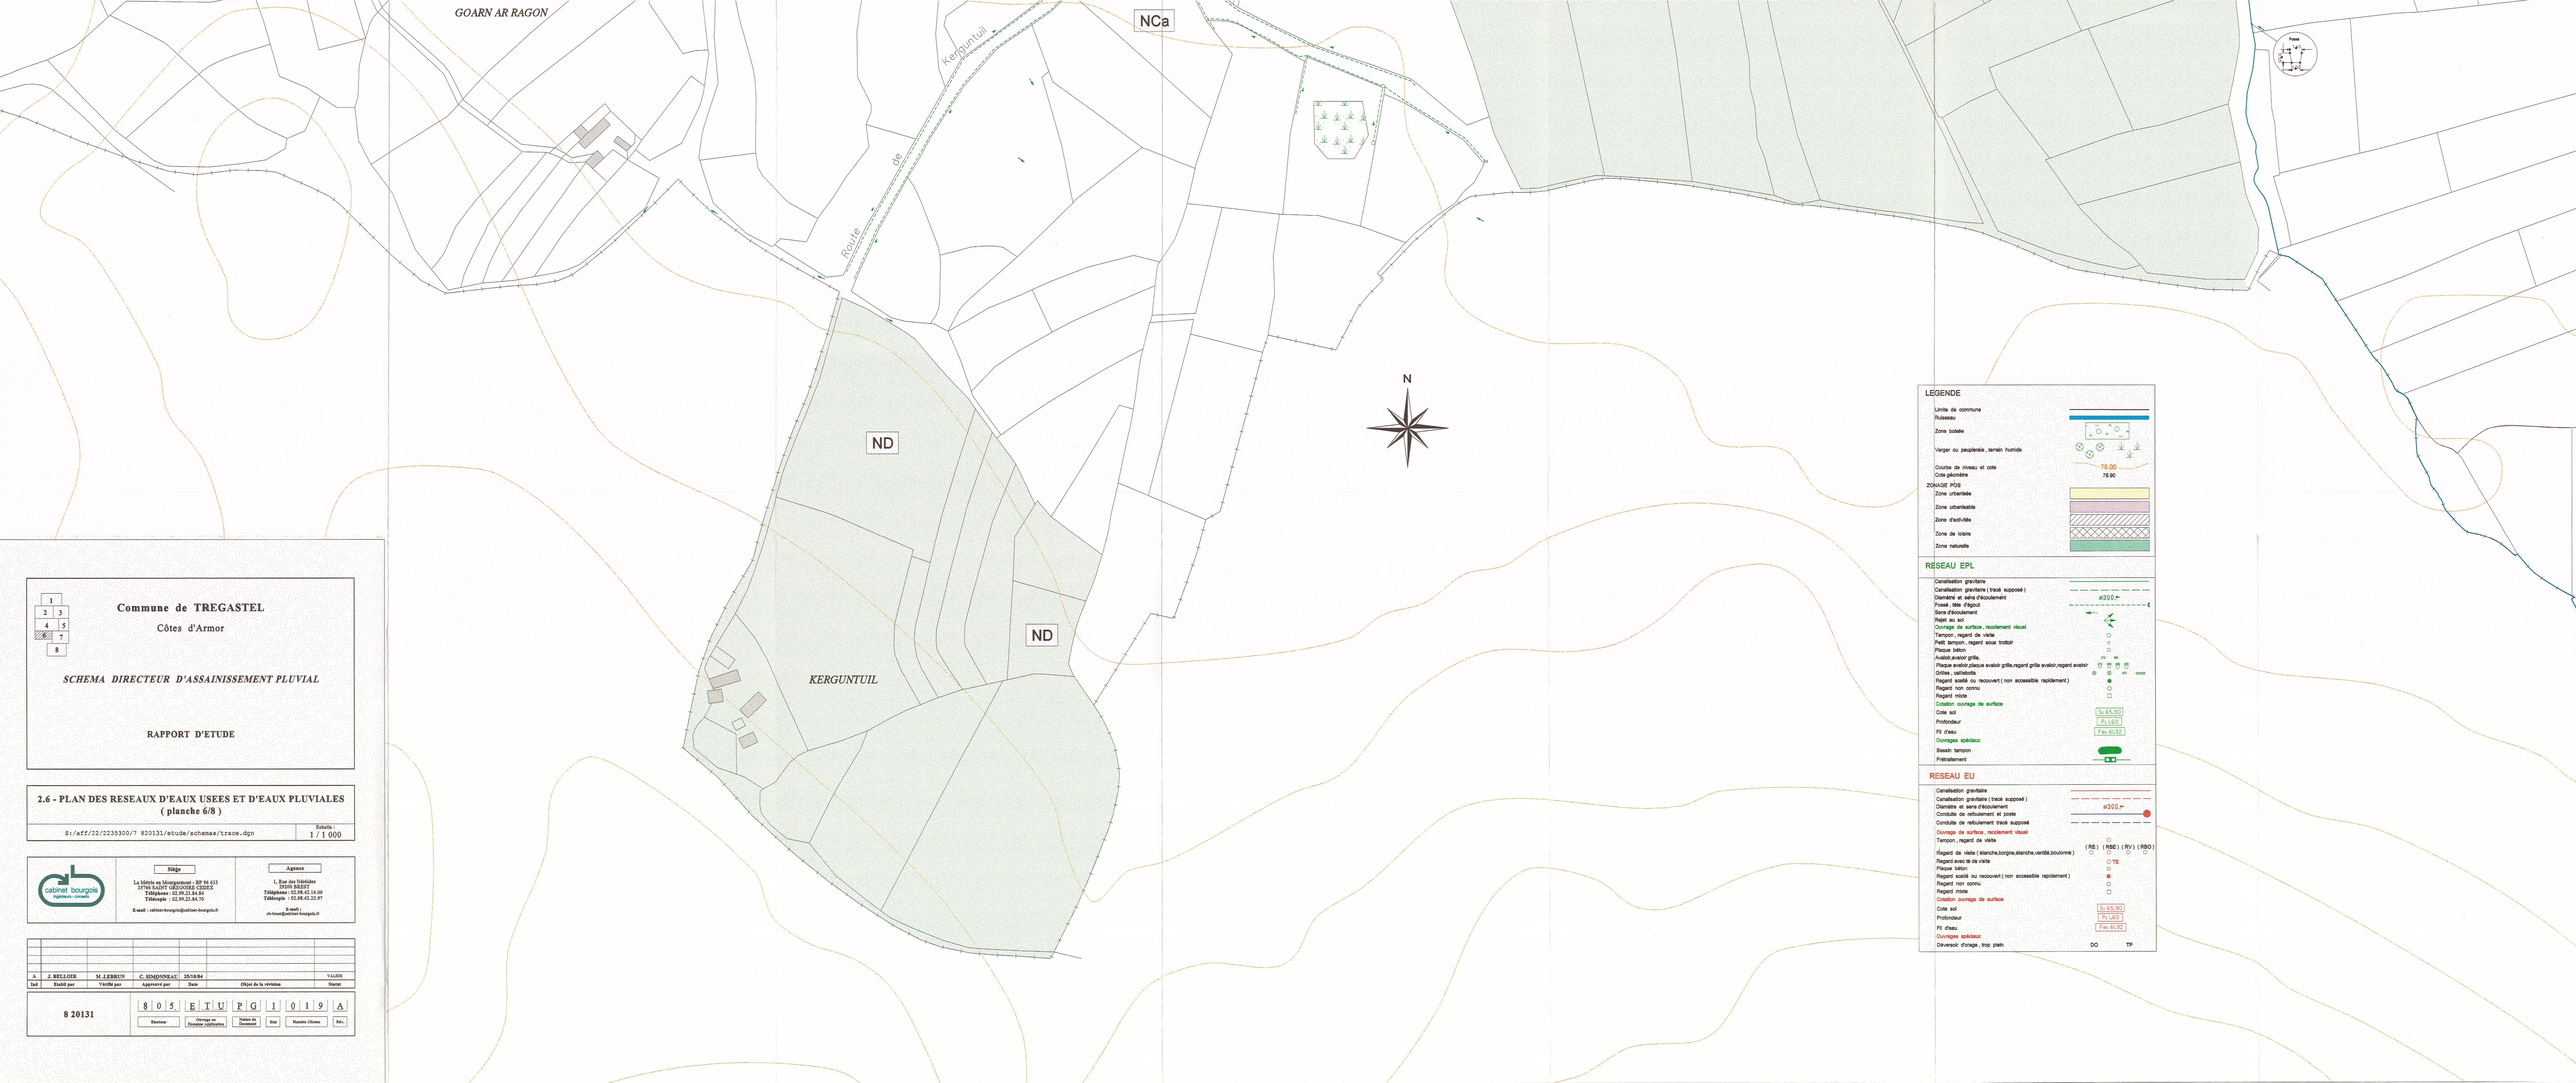

1		
2	3	
4	5	
6	7	
8		

Commune de TREGASTEL

Côtes d'Armor

SCHEMA DIRECTEUR D'ASSAINISSEMENT PLUVIAL

RAPPORT D'ETUDE

2.6 - PLAN DES RESEAUX D'EAUX USEES ET D'EAUX PLUVIALES (planche 6/8)

S:/aff/22/2235300/7 820131/etude/schemas/trace.dgn — Echelle 1 / 1 000

cabinet bourgois ingénieurs - conseils

Siège
La Métrie ou Mourjamont - BP 56 433
37568 SAINT GREGOIRE CEDEX
Téléphone : 02.99.23.84.84
Télécopie : 02.99.23.84.70
E-mail : cabinet-bourgois@cabinet-bourgois.fr

Agence
1, Rue des Vénètes
35200 RENNES
Téléphone : 02.98.42.16.00
Télécopie : 02.98.42.23.97
E-mail : rb-brest@cabinet-bourgois.fr

Ind	Etabli par	Vérifié par	Approuvé par	Date	Objet de la révision	Statut
A	J. BELLOIR	M .LEBRUN	C. SIMONNEAU	15/10/04		VALIDE

8 20131

8	0	5	E	T	U	P	G	1	0	1	9	A
Emetteur			Ouvrage ou Domaine Applicatif			Statut du Document		Etat	Numéro Chrono			Rév.