
PREFECTURE DU CANTAL
COMMUNAUTE DE COMMUNES

CERE ET GOUL EN CARLADES

P.L.U.i

PLAN LOCAL D'URBANISME INTERCOMMUNAL
COMMUNE DE VIC-SUR-CERE

à Rodez :
Carrefour de l'Agriculture
12026 Rodez Cédex 9
Tel: 05 65 73 65 76
à Mende :
1 rue Notre-Damme
48000 Mende
Tel: 04 66 31 13 33
à Limoux :
68 rue de la mairie
11300 Limoux
Tél.: 09 61 66 92 65

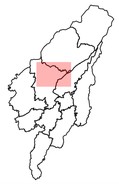

ELABORATION

Arrêté le :
9 juillet 2019

Approuvé le :
25 février 2020

VISA

Date :
02 octobre 2020

Le Président,
Philippe MOURGUES

Modifications - Révisions - Mises à jour

- Modification simplifiée n°1 approuvée le 13 septembre 2021
- Modification simplifiée n°2 approuvée le 22 février 2022
- Modification simplifiée n°3 approuvée le 24 septembre 2026
- Modification de droit commun n°1 approuvée le 24 septembre 2026

Zonage
1:10 000

4.10

4.11.a

4.11.b

4.11.c

4.11.f. Besse

4.11.e Vic-sur-Cère Combiat-le-Pont

4.11.f. Olmet

4.11.f. Aub

4.11.f. La Prade

4.11.e Bois de Merle

4.11.f. Daisses

4.11.d. Vic-sur-Cère la Gare Savanhac

4.11.d. Quartier de Bonnet

4.11.d. Le Champ La Verrière

Légende

- Orientation d'Aménagement et de Programmation
- Secteurs à protéger au titre de l'article L151-19 du CU
- Cellule commerciale à préserver au titre de l'article L.151-16-1 du CU
- Eléments de patrimoine à protéger au titre de l'article L 151-19 du CU
- Eléments de paysage à protéger au titre de l'article L 151-19 du CU
- Arbres remarquables au titre de l'article L 151-19 du CU
- Aligments d'arbres à protéger au titre de l'article L 151-19 du CU
- Haie à protéger au titre de l'article L 151-19 du CU
- Haie et muret à protéger au titre de l'article L 151-19 du CU
- Muret à protéger au titre de l'article L 151-19 du CU
- Alignements d'arbres et parcs à protéger au titre de l'article L 151-19 du CU
- Ruisseau à protéger au titre de l'article L 151-23 du CU
- Zone humide à protéger au titre de l'article L 151-23 du CU
- Anciens bâtiments d'estive identifiés au titre de l'article L 122-11 du CU
- Bâti pouvant faire l'objet d'un changement de destination
- Risque mouvement de terrain (aléa fort - Source PPRN)
- Aléa inondation
- Espace Boisé Classé
- Emplacement réservé
- Périmètre de salubrité des bâtiments agricoles
- Bâtiment agricole
- Bâti non cadastré

Zonage

1AU	A	Np	Ub / Ub1 / Ub2	Ut / Utb
1AUy	Ap	Ns	Uc	Uy
2AU	N	Nt	Ud	
2AUT	Nca	Ny	Ue	
2AUya	Nj	Ua	Us	

octeha
TERRITOIRES - HABITAT - AMÉNAGEMENT

à Rodez :
Carrefour de l'Agriculture
12026 Rodez Cédex 9
Tel: 05 65 73 65 76
à Mende :
1 rue Notre-Damme
48000 Mende
Tel: 04 66 31 13 33
à Limoux :
68 rue de la mairie
11300 Limoux
Tél.: 09 61 66 92 65

PREFECTURE DU CANTAL
COMMUNAUTE DE COMMUNES

CERE ET GOUL EN CARLADES

P.L.U.i

PLAN LOCAL D'URBANISME INTERCOMMUNAL
COMMUNE DE VIC-SUR-CERE



ELABORATION

Arrêté le :
9 juillet 2019

Approuvé le :
25 février 2020

VISA

Date :
02 octobre 2020

Le Président,
Philippe HOURGUES

Modifications - Révisions - Mises à jour

Modification simplifiée n°1 approuvée le 13 septembre 2021
Modification simplifiée n°2 approuvée le 22 février 2022
Modification simplifiée n°3 approuvée le 24 septembre 2026
Modification de droit commun n°1 approuvée le 24 septembre 2026

Zonage
1:5 000


4.10.a

Légende

- Orientation d'Aménagement et de Programmation
- Secteurs à protéger au titre de l'article L151-19 du CU
- Cellule commerciale à préserver au titre de l'article L.151-16-1 du CU
- Eléments de patrimoine à protéger au titre de l'article L 151-19 du CU
- Eléments de paysage à protéger au titre de l'article L 151-19 du CU
- Arbres remarquables au titre de l'article L 151-19 du CU
- Aligments d'arbres à protéger au titre de l'article L 151-19 du CU
- Haie à protéger au titre de l'article L 151-19 du CU
- Haie et muret à protéger au titre de l'article L 151-19 du CU
- Muret à protéger au titre de l'article L 151-19 du CU
- Alignements d'arbres et parcs à protéger au titre de l'article L 151-19 du CU
- Ruisseau à protéger au titre de l'article L 151-23 du CU
- Zone humide à protéger au titre de l'article L 151-23 du CU
- Anciens bâtiments d'estive identifiés au titre de l'article L 122-11 du CU
- Bâti pouvant faire l'objet d'un changement de destination
- Risque mouvement de terrain (aléa fort - Source PPRN)
- Aléa inondation
- Espace Boisé Classé
- Emplacement réservé
- Périmètre de salubrité des bâtiments agricoles
- Bâtiment agricole
- Bâti non cadastré

Zonage

1AU	A	Np	Ub / Ub1 / Ub2	Ut / Utb
1AUy	Ap	Ns	Uc	Uy
2AU	N	Nt	Ud	
2AUT	Nca	Ny	Ue	
2AUya	Nj	Ua	Us	

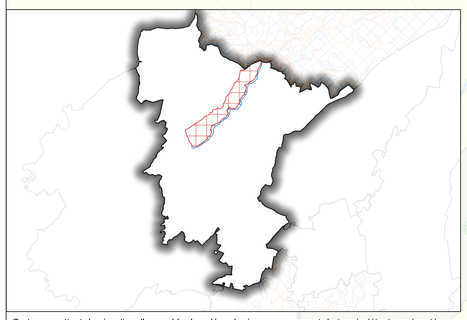

Carte permettant de visualiser l'ensemble des aléas du risque mouvement de terrain (étant représentés que les aléas forts sur le plan graphique) cf. Annexe 6.1.4

octeha
TERRITOIRES • HABITAT • RÉTABLISSEMENT

à Rodez :
Carrefour de l'Agriculture
12026 Rodez Cédex 9
Tel: 05 65 73 65 76
à Mende :
1 rue Notre-Dame
48000 Mende
Tel: 04 66 31 13 33
à Limoux :
68 rue de la mairie
11300 Limoux
Tél.: 09 61 66 92 65

PREFECTURE DU CANTAL
COMMUNAUTE DE COMMUNES

CERE ET GOUL EN CARLADES

P.L.U.i

PLAN LOCAL D'URBANISME INTERCOMMUNAL
COMMUNE DE VIC-SUR-CERE



ELABORATION

Arrêté le :
9 juillet 2019

Approuvé le :
25 février 2020

VISA
Date :
02 octobre 2020
Le Président
Philippe MOURGUES

Modifications - Révisions - Mises à jour

Modification simplifiée n°1 approuvée le 13 septembre 2021
Modification simplifiée n°2 approuvée le 22 février 2022
Modification simplifiée n°3 approuvée le 24 septembre 2026
Modification de droit commun n°1 approuvée le 24 septembre 2026

Zonage
1:5 000

4.10.b

Légende

- Orientation d'Aménagement et de Programmation
- Secteurs à protéger au titre de l'article L151-19 du CU
- Cellule commerciale à préserver au titre de l'article L. 151-16-1 du CU
- Eléments de patrimoine à protéger au titre de l'article L 151-19 du CU
- Eléments de paysage à protéger au titre de l'article L 151-19 du CU
- Arbres remarquables au titre de l'article L 151-19 du CU
- Aligments d'arbres à protéger au titre de l'article L 151-19 du CU
- Haie à protéger au titre de l'article L 151-19 du CU
- Haie et muret à protéger au titre de l'article L 151-19 du CU
- Muret à protéger au titre de l'article L 151-19 du CU
- Alignements d'arbres et parcs à protéger au titre de l'article L 151-19 du CU
- Ruisseau à protéger au titre de l'article L 151-23 du CU
- Zone humide à protéger au titre de l'article L 151-23 du CU
- Anciens bâtiments d'estive identifiés au titre de l'article L 122-11 du CU
- Bâti pouvant faire l'objet d'un changement de destination
- Risque mouvement de terrain (aléa fort - Source PPRN)
- Aléa inondation
- Espace Boisé Classé
- Emplacement réservé
- Périmètre de salubrité des bâtiments agricoles
- Bâtiment agricole
- Bâti non cadastré

Zonage

1AU	A	Np	Ub / Ub1 / Ub2	Ut / Utb
1AUy	Ap	Ns	Uc	Uy
2AU	N	Nt	Ud	
2AUT	Nca	Ny	Ue	
2AUya	Nj	Ua	Us	

Carte permettant de visualiser l'ensemble des aléas du risque mouvement de terrain (aléas représentés que les aléas forts sur le plan graphique) et Annexe 6 PPRN

octeha
TERRITOIRES - HABITAT - RÉNÉGAGEMENT

PREFECTURE DU CANTAL
COMMUNAUTE DE COMMUNES
CERE ET GOUL EN CARLADES

Carlades

à Rodez :
Carrefour de l'Agriculture
12026 Rodez Cédex 9
Tel: 05 65 73 65 76
à Mende :
1 rue Notre-Damme
48000 Mende
Tel: 04 66 31 13 33
à Limoux :
68 rue de la mairie
11300 Limoux
Tél.: 09 61 66 92 65

P.L.U.i

PLAN LOCAL D'URBANISME INTERCOMMUNAL
COMMUNE DE VIC-SUR-CERE



ELABORATION

Arrêté le :
9 juillet 2019

Approuvé le :
25 février 2020

VISA
Date :
02 octobre 2020
Le Président,
Philippe HOURGUES

Modifications - Révisions - Mises à jour

Modification simplifiée n°1 approuvée le 13 septembre 2021
Modification simplifiée n°2 approuvée le 22 février 2022
Modification simplifiée n°3 approuvée le 24 septembre 2026
Modification de droit commun n°1 approuvée le 24 septembre 2026

Zonage
1:2 000

4.10.c


Légende

- Orientation d'Aménagement et de Programmation
- Secteurs à protéger au titre de l'article L151-19 du CU
- Cellule commerciale à préserver au titre de l'article L. 151-16-1 du CU
- Eléments de patrimoine à protéger au titre de l'article L 151-19 du CU
- Eléments de paysage à protéger au titre de l'article L 151-19 du CU
- Arbres remarquables au titre de l'article L 151-19 du CU
- Aligments d'arbres à protéger au titre de l'article L 151-19 du CU
- Haie à protéger au titre de l'article L 151-19 du CU
- Haie et muret à protéger au titre de l'article L 151-19 du CU
- Muret à protéger au titre de l'article L 151-19 du CU
- Alignements d'arbres et parcs à protéger au titre de l'article L 151-19 du CU
- Ruisseau à protéger au titre de l'article L 151-23 du CU
- Zone humide à protéger au titre de l'article L 151-23 du CU
- Anciens bâtiments d'estive identifiés au titre de l'article L 122-11 du CU
- Bâti pouvant faire l'objet d'un changement de destination
- Risque mouvement de terrain (aléa fort - Source PPRN)
- Aléa inondation
- Espace Boisé Classé
- Emplacement réservé
- Périmètre de salubrité des bâtiments agricoles
- Bâtiment agricole
- X Bâti non cadastré

Zonage

1AU	A	Np	Ub / Ub1 / Ub2	Ut / Utb
1AUy	Ap	Ns	Uc	Uy
2AU	N	Nt	Ud	
2AUT	Nca	Ny	Ue	
2AUya	Nj	Ua	Us	

Carte permettant de visualiser l'ensemble des aléas du risque mouvement de terrain (étant représentés que les aléas forts sur le plan graphique) cf. Annexe 6.1.4

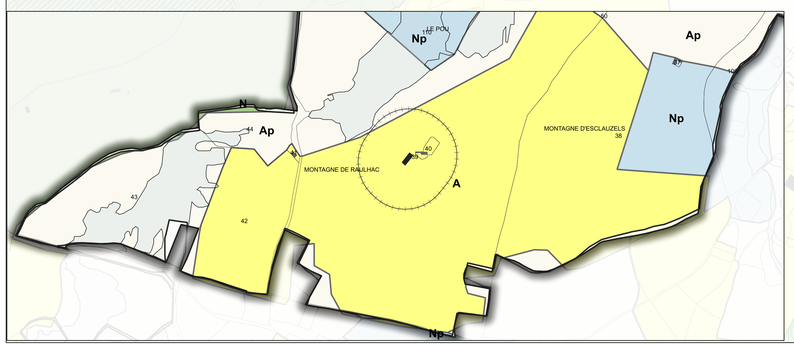


PREFECTURE DU CANTAL
COMMUNAUTE DE COMMUNES

CERE ET GOUL EN CARLADES

à Rodez :
Carrefour de l'Agriculture
12026 Rodez Cédex 9
Tel: 05 65 73 65 76
à Mende :
1 rue Notre-Dame
48000 Mende
Tel: 04 66 31 13 33
à Limoux :
68 rue de la mairie
11300 Limoux
Tél.: 09 61 66 92 65

P.L.U.i

PLAN LOCAL D'URBANISME INTERCOMMUNAL
COMMUNE DE VIC-SUR-CERE

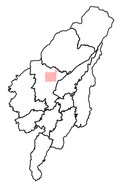

ELABORATION

Arrêté le :
9 juillet 2019

Approuvé le :
25 février 2020

VISA
Date :
02 octobre 2020
Le Président
Philippe MOURGUES

Modifications - Révisions - Mises à jour

Modification simplifiée n°1 approuvée le 13 septembre 2021
Modification simplifiée n°2 approuvée le 22 février 2022
Modification simplifiée n°3 approuvée le 24 septembre 2026
Modification de droit commun n°1 approuvée le 24 septembre 2026

Zonage
1:2 000


4.10.d

Légende


- Orientation d'Aménagement et de Programmation
- Secteurs à protéger au titre de l'article L151-19 du CU
- Cellule commerciale à préserver au titre de l'article L.151-16-1 du CU
- Eléments de patrimoine à protéger au titre de l'article L 151-19 du CU
- Eléments de paysage à protéger au titre de l'article L 151-19 du CU
- Arbres remarquables au titre de l'article L 151-19 du CU
- Aligments d'arbres à protéger au titre de l'article L 151-19 du CU
- Haie à protéger au titre de l'article L 151-19 du CU
- Haie et muret à protéger au titre de l'article L 151-19 du CU
- Muret à protéger au titre de l'article L 151-19 du CU
- Alignements d'arbres et parcs à protéger au titre de l'article L 151-19 du CU
- Ruisseau à protéger au titre de l'article L 151-23 du CU
- Zone humide à protéger au titre de l'article L 151-23 du CU
- Anciens bâtiments d'estive identifiés au titre de l'article L 122-11 du CU
- Bâti pouvant faire l'objet d'un changement de destination
- Risque mouvement de terrain (aléa fort - Source PPRN)
- Aléa inondation
- Espace Boisé Classé
- Emplacement réservé
- Périmètre de salubrité des bâtiments agricoles
- Bâtiment agricole
- Bâti non cadastré

Zonage

1AU	A	Np	Ub / Ub1 / Ub2	Ut / Utb
1AUy	Ap	Ns	Uc	Uy
2AU	N	Nt	Ud	
2AUT	Nca	Ny	Ue	
2AUya	Nj	Ua	Us	

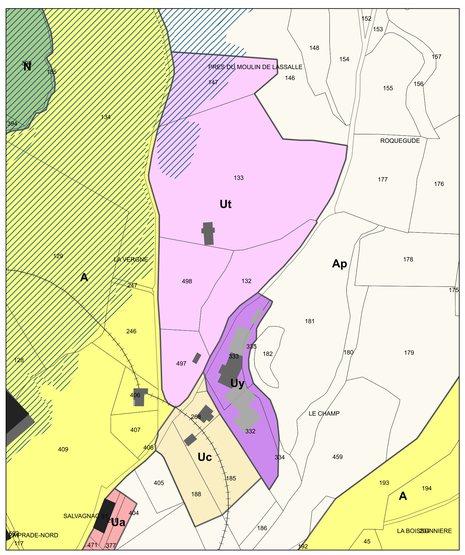

La Vergne - Le Champ

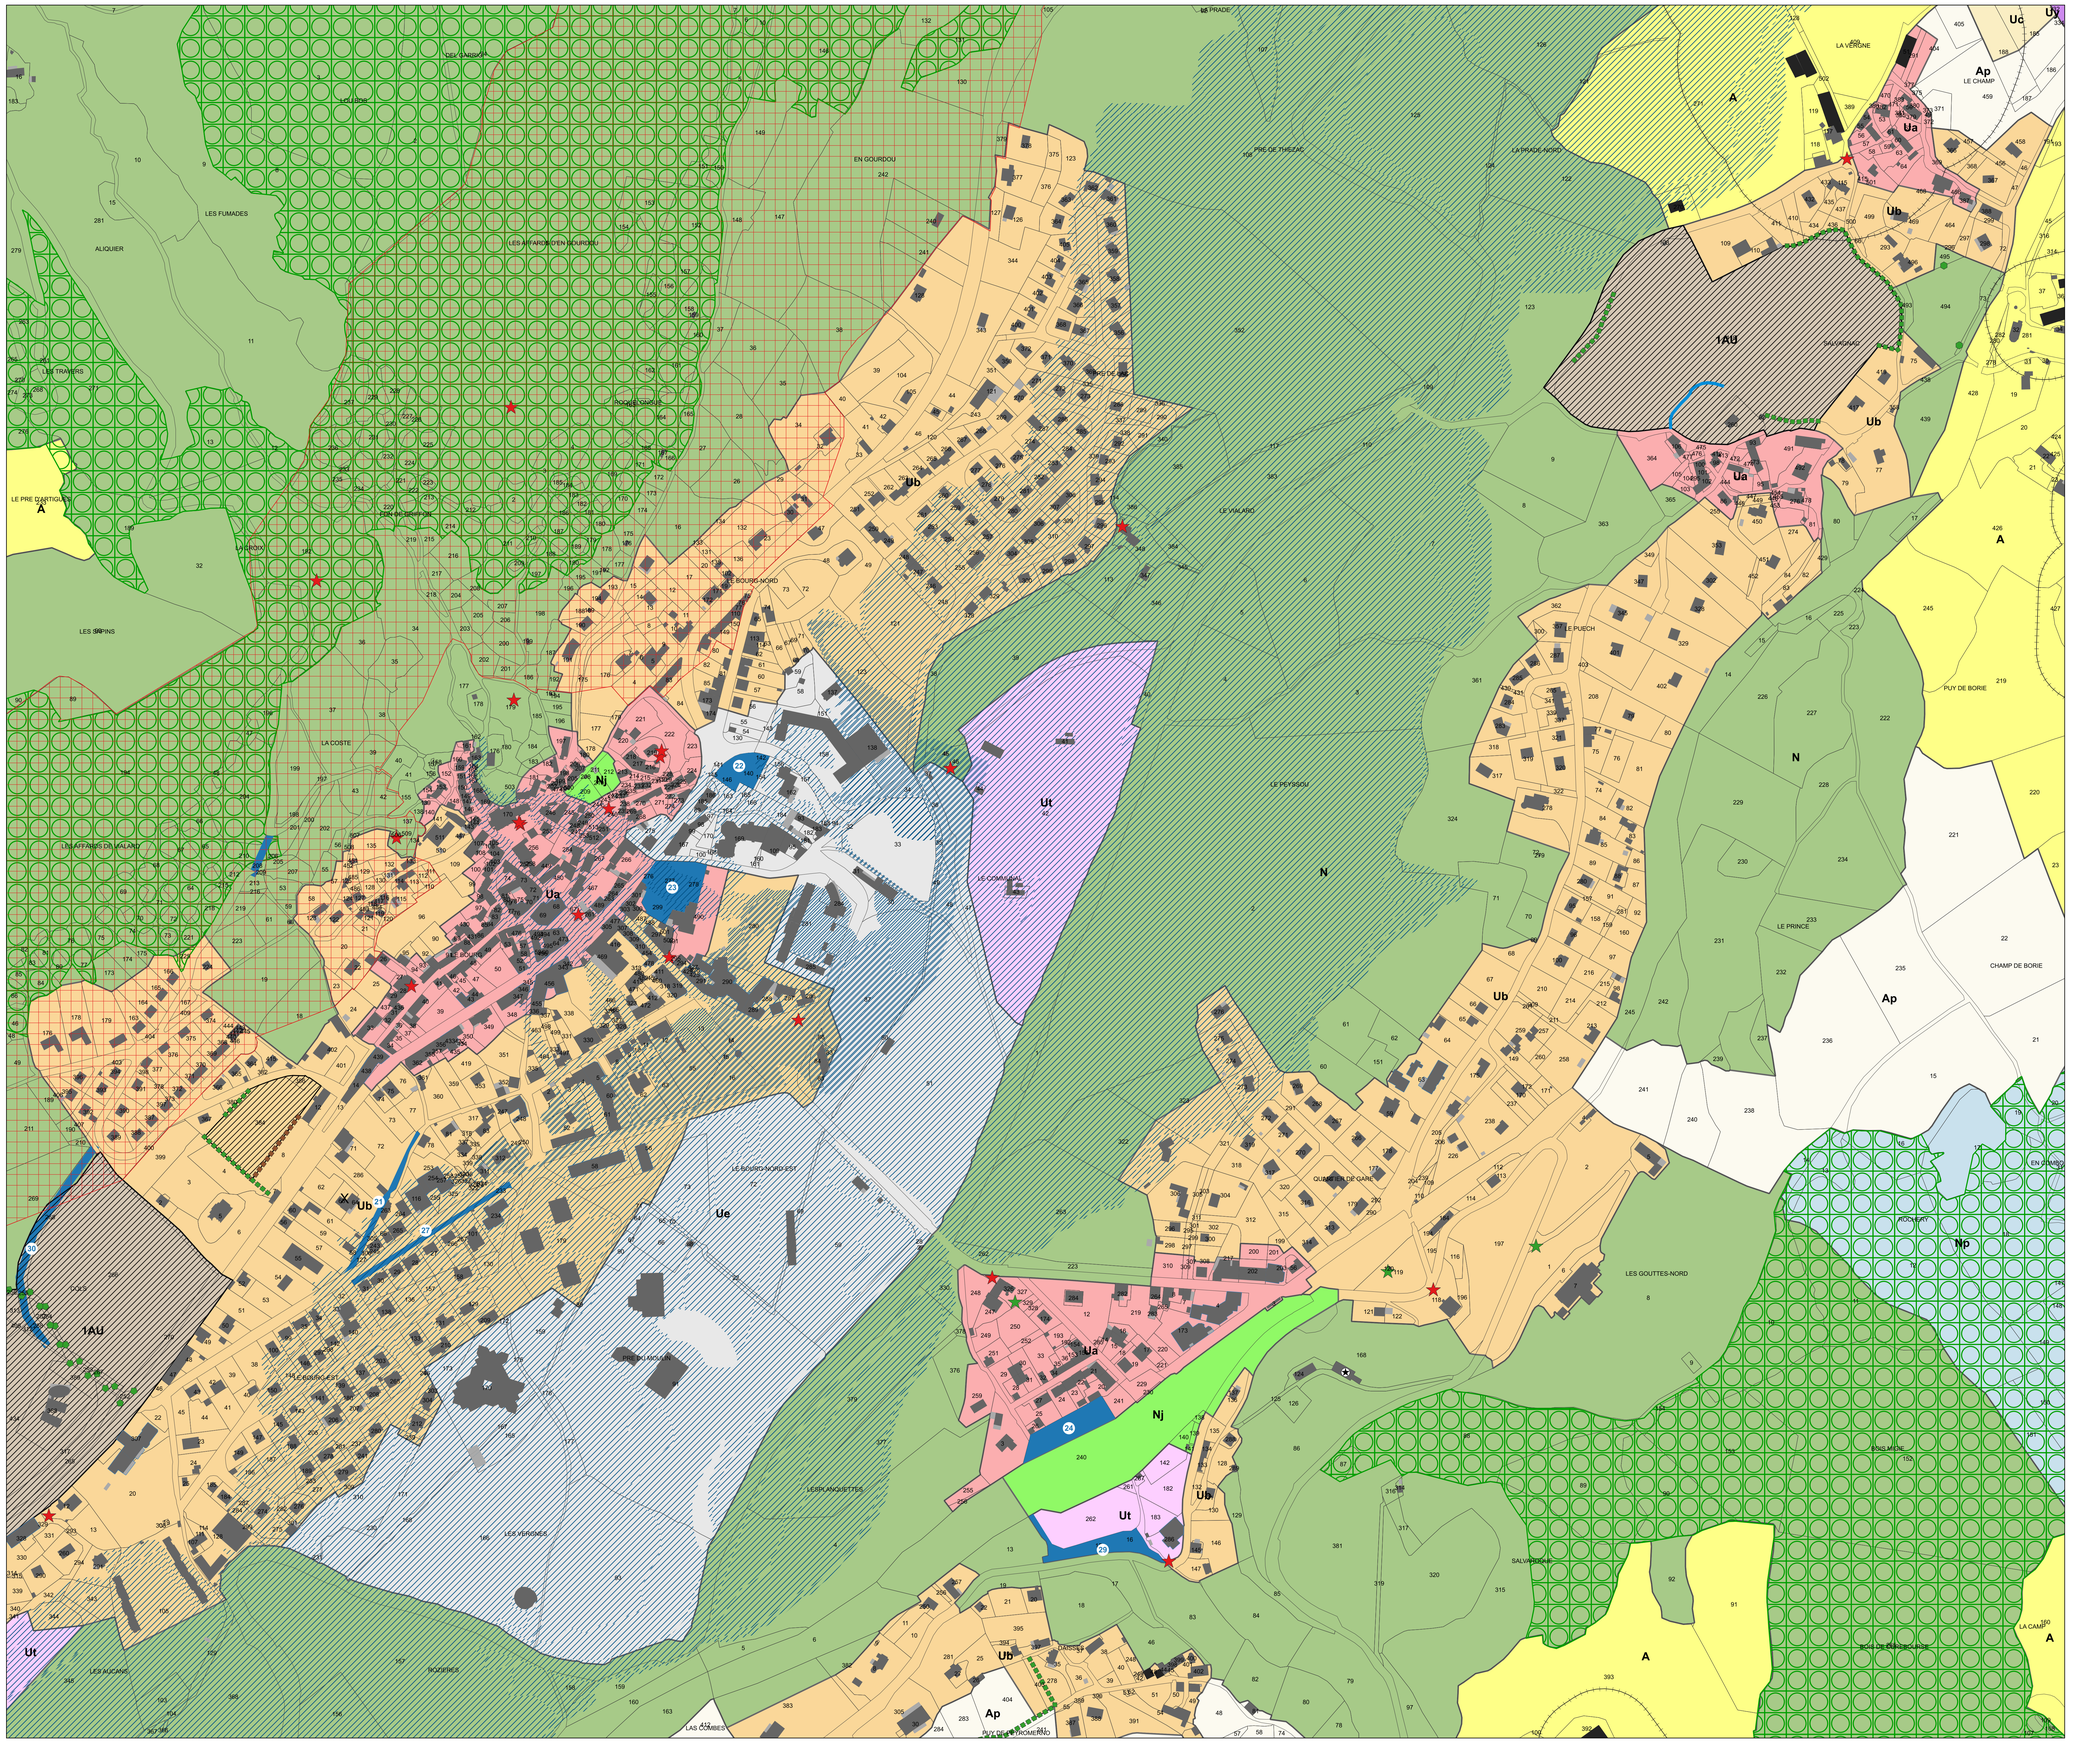

Vic-sur-Cère - Quartier de la Gare - Salvanhac


PREFECTURE DU CANTAL
COMMUNAUTE DE COMMUNES

CERE ET GOUL EN CARLADES

à Rodez :
Carrefour de l'Agriculture
12026 Rodez Cédex 9
Tel: 05 65 73 65 76
à Mende :
1 rue Notre-Dame
48000 Mende
Tel: 04 66 31 13 33
à Limoux :
68 rue de la mairie
11300 Limoux
Tel.: 09 61 66 92 65

P.L.U.i

PLAN LOCAL D'URBANISME INTERCOMMUNAL
COMMUNE DE VIC-SUR-CERE

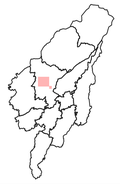

ELABORATION

Arrêté le :
9 juillet 2019

Approuvé le :
25 février 2020

VISA
Date :
02 octobre 2020
Le Président
Philippe MOURGUES

Modifications - Révisions - Mises à jour

Modification simplifiée n°1 approuvée le 13 septembre 2021
Modification simplifiée n°2 approuvée le 22 février 2022
Modification simplifiée n°3 approuvée le 24 septembre 2026
Modification de droit commun n°1 approuvée le 24 septembre 2026

Zonage
1:2 000


4.10.e

Légende


- Orientation d'Aménagement et de Programmation
- Secteurs à protéger au titre de l'article L151-19 du CU
- Cellule commerciale à préserver au titre de l'article L.151-16-1 du CU
- Eléments de patrimoine à protéger au titre de l'article L 151-19 du CU
- Eléments de paysage à protéger au titre de l'article L 151-19 du CU
- Arbres remarquables au titre de l'article L 151-19 du CU
- Aligments d'arbres à protéger au titre de l'article L 151-19 du CU
- Haie à protéger au titre de l'article L 151-19 du CU
- Haie et muret à protéger au titre de l'article L 151-19 du CU
- Muret à protéger au titre de l'article L 151-19 du CU
- Alignements d'arbres et parcs à protéger au titre de l'article L 151-19 du CU
- Ruisseau à protéger au titre de l'article L 151-23 du CU
- Zone humide à protéger au titre de l'article L 151-23 du CU
- Anciens bâtiments d'estive identifiés au titre de l'article L 122-11 du CU
- Bâti pouvant faire l'objet d'un changement de destination
- Risque mouvement de terrain (aléa fort - Source PPRN)
- Aléa inondation
- Espace Boisé Classé
- Emplacement réservé
- Périmètre de salubrité des bâtiments agricoles
- Bâtiment agricole
- Bâti non cadastré

Zonage

1AU	A	Np	Ub / Ub1 / Ub2	Ut / Utb
1AUy	Ap	Ns	Uc	Uy
2AU	N	Nt	Ud	
2AUT	Nca	Ny	Ue	
2AUya	Nj	Ua	Us	

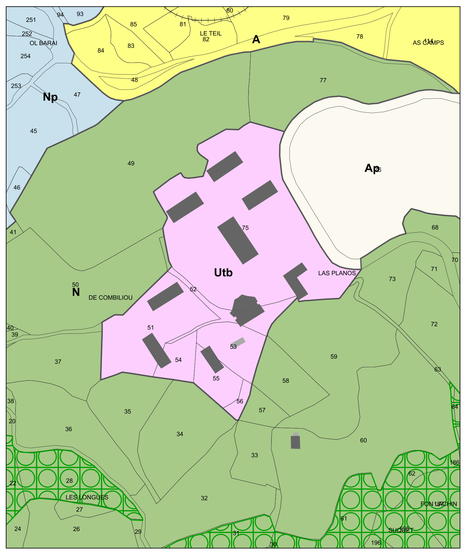

Bois de Merle

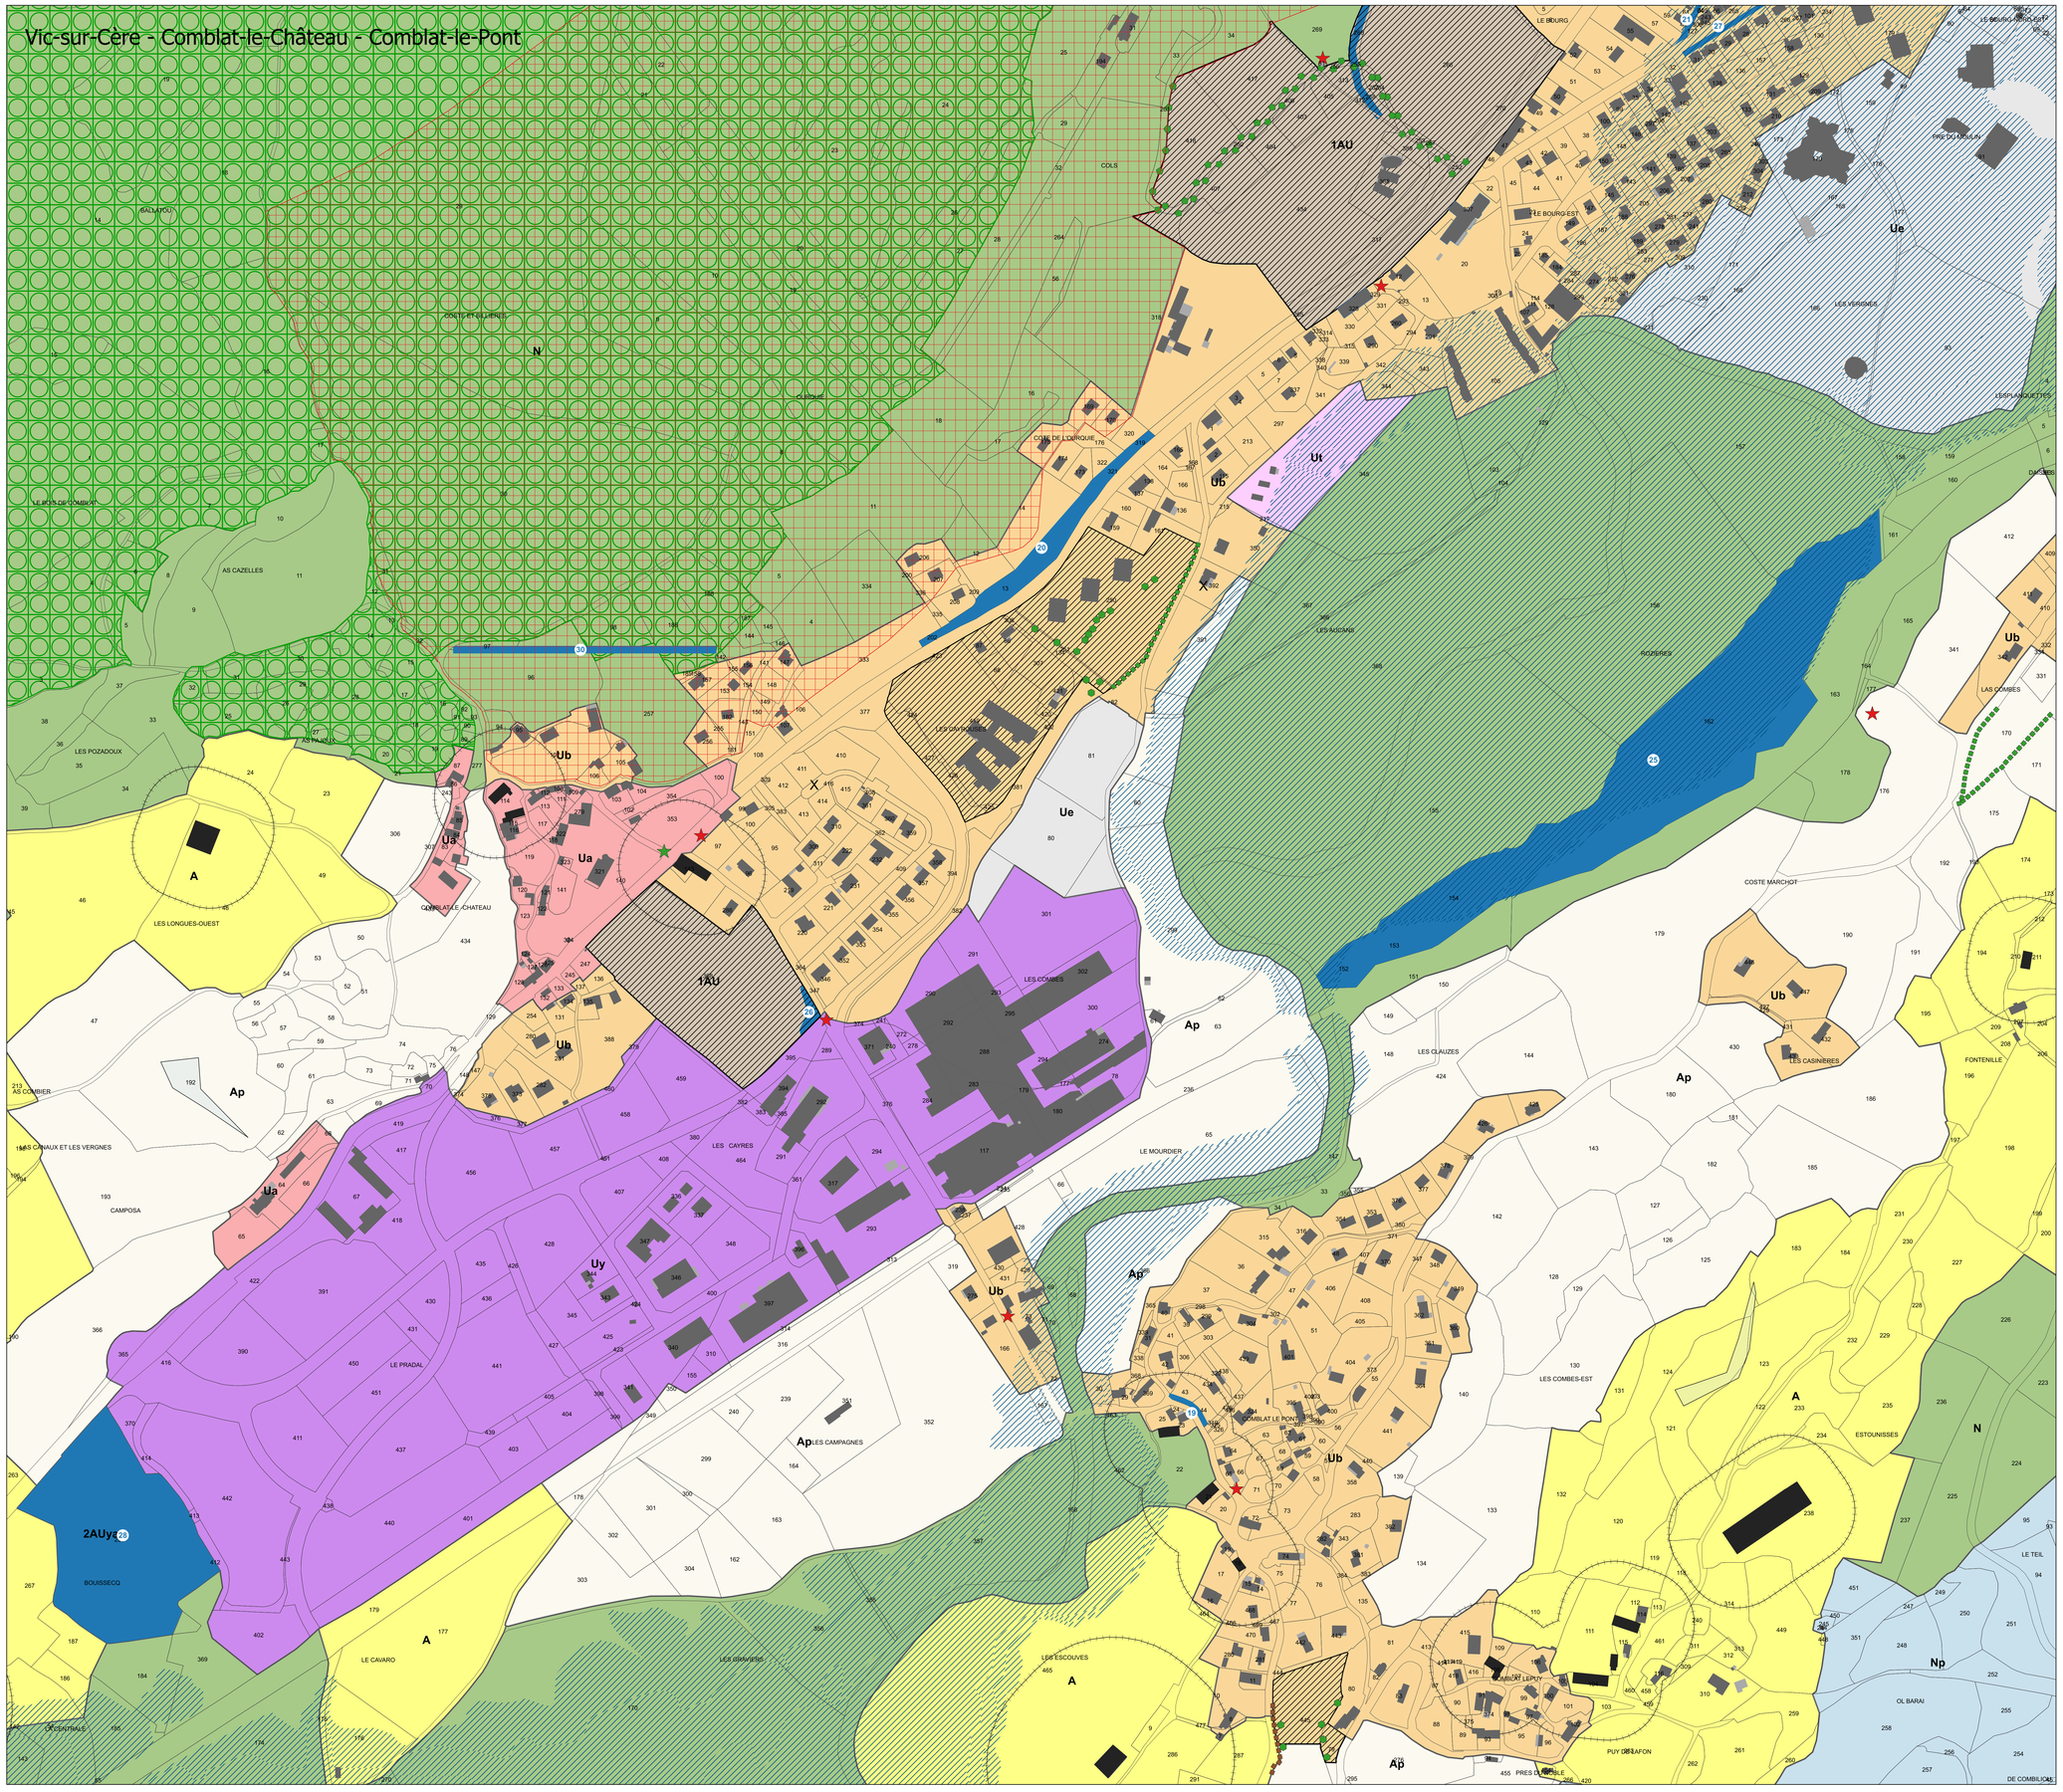

PREFECTURE DU CANTAL
COMMUNAUTE DE COMMUNES

CERE ET GOUL EN CARLADES

P.L.U.i

PLAN LOCAL D'URBANISME INTERCOMMUNAL
COMMUNE DE VIC-SUR-CERE

à Rodez :
Carrefour de l'Agriculture
12026 Rodez Cédex 9
Tel: 05 65 73 65 76
à Mende :
1 rue Notre-Damme
48000 Mende
Tel: 04 66 31 13 33
à Limoux :
68 rue de la mairie
11300 Limoux
Tél.: 09 61 66 92 65



ELABORATION

Arrêté le :
9 juillet 2019

Approuvé le :
25 février 2020

VISA
Date :
02 octobre 2020
Le Président,
Philippe MOURGUES

Modifications - Révisions - Mises à jour

- Modification simplifiée n°1 approuvée le 13 septembre 2021
- Modification simplifiée n°2 approuvée le 22 février 2022
- Modification simplifiée n°3 approuvée le 24 septembre 2026
- Modification de droit commun n°1 approuvée le 24 septembre 2026

Zonage
1:2 000


4.11.f

Légende


- Orientation d'Aménagement et de Programmation
- Secteurs à protéger au titre de l'article L151-19 du CU
- Cellule commerciale à préserver au titre de l'article L.151-16-1 du CU
- Eléments de patrimoine à protéger au titre de l'article L 151-19 du CU
- Eléments de paysage à protéger au titre de l'article L 151-19 du CU
- Arbres remarquables au titre de l'article L 151-19 du CU
- Aligments d'arbres à protéger au titre de l'article L 151-19 du CU
- Haie à protéger au titre de l'article L 151-19 du CU
- Haie et muret à protéger au titre de l'article L 151-19 du CU
- Muret à protéger au titre de l'article L 151-19 du CU
- Alignements d'arbres et parcs à protéger au titre de l'article L 151-19 du CU
- Ruisseau à protéger au titre de l'article L 151-23 du CU
- Zone humide à protéger au titre de l'article L 151-23 du CU
- Anciens bâtiments d'estive identifiés au titre de l'article L 122-11 du CU
- Bâti pouvant faire l'objet d'un changement de destination
- Risque mouvement de terrain (aléa fort - Source PPRN)
- Aléa inondation
- Espace Boisé Classé
- Emplacement réservé
- Périmètre de salubrité des bâtiments agricoles
- Bâtiment agricole
- Bâti non cadastré

Zonage


1AU	A	Np	Ub / Ub1 / Ub2	Ut / Utb
1AUy	Ap	Ns	Uc	Uy
2AU	N	Nt	Ud	
2AUT	Nca	Ny	Ue	
2AUya	Nj	Ua	Us	

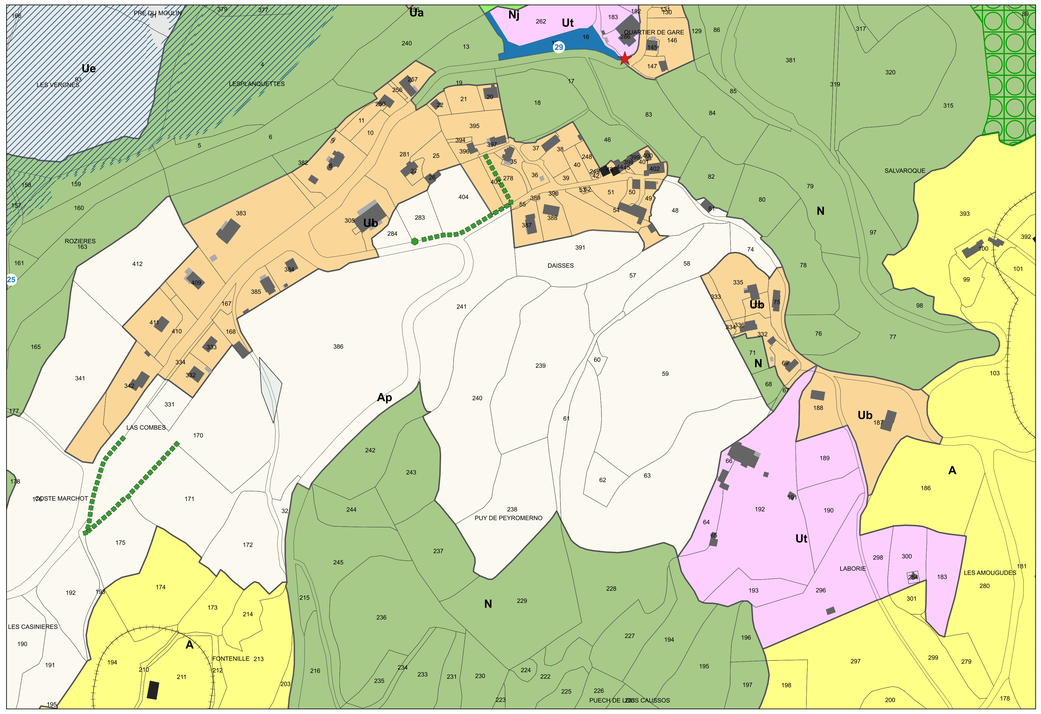

Daisses

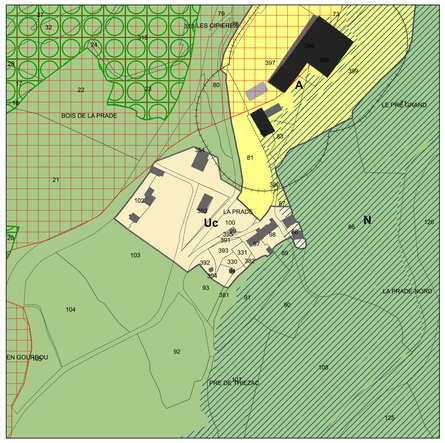


La Prade

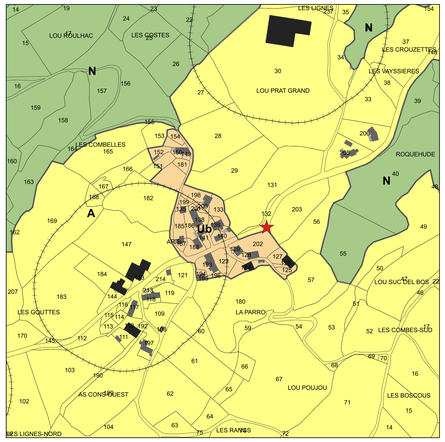

Aris

Olmet

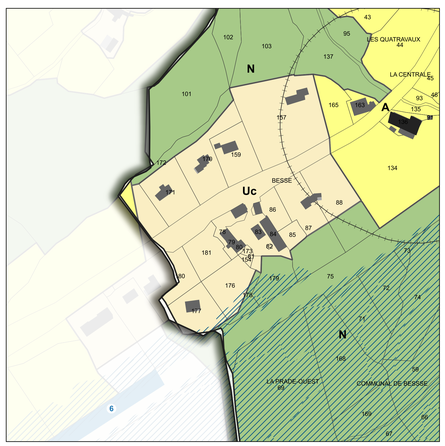

Besse