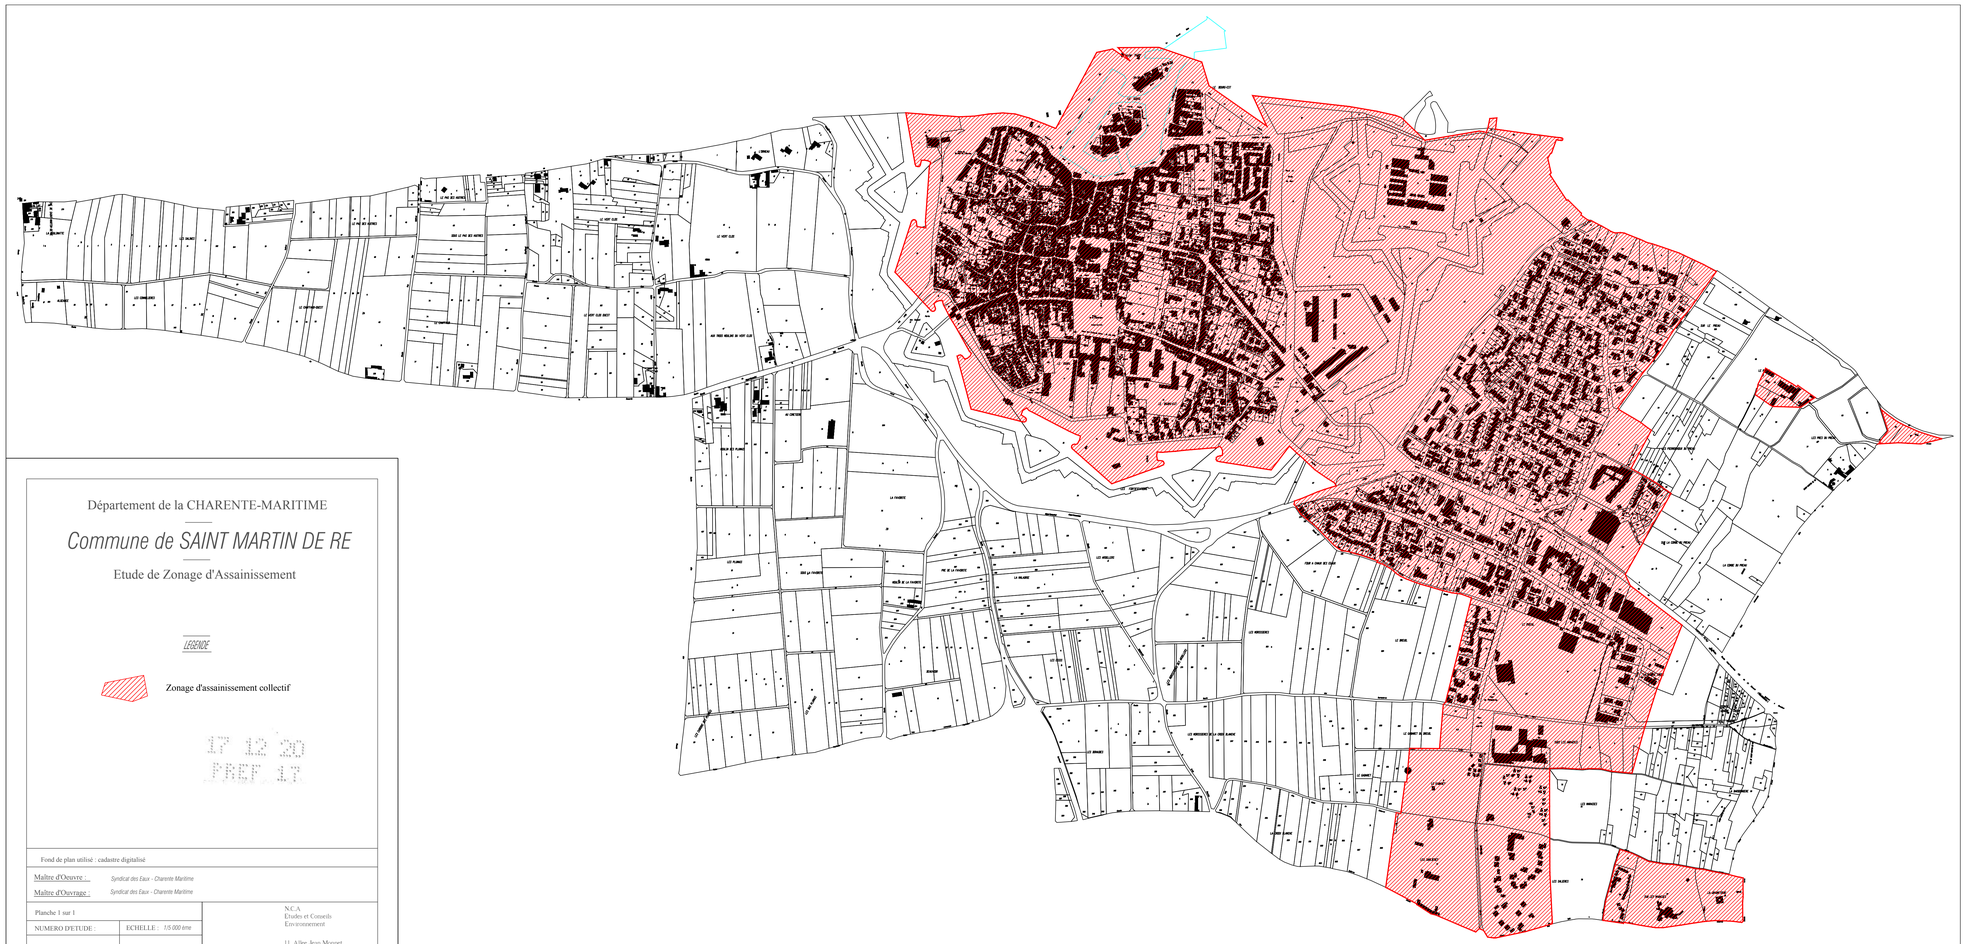

Département de la CHARENTE-MARITIME

Commune de SAINT MARTIN DE RE

Etude de Zonage d'Assainissement

LEGENDE

Zonage d'assainissement collectif

17 12 20
PREF 17

Fond de plan utilisé : cadastre digitalisé

Maître d'Oeuvre : *Syndicat des Eaux - Charente Maritime*

Maître d'Ouvrage : *Syndicat des Eaux - Charente Maritime*

Planche 1 sur 1

NUMERO D'ETUDE :

ECHELLE : *1/5 000 ème*

Date : *Septembre 2011*

Chef projet: *P. PERNES*

Dessinateur: *S. LAMARQUE*

N.C.A
Etudes et Conseils
Environnement

11, Allee Jean Monnet
86170 Neuville de Poitou

TEL : 05.49.00.43.20
Fax: 05.49.00.43.30
E-mail : collectivites@nca-env.fr

Département de la CHARENTE-MARITIME

Commune d'Ars en Ré

Etude de Zonage d'Assainissement

LEGENDE

Zone d'assainissement non collectif

Zonage POS

Ind.	Date	Nom	Modification	Vérifié
	06/2010	P.Perres		

Fond de plan utilisé : cadastre digitalisé

Maître d'Oeuvre : *Syndicat des Eaux « Charente Maritime*

Maître d'Ouvrage : *Syndicat des Eaux « Charente Maritime*

Planche 1

NUMERO D'ETUDE : | ECHELLE : *1/5 000 ème*

Date : *Mars 2011* | Chef projet: *P. PERRES*

Dessinateur: *C. MIGNON*

N.C.A
Etudes et Conseils
Environnement

11, Allée Jean Monnet
86370 Neuville de Poitou

TEL : 05.49.00.43.20
Fax.: 05.49.00.43.30
E-mail : collectivite@nca-env.fr

SYNDICAT DES EAUX
DE LA CHARENTE MARITIME

Z.I. l'ormeau de pied
131, cours Genêt
BP 50517 - 17119 SAINTES cedex

TEL : 05 46 92 72 72 FAX : 05 46 92 39 04
E-mail : sig@sde17.fr
site : www.sde17.fr

CARTE DE ZONAGE D'ASSAINISSEMENT

COMMUNE

DE

LE BOIS PLAGE EN RE

Bureau d'Etudes : SESAER

LEGENDE

Zone d'assainissement collectif

Le : 14/10/14	SIG Editop	Echelle : 1 / 5000

Département de la CHARENTE-MARITIME

Commune de LA COUARDE-SUR-MER

Actualisation de l'étude de zonage d'assainissement

Zonage d'assainissement collectif

LEGENDE

- Zone provisoire d'assainissement collectif
- Réseau d'assainissement collectif
- Poste de relevage

Ind.	Date	Nom	Modification	Vérifié

Fond de plan utilisé : cadastre digitalisé

Maître d'Ouvre : *Syndicat des Eaux - Charente Maritime*

Maître d'Ouvrage : *Syndicat des Eaux - Charente Maritime*

Planche 1 sur 1

NUMERO D'ETUDE : ECHELLE : *1/5 000 ème*

Date : *Mars 2011* Chef projet : *P. PERNES*

Dessinateur : *C. MIGNON*

N.C.A
Etudes et Conseils
Environnement

11, Allée Jean Monnet
86170 Neuville de Poitou

TEL : 05.49.00.43.20
Fax : 05.49.00.43.30
E-mail : collectivite@nca-env.fr

Département de la CHARENTE-MARITIME

Commune de LA FLOTTE

Etude de Zonage d'Assainissement

LEGENDE

Zone d'assainissement collectif

Fond de plan utilisé : cadastre digitalisé

Maître d'Oeuvre : Syndicat des Eaux Charente Maritime

Maître d'Ouvrage : Syndicat des Eaux Charente Maritime

Planche 1 sur 1

NUMERO DE FI, DE : ECHELLE : 1/5 000ème

Date : Septembre 2011 Chef projet : P. PERNES

Dessinateur : E. LABARRUE

N.C.A.
Etudes et Conseils
Environnement

11, Allée Jean Monnet
85370 Nesmy-le-Poiroux

TEL : 02.51.97.45.20
Fax : 02.51.97.45.30
E-mail : nca@nca-environnement.fr

Département de la CHARENTE-MARITIME

Commune des PORTES EN RE

Etude de Zonage d'Assainissement

LEGENDE

Zone d'assainissement collectif

Ind.	Date	Nom	Modification
	06/2010	P.Pernes	
			Vérifié

Fond de plan utilisé : cadastre digitalisé

Maître d'Oeuvre : *Syndicat des Eaux - Charente Maritime*

Maître d'Ouvrage : *Syndicat des Eaux - Charente Maritime*

Planche 1 sur 1

NUMERO D'ETUDE :

ECHELLE : *1/5 000 ème*

Date : *Octobre 2010*

Chef projet: *P. PERNES*

Dessinateur: *C. MIGNON*

N.C.A
Etudes et Conseils
Environnement

11, Allee Jean Monnet
86170 Neuville de Poitou

TÉL : 05.49.00.43.20
Fax.: 05.49.00.43.30
E-mail : collectivites@nca-env.fr

Département de la CHARENTE-MARITIME

Commune de LOIX-EN-RE

Actualisation de l'étude de zonage d'assainissement

Plan de zonage d'assainissement

LEGENDE

Zone d'assainissement collectif

Ind.	Date	Nom	Modification	Vérifié

Fond de plan utilisé : cadastre digitalisé

Maître d'Oeuvre : *Syndicat des Eaux - Charente Maritime*

Maître d'Ouvrage : *Syndicat des Eaux - Charente Maritime*

Planche 1 sur 1

N. MARCO D'ETUDE :

ECHELLE : *1/5 000ème*

Date : *Juillet 2017*

Chef projet : *P. PERNES*

Dessinateur : *B. RAMARES*

nca environnement

N.C.A.
Etudes et Conseils
Environnement

11, Allée Jean Monnet
86170 Neuville de Poitou

TEL : 05.49.55.43.20
Fax : 05.49.55.43.30
E-mail : collectivites@nca-eco.fr

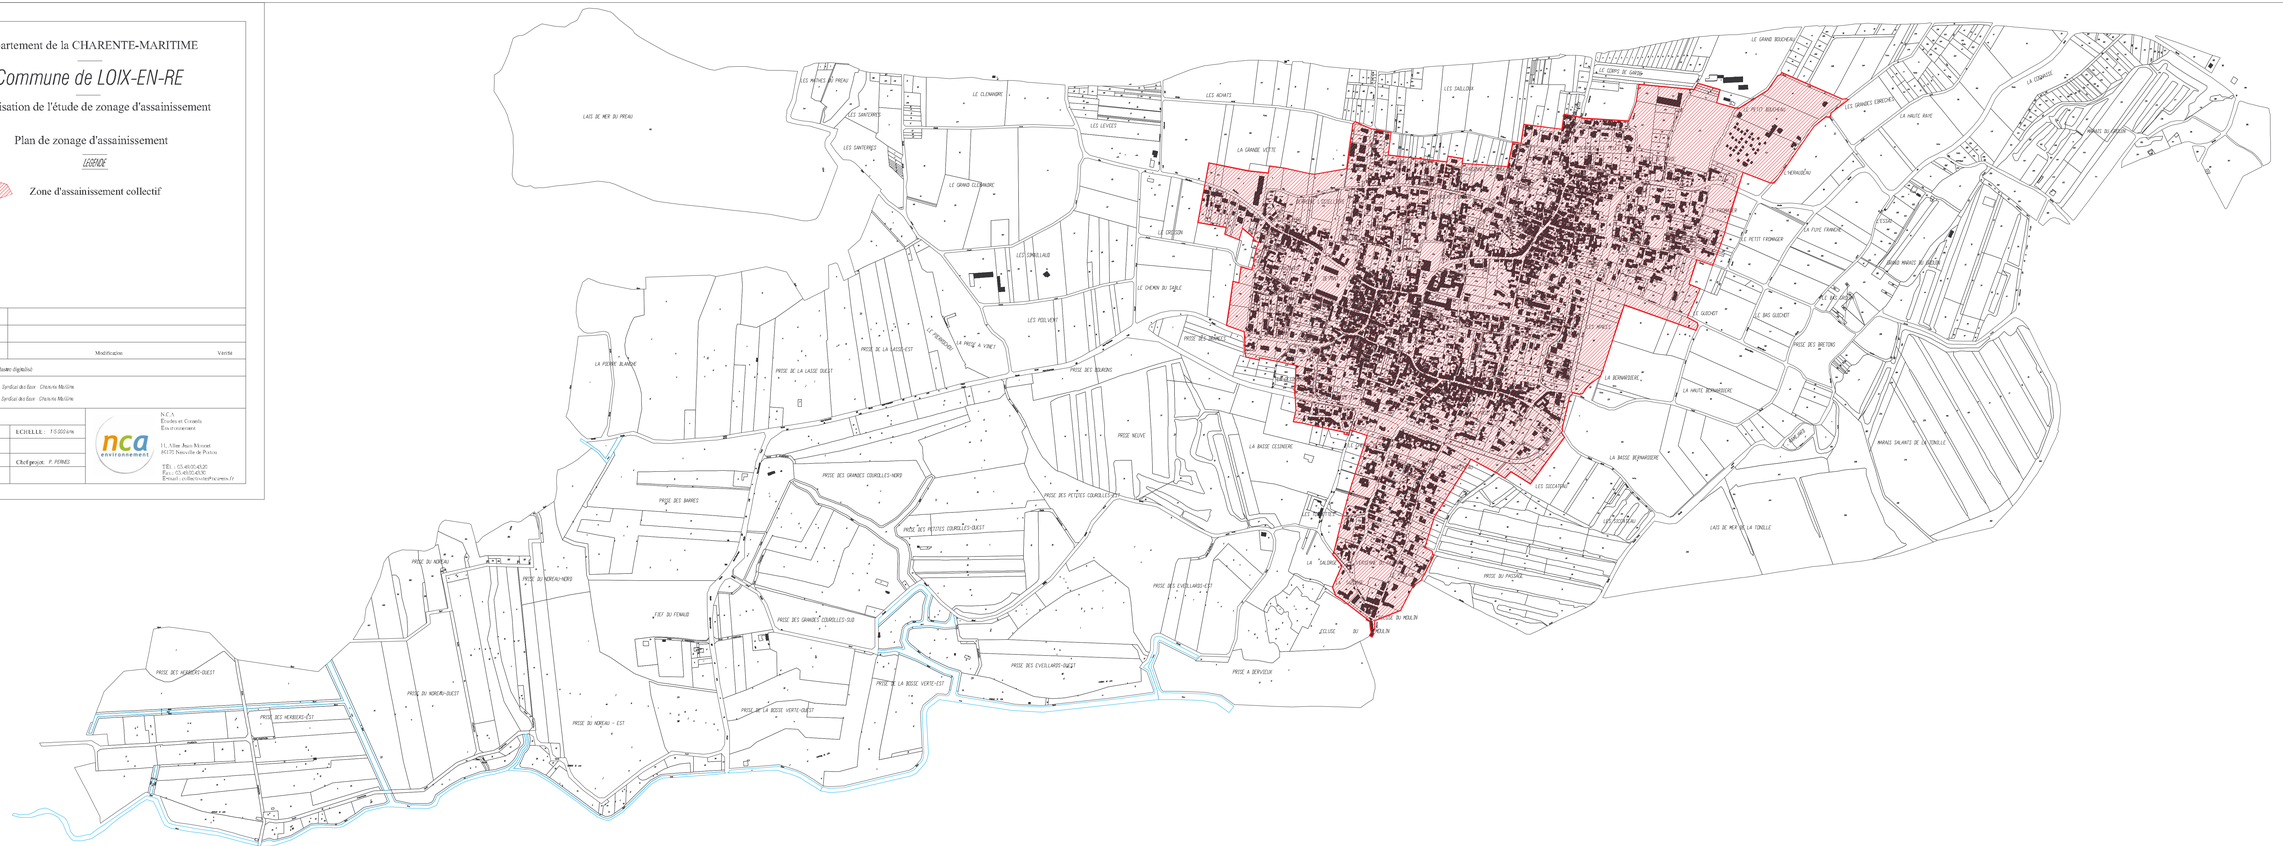

Département de la CHARENTE-MARITIME

Commune de RIVEDOUX-PLAGE

Actualisation de l'étude de zonage d'assainissement

Plan de zonage d'assainissement

LEGENDE

Zonage d'assainissement collectif

Ind.	Date	Nom	Modification	Vérifié

Fond de plan utilisé : cadastre digitalisé

Maître d'Oeuvre : *Syndicat des Eaux Charente Maritime*

Maître d'Ouvrage : *Syndicat des Eaux Charente Maritime*

Planche 1 sur 1

NUMERO D'ETUDE :

ECHELLE : *1/5 000ème*

Date : *Mai 2012*

Chef projet: *P. PERNES*

Dessinateur: *S. LAMARQUE*

N.C.A.
Etudes et Conseils
Environnement

11, Allée Jean Monnet
86170 Neuville de Poitou

TEL : 05.49.01.43.26
Fax : 05.49.55.43.30
E-mail : collectivites@nca-env.fr

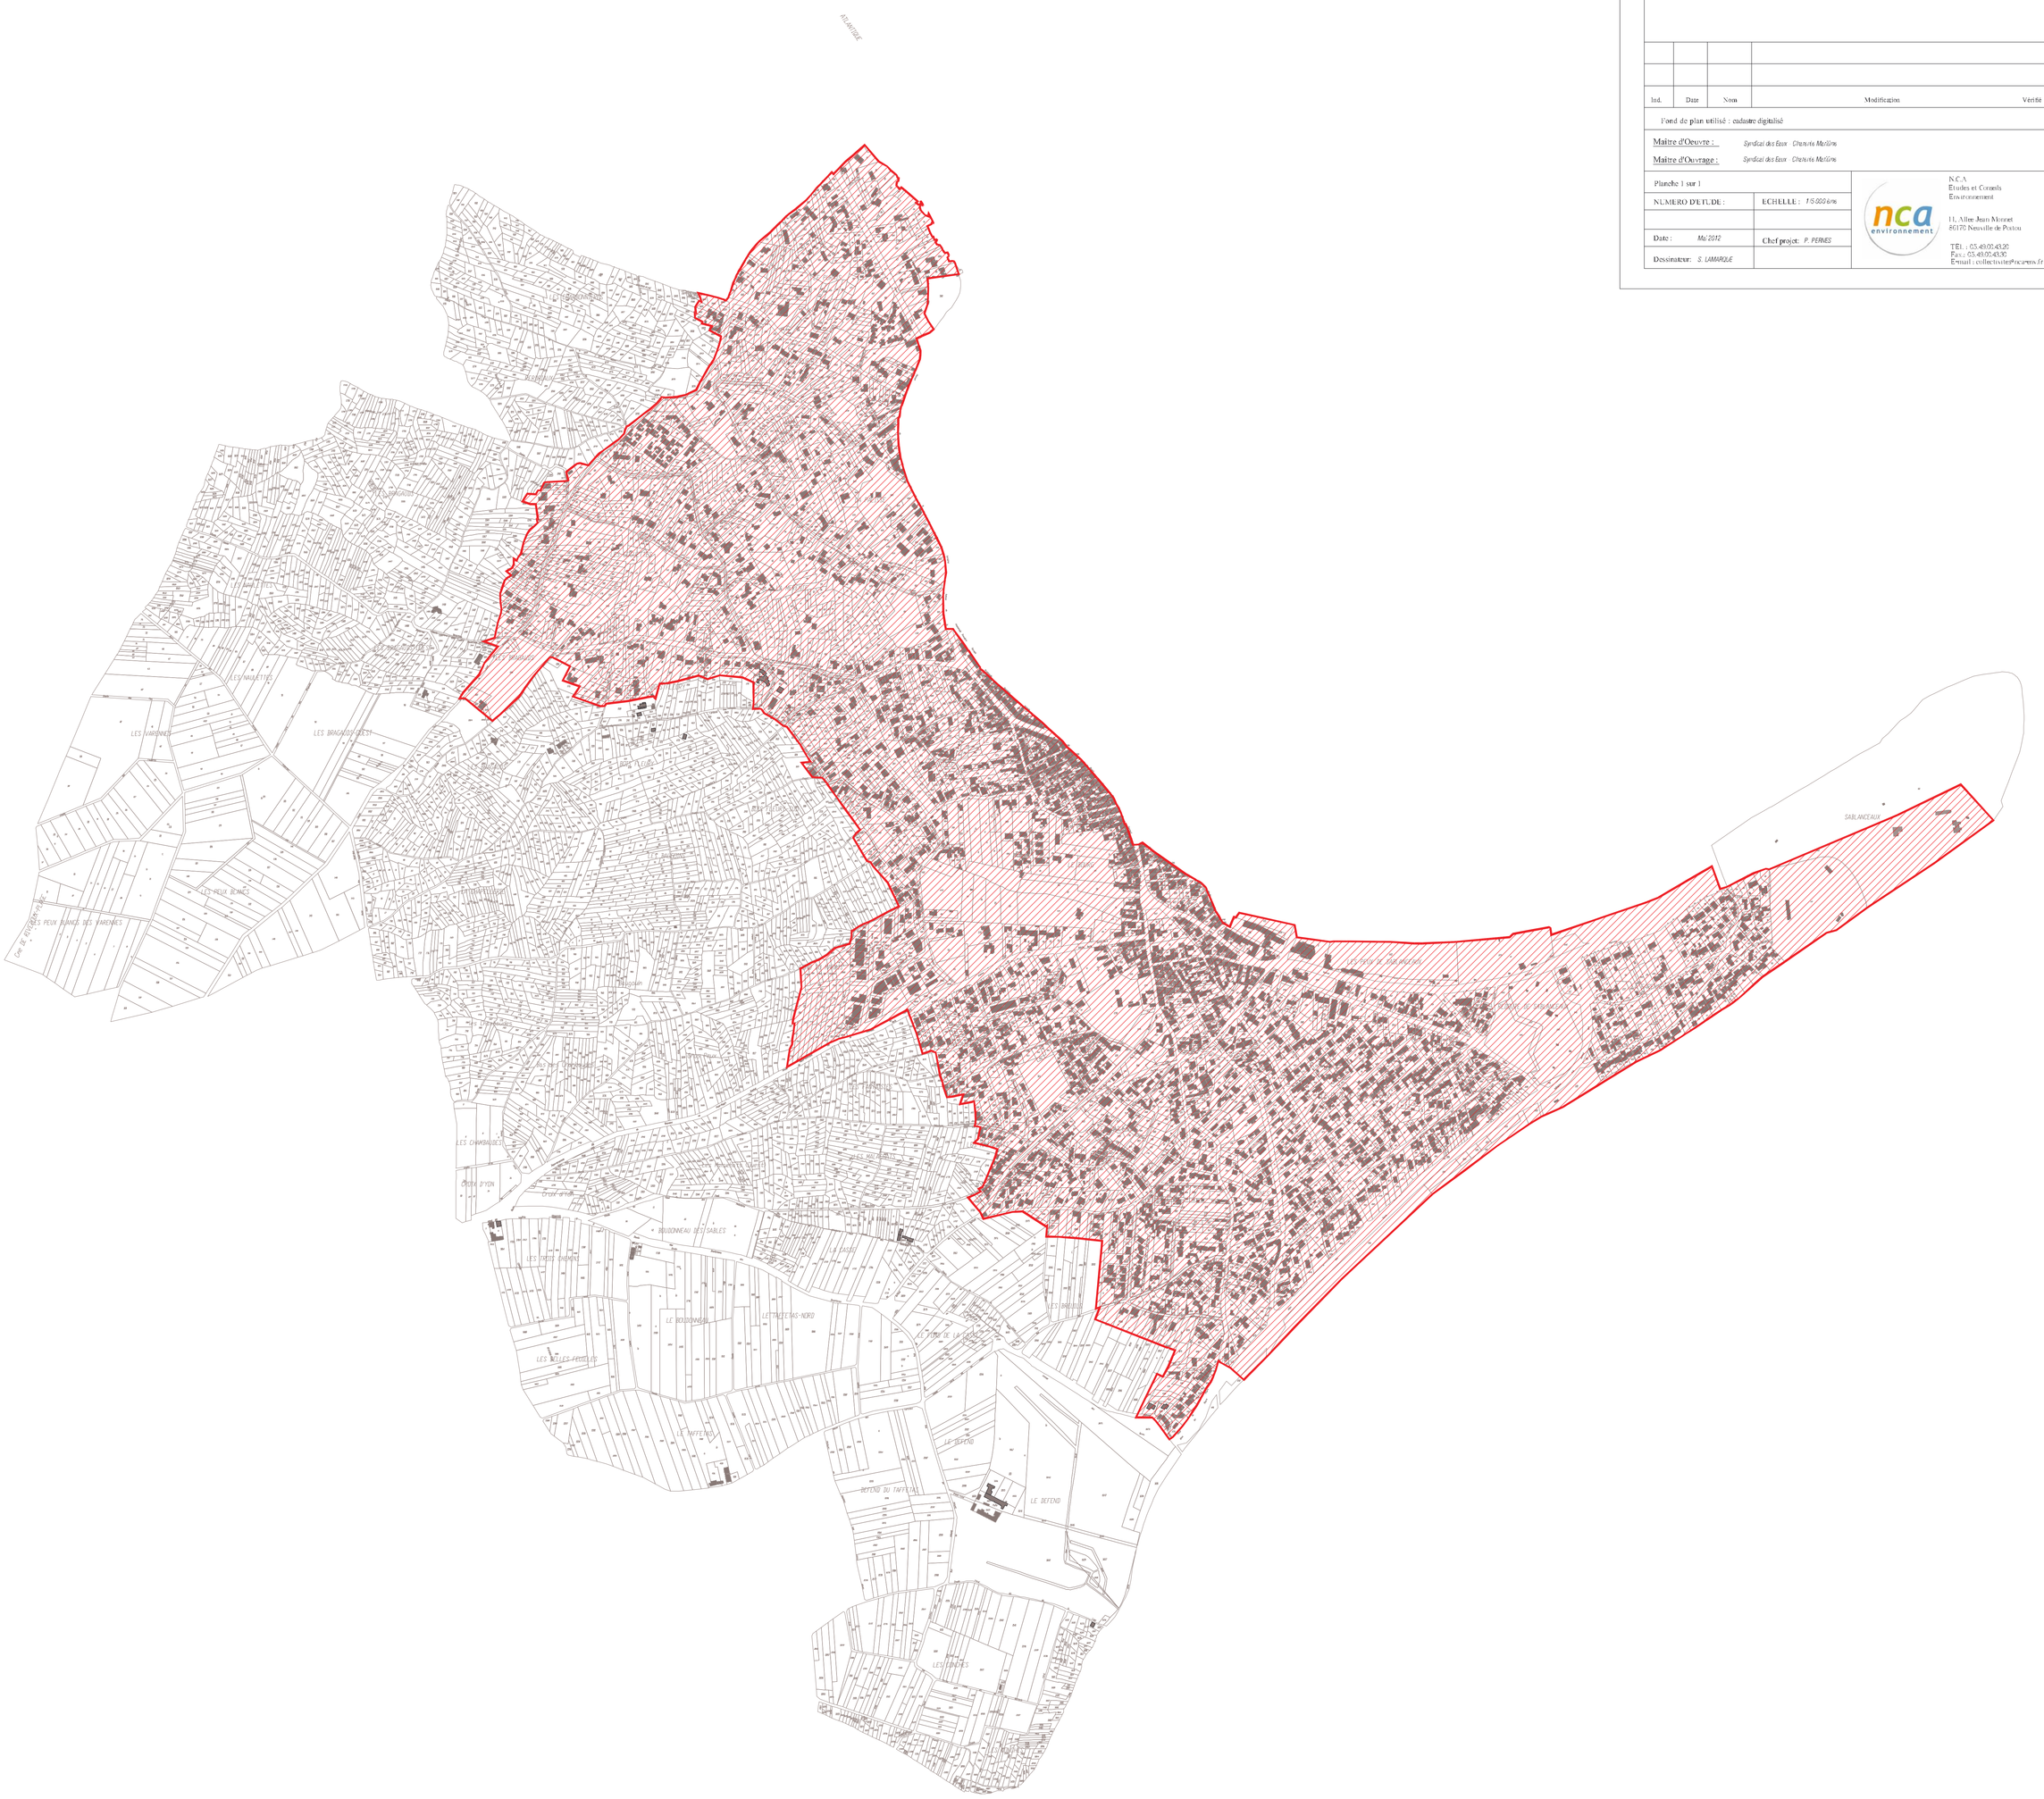

Département de la CHARENTE-MARITIME

Commune de SAINTE-MARIE-DE-RE

Actualisation de l'étude de zonage d'assainissement

Plan de zonage d'assainissement

LEGENDE

Zone d'assainissement collectif

Ind.	Date	Nom	Modification	Vérifié

Fond de plan utilisé : cadastre digitalisé

Maître d'Ouvrage : *Syndicat des Eaux Charente Maritime*

Maître d'Ouvrage : *Syndicat des Eaux Charente Maritime*

Planche 1 sur 1

NUMERO DE PLANCHE :

ECHELLE : *1/5 000ème*

Date : *Décembre 2012*

Chef projet : *P. PERNET*

Dessinateur : *E. LAMARQUE*

NCA
Etudes et Conseils
Environnement

11, Allée Jean Monnet
86130 Naxille de Poitou

TEL : 05.49.00.43.20
Fax : 05.49.00.43.30
E-mail : collectivites@nca-env.fr

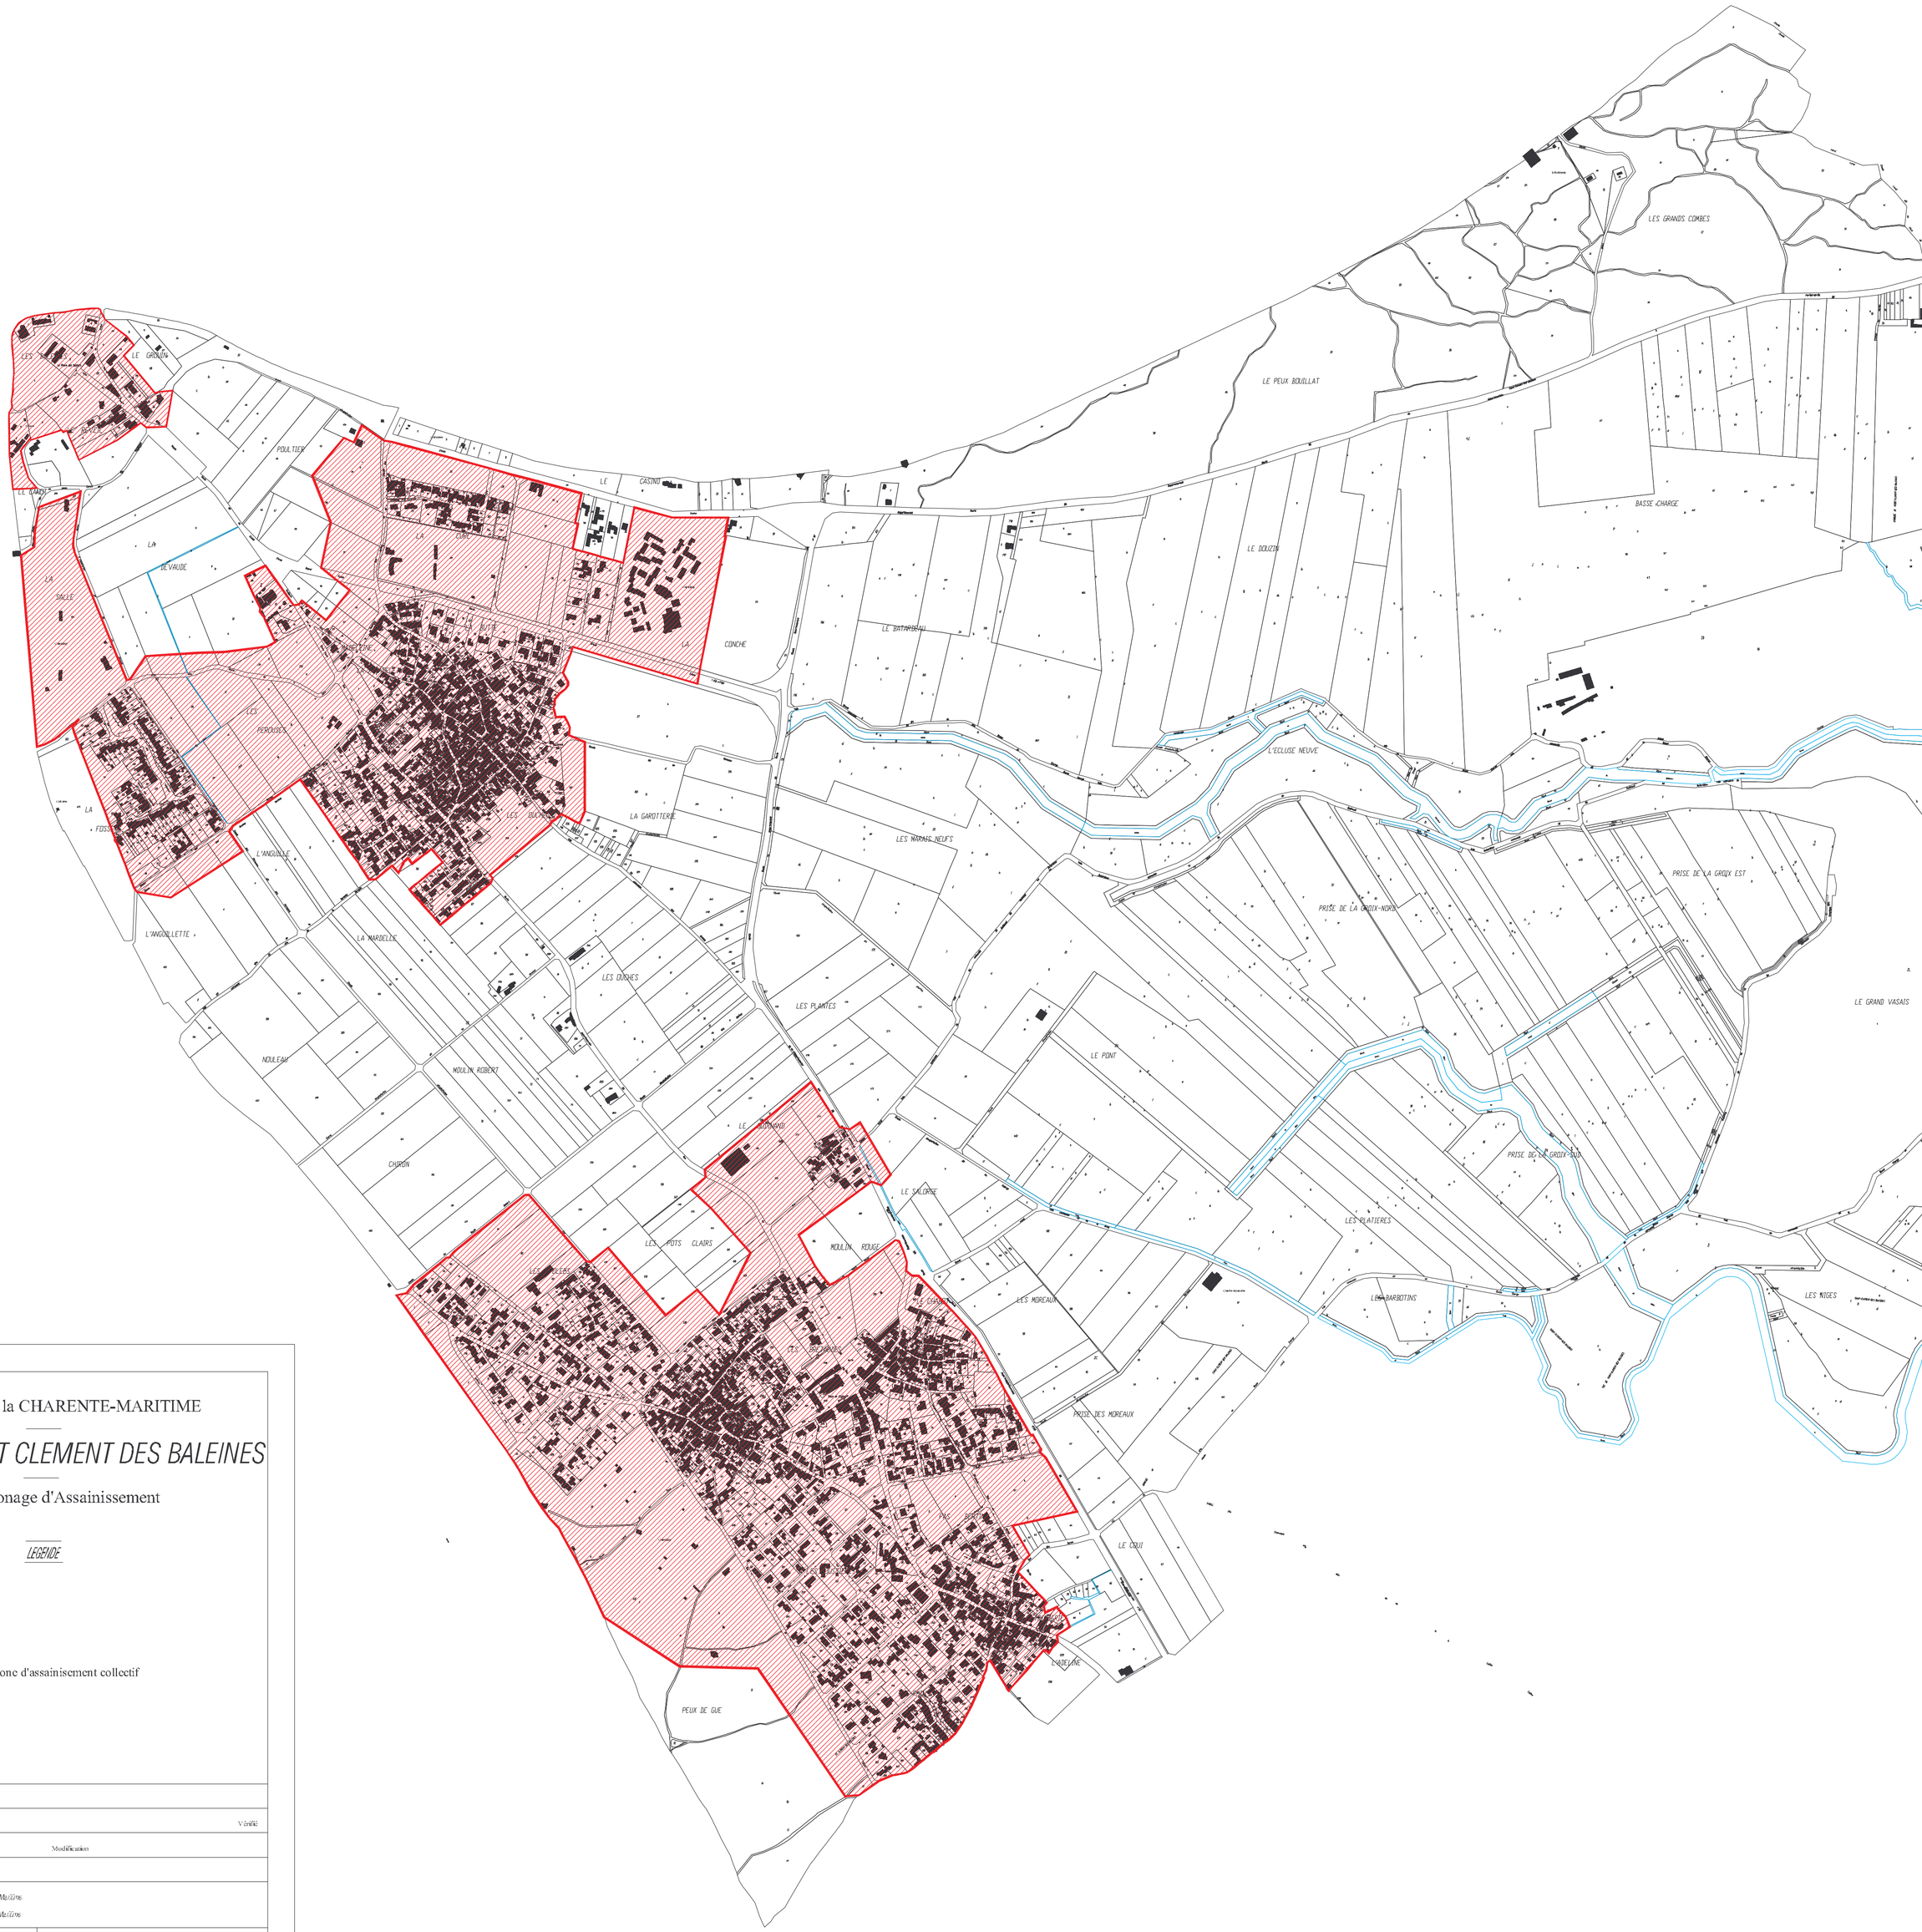

Département de la CHARENTE-MARITIME

Commune de SAINT CLEMENT DES BALEINES

Etude de Zonage d'Assainissement

LEGENDE

Zone d'assainissement collectif

Ind.	Date	Nom	Modification
	06/2010	P.Fermes	
			Vérifié

Fond de plan utilisé : cadastre digitalisé

Maître d'Oeuvre : *Syndicat des Eaux - Charente Maritime*

Maître d'Ouvrage : *Syndicat des Eaux - Charente Maritime*

Planche 1 sur 1

NUMERO D'ETUDE :

ECHELLE : *1/5 000ème*

Date : *Juin 2012*

Chef projet: *P. FERNES*

Dessinateur: *S. LAMARQUE*

N.C.A
Etudes et Conseils
Environnement

11, Allee Jean Monnet
86170 Neuville de Poitou

TEL : 05.49.00.43.20
Fax : 05.49.00.43.30
E-mail : collectivites@nca-env.fr