

NORD

AREVA NC
ETABLISSEMENT DE BESSINES
C.E.S.A.M.



BILAN DE FONCTIONNEMENT (CREUSE)

SITUATION DES TRAVAUX MINIER BASSENEUILLE

EXTRAIT CADASTRAL SECTION B3

Commune de VAREILLES

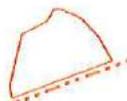
ECHELLE: 1/2500

0 60m 100m ANNEXE 4-2



BILAN DE FONCTIONNEMENT (CREUSE)

LEGENDE COMMUNE A L'ANNEXE 4 SITUATION DES TRAVAUX MINIERES SUR FONDS CADASTRAUX

	LIMITE DU PARCELLAIRE ET LIEU-DIT
745	N° DE LA PARCELLE
	BÂTIMENT
	PROPRIETE CFM OU SMJ
700	
	PERIMETRE DE SECURITE
	CONTOUR DES MINES A CIEL OUVERT (MCO)
	CONTOUR DES MINES A CIEL OUVERT (MCO) EN EAU
	BASSIN CIRCUIT DES EAUX
	CARREAU - VERSE A STERILES MINIERES - ZONE REAMENAGEE
	PISTE D'ACCES
	RESIDUS DE TRAITEMENT
PUITS ■	EMPLACEMENT DU PUIIS D'EXTRACTION
M1 ●	EMPLACEMENT DU MONTAGE OU CHEMINEE D'AERAGE
	ENTREE DES DESCENDERIES
	TRAVAUX MINIERES SOUTERRAINS (GALERIE)



AREVA NC
ETABLISSEMENT DE RESSINES
CESAAM

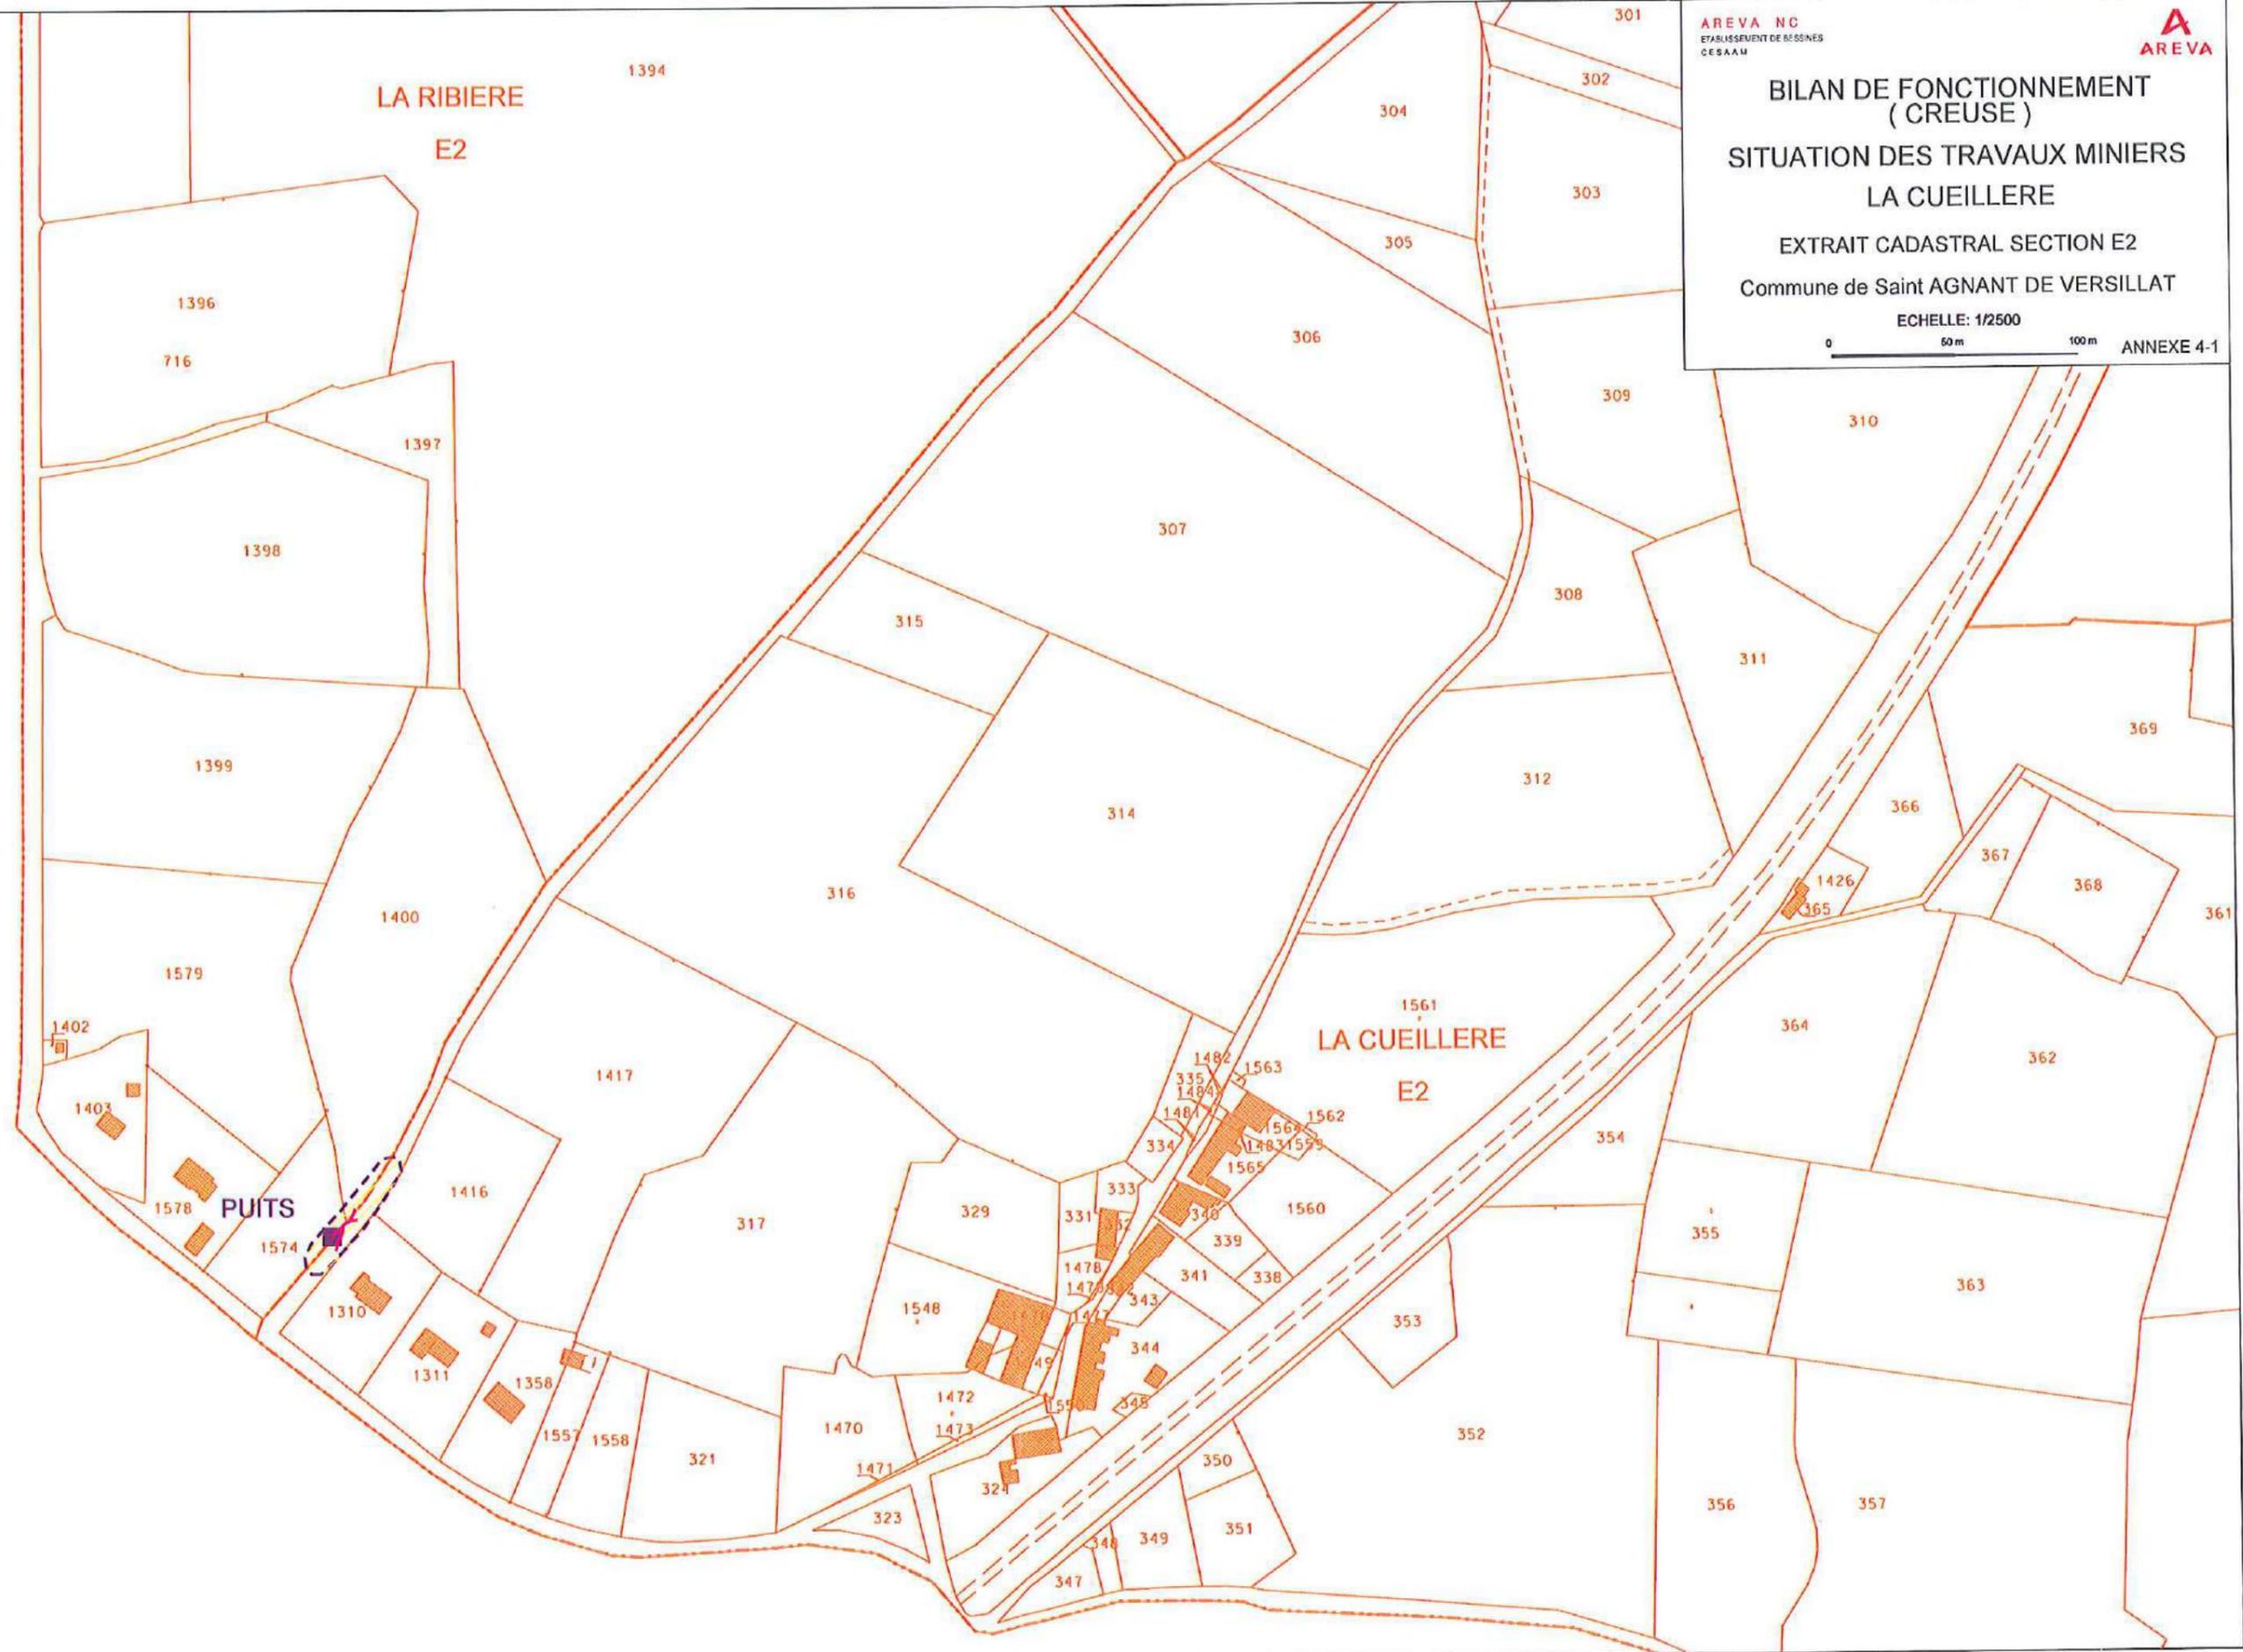


**BILAN DE FONCTIONNEMENT
(CREUSE)
SITUATION DES TRAVAUX MINIERES
LA CUEILLERE
EXTRAIT CADASTRAL SECTION E2
Commune de Saint AGNANT DE VERSILLAT**

ECHELLE: 1/2500



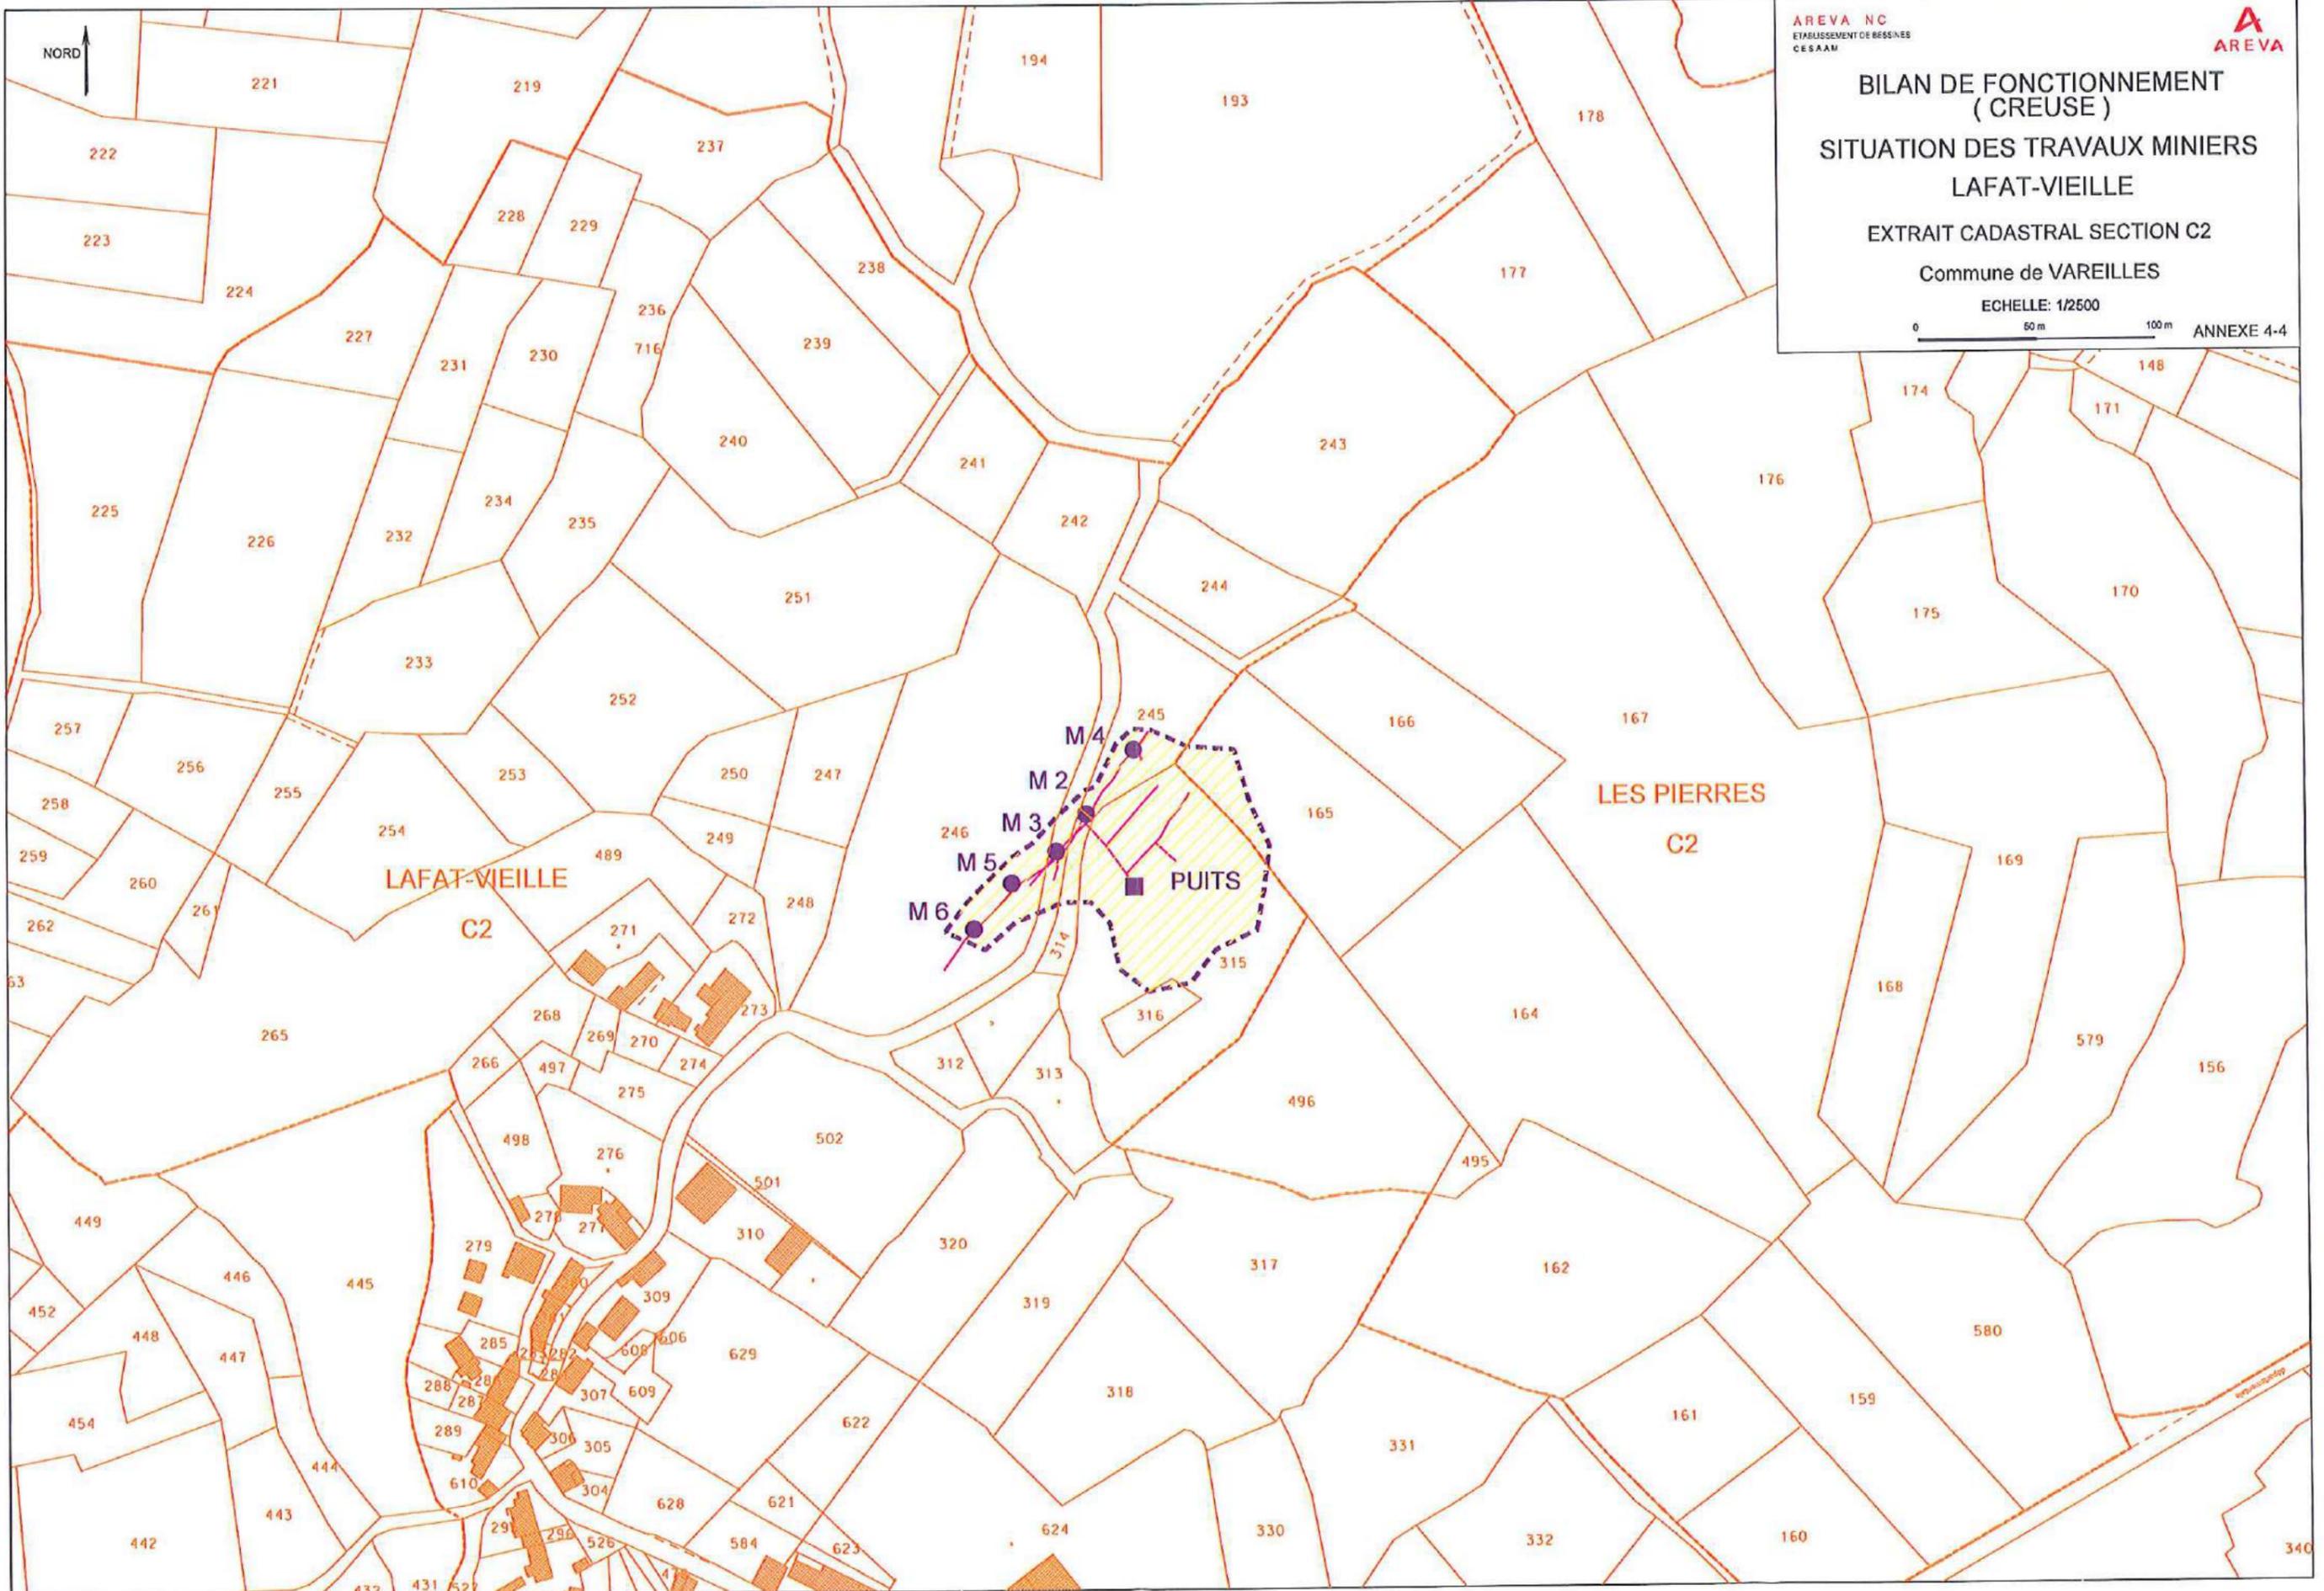
ANNEXE 4-1



BILAN DE FONCTIONNEMENT (CREUSE)

LEGENDE COMMUNE A L'ANNEXE 4 SITUATION DES TRAVAUX MINIERES SUR FONDS CADASTRAUX

	LIMITE DU PARCELLAIRE ET LIEU-DIT
	N° DE LA PARCELLE
	BÂTIMENT
	PROPRIETE CFM OU SMJ
	PERIMETRE DE SECURITE
	CONTOUR DES MINES A CIEL OUVERT (MCO)
	CONTOUR DES MINES A CIEL OUVERT (MCO) EN EAU
	BASSIN CIRCUIT DES EAUX
	CARREAU - VERSE A STERILES MINIERES - ZONE REAMENAGEE
	PISTE D'ACCES
	RESIDUS DE TRAITEMENT
PUITS ■	EMPLACEMENT DU PUITTS D'EXTRACTION
M1 ●	EMPLACEMENT DU MONTAGE OU CHEMINEE D'AERAGE
	ENTREE DES DESCENDERIES
	TRAVAUX MINIERES SOUTERRAINS (GALERIE)



AREVA NC
ETABLISSEMENT DE RESSOURCES
C E S A A M

AREVA

**BILAN DE FONCTIONNEMENT
(CREUSE)**

**SITUATION DES TRAVAUX MINIERES
LAFAT-VEILLE**

EXTRAIT CADASTRAL SECTION C2

Commune de VAREILLES

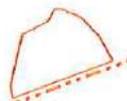
ECHELLE: 1/2500

0 50 m 100 m

ANNEXE 4-4

BILAN DE FONCTIONNEMENT (CREUSE)

LEGENDE COMMUNE A L'ANNEXE 4 SITUATION DES TRAVAUX MINIERES SUR FONDS CADASTRAUX

	LIMITE DU PARCELLAIRE ET LIEU-DIT
745	N° DE LA PARCELLE
	BÂTIMENT
	PROPRIETE CFM OU SMJ
	PERIMETRE DE SECURITE
	CONTOUR DES MINES A CIEL OUVERT (MCO)
	CONTOUR DES MINES A CIEL OUVERT (MCO) EN EAU
	BASSIN CIRCUIT DES EAUX
	CARREAU - VERSE A STERILES MINIERES - ZONE REAMENAGEE
	PISTE D'ACCES
	RESIDUS DE TRAITEMENT
PUITS ■	EMPLACEMENT DU PUIT D'EXTRACTION
M1 ●	EMPLACEMENT DU MONTAGE OU CHEMINEE D'AERAGE
	ENTREE DES DESCENDERIES
	TRAVAUX MINIERES SOUTERRAINS (GALERIE)



AREVA NC
ETABLISSEMENT DE BESSINES
CESAAM



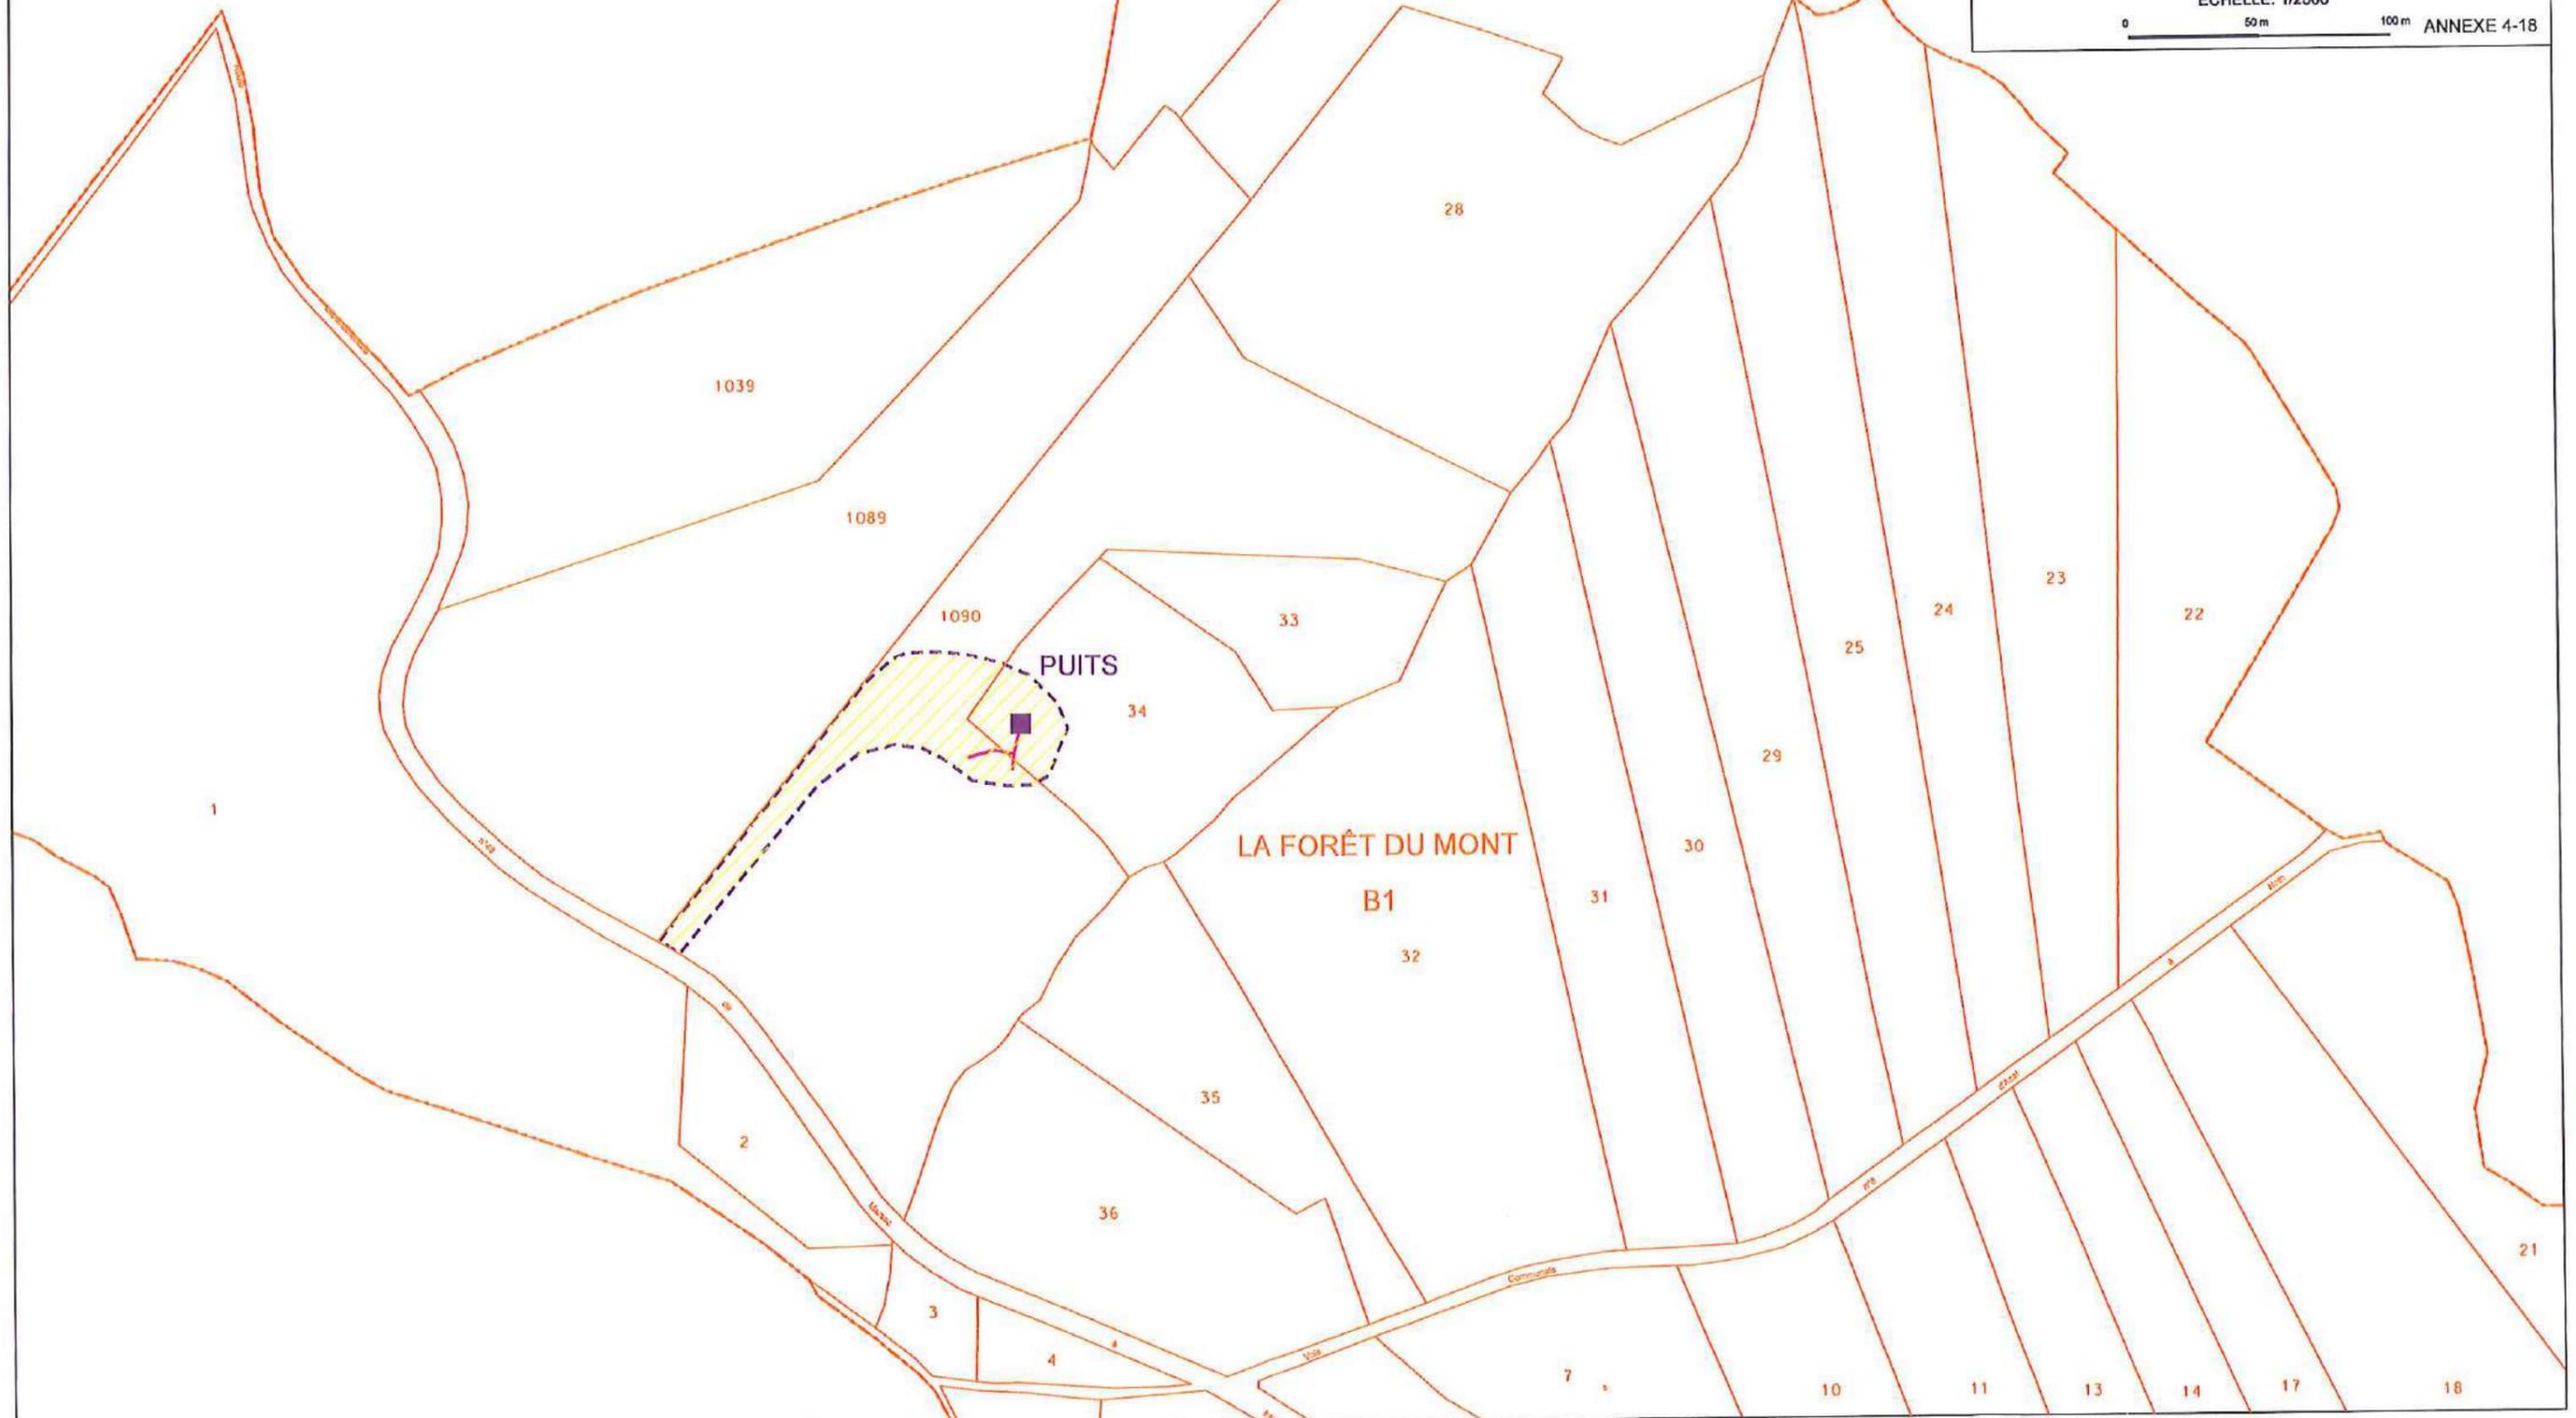
BILAN DE FONCTIONNEMENT
(CREUSE)
SITUATION DES TRAVAUX MINIERES
LE MONT

EXTRAIT CADASTRAL SECTION B1

Commune de NOTH

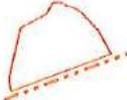
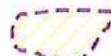
ECHELLE: 1/2500

0 50m 100m ANNEXE 4-18



BILAN DE FONCTIONNEMENT (CREUSE)

LEGENDE COMMUNE A L'ANNEXE 4 SITUATION DES TRAVAUX MINIERES SUR FONDS CADASTRAUX

	LIMITE DU PARCELLAIRE ET LIEU-DIT
	N° DE LA PARCELLE
	BÂTIMENT
	PROPRIETE CFM OU SMJ
	PERIMETRE DE SECURITE
	CONTOUR DES MINES A CIEL OUVERT (MCO)
	CONTOUR DES MINES A CIEL OUVERT (MCO) EN EAU
	BASSIN CIRCUIT DES EAUX
	CARREAU - VERSE A STERILES MINIERES - ZONE REAMENAGEE
	PISTE D'ACCES
	RESIDUS DE TRAITEMENT
PUITS ■	EMPLACEMENT DU PUIIS D'EXTRACTION
M1 ●	EMPLACEMENT DU MONTAGE OU CHEMINEE D'AERAGE
	ENTREE DES DESCENDERIES
	TRAVAUX MINIERES SOUTERRAINS (GALERIE)