Plan Local d'Urbanisme intercommunal
COMMUNAUTE DE COMMUNES ALTITUDE 800

DOCUMENT APPROUVE

Élaboration prescrite le 04/06/2018

Dossier arrêté le 15/07/2024

PLUi approuvé le 07/04/2025

Vu pour rester annexé à la délibération du Conseil Communautaire du 07/04/2025

5. Annexes

5.2 Annexes sanitaires

5.2.2 Plans du réseau d'assainissement et zonage d'assainissement

2Pièce n°5.2.3

CCA 800 - ARC-SOUS-MONTENOT

PLAN INITIAL

Indice	Date	Description	Dess.	Verif.
1	17/04/2022	Plan initial du réseau d'assainissement de ARC-SOUS-MONTENOT	RP	HK

Echelle	N° d'Affaire	Plan N°
1/2500	B1800743	1

Naldeo
Agence de BESANCON - Le Pulsar - 4 chemin Ermitage - 25000 BESANCON - Tel. 03 81 62 38 28, Fax 03 81 41 09 98 - www.naldeo.fr

- Canalisation des eaux pluviales
- Canalisation des eaux usées
- Canalisation unitaire
- Projet de travaux

0 100 200 m

CCA 800 - CHAPELLE D'HUIN EST

PLAN INITIAL

Indice	Date	Description	Dess.	Verif
1	17/04/2022	Plan initial du réseau d'assainissement de CHAPELLE D'HUIN EST	RP	HK

Echelle	N° d'Affaire	Plan N°
1/2500	B1800743	1

Naldeo
Agence de BISANCON - La Patear - 4 chemin Emriage - 25000 BISANCON - Tel. 03 81 62 33 28, Fax 03 81 41 09 09 - www.naldeo.fr

- Canalisation des eaux pluviales
- Canalisation des eaux usées
- Canalisation unitaire
- Projet de travaux

0 100 200 m

CCA 800 - CHAPELLE D'HUIN OUEST

PLAN INITIAL

Indice	Date	Description	Dess.	Verif.
1	17/04/2022	Plan initial du réseau d'assainissement de CHAPELLE D'HUIN OUEST	RP	HK

Echelle	N° d'Affaire	Plan N°
1/2500	B1800743	1

Naldeo
Agence de BESANCON - Le Futuris - 4 chemin Ermitage - 25000 BESANCON - Tel. 03 81 62 38 88, Fax 03 81 41 09 99 - www.naldeo.fr

- Canalisation des eaux pluviales
- Canalisation des eaux usées
- Canalisation unitaire
- Projet de travaux

0 100 200 m

CCA 800 - EVILLERS

PLAN INITIAL

Indice	Date	Description	Dess.	Verif.
1	17/04/2022	Plan initial du réseau d'assainissement de EVILLERS	RP	HK

Echelle	N° d'Affaire	Plan N°
1/2500	B1800743	1

Naldeo
Agence de BIBANCON - Le Pulsar - 4 chemin Ermitage - 26000 BIBANCON - Tel. 09 61 62 38 88, Fax 09 61 41 09 99 - www.naldeo.fr

- Canalisation des eaux pluviales
- Canalisation des eaux usées
- Canalisation unitaire
- Projet de travaux

0 100 200 m

CCA 800 - GOUX LES USIERS

PLAN INITIAL

Indice	Date	Description	Dess.	Vérif.
1	17/04/2022	Plan initial du réseau d'assainissement de GOUX LES USIERS	RP	HK

Echelle	N° d'Affaire	Plan N°
1/4000	B1800743	1

Naldeo
Agence de BEGARCON - Le Pulsar - 4 chemin Ermitage - 25000 BEGARCON - Tel. 00 81 62 38 08, Fax 00 81 41 09 99 - www.naldeo.fr

- Canalisation des eaux pluviales
- Canalisation des eaux usées
- Canalisation unitaire
- Projet de travaux

0 100 200 m

CCA 800 - LABERGEMENT DU NAVOIS

PLAN INITIAL


Indice	Date	Description	Dess.	Verif.
1	17/04/2022	Plan initial du réseau d'assainissement de LABERGEMENT DU NAVOIS	RP	HK

Echelle	N° d'Affaire	Plan N°
1/1500	B1800743	1

Naldeo
Agence de BESANCON - Le Pulsar - 4 chemin Ermitage - 25000 BESANCON - Tel. 03 81 52 38 38, Fax 03 81 41 09 98 - www.naldeo.fr

- Canalisation des eaux pluviales
- Canalisation des eaux usées
- Canalisation unitaire
- Projet de travaux

0 50 100 m

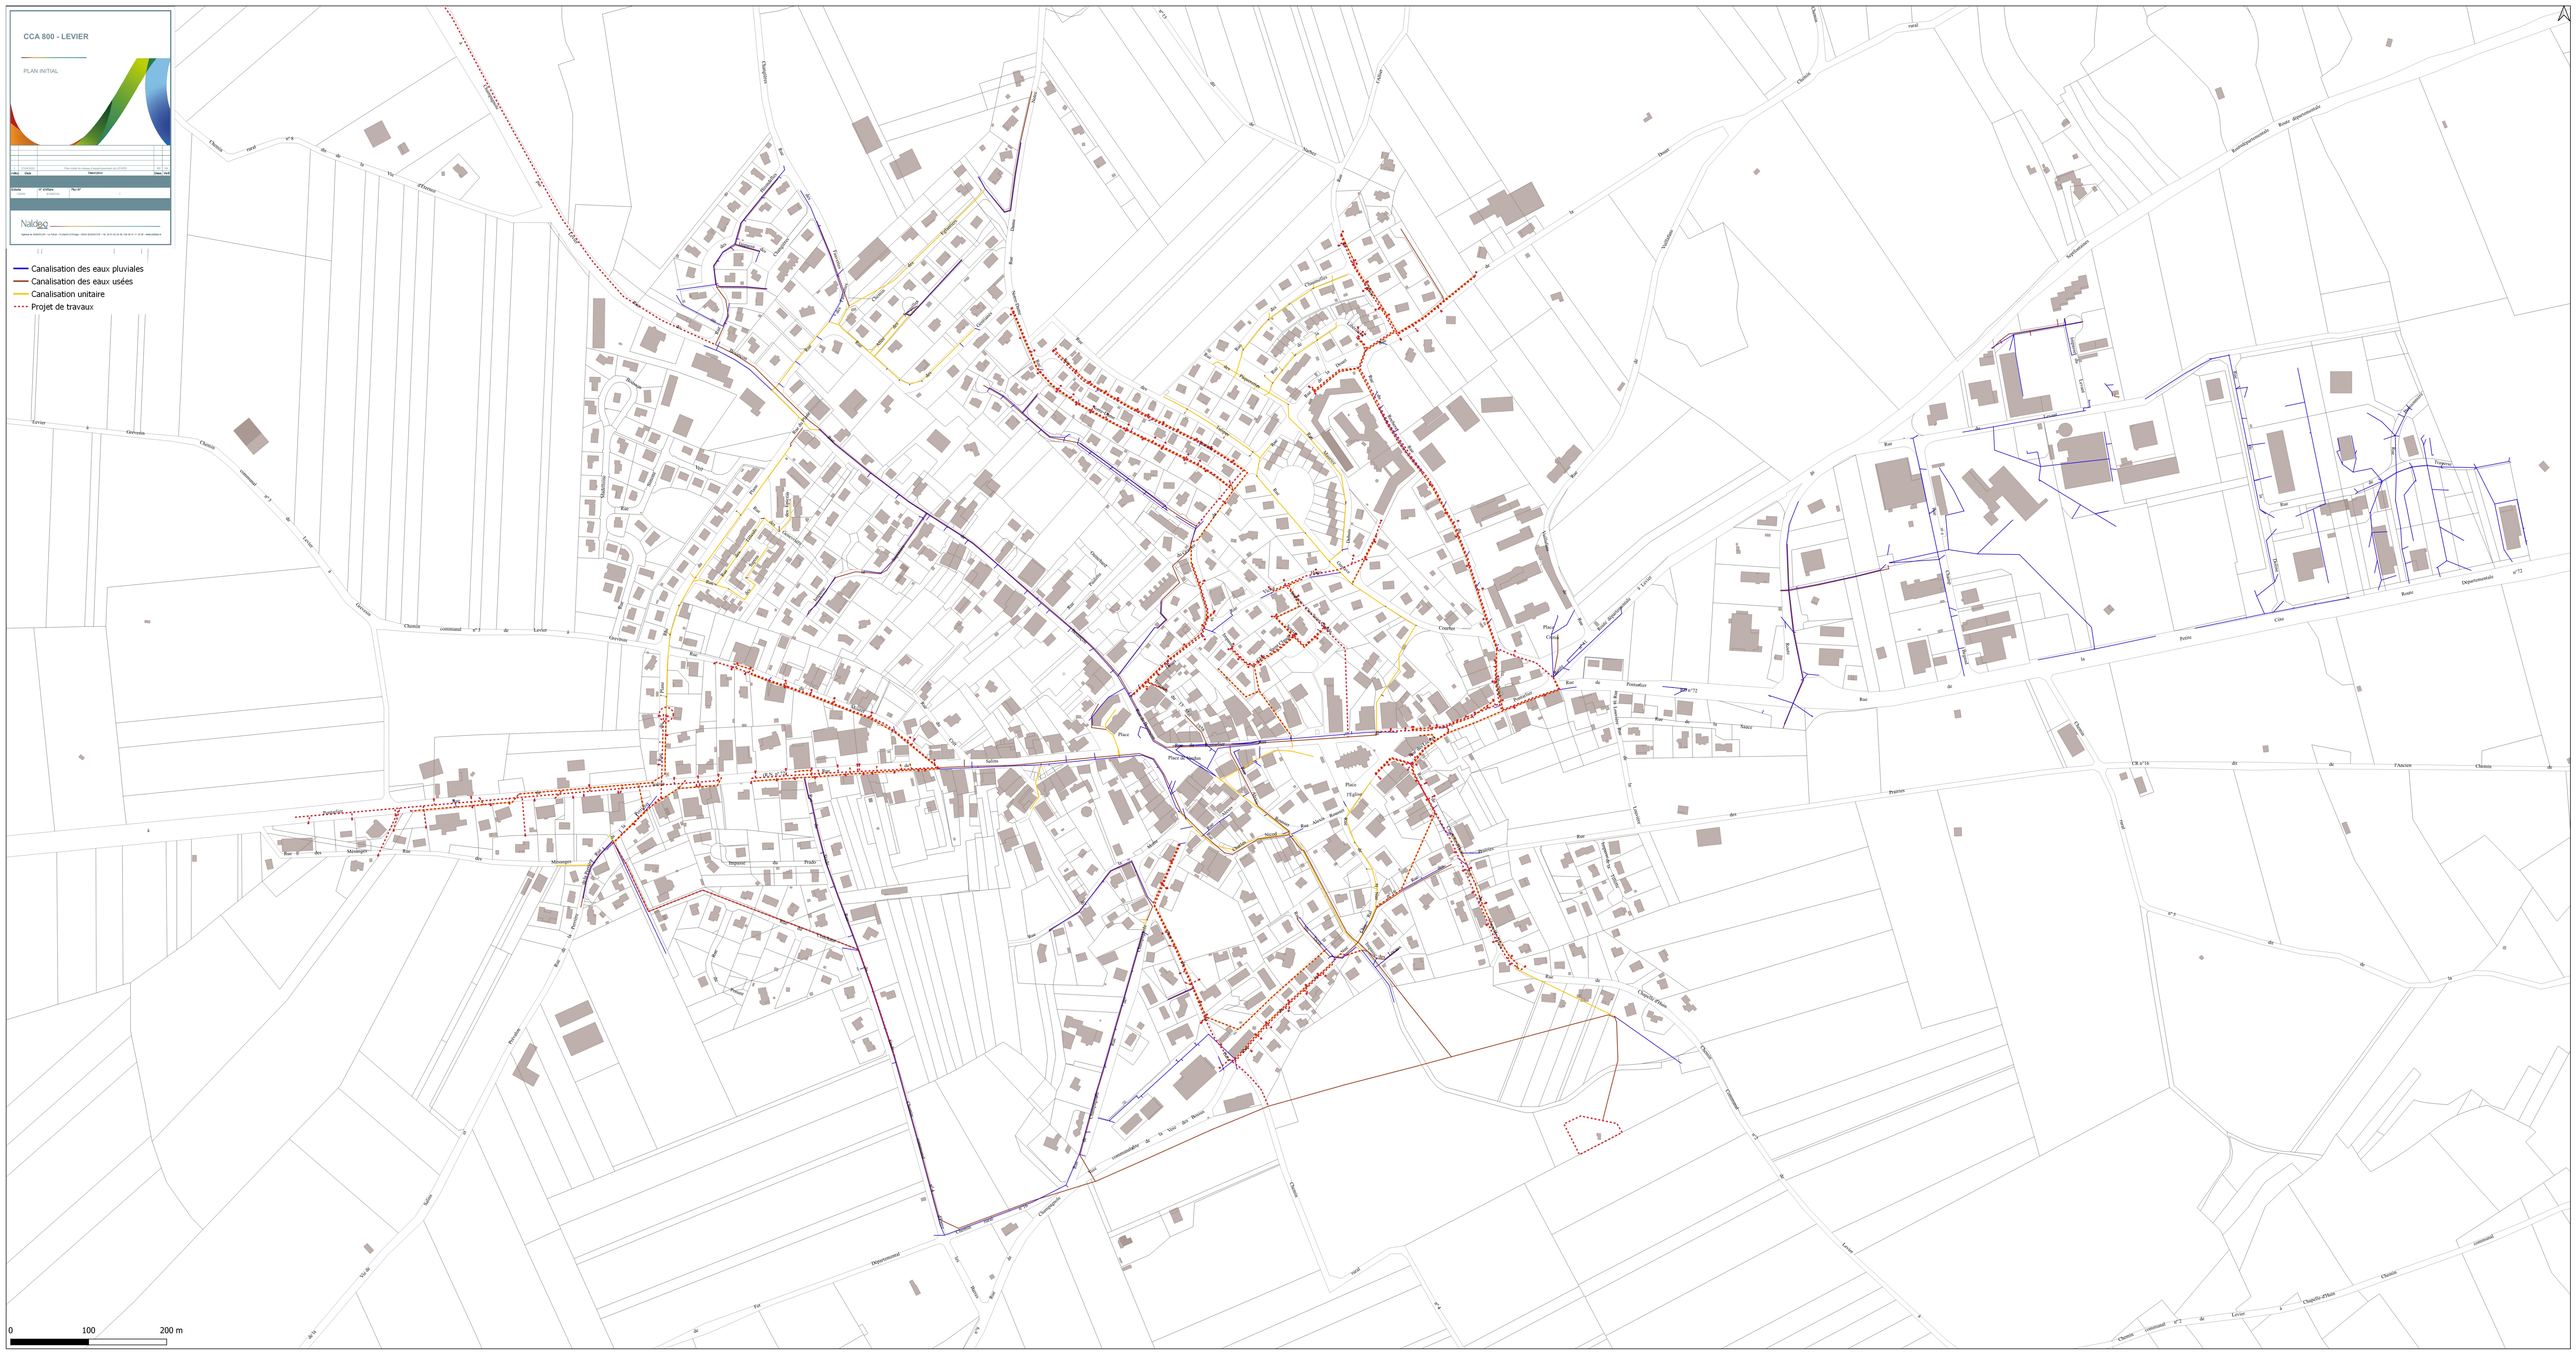
CCA 800 - LEVIER
PLAN INITIAL
Canalisation des eaux pluviales
Canalisation des eaux usées
Canalisation unitaire
Projet de travaux
0
100
200 m

Canalisation des eaux pluviales
Canalisation des eaux usées
Canalisation unitaire
Projet de travaux

CCA 800 - SEPTFONTAINES

PLAN INITIAL

Indice	Date	Description	Dess.	Verif.
1	17/04/2022	Plan initial du réseau d'assainissement de SEPTFONTAINES	RP	HK

Echelle	N° d'Affaire	Plan N°
1/2500	B1800743	1

Naldeo
Agence de BESANCON - Le Pulsar - 4 chemin Ermitage - 25000 BESANCON - Tel. 03 81 52 38 28, Fax 03 81 53 95 - www.naldeo.fr

0 100 200 m

Canalisation des eaux pluviales
Canalisation des eaux usées
Canalisation unitaire
Projet de travaux

CCA 800 - SOMBACOUR

PLAN INITIAL

Indice	Date	Description	Dess.	Verif.
1	11/04/2022	Plan initial du réseau d'assainissement de SOMBACOUR	RP	HK

Echelle	N° d'Affaire	Plan N°
1/2500	81805743	1

Naldeo
Agence de BOURBON - Le Pulsar - 4 chemin Enfrisge - 20000 BOURBON - Tel. 03 81 62 38 35, Fax 03 81 41 38 55 - www.naldeo.fr

0 100 200 m

Canalisation des eaux pluviales
Canalisation des eaux usées
Canalisation unitaire
Projet de travaux

CCA 800 - VILLERS SOUS CHALAMONT

PLAN INITIAL

Indice	Date	Description	Dess.	Verif.
1	17/04/2022	Plan initial du réseau d'assainissement de VILLERS SOUS CHALAMONT	RP	HK

Echelle	N° d'Affaire	Plan N°
1/2000	B1800743	1

Naldeo
Agence de BESANCON - Le Pulsar - 4 chemin Ermitage - 25000 BESANCON - Tel. 03 81 52 38 20, Fax 03 81 41 09 95 - www.naldeo.fr

0 100 200 m


CCA 800 - VILLENEUVE D'AMONT
PLAN INITIAL
Naldeo
Canalisation des eaux pluviales
Canalisation des eaux usées
Canalisation unitaire
Projet de travaux
0
100
200 m
Route départementale
Villeneuve-d'Amont
Pontarlier
Jura
Tuilerie
Grande
Salins
Fleur
Chemin rural
Place de la Mairie
Verge
Voie

COMMUNE DE ARC SOUS MONTENOT

D.D.E DU DOUBS

CONSEIL GENERAL DU DOUBS

AGENCE DE L' EAU R.M.C.

ETUDE DIAGNOSTIQUE DE RESEAUX D'ASSAINISSEMENT

ZONAGE D'ASSAINISSEMENT COLLECTIF

Beture-Cerec
JAAKKO PÖYRY INFRA

AGENCE DE BESANCON
6bis, rue de Franche-Comté
25000 Besançon

Tél : 03 81 52 38 38
Fax : 03 81 41 09 96

D					
C					
B					
A					
O	19/02/2003	BD	HK	original	
IND.	DATE	NOM	VERIFIE	MODIFICATION	
Echelle 1 : 1 500				Nom du fichier : Arcplan1.dwg	
Numéro d'affaire : BF 0089			DIA	Numéro de plan : BF 0089 P4	

LÉGENDE :

- Réseau unitaire
- Fossé
- Réseau unitaire 1972
- Réseau unitaire 1975
- Tracé incertain
- Mairie + école
- Exploitation agricole
- Fromagerie
- Gîte de France
- Salle des fêtes
- Commerces - Artisans
- Habitation en assainissement autonome
- Future zone d'aménagement
- Zone d'apport
- Regard
- Grille
- Avaloir
- Plaque

Aménagements :

- Réseau de collecte
- Réseau de collecte en surprofondeur
- Réseau de transport
- Raccordement en limite de propriété
- Système de traitement collectif
- Système de traitement individuel
- Zonage d'assainissement

Système de traitement 250 Eq/hab

200 ml · 410 ml · 230 ml · 500 ml · 320 ml · 240 ml · 200 ml · 190 ml · 210 ml

Création d'un déversoir d'orage

Le tracé des réseaux est donné à titre indicatif. La précision des éléments et des détails reportés n'est pas compatible avec l'utilisation de ce plan pour exécuter directement des travaux.


COMMUNE DE
BIANS-LES-USIERS (25)

CONDUITE D'ÉTUDE :
D.D.E. 25 Subdivision Pontarlier

AIDE AU FINANCEMENT :
Agence de l'Eau RMC
Conseil Général 25

SCHÉMA DIRECTEUR D'ASSAINISSEMENT

Limites du zonage d'assainissement collectif

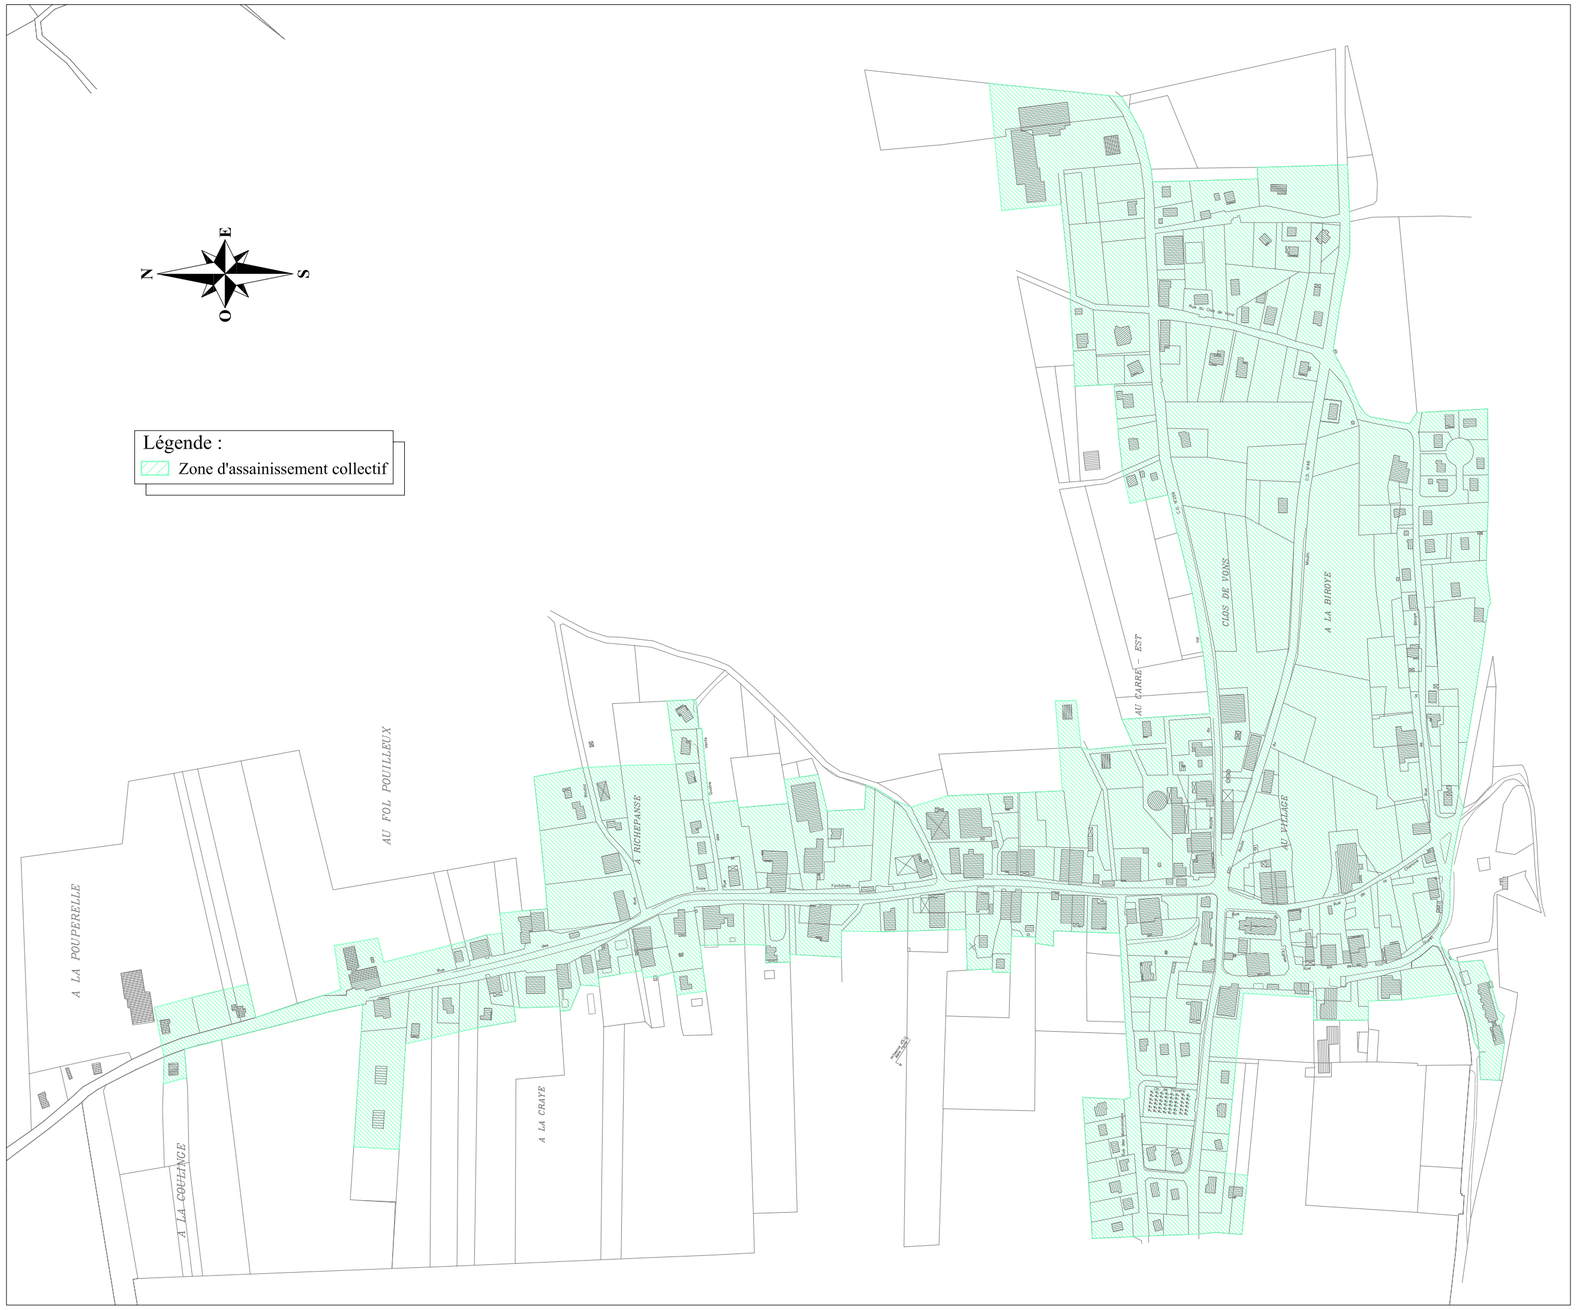

Beture-Cerec
JAAKKO PÖYRY INFRA

AGENCE DE BESANCON
6bis, rue de Franche-Comté
25000 Besançon

Tél : 03 81 52 38 38
Fax : 03 81 41 09 96

D				
C				
B				
A				
O	01.04.2003	SJ	HK	Original
IND.	DATE	NOM	VERIFIE	MODIFICATION

Echelle 1 :5 000		Nom du fichier :Bians.dwg	
Numéro d'affaire :		DIA	Numéro de plan : ZONAGE

COMMUNE
DE CHAPELLE D'HUIN

CONDUITE D'ÉTUDE :
DDE DU DOUBS
SUBDIVISION DE LEVIER

FINANCEMENT :
CONSEIL GENERAL DU DOUBS
AGENCE DE L'EAU RMC

SCHEMA DIRECTEUR D'ASSAINISSEMENT

LIMITES ZONAGE D'ASSAINISSEMENT COLLECTIF

Beture-Cerec
JAAKKO PÖYRY INFRA

AGENCE DE BESANCON
6bis, rue de Franche-Comté
25000 Besançon

Tél : 03 81 52 38 38
Fax : 03 81 41 09 96

IND.	DATE	NOM	VERIFIE	MODIFICATION
D				
C				
B				
A				
O	22/09/2004	BD	HK	Original

Echelle 1 :2000	Nom du fichier :Chapelle-d'huin-pt.dwg
Numéro d'affaire :BF 1075	DIA — Numéro de plan :zonage

LÉGENDE

▭ Limite zonage assainissement collectif

Le tracé des réseaux est donné à titre indicatif. La précision des éléments et des détails reportés n'est pas compatible avec l'utilisation de ce plan pour exécuter directement des travaux.





COMMUNE D'ÉVILLERS

CONDUITE D'ÉTUDE :
D.D.E DU DOUBS
SUBDIVISION DE LEVIER

FINANCEMENT :
CONSEIL GÉNÉRAL DU DOUBS
AGENCE DE L'EAU R.M.C

ÉTUDE-DIAGNOSTIC DU RÉSEAU D'ASSAINISSEMENT

ZONAGE D'ASSAINISSEMENT

Beture-Cerec
JAAKKO PÖYRY INFRA
AGENCE DE BESANCON
6bis, rue de Franche-Comté
25000 Besançon
Tél : 03 81 52 38 38
Fax : 03 81 41 09 96

D					
C					
B					
A					
O	15/05/2003	BD	HK	Original	
IND	DATE	NOM	VERIFIE	MODIFICATION	
Echelle : indéterminée				Nom du fichier : Evillers-gt.dwg	
Numéro d'affaire : BF1074				DIA	Numéro de plan : Zonage-A3

SUR CHEZ BECHET
AU VILLAGE
GRANDE PLANCHE
LES LONGUES RAYES
DERRIERE LE CLOS MAILLOT
GRAND CLOS
CHAMP MOURET
LOS ROCARD
GRANDS CHAMPS
SUR LE CHENAU
AUX CHENEVIERES
CLOS LEJUS
CHAMPS COURBES
COMBE CHAUDET
CLOS BOUTON
LES CHENEVIERES
SUR LE MOUTET
COMBE GUILLEMART

LÉGENDE
Limite assainissement collectif

COMMUNE DE
GOUX-LES-USIERS (25)

CONDUITE D'ÉTUDE :
D.D.E. 25 Subdivision Pontarlier

AIDE AU FINANCEMENT :
Agence de l'Eau RMC
Conseil Général 25

SCHÉMA DIRECTEUR D'ASSAINISSEMENT

Zonage d'assainissement collectif



Beture-Cerec
JAAKKO PÖYRY INFRA

AGENCE DE BESANCON
6bis, rue de Franche-Comté
25000 Besançon

Tél : 03 81 52 38 38
Fax : 03 81 41 09 96

D				
C				
B				
A				
O	05-04.2004	SJ	HK	Original
IND.	DATE	NOM	VERIFIE	MODIFICATION

Echelle 1 :5 000		Nom du fichier :GOUX.dwg	
Numéro d'affaire :		DIA	Numéro de plan :ZONAGE

N
O E
S

CLOS SOUS L'EGLISE

SOUS LA CÔTE

LE SAUSSET

AU VILLAGE

A LA DOYE

CLOS A LA COULLE

A L'ETANG

CLOS PECLET

LA CÔTE

Chemin d'exploitation n°5

Chemin rural dit des Tourés n°9

Sentier dit Sous la Côte

Chemin rural dit du Réservoir

Route Communale n°1

Route départementale n°473

Route départementale n°6

Route départementale n°20

Chemin rural dit de l'étang et du Chemin Neuf V.C. n°3

Chemin rural dit du Navois C.E. n°21

Chemin rural dit Botandez Voie Communale n°1

Chemin rural dit Champagnole à Champagnole n°3

Chemin d'exploitation n°22

Chemin d'exploitation n°25

Chemin C.E. n°24

Chemin C.E. n°20

Voie Communale n°2

Voie Communale n°4

Voie Communale n°6

Voie Communale dite Besançon

Chemin rural dit Chemin Carré

Voie Communale dite Labergement

Voie Communale dite Sousset

LÉGENDE

Zonage d'assainissement collectif

COMMUNE DE
LABERGEMENT-DU-NAVOIS

Étude

CONDUITE D'OPÉRATION :

AIDE AU FINANCEMENT ET SUIVI TECHNIQUE :

Vu pour la délibération

Indice	Date	Description	Dess.	Vérif.
1	04.10.2009	Mise à jour	BD	HK
0	10.06.2008	Première édition	RC	HK

SCHÉMA DIRECTEUR D'ASSAINISSEMENT

Echelle	N° d'Affaire	Plan N°
1/1000	BF 7090	Labergement-du-Navois-zonage.dwg

ZONAGE D'ASSAINISSEMENT

PÖYRY
Agence de Besançon
6 bis rue de Franche-Comté
25000 Besançon
Tel. 03 81 52 38 38 , Fax 03 81 41 09 96
www.poyry-environment.com
agence.besancon.well@poyry.com

Competence. Service. Solutions.

LEVIER

ZONAGE D'ASSAINISSEMENT

Assainissement collectif

Assainissement non collectif

INITIATIVE Aménagement et Développement
4, Passage Jules Dalex - 70000 VESOUL
Tél : 03.84.75.46.47 - Fax : 03.84.75.31.69
initiativead@wanadoo.fr

Echelle : 1/ 10 000 ème



PLAN LOCAL D'URBANISME
SEPTFONTAINES


Zonage d'assainissement

NORD

LEGENDE

Zonage d'assainissement

0 m 50 m 100 m 150 m 200 m 250 m

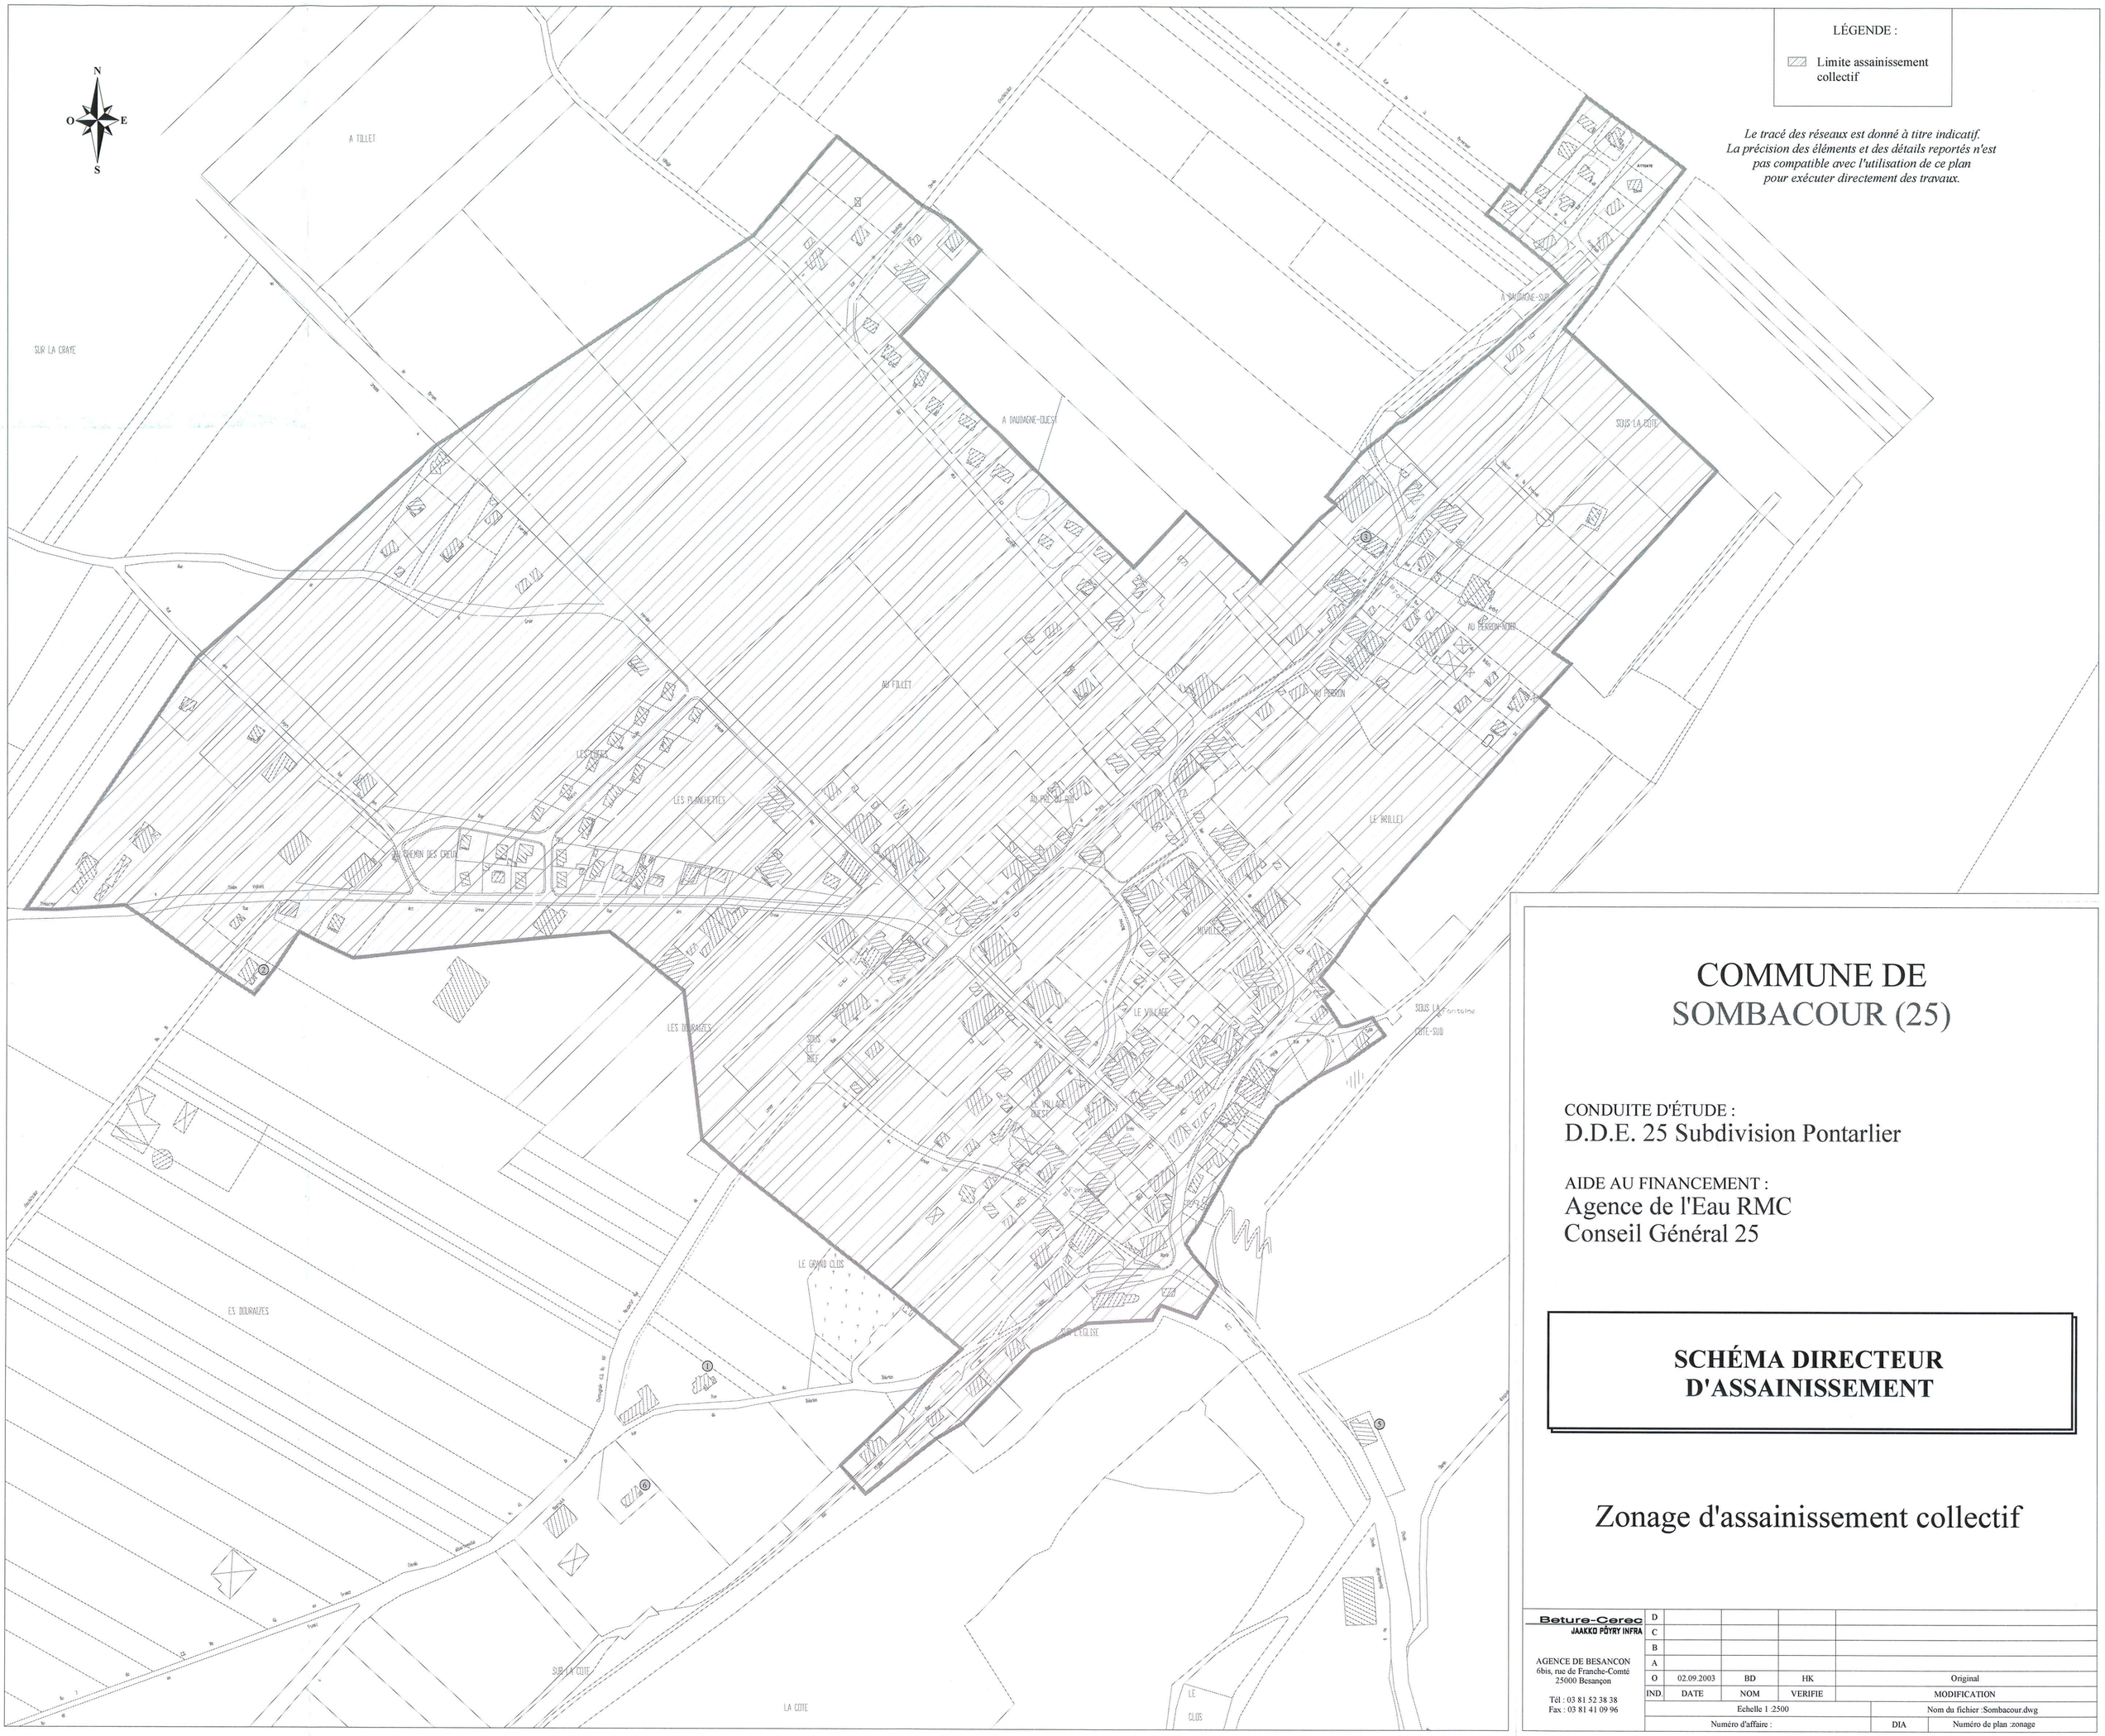

LÉGENDE :

Limite assainissement collectif

Le tracé des réseaux est donné à titre indicatif. La précision des éléments et des détails reportés n'est pas compatible avec l'utilisation de ce plan pour exécuter directement des travaux.

COMMUNE DE SOMBACOUR (25)

CONDUITE D'ÉTUDE :
D.D.E. 25 Subdivision Pontarlier

AIDE AU FINANCEMENT :
Agence de l'Eau RMC
Conseil Général 25

SCHÉMA DIRECTEUR D'ASSAINISSEMENT

Zonage d'assainissement collectif

Beture-Cerec
JAAKKO PÖYRY INFRA

AGENCE DE BESANCON
6bis, rue de Franche-Comté
25000 Besançon

Tél : 03 81 52 38 38
Fax : 03 81 41 09 96

D				
C				
B				
A				
O	02.09.2003	BD	HK	Original
IND.	DATE	NOM	VERIFIE	MODIFICATION

Echelle 1 :2500		Nom du fichier :Sombacour.dwg	
Numéro d'affaire :		DIA	Numéro de plan :zonage

N

O E

S

LÉGENDE :

Limite assainissement collectif

Le tracé des réseaux est donné à titre indicatif.
La précision des éléments et des détails reportés n'est pas compatible avec l'utilisation de ce plan pour exécuter directement des travaux.

AUX NUES

CHAMP LINGLET

SUR LES TOURS

SUR LA COMBE

COMBE EN BAS

VIE DU FOURG

DEVANT LES TOURS

VILLAGE-EST

LA BADOZ

LA FERRIERE

CHAMPS LAVAUX

MARECHERE

LA GRANDE VIE

CREUX MARECHAL

CREUX AU ROI

LA PETITE VIE

SECTION ZD

SECTION ZF

SECTION C FEUILLE No.1

SECTION C FEUILLE No.2

COMMUNE DE VILLENEUVE D'AMONT (25)

CONDUITE D'ÉTUDE :
D.D.E 25 Subdivision de LEVIER

AIDE AU FINANCEMENT :
CONSEIL GÉNÉRAL 25
AGENCE DE L'EAU R.M.C

SCHÉMA DIRECTEUR D'ASSAINISSEMENT

LIMITES DU ZONAGE D'ASSAINISSEMENT COLLECTIF

Beture-Cerec
JAAKKO PÖYRY INFRA

AGENCE DE BESANCON
6bis, rue de Franche-Comté
25000 Besançon

Tél : 03 81 52 38 38
Fax : 03 81 41 09 96

IND.	DATE	NOM	VERIFIE	MODIFICATION
D				
C				
B				
A				
O	01.12.2003	BD	HK	Original

Echelle 1 :2500 — Nom du fichier Villeneuve-ass.dwg

Numéro d'affaire BF 3048 — DIA — Numéro de plan zonage

COMMUNE DE
VILLERS-SOUS-CHALAMONT

CONDUITE D'ÉTUDE :
D.D.E DU DOUBS

AIDE AU FINANCEMENT :
CONSEIL GÉNÉRAL 25
AGENCE DE L'EAU R.M.C

SCHÉMA DIRECTEUR D'ASSAINISSEMENT

LIMITE DE ZONAGE
ASSAINISSEMENT COLLECTIF

Beture-Cerec
JAAKKO PÖYRY INFRA

AGENCE DE BESANCON
6bis, rue de Franche-Comté
25000 Besançon


Tél : 03 81 52 38 38
Fax : 03 81 41 09 96

IND.	DATE	NOM	VERIFIE	MODIFICATION
D				
C				
B				
A				
O	23.09.2004	BD	HK	Original

Echelle 1 : 2000 — Nom du fichier : Villers sous chalamont-zonage

Numéro d'affaire : BF 3082 — DIA — Numéro de plan : zonage

- Zonage d'assainissement collectif
- Tampon
- Grille
- Réseau unitaire
- Réseau eaux pluviales

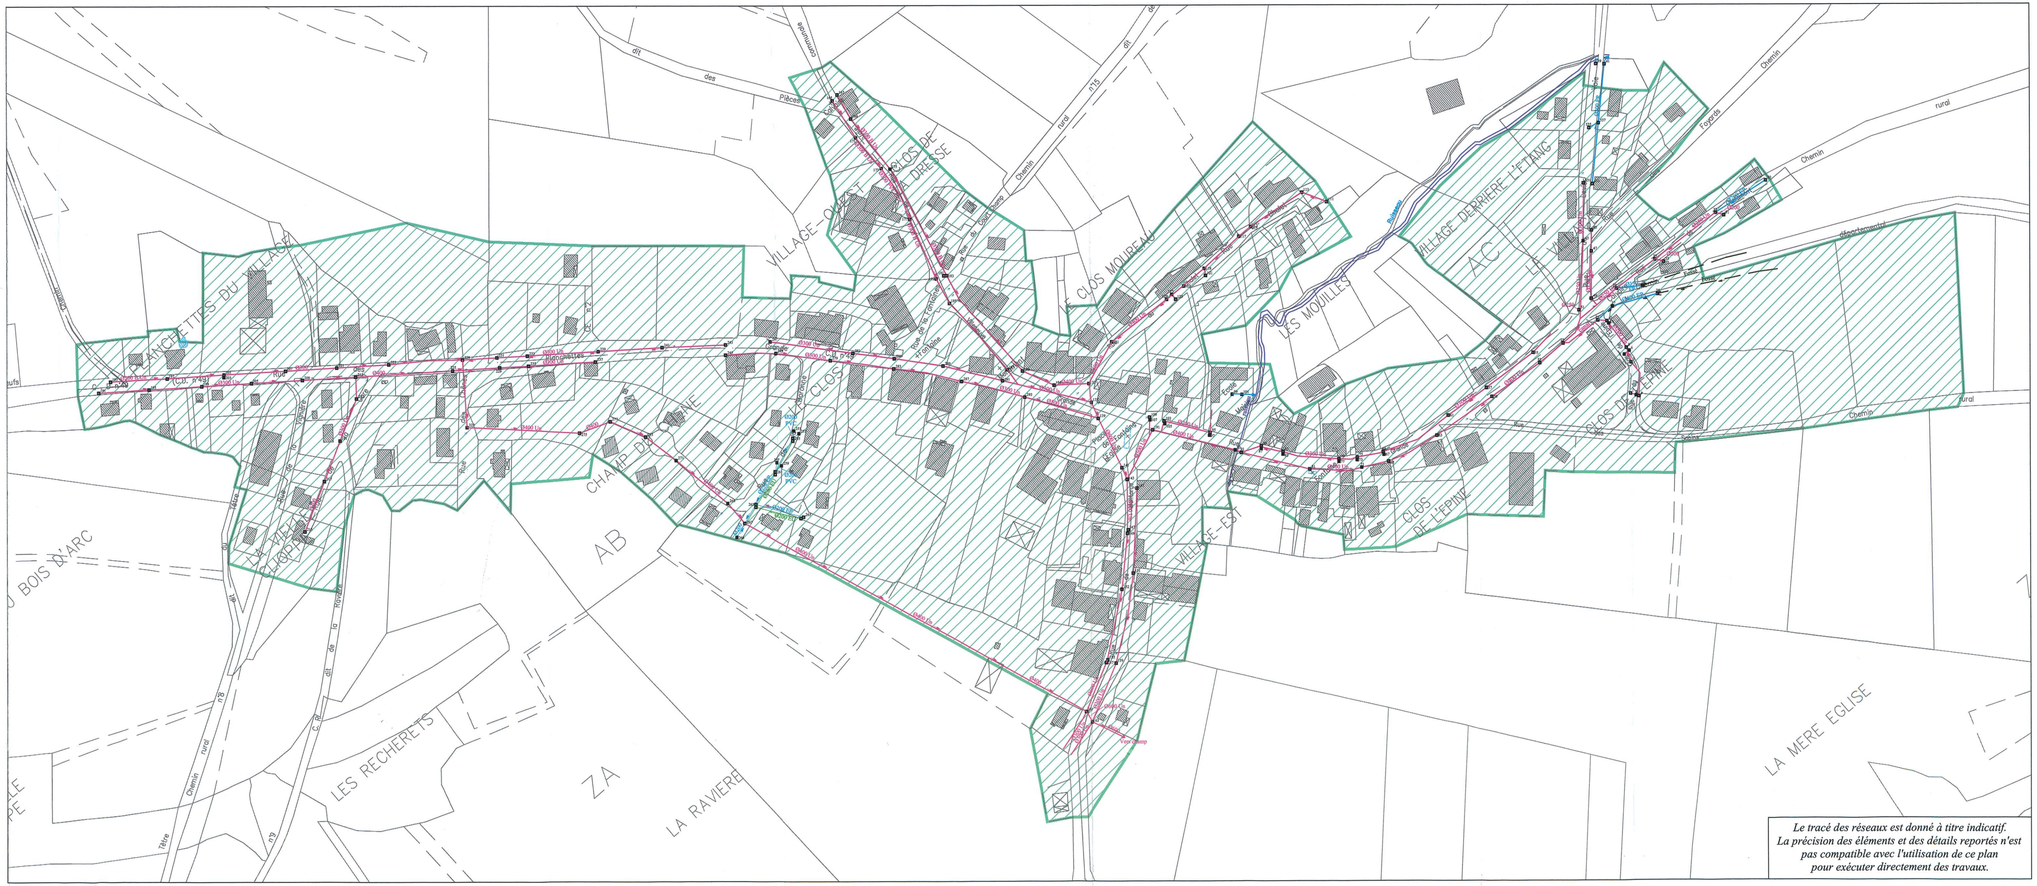

Le tracé des réseaux est donné à titre indicatif. La précision des éléments et des détails reportés n'est pas compatible avec l'utilisation de ce plan pour exécuter directement des travaux.