

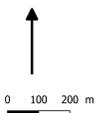


Plan des formes urbaines Commune de Saint-Nazaire

Dossier approuvé le 19 décembre 2023

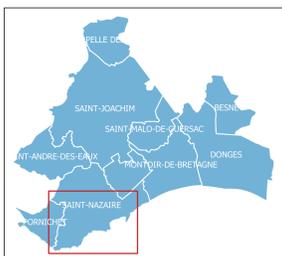


addrn
Agence d'urbanisme de la région de Saint-Nazaire

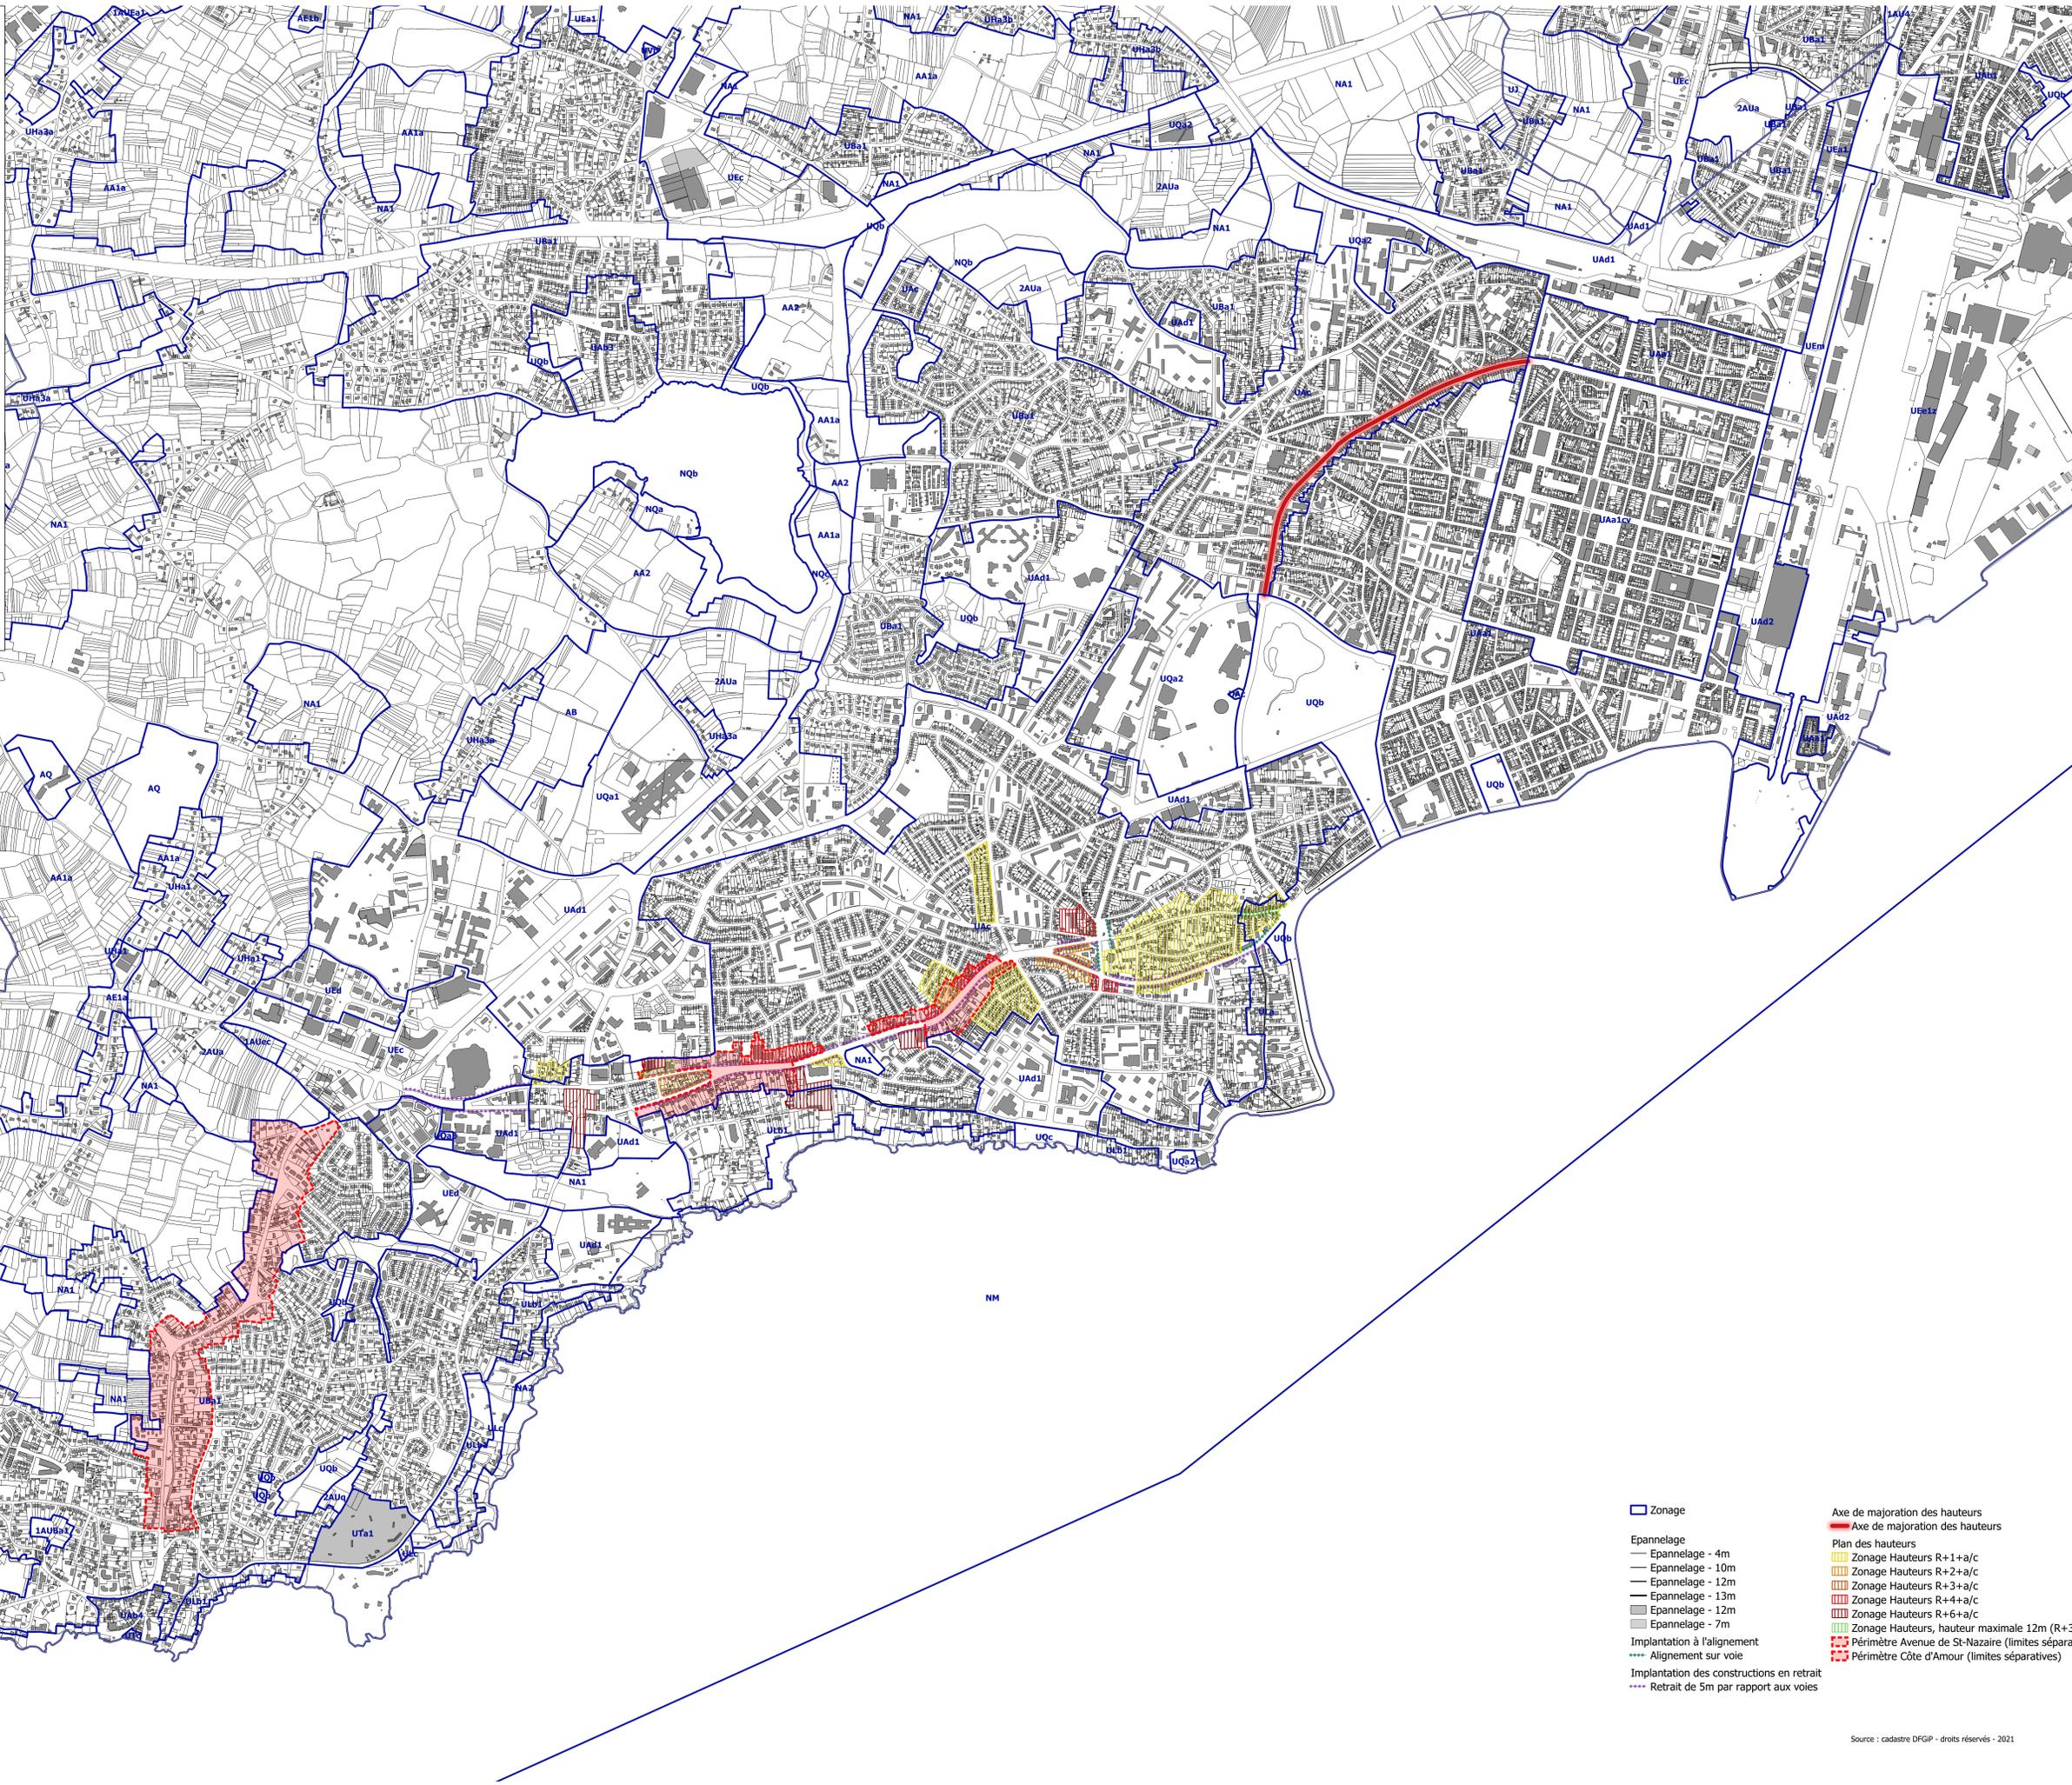


- Zonage
 - Epandage - 4m
 - Epandage - 10m
 - Epandage - 12m
 - Epandage - 13m
 - Epandage - 12m
 - Epandage - 7m
 - Implantation à l'alignement
 - Alignement sur voie
 - Implantation des constructions en retrait
 - Retrait de 5m par rapport aux voies
- Axe de majoration des hauteurs
 - Plan des hauteurs
 - Zonage Hauteurs R+1+a/c
 - Zonage Hauteurs R+2+a/c
 - Zonage Hauteurs R+3+a/c
 - Zonage Hauteurs R+4+a/c
 - Zonage Hauteurs R+6+a/c
 - Zonage Hauteurs, hauteur maximale 12m (R+3)
 - Périmètre Avenue de St-Nazaire (limites séparatives)
 - Périmètre Côte d'Amour (limites séparatives)

Plan des formes urbaines Commune de Pornichet

Dossier approuvé le 4 avril 2023

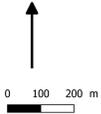

addrn
agence d'urbanisme de la région de Saint-Nazaire

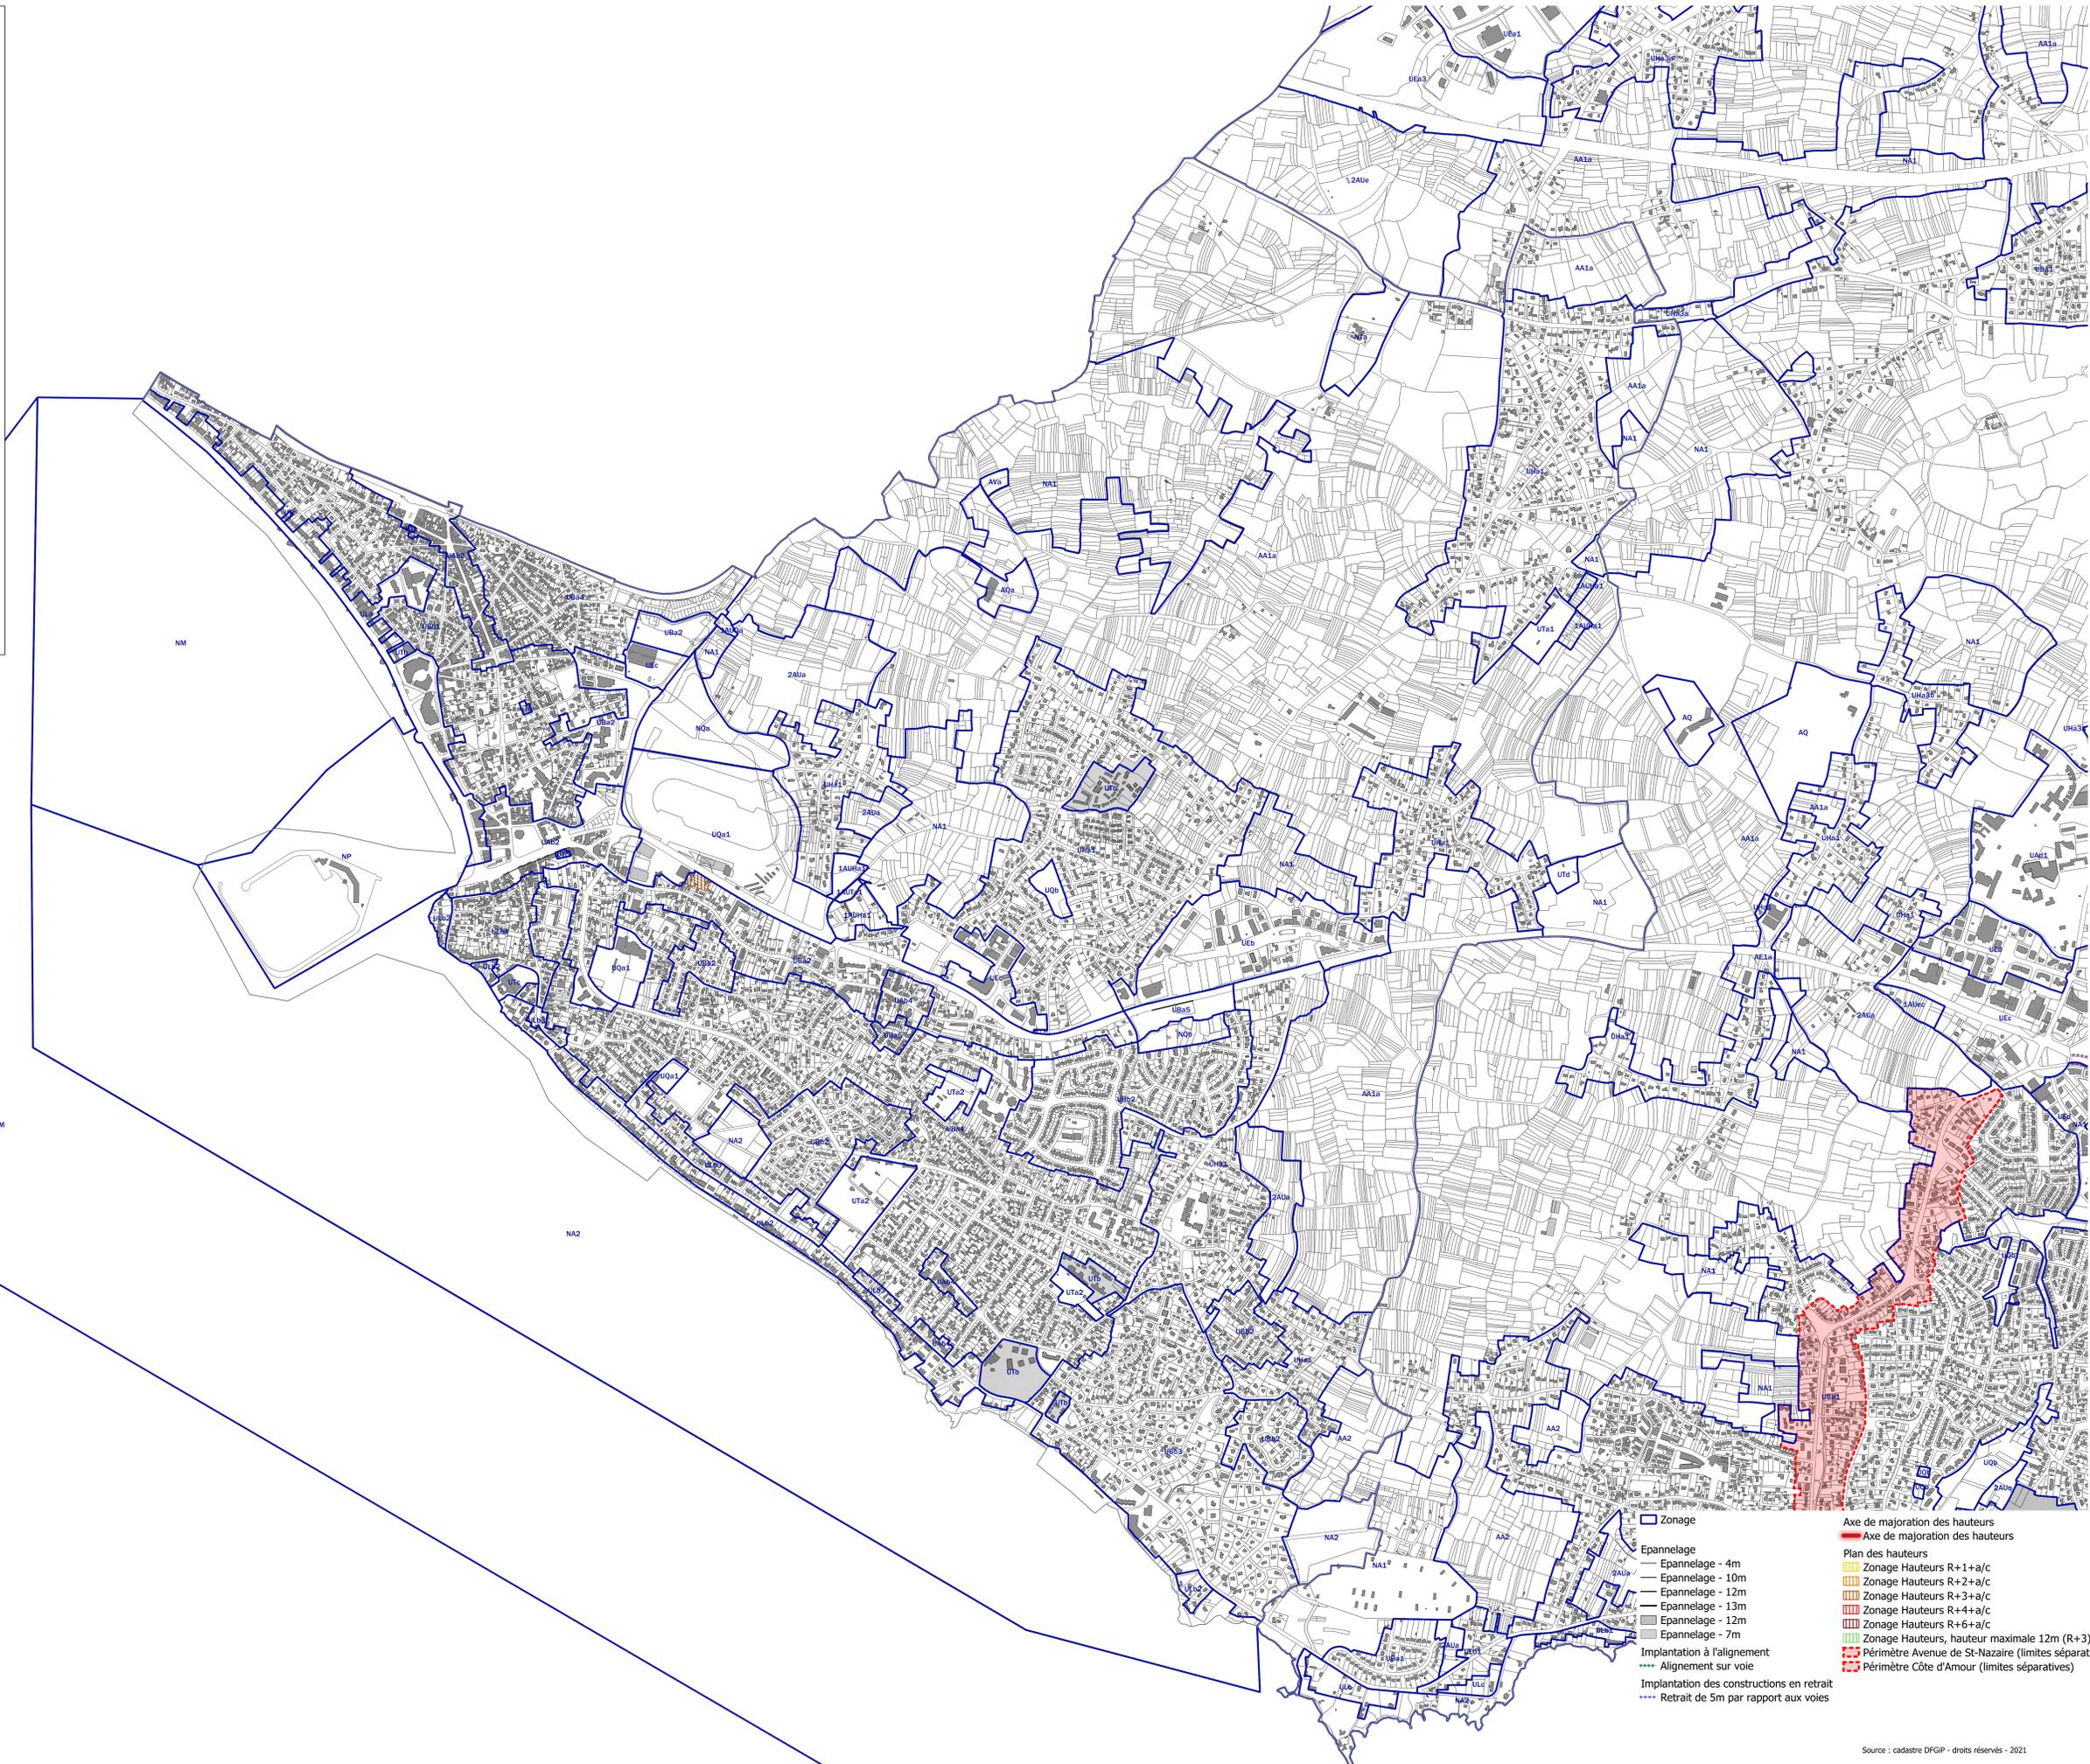

- Zonage
- Epandage
- Epandage - 4m
- Epandage - 10m
- Epandage - 12m
- Epandage - 13m
- Epandage - 12m
- Epandage - 7m
- Implantation à l'alignement
- Alignement sur voie
- Implantation des constructions en retrait
- Retrait de 5m par rapport aux voies
- Axe de majoration des hauteurs
- Axe de majoration des hauteurs
- Plan des hauteurs
- Zonage Hauteurs R+1+a/c
- Zonage Hauteurs R+2+a/c
- Zonage Hauteurs R+3+a/c
- Zonage Hauteurs R+4+a/c
- Zonage Hauteurs R+6+a/c
- Zonage Hauteurs, hauteur maximale 12m (R+3)
- Périmètre Avenue de St-Nazaire (limites séparatives)
- Périmètre Côte d'Amour (limites séparatives)