


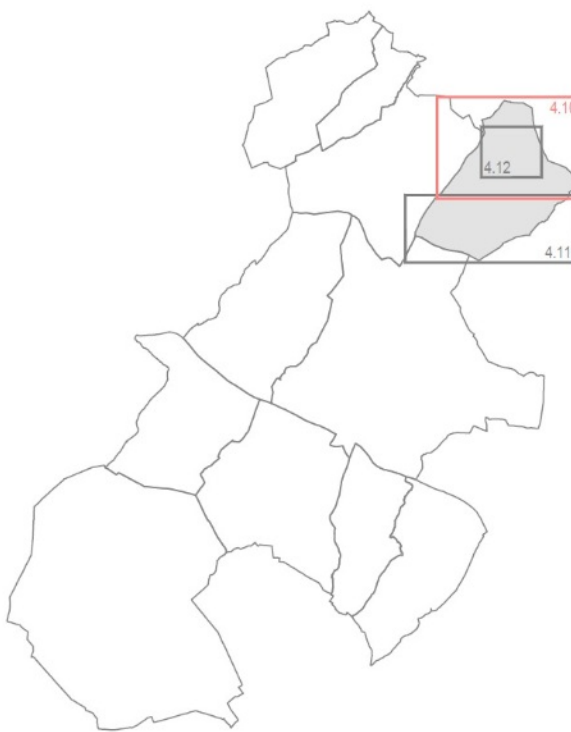

PLAN LOCAL D'URBANISME Intercommunal

COMMUNAUTE DES COMMUNES GIENNOISES

PLAN DE ZONAGE
Boismorand
Nord
Echelle 1/5000

Plan Local d'Urbanisme intercommunal approuvé le 20.12.19
Mis à jour les 07.01.20, 27.08.20, 01.12.22, 16.06.23 et 27.11.24
Modifié les 01.04.22, 05.05.23 et 05.12.23

GEOMEXPERT sas - 1, rue Népce - 45700 Villemandeur

Légende :

- Limite des zones
- Espace boisé classé à conserver ou à créer
- ★ Bâtiments pour lesquels le changement de destination est autorisé et réglementé
- + Limite administrative


Éléments du paysage à préserver

Patrimoine architectural :

- Bâti/ouvrage remarquable
- Bâtiment
- Château
- Pont
- Portail/Porche
- Bâti/ouvrage remarquable
- Ensemble bâti
- Élément architectural
- Pigeonnier

Patrimoine naturel :

- Haie

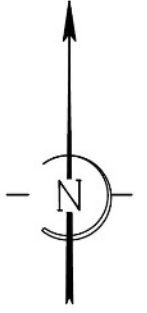

Boismorand - Le bourg

Les Choux - Le bourg