


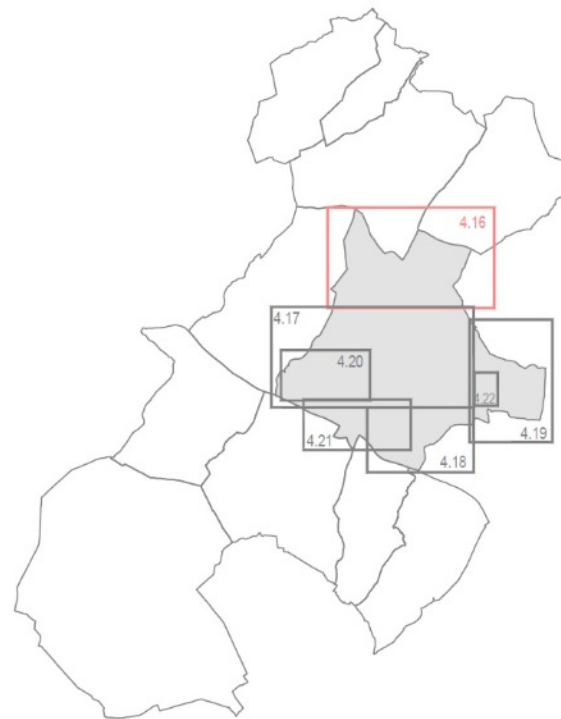

PLAN LOCAL D'URBANISME Intercommunal


COMMUNAUTE DES COMMUNES GIENNOISES

PLAN DE ZONAGE
Gien
Nord

Echelle 1/5000

Plan Local d'Urbanisme intercommunal approuvé le 20.12.19
Mis à jour les 07.01.20, 27.08.20, 01.12.22, 16.06.23 et 27.11.24
Modifié les 01.04.22, 05.05.23 et 05.12.23

GEOMEXPERT sas - 1, rue Népce - 45700 Villemandeur

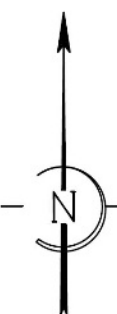

Légende :

- Limite des zones
- Espace boisé classé à conserver ou à créer
- ★ Bâtiments pour lesquels le changement de destination est autorisé et réglementé
- Limite administrative

Éléments du paysage à préserver

Patrimoine architectural :

- Bâtiment remarquable
- Bâtiment
- Château
- Grange
- Pont
- Élément architectural
- Panneau

Patrimoine naturel :

- Haie