


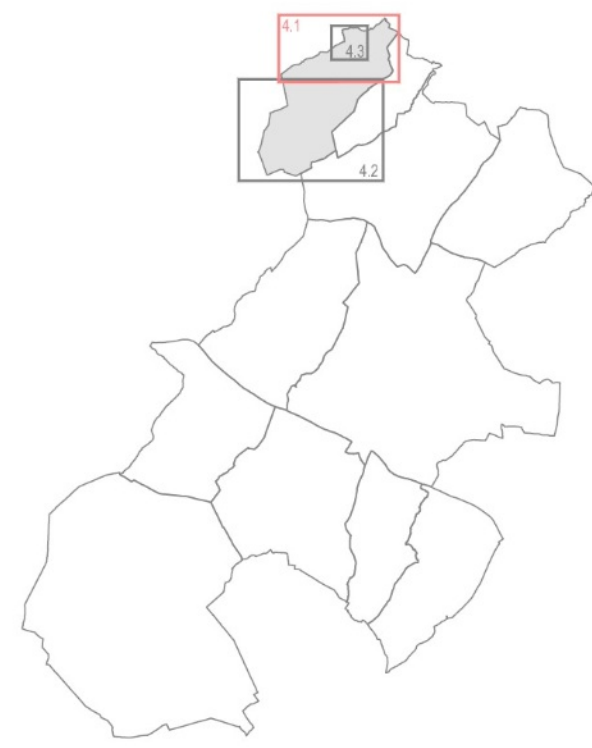

PLAN LOCAL D'URBANISME Intercommunal

COMMUNAUTE DES COMMUNES GIENNOISES

PLAN DE ZONAGE
Le Moulinet sur Solin
Nord

Echelle 1/5000

Plan Local d'Urbanisme intercommunal approuvé le 20.12.19
Mis à jour les 07.01.20, 27.08.20, 01.12.22, 16.06.23 et 27.11.24
Modifié les 01.04.22, 05.05.23 et 05.12.25

 GEOMEXPERT sas - 1, rue Niepce - 45700 Villenave

Légende :

4.1

Légende :

— - Limite des zones

 Espace boisé classé à conserver ou à créer

★ Bâtiments pour lesquels le changement
★ de destination est autorisé et réglementé

— + - Limite administrative

Eléments du paysage à préserver	
---------------------------------	--

Patrimoine architectural :

— Bâti/ouvrage remarquable

Bâtiment

☒	Châtea
☐	Enlign

	Eglise
--	--------

- Élément architectural

 Croix

Patrimoine naturel :

 Haie