


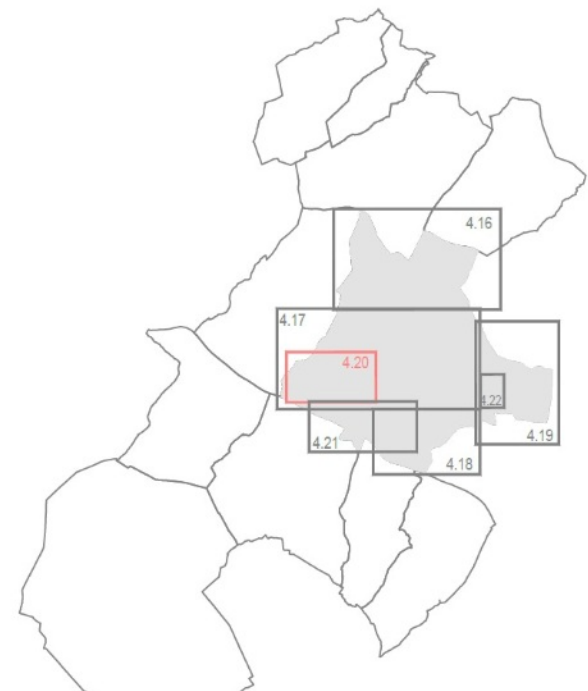

COMMUNAUTE DES COMMUNES GIENNOISES

PLAN DE ZONAGE
Gien
Le centre-ville - partie Ouest
Echelle 1/2500

Plan Local d'Urbanisme intercommunal approuvé le 20.12.19
Mis à jour les 07.01.20, 27.08.20, 01.12.22, 16.06.23 et 27.11.24
Modifié les 01.04.22, 05.05.23 et 05.12.25

 GEOMEXPERT sas - 1, rue Niepce - 45700 Villemandeur

Légende :

- - Limite des zones
-  Espace boisé classé à conserver ou à créer
- ★ Bâtiments pour lesquels le changement de destination est autorisé et réglementé
- + — Limite administrative

Eléments du paysage à préserver

Patrimoine architectural :

-  Bâti/ouvrage remarquable
 Bâtiment
 Château
 Grange
 Pont
 Élément architectural

Patrimoine naturel:

-
- Haie

	Emplacement réservé	
	Objet	Bénéficiaire
(G1)	Accès	Commune

