


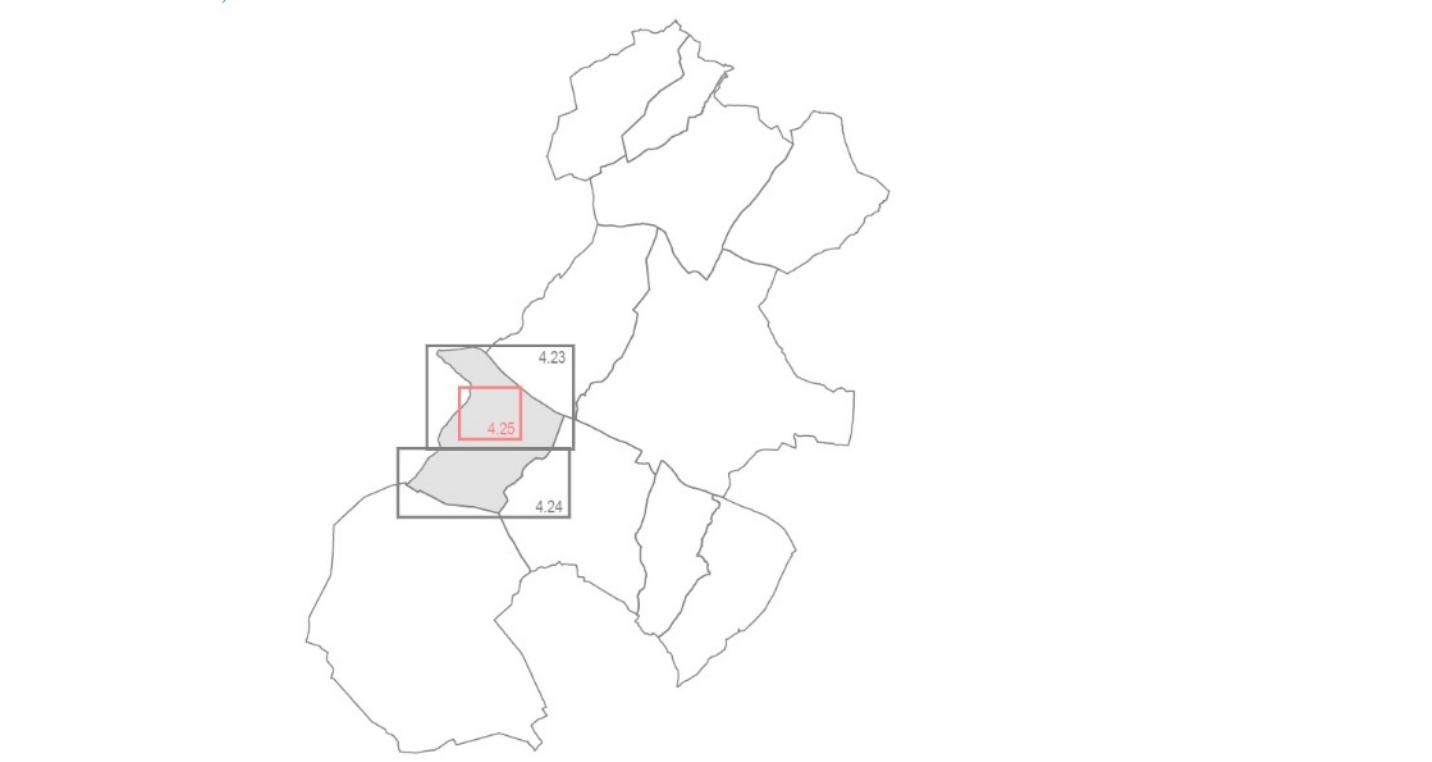

PLAN LOCAL D'URBANISME Intercommunal

COMMUNAUTE DES COMMUNES GIENNOISES

PLAN DE ZONAGE
Saint-Gondon
Le bourg

Echelle 1/2500

Plan Local d'Urbanisme intercommunal approuvé le 20.12.19
Mis à jour les 07.01.20, 27.08.20, 01.12.22, 16.06.23 et 27.11.24
Modifié les 01.04.22, 05.05.23 et 05.12.25

GEOMEXPERT sas - 1, rue Népece - 45700 Villandour

Légende :

Limite des zones

Espace boisé classé à conserver ou à créer

Bâtiments pour lesquels le changement de destination est autorisé et réglementé

Secteur délimité au titre de l'article L.151-34-2° du Code de l'Urbanisme (secteur protégé en raison de la richesse du sol ou du sous-sol)

Limite administrative

Éléments du paysage à préserver

Patrimoine architectural :

Bâti/ouvrage remarquable

Bâtiment

Château

Déversoir

Eglise

Grange

Rempart

Élément architectural

Chapelle

Croix

Fontaine

Lavoir

Lucarne

Moulin

Puits

Tour

Patrimoine naturel :

Haie

Arbre

Alignement d'arbres

Espace arboré

Parc

Verger

Emplacement réservé		
	Objet	Bénéficiaire
	Extension du groupe scolaire	Commune
	Parc	Commune
	Aire de covoluntage	Commune
	Ateliers municipaux et salle polyvalente	Commune

