


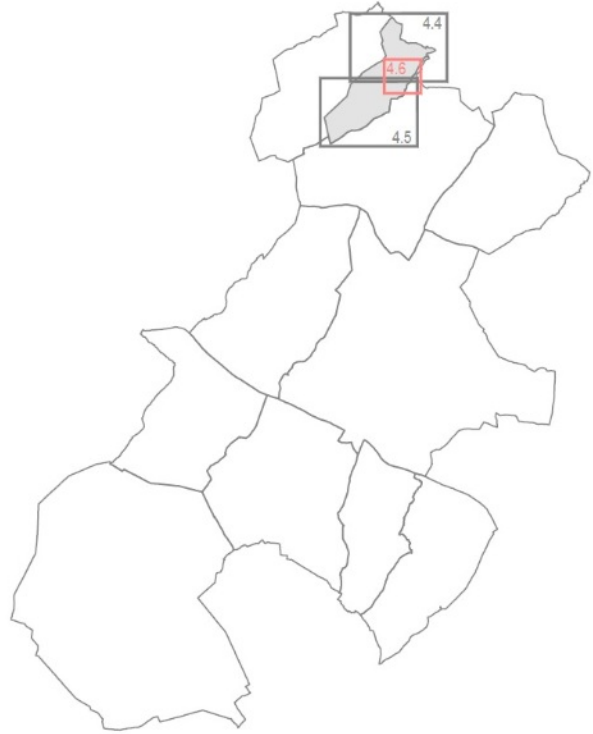

PLAN LOCAL D'URBANISME Intercommunal

COMMUNAUTE DES COMMUNES GIENNOISES

PLAN DE ZONAGE
Langesse
Le bourg

Echelle 1/2500

Plan Local d'Urbanisme intercommunal approuvé le 20.12.19
Mis à jour les 07.01.20, 27.08.20, 01.12.22, 16.06.23 et 27.11.24
Modifié les 01.04.22, 05.05.23 et 05.12.25

GEOMEXPERT sas - 1, rue Niepce - 45700 Villemandeur

Légende :

- Limite des zones
- [Green pattern] Espace boisé classé à conserver ou à créer
- ★ Bâtiments pour lesquels le changement de destination est autorisé et réglementé
- Limite administrative

Éléments du paysage à préserver

Patrimoine architectural :

- [Red line] Bâti/ouvrage remarquable
- [House icon] Bâtiment
- [Red dot] Élément architectural
- [Cross icon] Croix

Patrimoine naturel :

- [Green pattern] Haie
- [Green dot] Arbre
- [Green line] Alignement d'arbres

